


COMUNE DI CARRARA

PROVINCIA DI MASSA CARRARA

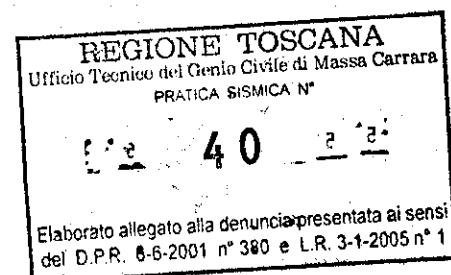

RISTRUTTURAZIONE DI FABBRICATO RURALE



UBICAZIONE: Comune di Carrara
località Battilana
foglio 68 mapp.li 167 e 557

PROPRIETA': Sigg.ri Piccini e Devoti

TITOLO DISEGNO
STATO ATTUALE

PROSPETTI E SEZIONI Scala 1:100

TAVOLA N°



2

COMMITTENTE


Piccini Stefano

PROGETTISTA


Geom. Emiliano Dell'Amico

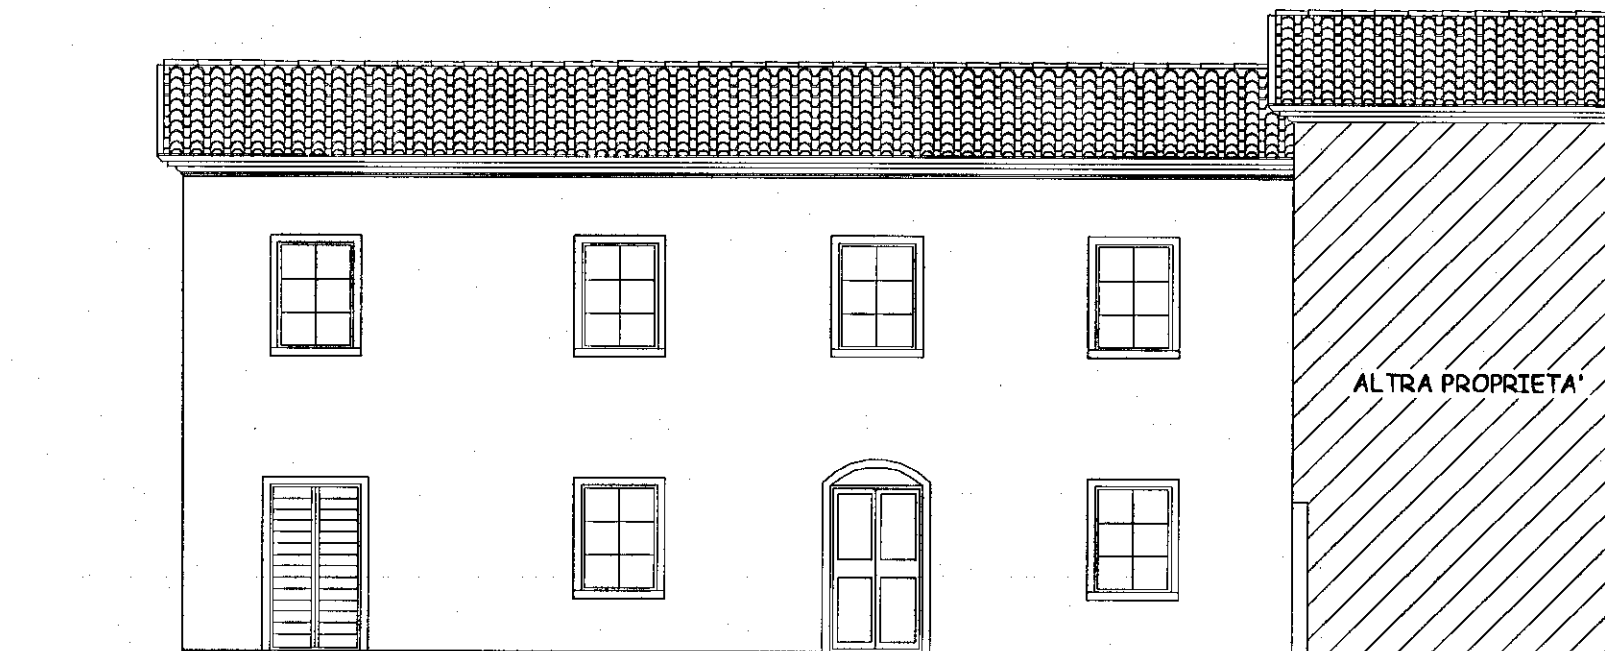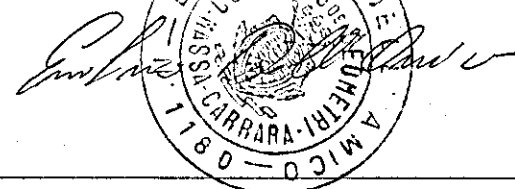


PROSPETTO SUD

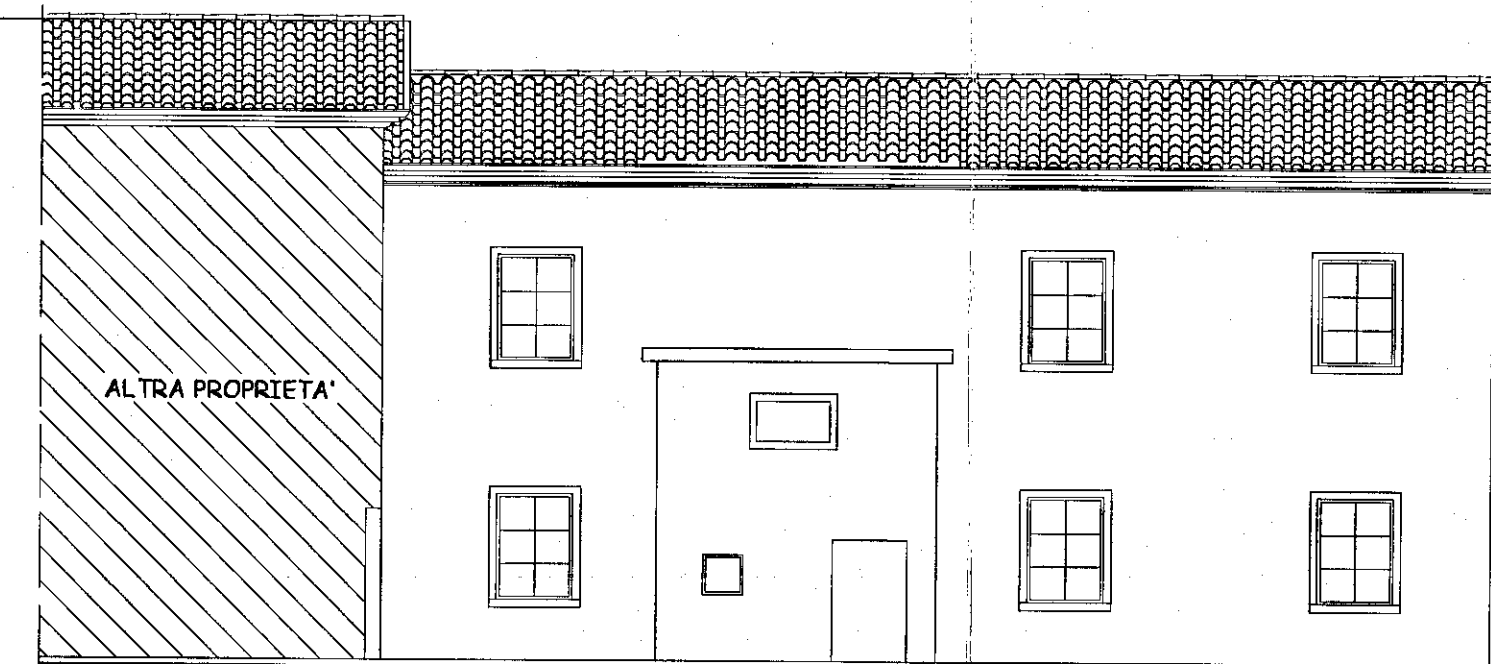


PROSPETTO NORD

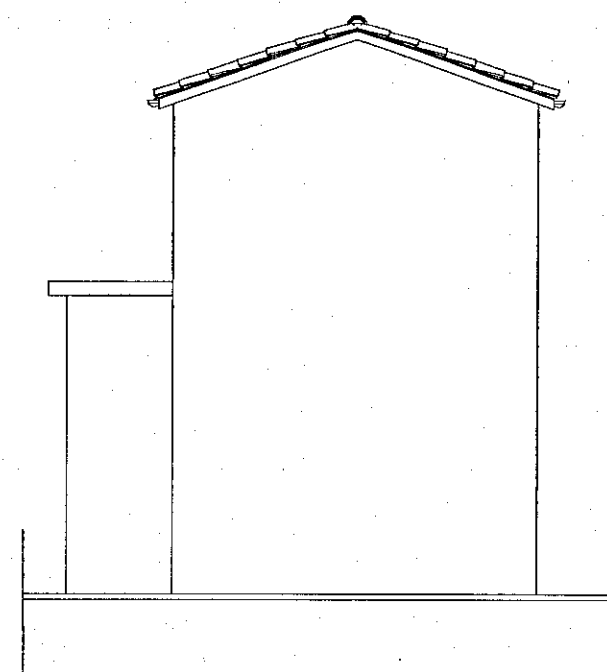

PROSPETTO OVEST

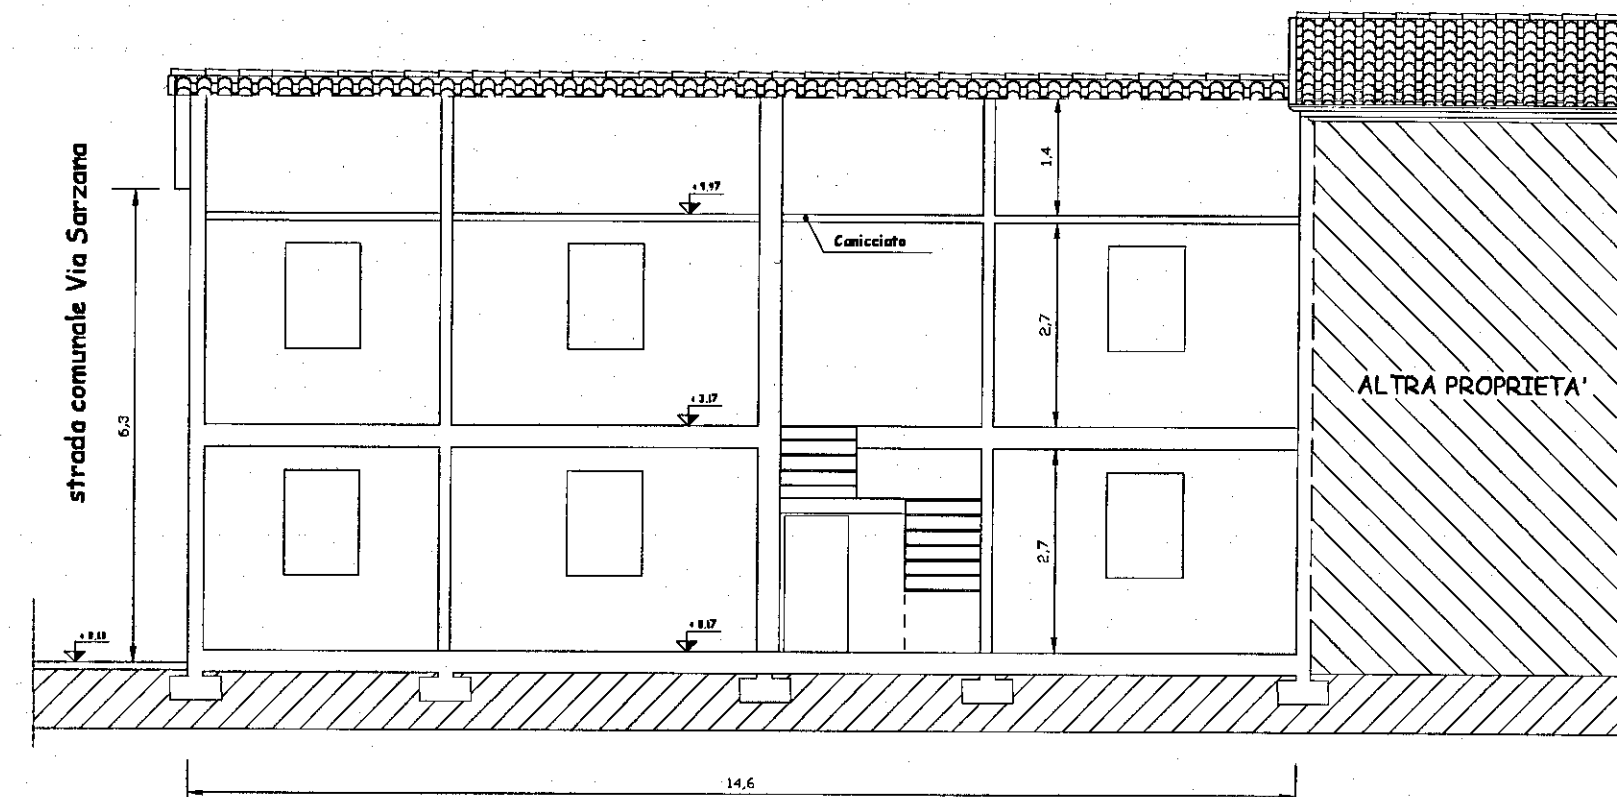

SEZIONE A - A'

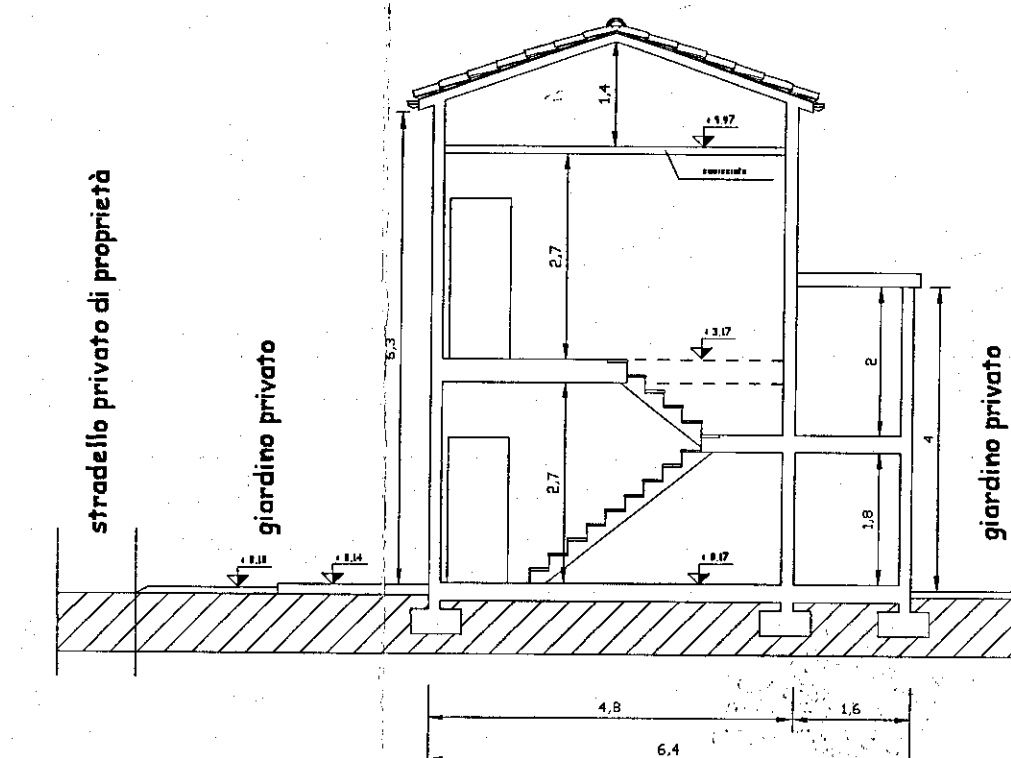

SEZIONE B - B'