



Gestione Condominiale
Rilievi Topografici
Progettazione
Pratiche Catastali
Perizie e Stime Immobiliari

26 LUG. 2000

BENVENUTI geom. Paolo
CAPOVANI geom. Marco
TAVARINI geom. Stefano

Via Prasinetta, 8 angolo Via Roma - 54033 CARRARA
Telefono: 059/572035

COMUNE di CARRARA

Progetto:

Ampliamento e sopraelevazione di fabbricato
in sanatoria

Tavola

REGIONE TOSCANA
Ufficio del Genio Civile di Massa Carrara
Elaborato allegato alla denuncia presentata
ai sensi della Legge n. 64/1974 e L.R. n. 88/1982
Pratica S. n. 508
Massa, lì 19 LUG. 2000

Titolo

Stato di raffronto, prima e
dopo abuso

Scala

1:100


Progettista

Benvenuti Geom. Paolo




Committente:


Sig.ra FEDERICI Antonietta

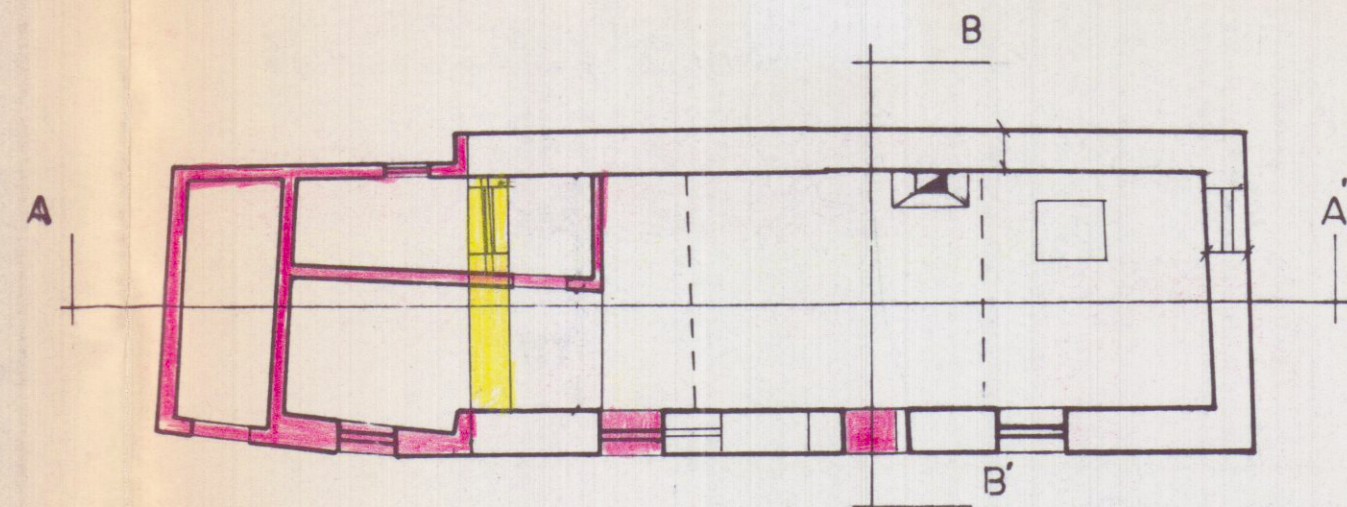


P. TERRA

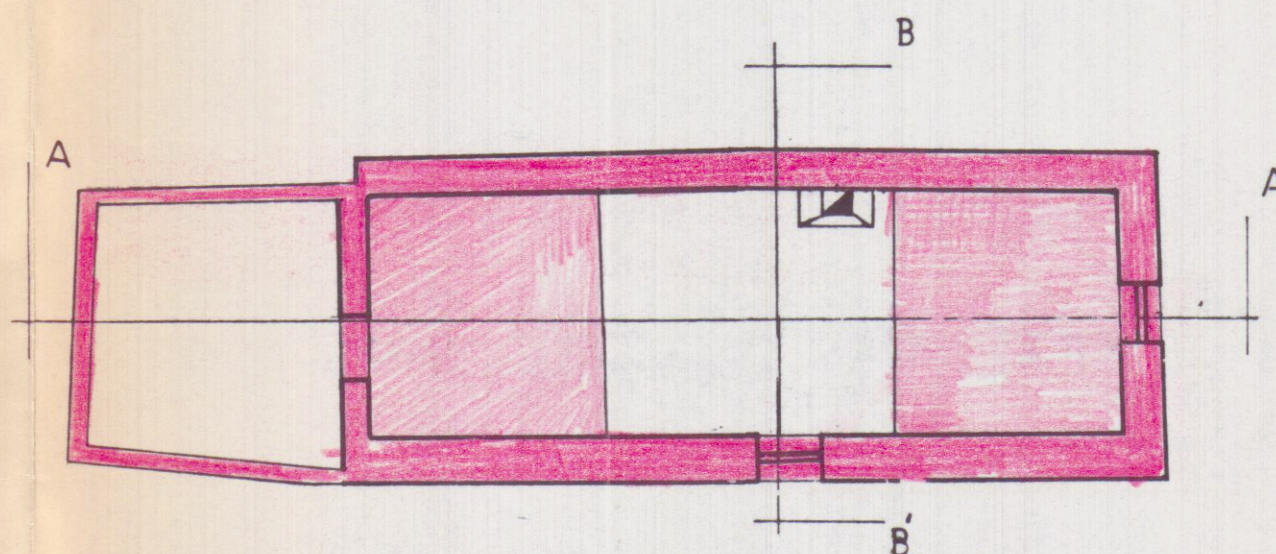


P. SOPPALCATO

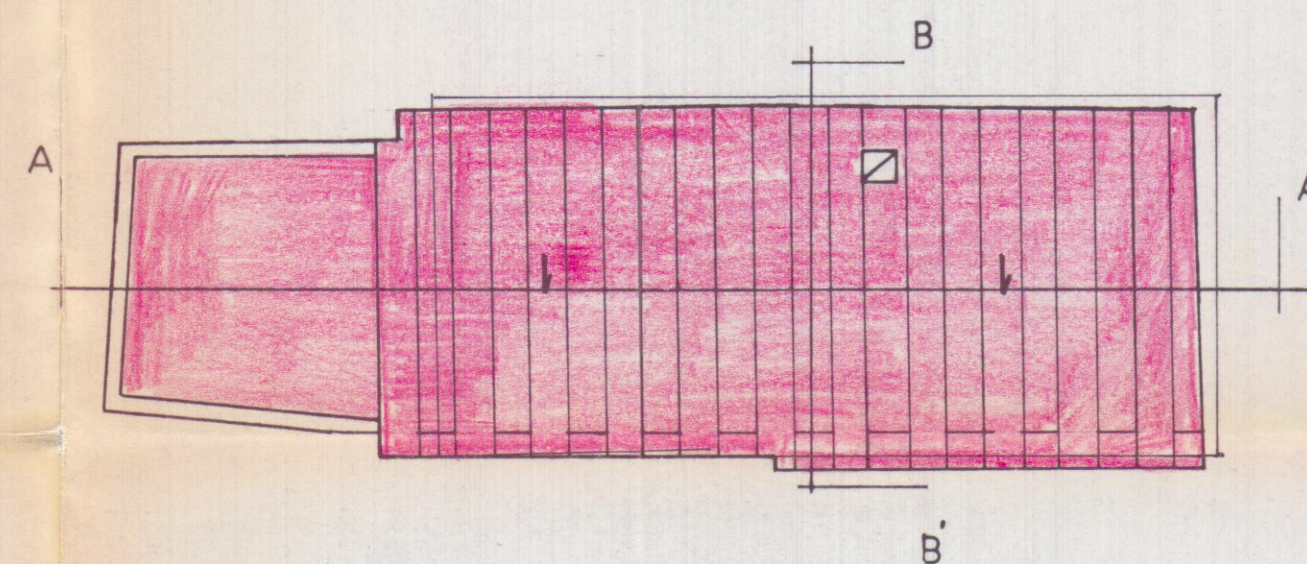


P. COPERTURA

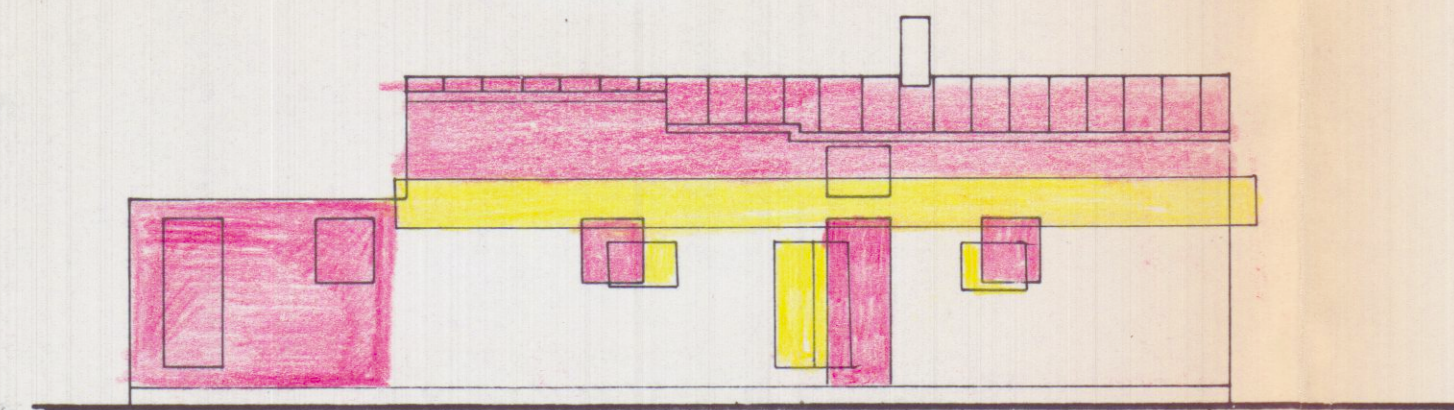


PROSPETTO SUD

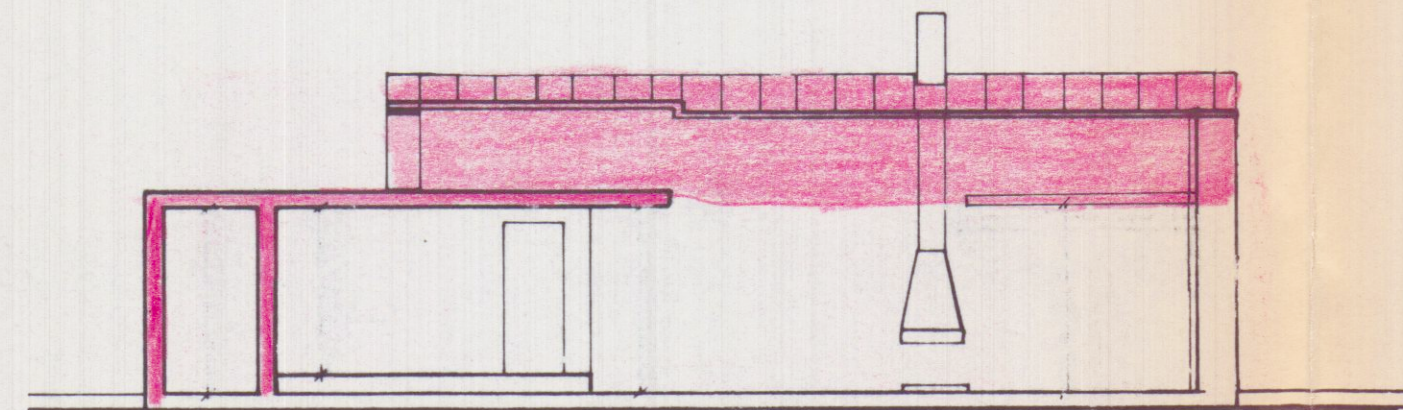


SEZIONE A-A'

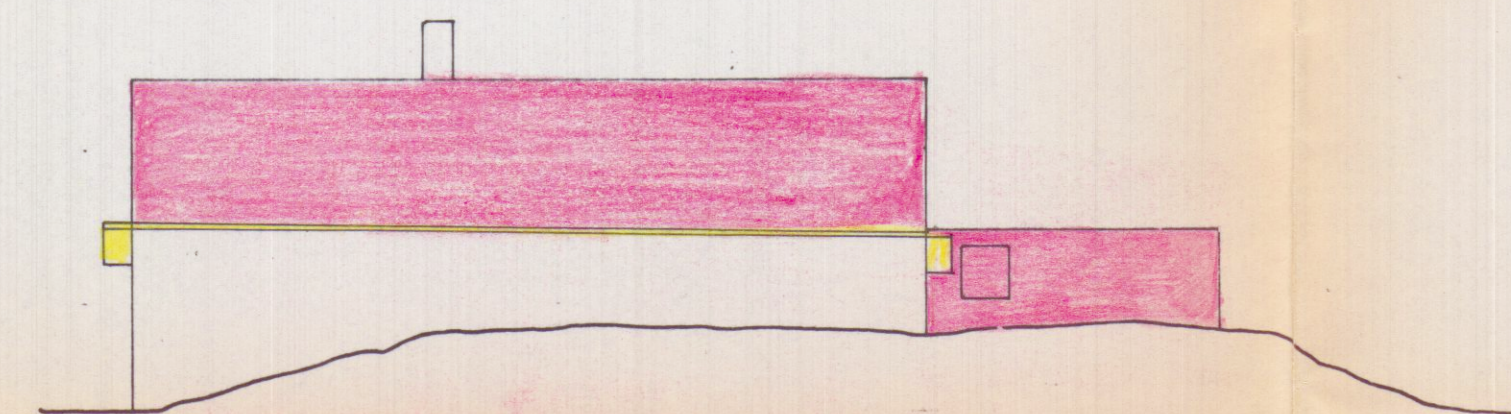


PROSPETTO NORD

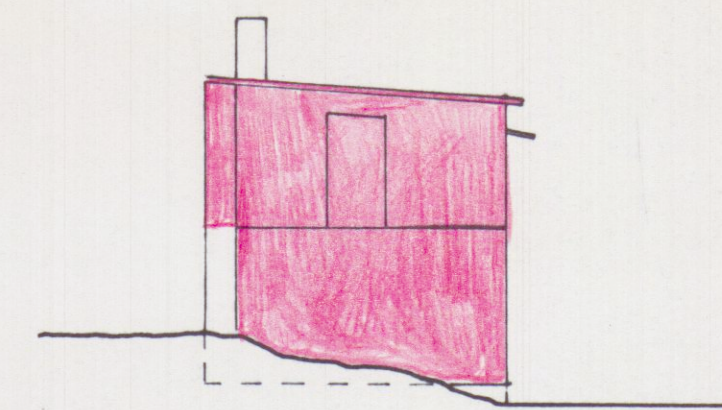

PROSPETTO OVEST

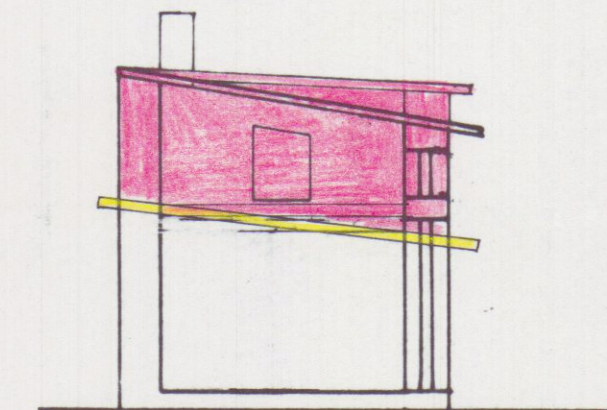

SEZIONE B-B'

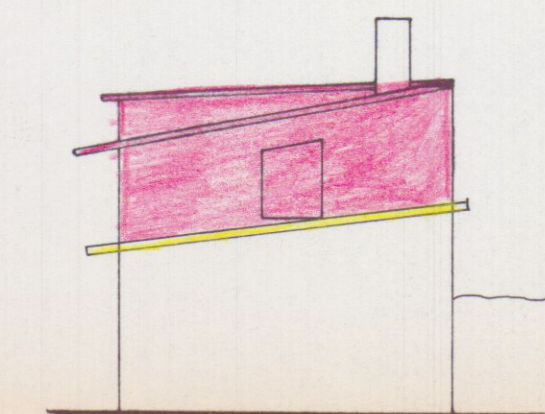

PROSPETTO EST