

A	RISERVATO AL COMUNE	
	Denominazione e N. Distintivo (secondo la classificazione ISTAT)	
	COMUNE	
	PROVINCIA	
	N. PROTOCOLLO	



Al Signor Sindaco del Comune di



B	N. PROGRESSIVO	0073739206
---	----------------	------------

MINISTERO DEI LAVORI PUBBLICI



Il modello va compilato a macchina o in stampatello consultando le istruzioni allegate

RICHIEDENTE			
COGNOME O DENOMINAZIONE <u>DAZZI</u>			
NOME <u>RICCARDA</u>			
NUMERO DI CODICE FISCALE <u>DZZ RCR 41A48 B832A</u>			
RESIDENZA ANAGRAFICA	COMUNE <u>CARRARA</u>	PROVINCIA (sigla) <u>MS</u>	
FRAZIONE, VIA E NUMERO CIVICO <u>VIALE G. GALILEI N° 105</u>		C.A.P. <u>54030</u>	
NATURA GIURIDICA <u>1</u>			
Se il richiedente è persona fisica indicare:			
Sesso (M o F) <u>F</u>	DATA DI NASCITA giorno <u>08</u> mese <u>01</u> anno <u>1941</u>	STATO CIVILE <u>2</u>	TITOLO DI STUDIO <u></u>
COMUNE O STATO ESTERO DI NASCITA <u>CARRARA</u>			PROVINCIA (sigla) <u>MS</u>
CONDIZIONE PROFESSIONALE <u></u>	QUALIFICA <u></u>	ATTIVITÀ ECONOMICA <u></u>	
Se il richiedente è diverso da persona fisica indicare:			
ATTIVITÀ ECONOMICA ESERCITATA <u></u>			

NOTIZIE RIEPILOGATIVE						
MODELLI ALLEGATI E AMMONTARE DELLE OBLAZIONI					DIMENSIONI	
Modelli allegati		Ammontare delle oblazioni			Superficie complessiva per la quale è stata richiesta la sanatoria mq	N. abitazioni per le quali è stata richiesta la sanatoria
Tipo	Numero	Dovute in complesso	Già versate			
			In unica soluzione	1ª Rata		
47/85-A	<u>1</u>	<u>765.000</u>	<u>765.000</u>		<u>51,00</u>	
47/85-B						
47/85-C						
47/85-D						
TOTALE	<u>1</u>	<u>765.000</u>	<u>765.000</u>		<u>51,00</u>	
Il richiedente ha presentato altre domande di sanatoria						
Nello stesso comune 1 ☒ 2 ☐ In altro comune 3 ☐ 4 ☐						

Data _____

Firma del richiedente Per Dazzi

CONTI CORRENTI POSTALI
ATTESTAZIONE

di un versamento di L.

765.000

Lin. Settecento sessanta e cinque

sul C/C N. 255000

Intestato a:

AMMINISTRAZIONE P.T.

OBLAZIONE ABUSIVISMO EDILIZIO

eseguito da DAZZI RICCARDA

residente in CARRARA

Codice Fiscale DZZ RCR 41A 48 B832A

A	C/C POSTALI	1	addi
AVENZA			
Bollo lineare dell'Ufficio accettante			
151	28 MAR 86	UFFICIALE POSTALE	

Bollo a data

N.

del bollettario ch 9

data

progress.

A	RISERVATO AL COMUNE	
	Denominazione e N. Distintivo (secondo la classificazione ISTAT)	
	COMUNE	
	PROVINCIA	
	N. PROTOCOLLO	1283

B	N. PROGRESSIVO	0073739/2016
---	----------------	--------------



MINISTERO DEI LAVORI PUBBLICI



Per le domande seguite da quadratino occorre barrare così ☒ la risposta che fa al caso

RICHIEDENTE			
COGNOME O DENOMINAZIONE <u>DAZZI</u>			
NOME <u>RICCARDA</u>			
NUMERO DI CODICE FISCALE <u>DZZ RCR 41A68 B832A</u>			
RESIDENZA ANAGRAFICA	COMUNE <u>CARRARA</u>	PROVINCIA (sigla) <u>MS</u>	
FRAZIONE, VIA E NUMERO CIVICO <u>VIALE G. GALILEI N. 105</u>		C.A.P. <u>54036</u>	
NATURA GIURIDICA <u>1</u>			
Se il richiedente è persona fisica indicare:			
Sesso (M o F) <u>F</u>	DATA DI NASCITA giorno <u>08</u> mese <u>01</u> anno <u>1941</u>	STATO CIVILE <u>2</u>	TITOLO DI STUDIO
COMUNE O STATO ESTERO DI NASCITA <u>CARRARA</u>			PROVINCIA (sigla) <u>MS</u>
CONDIZIONE PROFESSIONALE	QUALIFICA	ATTIVITÀ ECONOMICA	
☐	☐	☐	
Se il richiedente è diverso da "persona fisica" indicare:			
ATTIVITÀ ECONOMICA ESERCITATA ☐			
TITOLO IN BASE AL QUALE IL RICHIEDENTE EFFETTUA LA DOMANDA DI SANATORIA			
Proprietà ☒	Locazione ☐	3 ☐	
Possesso ad altro titolo reale ☐	Altro: (specificare) ☐	4 ☐	
GOSTRUZIONI SU AREE DI PROPRIETÀ DELLO STATO O DI ENTI PUBBLICI TERRITORIALI			
Indicare se l'opera oggetto di sanatoria è stata eseguita su aree di proprietà dello Stato o di Enti Pubblici territoriali: 1 ☒ 2 ☐			
MODALITÀ DI ACQUISIZIONE (Compilare solo se il richiedente è proprietario dell'opera oggetto di sanatoria)			
1 COMPRAVENDITA: — da privati ☐ — da impresa di costruzioni ☐ — da altra impresa ☐ — da altri ☐			
2. DONAZIONE e/o SUCCESSIONE ☐			
3 COSTRUITA IN PROPRIO ☒			
PROPRIETARIO (compilare solo se il richiedente è diverso dal proprietario)			
COGNOME O DENOMINAZIONE			
NOME			
RESIDENZA ANAGRAFICA	COMUNE	PROVINCIA (sigla)	
FRAZIONE, VIA E NUMERO CIVICO		C.A.P.	
LOTTIZZAZIONE			
Indicare se l'opera oggetto di sanatoria insiste su area lottizzata: 1 ☒ 2 ☒ con lottizzazione autorizzata e convenzionata 3 ☒ con lottizzazione non autorizzata e non convenzionata			

SEZIONE PRIMA — OPERA OGGETTO DI SANATORIA - NOTIZIE GENERALI

A - LOCALIZZAZIONE

LOCALITÀ, VIA, PIAZZA E NUMERO CIVICO VIALE G. GALILEI N° 105	C.A.P. 54036	COMUNE CARRARA	PROVINCIA (sigla) MS
---	------------------------	--------------------------	--------------------------------

In mancanza delle informazioni relative alla toponomastica indicare:

- Catasto terreni: foglio di mappa	[] [] [] []	numero/i di mappa	[] [] [] []	[] [] [] []	[] [] [] []
- Nuovo catasto edilizio urbano: foglio di mappa	[] [] [] []	numero/i di mappa	[] [] [] []	[] [] [] []	[] [] [] []
subalterno	[] [] [] []				

B - ZONA URBANISTICA

	Alla data d'inizio dei lavori	Alla data del 1° ottobre 1983
- Zona A	1 []	1 []
- Zona B	2 []	2 []
- Zona C	3 []	3 []
- Zona D	4 []	4 []
- Zona E	5 []	5 []
- Zona F	6 []	6 []
- Non era vigente alcuno strumento urbanistico	7 []	7 []

C - VINCOLI

Indicare se l'area sulla quale sorge l'opera ovvero se il fabbricato ove è ubicata risultano soggetti a vincoli: 1 ☐ sì 2 ☒ no

Se sì, indicare il tipo di vincolo

[] [] [] [] [] []

D - NATURA DELL'OPERA

d.1 — Opera autonomamente utilizzabile:

- Intero fabbricato 1 ☐
- Porzione di fabbricato 2 ☒

d.2 — Opera non autonomamente utilizzabile: 3 ☐

E - TIPOLOGIA DELL'ABUSO PER IL QUALE È RICHIESTA LA SANATORIA

1. Opere realizzate in assenza o difformità della licenza edilizia o concessione e non conformi alle norme urbanistiche ed alle prescrizioni degli strumenti urbanistici:
 - In assenza della licenza edilizia o concessione 1 ☐
 - In difformità della licenza edilizia o concessione 2 ☐
2. Opere realizzate senza licenza edilizia o concessione o in difformità da questa, ma conformi alle norme urbanistiche ed alle prescrizioni degli strumenti urbanistici alla data di entrata in vigore della presente legge:
 - In assenza della licenza edilizia o concessione 3 ☐
 - In difformità della licenza edilizia o concessione 4 ☒
3. Opere realizzate senza licenza edilizia o concessione o in difformità da questa, ma conformi alle norme urbanistiche ed alle prescrizioni degli strumenti urbanistici al momento dell'inizio dei lavori:
 - In assenza della licenza edilizia o concessione 5 ☐
 - In difformità della licenza edilizia o concessione 6 ☐

F - EPOCA DI ULTIMAZIONE

Periodo di ultimazione:

Precedente all'1-9-1967 1 ☐ dal 2-9-1967 al 29-1-1977 2 ☒
dal 30-1-1977 all'1-10-1983 3 ☐ Anno di ultimazione: 19 **70**

G - DISPONIBILITÀ ALL'USO

Indicare se alla data del 1° ottobre 1983 l'opera era abitabile:

1 ☒ sì 2 ☐ no parzialmente 3 ☐

SEZIONE SECONDA — OPERA OGGETTO DI SANATORIA - NOTIZIE PARTICOLARI

A - OPERA AUTONOMAMENTE UTILIZZABILE (intero fabbricato o porzione di fabbricato)

a - Dimensioni e consistenza

— Piani fuori terra n. 2 (compreso il seminterrato) — Piani entroterra n. [] — Volume totale mc 693,00 (vuoto per pieno)	— Superficie - utile abitabile (compresi gli accessori interni alle abitazioni). (Su) mq 159,00 - per servizi ed accessori (esclusi gli accessori interni alle abitazioni). (Snr) mq 80,00 Presenza di superfici destinate ad attività non residenziali (1) 1 ☐ sì 2 ☒ no
---	---

ABITAZIONI			RIPARTIZIONE DELLE ABITAZIONI												
Numero	Vani di abitazione		A — Secondo il numero delle stanze per abitazione							B — Secondo classi di superficie utile in mq					
	Stanze	Accessori (2)	di 1 stanza	2	3	4	5	di 6 stanze e oltre	fino a 45 mq	da 46 a 75 mq	da 76 a 95 mq	da 96 a 110 mq	da 111 a 130 mq	da 131 a 150 mq	oltre 150 mq

(1) Nel caso di superfici destinate ad attività non residenziali compilare il modello 47/85-D. — (2) Indicare *soltanto* gli accessori interni alle abitazioni.

b - Difformità della licenza edilizia o concessione. In tale caso segnalare gli estremi della licenza o concessione.		c - Superficie complessiva dell'area sulla quale sorge l'opera.																
N. licenza o concessione 200 Data di rilascio giorno mese anno 05051965 Superficie assentita mq Volume assentito mc 	— da 0 a 200 mq ☒ 1 — da 201 a 400 mq ☒ 2 — da 401 a 600 mq ☒ 3 — da 601 a 1.000 mq ☒ 4 — da 1.001 a 1.500 mq ☐ 5 — da 1.501 a 2.000 mq ☐ 6 — da 2.001 a 4.000 mq ☐ 7 — da 4.001 a 10.000 mq ☐ 8 — oltre 10.000 mq ☐ 9																	
d - Titolo di godimento e utilizzazione dell'opera																		
<table style="width: 100%; border-collapse: collapse;"> <tr> <th style="text-align: left; width: 33%;">Abitazione/i utilizzate</th> <th style="width: 33%;"></th> <th style="width: 33%;"></th> </tr> <tr> <td><i>Proprietà e usufrutto</i></td> <td><i>Locazione</i></td> <td><i>Altro titolo</i></td> </tr> <tr> <td>- residenza primaria n. </td> <td>- uso abitativo n. </td> <td>- uso abitativo n. </td> </tr> <tr> <td>- residenza non primaria n. </td> <td>- uso non abitativo n. </td> <td>- uso non abitativo n. </td> </tr> <tr> <td>- uso non abitativo n. </td> <td colspan="2">Abitazione/i non utilizzate n. </td> </tr> </table>				Abitazione/i utilizzate			<i>Proprietà e usufrutto</i>	<i>Locazione</i>	<i>Altro titolo</i>	- residenza primaria n. 	- uso abitativo n. 	- uso abitativo n. 	- residenza non primaria n. 	- uso non abitativo n. 	- uso non abitativo n. 	- uso non abitativo n. 	Abitazione/i non utilizzate n. 	
Abitazione/i utilizzate																		
<i>Proprietà e usufrutto</i>	<i>Locazione</i>	<i>Altro titolo</i>																
- residenza primaria n. 	- uso abitativo n. 	- uso abitativo n. 																
- residenza non primaria n. 	- uso non abitativo n. 	- uso non abitativo n. 																
- uso non abitativo n. 	Abitazione/i non utilizzate n. 																	
e - Accatastamento																		
Se l'opera è accatastata indicare la categoria catastale X 12																		
f - Caratteristiche generali del fabbricato nel quale è ubicata l'opera oggetto di sanatoria (Da indicare solo in caso di risposta al punto d.1 della Sezione prima)																		
Dimensione e consistenza — Piani fuoriterza (compreso il seminterrato) n. — Piani entroterra n. — Struttura portante prevalente: - pietre o mattoni ☒ 1 - prefabbricata ☐ 3 - cemento armato ☐ 2 - mista e altra ☐ 4		Servizi ad uso diretto del fabbricato — Allacciamento rete fognante ☒ 1 — Allacciamento rete elettrica ☒ 2 — Approvvigionamento idrico da acquedotto ☒ 3 — Impianto termico centralizzato ☐ 4 — Ascensore ☐ 5																
Abitazioni comprese nel fabbricato n. Presenza di superfici destinate ad attività non residenziali 1 ☒ sì 2 ☐ no		Aree di pertinenza ad uso diretto del fabbricato Con attrezzature fisse ad uso ricreativo ☐ 1 Con attrezzature fisse al servizio di attività lavorative ☐ 2 Senza attrezzature fisse ☐ 3 Spazi per parcheggi ☐ 4																
B - OPERA NON AUTONOMAMENTE UTILIZZABILE																		
a. Natura e consistenza																		
— Vano parti di vano al servizio delle abitazioni: - Interni alle abitazioni (Su) mq - Esterni alle abitazioni (Snr) mq (1) Nel caso di superfici destinate ad attività non residenziali compilare il modello 47/85-D.																		
Presenza di superfici destinate ad attività non residenziali (1) 1 ☒ sì 2 ☐ no																		
b - Caratteristiche generali dell'unità immobiliare alla quale è annessa l'opera oggetto di sanatoria (Da indicare solo in caso di risposta al punto d.2 della Sezione prima)																		
Se l'opera oggetto di sanatoria è annessa ad una singola abitazione indicare la superficie utile dell'abitazione (compresi gli accessori interni). (Su) mq 		Se l'opera oggetto di sanatoria è annessa ad un intero fabbricato indicare: N. piani del fabbricato N. abitazioni del fabbricato 																
c - Accatastamento																		
Se l'opera è accatastata indicare la categoria catastale 																		

SEZIONE TERZA — CALCOLO DELL'OBLAZIONE

A - MISURA DELL'OBLAZIONE

TIPOLOGIA DELL'ABUSO	PERIODI IN CUI L'ABUSO È STATO COMMESSO		
	Fino al 1° settembre 1967	Dal 2 settembre 1967 al 29 gennaio 1977	Dal 30 gennaio 1977 al 1° ottobre 1983
	MISURA DELL'OBLAZIONE		
Tipologia 1	L. 5.000 mq	L. 25.000 mq	L. 36.000 mq
Tipologia 2	L. 3.000 mq	L. 15.000 mq	L. 25.000 mq
Tipologia 3	L. 2.000 mq	L. 12.000 mq	L. 20.000 mq

1) Misura dell'oblazione (riportare l'importo corrispondente alla tipologia dell'abuso e all'epoca in cui è stato commesso).

Lire/mq 25 15.000

B - CALCOLO DELLE SUPERFICI

2) Superficie utile abitabile

mq 85

3) Superficie non residenziale mq 85 × 0,6 =

mq 51,00

4) Superficie complessiva (sommare rigo 2 con rigo 3)

mq 136

Nel caso di opera destinata a prima abitazione del proprietario richiedente, passare al punto D.

C - CALCOLO DELL'OBLAZIONE

Coefficienti correttivi (moltiplicare l'importo del rigo 1 per uno dei coefficienti riportati nelle istruzioni)

5) Misura dell'oblazione corretta

Lire/mq 1275.000

Oblazione da versare (moltiplicare la superficie del rigo 4 per l'importo del rigo 5)

6) Oblazione da versare

Lire 765.000

D - CALCOLO DELL'OBLAZIONE PER OPERE DESTINATE A PRIMA ABITAZIONE DEL PROPRIETARIO RICHIEDENTE (art. 34, commi 3 e 4)

7) Superficie soggetta a riduzione della somma dovuta a titolo di oblazione

mq 85

8) Superficie eccedente (sottrarre rigo 7 da rigo 4)

mq 51

Misura dell'oblazione

9) Misura dell'oblazione dovuta in assenza di convenzionamento (ridurre di un terzo la somma di rigo 1)

Lire/mq 850.000

10) Misura dell'oblazione dovuta in presenza di convenzionamento (ridurre a metà la somma di rigo 9)

Lire/mq 425.000

11) Importo relativo alla superficie soggetta a riduzione (moltiplicare rigo 7 per rigo 9 o 10)

Lire 357.500

12) Importo relativo alla superficie eccedente (moltiplicare rigo 8 per rigo 10)

Lire 212.500

13) Oblazione da versare (sommare rigo 11 con rigo 12)

Lire 570.000

E - OBLAZIONE DOVUTA E MODALITÀ DI VERSAMENTO

14) Oblazione da versare - **Casi particolari** (art. 38, co 6)

Lire 0.000

15) Oblazione da versare (riportare l'importo indicato al rigo 6, 13 o 14)

Lire 570.000

16) Somma versata in data: giorno 1 9 8 anno 19 8

- in unica soluzione

Lire 570.000

- 1ª rata

Lire 0.000

17) Se il richiedente si avvale della facoltà di rateizzazione indicare il numero delle rate:

fino a 3 rate ☐

fino a 8 rate ☐

fino a 16 rate ☐

CONG 510.000 + INT

Documentazione allegata

Data

Firma del richiedente

Des. Deando

A	RISERVATO AL COMUNE	
	Denominazione e N. Distintivo (secondo la classificazione ISTAT)	
	COMUNE	
	PROVINCIA	
	N. PROTOCOLLO	1283

B	N. PROGRESSIVO	0073739200
---	----------------	------------

MINISTERO DEI LAVORI PUBBLICI

MOD. 47/85-A

OPERE AD USO
RESIDENZIALE

Domanda di sanatoria per le
opere rientranti nelle tipolo-
gie di abuso 1-2-3 di cui alla
tabella allegata alla legge
28 febbraio 1985, n. 47

Per le domande seguite da quadratino occorre
barrare così ☒ la risposta che fa al caso



Al Signor Sindaco del Comune di

CARRARA



RICHIEDENTE			
COGNOME O DENOMINAZIONE <u>Dazzi</u>			
NOME <u>Riccarda</u>			
NUMERO DI CODICE FISCALE <u>DZZ RCR 41A48 B832A</u>			
RESIDENZA ANAGRAFICA	COMUNE <u>CARRARA</u>	PROVINCIA (sigla) <u>MS</u>	
FRAZIONE, VIA E NUMERO CIVICO <u>VIALE G. GALILEI N° 105</u>		C.A.P. <u>54030</u>	
NATURA GIURIDICA <u>1</u>			
Se il richiedente è persona fisica indicare:			
Sesso (M o F) <u>F</u>	DATA DI NASCITA giorno <u>08</u> mese <u>01</u> anno <u>1941</u>	STATO CIVILE <u>2</u>	TITOLO DI STUDIO <u></u>
COMUNE O STATO ESTERO DI NASCITA <u>CARRARA</u>			PROVINCIA (sigla) <u>MS</u>
CONDIZIONE PROFESSIONALE <u></u>	QUALIFICA <u></u>	ATTIVITÀ ECONOMICA <u></u>	
Se il richiedente è diverso da "persona fisica" indicare:			
ATTIVITÀ ECONOMICA ESERCITATA <u></u>			
TITOLO IN BASE AL QUALE IL RICHIEDENTE EFFETTUA LA DOMANDA DI SANATORIA			
Proprietà <u>1</u> ☒	Locazione <u>3</u> ☐		
Possesso ad altro titolo reale <u>2</u> ☐	Altro <u>4</u> ☐	(specificare)	

COSTRUZIONI SU AREE DI PROPRIETÀ DELLO STATO O DI ENTI PUBBLICI TERRITORIALI	PROPRIETARIO (compilare solo se il richiedente è diverso dal proprietario)
Indicare se l'opera oggetto di sanatoria è stata eseguita su aree di proprietà dello Stato o di Enti Pubblici territoriali: 1 ☒ <u>si</u> 2 ☐ <u>no</u>	COGNOME O DENOMINAZIONE _____ NOME _____
MODALITÀ DI ACQUISIZIONE (Compilare solo se il richiedente è proprietario dell'opera oggetto di sanatoria)	RESIDENZA ANAGRAFICA COMUNE PROVINCIA (sigla) <u></u>
1 COMPRAVENDITA — da privati <u>1</u> ☐ — da impresa di costruzioni <u>2</u> ☐ — da altra impresa <u>3</u> ☐ — da altri <u>4</u> ☐ 2 DONAZIONE e/o SUCCESSIONE <u>5</u> ☐ 3 COSTRUITA IN PROPRIO <u>6</u> ☒	FRAZIONE, VIA E NUMERO CIVICO C.A.P. <u></u>
	LOTTEZZAZIONE
	Indicare se l'opera oggetto di sanatoria insiste su area lottizzata: 1 ☒ <u>no</u> 2 ☒ <u>si</u> con lottizzazione autorizzata e convenzionata 3 ☒ <u>si</u> con lottizzazione non autorizzata e non convenzionata

SEZIONE PRIMA — OPERA OGGETTO DI SANATORIA - NOTIZIE GENERALI

A - LOCALIZZAZIONE

LOCALITÀ, VIA, PIAZZA E NUMERO CIVICO
VIALE G. GALILEI 105

C.A.P.
54036

COMUNE
CARRARA

PROVINCIA (sigla)
CL

In mancanza delle informazioni relative alla toponomastica indicare:

- Catasto terreni: foglio di mappa numero/i di mappa

- Nuovo catasto edilizio urbano: foglio di mappa numero/i di mappa

subalterno

B - ZONA URBANISTICA

	Alla data d'inizio dei lavori	Alla data del 1° ottobre 1983
- Zona A	1 ☐	1 ☐
- Zona B	2 ☐	2 ☐
- Zona C	3 ☐	3 ☐
- Zona D	4 ☐	4 ☐
- Zona E	5 ☐	5 ☐
- Zona F	6 ☐	6 ☐
- Non era vigente alcuno strumento urbanistico	7 ☐	7 ☐

C - VINCOLI

Indicare se l'area sulla quale sorge l'opera ovvero se il fabbricato ove è ubicata risultano soggetti a vincoli: 1 ☐ 2 ☒

Se sì, indicare il tipo di vincolo

D - NATURA DELL'OPERA

d.1 — Opera autonomamente utilizzabile:

- Intero fabbricato 1 ☐

- Porzione di fabbricato 2 ☒

d.2 — Opera non autonomamente utilizzabile: 3 ☐

E - TIPOLOGIA DELL'ABUSO PER IL QUALE È RICHIESTA LA SANATORIA

- Opere realizzate in assenza o difformità della licenza edilizia o concessione e non conformi alle norme urbanistiche ed alle prescrizioni degli strumenti urbanistici:
 - In assenza della licenza edilizia o concessione 1 ☐
 - In difformità della licenza edilizia o concessione 2 ☐
- Opere realizzate senza licenza edilizia o concessione o in difformità da questa, ma conformi alle norme urbanistiche ed alle prescrizioni degli strumenti urbanistici alla data di entrata in vigore della presente legge:
 - In assenza della licenza edilizia o concessione 3 ☐
 - In difformità della licenza edilizia o concessione 4 ☒
- Opere realizzate senza licenza edilizia o concessione o in difformità da questa, ma conformi alle norme urbanistiche ed alle prescrizioni degli strumenti urbanistici al momento dell'inizio dei lavori:
 - In assenza della licenza edilizia o concessione 5 ☐
 - In difformità della licenza edilizia o concessione 6 ☐

F - EPOCA DI ULTIMAZIONE

Periodo di ultimazione:

Precedente all'1-9-1967 ☐ dal 2-9-1967 al 29-1-1977 ☒

dal 30-1-1977 all'1-10-1983 3 ☐ Anno di ultimazione: 19 **70**

G - DISPONIBILITÀ ALL'USO

Indicare se alla data del 1° ottobre 1983 l'opera era abitabile:

1 ☒ 2 ☐ parzialmente 3 ☐

SEZIONE SECONDA — OPERA OGGETTO DI SANATORIA - NOTIZIE PARTICOLARI

A - OPERA AUTONOMAMENTE UTILIZZABILE (intero fabbricato o porzione di fabbricato)

a - Dimensioni e consistenza

— Piani fuori terra n. **2**

— Piani entroterra

— Volume totale mc **693,00**

— Superficie

- utile abitabile (compresi gli accessori interni alle abitazioni). (Su) mq **159,00**


- per servizi ed accessori (esclusi gli accessori interni alle abitazioni). (Snr) mq **80,00**

Presenza di superfici destinate ad attività non residenziali (1) 1 ☐ 2 ☒

ABITAZIONI			RIPARTIZIONE DELLE ABITAZIONI												
Numero	Vani di abitazione		A — Secondo il numero delle stanze per abitazione						B — Secondo classi di superficie utile in mq						
	Stanze	Accessori (2)	di 1 stanza	2	3	4	5	di 6 stanze e oltre	fino a 45 mq	da 46 a 75 mq	da 76 a 95 mq	da 96 a 110 mq	da 111 a 130 mq	da 131 a 150 mq	oltre 150 mq

(1) Nel caso di superfici destinate ad attività non residenziali compilare il modello 47/85-D. — (2) Indicare soltanto gli accessori interni alle abitazioni.

b - Difformità della licenza edilizia o concessione. In tale caso segnalare gli estremi della licenza o concessione.		c - Superficie complessiva dell'area sulla quale sorge l'opera.	
N. licenza o concessione <u>200</u>		— da 0 a 200 mq 1 ☐	
Data di rilascio <u>05</u> <u>05</u> <u>19</u> <u>65</u> giorno mese anno		— da 1.001 a 1.500 mq 5 ☐	
Superficie assentita mq <u>15900</u>		— da 201 a 400 mq 2 ☐	
Volume assentito mc <u>69300</u>		— da 401 a 600 mq 3 ☐	
		— da 601 a 1.000 mq 4 ☒	
		— da 1.501 a 2.000 mq 6 ☐	
		— da 2.001 a 4.000 mq 7 ☐	
		— da 4.001 a 10.000 mq 8 ☐	
		— oltre 10.000 mq 9 ☐	
d - Titolo di godimento e utilizzazione dell'opera			
Abitazione/i utilizzate			
<i>Proprietà e usufrutto</i>		<i>Locazione</i>	
- residenza primaria n. ☐		- uso abitativo n. ☐	
- residenza non primaria n. ☒		- uso non abitativo n. ☐	
- uso non abitativo n. ☐		- uso non abitativo n. ☐	
Abitazione/i non utilizzate n. ☐			
e - Accatastamento			
Se l'opera è accatastata indicare la categoria catastale <u>A/2</u>			
f - Caratteristiche generali del fabbricato nel quale è ubicata l'opera oggetto di sanatoria (Da indicare solo in caso di risposta al punto d.1 della Sezione prima)			
Dimensione e consistenza		Servizi ad uso diretto del fabbricato	
— Piani fuoriterza (compreso il seminterrato) n. <u>1</u>		— Allacciamento rete fognante 1 ☒	
— Piani entroterra n. ☐		— Allacciamento rete elettrica 2 ☒	
— Struttura portante prevalente:		— Approvvigionamento idrico da acquedotto 3 ☒	
- pietre o mattoni 1 ☒		— Impianto termico centralizzato 4 ☐	
- cemento armato 2 ☐		— Ascensore 5 ☐	
- prefabbricata 3 ☐			
- mista e altra 4 ☐			
Abitazioni comprese nel fabbricato n. <u>2</u>		Aree di pertinenza ad uso diretto del fabbricato	
Presenza di superfici destinate ad attività non residenziali 1 ☒ 2 ☐		Con attrezzature fisse ad uso ricreativo 1 ☐	
		Con attrezzature fisse al servizio di attività lavorative 2 ☐	
		Senza attrezzature fisse 3 ☐	
		Spazi per parcheggi 4 ☐	
B - OPERA NON AUTONOMAMENTE UTILIZZABILE			
a. Natura e consistenza			
— Vani o parti di vano al servizio delle abitazioni:			
- Interni alle abitazioni (Su) mq ☐		Presenza di superfici destinate ad attività non residenziali (1)	
- Esterni alle abitazioni (Snr) mq ☐		1 ☒ 2 ☐	
(1) Nel caso di superfici destinate ad attività non residenziali compilare il modello 47/85-D.			
b - Caratteristiche generali dell'unità immobiliare alla quale è annessa l'opera oggetto di sanatoria (Da indicare solo in caso di risposta al punto d.2 della Sezione prima)			
Se l'opera oggetto di sanatoria è annessa ad una singola abitazione		Se l'opera oggetto di sanatoria è annessa ad un intero fabbricato indicare:	
indicare la superficie utile dell'abitazione (compresi gli accessori interni). (Su) mq ☐		N. piani del fabbricato ☐	
		N. abitazioni del fabbricato ☐	
c - Accatastamento			
Se l'opera è accatastata indicare la categoria catastale ☐			

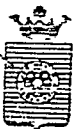

Carrara, li (data postale)

COMUNE DI CARRARA

C.A.P. 54033

RACCOMANDATA

Ufficio CONDONO EDILIZIO

N. 10881 di prot. 1605

Risposta a nota n. 98.3.83 del


Allegati n.

OGGETTO: Richiesta sanatoria edilizia -
n° progressivo
- Pratica n° 1283
presentata il 29-3-86
- Richiesta documentazione integrativa.

Sig.^{re} DAZZI RICCARDA
V.le G. Galilei, 105
54036 M. di Carrara

In riferimento alla domanda di concessione edilizia in sanatoria di cui all'oggetto emarginato, la S.V. è formalmente invitata a presentare entro 15 gg. dalla notifica della presente, la sottoelencata documentazione integrativa: a tal fine si ricorda che gli uffici comunali sono aperti al pubblico nei giorni di Lunedì-Giovedì-Sabato dalle ore 9,00 alle ore 13,00:

- ☐ n° marche da bollo da f. 3.000 cad.;
- ☒ stralcio aereofotogrammetrico con velatura in rosso dell'opera abusiva;
- ☒ dichiarazione stato dei lavori con reperto fotografico-relazione tecnica costruttiva dell'opera abusiva;
- ☒ disegni comprensivi di stralcio catastale, pianta, prospetti, sezione, in scala 1:100 con schema calcolo superfici e volumi dell'esistente e dell'abuso in triplice copia; + 4 copie C.B.A
- ☐ certificato di residenza in bollo e copia conforme dell'ultima dichiarazione dei redditi;
- ☒ al fine di accertare l'anno di ultimazione dell'intervento abusivo, occorre produrre "prove" (fatture e/o atto notorio);
- ☒ ricevuta dell'U.T.E. con n° copie planimetrie catastali;
- ☒ conguaglio sull'oblazione versata per tardata presentazione (%) f. 510.000 + 10% in ragione d'anno;
- ☐ Relazione circa la Tipologia Abitativa - Soluzione Storica
Perizia Dimensioni Opere

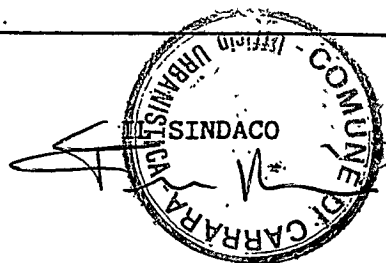



Carrara, li (data postale)

MUNE DI CARRARA

54033

CONDONO EDILIZIO

RACCOMANDATA

DAZZI RICCARDA
VIA GALILEI 105

54036 MARINA CARRARA

ETTO: Richiesta sanatoria edilizia -
n° progressivo
- Pratica n° 1283
presentata il 29-3-86.
Richiesta documentazione in-
tegrativa.


In riferimento alla domanda di concessione edilizia in sanatoria di cui all'oggetto emarginato, la S.V. è formalmente invitata a presentare entro 15 gg. dalla notifica della presente, la seguente documentazione integrativa; a tal fine si ricorda che gli uffici comunali sono aperti al pubblico nei giorni di Lunedì-Giovedì-Sabato dalle ore 9,00 alle ore 13,00:

Da una prima istruttoria della pratica risulta che:

- ☐ mancano n° marche da bollo da £.3.000 cad.;
- ☒ produrre stralcio aereofotogrammetrico con velatura, in rosso, dell'edificio oggetto di richiesta di concessione in sanatoria;
- ☒ relazione tecnica a firma e timbro di un tecnico abilitato;
- ☒ disegni comprensivi di stralcio catastale, pianta, prospetti, sezione, in scala 1:100 con velatura in rosso della parte abusiva, il tutto in triplice copia;
- ☐ al fine di accertare i requisiti per prima abitazione occorre produrre certificato di residenza in bollo e copia conforme dell'ultima dichiarazione dei redditi;
- ☒ al fine di accertare l'anno di ultimazione dell'intervento abusivo, occorre produrre "prove" (fatture e/o atto notorio);
- ☒ ricevuta dell'U.T.E. per attestazione di avvenuta denuncia.

- RELAZIONE CIRCA LA TIPOLOGIA ADOTTATA -

IL SINDACO

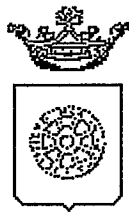

Comune di Carrara

IL SINDACO

AUTORIZZAZIONE N° 142/95 del 16 ottobre 1995.

PREMESSO che la ditta DAZZI RICCARDA residente MARINA DI CARRARA - VIALE G.GALILEI 105, ha presentato istanza di condono edilizio 1985 per AMPLIAMENTO FABBRICATO RESIDENZIALE posto in MARINA DI CARRARA - V.LE GALILEI 105 al fine di ottenere il rilascio della prevista autorizzazione ai sensi dell'art.7 Legge 1497 del 29.6.1939;

VISTO il parere favorevole della Commissione Edilizia Integrata espresso nella riunione n. 28 DEL 15/12/94 ;

VISTO L'ART. 82 del D.P.R. 24.7.1977 n. 616, con il quale sono state delegate alle regioni le funzioni amministrative per la protezione delle bellezze naturali, per quanto attiene alla loro individuazione, la loro tutela e alle relative sanzioni;

VISTA la Legge 1497 del 29.6.1939;

VISTO l'art. 2 della L.R. n. 152 del 2.11.1979 con il quale sono state delegate ai Comuni le funzioni amministrative concernenti la Legge n. 1497 del 29.6.1939;

VISTO l'art. 4 della sopra citata Legge Regionale n. 52/79, con il quale si stabilisce che gli atti di cui alle funzioni citate dall'art. 2 della legge medesima dovranno essere adottati in ogni Comune previo parere delle Commissioni per i Beni Ambientali, nei casi in cui sia necessaria la concessione edilizia di cui alla Legge 28.1.1977, n. 10 e dell'autorizzazione di cui alla Legge n. 457 del 5.8.1978;

VISTA la Legge n. 431 del 8.08.1985;

VISTA la Legge Regionale n. 24 del 19.04.1993;

VISTO il parere FAVOREVOLE della Commissione Edilizia Integrata istituita con delib.n.7 del 12/2/94 , espresso nella riunione n.28 DEL 15/12/94 , in merito al progetto sopra citato;

AUTORIZZA

ai sensi dell'art.7 della Legge 1497 del 29.06.1939:

1. la Ditta DAZZI RICCARDA , ai lavori di AMPLIAMENTO FABBRICATO RESIDENZIALE del fabbricato posto a MARINA DI CARRARA - V.LE GALILEI 105 alle condizioni della Commissione Edilizia Integrata;
2. di disporre la pubblicazione del presente provvedimento all'Albo Pretorio del Comune;

Carrara, lì 16 ottobre 1995.

Redatta da: GEOM. MARCHI
Parere tecnico: C.E.I.

p. IL SINDACO
L'ASSESSORE ALL'URBANISTICA
(GUGLIELMINO ARCH. FRANCESCO)



*Ministero per i Beni Culturali
e Ambientali*

SOPRINTENDENZA PER I BENI AMBIENTALI
ARCHITETTONICI ARTISTICI E STORICI

PISA

DI

Prot. N. 97742 / Qf. Allegati

Pisa 14 DIC. 1995

12

Al COMUNE di
CARRARA

(MS) COMUNE DI CARRARA		103
7 4 DIC 1995		CAT. C
Prot. N° 41395		STAB.

OGGETTO: Legge 8 Agosto 1985, n. 431.


Autorizzazione Sindaco del 16/10/95 n.142 ex art. 7 Legge 1497/39
rilasciata al Sig. **DAZZI RICCARDA** per C.E. ampliamento fabbricato
residenziale in loc. Marina

In riscontro alla nota n. 41395 del 10/11/95 con la quale
codesta Amministrazione ha trasmesso l'autorizzazione del Sindaco
del 16/10/95 n.142 relativa ai lavori in oggetto, si comunica che
questo Ministero, esaminati gli atti, non ha ritenuto che
ricorressero motivi di legittimità idonei a proporre
l'annullamento dell'autorizzazione suddetta.

IL SOPRINTENDENTE
(Arch. Giovanna Piancastelli)

LOR/sd

Prot. 97742 1-5 DIC. 1995	
ASSEGNATA AL RES. MOBILE	
SIG. <i>Fiorucci</i>	
IL DIRIGENTE	11.12.95

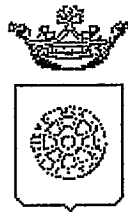

Comune di Carrara

UFFICIO URBANISTICA

RACCOMANDATA A.R.

Prot. n° _____

***AL MINISTERO PER I BENI CULTURALI
E AMBIENTALI***

**presso la Soprintendenza per i Beni Ambientali
Architettonici Artistici e Storici
via Lungarno Pacinotti
PISA**

Oggetto : Trasmissione autorizzazione art. 7 Legge 1497/39 relative a pratiche di Condonio Edilizio anno 1985/86.

Si porta a conoscenza che è stata rilasciata autorizzazione a norma della legge in oggetto per il progetto intestato alla Ditta di seguito elencato:


1. DAZZI RICCARDA


Si allega la seguente documentazione relativa a ciascuna istanza.

- ☐ copia autorizzazione ai sensi dell'art. 7 Legge 1497/39;
- ☐ copie elaborati grafici di progetto;
- ☐ copie relazione tecnica;
- ☐ documentazione fotografica dell'area interessata;
- ☐ stralcio aereofotogrammetrico scala 1:2000 della zona di intervento.

Si invita la S.V. a esprimere ad esprimere deduzioni nel rispetto dei termini di legge.
Carrara, li 10 novembre 1995

**L'Assessore All'Urbanistica
Guglielmino Arch. Francesco**

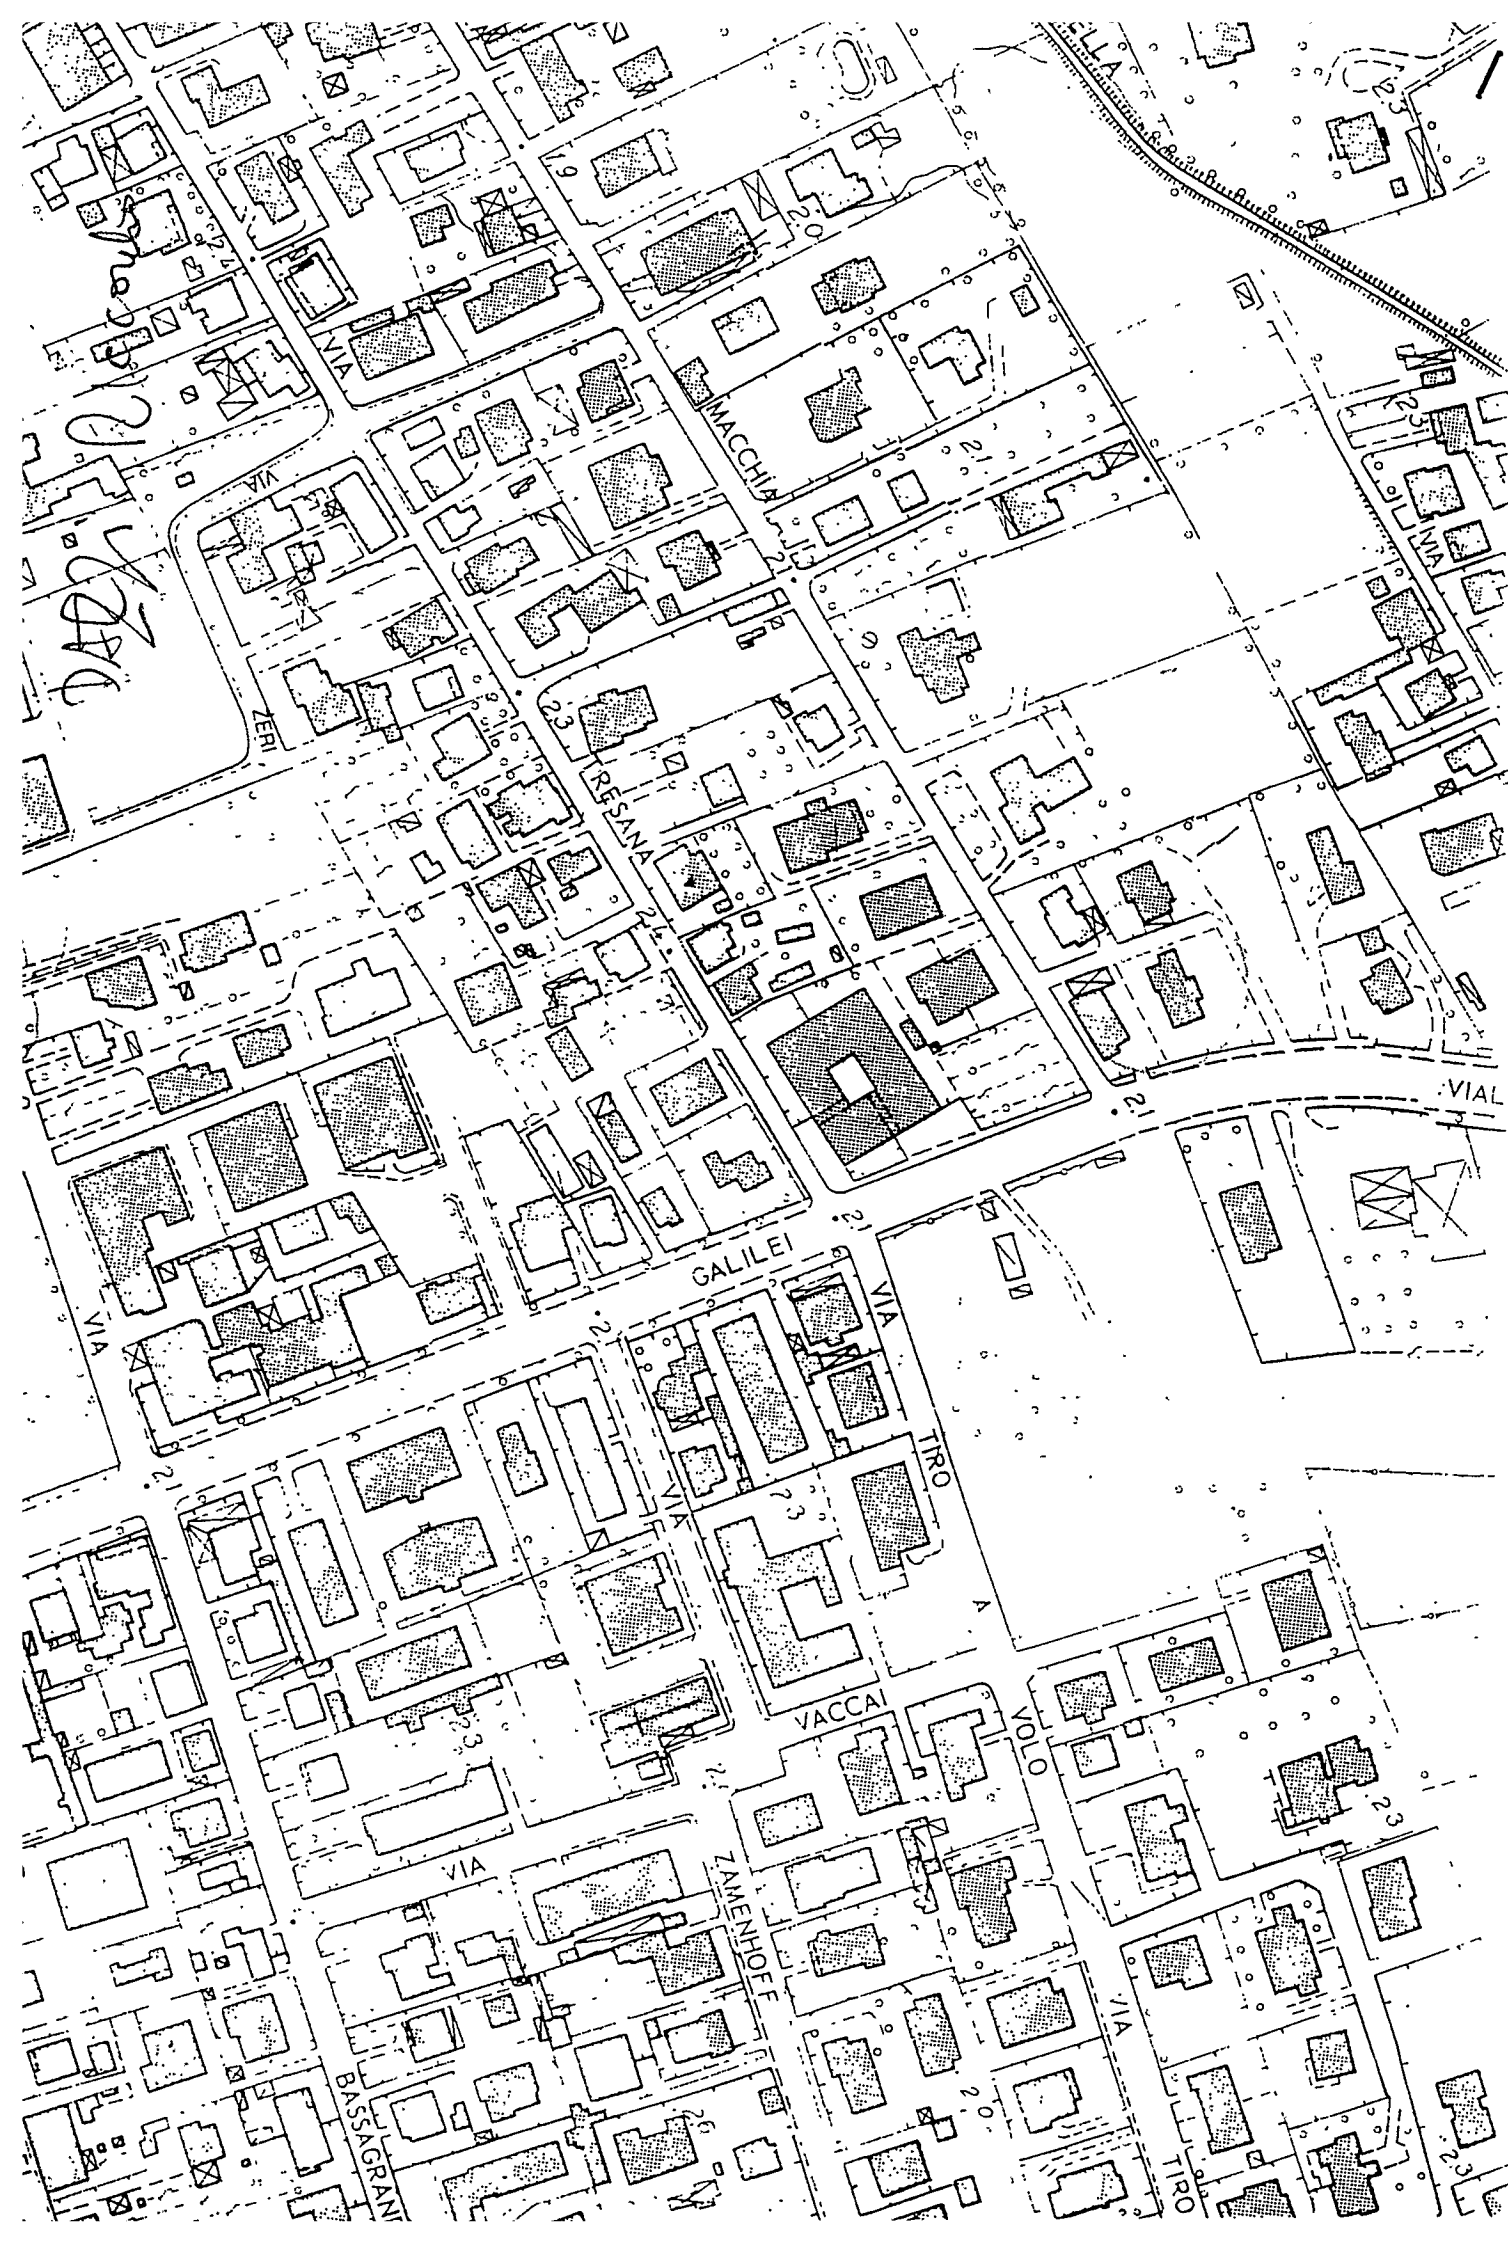

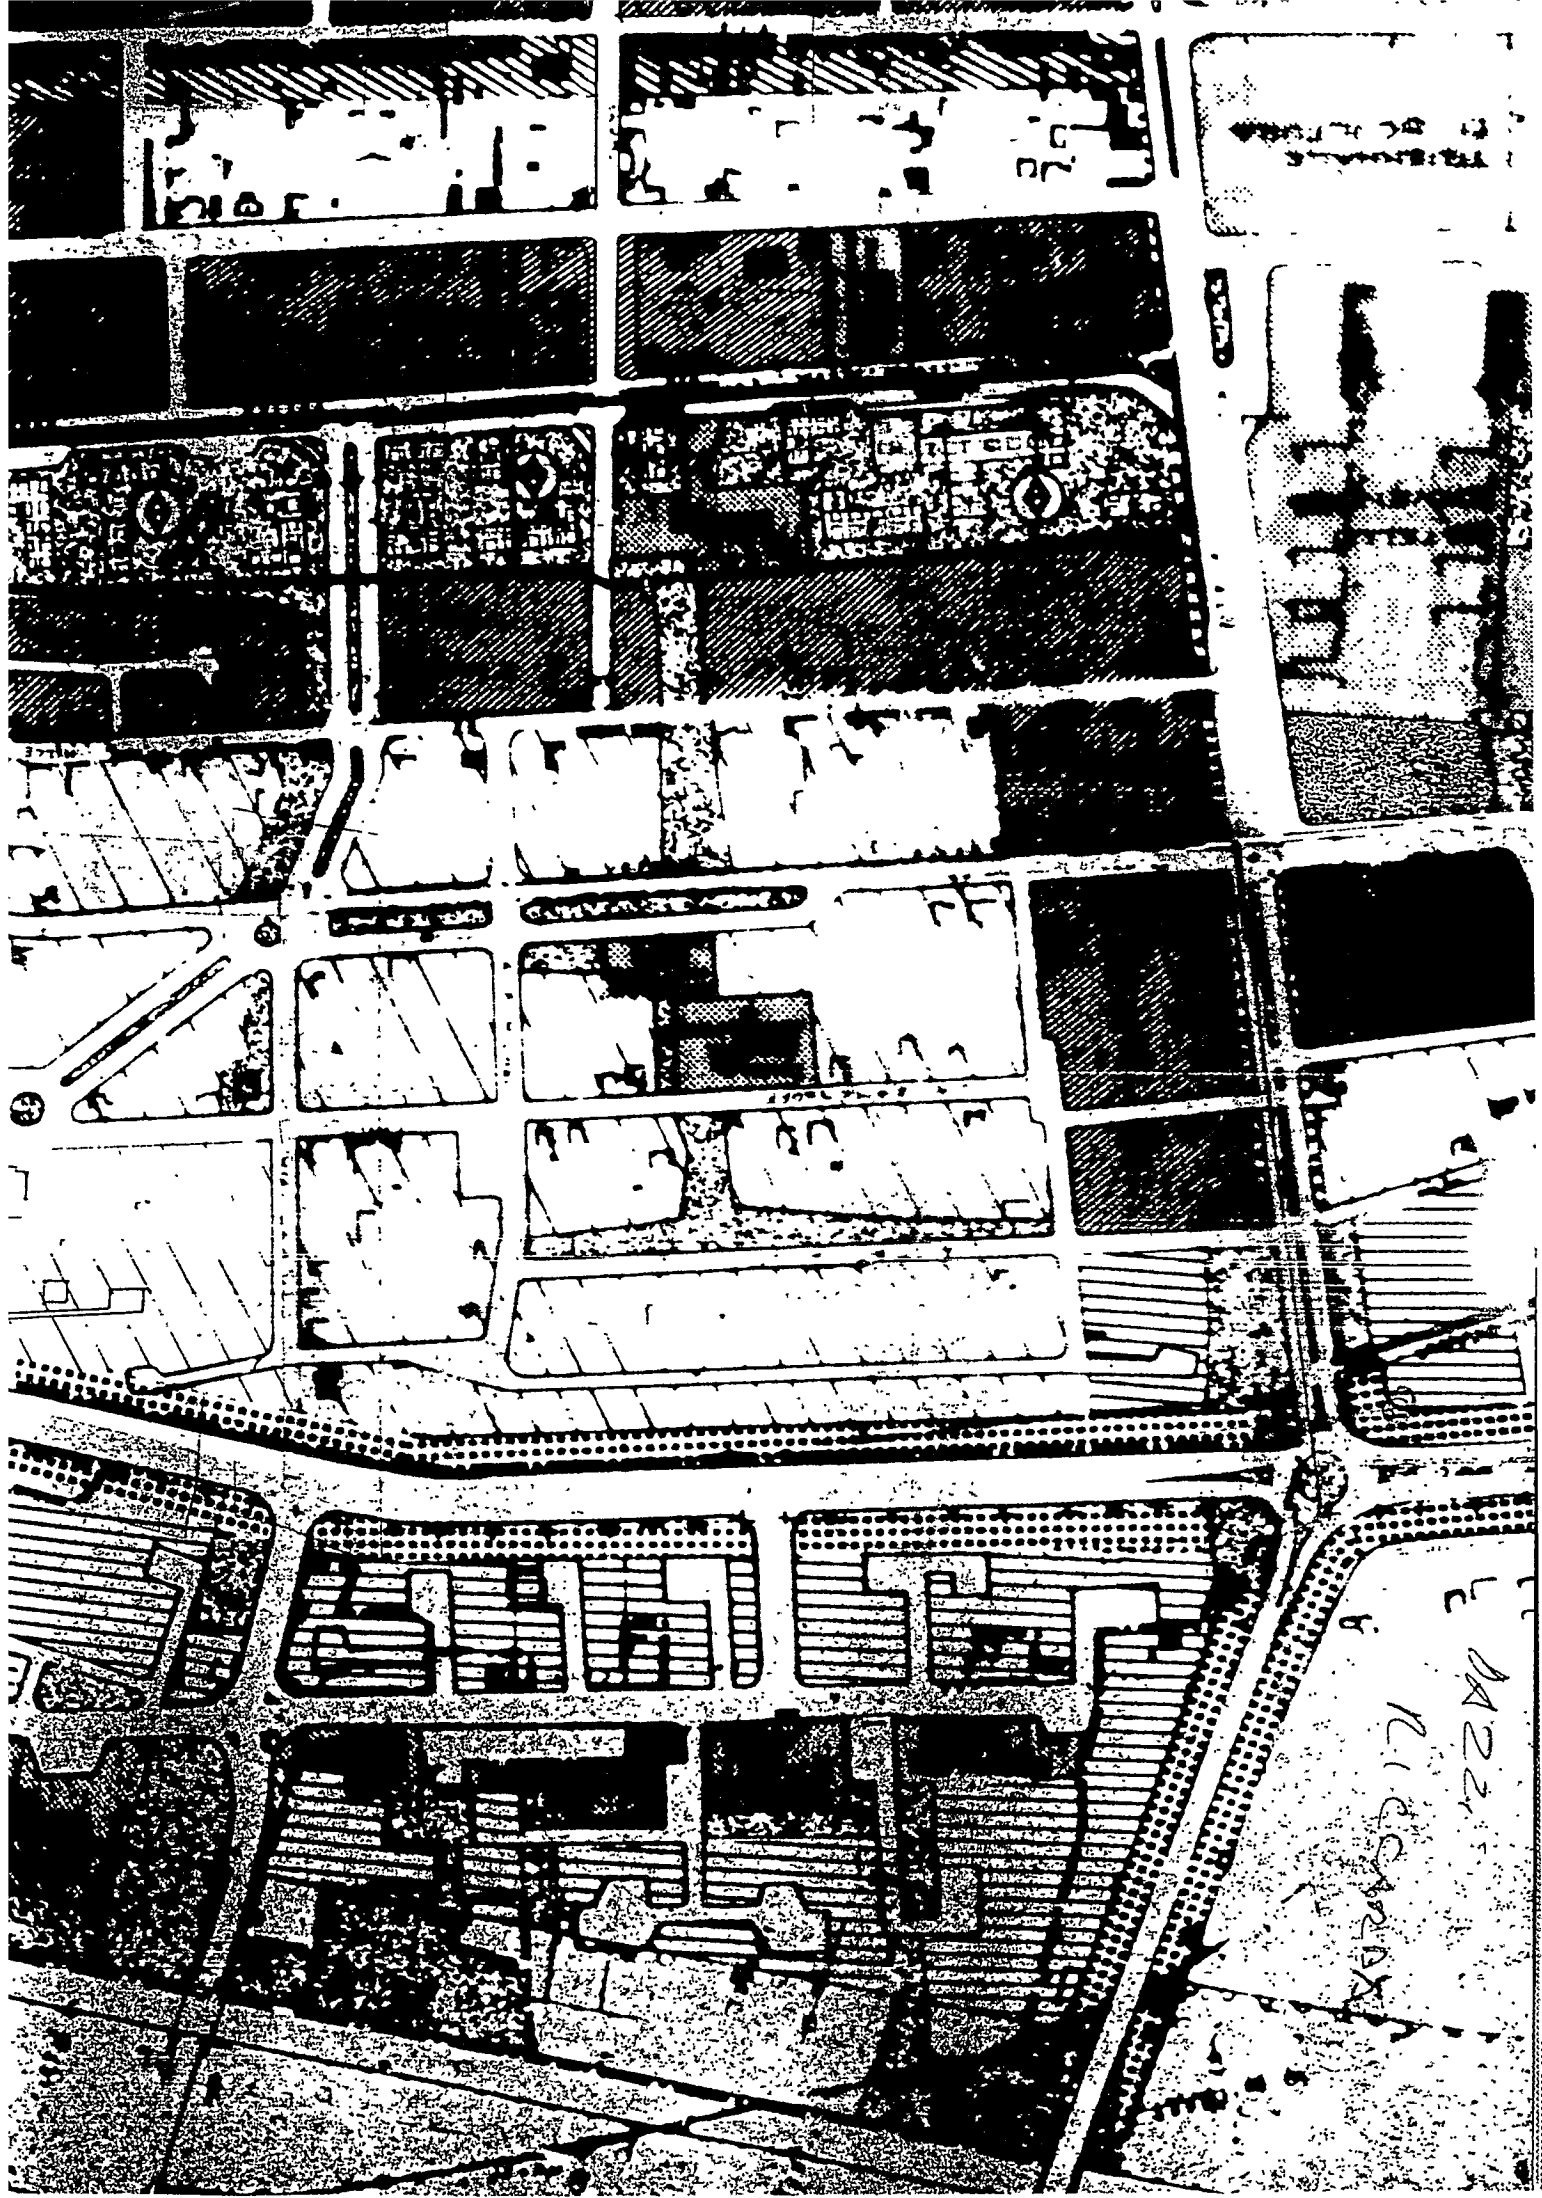

E
A22
R162000X

AL SINDACO DEL COMUNE DI CARRARA.

Il sottoscritto Geom. Umberto MENCONI, nato a Carra-

ra il 27-4-57, cf. (MNC MRT 27D57 B832T), con studio

in Avenza, Via Toniolo n°12 nella qualità di geom.

iscritto all'albo della Prov. di Massa-Carrara al

n.548, fa presente di essersi recato a visionare il

fabbricato sito in Marina di Carrara Viale G. Galilei

n°105, di proprietà della Sig.ra Dazzi Riccarda.

L'unità immobiliare é censita nel N.C.E.U. al mappa

336 del foglio 78.-

Le opere realizzate consistono nella chiusura e ri-

pertura di porta interna, modifica della scala e

costruzione di parete disivoria.-

Sono conformi al regolamento edilizio e di igiene

vigenti.

Non comportano modifiche alla sagoma dell'edificio

e né aumento delle superfici utili.

Riguardano una unità immobiliare che non é stata


variata dall'intervento.

Non recano pregiudizio alla statica dell'immobile

e rispettano le norme di Legge.

Il fabbricato nel PRGC insiste in "ZONA RURALE".

Il Tecnico

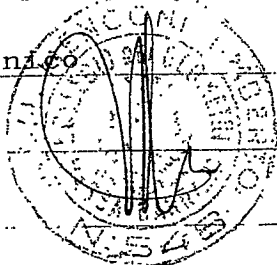

AL SIDACO DEL COMUNE DI

= CARRARA =

La sottoscritta DAZZI RICCARDA, nata a Carrara il

08-01-1941 cf.(DZZ RCR 41A48 B832A), residente in

Marina di Carrara, Viale G.Galilei n°105, nella

qualità di proprietaria dell'unità immobiliare sita

in Marina di Carrara, Viale G.Galilei n°105 al pian

no primo costituito da tre camere, soggiorno, pran-

zo e cucina più servizio, ad uso civile abitazione.

Ai sensi dell'art.48 della Legge n°47 del 28-2-1985

Presenta :

Relazione delle opere edili eseguite nell'unità


immobiliare sopradetta eseguite nell'anno 1970.


Allego :

Relazione tecnica.

la proprietaria

Enri Piccone

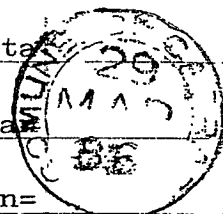

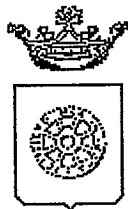

Comune di Carrara

IL SINDACO

AUTORIZZAZIONE N° 142/95 del 16 ottobre 1995.

PREMESSO che la ditta DAZZI RICCARDA residente MARINA DI CARRARA - VIALE G. GALILEI 105, ha presentato istanza di condono edilizio 1985 per AMPLIAMENTO FABBRICATO RESIDENZIALE posto in MARINA DI CARRARA - V.LE GALILEI 105 al fine di ottenere il rilascio della prevista autorizzazione ai sensi dell'art.7 Legge 1497 del 29.6.1939;

VISTO il parere favorevole della Commissione Edilizia Integrata espresso nella riunione n. 28 DEL 15/12/94 ;

VISTO L'ART. 82 del D.P.R. 24.7.1977 n. 616, con il quale sono state delegate alle regioni le funzioni amministrative per la protezione delle bellezze naturali, per quanto attiene alla loro individuazione, la loro tutela e alle relative sanzioni;

VISTA la Legge 1497 del 29.6.1939;

VISTO l'art. 2 della L.R. n. 152 del 2.11.1979 con il quale sono state delegate ai Comuni le funzioni amministrative concernenti la Legge n. 1497 del 29.6.1939;

VISTO l'art. 4 della sopra citata Legge Regionale n. 52/79, con il quale si stabilisce che gli atti di cui alle funzioni citate dall'art. 2 della legge medesima dovranno essere adottati in ogni Comune previo parere delle Commissioni per i Beni Ambientali, nei casi in cui sia necessaria la concessione edilizia di cui alla Legge 28.1.1977, n. 10 e dell'autorizzazione di cui alla Legge n. 457 del 5.8.1978;

VISTA la Legge n. 431 del 8.08.1985;

VISTA la Legge Regionale n. 24 del 19.04.1993;

VISTO il parere FAVOREVOLE della Commissione Edilizia Integrata istituita con delib.n.7 del 12/2/94 , espresso nella riunione n.28 DEL 15/12/94 , in merito al progetto sopra citato;

AUTORIZZA

ai sensi dell'art.7 della Legge 1497 del 29.06.1939:

1. la Ditta DAZZI RICCARDA , ai lavori di AMPLIAMENTO FABBRICATO RESIDENZIALE del fabbricato posto a MARINA DI CARRARA - V.LE GALILEI 105 alle condizioni della Commissione Edilizia Integrata;
2. di disporre la pubblicazione del presente provvedimento all'Albo Pretorio del Comune;

Carrara, li 16 ottobre 1995.

Redatta da: GEOM. MARCHI
Parere tecnico: C.E.I.

p. IL SINDACO
L'ASSESSORE ALL'URBANISTICA
(GUGLIELMINO ARCH. FRANCESCO)

COND1497.WPS

Pubblicato all'Albo Pretorio
del Comune di Carrara

dal 1.8.000 1995
al 02 NOV 1995

Il Segretario Generale

L'Incaricato



PUBBLICAZIONE
ALBO PRETORIO
N. 428

COMUNE DI CARRARA

SETT. URBANISTICA

prot.gen.
del 18 dicembre 1995.
prot.urb. **9345**
del 18 dicembre 1995.

679

OGGETTO: Accoglimento istanza di Condono Edilizio 1985
registrato con il n° 1283 del 20/03/86.

IL SINDACO

Vista la domanda di concessione edilizia in sanatoria presentata 20/03/86 ai sensi dell'art.35 della legge n° 47/85, relative ai lavori di: AMPLIAMENTO RESIDENZA, ubicati in MARINA DI CARRARA VIALE GALILEI 105, dalla ditta DAZZI RICCARDA, con residenza in V.LE GALILEI 105 in località MARINA DI CARRARA

COMUNICA

- che in data 14/12/95 è stato espresso parere favorevole all'accoglimento dell'istanza di CONCESSIONE EDILIZIA A SANATORIA relativa ai lavori di cui sopra.

L'interessato, al fine del ritiro della Concessione Edilizia in Sanatoria salvo potere di annullamento della SS.BB.AA., dovrà presentarsi all'Ufficio Segreteria del Settore Urbanistica del Comune, nei giorni di apertura al pubblico ovvero il LUNEDÌ e SABATO dalle ore 9.00 alle ore 13.00.

- che entro e non oltre TRENTA giorni dalla data di notifica del presente atto, dovranno essere presentati, all'Ufficio Condono 1985 presso del Settore Urbanistica, i seguenti documenti:

- a) ricevuta dichiarazione Ufficio Tecnico Erariale di Massa Carrara;
- b) n°2 copie elaborati grafici in scala 1:100;
- c) scheda fotografica (dell'oggetto di richiesta della concessione edilizia in sanatoria e foto dell'intorno);
- d) versati i contributi previsti dalla legge 28 gennaio 1977 n°10, segnatamente, per il caso in esame:

- Contributo Oneri di Urbanizzazioni 1^	£. 1.043.000;
- Contributo Oneri di Urbanizzazioni 2^	£. 623.000;
- Contributo Costo Costruzione	£. //;
- Diritti di Segreteria	£. 200.000.

Si ricorda che ai sensi dell'art. 3 della legge 28 febbraio 1985 n°47 il mancato versamento comporta:

- 1) l'aumento del contributo del 20% qualora il versamento sia effettuato nei successivi 120 (centoventi) giorni dalla data di notifica della presente;
- 2) L'aumento del contributo del 50% qualora superato il termine di cui al p.to 1), il ritardo si protragga non oltre successivi 60 (sessanta) giorni;
- 3) L'aumento del contributo del 100% quando, superato il termine di cui al punto 2), il ritardo si protragga non oltre i successivi 60 (sessanta) giorni.

Le misure di cui ai punti precedenti non si cumulano e decorso inutilmente il termine di cui al p.to 3), il Comune provvederà alla riscossione coattiva del complessivo credito nei modi previsti dall'art. 16 della legge 28 febbraio 1985 n°47.

Avverso il presente provvedimento è ammesso ricorso giurisdizionale al T.A.R. Toscana entro 60 gg. ovvero, in via alternativa, ricorso Straordinario al Capo dello Stato entro 120 gg..

L'Assessore all'Urbanistica
Guglielmino Dott. Arch. Francesco

RELATA DI NOTIFICA

Io sottoscritto Messo Comunale ho notificato oggi all'interessato il su esteso provvedimento consegnando copia nelle mani del Sig. _____ nel suo domicilio in _____

Carrara, lì _____

IL MESSO NOTIFICATORE

IL RICEVENTE

D. Sciarade

Carara S.p.A.

Interbancario di Tutela dei Depositi

BOLLETTA
A 14.02.96

TESORERIA: SEDE DI CARRARA

ENTE/ES	NUMERO	CONTO
1010/96	732	1

COMUNE CARRARA

PIAZZA 2 GIUGNO N.2

54033 MS CARRARA (MS)

LA DITTA DAZZI RICCARDA

VIALE GALILEI 105

54036 MARINA DI CARRARA (MS)

HA VERSATO QUANTO SEGUE : PROVVE

642

CAUSALE DEL VERSAMENTO : RISCOSSIONE CONTRIBUTO URBANIZZAZIONE CONDOFICIO
EDILIZIO PROT. 1283-86

RIF. FUR / 4/ 51/ 0

IMPORTO BOLLETTA	VALUTA	ESPESE	IMPORTO RISCOSSO
1.043.000	14.02.96	EN	2.500

DICONSI LIRE UNMILIONEQUARANTACINQUEMILA500

FATTI SALVI I DIRITTI DELL' ENTE

data di

14 FEB 1996

IL CAUSIERE

CARRARA



Cassa
di Risparmio
di Carrara S.p.A.
FONDATA NEL 1843

Aderente al Fondo Interbancario di Tutela dei Depositi

* * * B O L L E T T A * * *
DATA 14.02.96

TESORERIA: SEDE DI CARRARA

COMUNE CARRARA
PIAZZA 2 GIUGNO N.2
54033 MS CARRARA

LA DITTA DAZZI RICCARDA
VIALE GALILEI 105
54033 MS CARRARA (MS)

HA VERSATO QUANTO SEGUE : PROVVE

643


CAUSALE DEL VERSAMENTO : RISCOSSIONE CONTRIBUTI
EDILIZIO PROT.1283-86

RIF. FUR / 5/ 51/ 0

IMPORTO BOLLETTA	VALUTA	BOLLETTA	SPESA	IMPORTO RISCOSSIONE
623.000	14.02.96	BN	2.500	625.500


DICONSI LIRE SEICENTOVENTICINQUEMILA500***

FATTI SALVI I DIRITTI DELL' ENTE

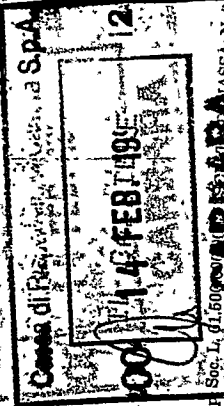

SEDE LEGALE e DIREZIONE GENERALE: 54033 Carrara (MS), Via Roma 2 - C.F. e P. IVA 00581810464 - Cap. Soc. Lit. 1.500.000.000 - R.A. CARRARA

urb
AL SIDACO DEL COMUNE DI
= CARRARA =

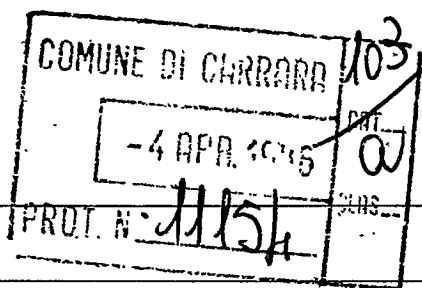


La sottoscritta DAZZI RICCARDA, nata a Carrara il
08-01-1941 cf.(DZZ RCR 41A48 B832A), residente in
Marina di Carrara, Viale G.Galilei n°105, nella
qualità di proprietaria dell'unità immobiliare sita
in Marina di Carrara, Viale G.Galilei n°105 al pian
no primo costituito da tre camere, soggiorno, pran-
zo e cucina più servizio, ad uso civile abitazione.
Ai sensi dell'art.48 della Legge n°47 del 28-2-1985

Arch. Belli

(Rossi)

€ 214186

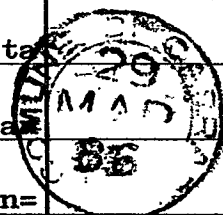


Presenta :

Relazione delle opere edili eseguite nell'unità
immobiliare sopradetta eseguite nell'anno 1970.


Allego :

Relazione tecnica.

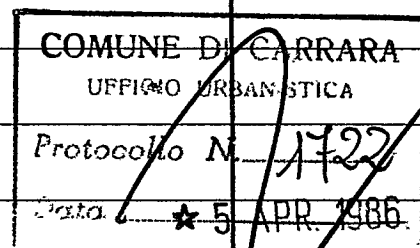

la proprietaria

Enri Piccinini

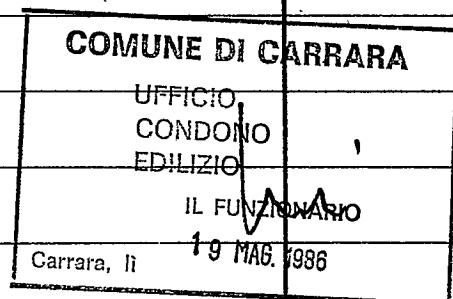

CONDONO EDILIZIO
(Art.31 Legge 47/85)

Richiesta Prot.N: 1283

PRAT. n° 1283

RICHIEDENTE: DAZZI RICCARDA

Ubicazione loc. MARINA DI CARRARA VIALE P. GALILEI 205

Indicazione Catastale: Foglio 73 Mappale 2453 SUB-6 / 2433 SUB 6

SOMMARIA DESCRIZIONE DELL'OPERA:

Al piano terreno del fabbricato
esistente, è stata demolita la parte esistente il
vano taverna ricavando un vano garage. Mentre la parte
del piano terra posta sul lato del Viale Galilei è stata
data un cambio di destinazione d'uso, da deposito a
vari uso camera, che sono stati arredati e vengono abitati.

Dimensioni

Destinazione D'Uso Abitativo.


Superficie abitabile

mq. 31,96

Superficie non residenziale

mq. 62

SCHIZZO PLANIMETRICO:

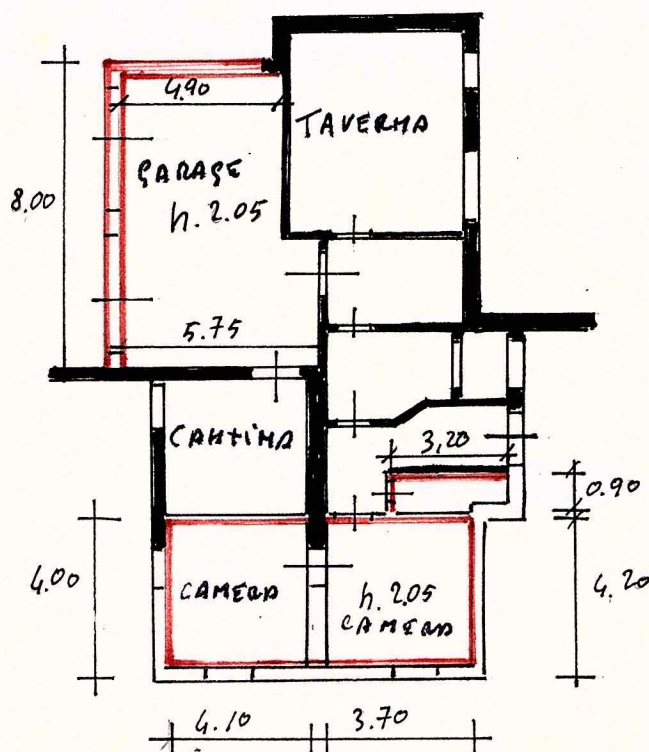

*Non è stata demolita?
• era già demolita?*

Carrara li, 20/9/96

L'ACCERTATORE

[Signature]

PRAT. n° 1283

ATTESTAZIONE FOTOGRAFICA






NUOVO CATASTO EDILIZIO URBANO

(R. DECRETO-LEGGE 13 APRILE 1939, N. 652)

Planimetria dell'immobile situato nel Comune di CARRARA Via Fratelli Picciati n. 105
Ditta Dazzi Riccardo nato a Carrara il 8-1-1941
Allegata alla dichiarazione presentata all'Ufficio Tecnico Erariale di MAIA e CARRARA

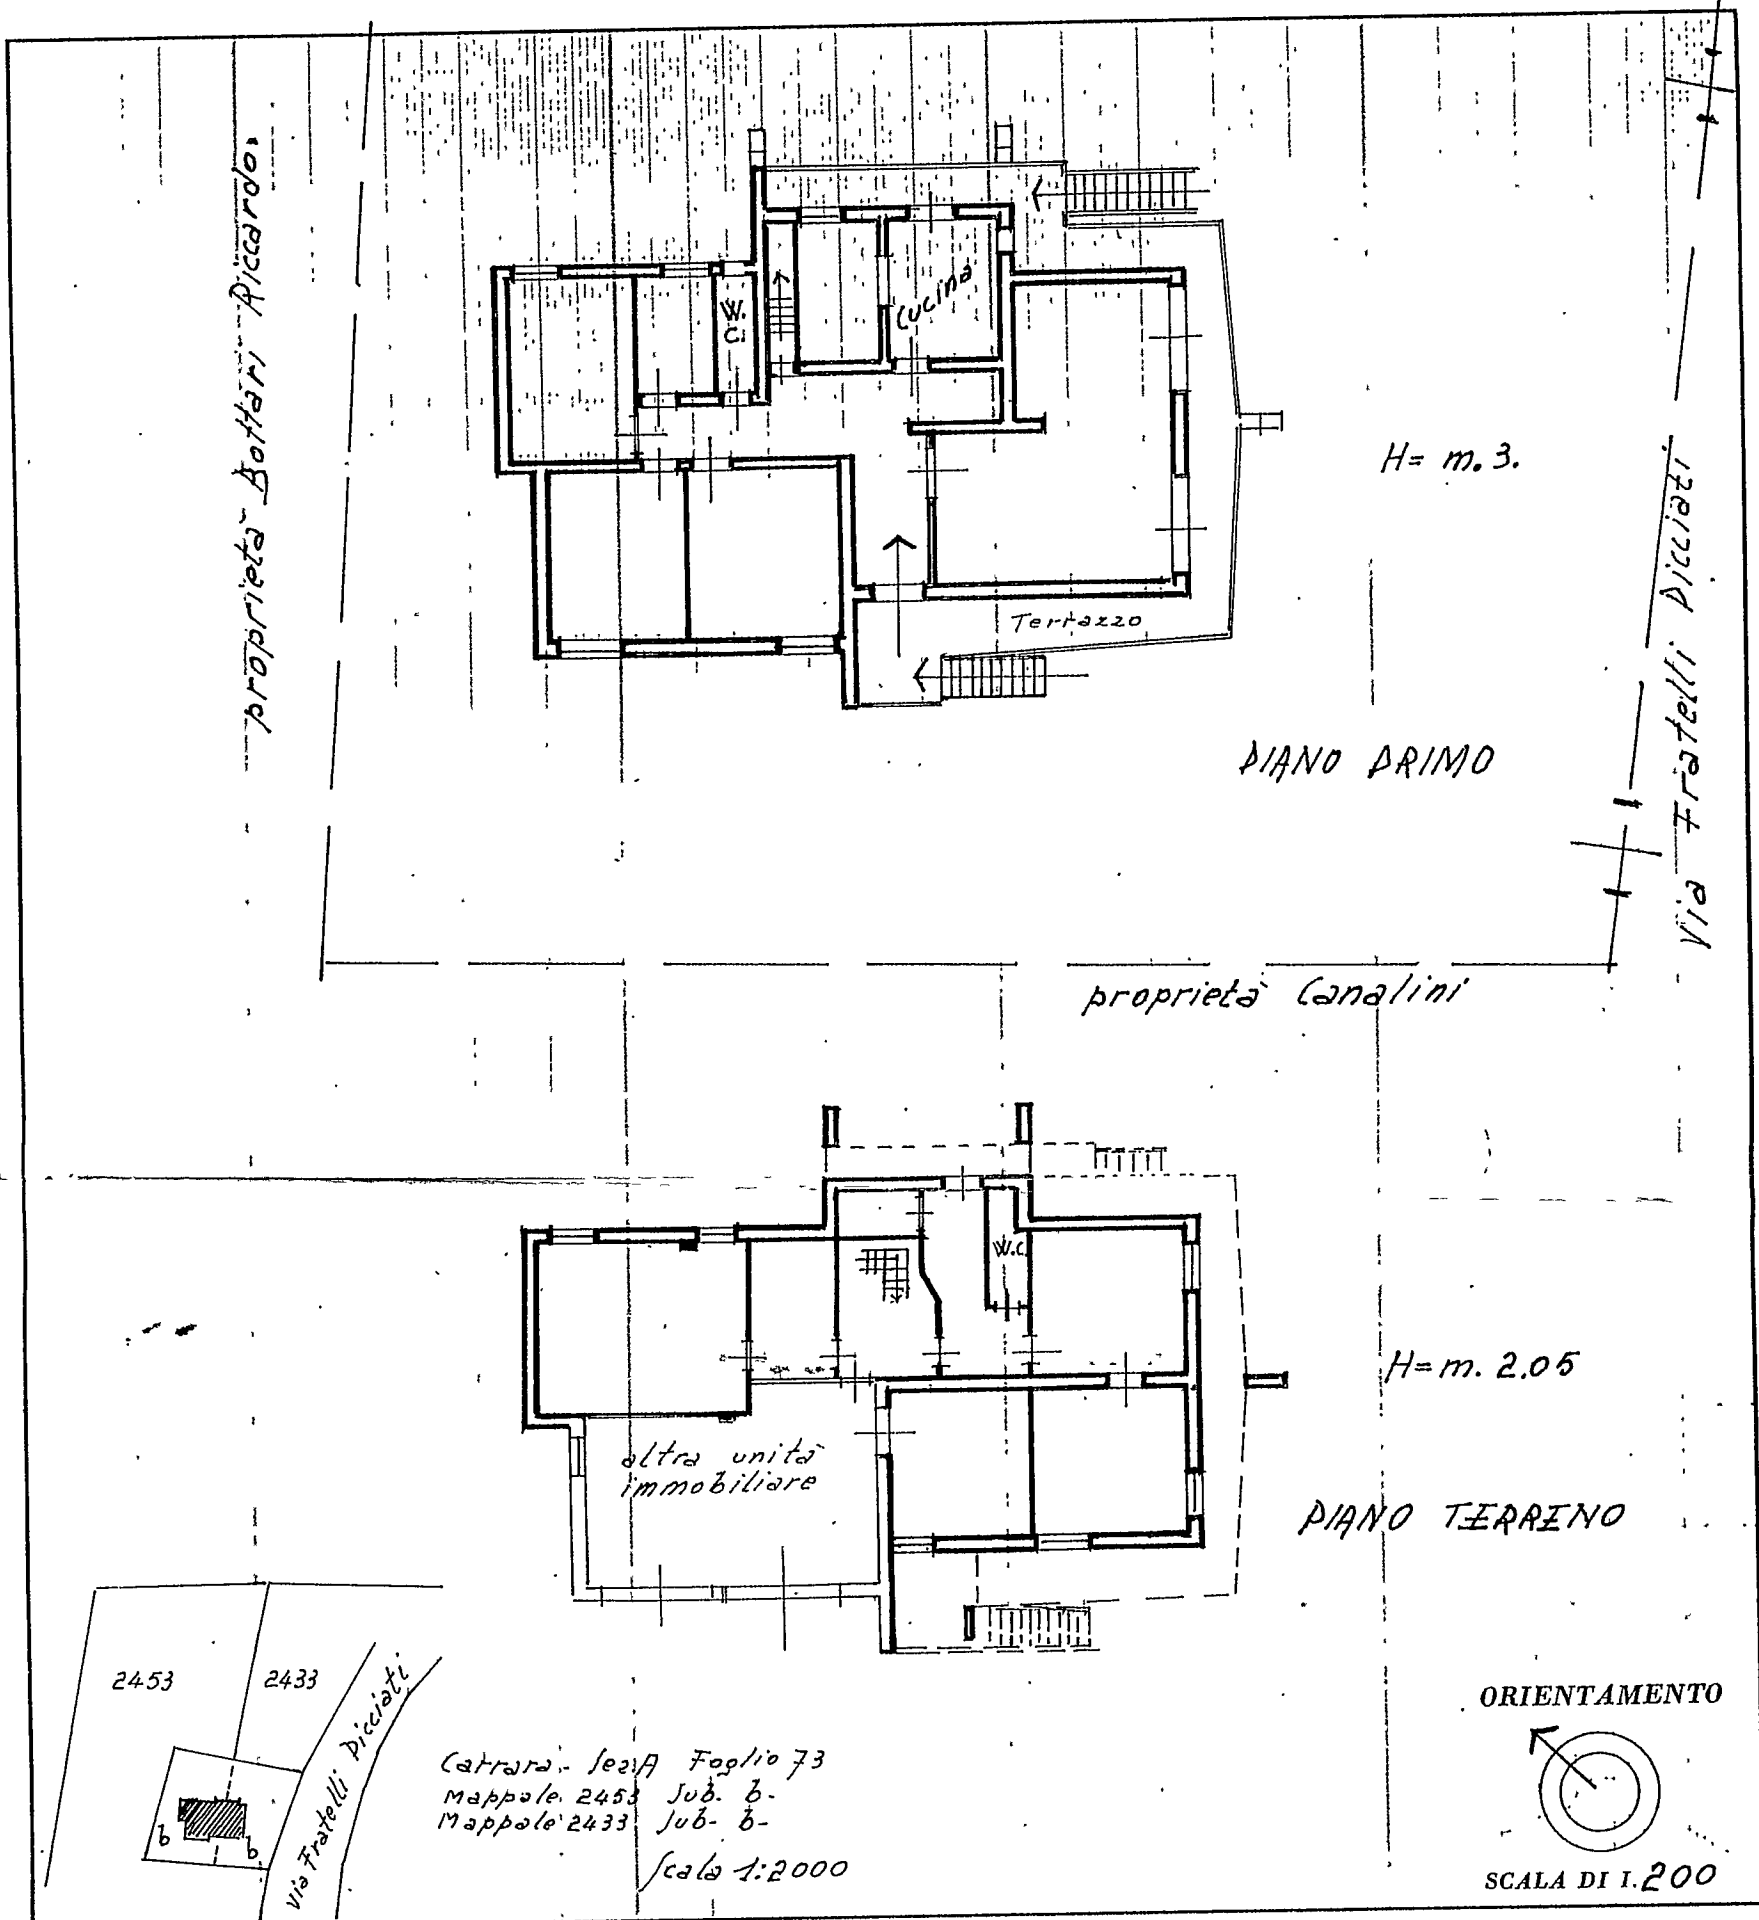

SPAZIO RISERVATO PER LE ANNOTAZIONI D'UFFICIO

DATA

PROT. N°

10 DIC. 1968

2. 47/6.

Compilata dal Dot. Arch. Lucio Fransi
(Titolo, nome e cognome del tecnico)

Iscritto all'Albo degli Architetti
della Provincia della Romana

DATA 10-12-1968

Firma: Fransi Lucio




NUOVO CATASTO EDILIZIO URBANO

(R. DECRETO-LEGGE 13 APRILE 1939, N. 652)

Planimetria dell'immobile situato nel Comune di CARRARA Viale G. Galilei, 105 "Marina di C."

Ditta DAZZI RICCARDA n.a Carrara 1'8.1.1941

Allegata alla dichiarazione presentata all'Ufficio Tecnico Erariale di MASSA-CARRARA

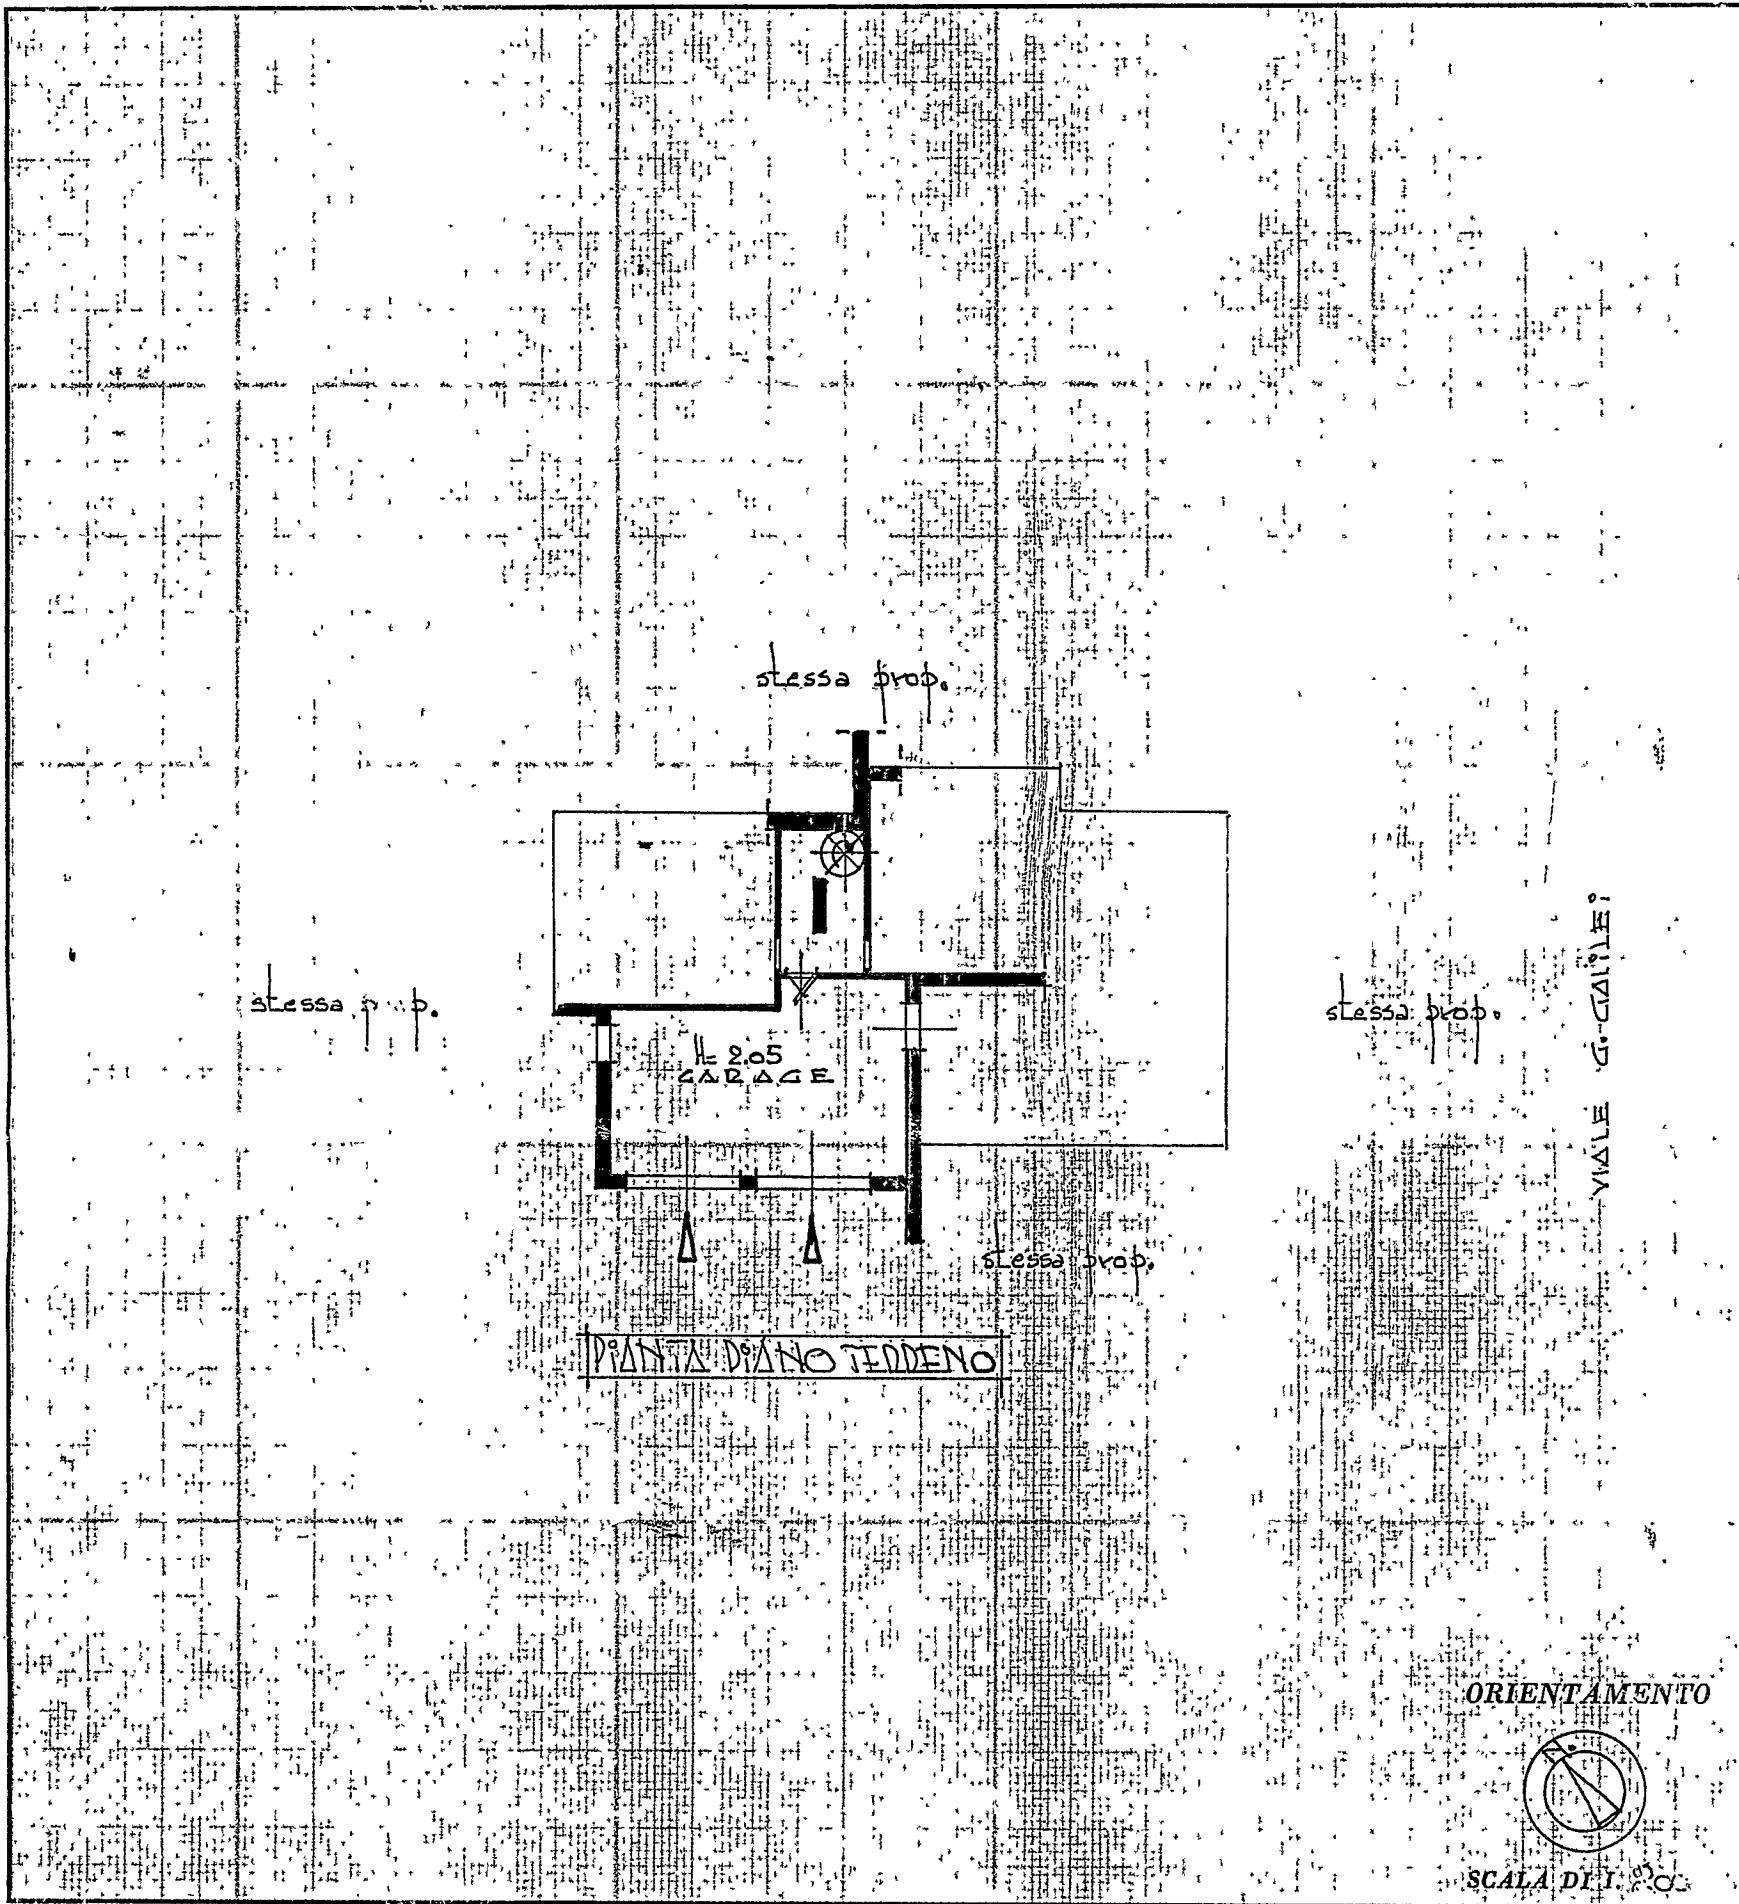

SPAZIO RISERVATO PER LE ANNOTAZIONI D'UFFICIO

DATA

PROT. N°

Compilata dal Geom.

(Titolo, nome e cognome del tecnico)


Umberto MENCONI

Iscritto all'Albo de i Geometri -548-

della Provincia di MASSA-CARRARA

DATA 8.2.1988

Firma:

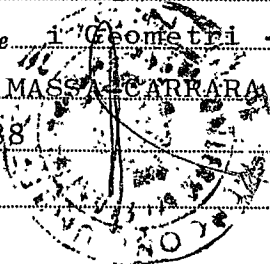



MINISTERO DELLE FINANZE

DIREZIONE GENERALE DEL CATASTO E DEI SERVIZI TECNICI ERARIALI

Mod. 3 (Nuovo Catasto Edilizio Urbano)

NUOVO CATASTO EDILIZIO URBANO


(R. DECRETO-LEGGE 13 APRILE 1939, N. 652)

Lire
200

Planimetria dell'immobile situato nel Comune di CARRARA Via le G. Galilei, 105 Marina di C.

Ditta DAZZI RICCARDA n.a Carrara 1.8.1.1941

Allegata alla dichiarazione presentata all'Ufficio Tecnico Erariale di MASSA-CARRARA

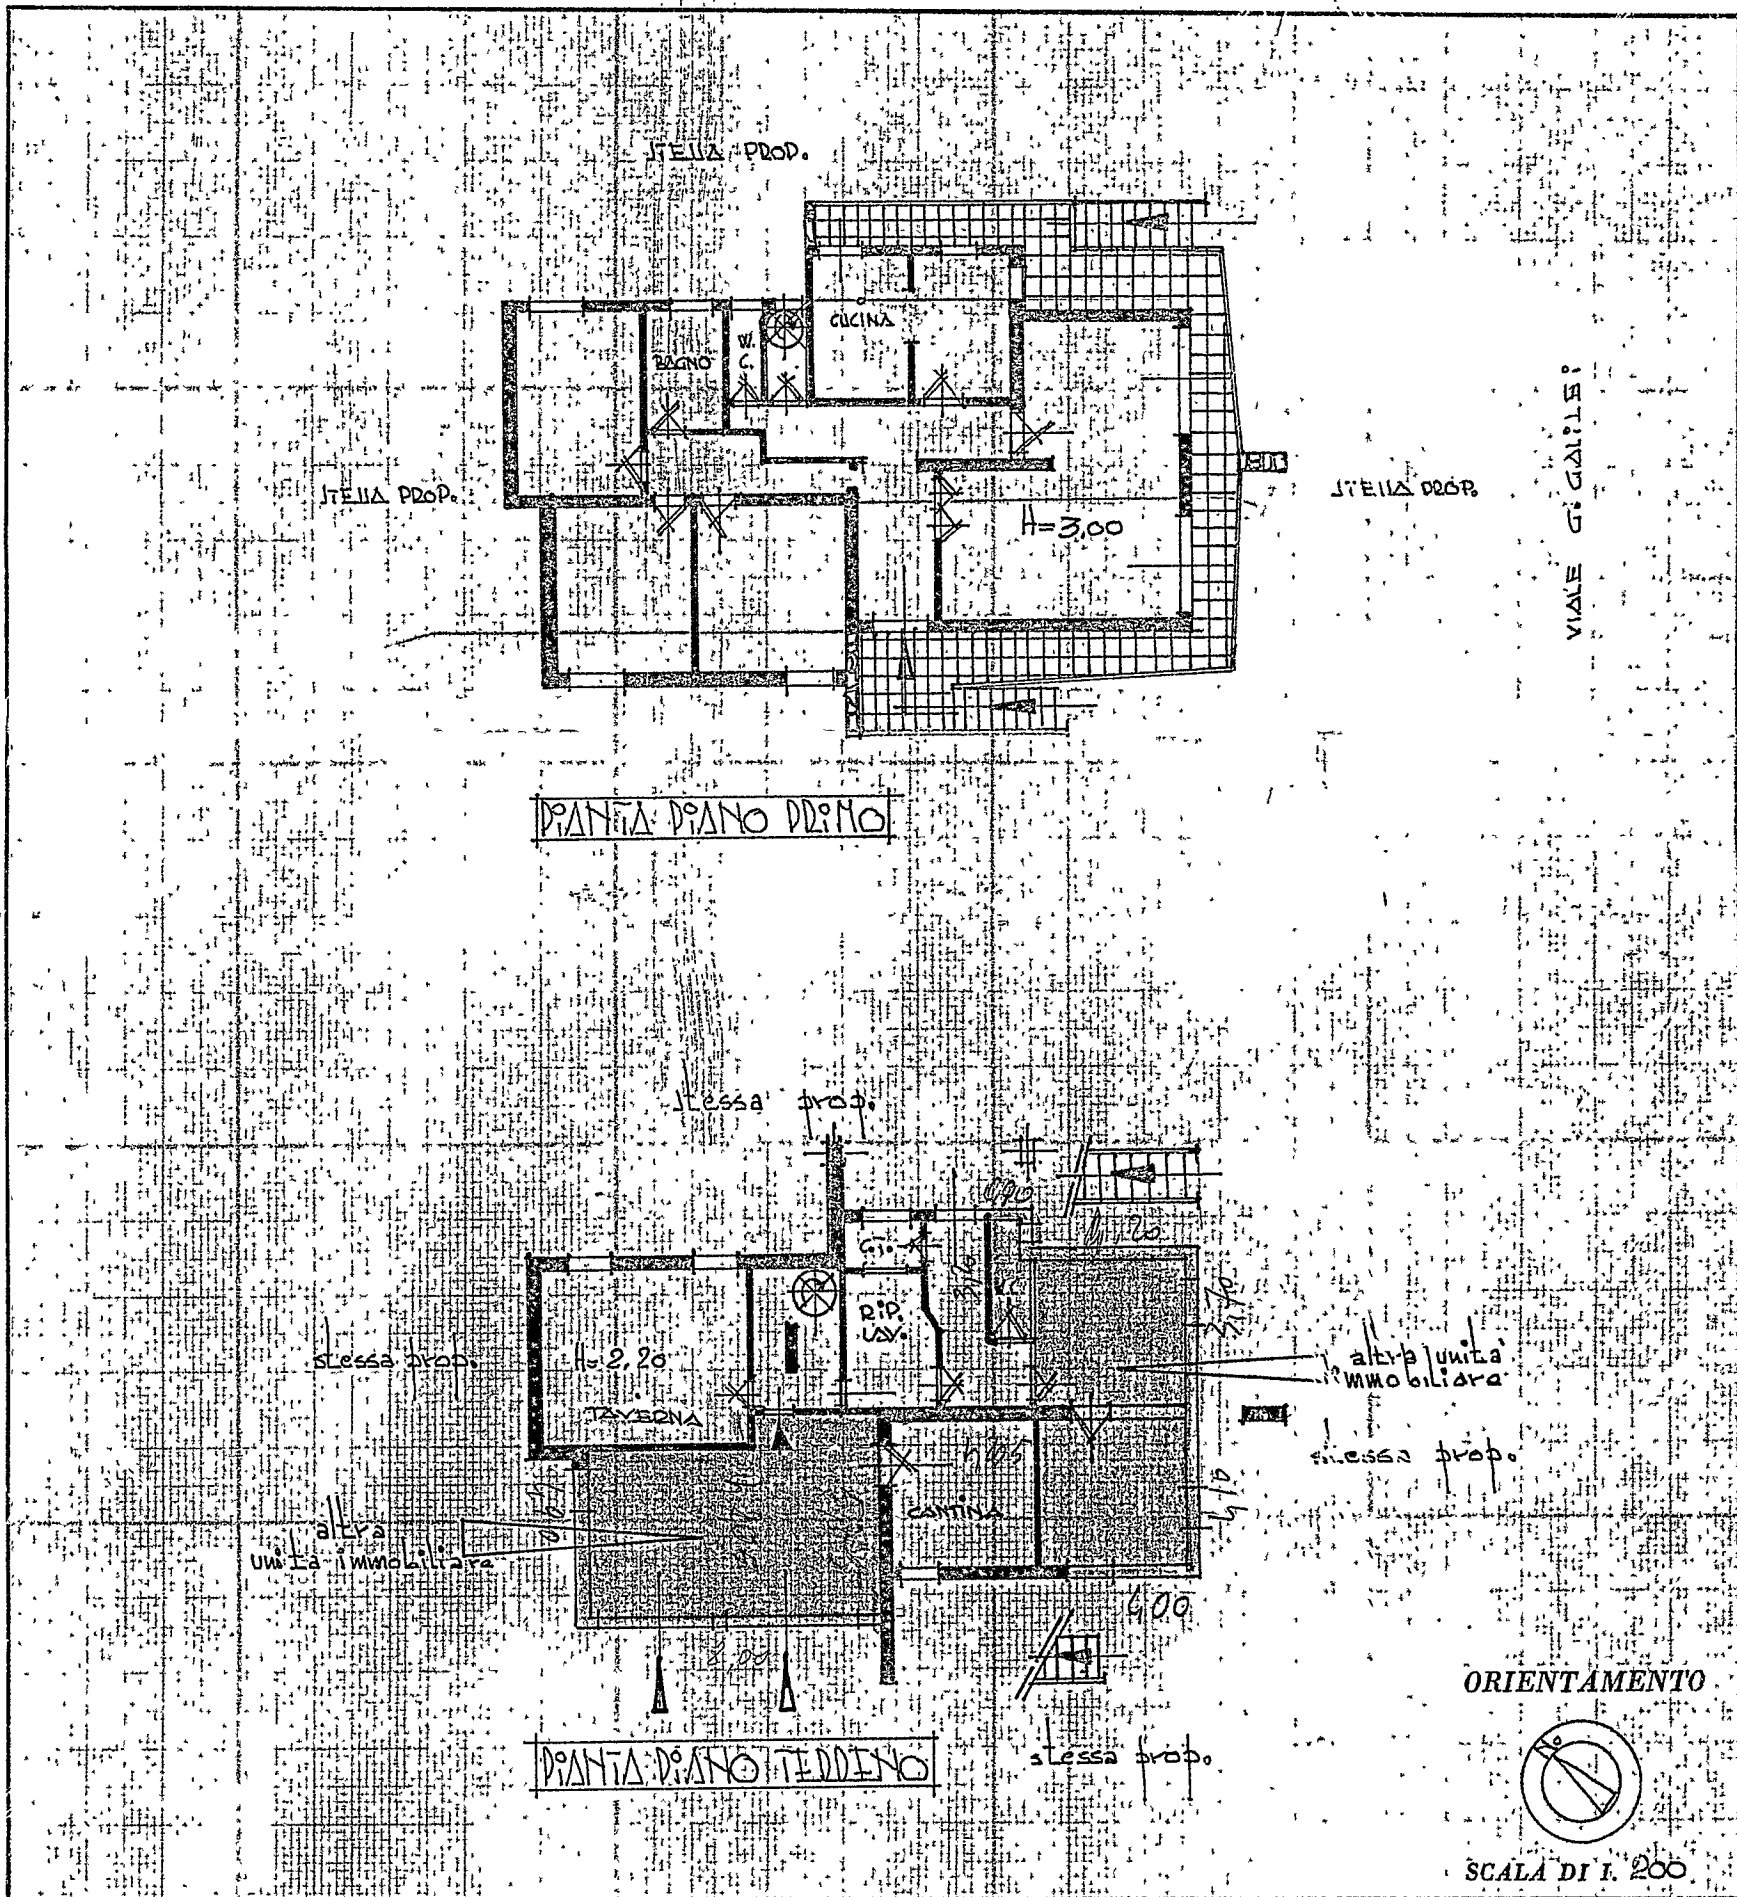

SPAZIO RISERVATO PER LE ANNOTAZIONI D'UFFICIO

DATA

PROT. N°

Compilata dal Geom.

(Titolo, nome e cognome del tecnico)

Umberto MENCONI

Iscritto all'Albo dei geometri -548-

della Provincia di MASSA-CARRARA

DATA 8.3.1938

Firma:

