





POZZO DRENANTE
SEZIONE A

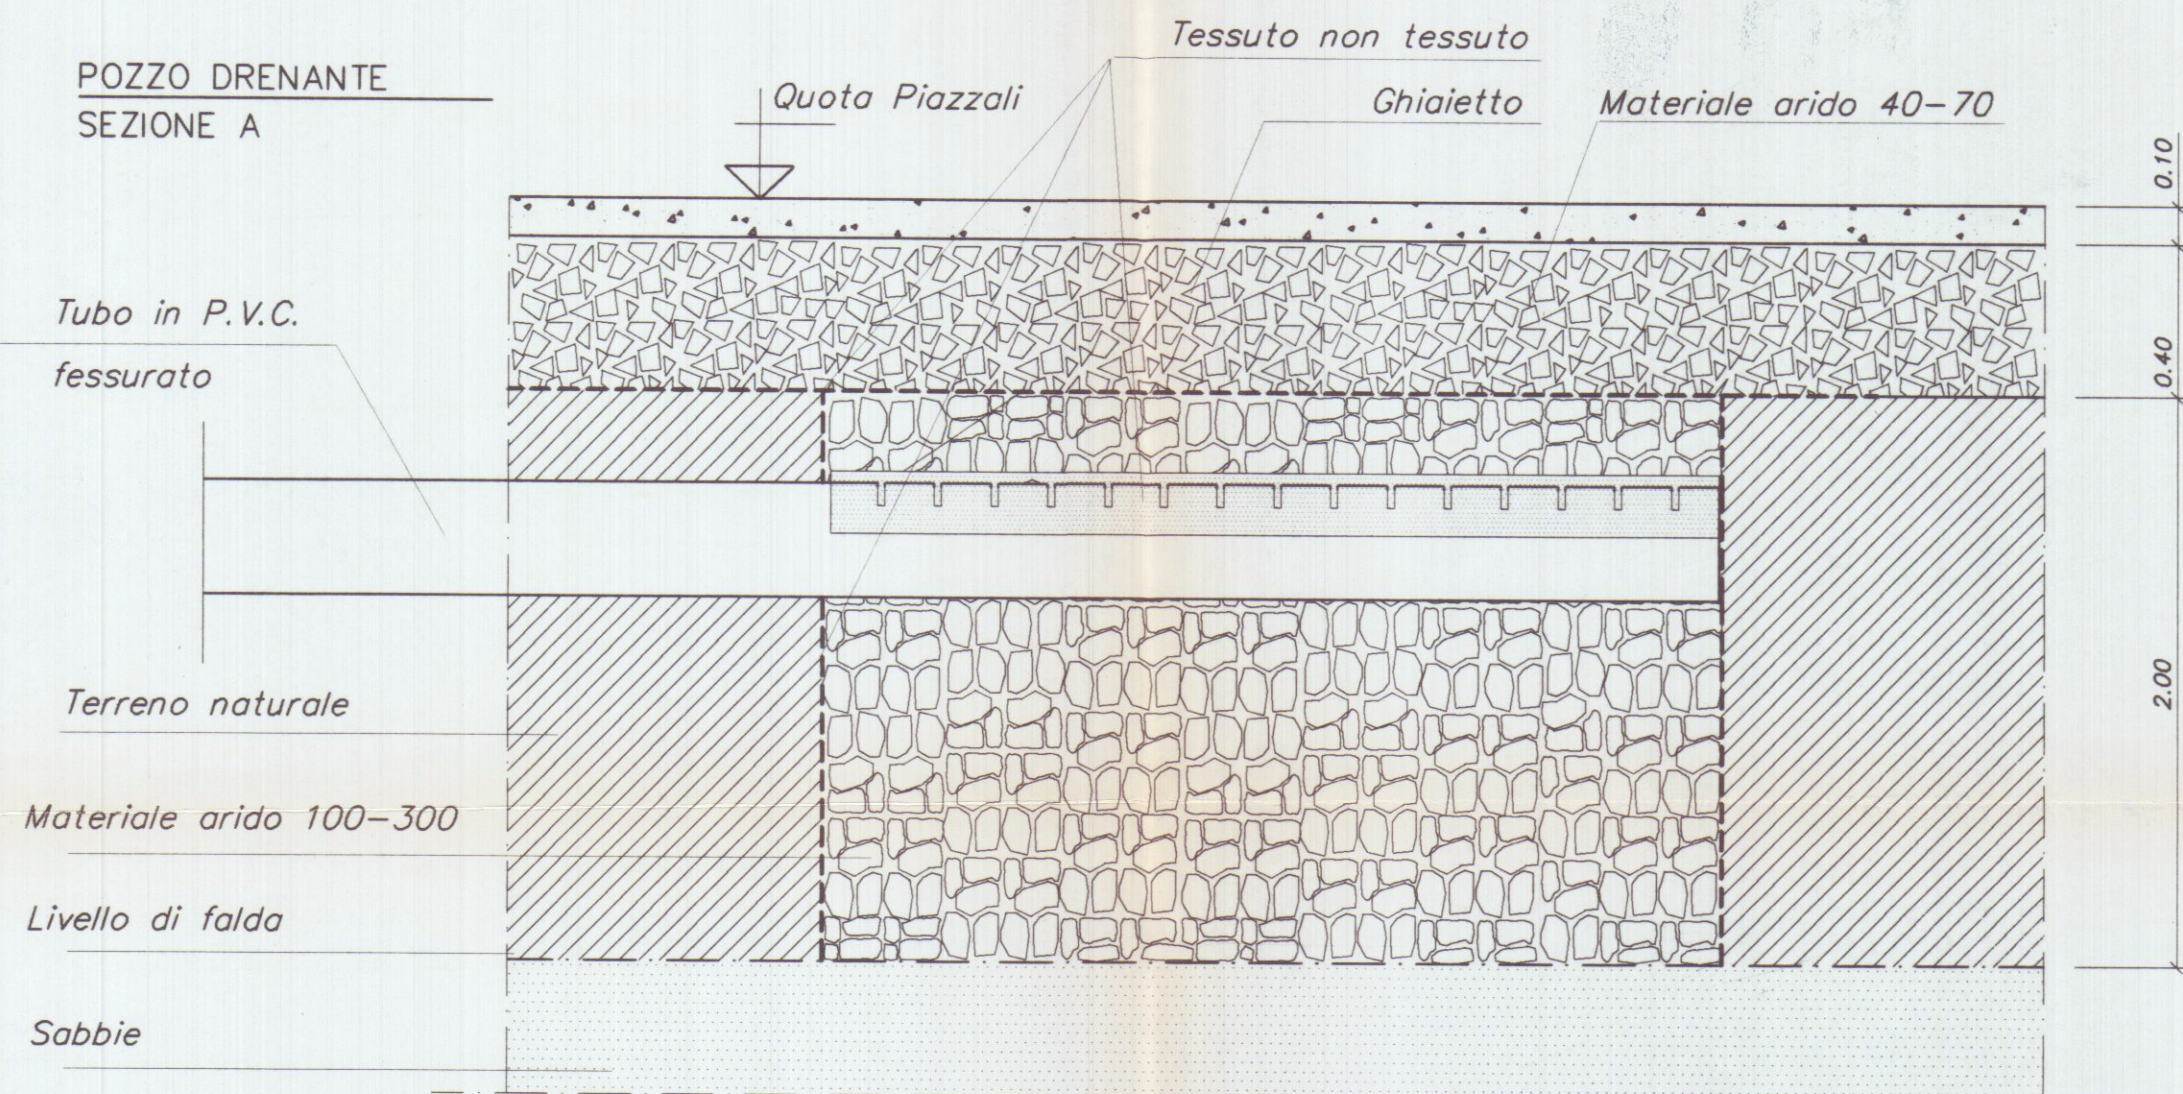

POZZO DRENANTE
SEZIONE B

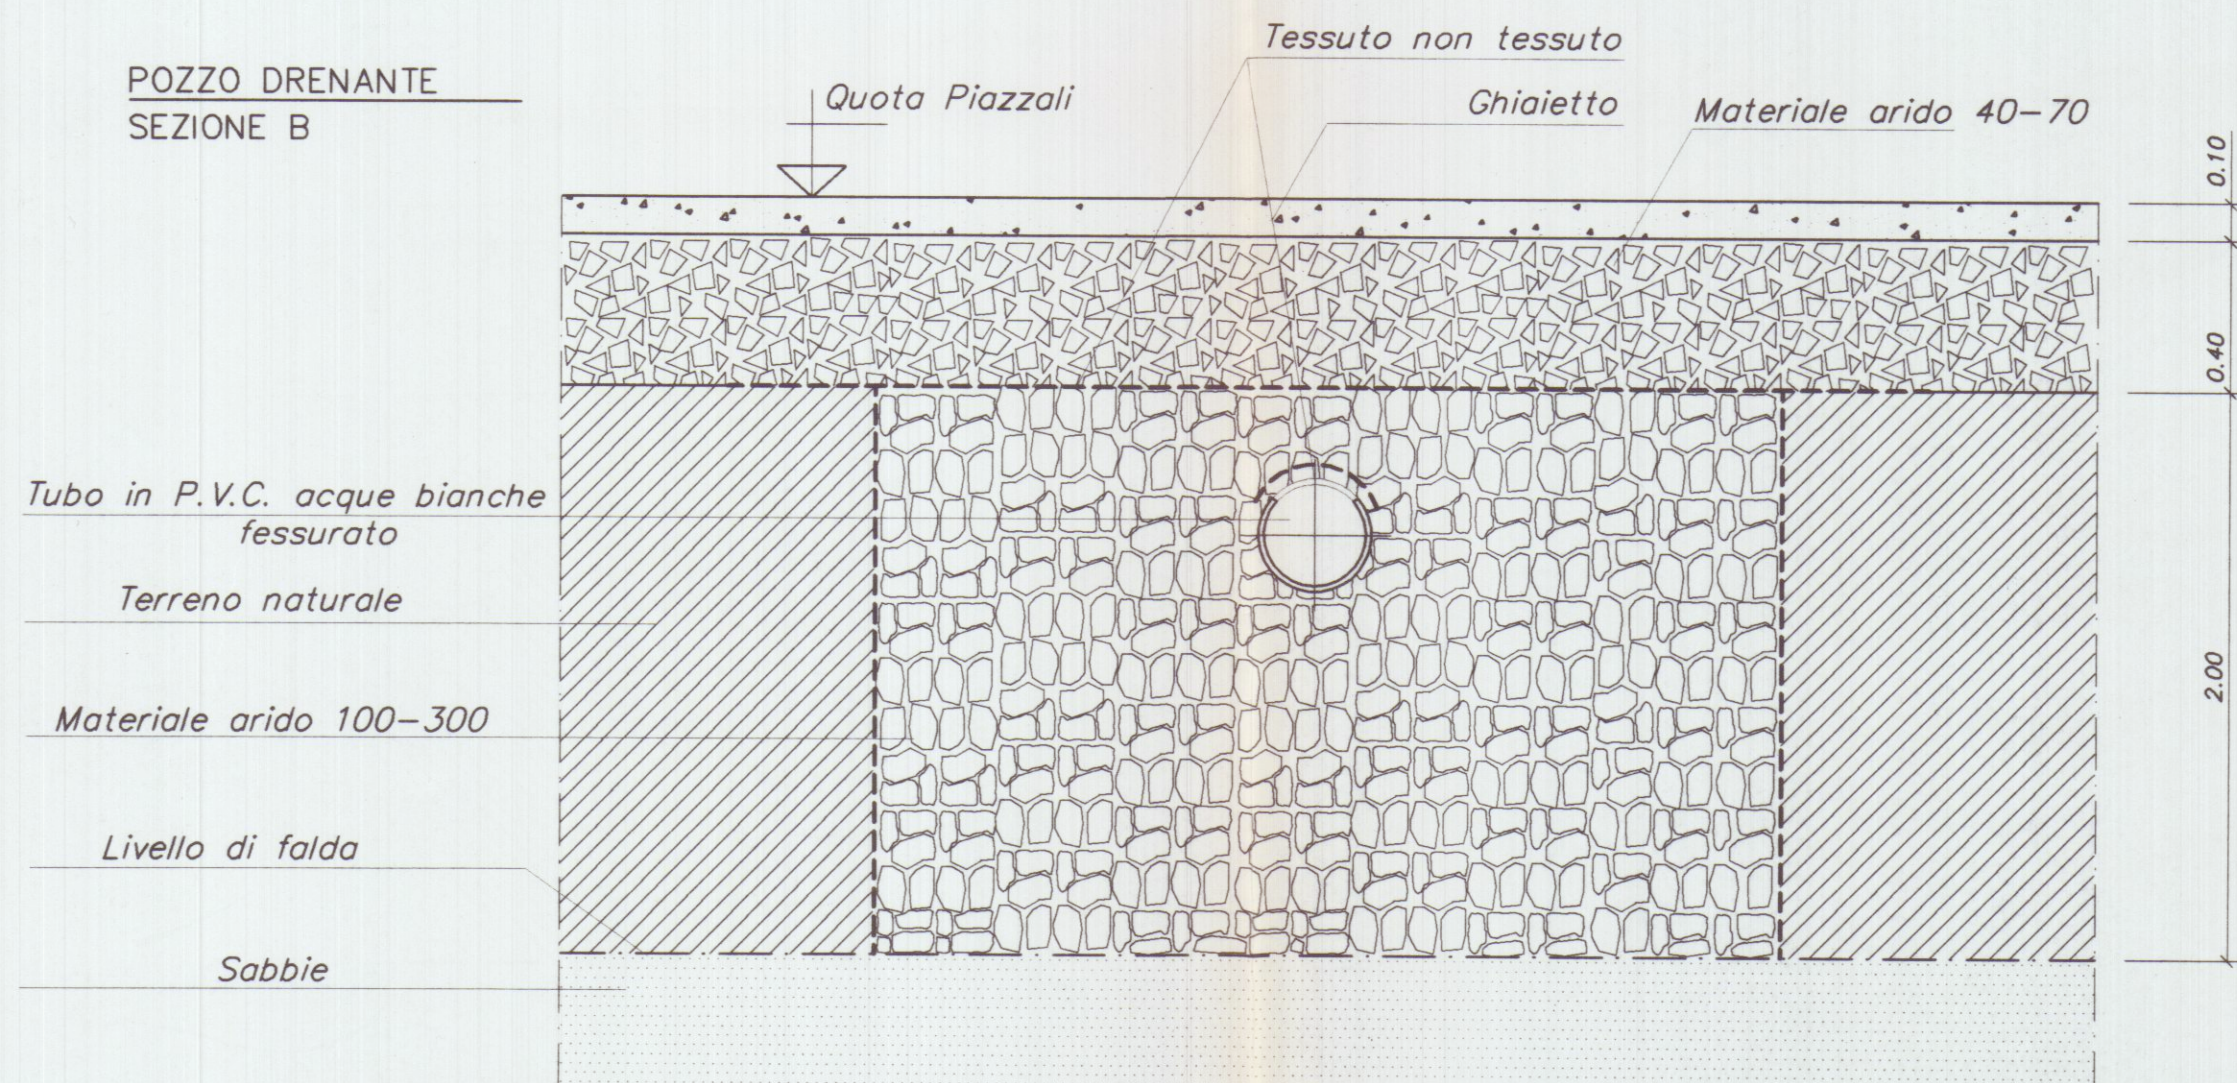

POZZO DRENANTE
PIANTA

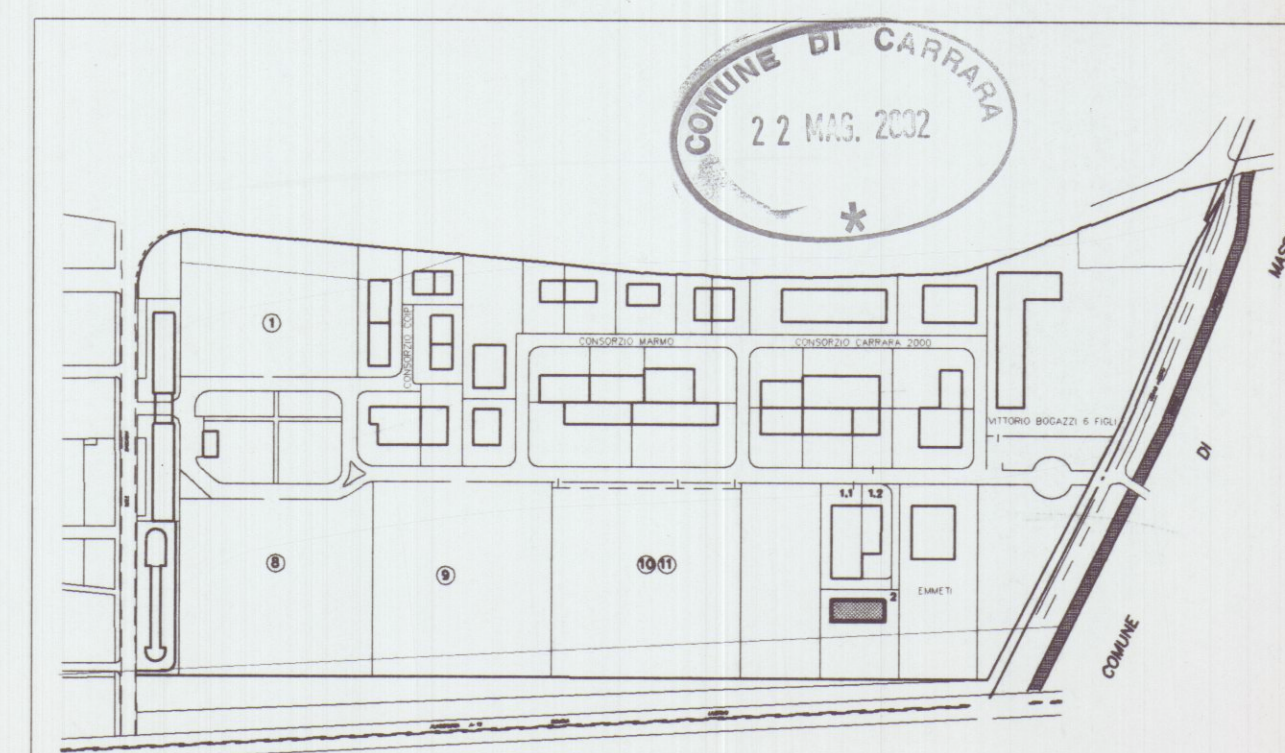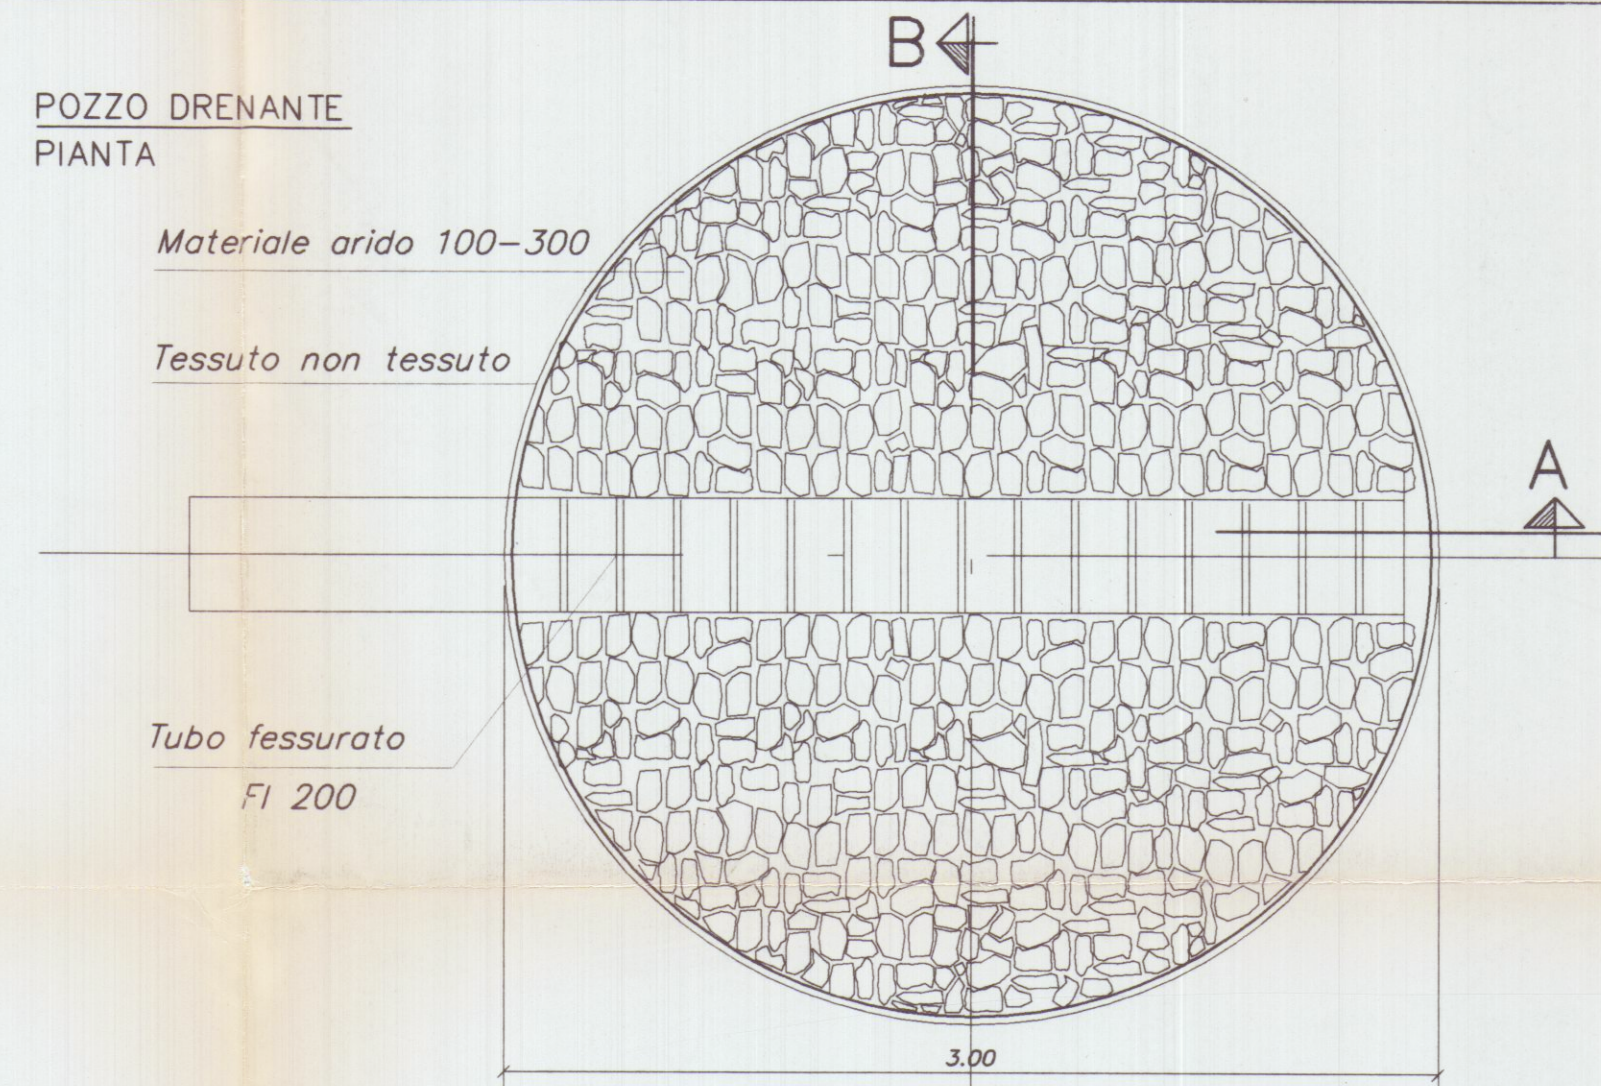

Planimetria di riferimento

PROGETTAZIONE:

Studio FRUZZETTI

COMMITTENTE:

Consorzio 2012

	April 02		GIANGARE'	FRUZZETTI	
REV.	DATA	DESCRIZIONE	DISEGN.	CONTR.	APPROV.
PROPRIETA':			File		
Consorzio 2012			08-Pozzi_Drenanti		
OGGETTO:			SCALA	TAVOLA	
Progetto di capannone industriale			1:20	8	
Lotto 2					
TITOLO:			SCHEMA POZZI DRENANTI		