




COMUNE DI CARRARA
- 1 AGO. 2013

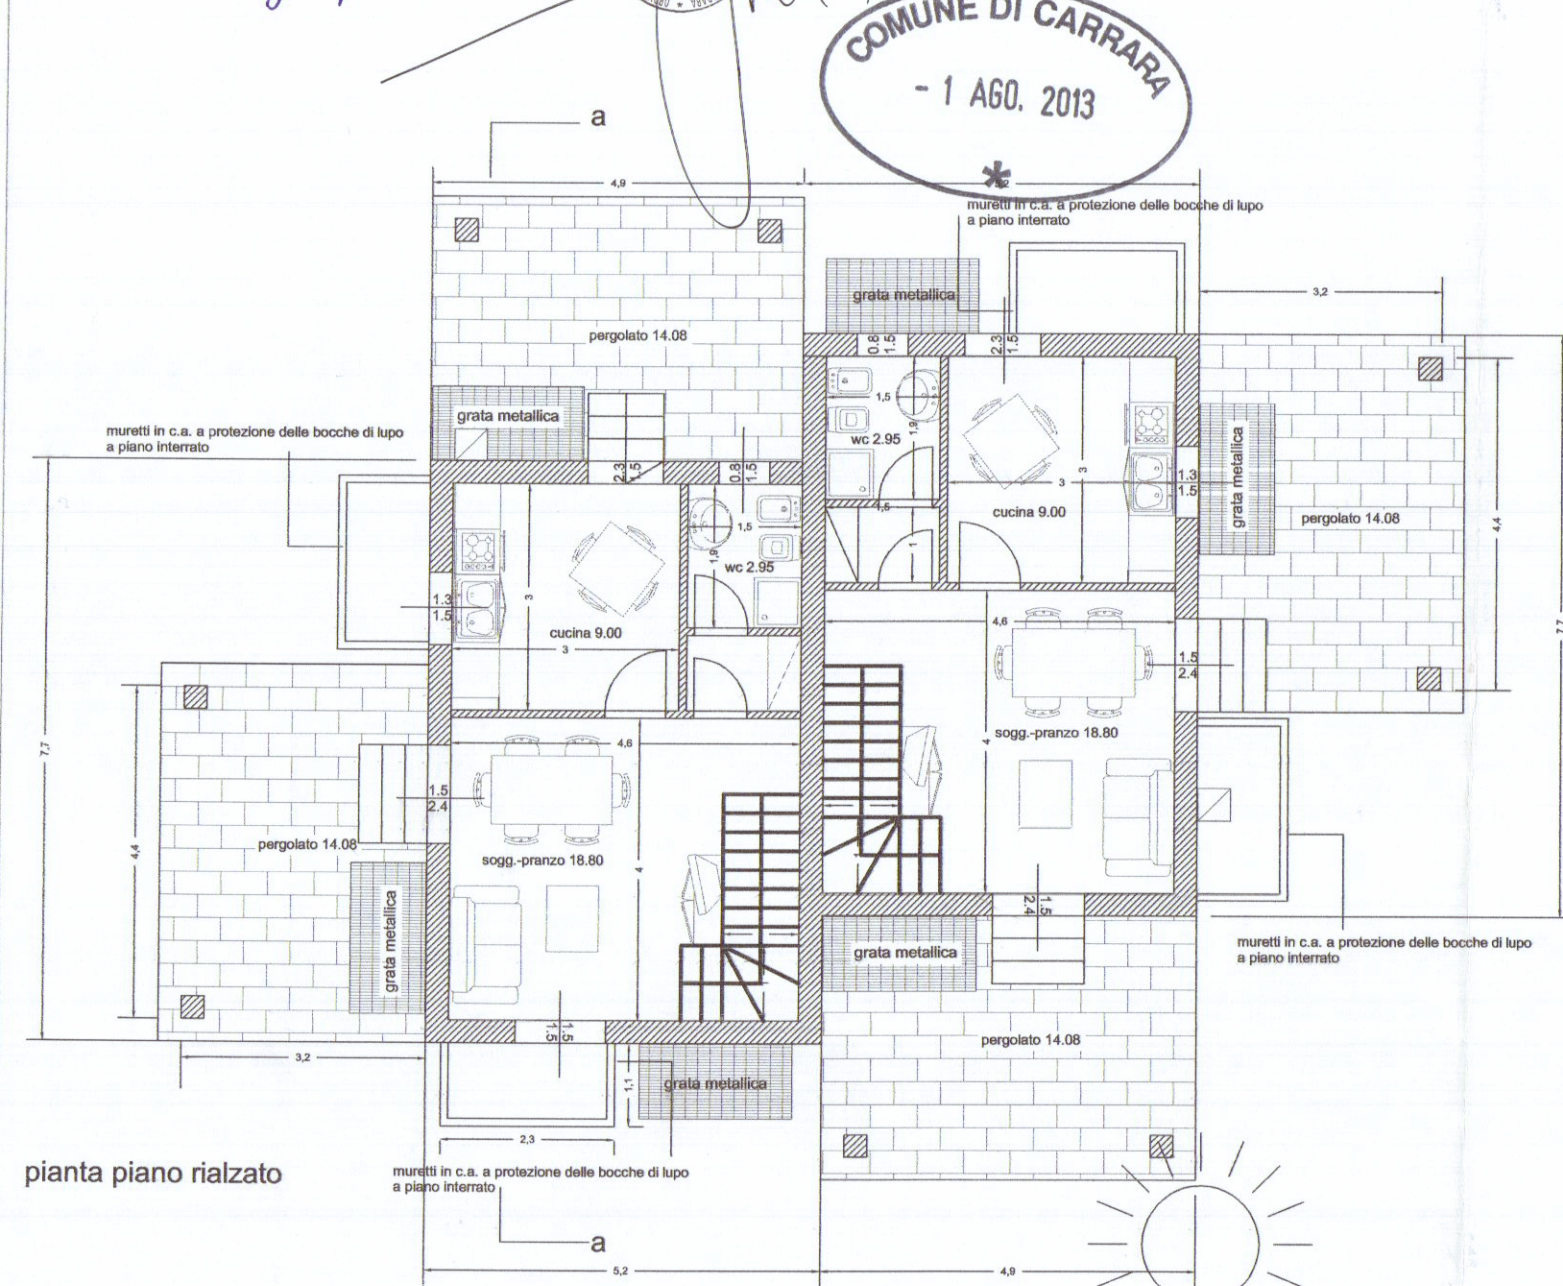


pianta piano rialzato

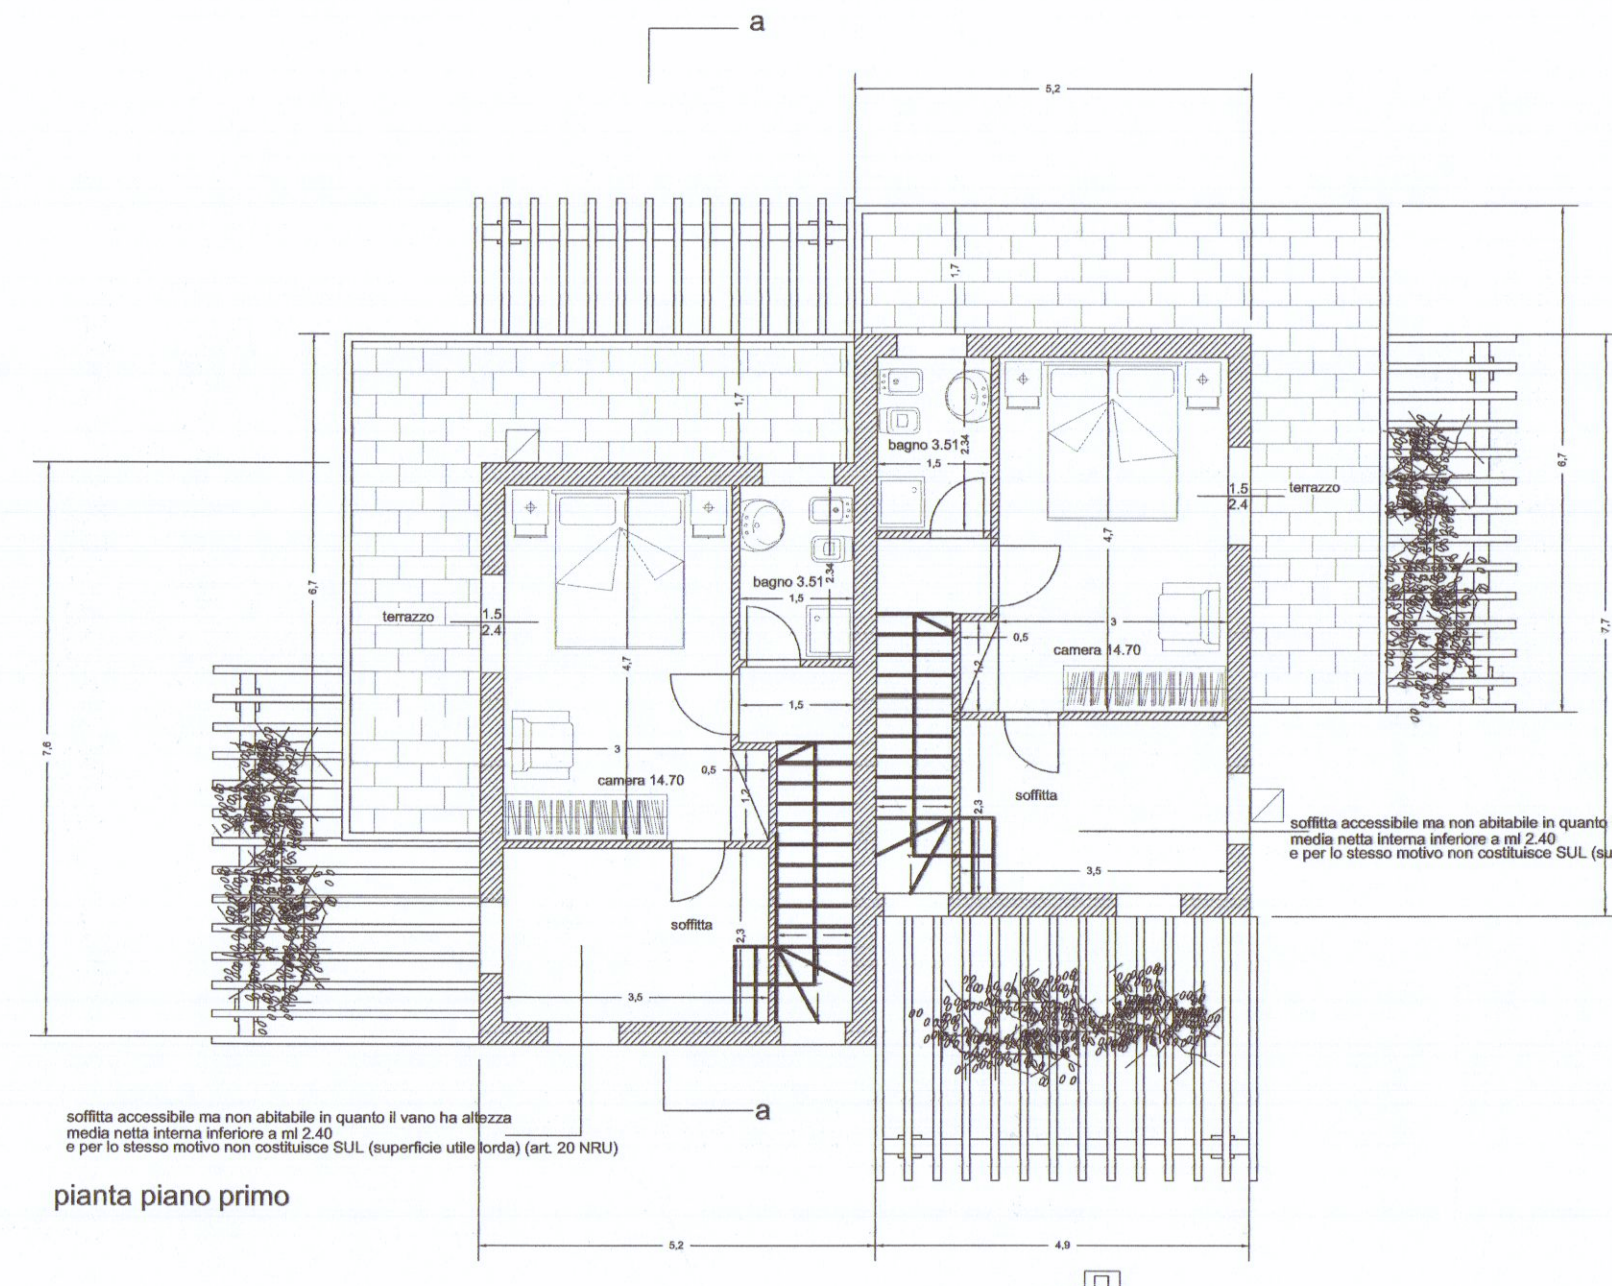


pianta piano primo

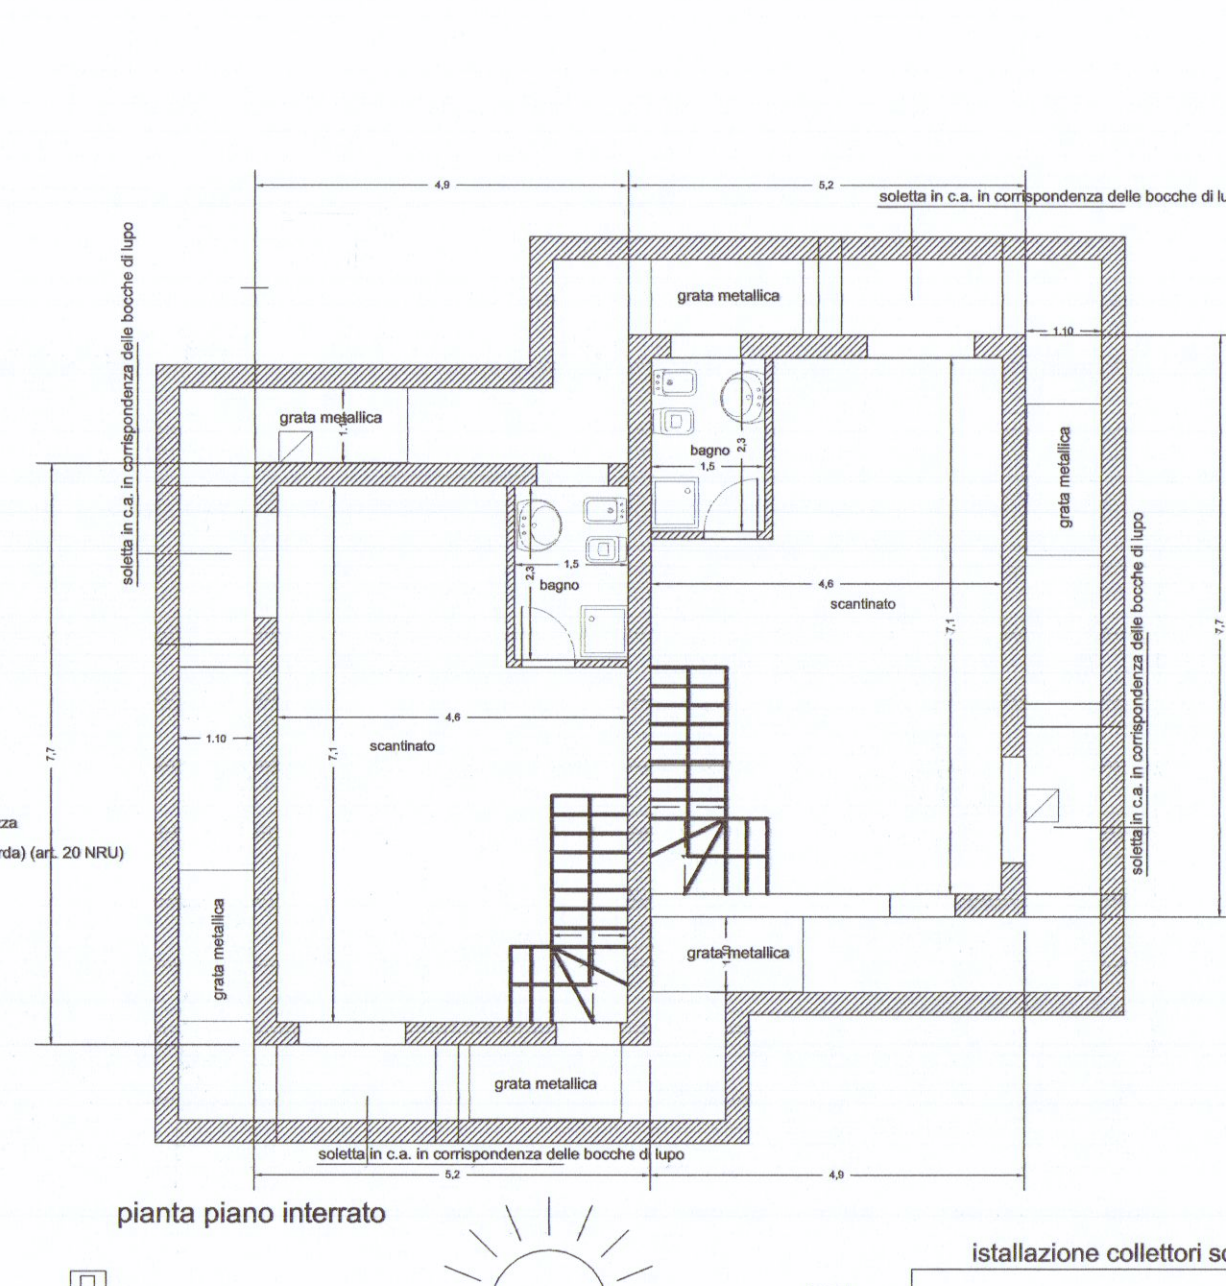


pianta piano interrato

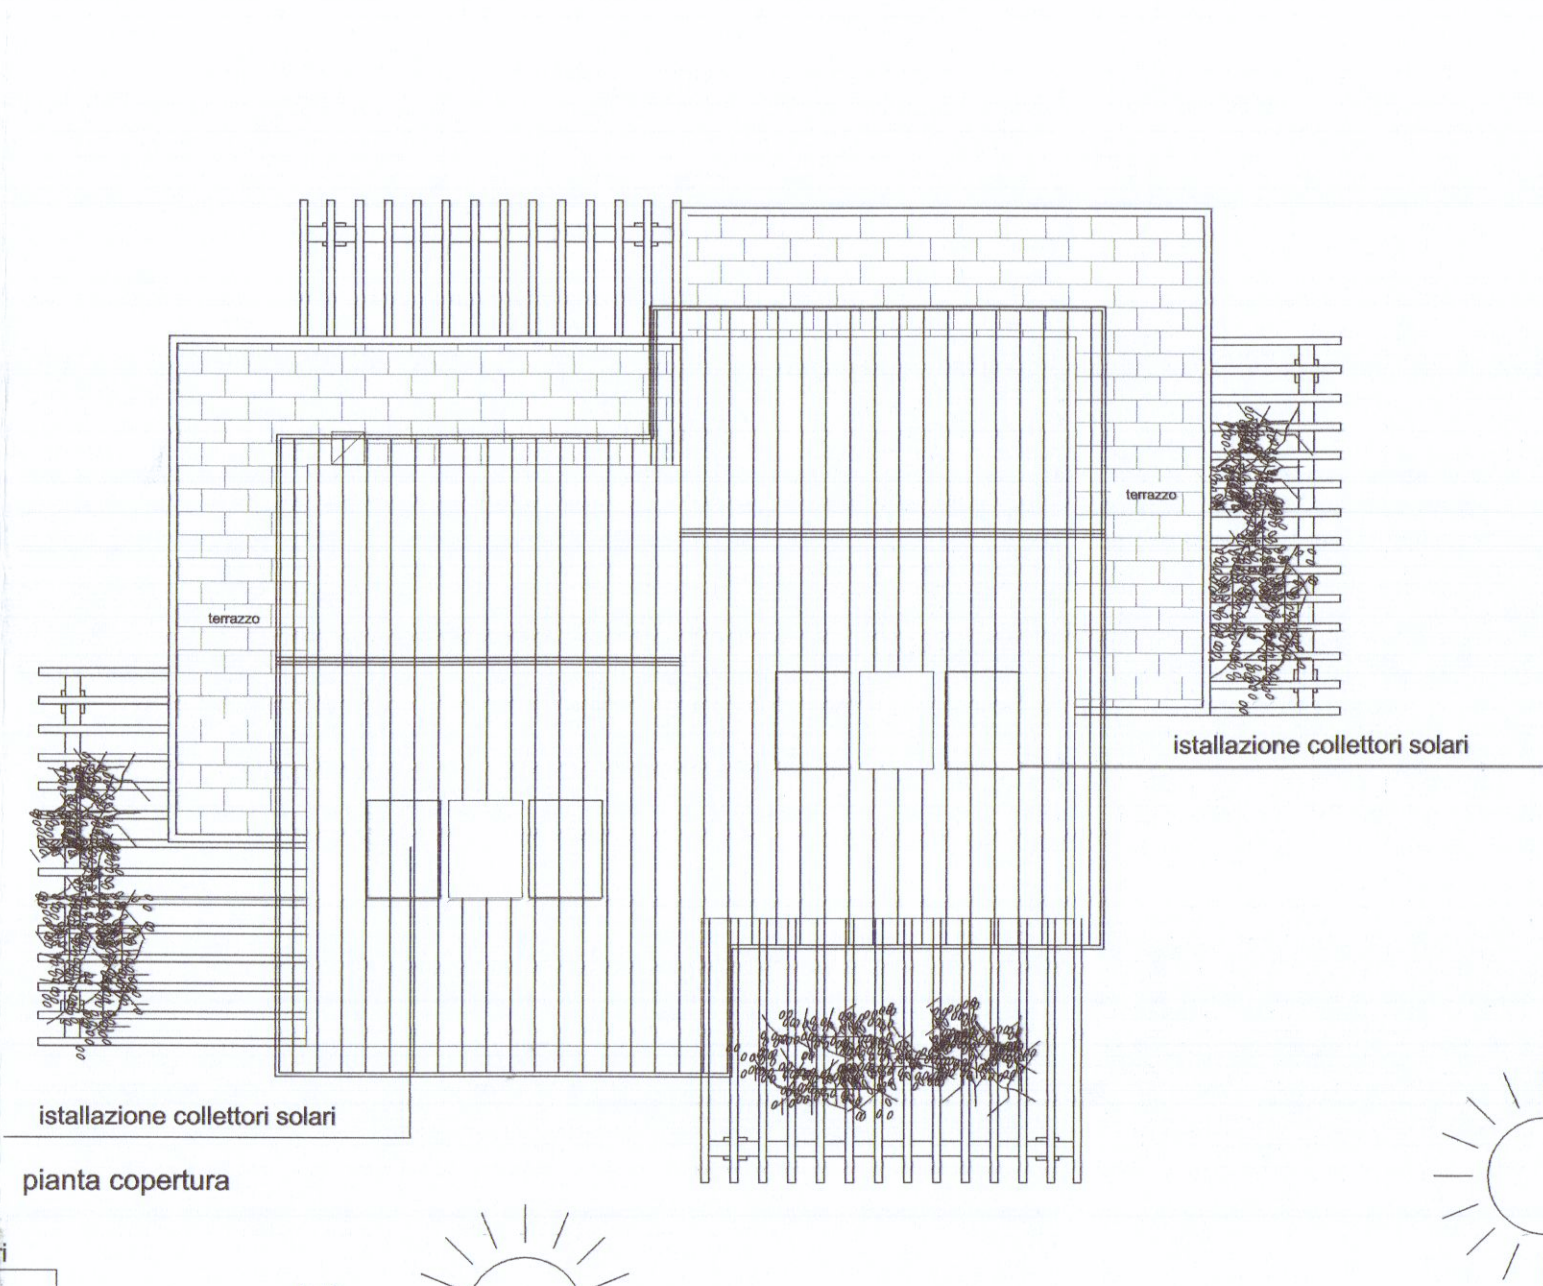


pianta copertura

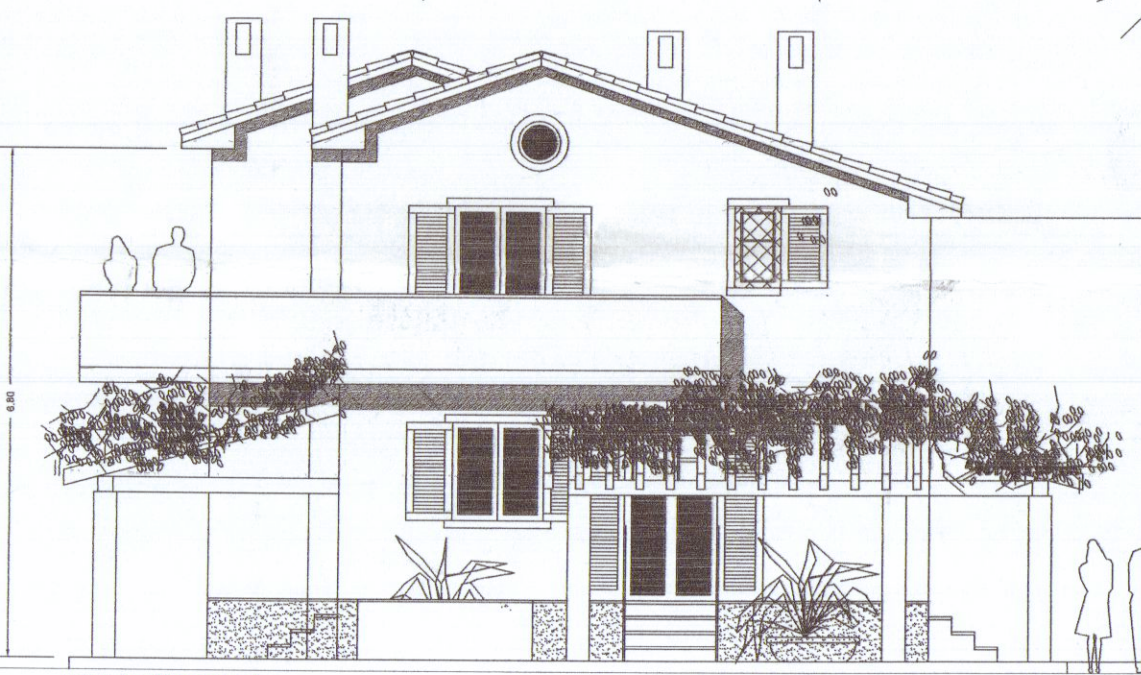


prospetto ovest

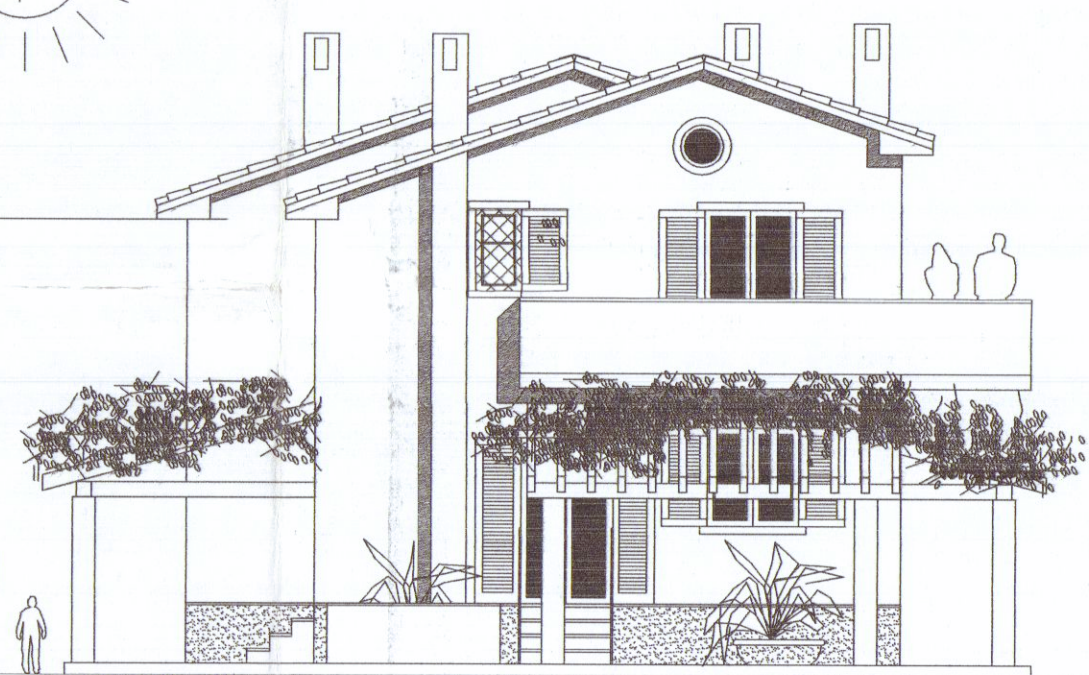


prospetto est

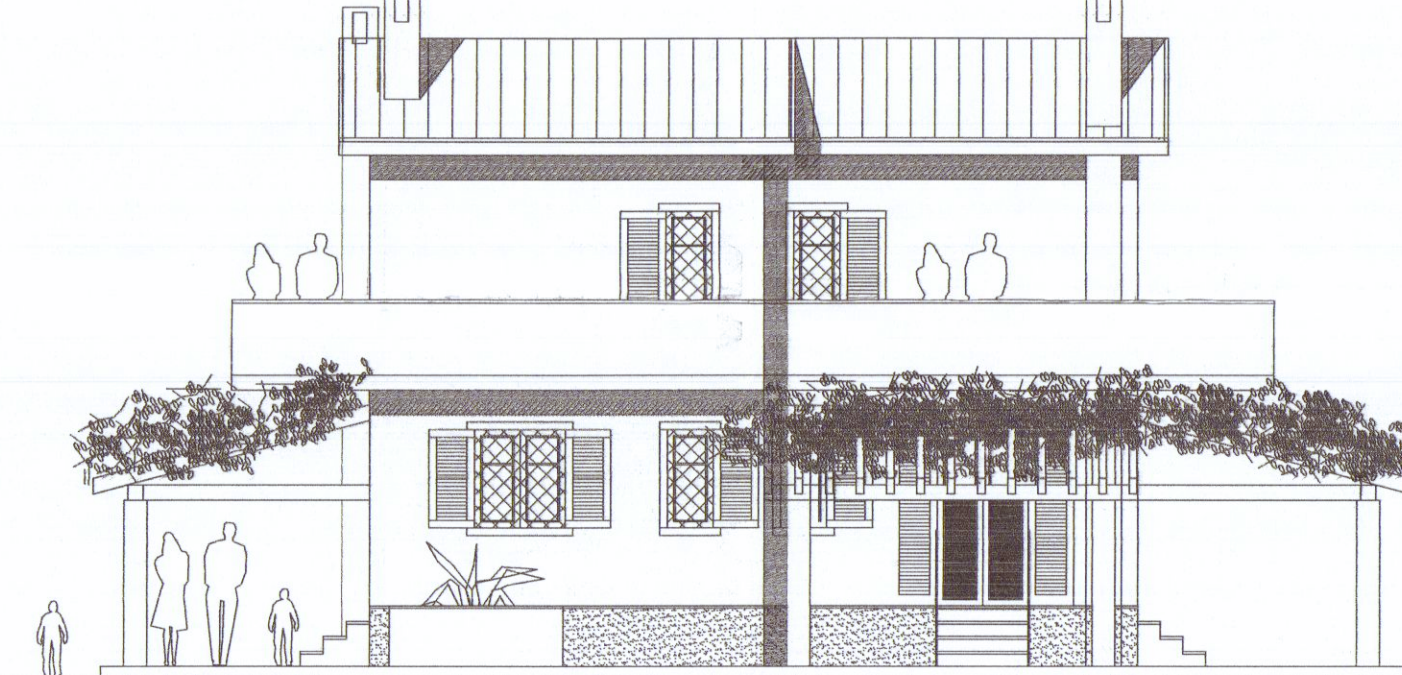

prospetto nord

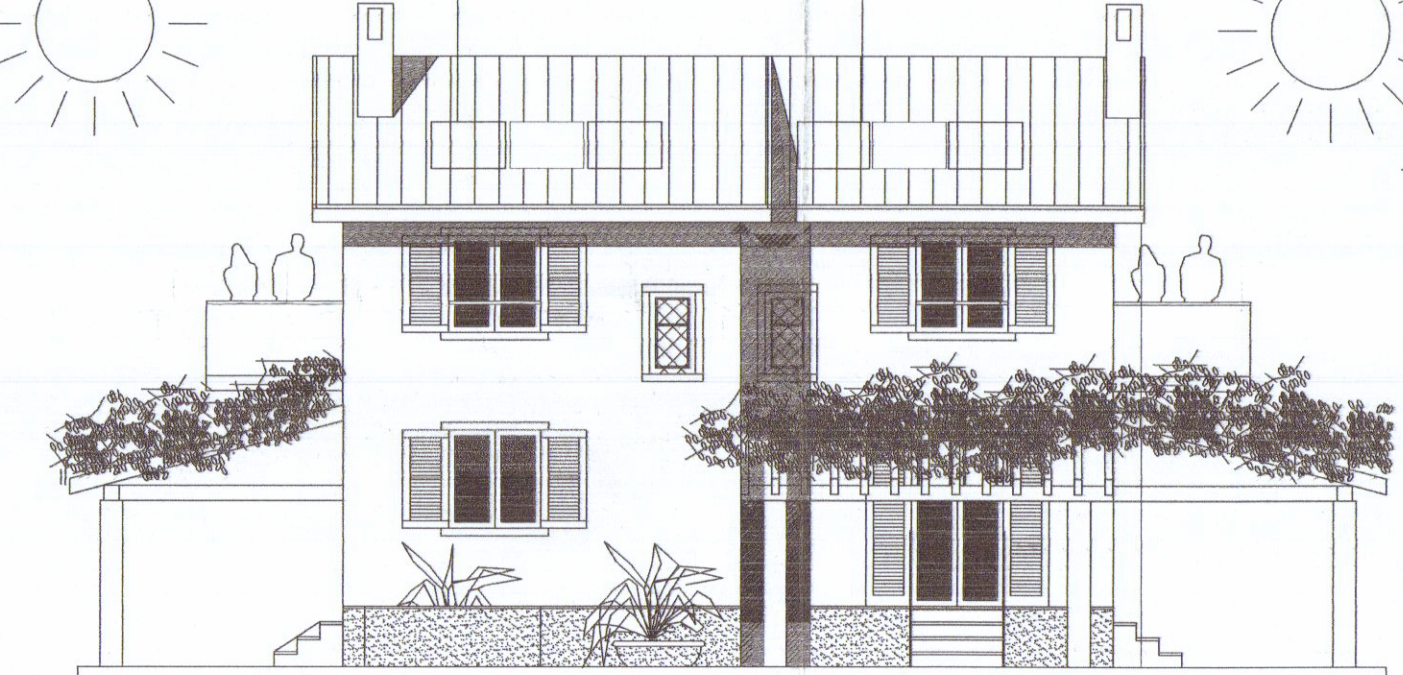

prospetto sud

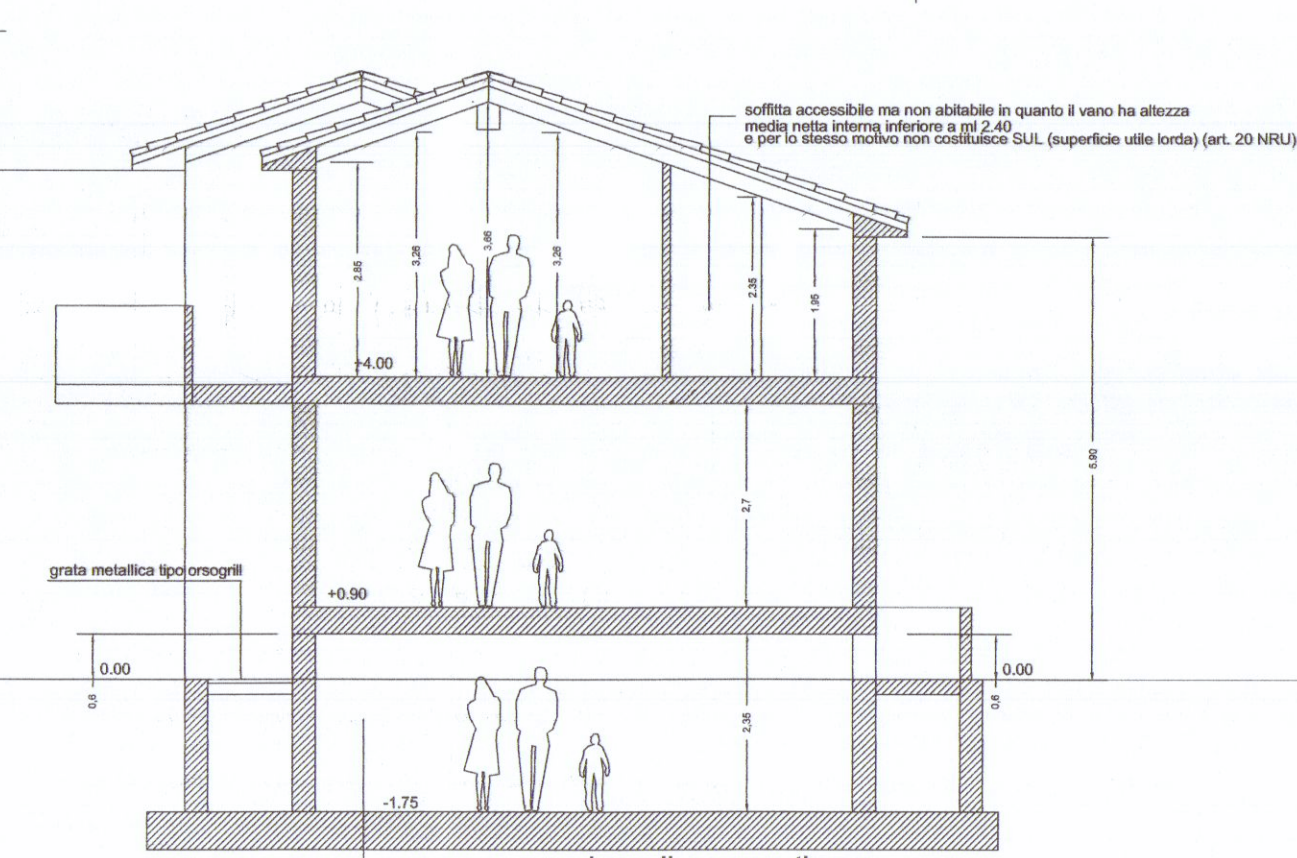

sezione diagrammatica a-a