



		BRIZZI RICCARDO Geometra	
STEP S.r.l. 54033 CARRARA (MS) TEL. 0585 70551 TELEFAX 0585 70536		Progetto per la costruzione di fabbricato di civile abitazione, sito in Via Provinciale, località San LUCA _CARRARA_	
COMMITTENTE SO.PRI.MA srl		OGGETTO PIANTA COPERTURE	
TAV 3	PROGETTISTA 	COMMITTENTE	NOTE FABB. "B"
SCALA 1:100			DATA 24\05\95

COPIA PER IL COMUNE

REGIONE TOSCANA
Ufficio del Genio Civile di Massa Carrara
Elaborato allegato alla denuncia presentata
ai sensi della Legge n. 64/1974 - L.R. n. 69/1982
e Legge n. 1086/1971 - Pratica S. n. 125
Massa, li 6 MAR. 1996

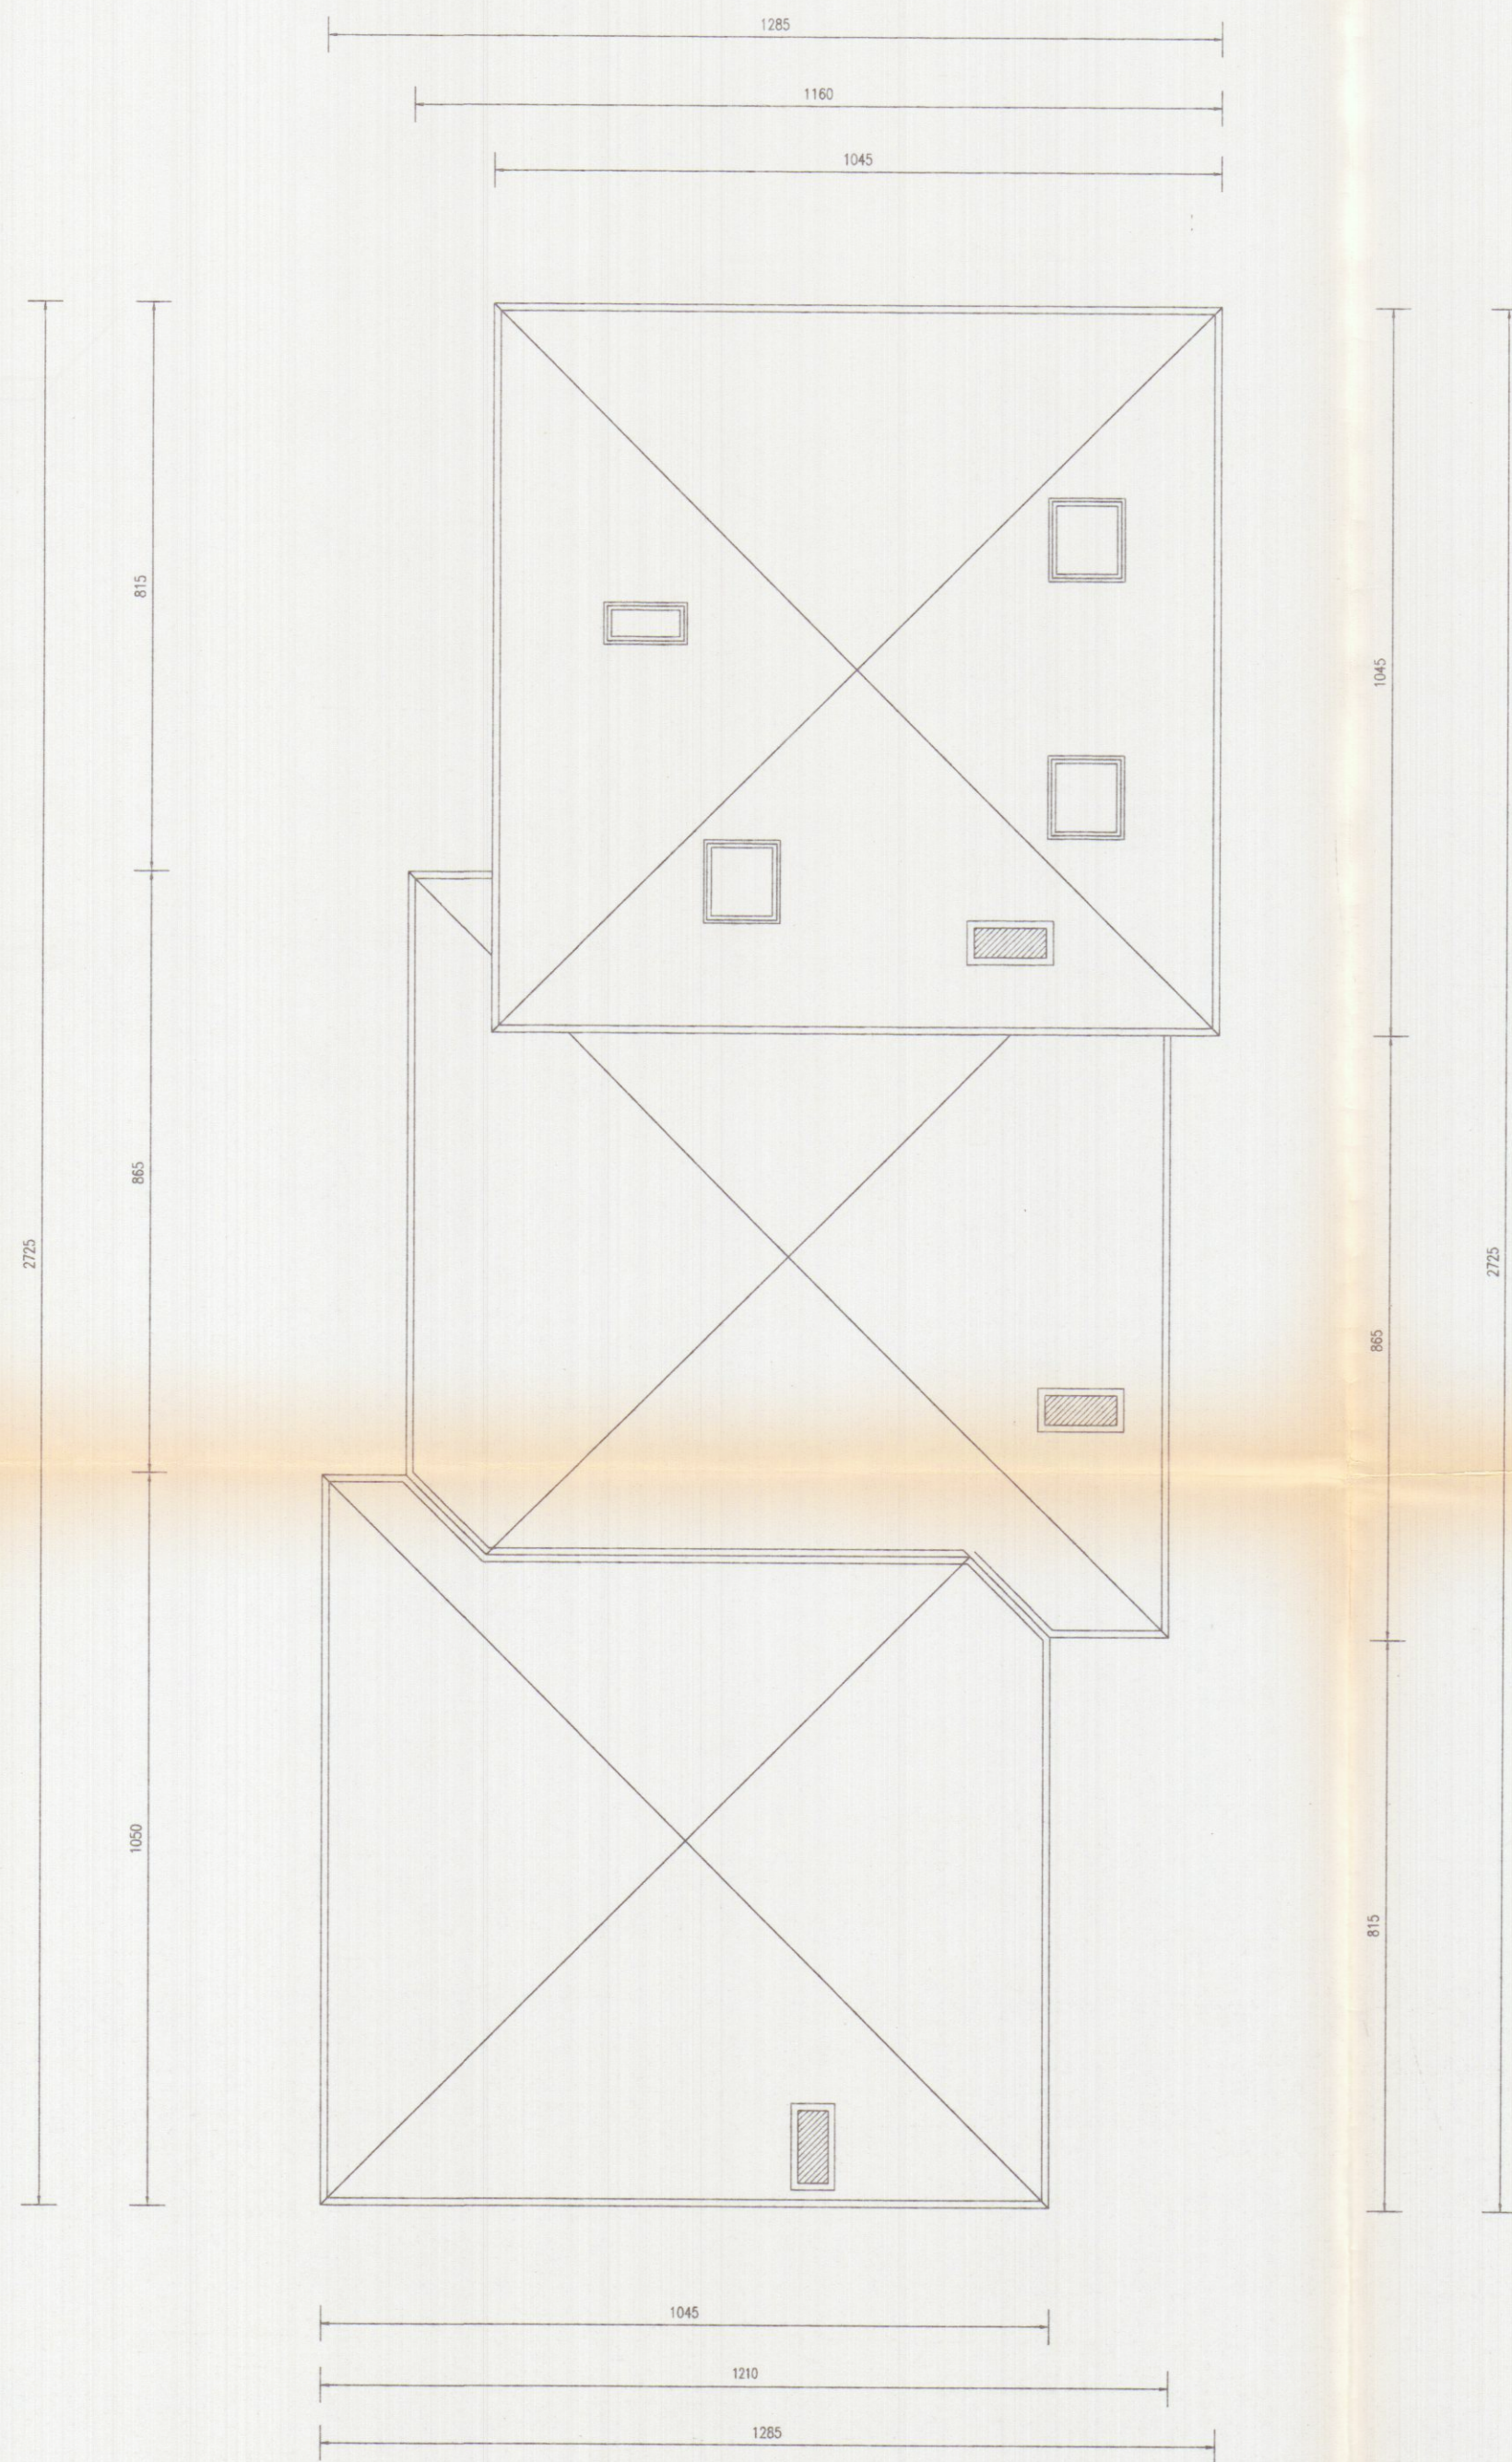

PIANTA COPERTURE

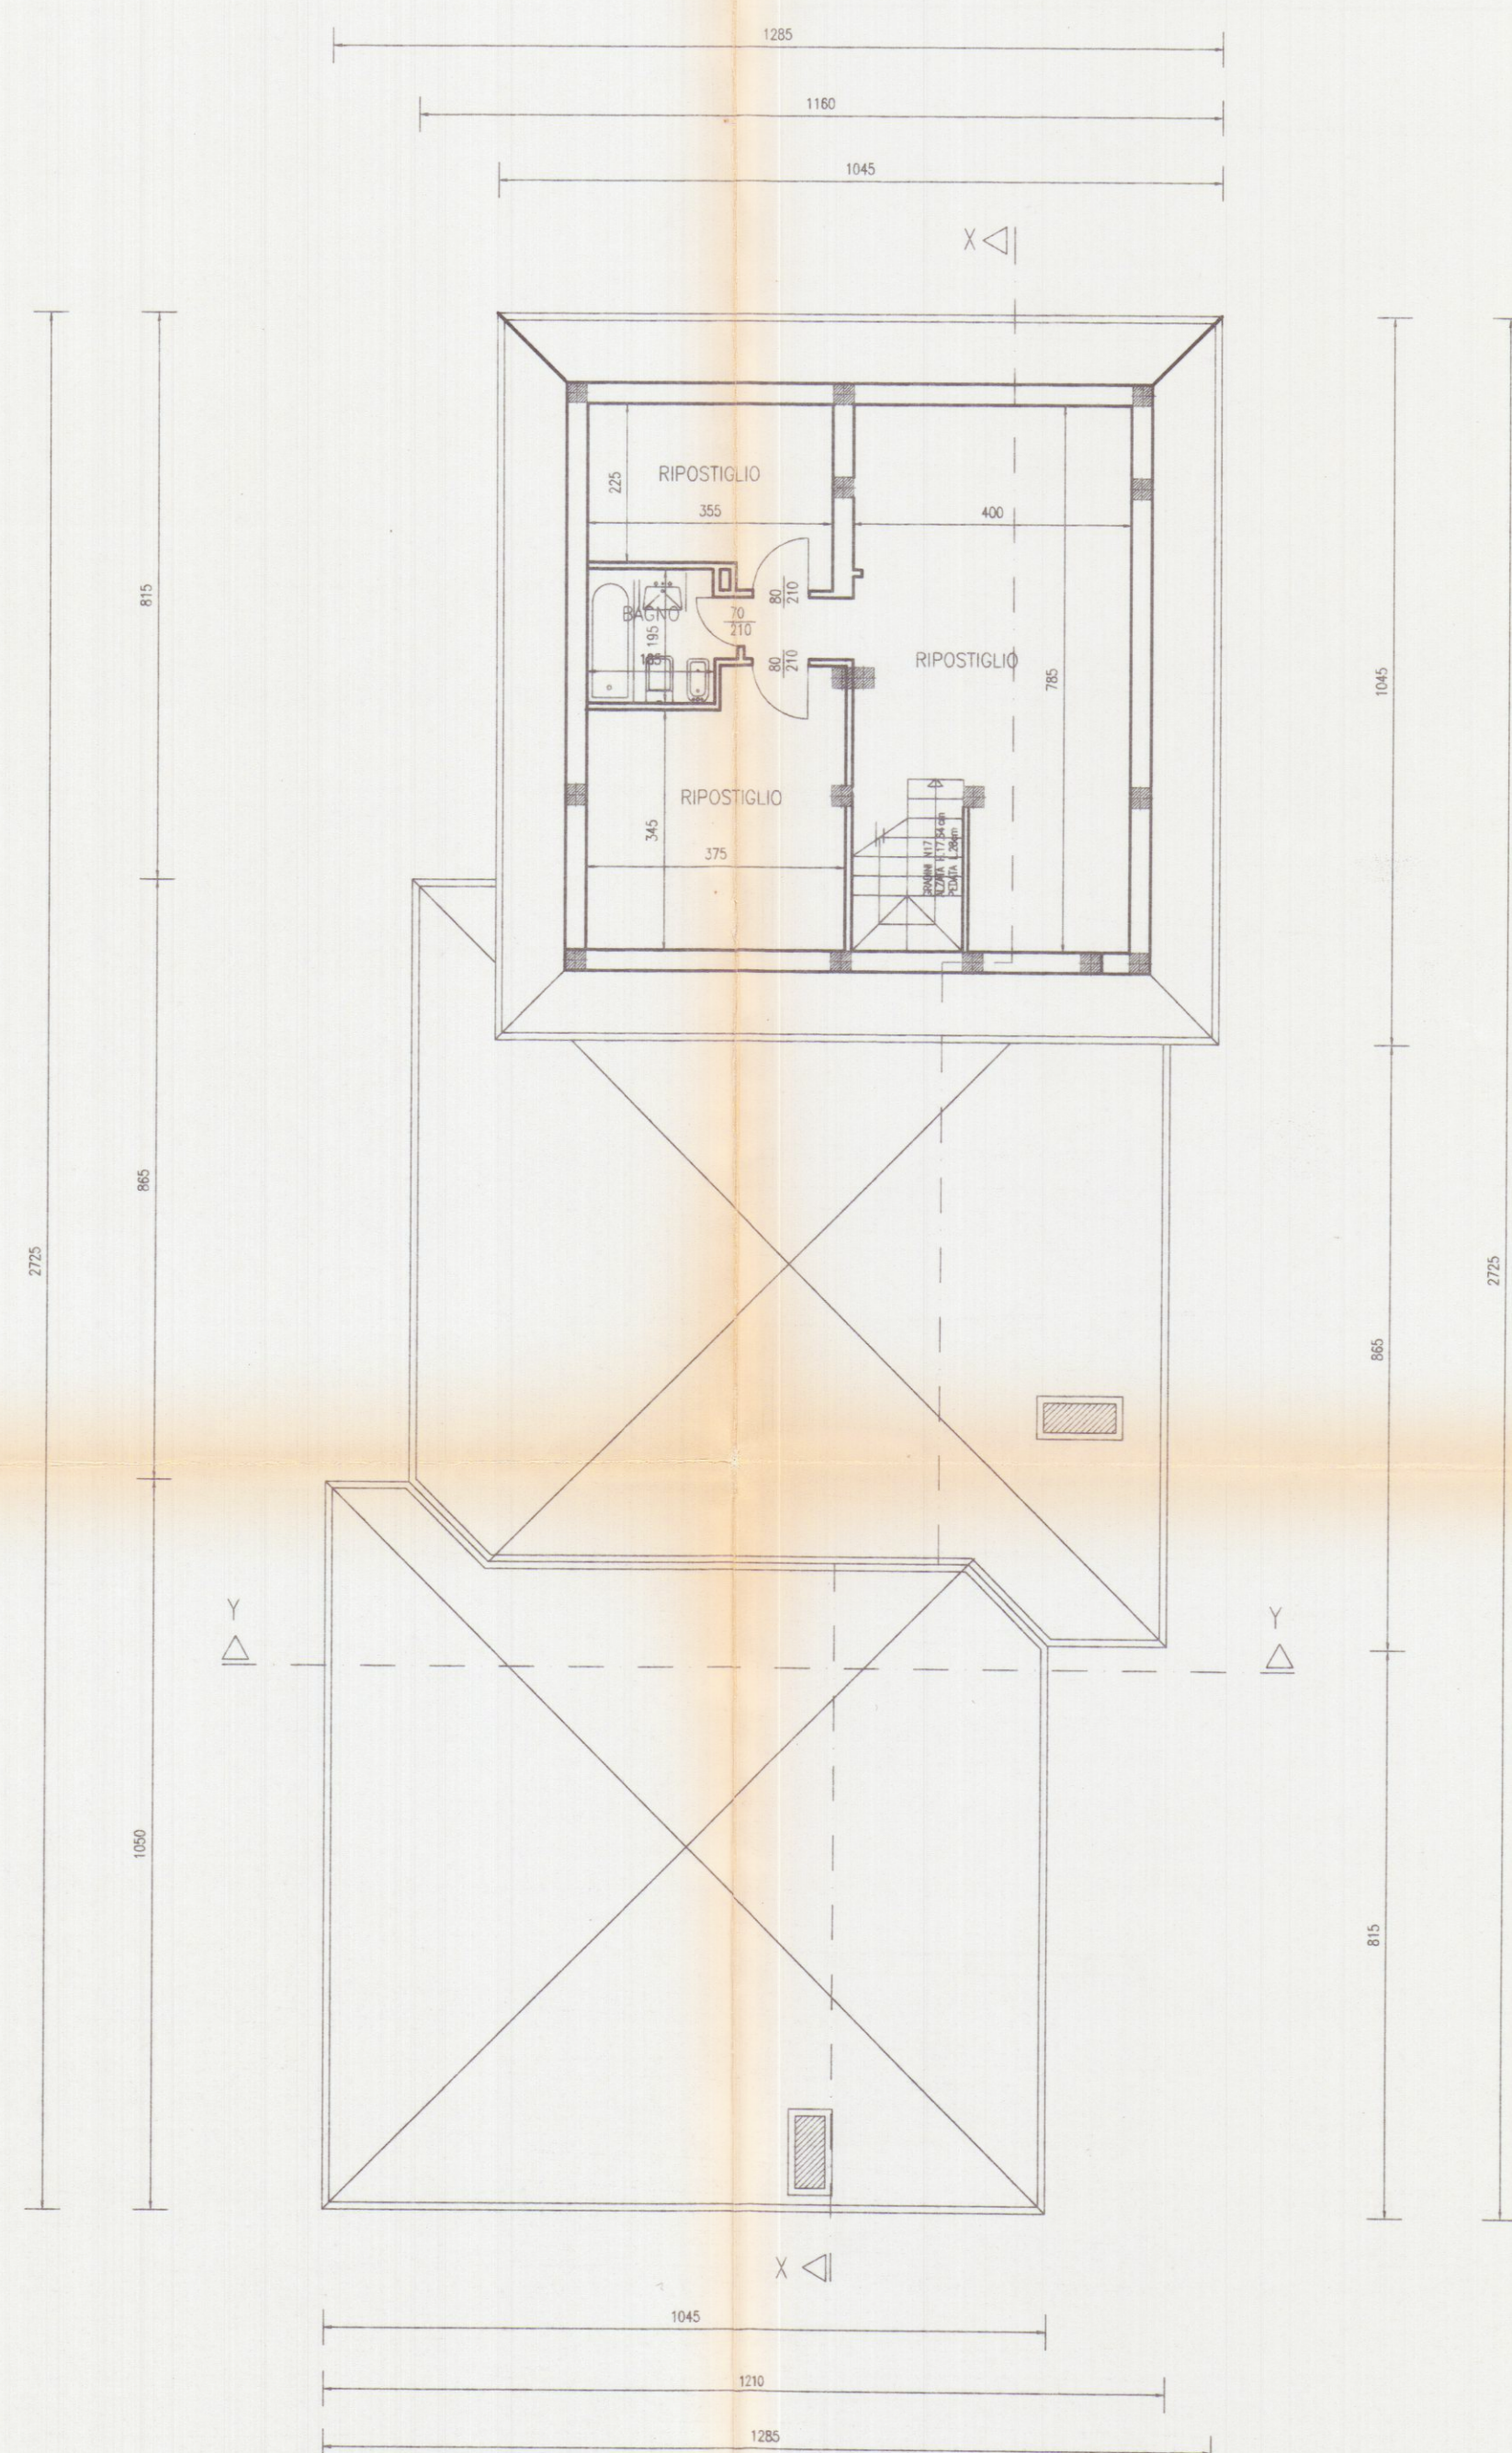

PIANTA SOTTOTETTO