



UFFICIO TECNICO ERARIALE di

Comune di CARRARA Sez. Cens. A

Allegato a nota di voltura N° dell'anno

Estratto di mappa che si rilascia esclusivamente a scopo di frazionamento a termini dell'articolo 57 del Testo Unico delle leggi sul Nuovo Catasto Terreni, modificato dall'art. 1 della legge 17 agosto 1941, n° 1043; soggetto ai soli diritti di disegno (tributi speciali) ai sensi del D. L. 11 maggio 1947, n° 378 e successive modificazioni.

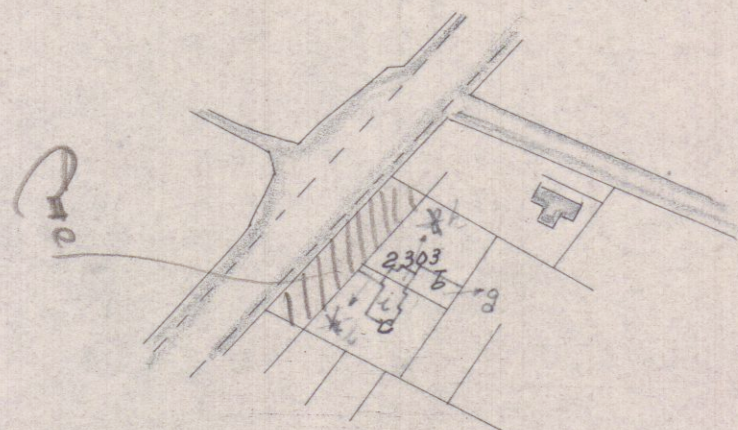
M. 1584 li 31 MAG 1971

PREZZO
di
VENDITA
L. 20



L'INGEGNERE CAPO ERARIALE

IL CAPO DELLA II° SEZIONE
(Geom. Princ. Oscur. Terreni)

[Signature]

DIRITTI DI DISEGNATORE

Diritto fisso L. 1000
Diritto di ricerca L. 100
Etteri 1 L. 50
Particella N. 2 L. 100
Particelle confinanti N. 2 L. 100
Part. cont. semp. eccennate N. 6 L. 300
Per tratti di strada, fossi, L. 100
TOTALE L. 2150

RICHIEDENTE

SIG. *[Signature]*

Scala 1:2000

PARTICELLE DA FRAZIONARE

SEZIONE	FOGLIO	NUMERO		TARIFFA		QUALITA	Classe	Simboli di deduzione	SUPERFICIE			REDDITO	
		Princ.	Sub.	Reddito dominicale	Reddito agrario				Ha.	a.	ca.	Dominicale	Agrario
A	73	2303	b	450	220	Lunotto	3	0/1	633	28	48	1393	
			c	"	"	"	3	0/1	633	28	48	1393	

RISULTATO DEL FRAZIONAMENTO

FOGLIO	NUMERI				SUPERFICIE			REDDITO			DITTA DA INTESTARSI	
	Provvisori		Definitivi		Ha.	a.	ca.	Dominicale	Agrario			
	Princ.	Sub.	Princ.	Sub.								
73	2303	b			5	14	23	13	11	31	Cenderelli Luisella nata il 19 Agosto 1948	
		b	g			96	4	32	2	11	Cenderelli Iolanda " " 28 Aprile 1917	
			h			23	1	03	51		Cenderelli Iolanda e Luisella	
						6	33	28	48	13	93	
73	2303	c				5	30	23	85	11	66	Cenderelli Iolanda nata il 28 Aprile 1917
		c	d			17		76		37		Cenderelli Luisella nata il 19 Agosto 1948
			e			86	3	87	1	90		Cenderelli Iolanda e Luisella
						6	33	28	48	13	93	

Il presente tipo è stato eseguito dal sottoscritto in base ai rilievi sul luogo.

Carrara li 28 giugno 1971

IL PERITO *[Signature]*

Iscritto all'albo della Provincia di

LE PARTI O I LORO DELEGATI

Riconosciuta regolare la ripartizione della superficie e dei redditi.

Messa li 7 - 7 1971

IL CAPO SEZIONE *[Signature]*

Verificato in campagna e

IL TECNICO ERARIALE

N° L'INGEGNERE CAPO ERARIALE