

Arch. MARCO ANDREONI
Albo degli Architetti Massa Carrara n° 387
Via Carrara, 450/a - 54031 AVENZA (MS).
C.F. NDR MFC7202468502

COMUNE DI CARRARA
NUMERO DI BUSTA ANNO
16 MAR 2007
*

Studio architettura
Fornaciari & Brancadoro
Arch. Angelo Dorigi Fornaciari Albo degli Architetti Lucca n° 69
Via Della Foca, 25 - 55049 VIAREGGIO (LU).
C.F. FRN NLD46R13L833N

UBICAZIONE:
Via G. Pietro angolo Via F. Turati Avenza (MS)
Foglio 81 Mapp. 379

PROPRIETA':
GE.IMM. srl Viale XX Settembre, n° 179 Carrara (MS)

TITOLO DEL PROGETTO:
Denuncia inizio attivita L.R. 01/2005

Progetto di restauro conservativo e ristrutturazione di fabbricato ad uso
residenziale e commerciale sito in Carrara loc. Avenza via G. Pietro ang.
via Turati, categoria A2

TAVOLA
4

TIPO DI ELABORATO
Prospetti sezioni stato attuale
Scala 1:100

DATA


Firma della proprieta'

Firma del progettista


Architettura
ANDREONI
MARCO

SPAZIO RISERVATO ALL'UFFICIO


Timbro relativo al rilascio del provvedimento

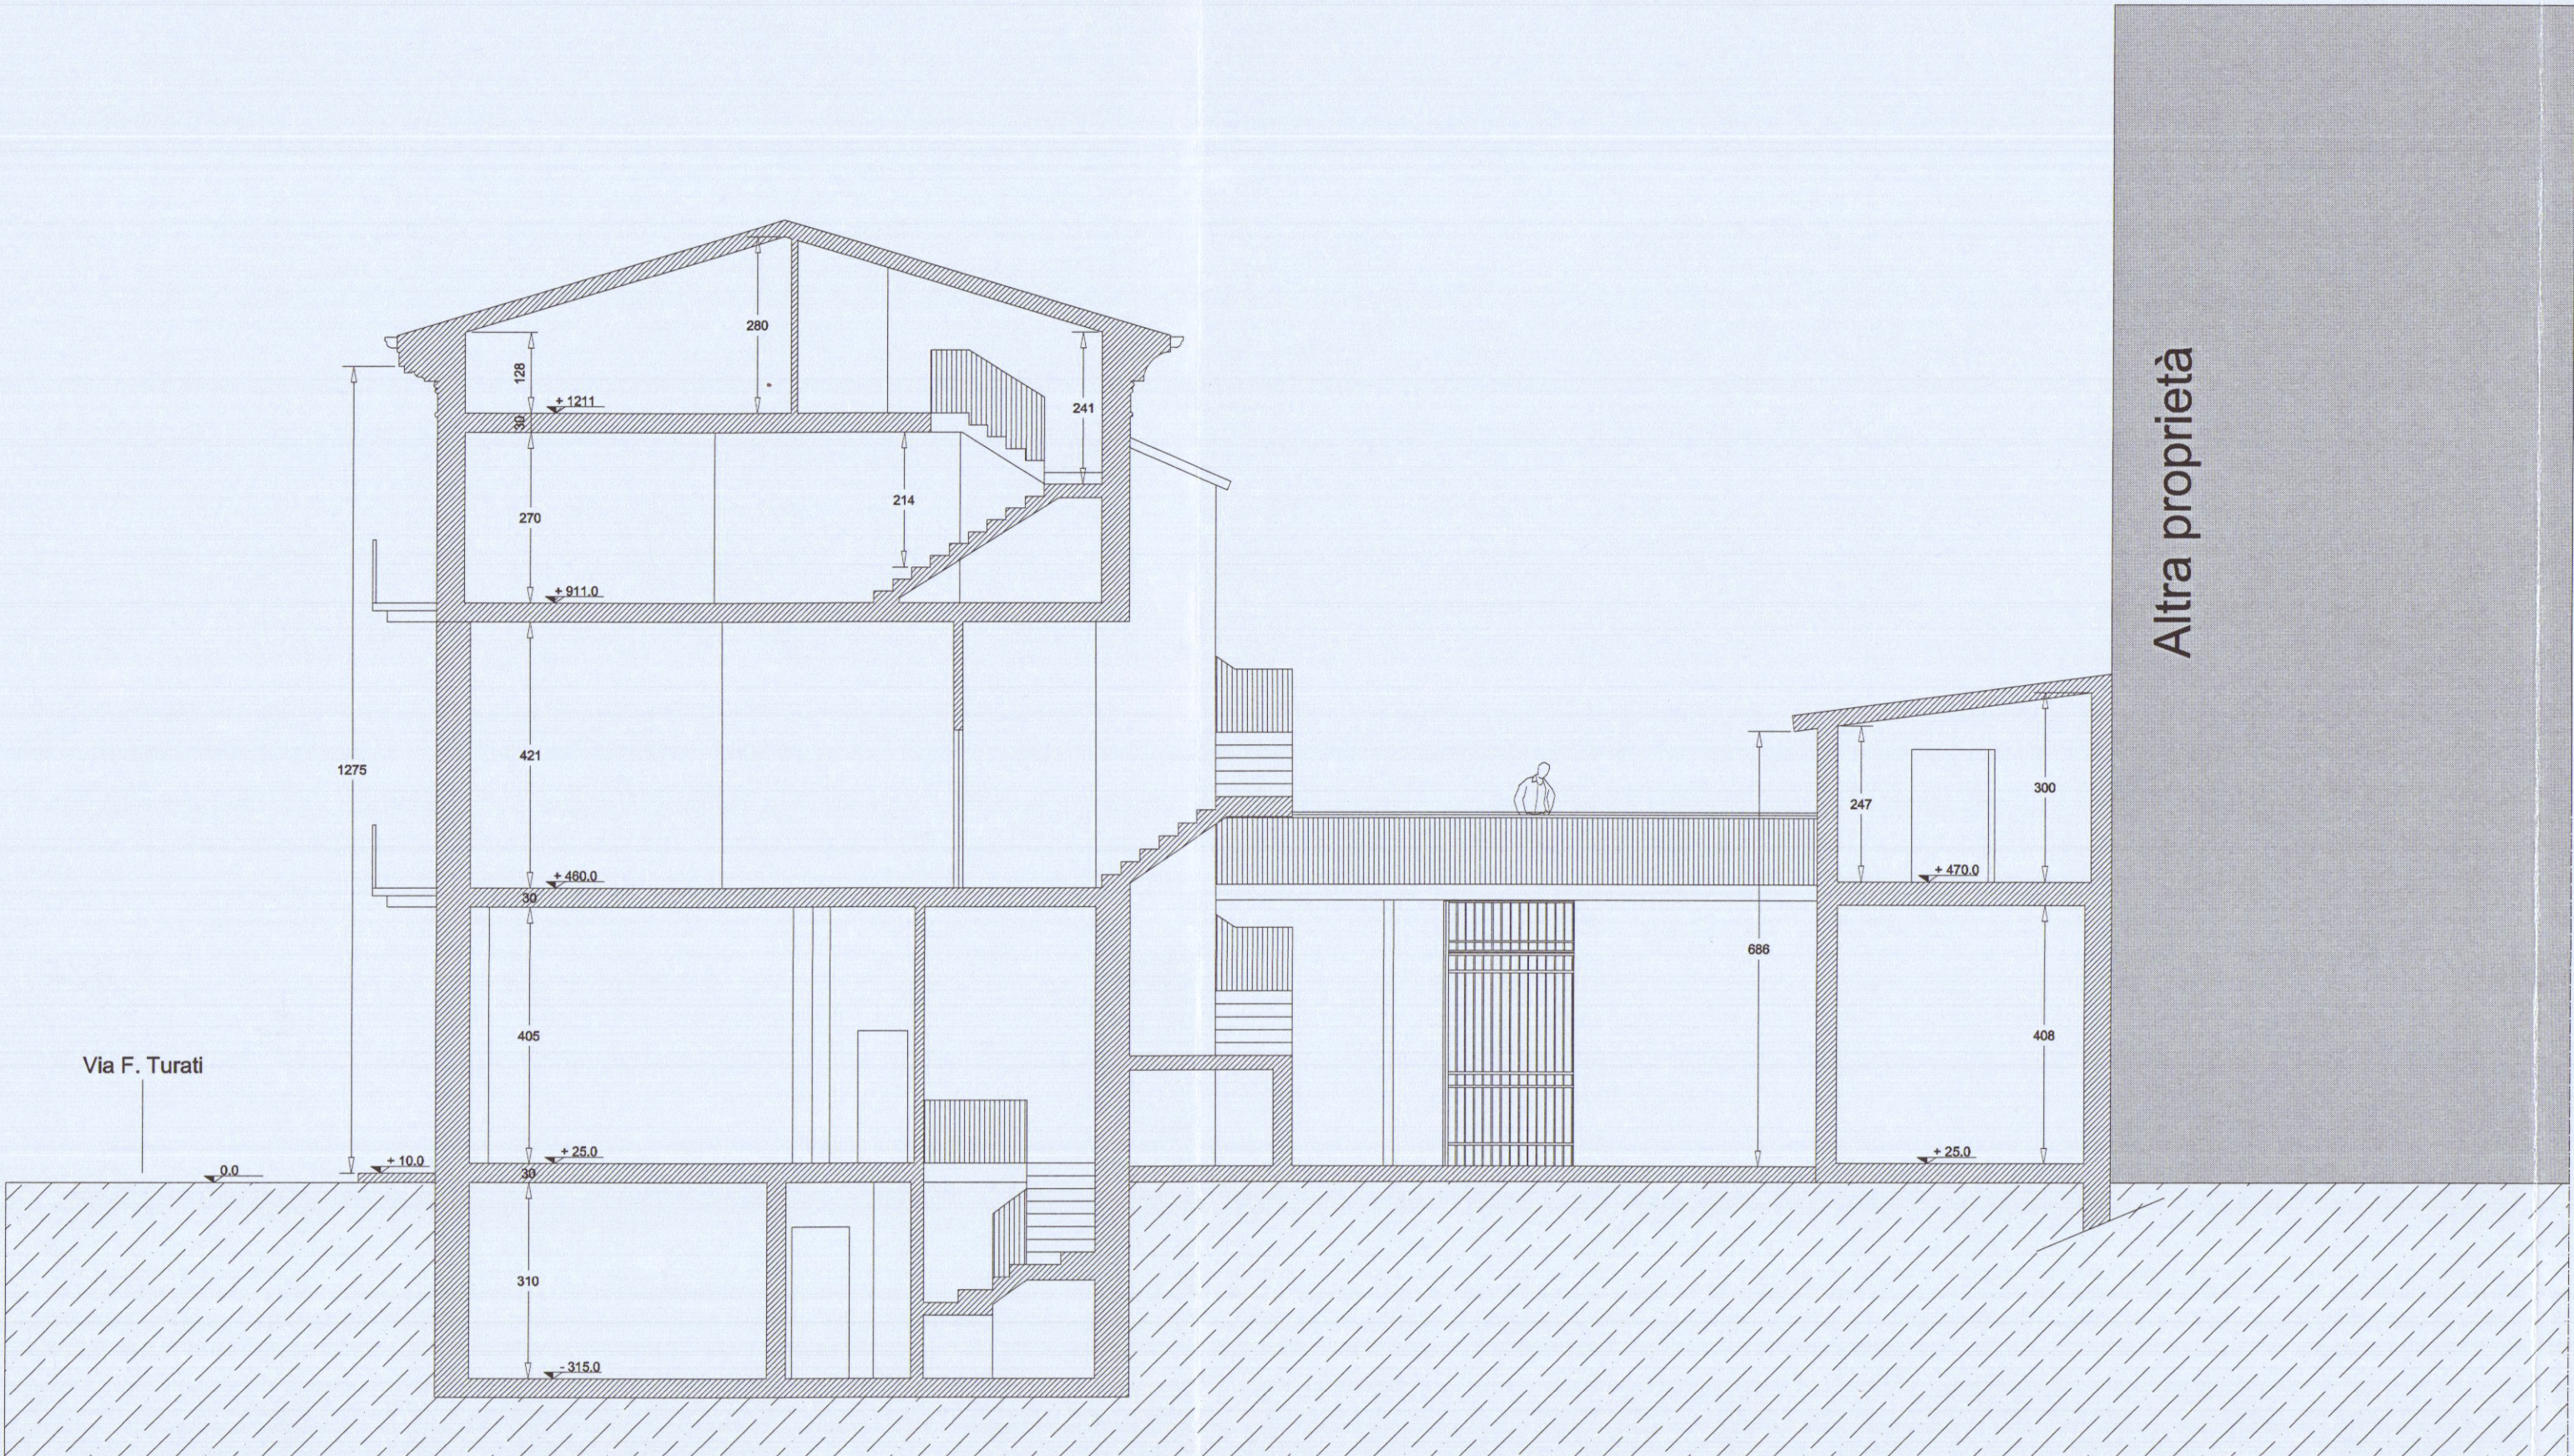

Sezione A-A'

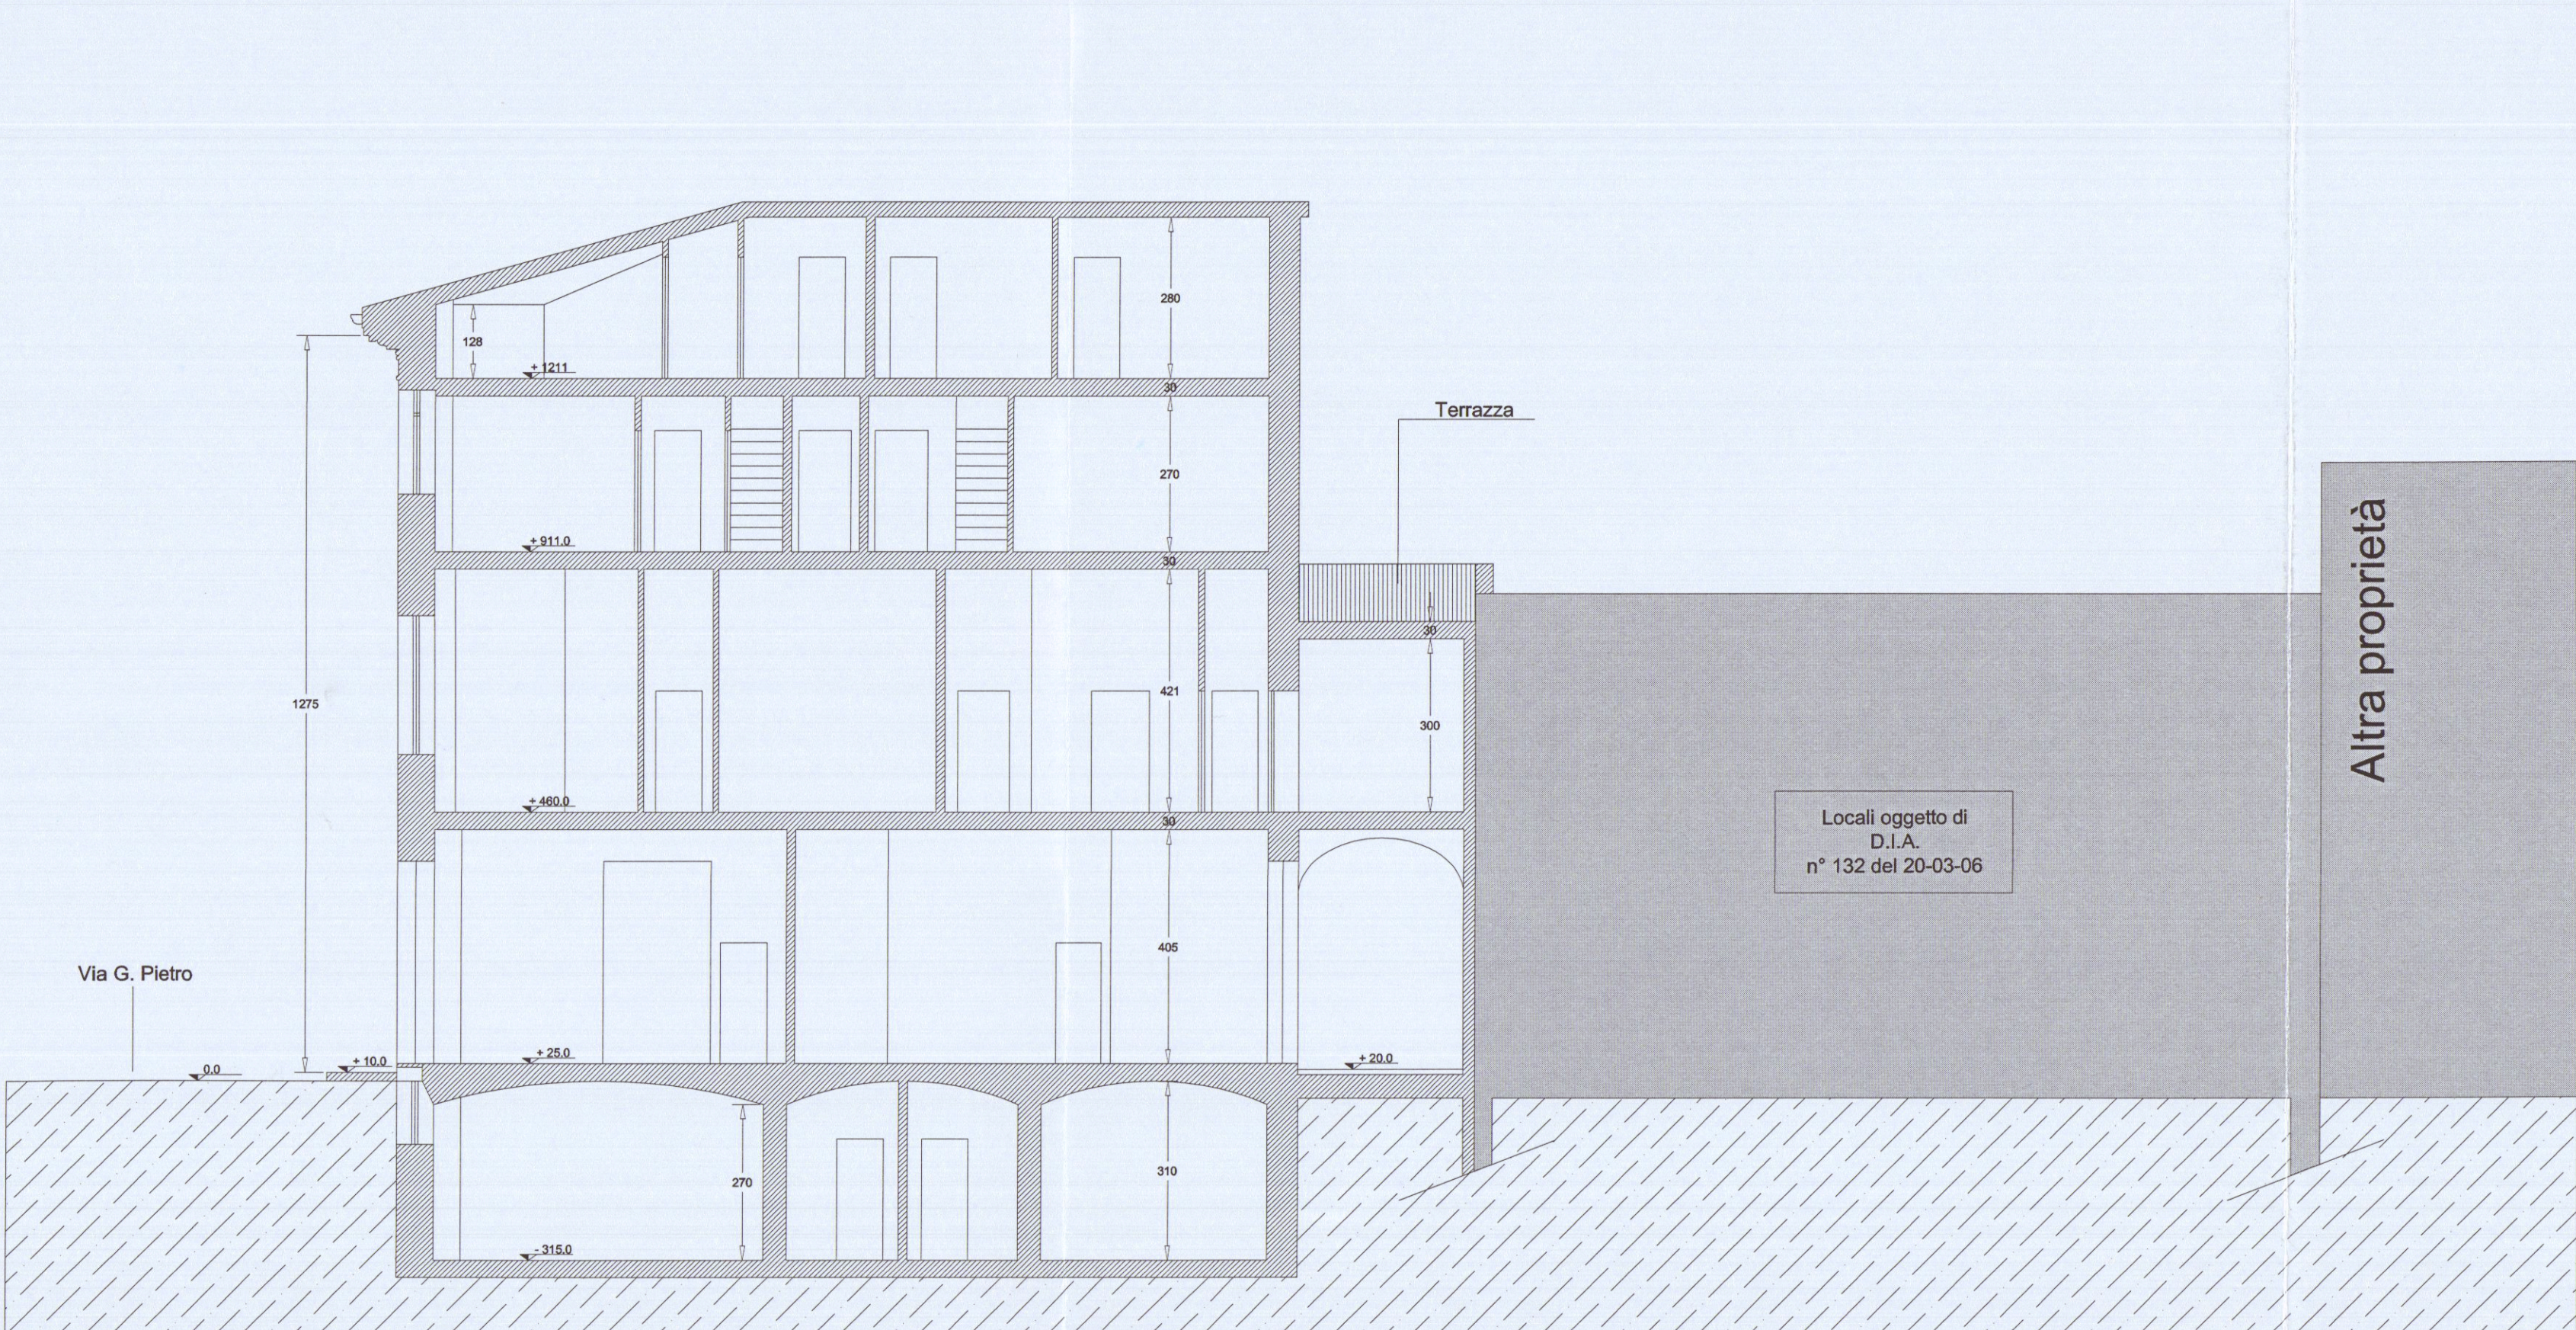

Sezione C-C'

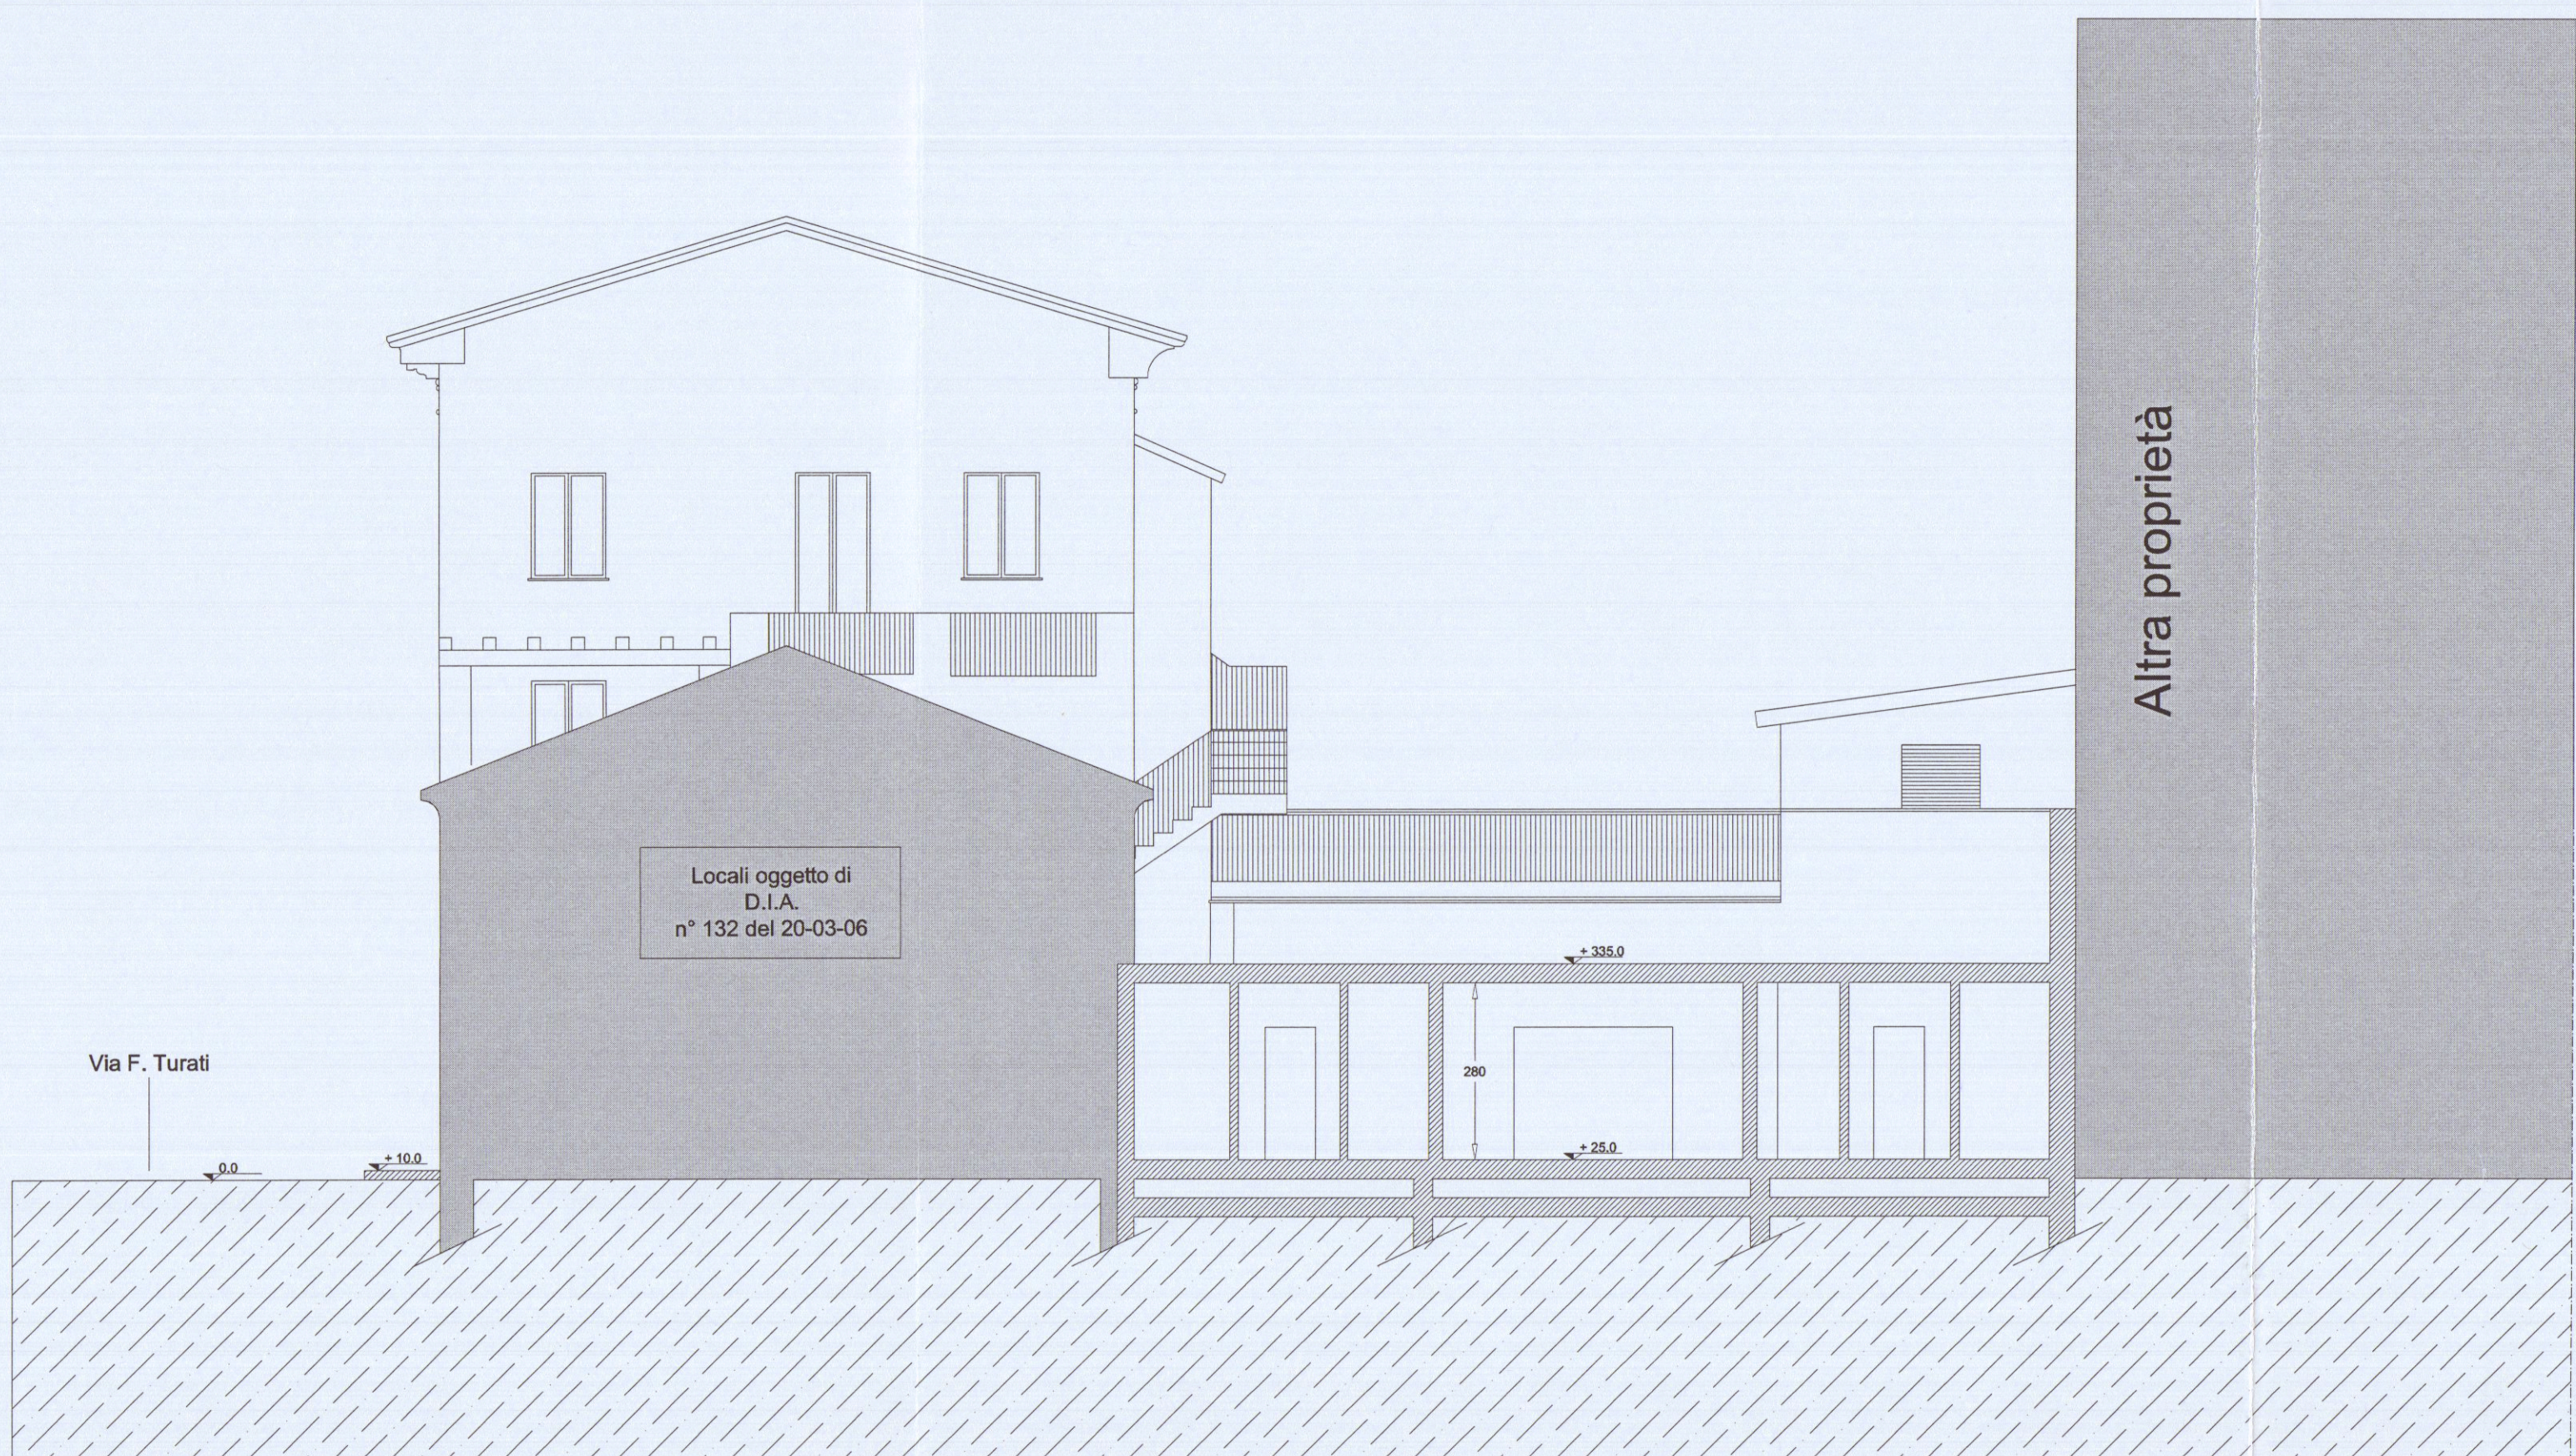


Sezione B-B'




Prospetto su via G. Pietro



Prospetto su via F. Turati

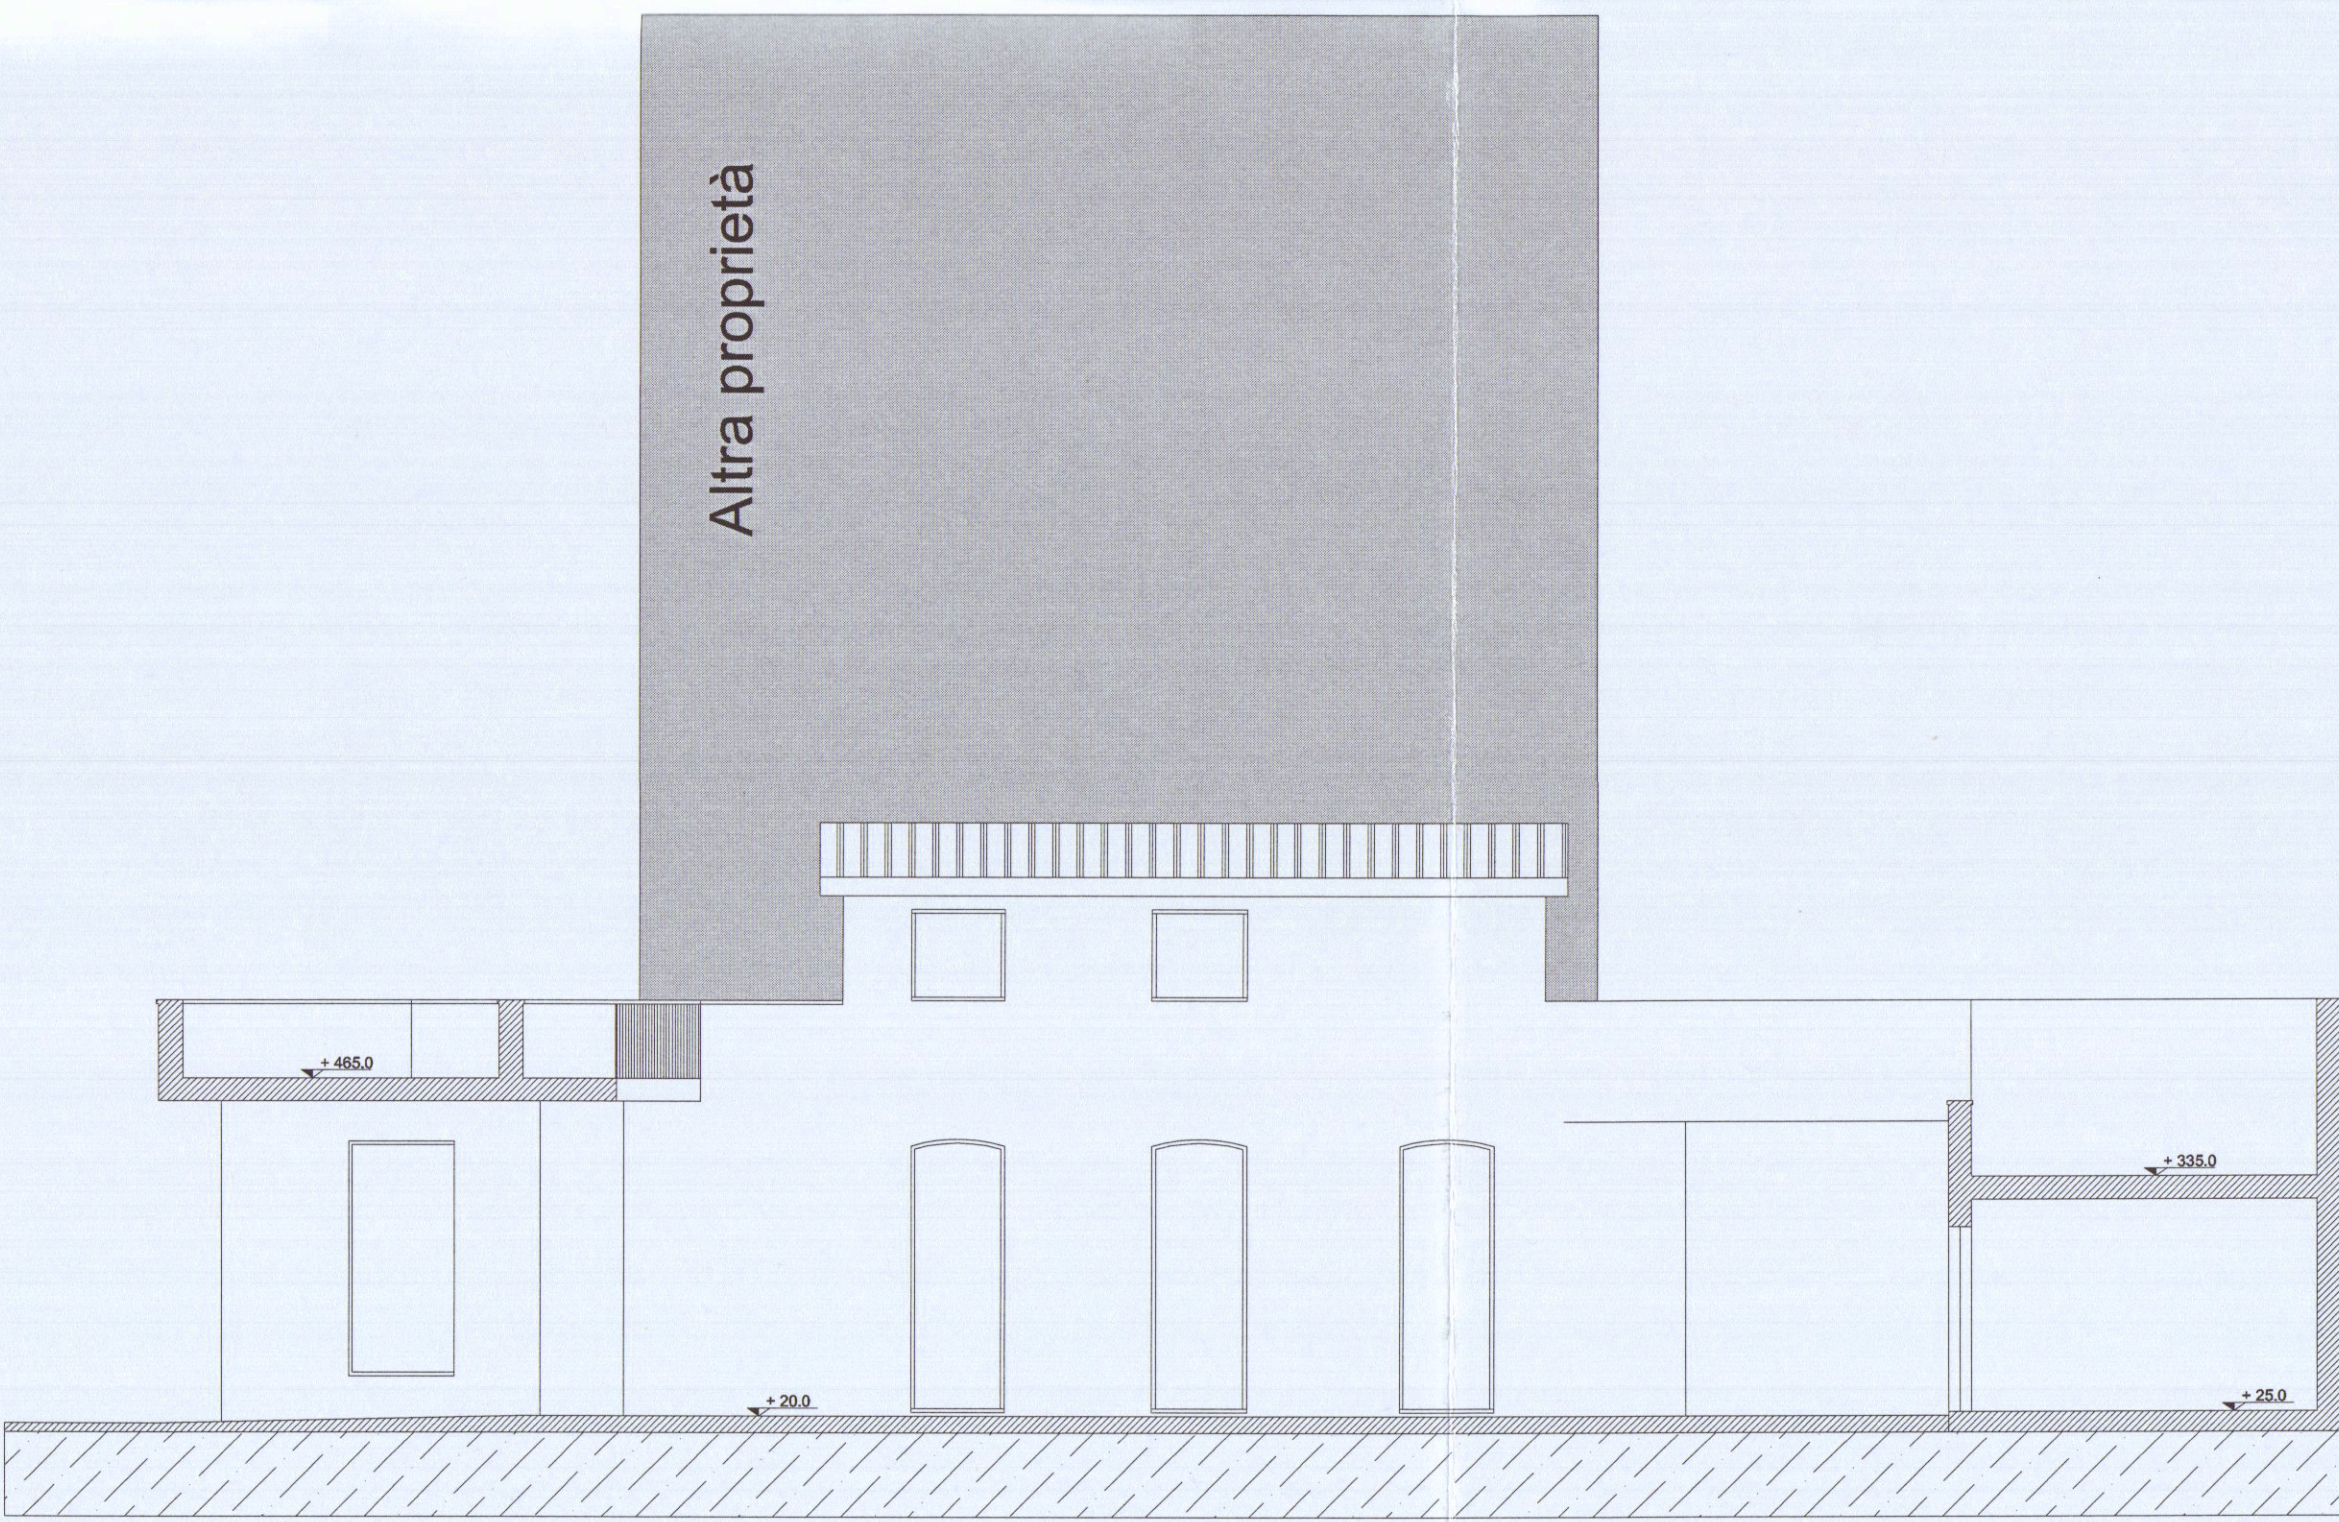

Prospetto lato sarzana

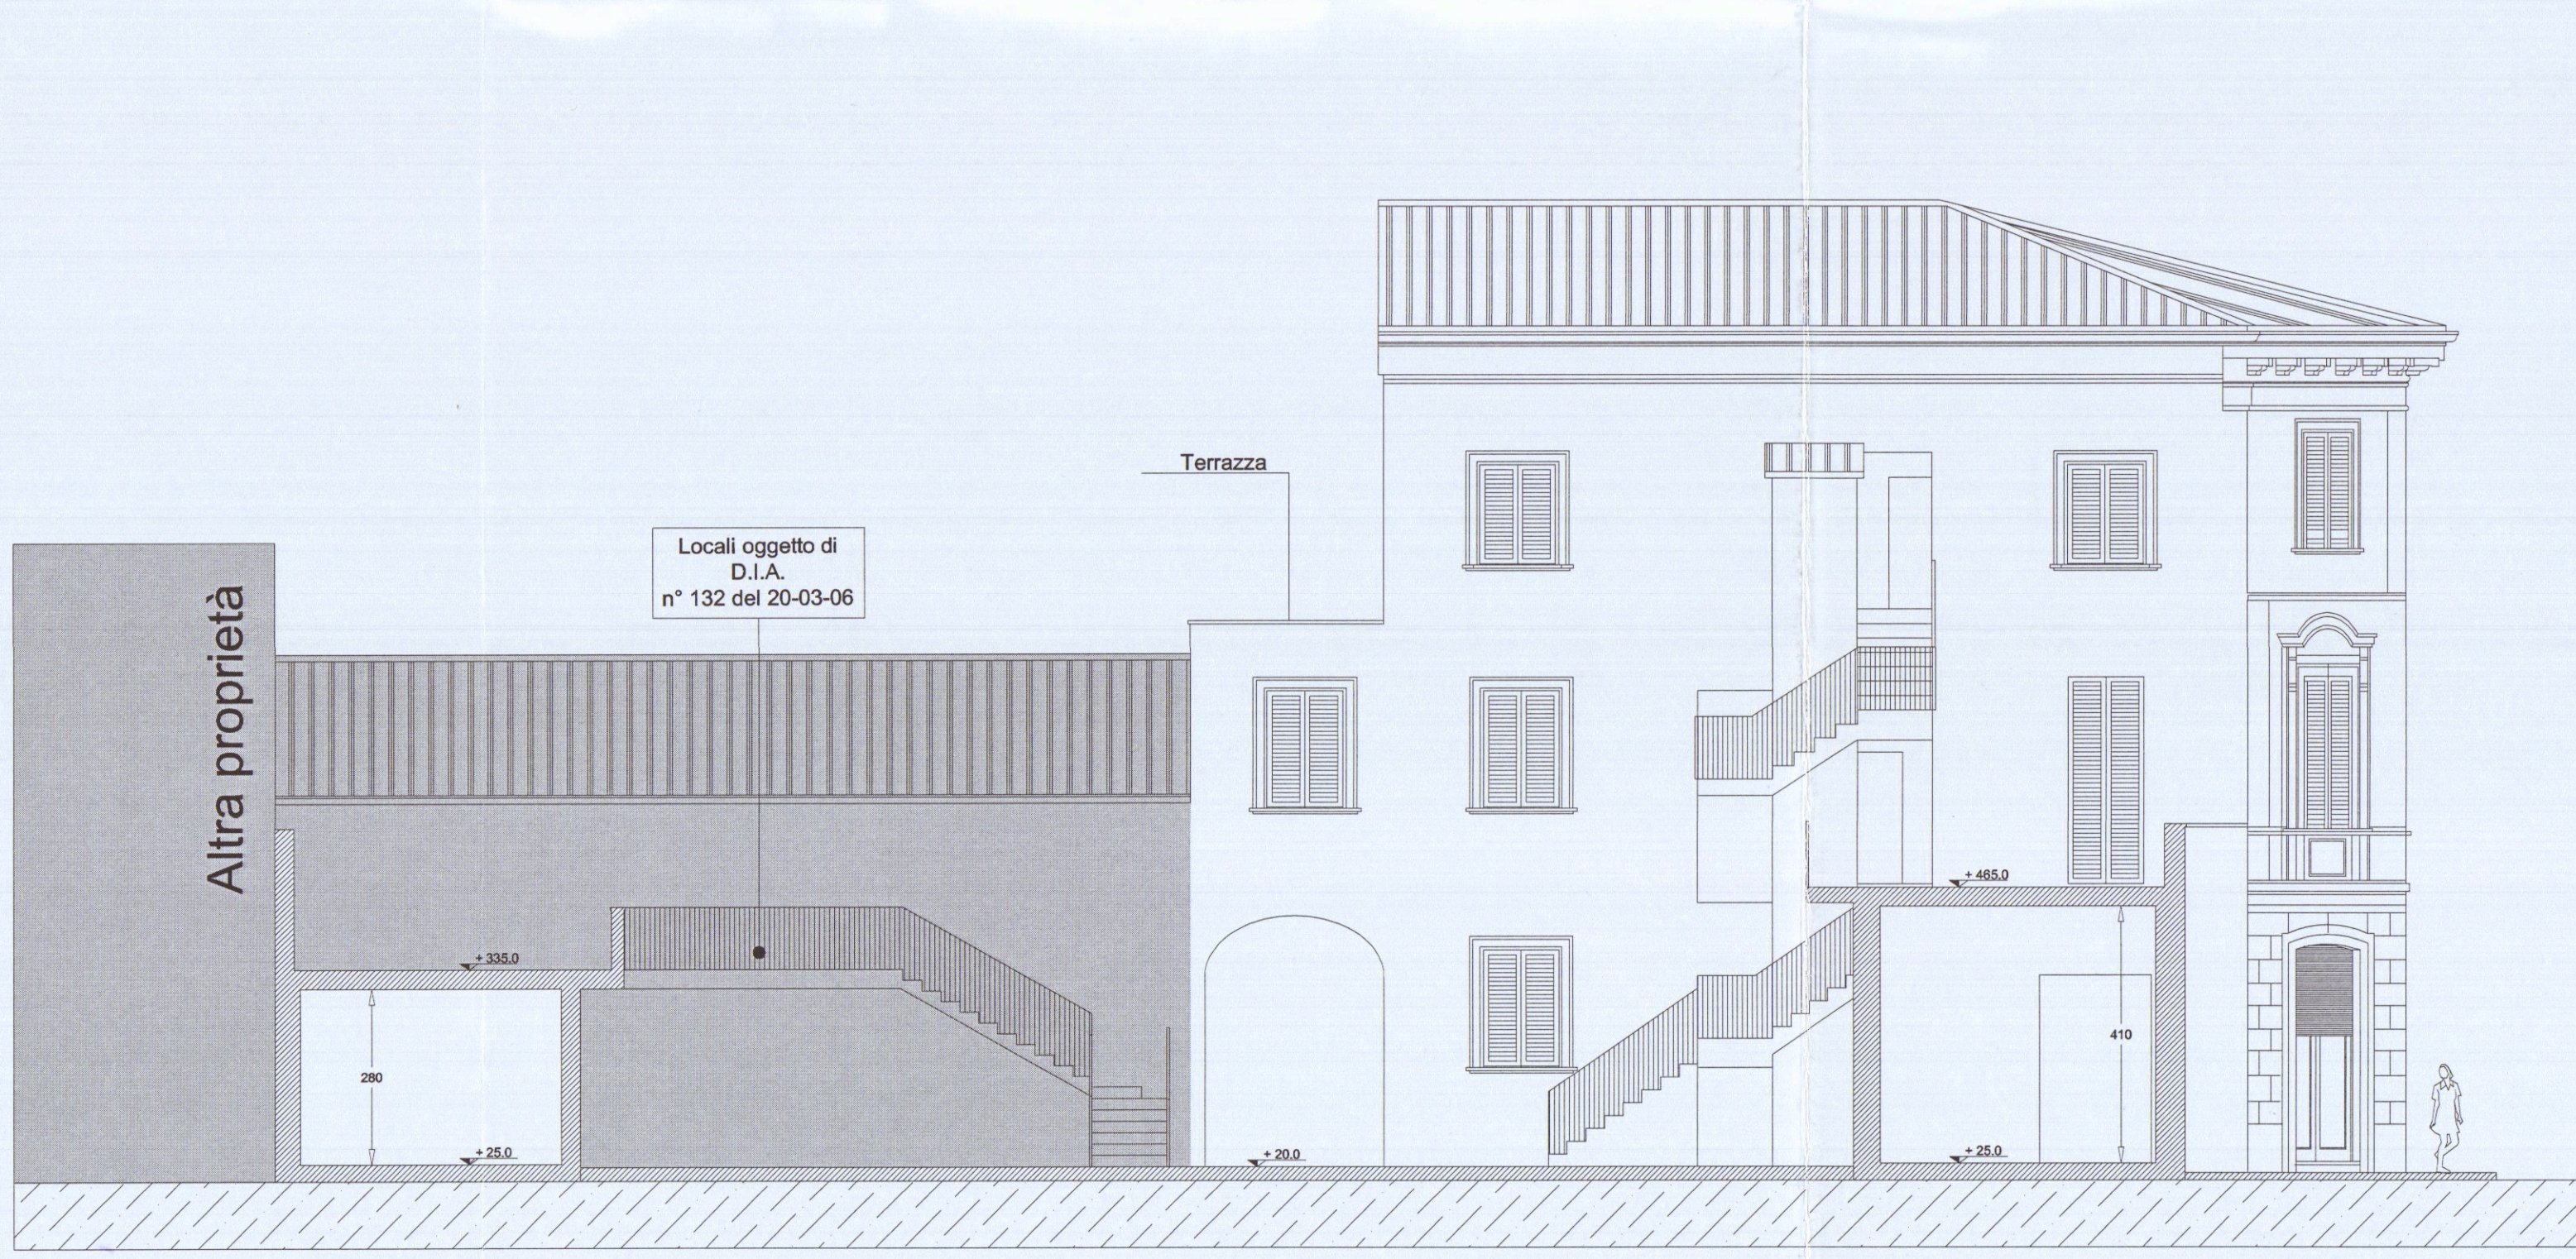

Prospetto lato Massa