

Comune di Carrara

Oggetto : SEZIONI, PROSPETTI.

Progetto : **RICHIESTA DI CONCESSIONE EDILIZIA**
per ampliamento e adeguamento igienico-sanitario-funzionale
modifiche interne e prospettive al fabbricato di civile abitazione ubicato
in Carrara loc. Corvenale via Corvenale civ. 9.

Proprietà : Sig.re Bertelli Francesco.

Tecnico : Geometa Antonio Meccheri.

Scala: 1/50.
Data: 12/10/01.

Stato Attuale


APPROVATO

COMUNE DI CARRARA


ASSETTO DEL TERRITORIO

Approvato dal Consiglio delle condizioni
Indicate nella Concessione edilizia
n°..... del.....
elaborato prefico T. 4/1.....
dal Nucleo Valutazione del 26/02/02

Il Responsabile del Procedimento
(Marchi Chini Lucio)

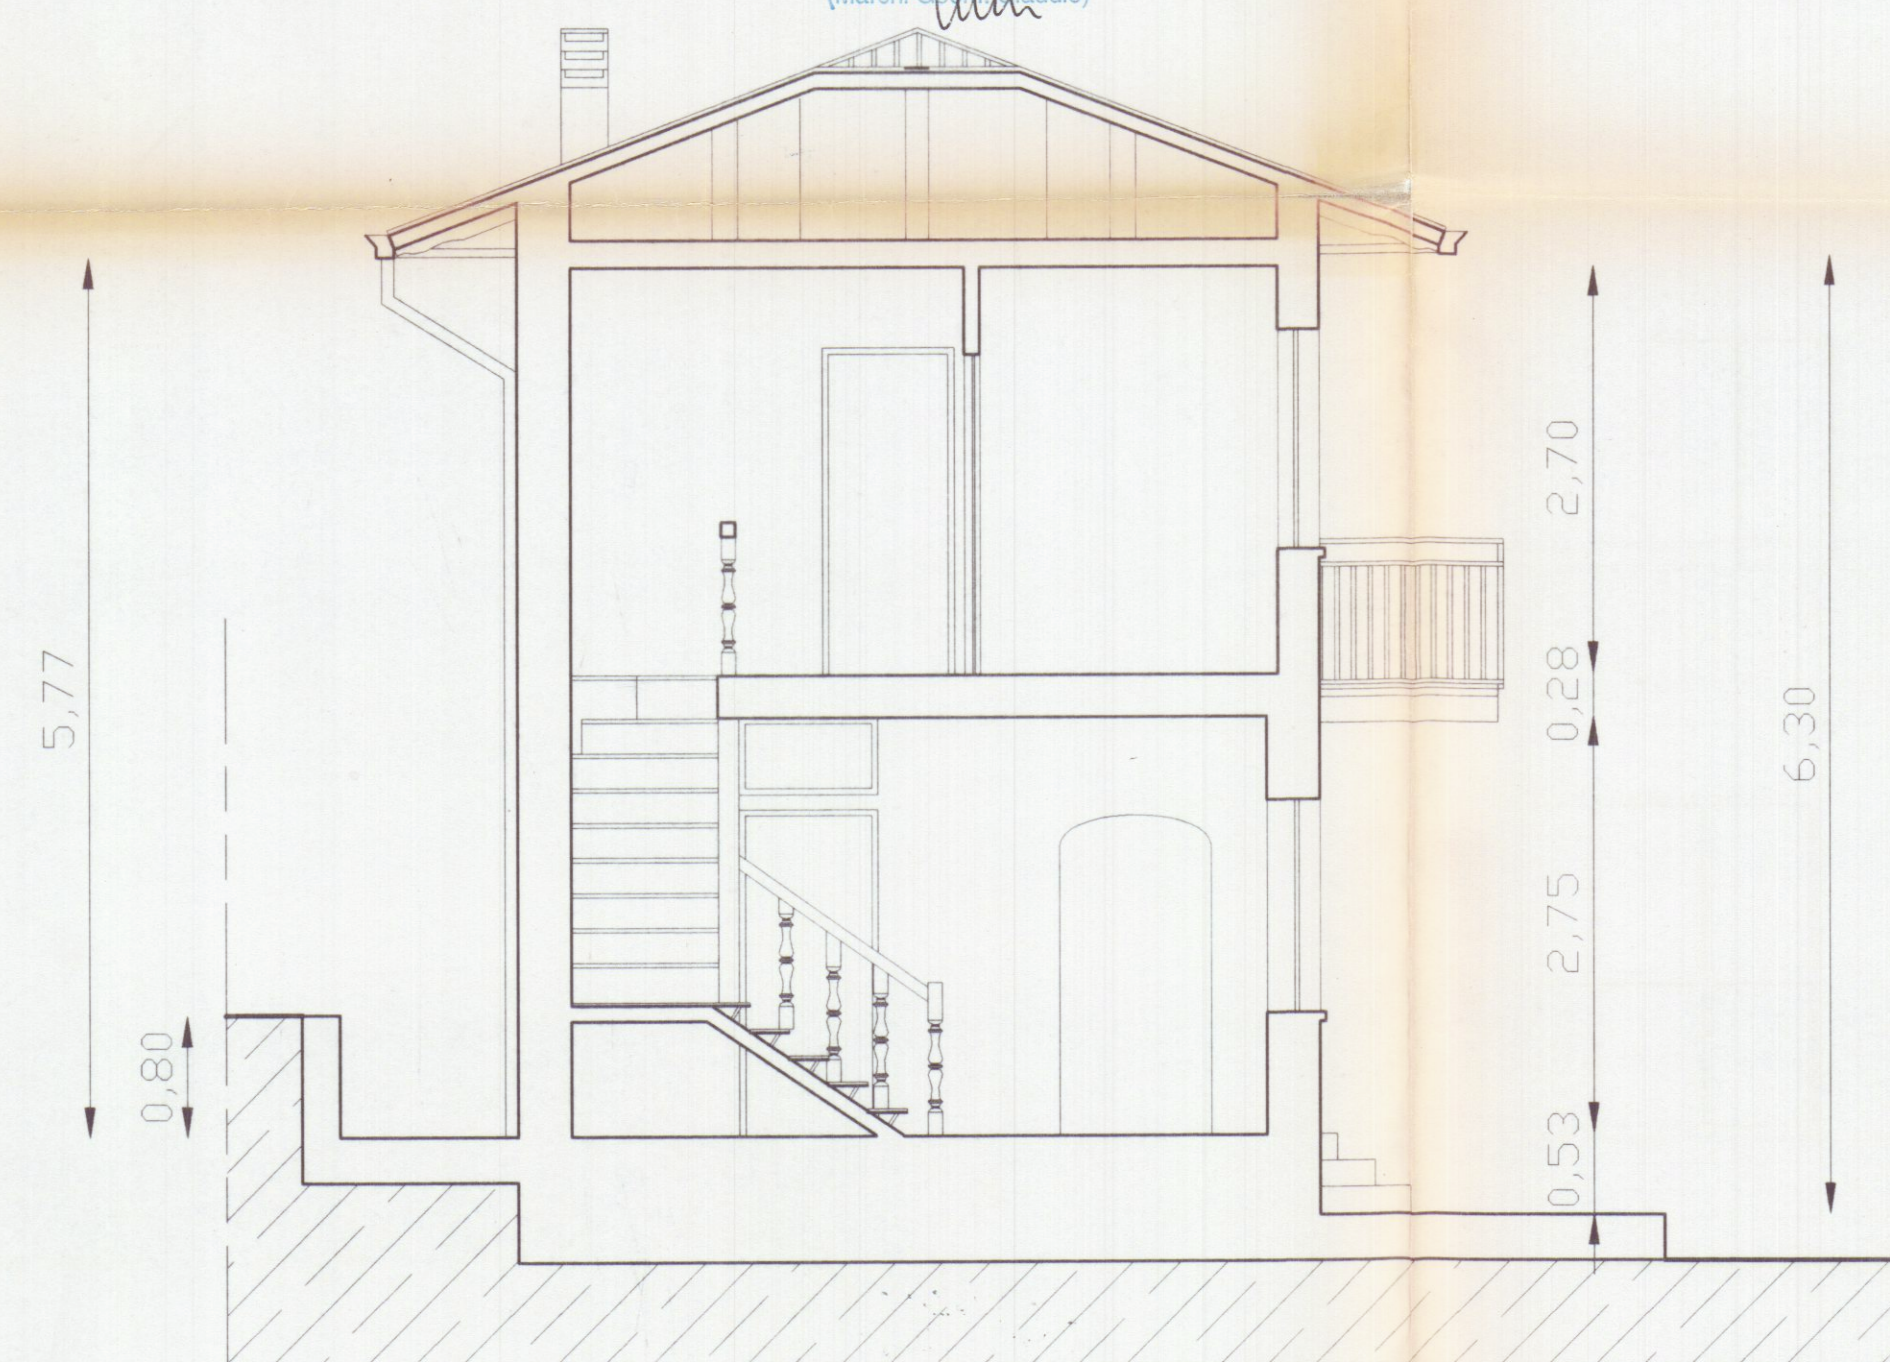


Sezione A-A

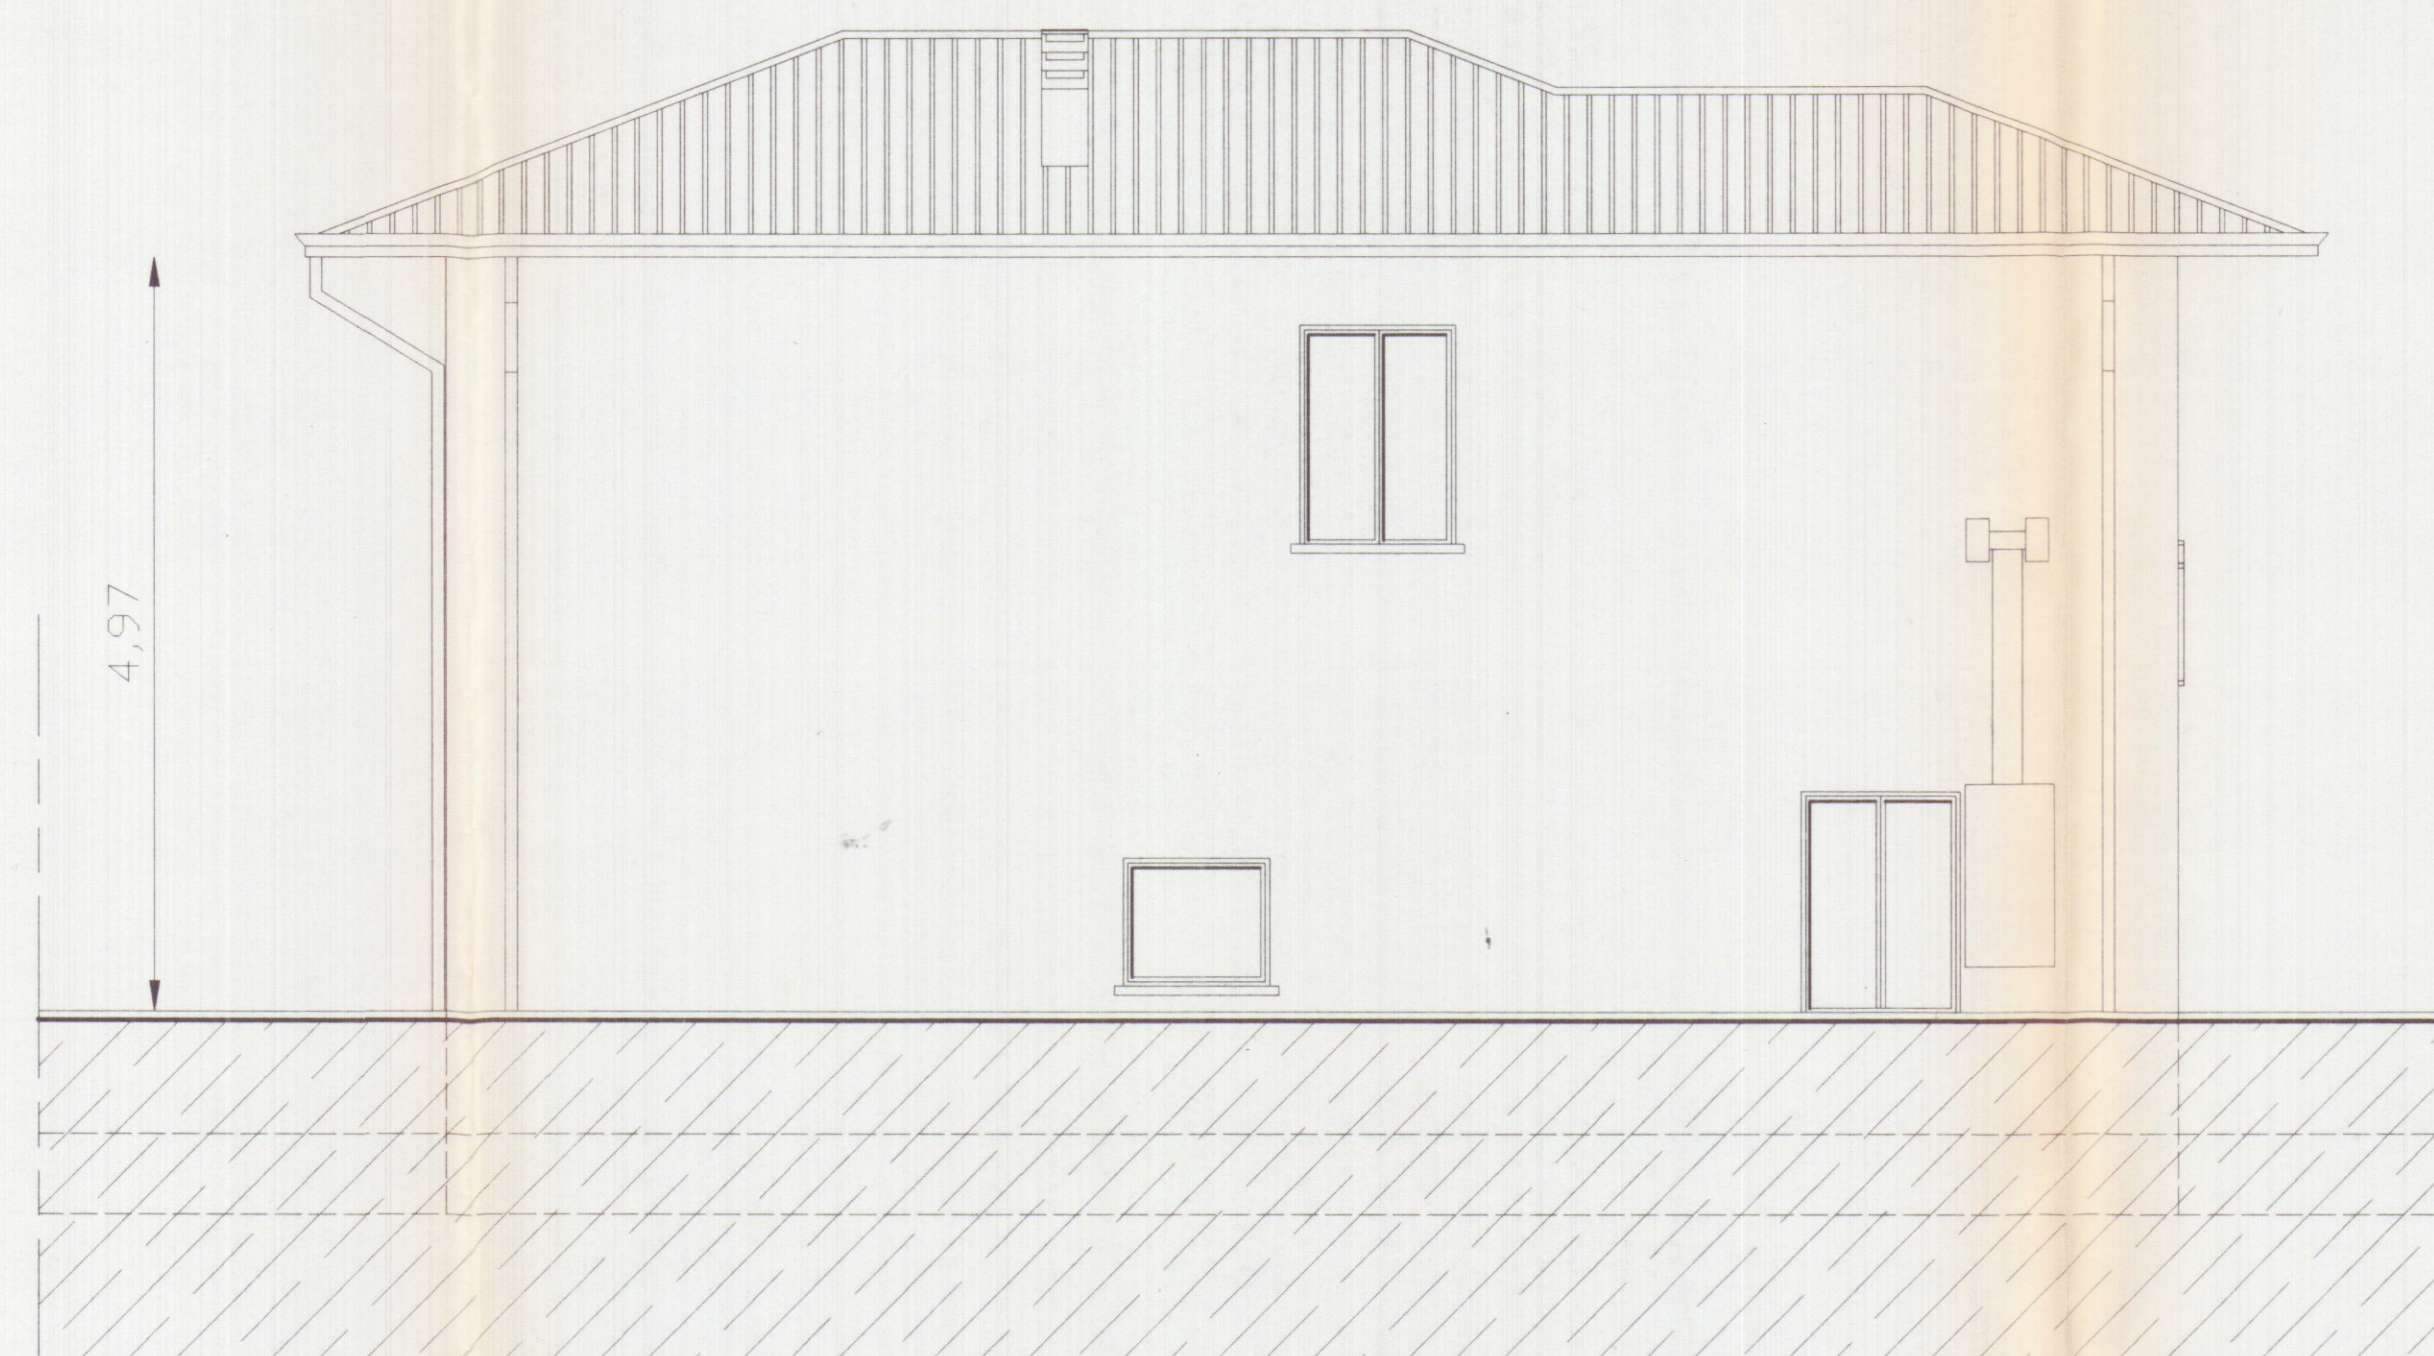

Prospetto Est



Prospetto Ovest

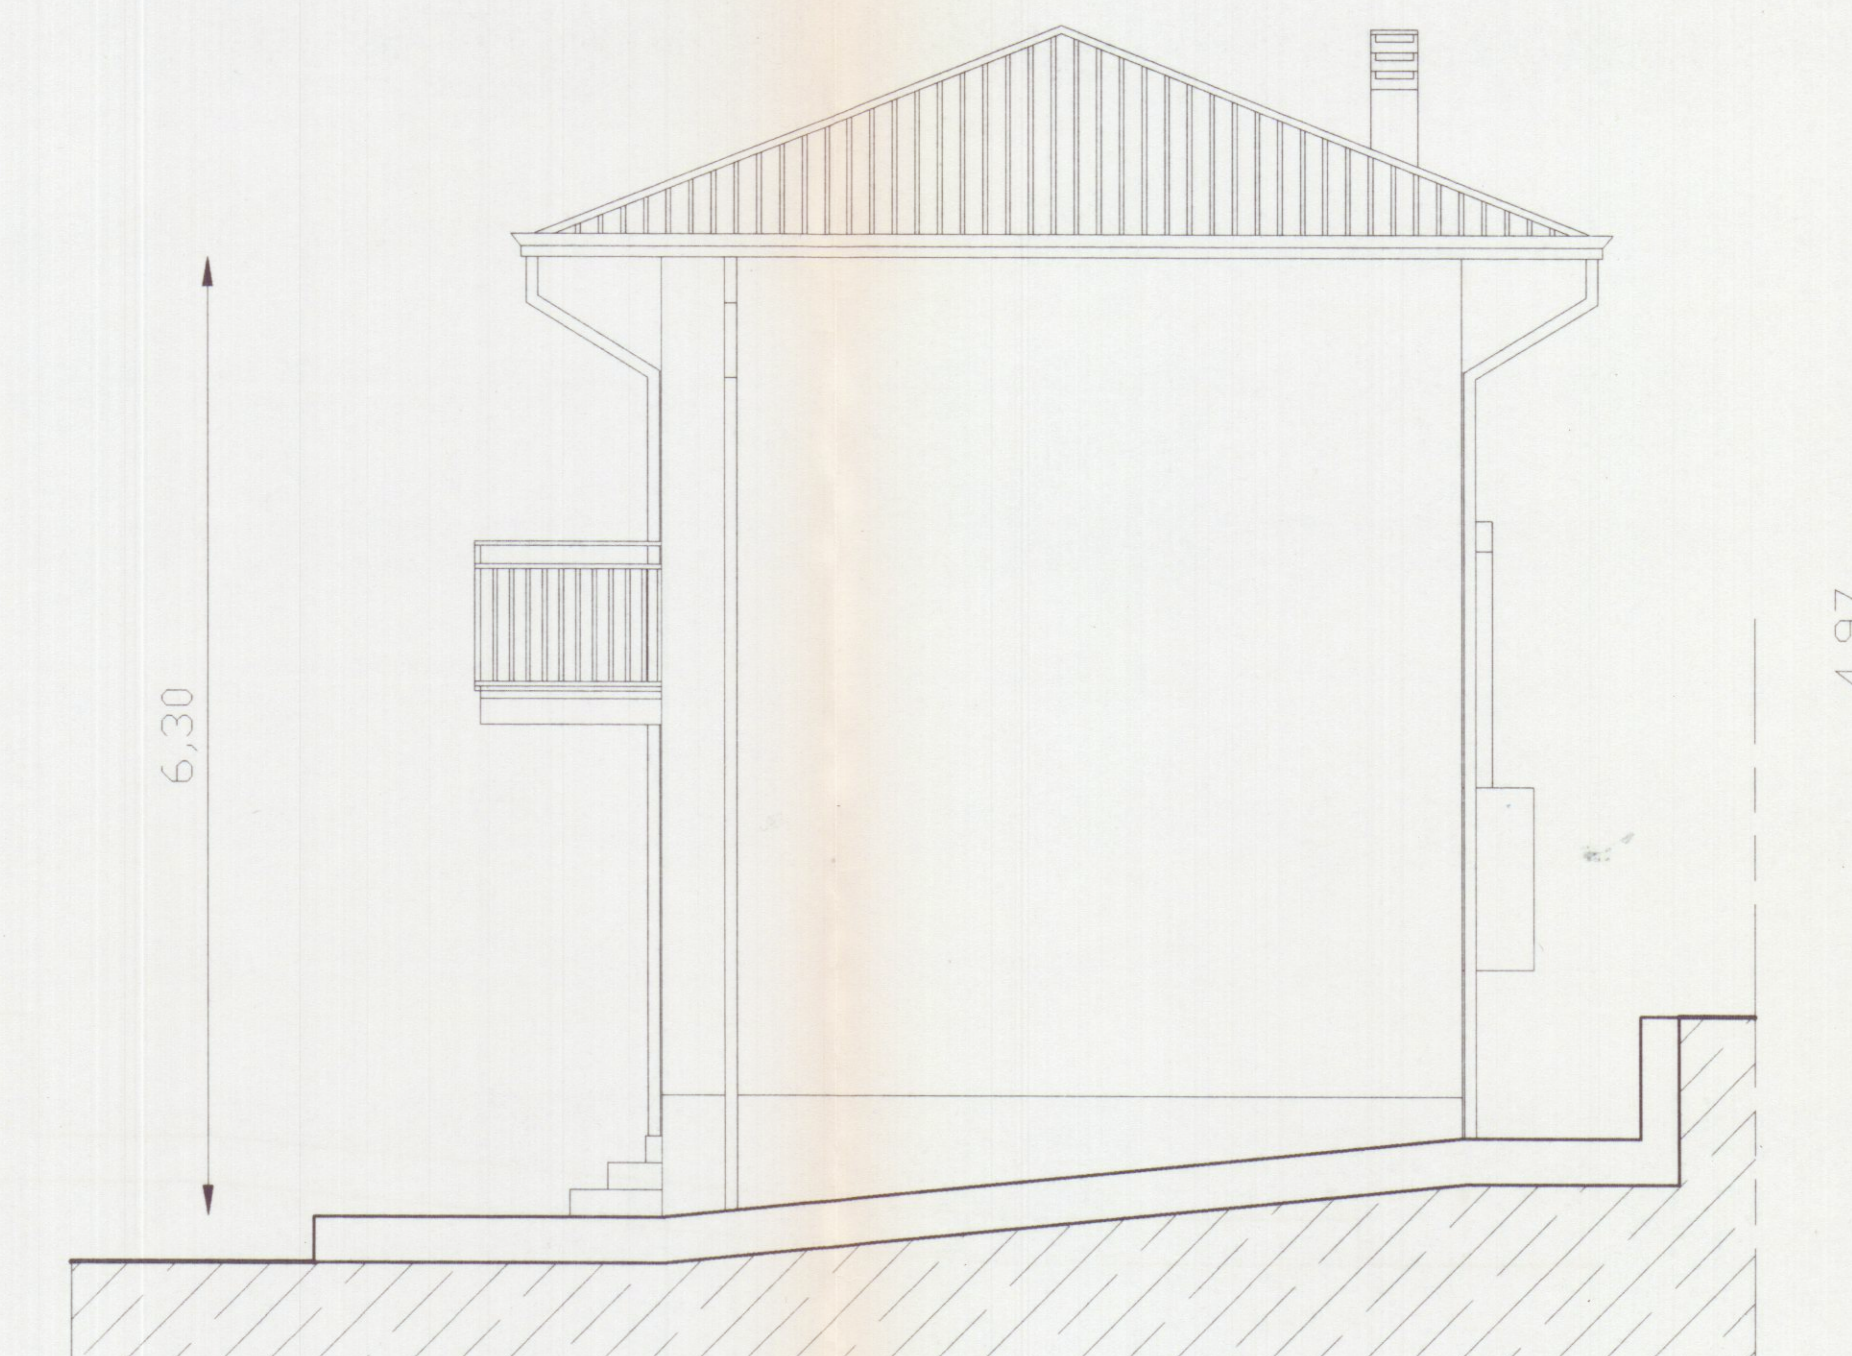

Prospetto Sud



Prospetto Nord