
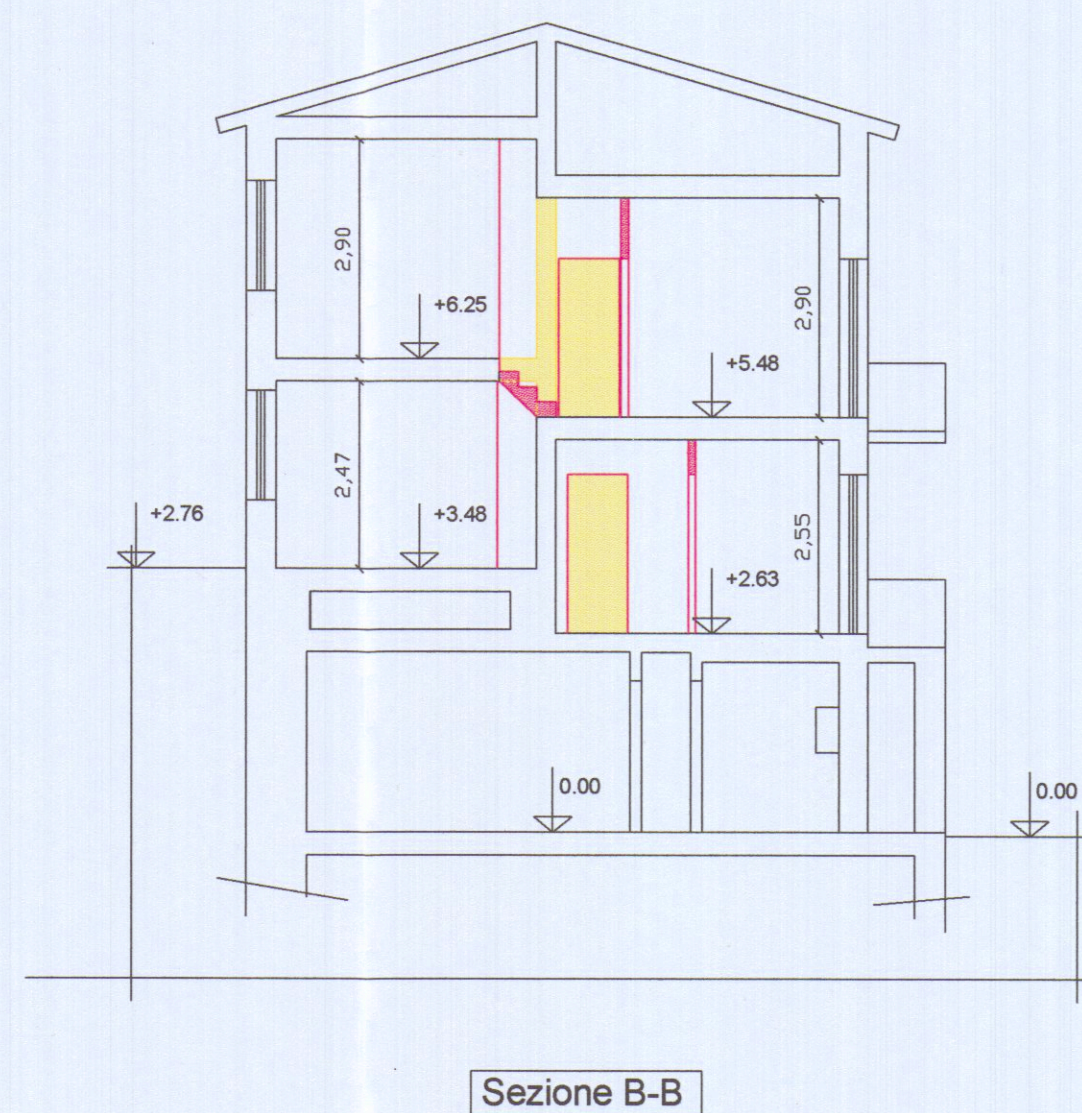
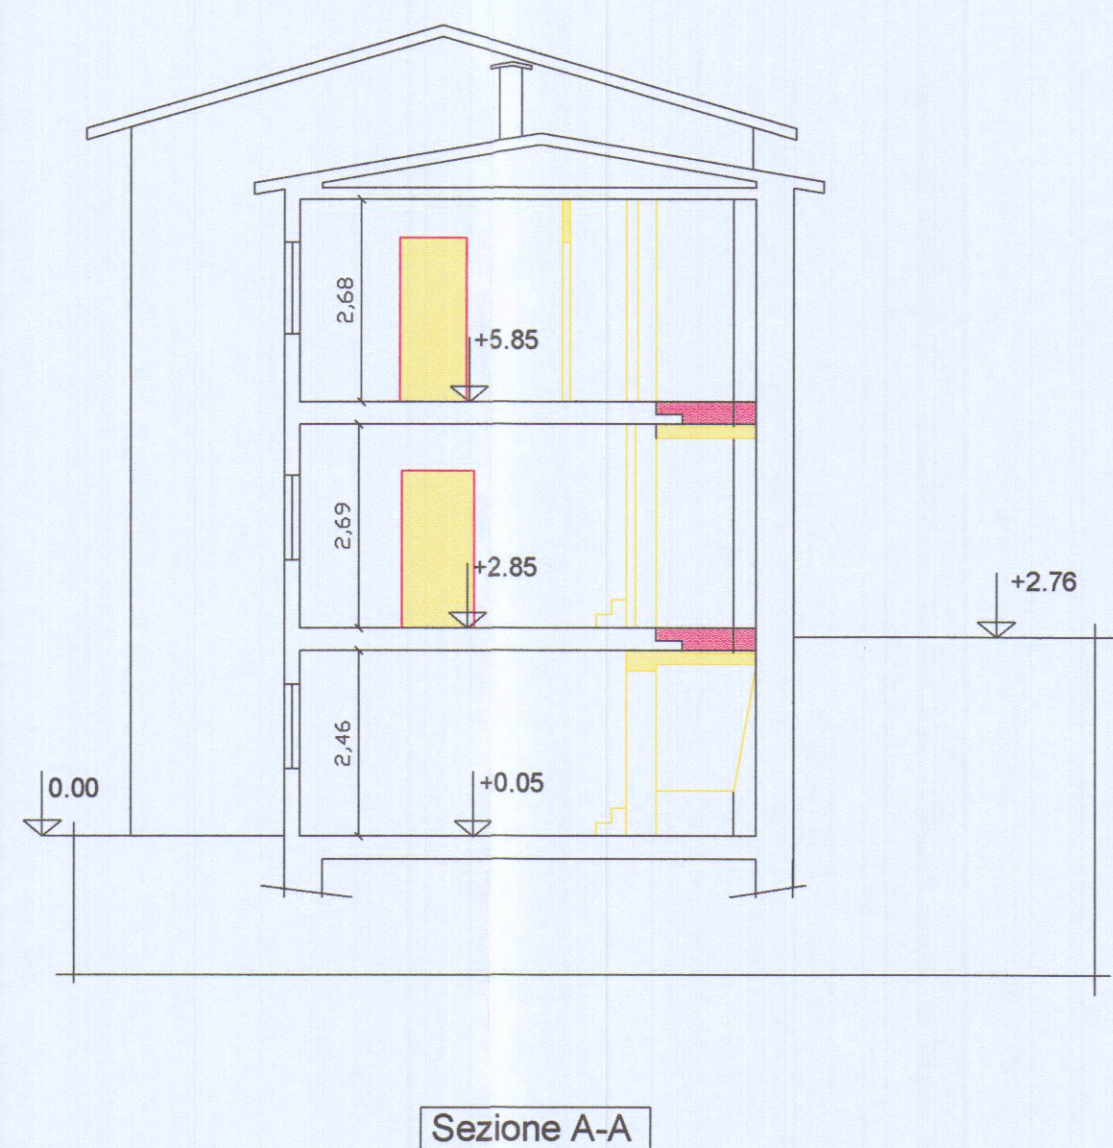
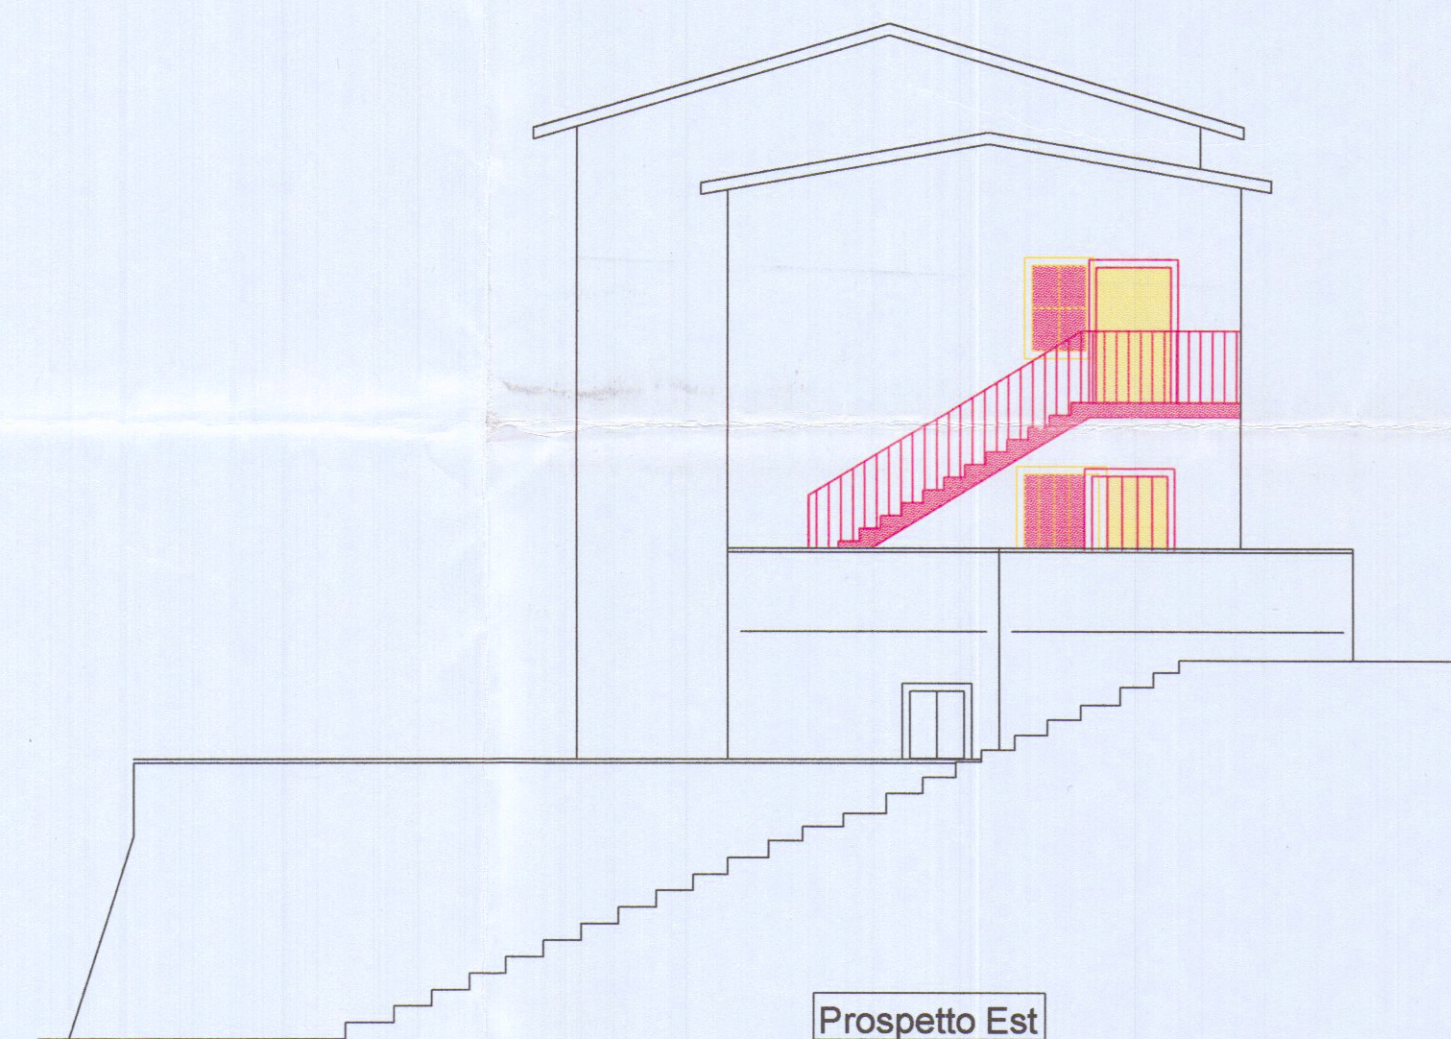
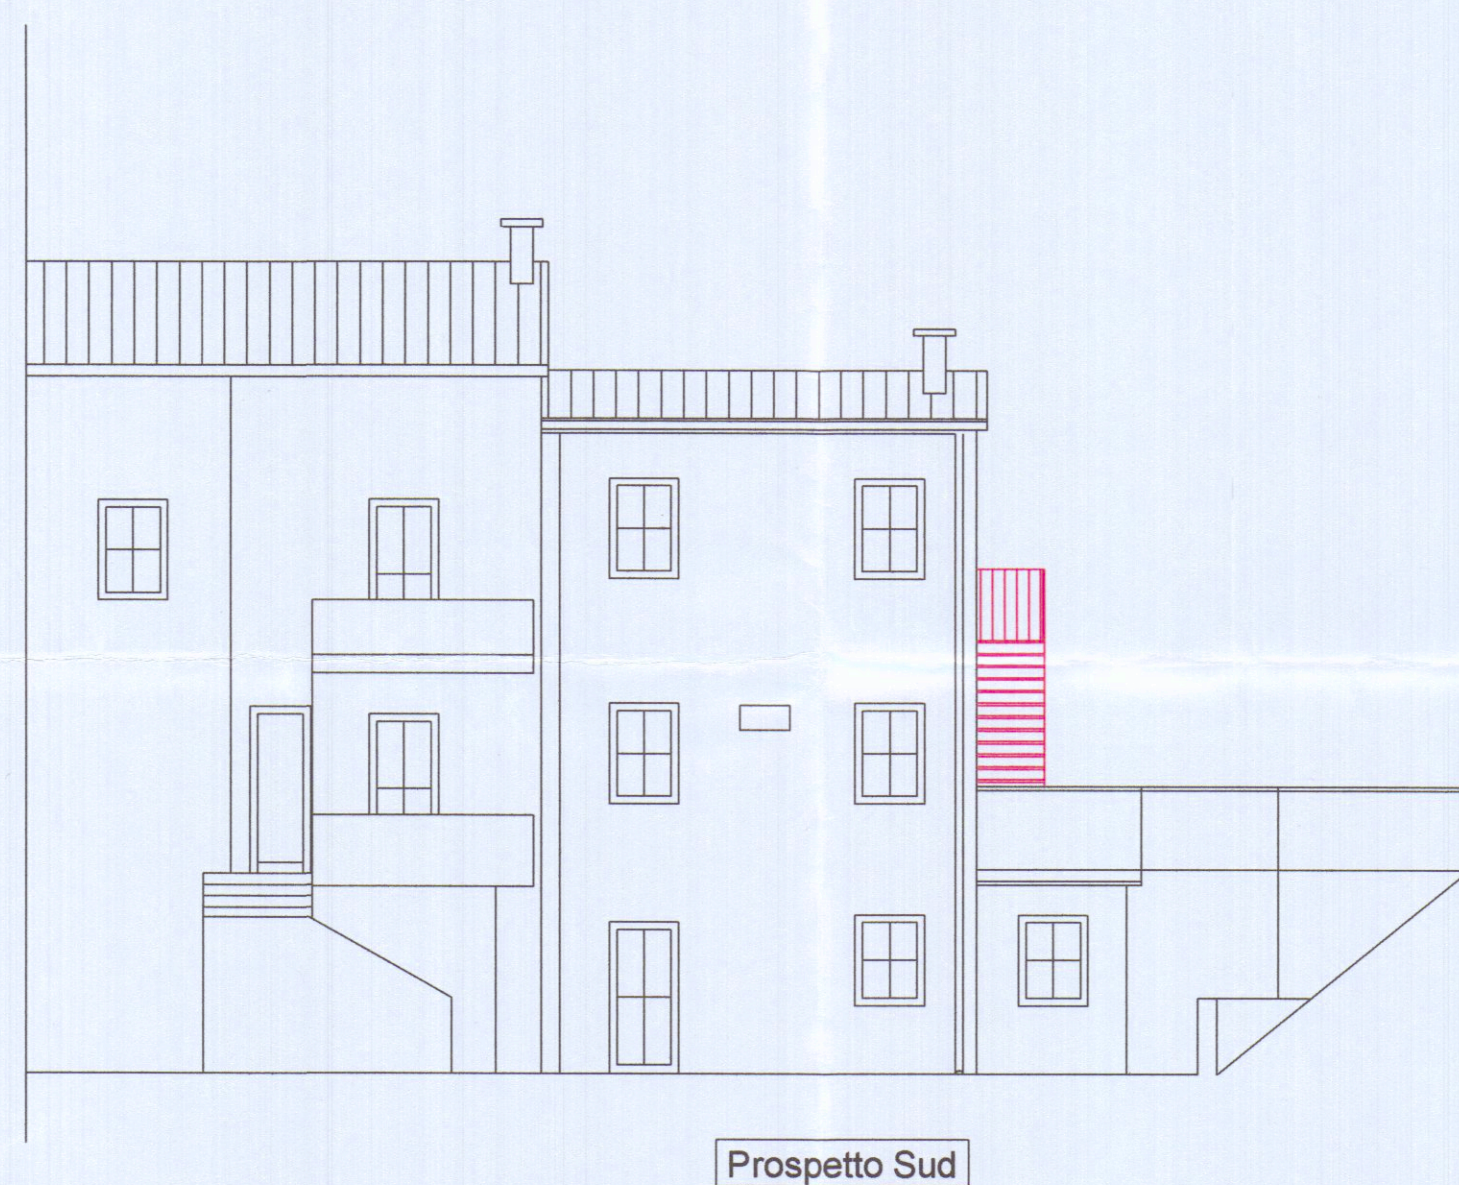
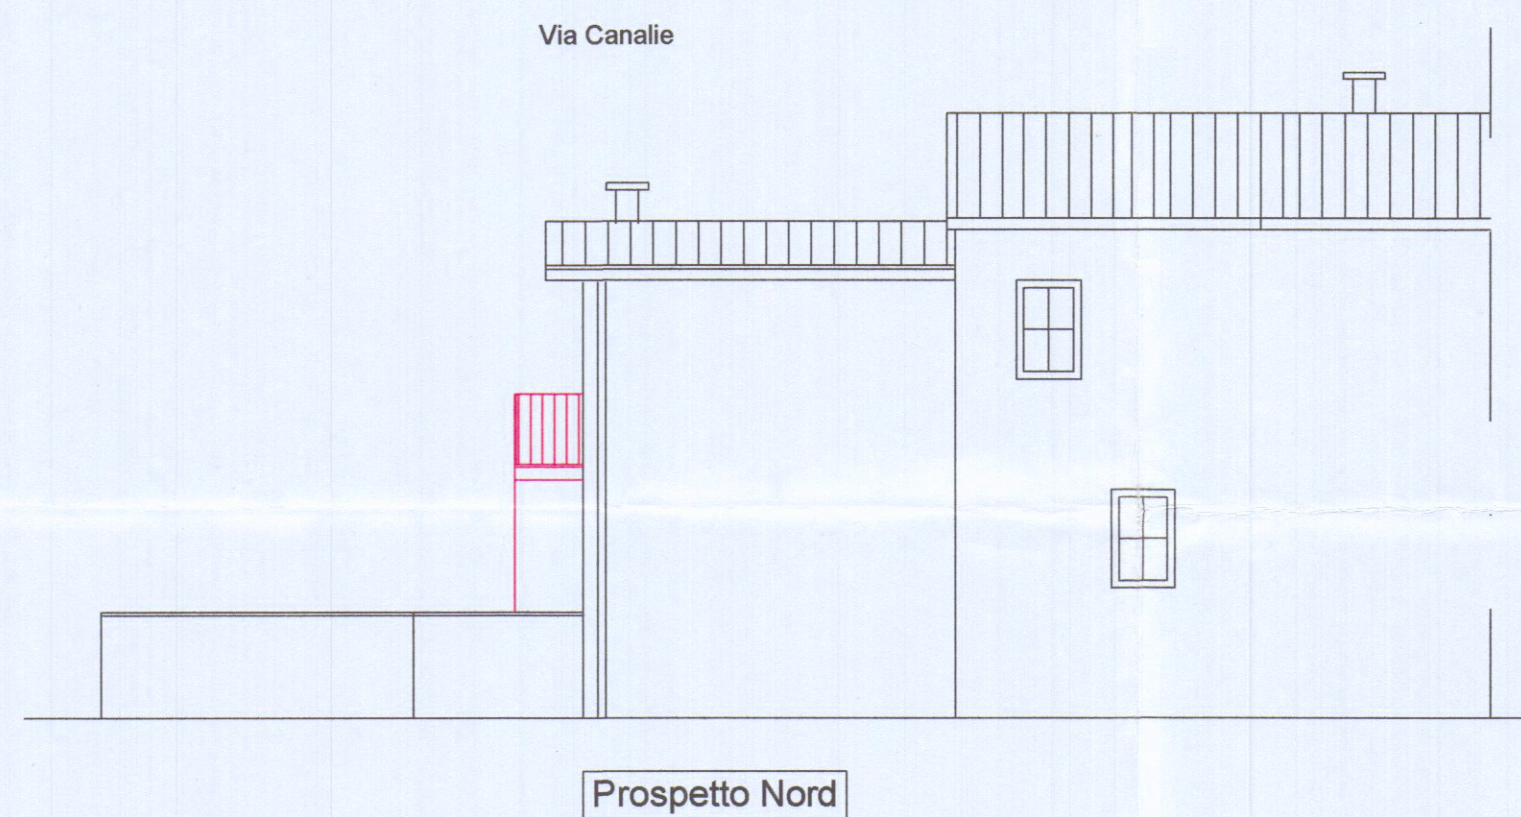
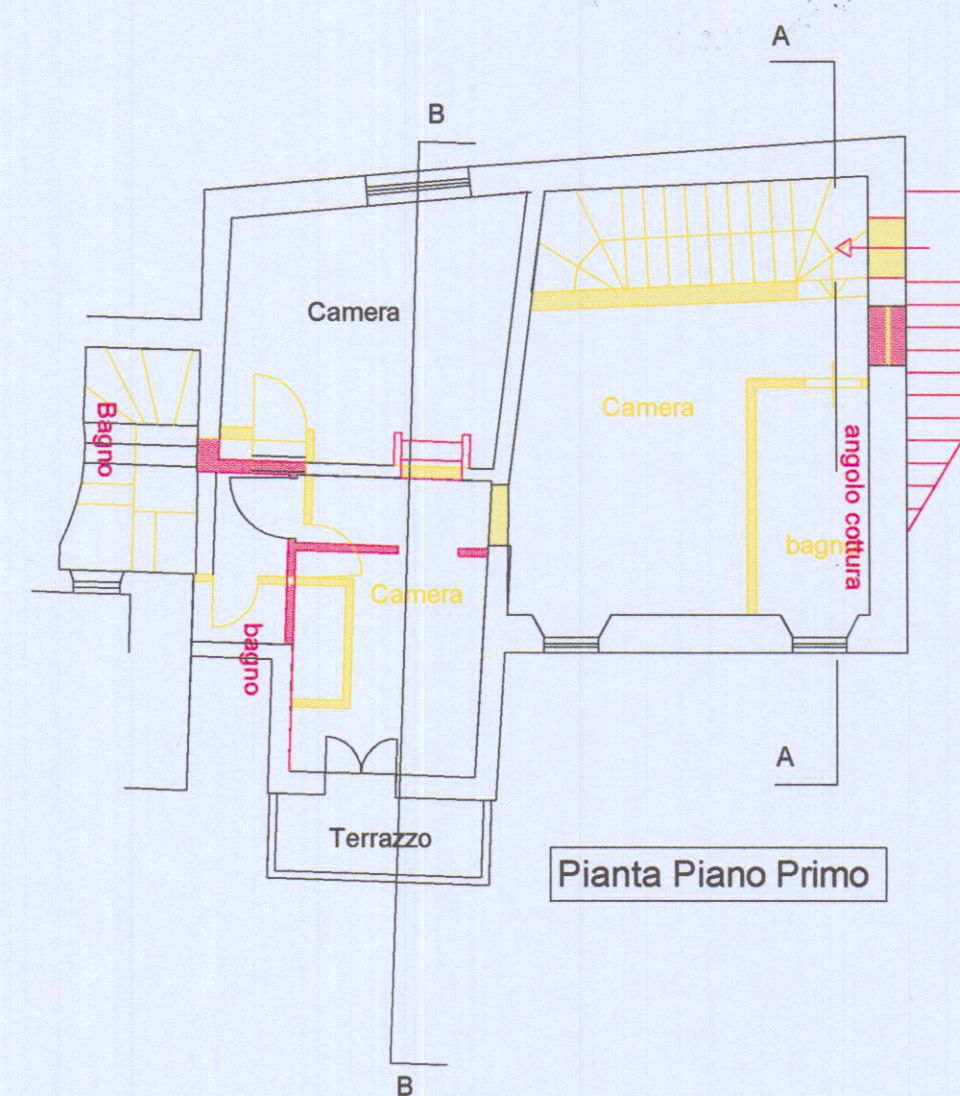
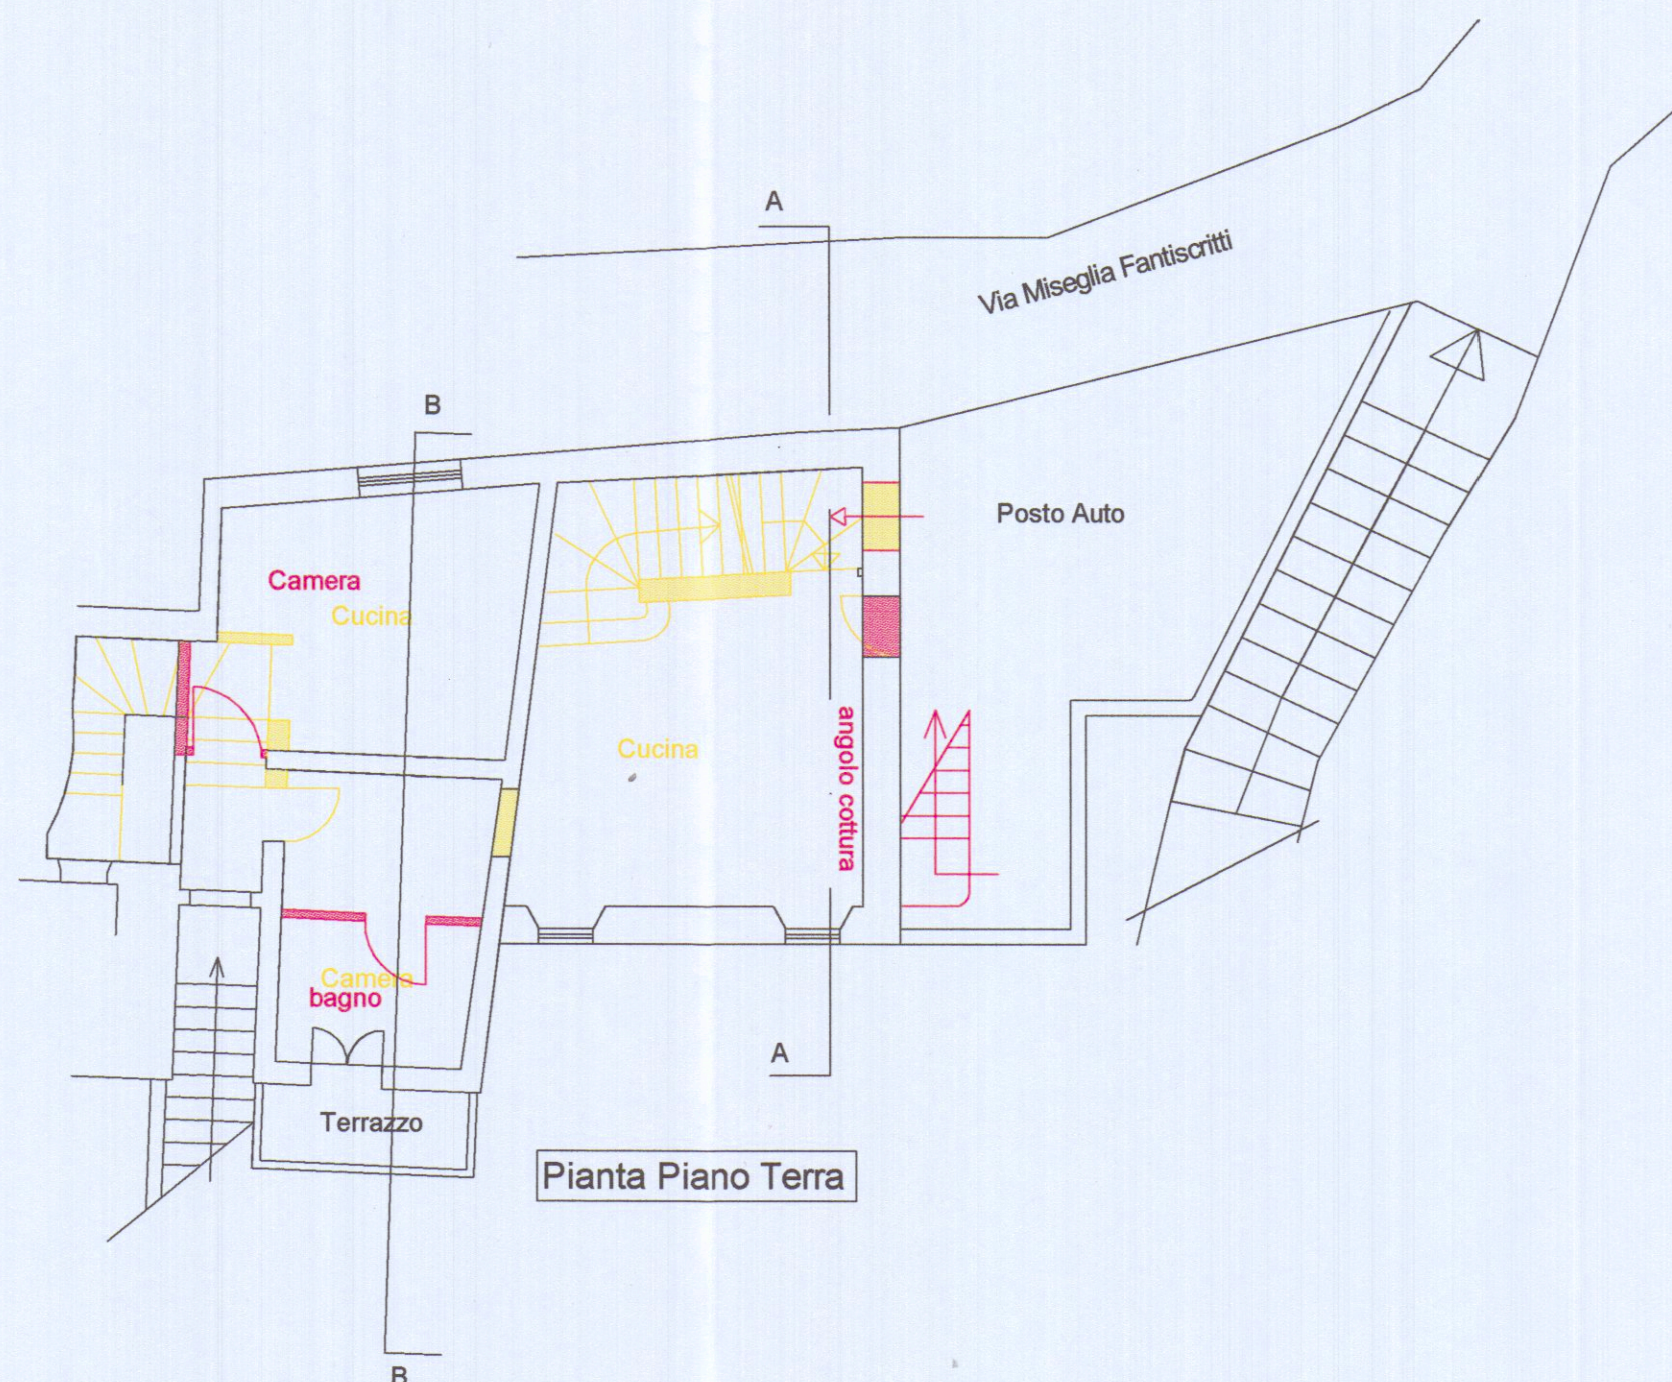


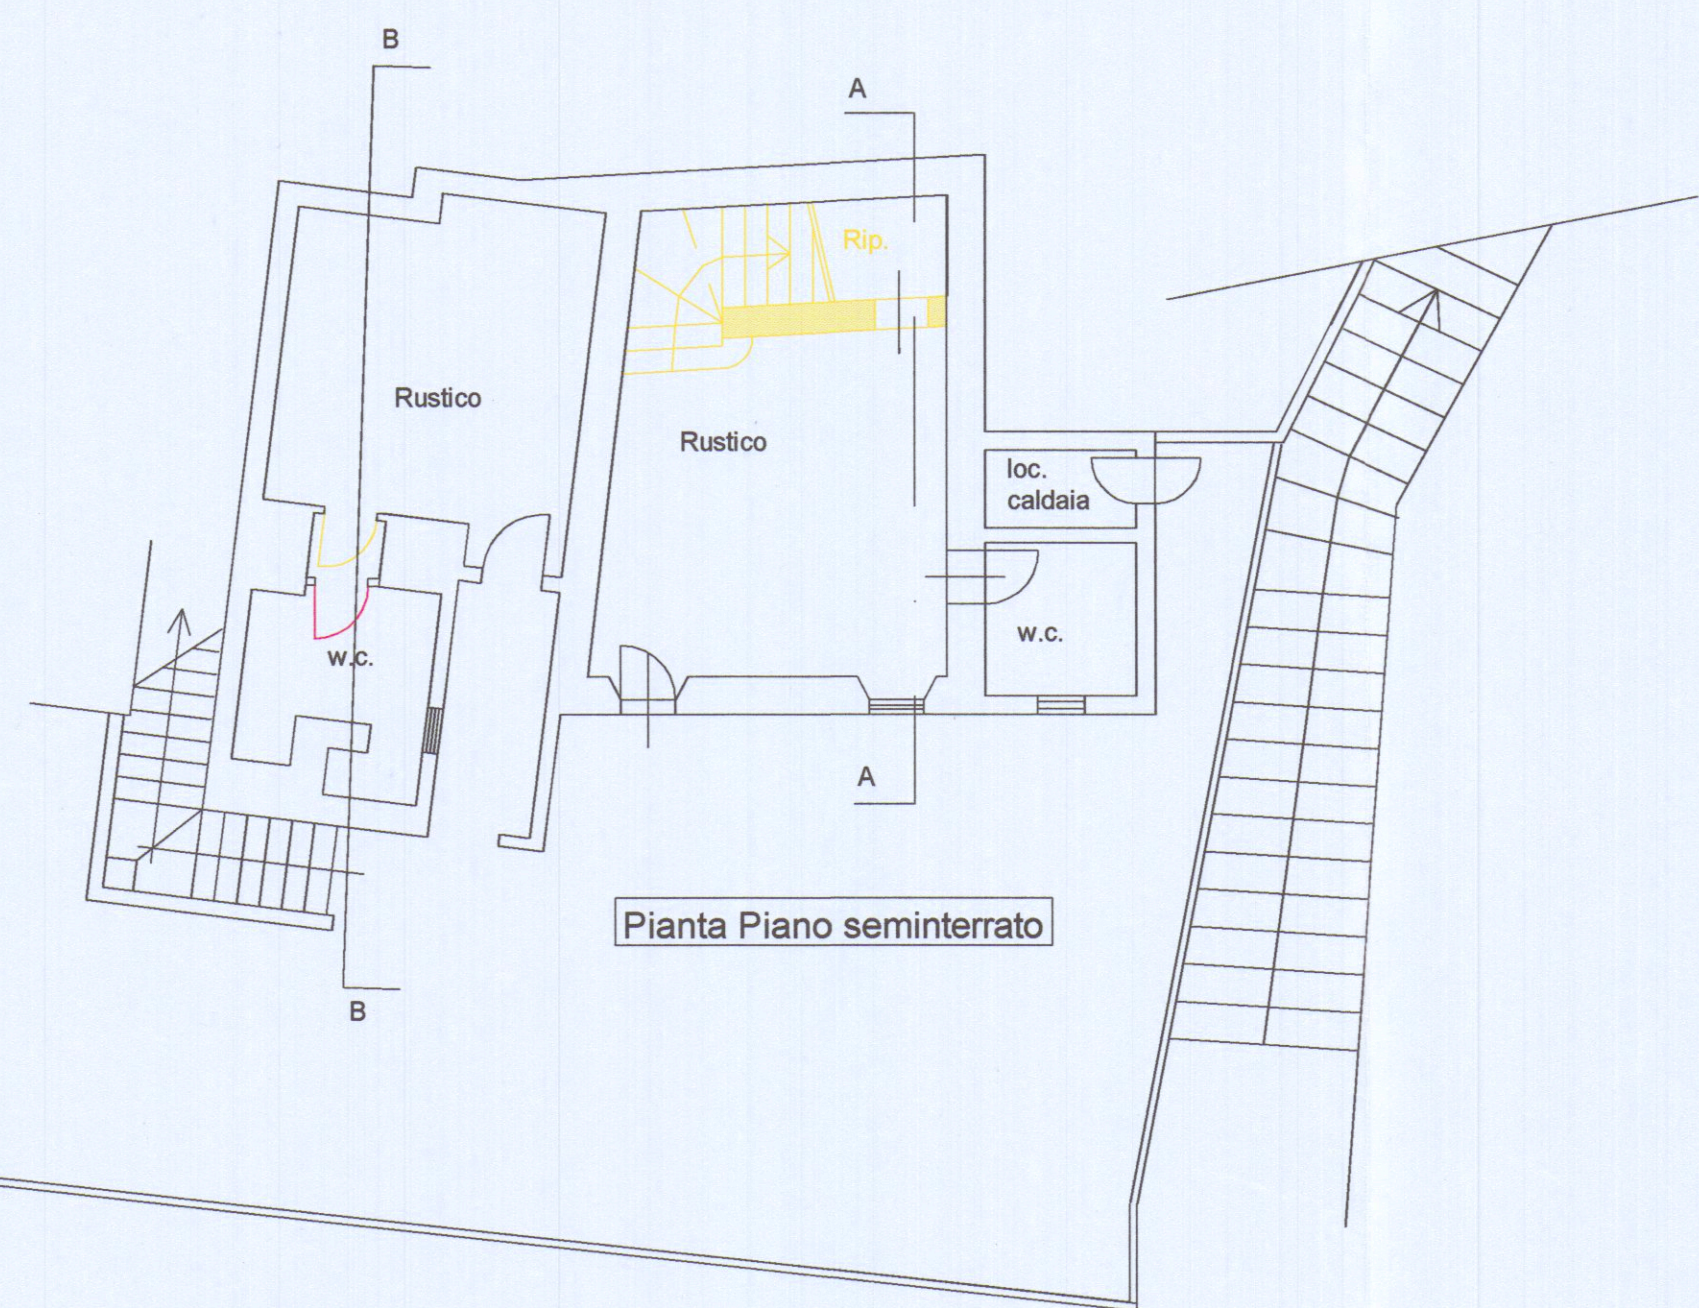

studio tecnico		
Via Campo d'Appio n° 33 - 54031 AVENZA (MS) Cell. 339.4155262		
Comune di	CARRARA	Data Dic.2006
Contenuto	Stato di Raffronto	tavola n°
Oggetto	Ristrutturazione edilizia fabbricato di civile abitazione Loc. Miseglia - Via Canale	3
Comm.te	Rossetti Elda	
Scala disegno 1:100	Riferimento Foglio 33 mapp. 192 e 193	Versione Nome file