

3.

DOTT. ARCH. E. BIENAMIA

PIANTA PIANO ATTICO

A1

RAPP. 1:100

30 LUG. 1968

VARIANTE

4.00 3.50 2.50 2.50 3.50 4.00

APPROVATO

CONTROLLATO 21 AGO 1968
IL 21/08/1968

Approvato dal Sindaco alle condizioni
Indicate nel permesso di costruzione
N° del 21 AGO 1968
L'ING. CAPO




4.00

4.00

6.50

4.00

5.70

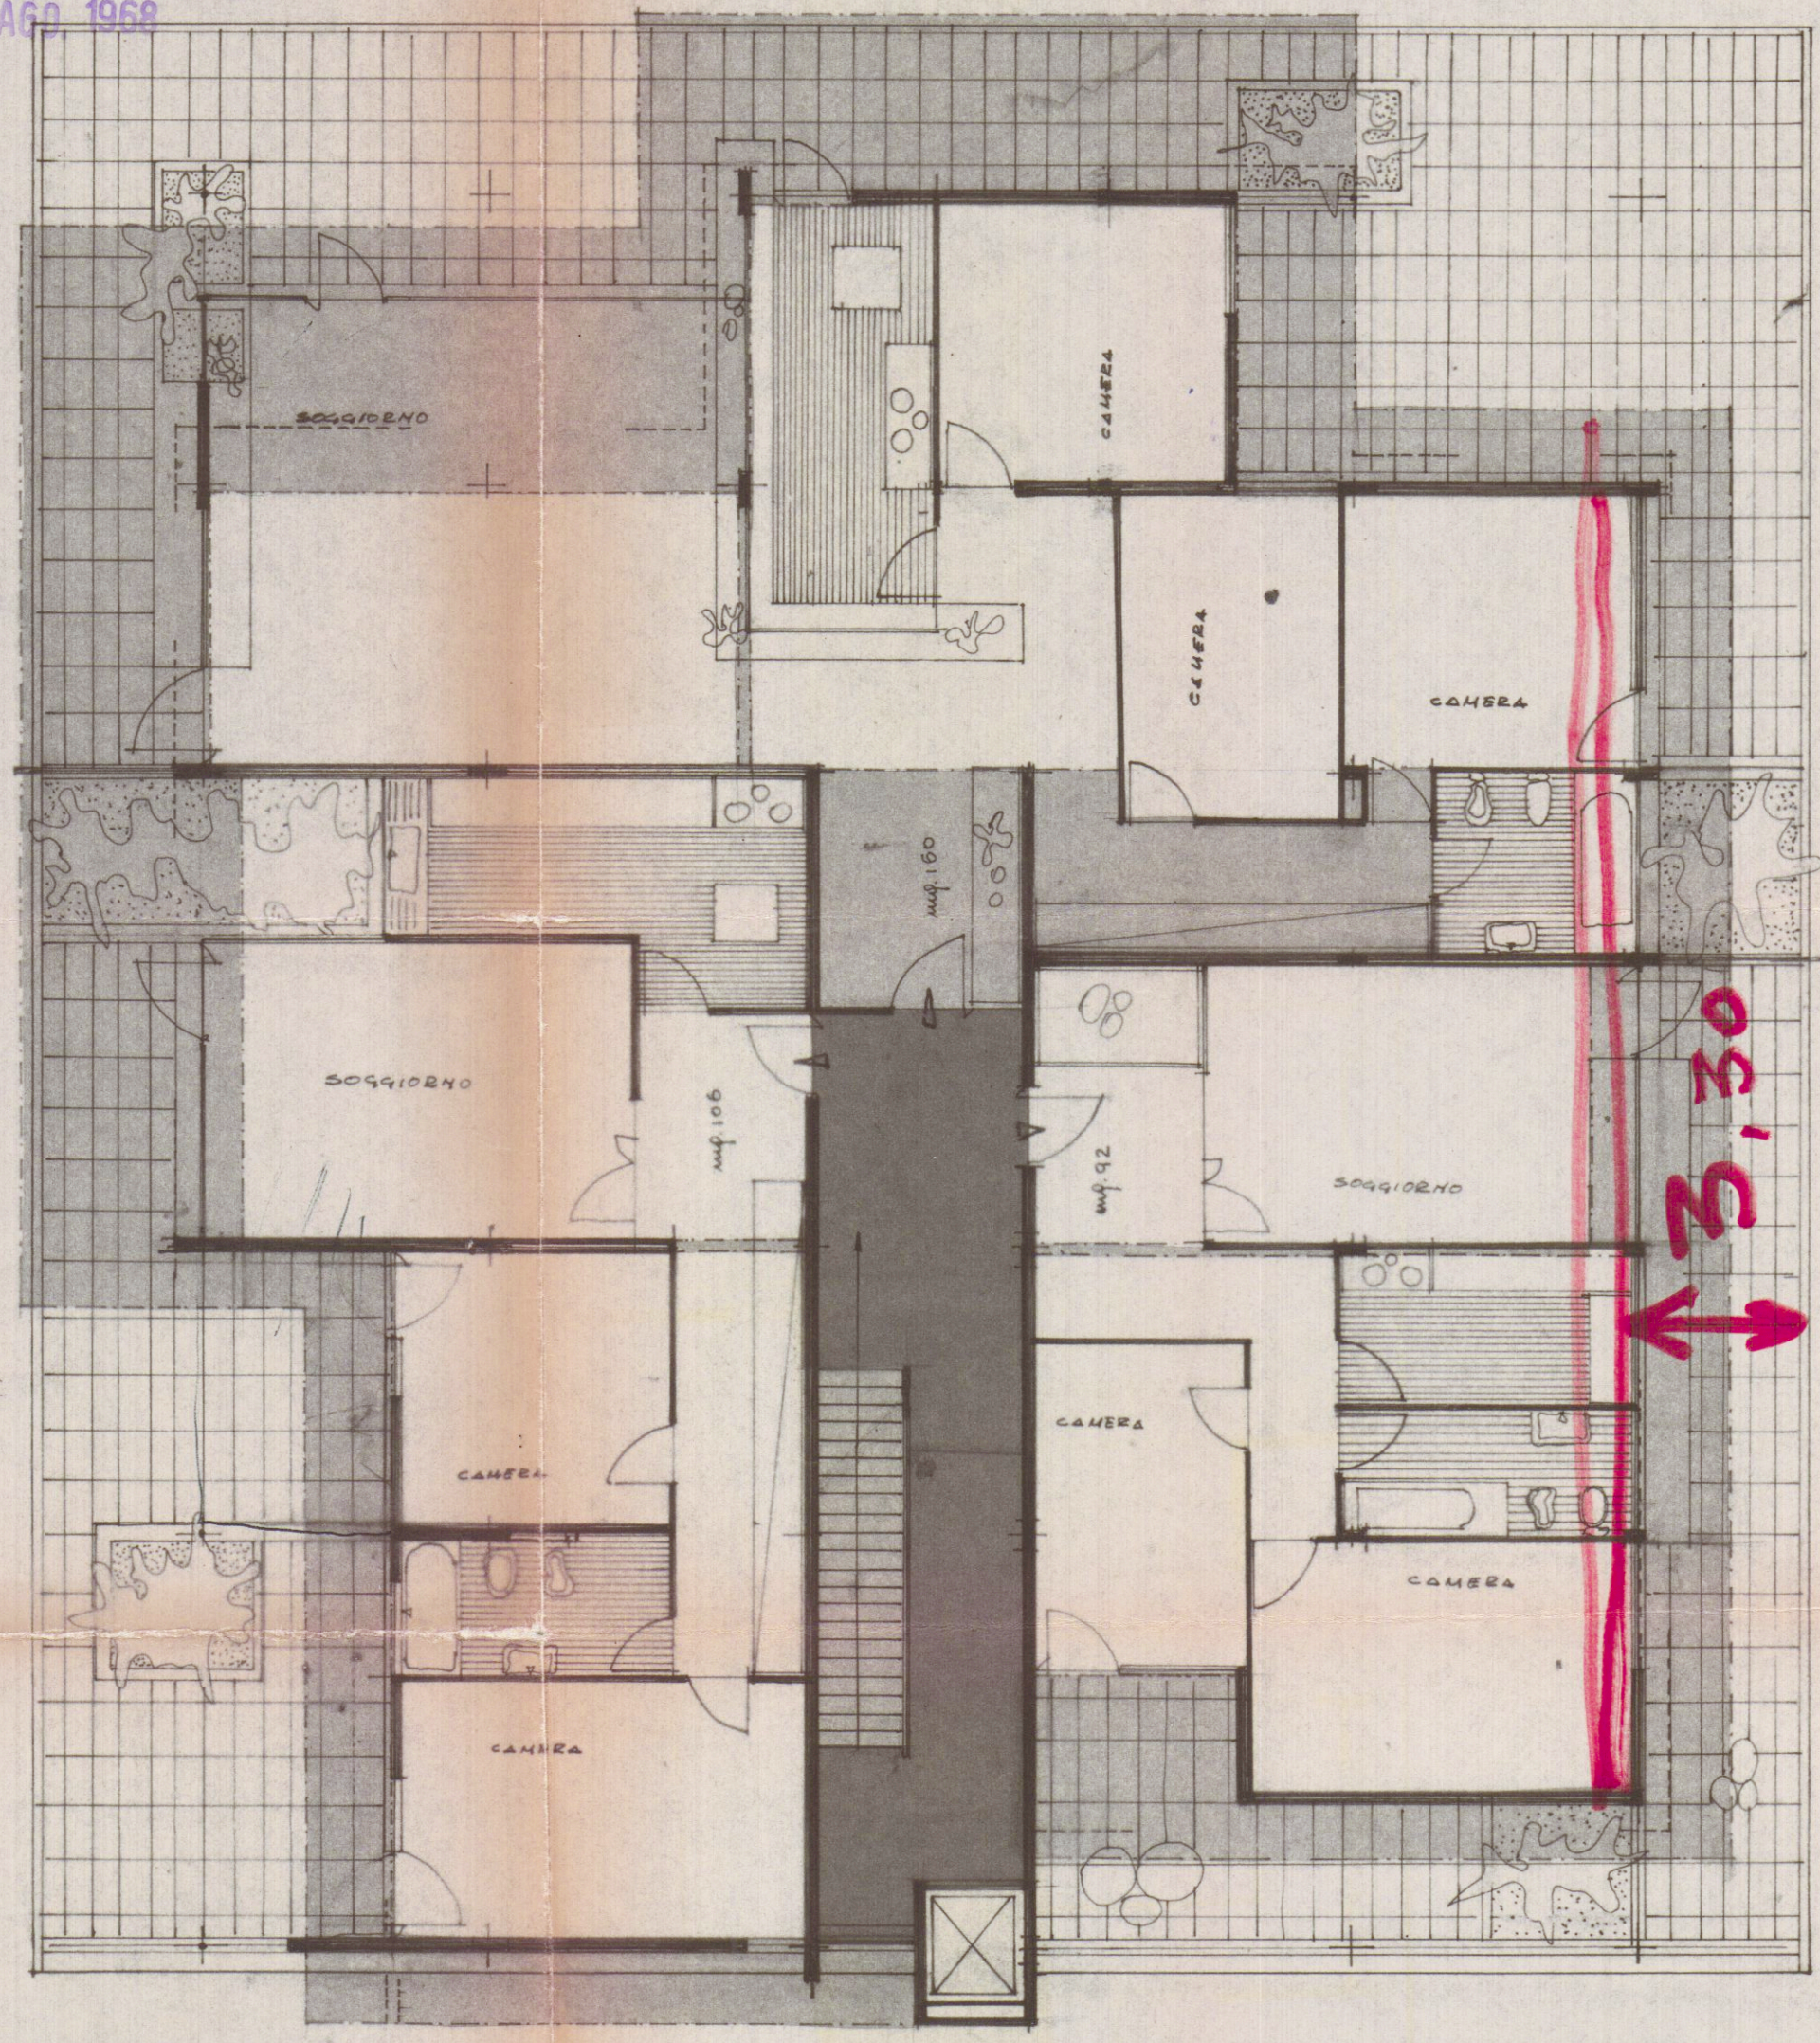

3.00