



AEREOFOTOGRAMMETRIA

SCALA 1:2000

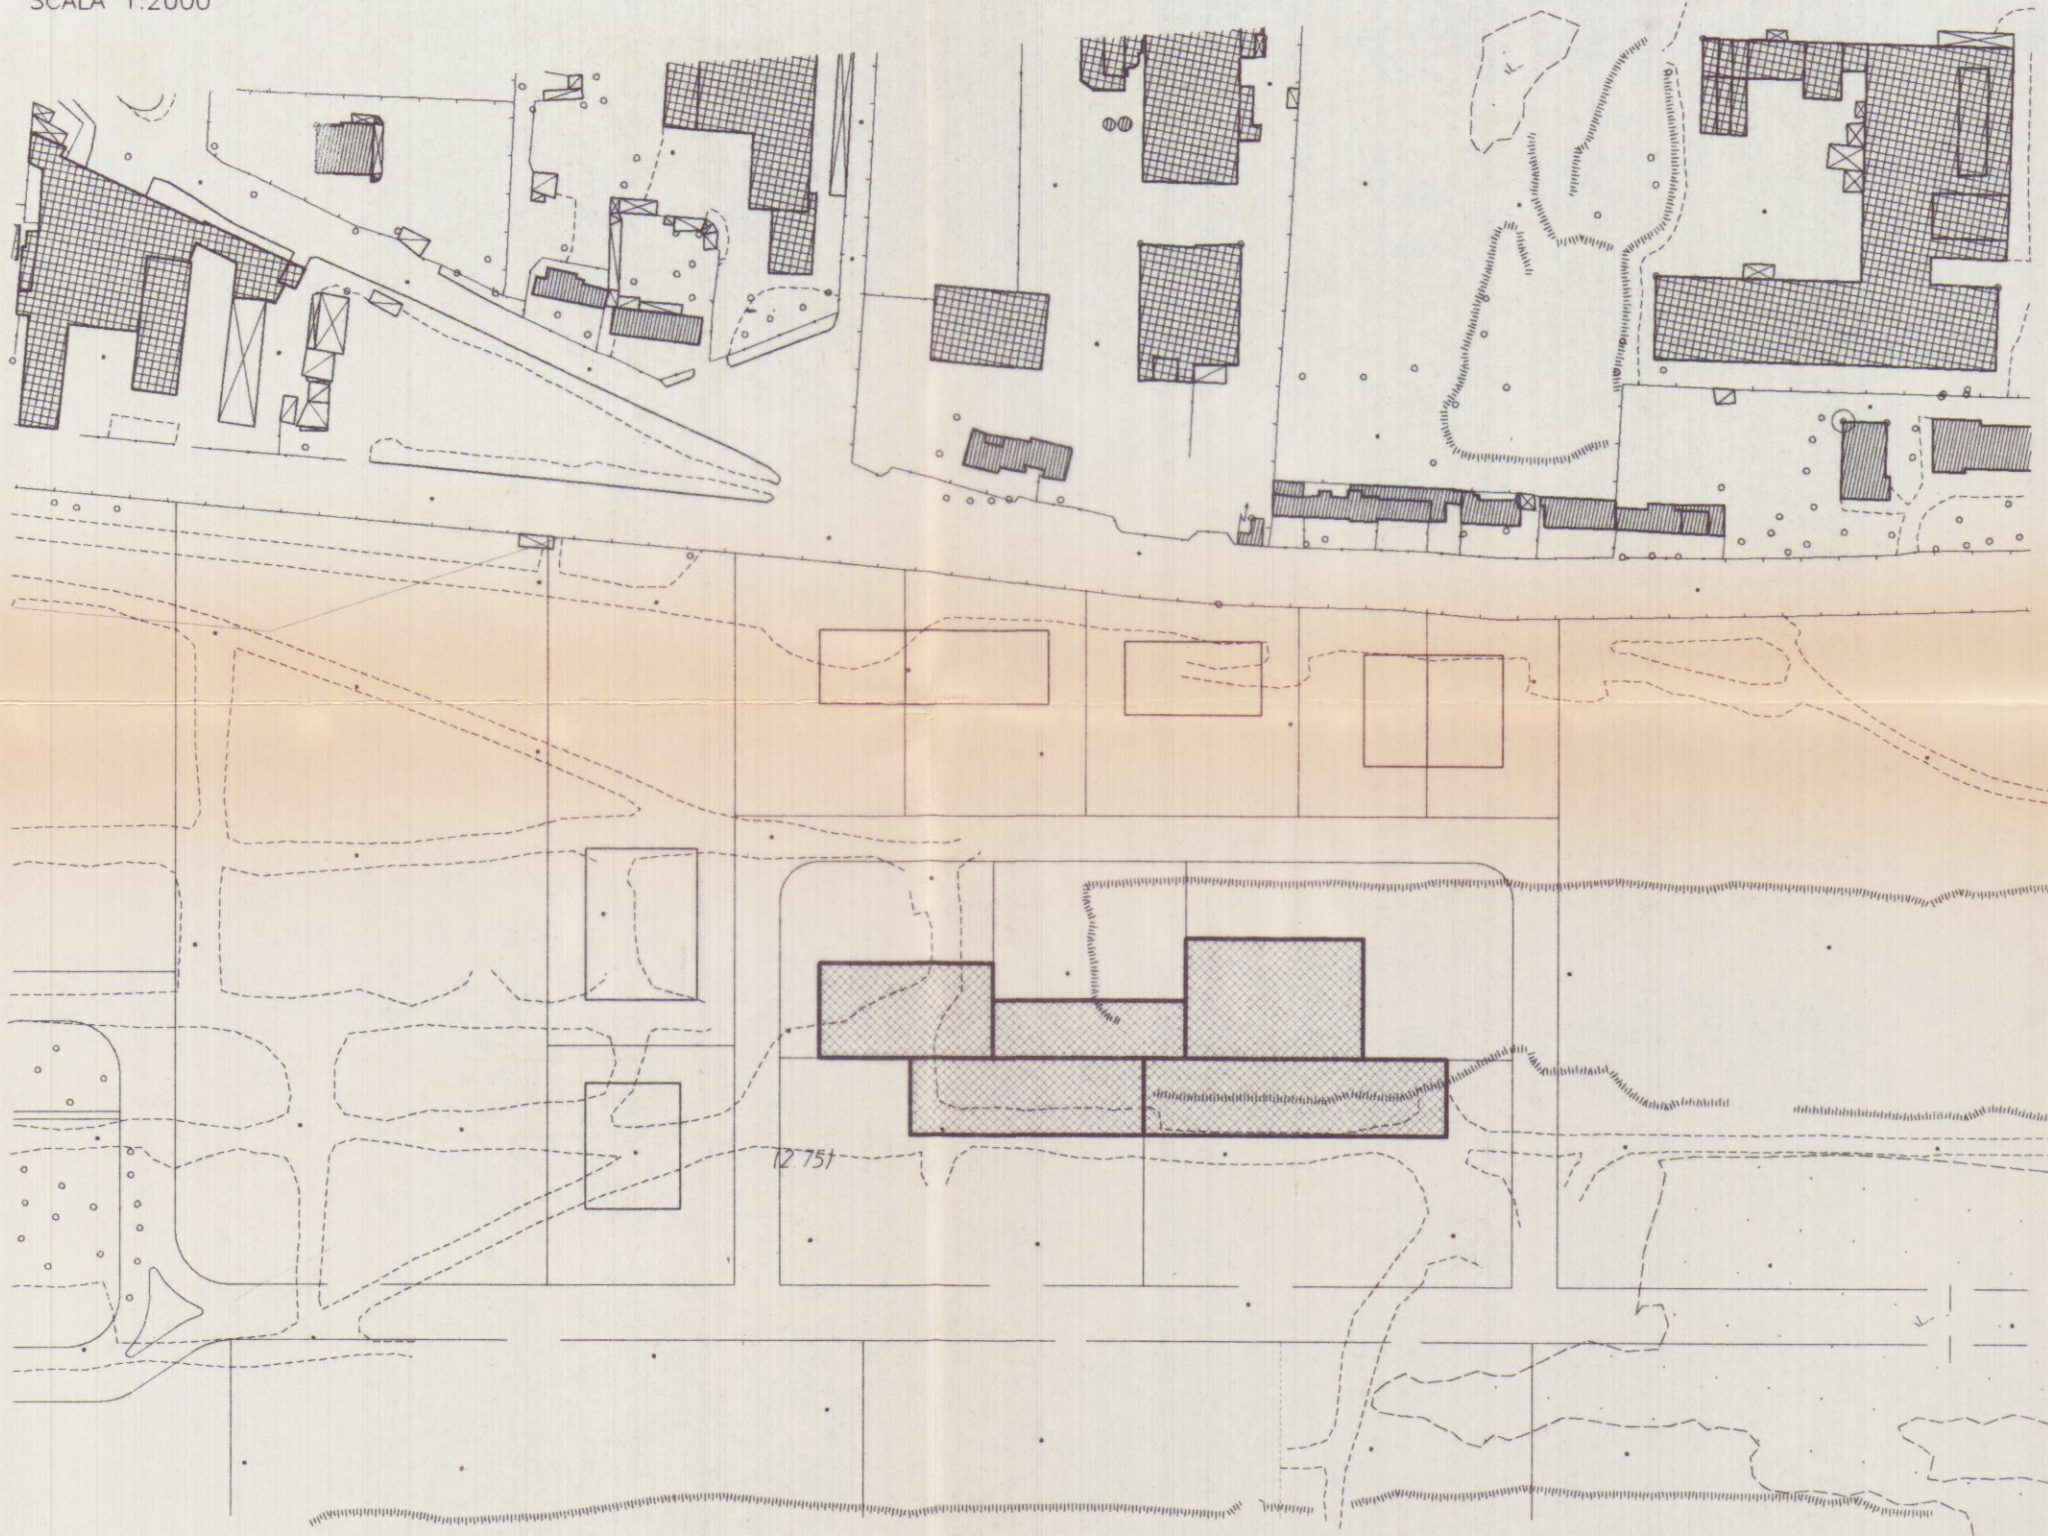


STRALCIO CATASTALE

SCALA 1:2000

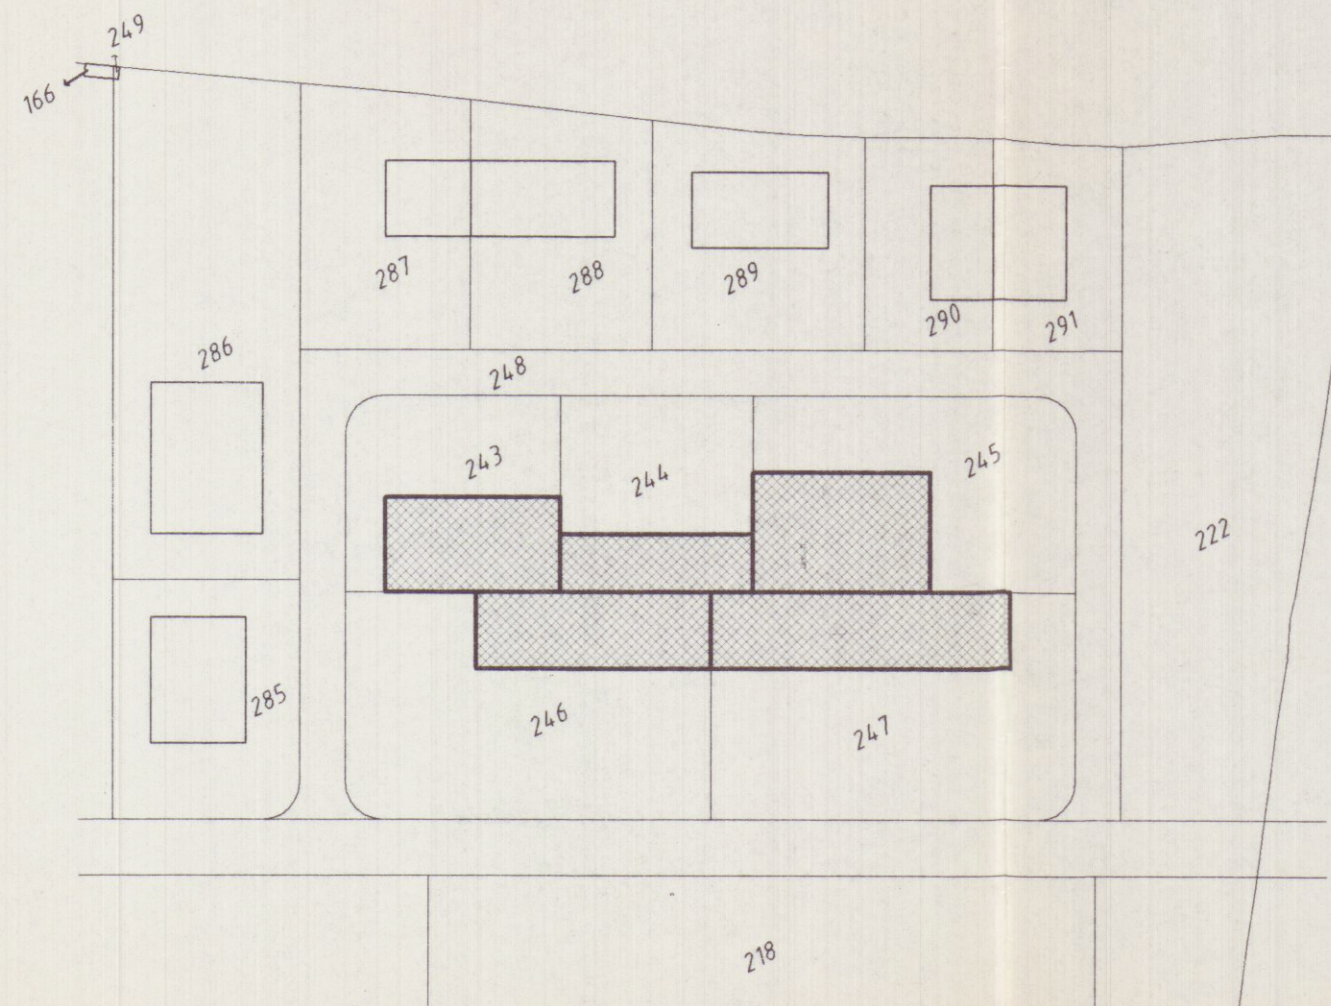

COMUNE DI CARRARA FG. 99 MAPP. 243-244-245-246-247

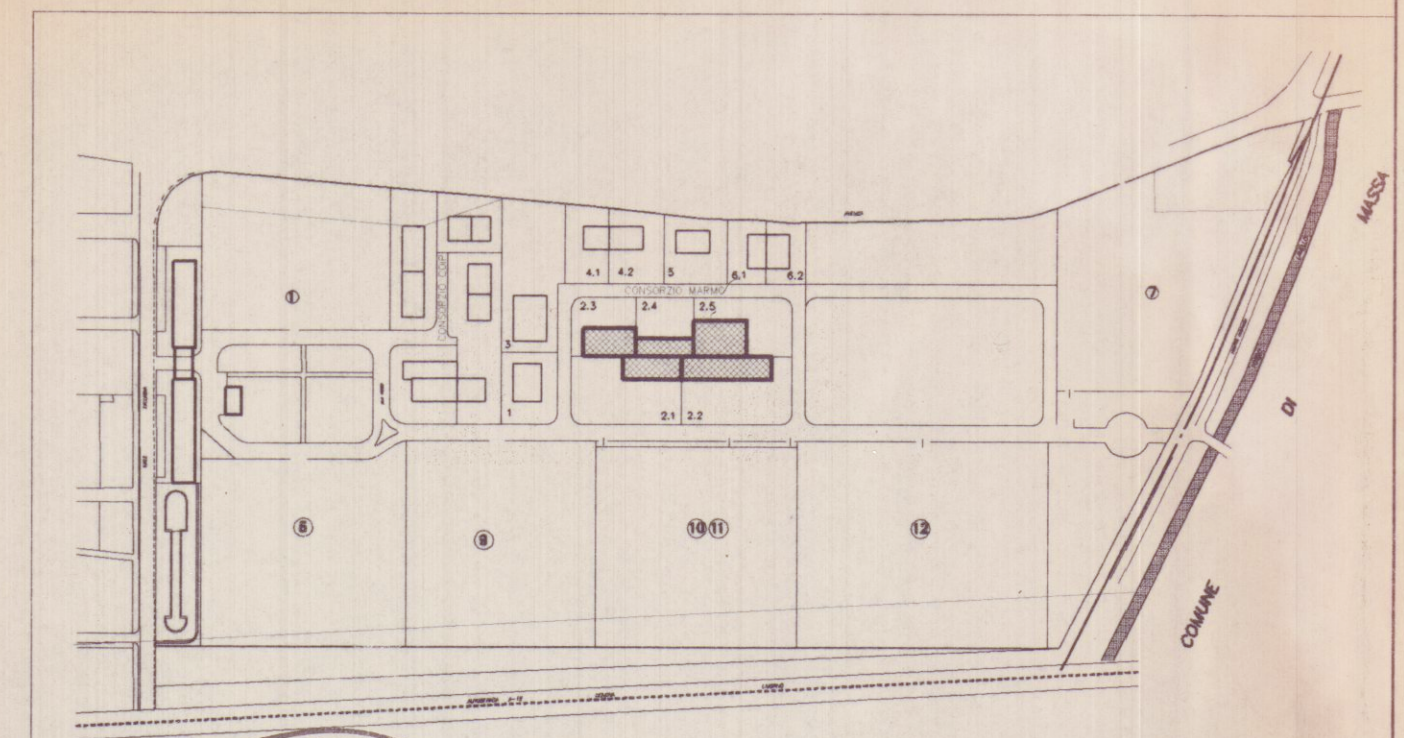

Planimetria di riferimento



PROGETTAZIONE:

Studio FRUZZETTI

COMMITTENTE:

Società Cooperativa Consortile MARMO a.r.l.

REV.	DATE	DESCRIZIONE	DESIGN.	CONTR.	APPROV.
Date	Date	Description	Dwg.	Chk.d	Approv.d
0	20.03.00		PUCCI	G.FRUZZETTI	
PROPRIETÀ:		Società Cooperativa Consortile MARMO a.r.l.			
OGGETTO:		VARIANTE Progetto di capannone industriale Lotto 2			
TITOLO:		CATASTALE - AEREOFOTO			
		REV. 0			