




BENETTI MARIO GEOMETRA

VIALE XX SETTEMBRE 91 LOC STADIO - CARRARA (MS) - TEL 0585 / 841344

COMMITTENTE	SCALA	REVISIONI	DATA	TAVOLA
SIG. ITALO GIANNINI	1: 2000	0	12/03/99	22/07/02
SIG. GIANFRANCO BRAGAZZI	1: 200	1	12/06/99	
	1: 250	2	10/08/99	SOLA
	1: 100	3	09/05/01	
	1: 100	4	22/07/02	
PROGETTO	COMUNE			
Fabbricato di civile abitazione località GILDONA	CARRARA			
Comune di Carrara	FG MP			
	71 162			
	323			
OGGETTO TAVOLA	DISEGNATORE			
STRALCIO CATASTALE - PLANIMETRIA - DISTANZE DAI CONFINI	E			
RECINZIONE FRONTE STRADA (PIANTA - PROSPETTO E SEZIONI)				
SCHEMA IMPIANTO FOGNATURE	VECTORWORKS			

note
RIF. CONCESSIONE EDILIZIA n° 42/01
APPROVATO
VARIANTE


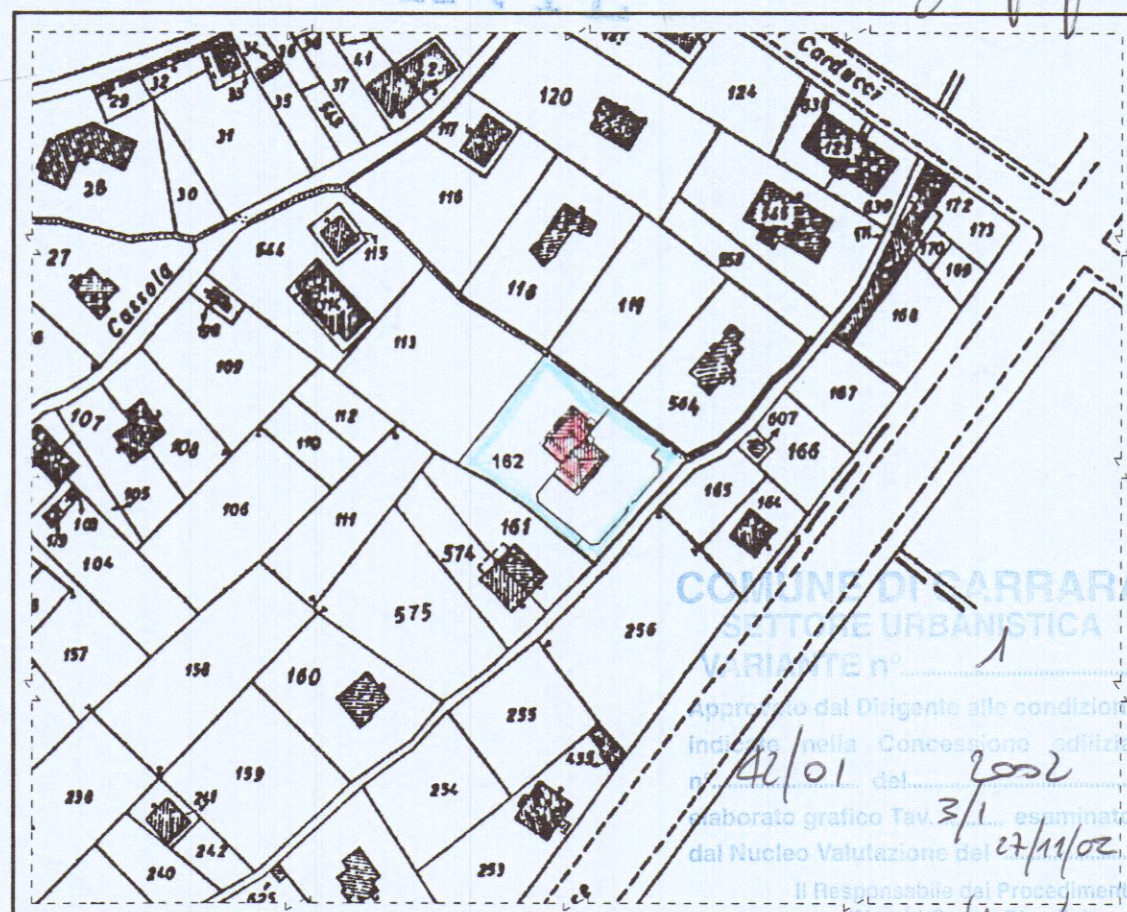


STRALCIO CATASTALE CONFORME 1:2000



COMUNE
CARRARA

FOGLIO
71


MAPPALI
162
323

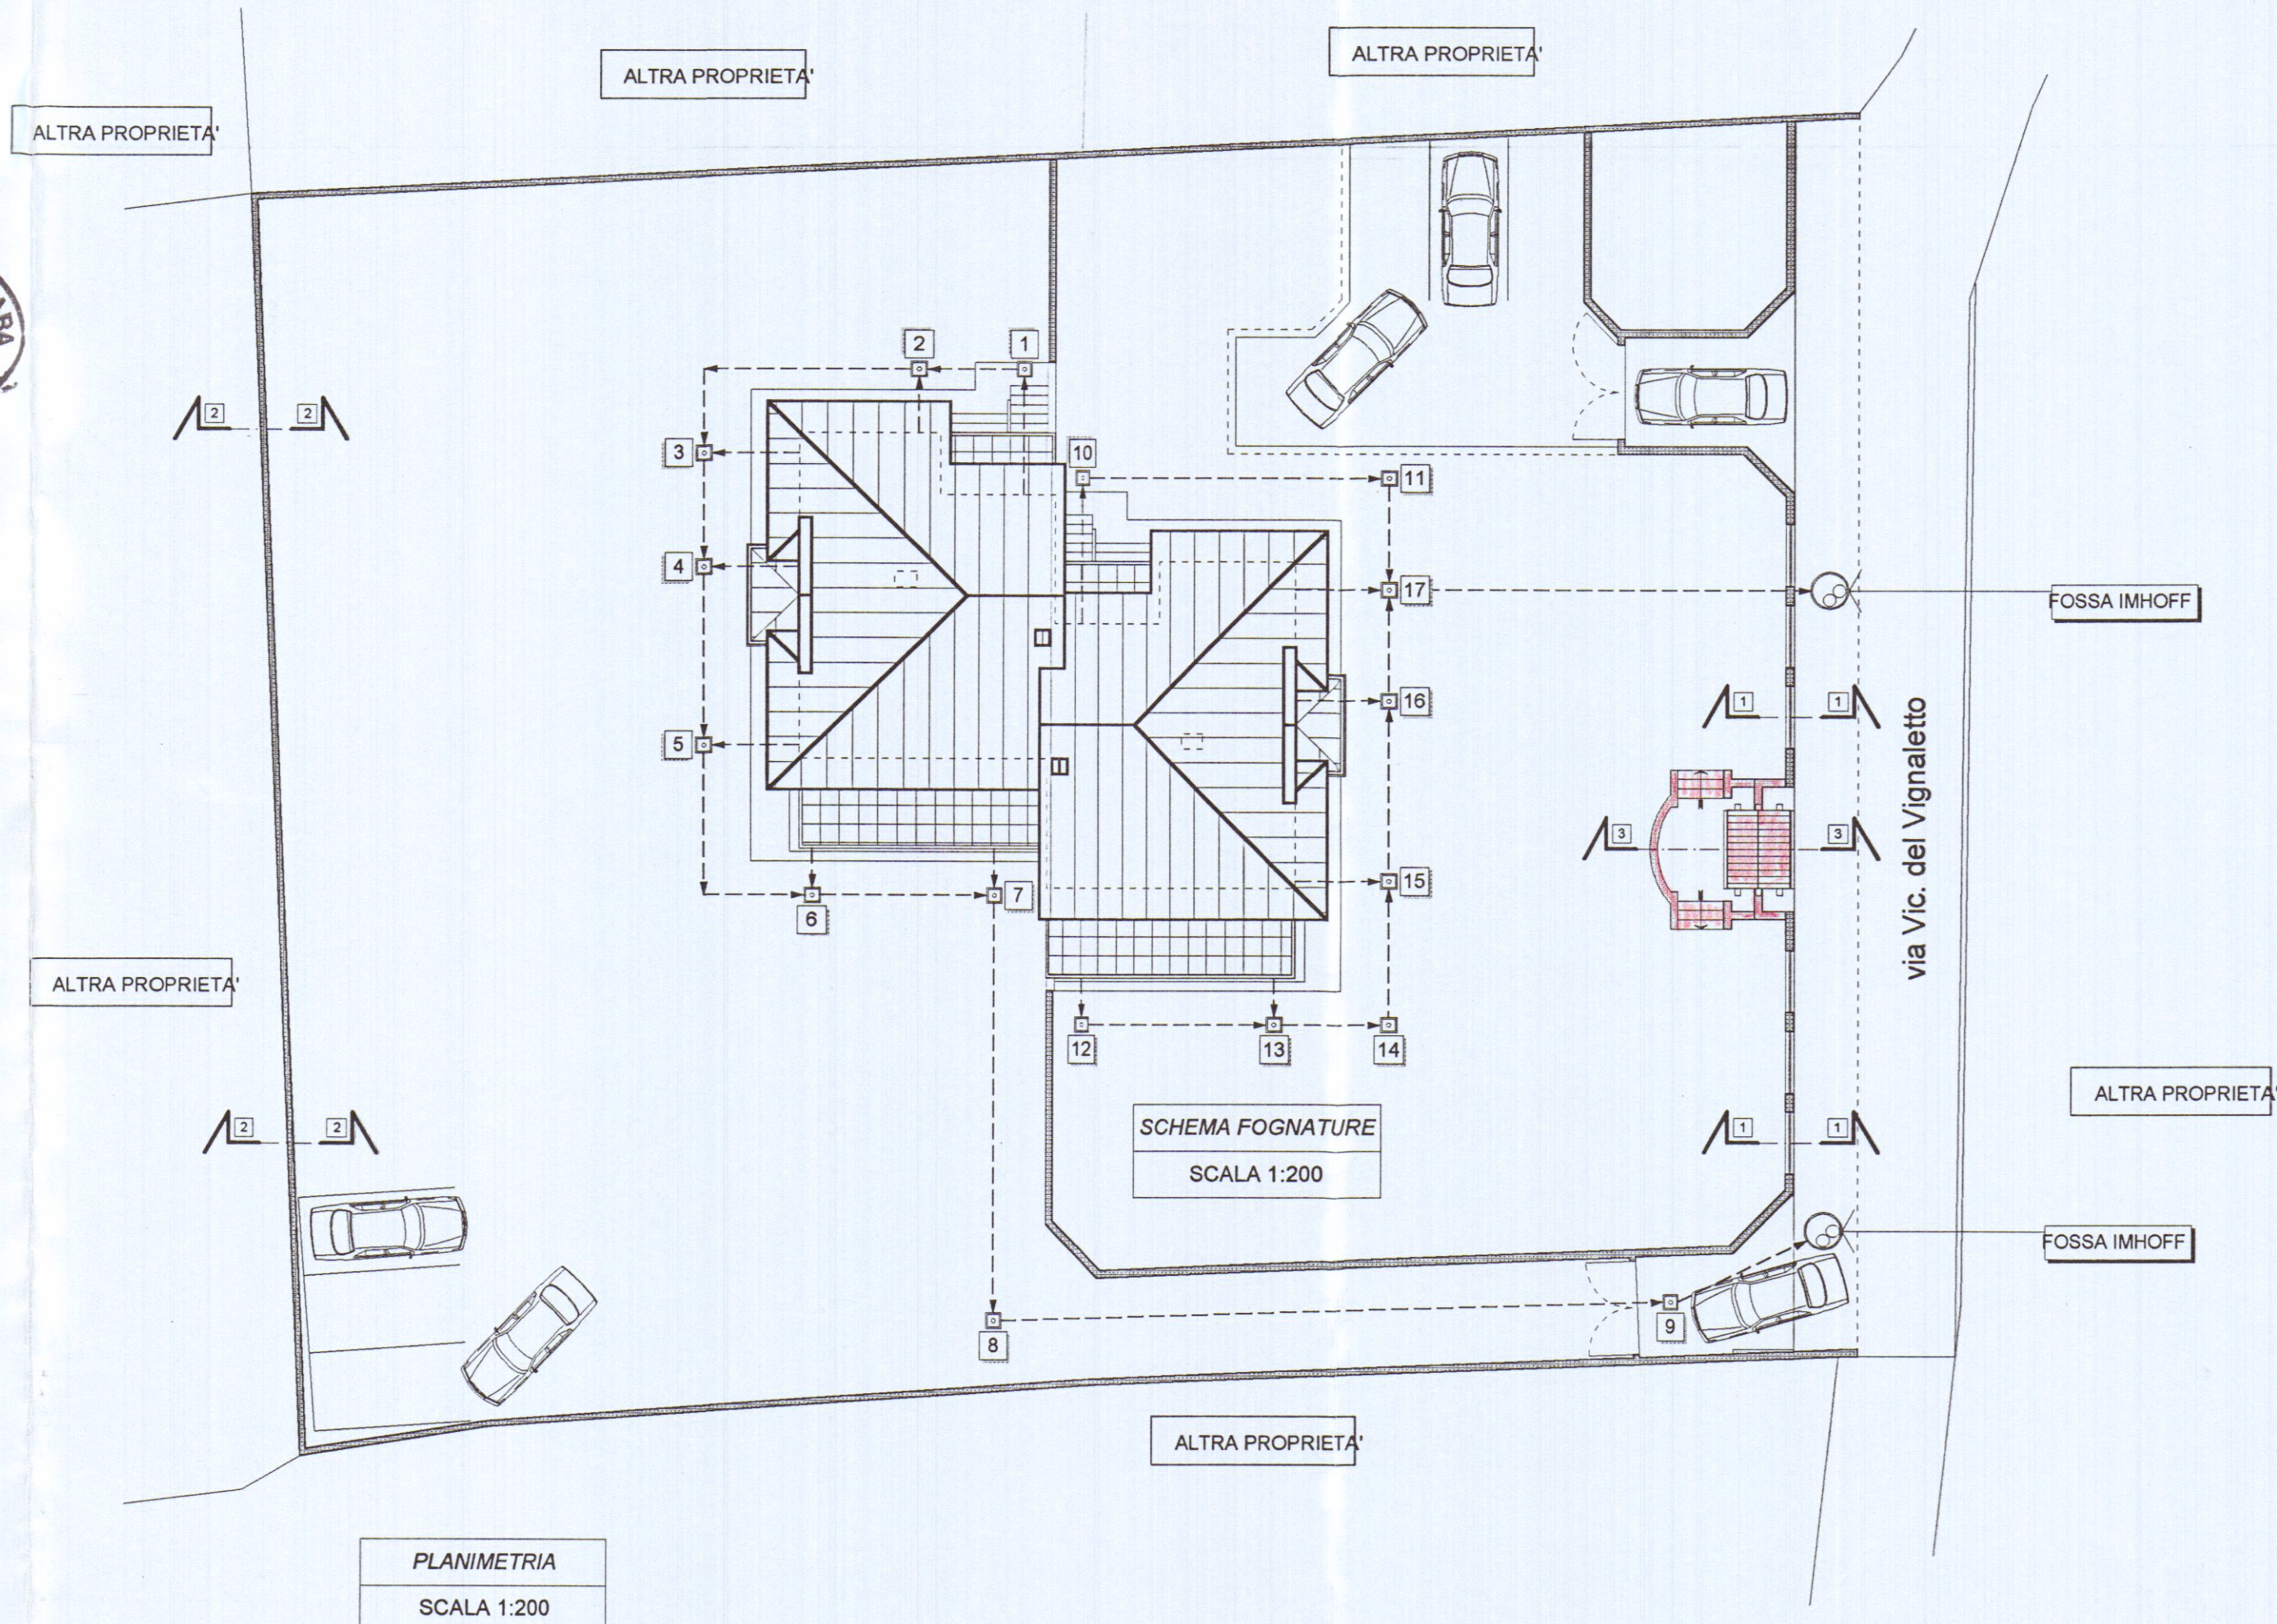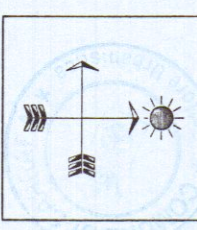

PLANIMETRIA
SCALA 1:200

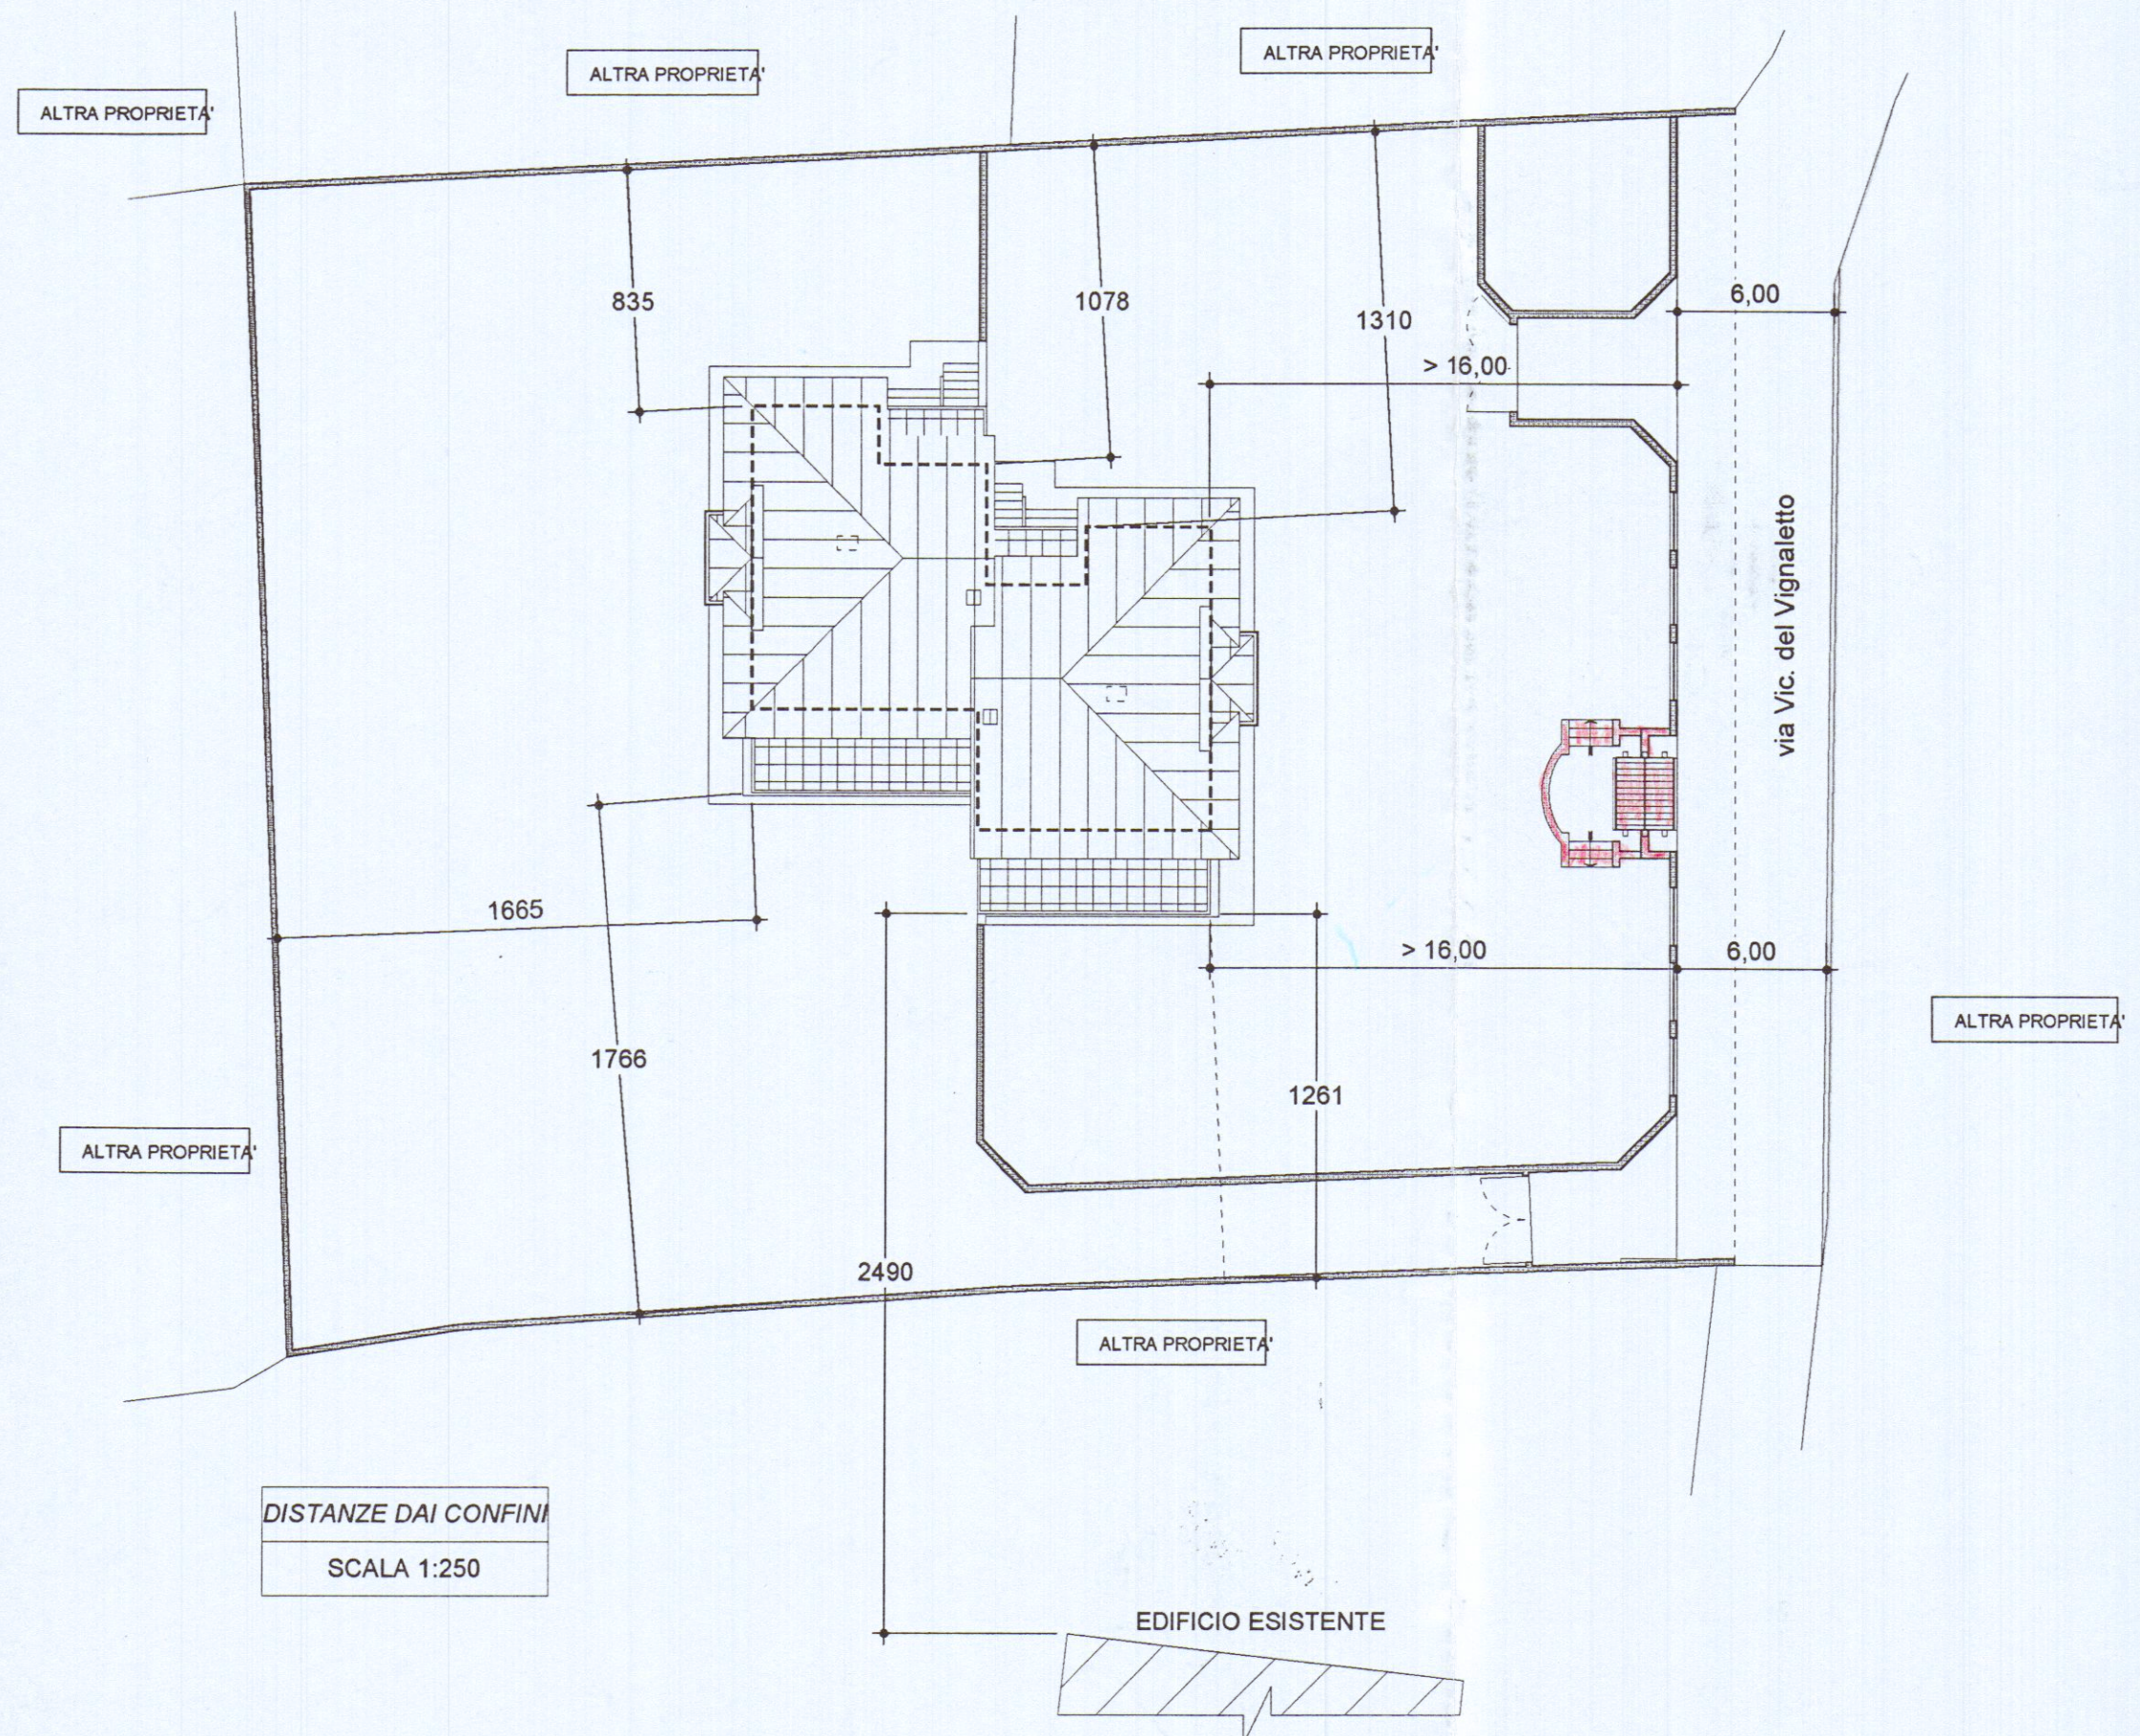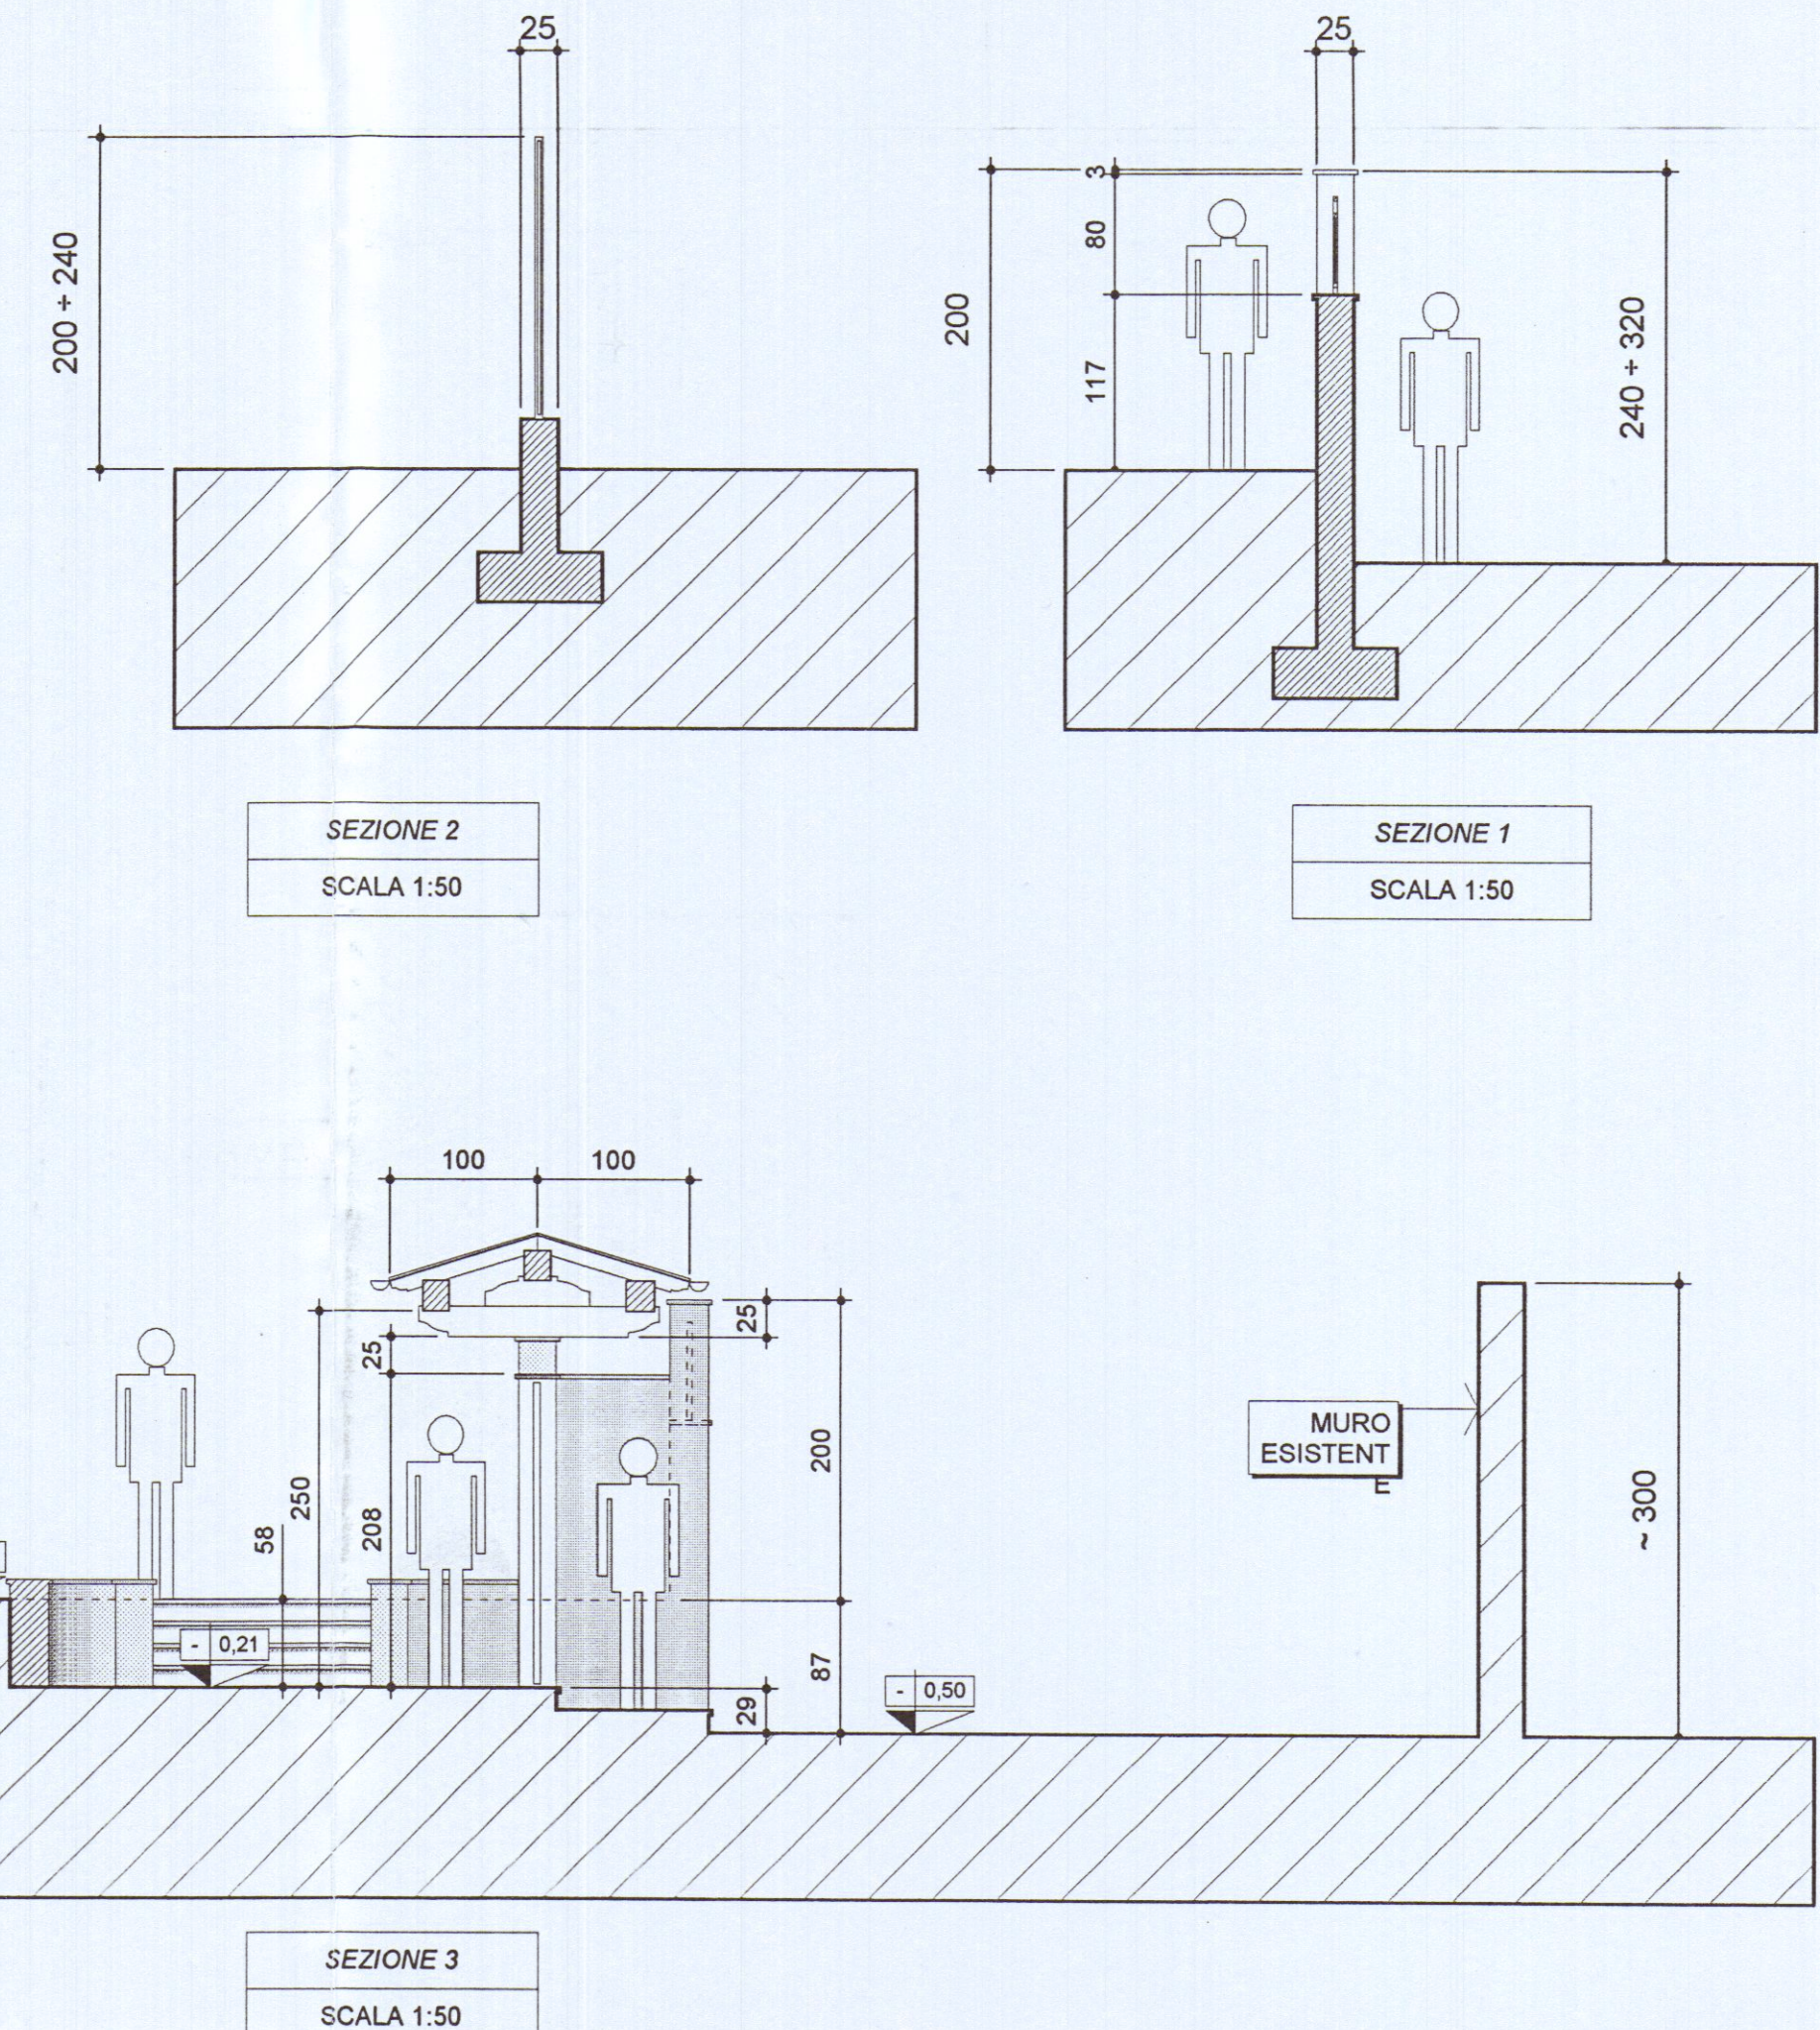

DISTANZE DAI CONFINI
SCALA 1:250

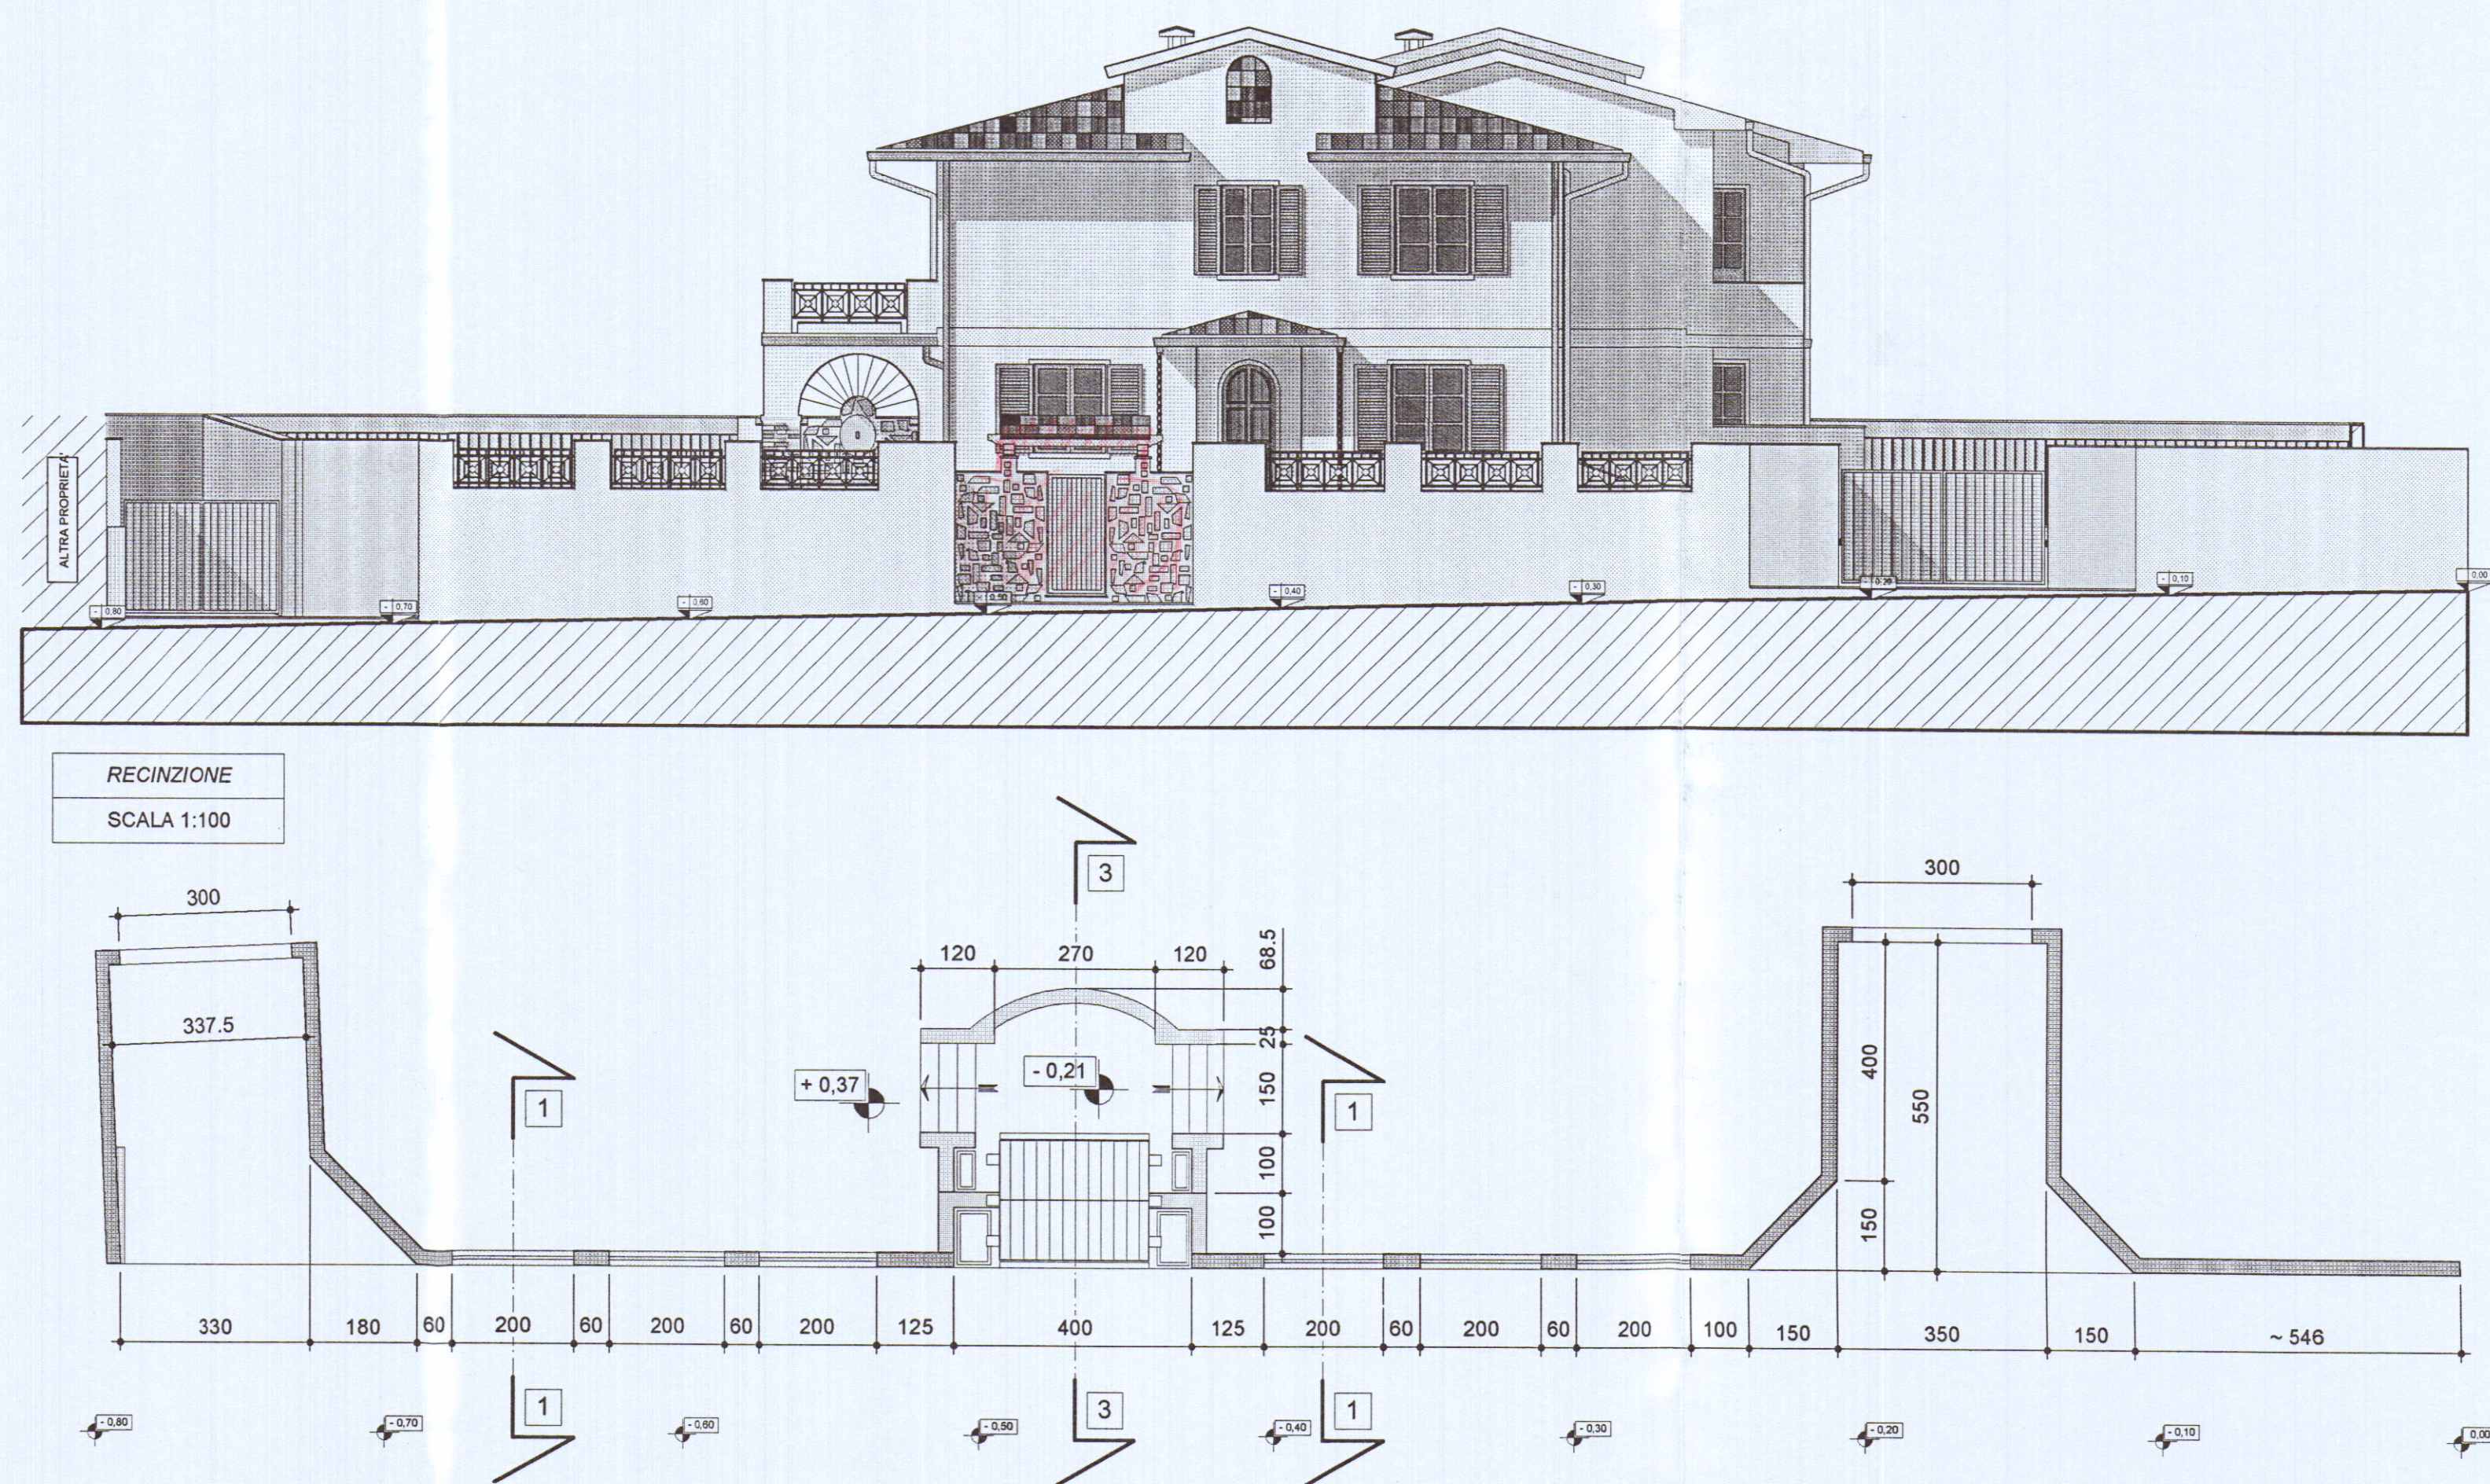

RECINZIONE
SCALA 1:100