



GIANFRANCHI e MARTELLI Associati
54036 Marina di Carrara - Via Venezia, 18a
 Tel. (0585) 632667 - Fax (0585) 632667
 P. IVA 00474950458

3

COMMITT. **BARATTINI GINO**
BABBINI DANIELA

OGGETTO
PROGETTO PER LA COSTRUZIONE DI PORTICO E MODIFICHE IN FABBRICATO AD USO CIVILE ABITAZIONE

DATA
30.01.91

ESTREMI CATAST
Fg. 17
quad. 199

LOC.: BONASSOLA VIA ACQUAFEDRA

DETT. **PROGETTO - PROSPETTI -** **1:100**



SOLUZIONE
APPROVATO

Approvato dal Sindaco alle condizioni
 Indicate nella Concessione Edilizia
 N. 87 del **17 MAR. 1992**
 IL DIRIGENTE DI DIPARTIMENTO
 (Arch. Claudio Vazziani)




PROSPETTO SUD OVEST

PROSPETTO SUD EST

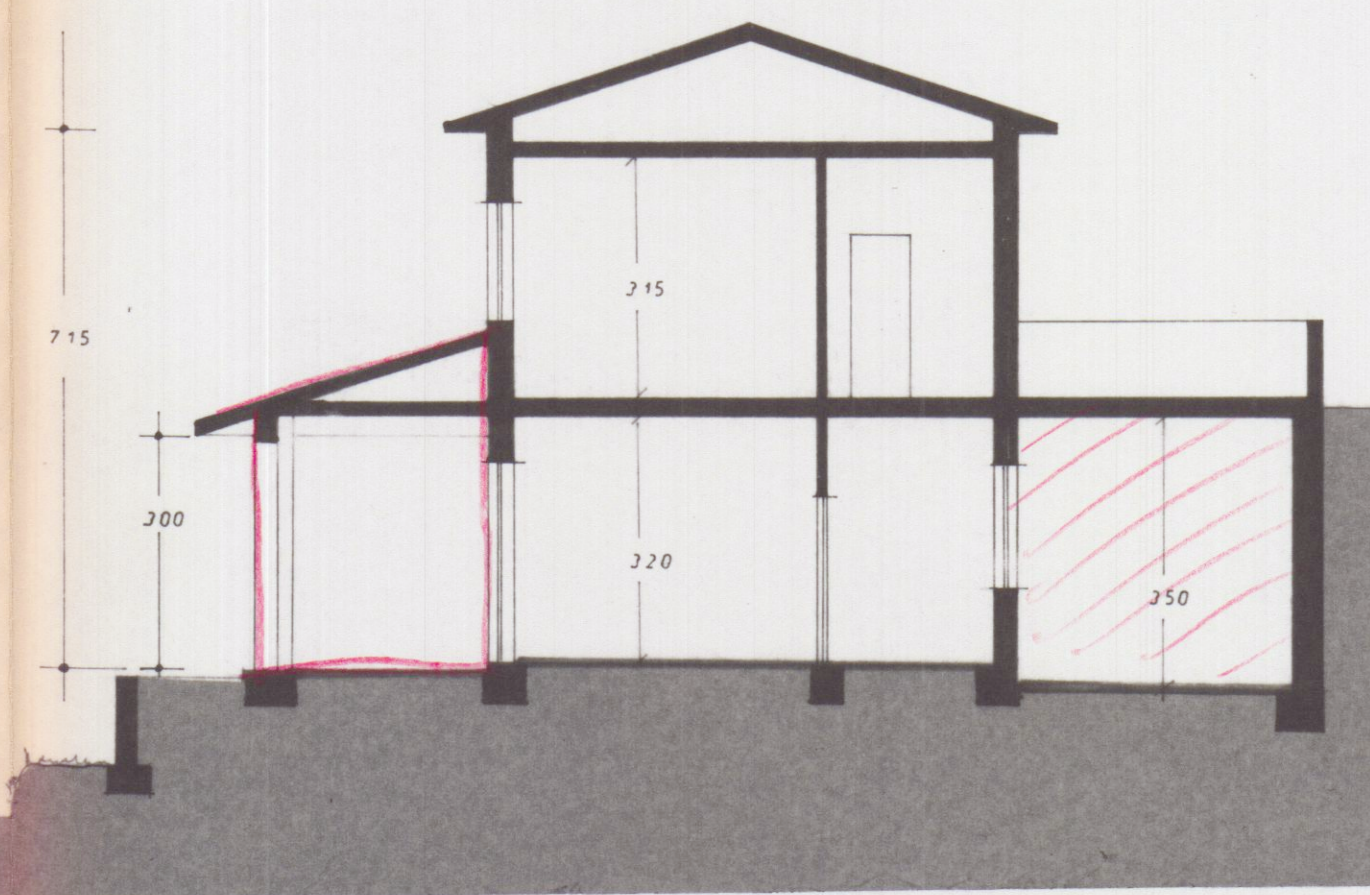


SEZIONE A-A'

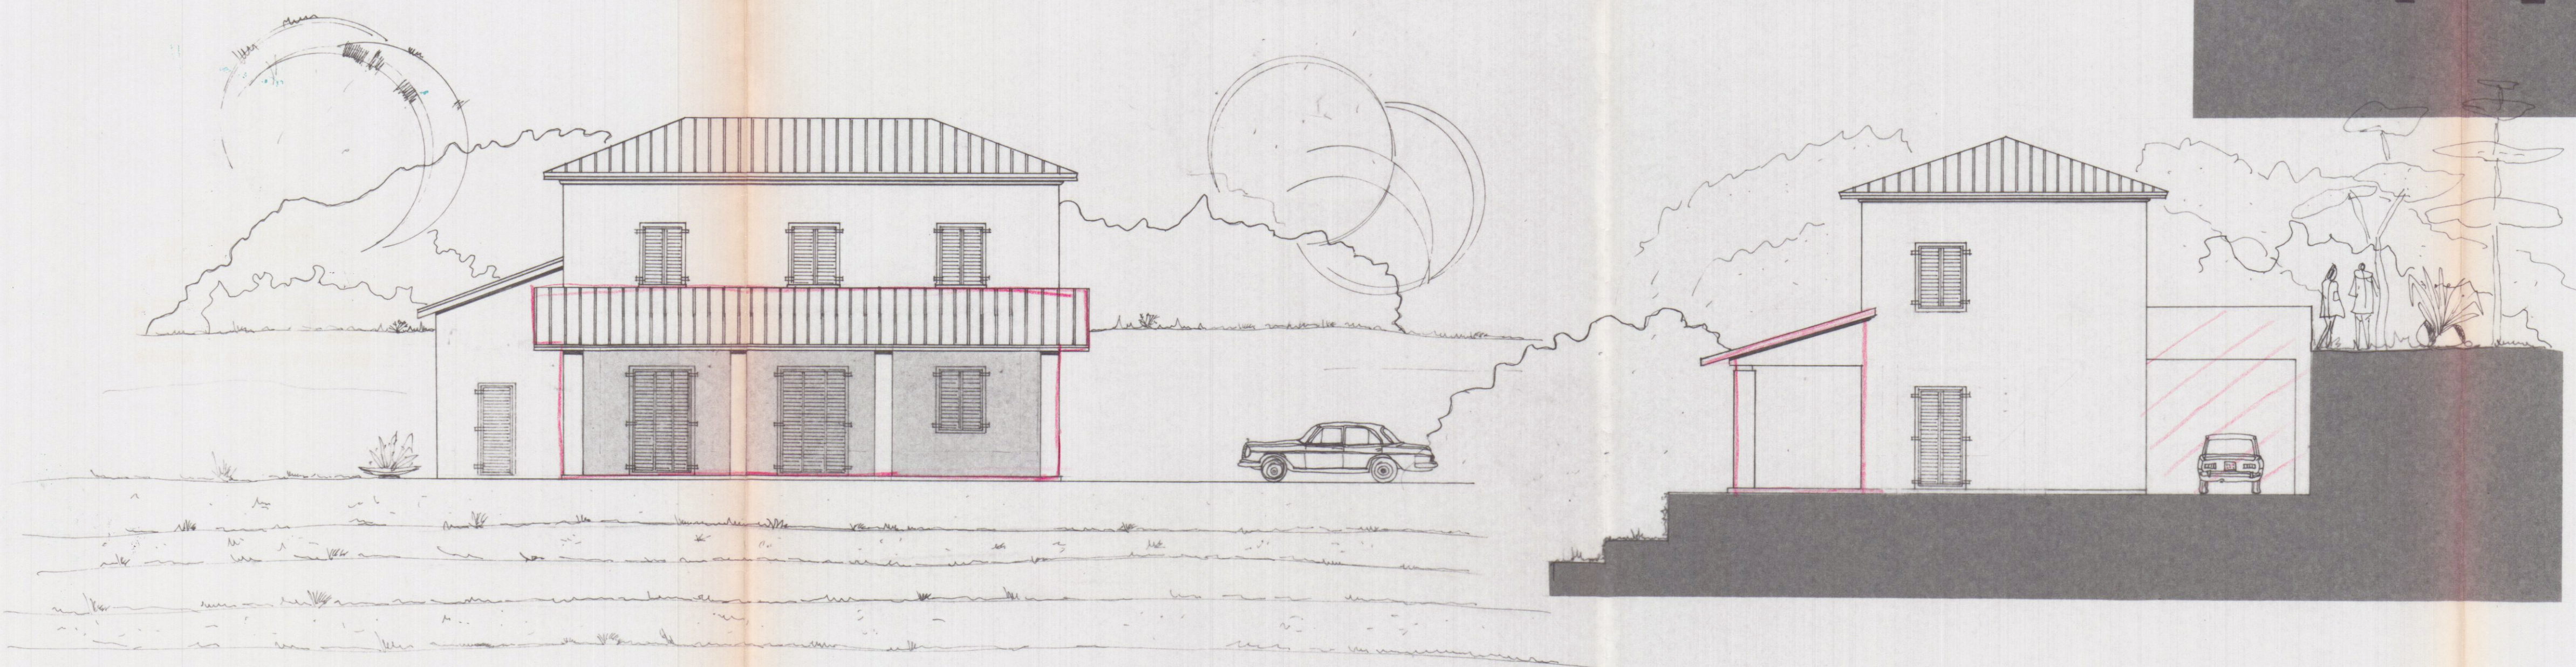

PROSPETTO NORD EST

PROSPETTO NORD OVEST

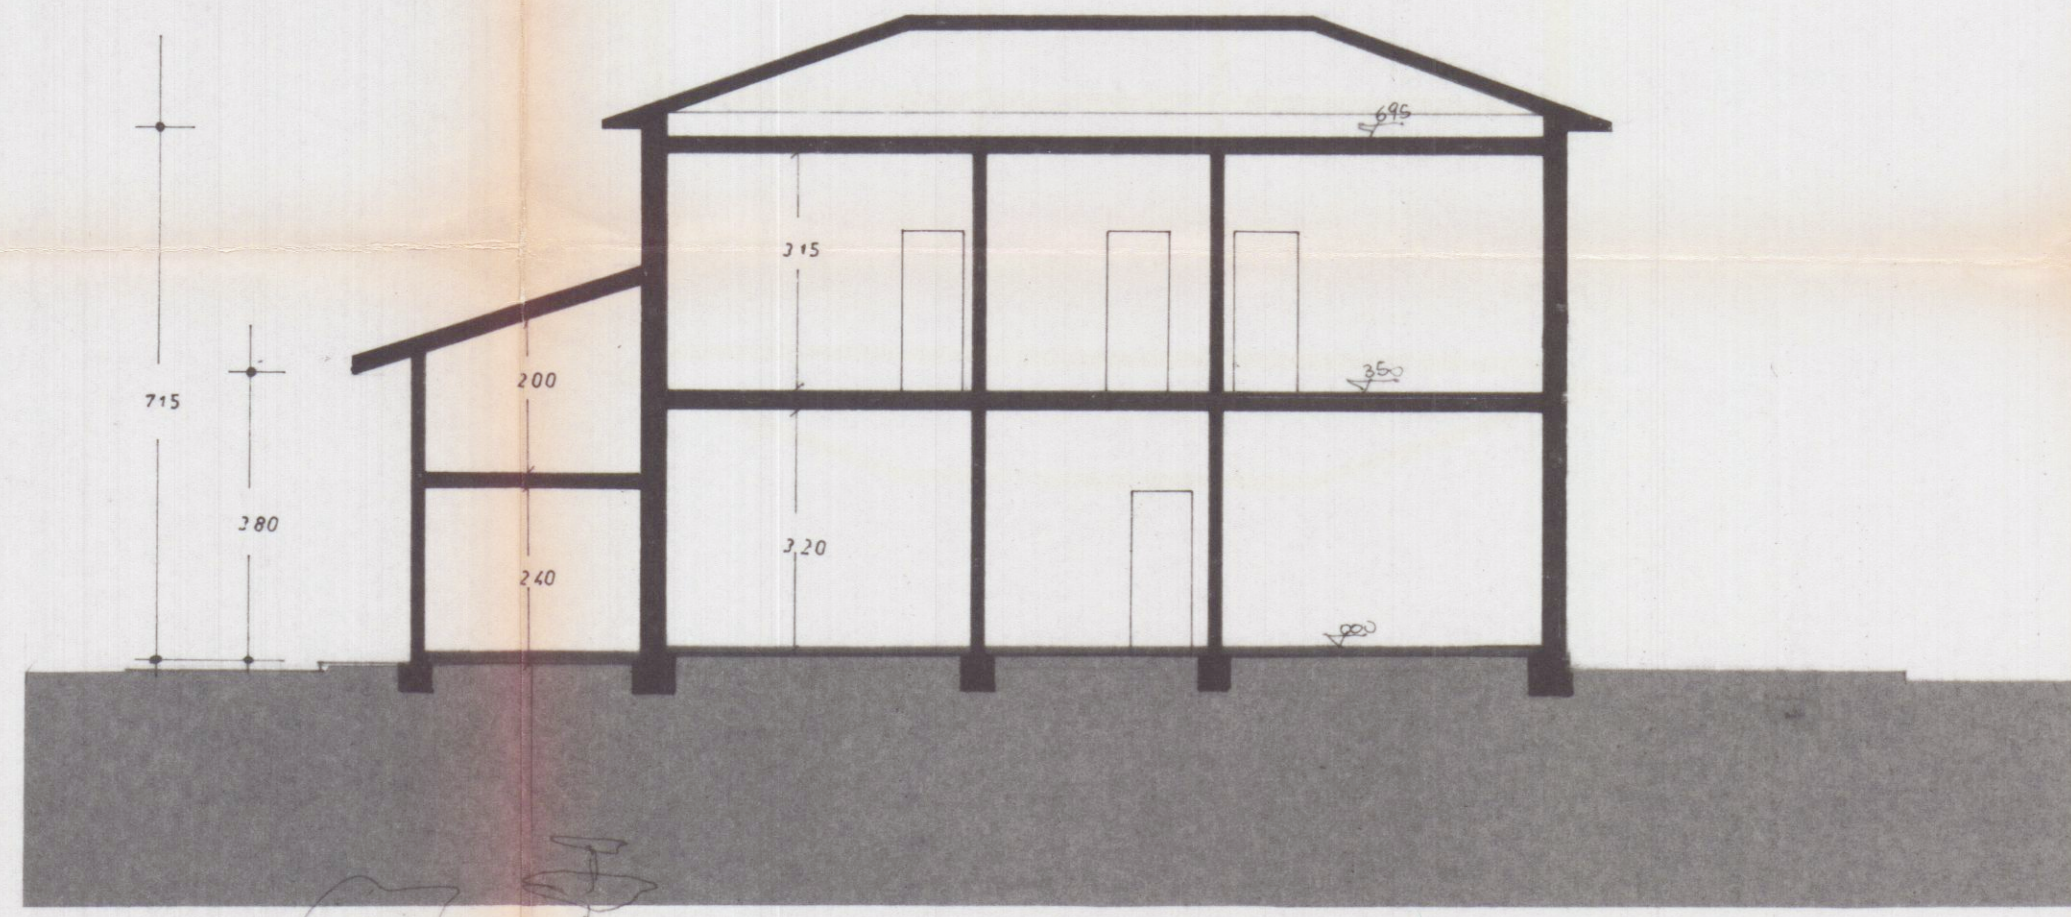

SEZIONE B-B'