



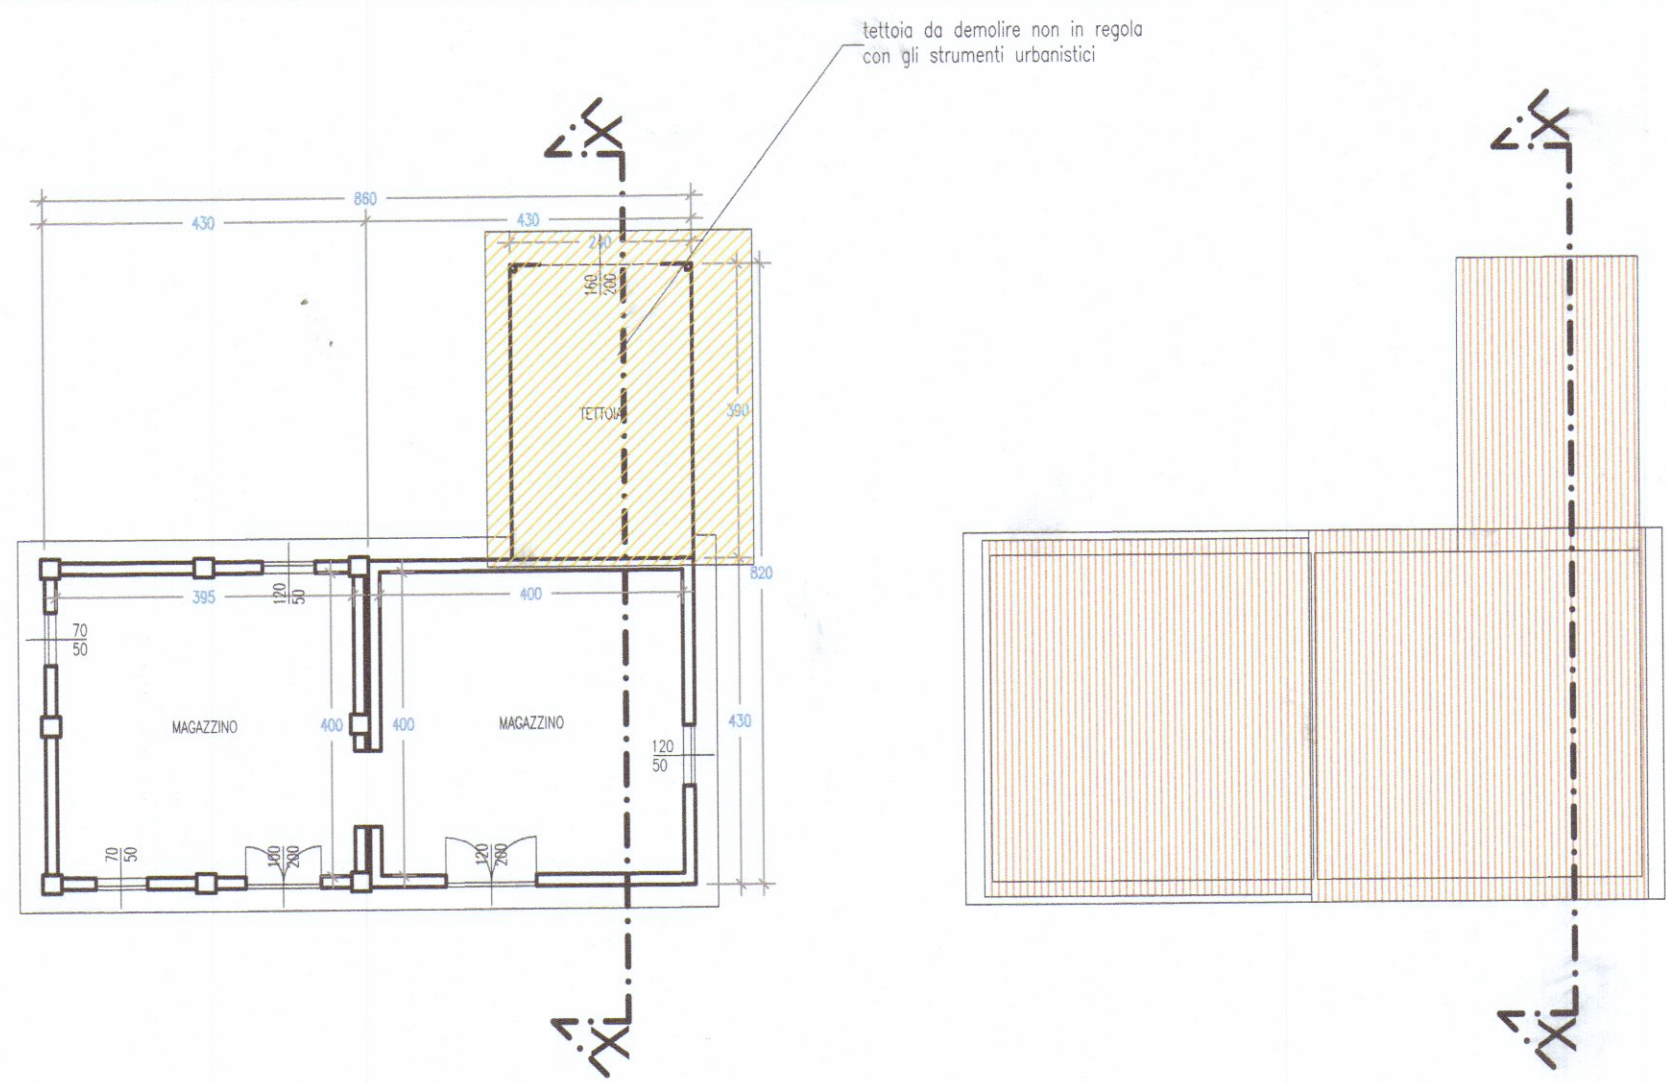


PIANO TERRA

PIANO TERRA

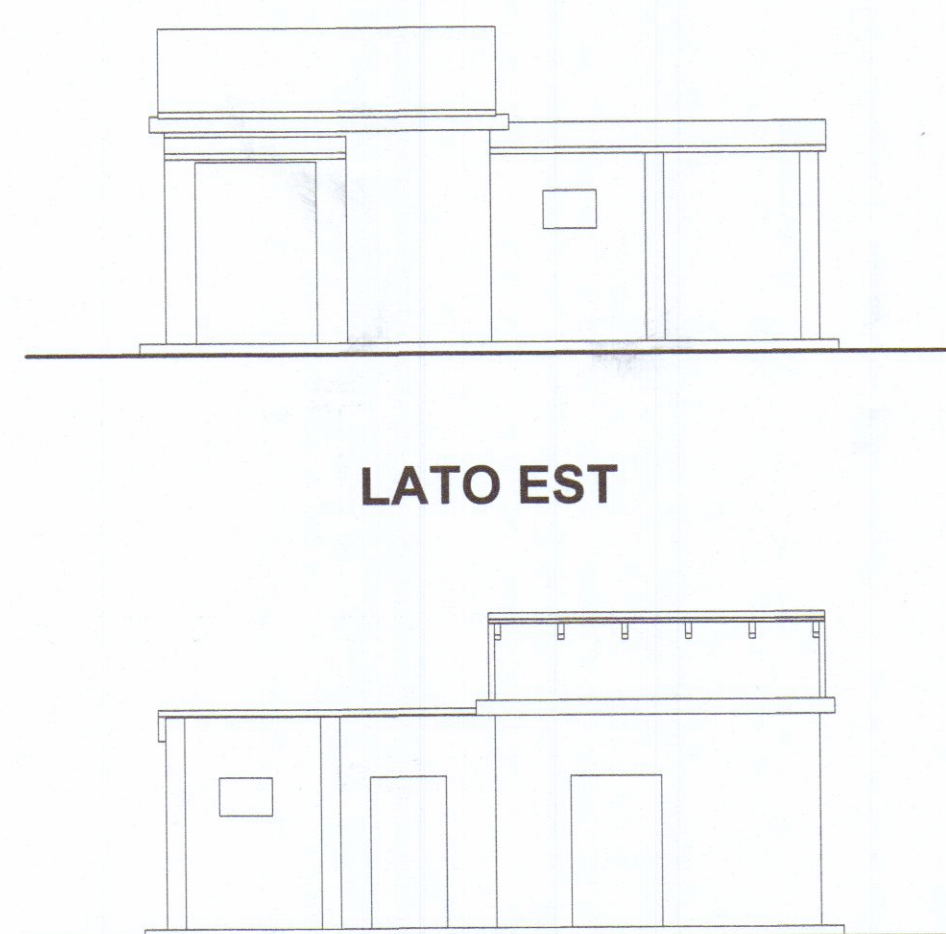


LATO EST

LATO OVEST

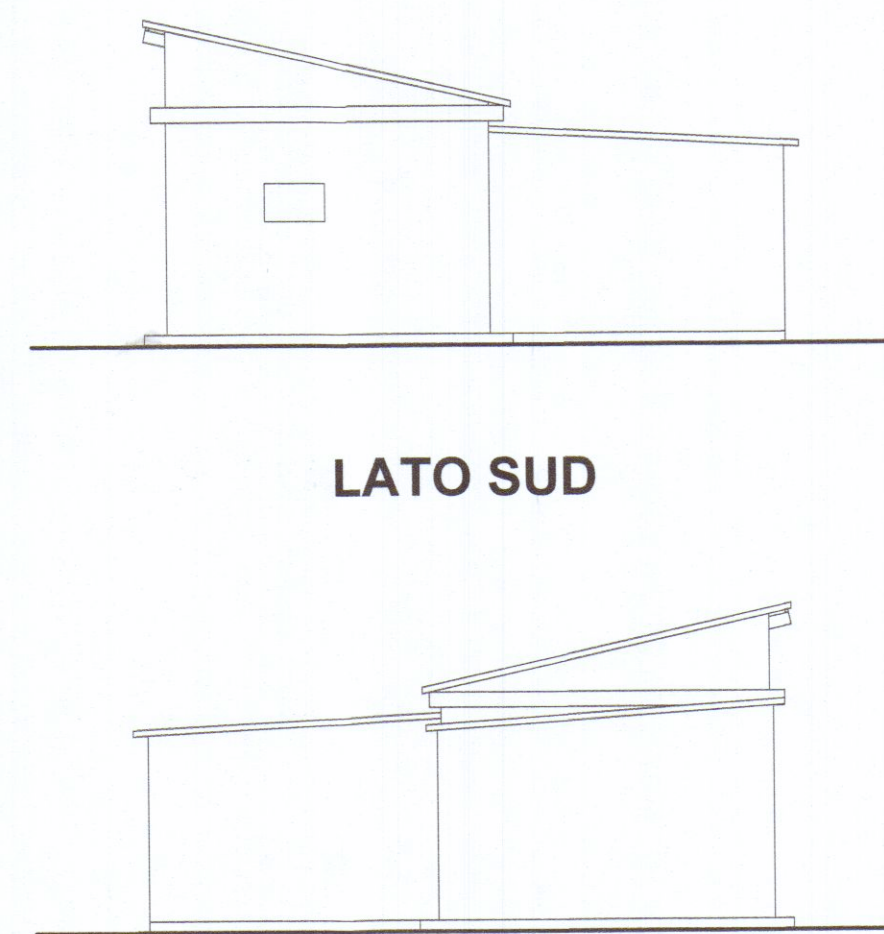


LATO SUD


LATO NORD

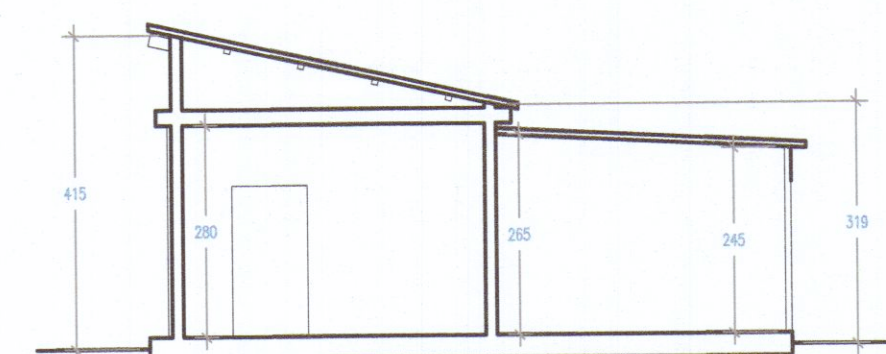

SEZIONE X-X

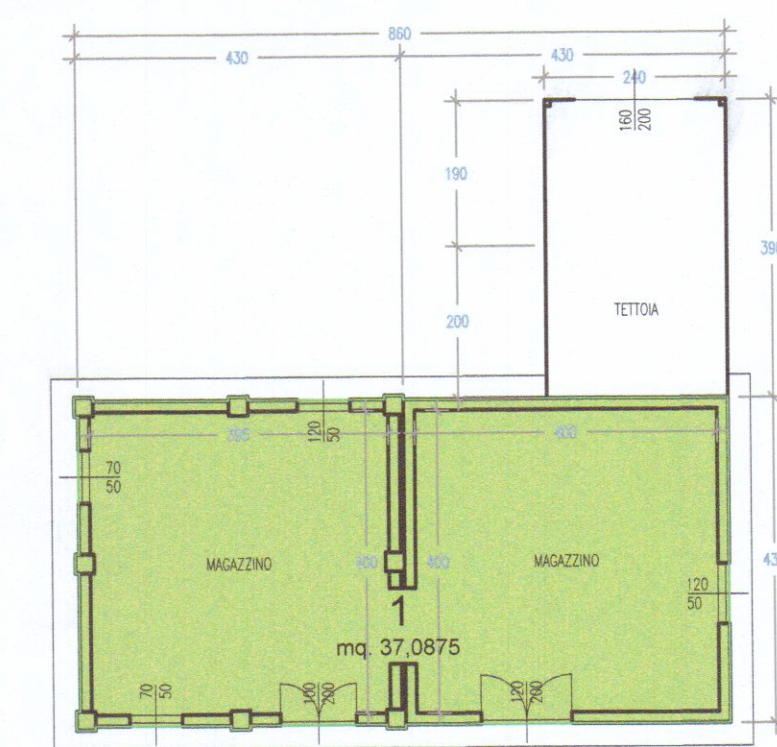

SUL Totale Stato Attuale = mq. 37,0875
ESISTENTE_PIANO TERRA

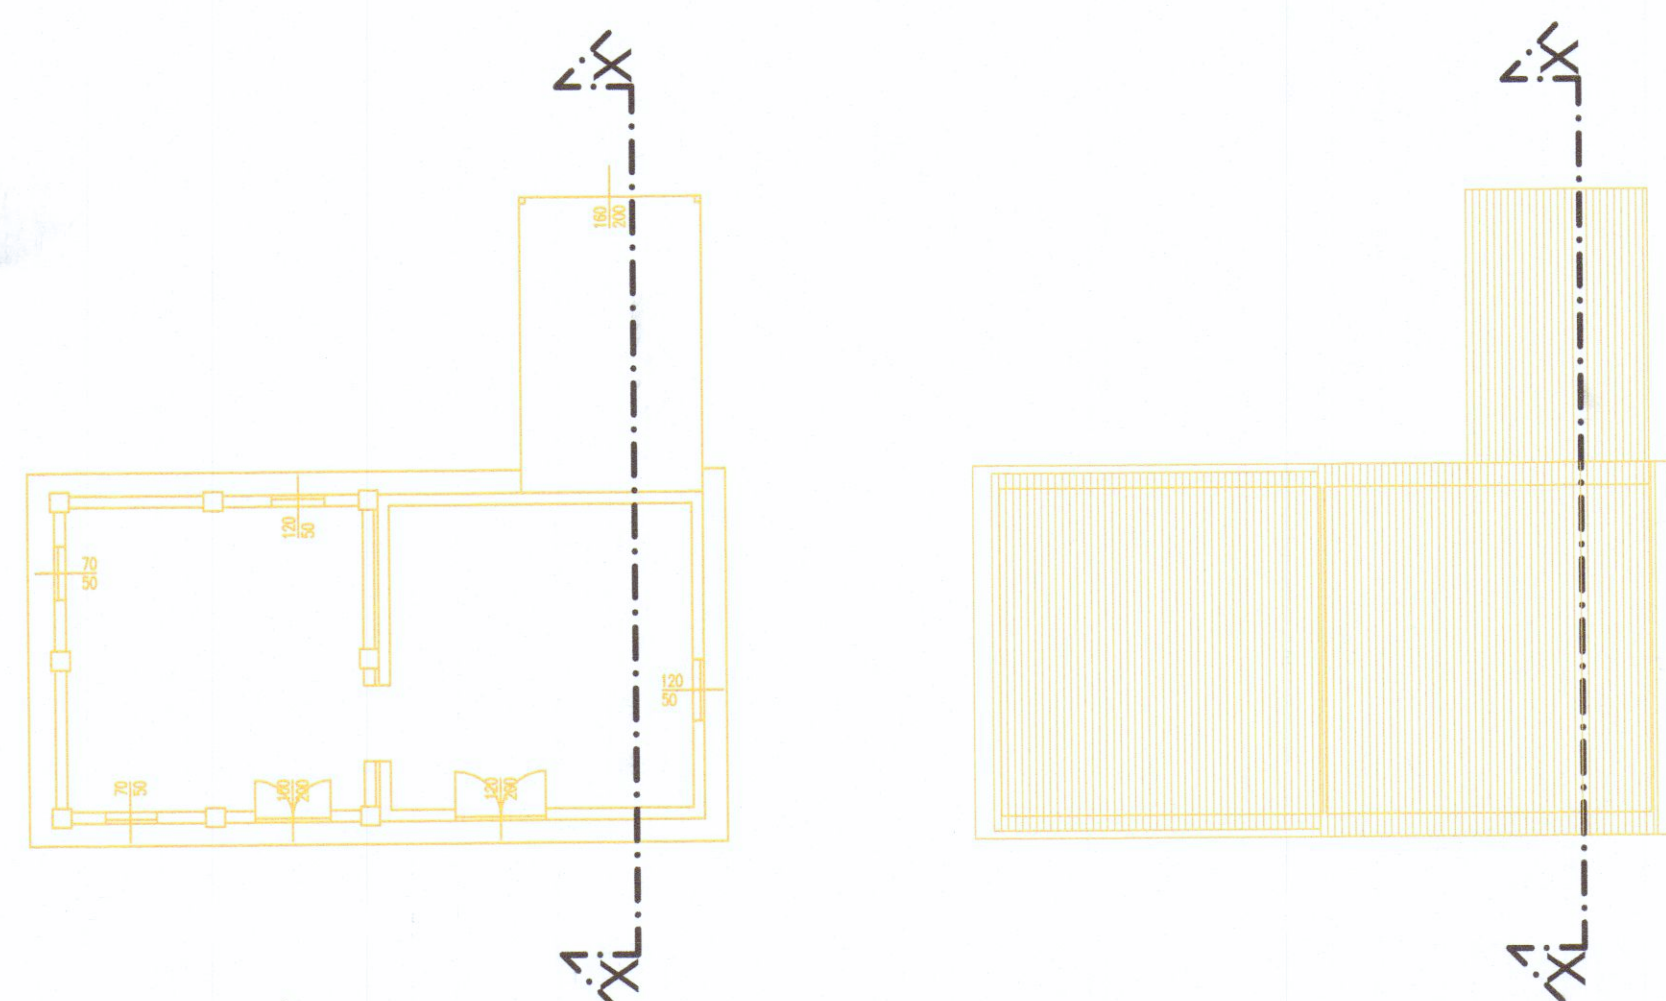


PIANO TERRA

COPERTURA




LATO EST

LATO OVEST

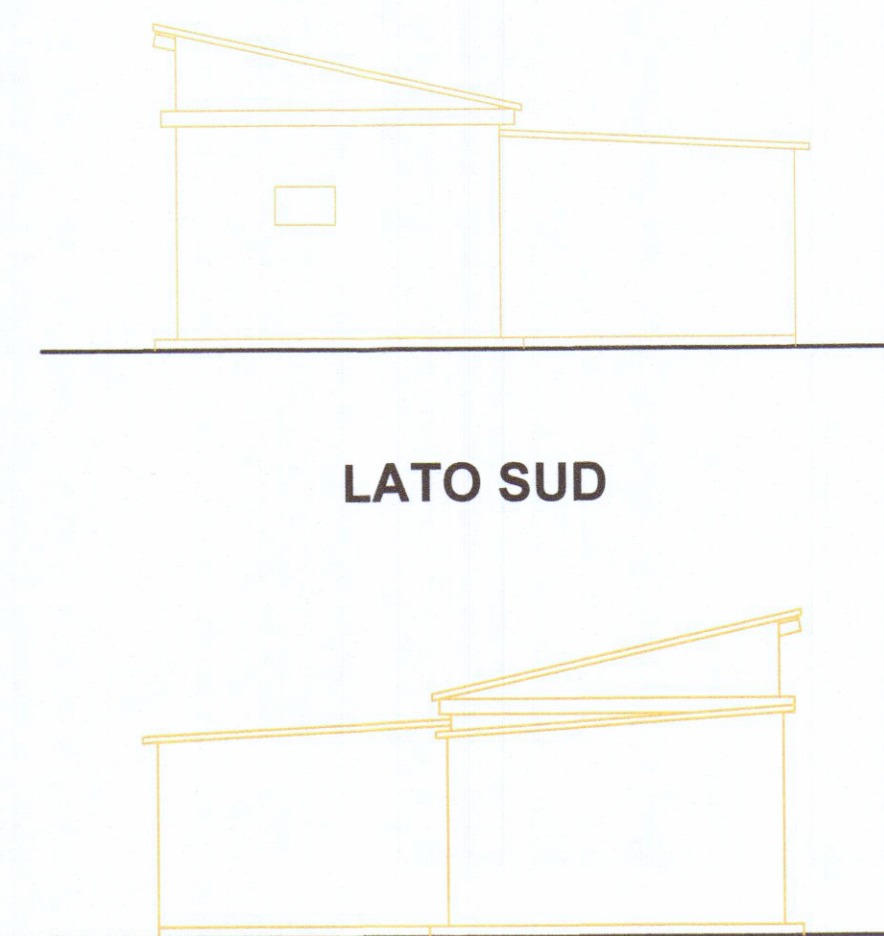


LATO SUD


LATO NORD

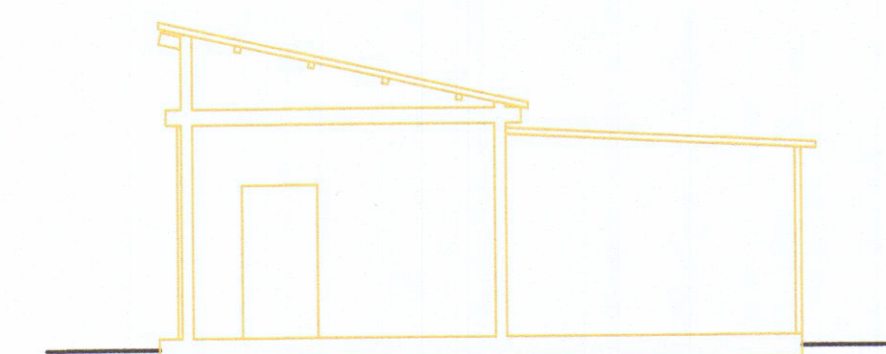


SEZIONE X-X

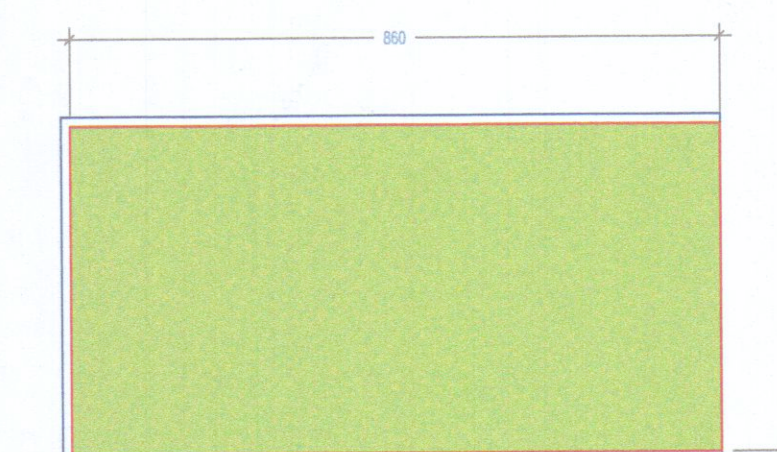


SUL Totale di Progetto 37,08 mq
PROGETTO_PIANO TERRA

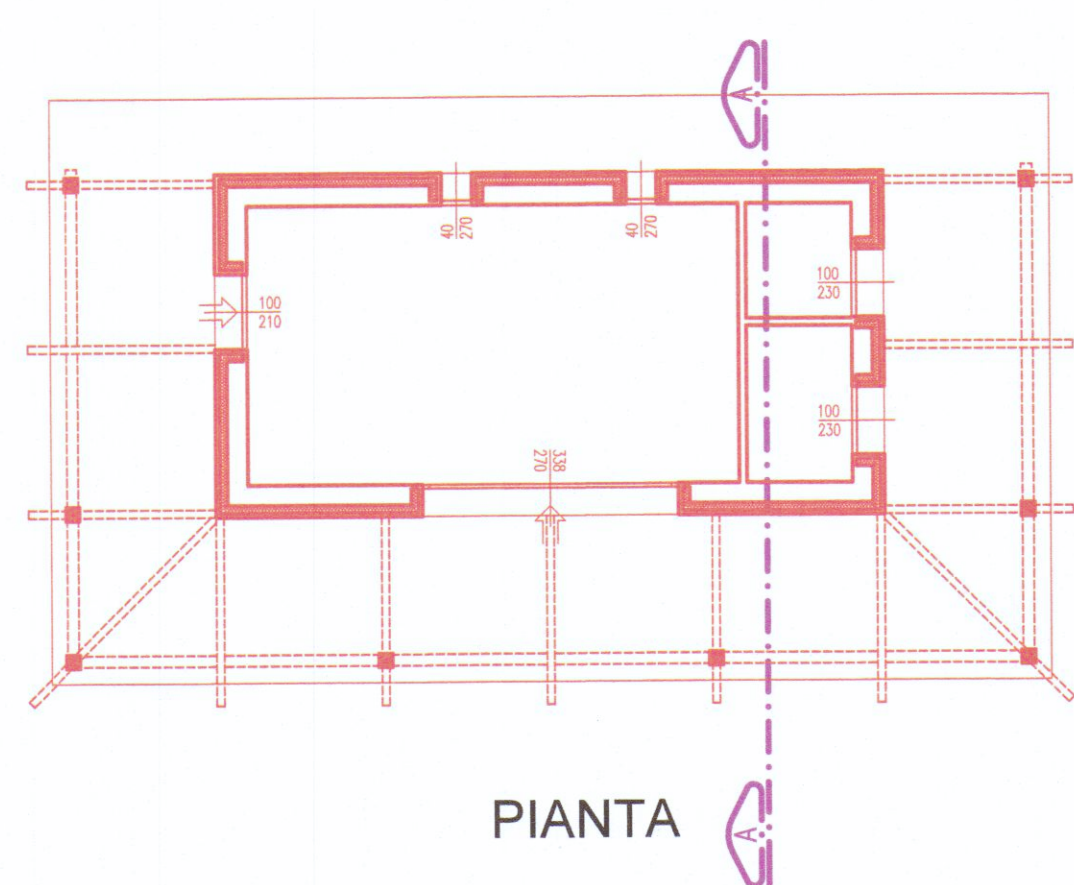

PIANTA

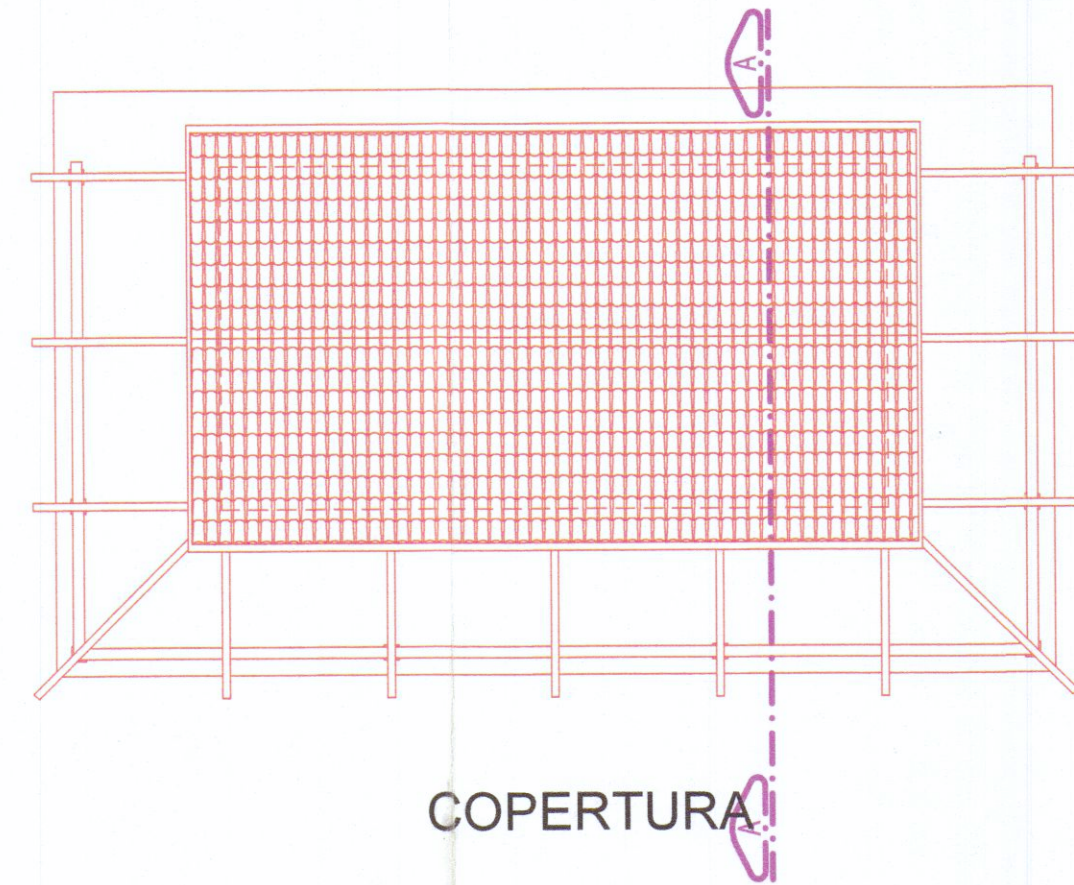


COPERTURA

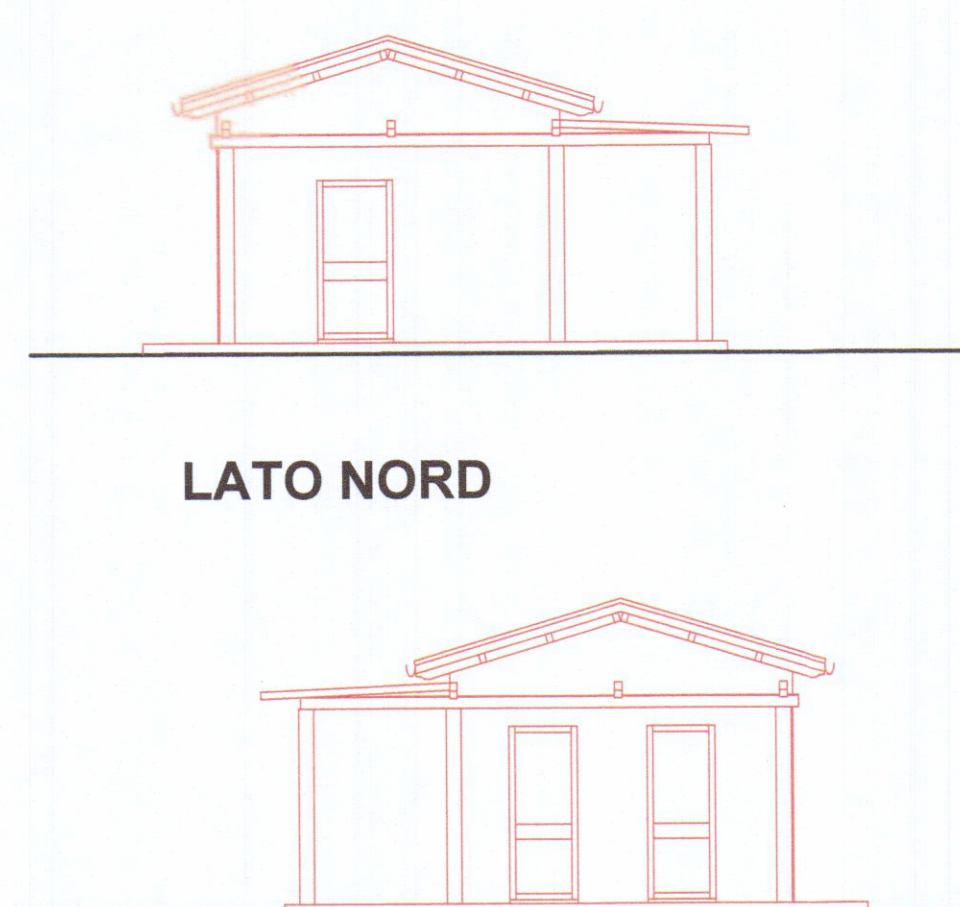


LATO NORD

LATO SUD

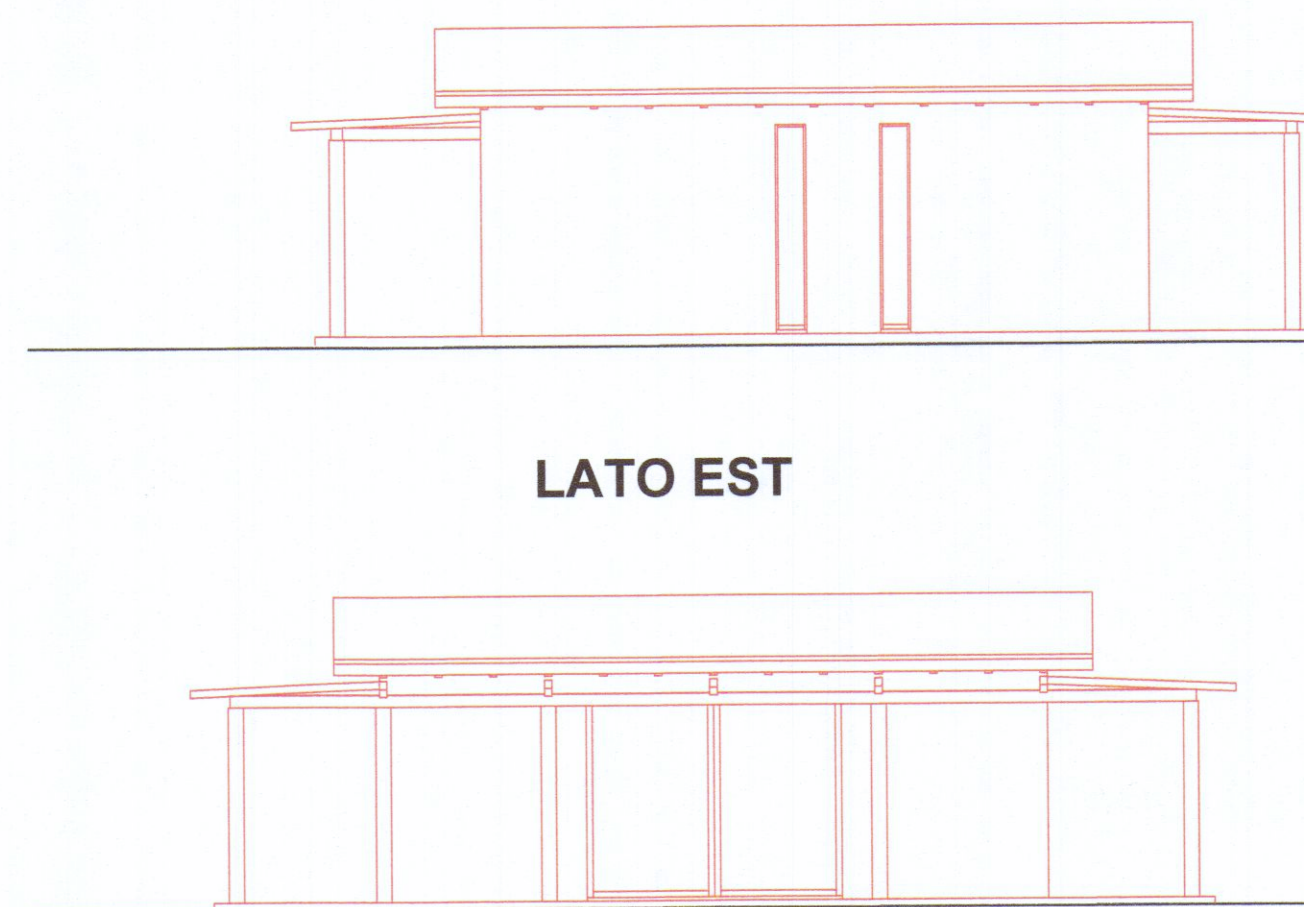


LATO EST

LATO OVEST

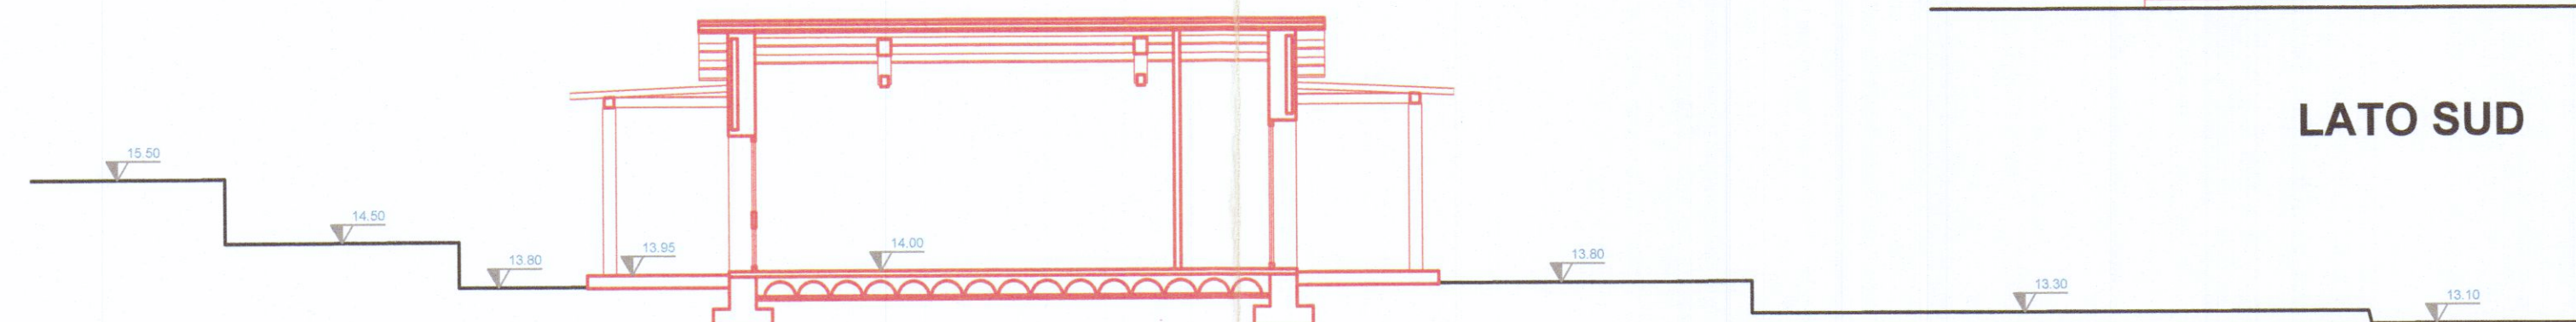

SEZIONE A-A

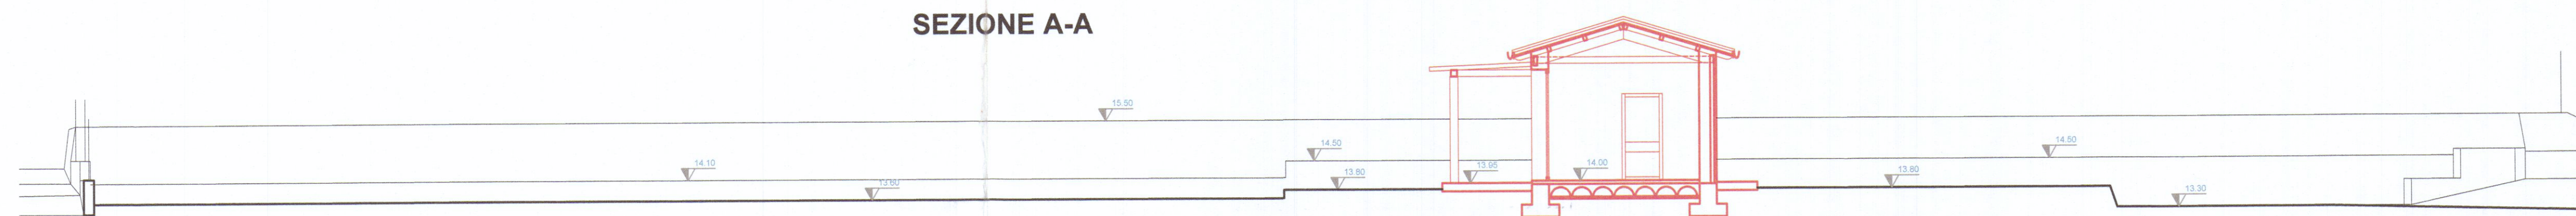

SEZIONE B-B



associazione professionale di professionisti

COMUNE DI CARRARA
20 LUG. 2016

54033_Carrara del Marmi_MS_ITA
tel +39 3582273748
pionceli@dedallcaassociati.eu



APPROVATO
Comune di Carrara (MS)

opera protetta ai sensi della L.633 del 22/04/1941_tutti i diritti riservati_qualsiasi riproduzione ed utilizzo non autorizzati saranno perseguiti a rigore di legge

Proprietario	SANDRINI TANIA		
Tipologia di intervento	PROGETTO DI RISTRUTTURAZIONE URBANISTICA		
Elaborato	STATO DI FATTO_PIANTE PROSPETTI SEZIONI STATO DI RAFFRONTO_PIANTE PROSPETTI SEZIONI		
Data	Tavola	Scala	Note
Luglio 2016	2	1/100	
Committente	SANDRINI TANIA		