




PROSPETTO OVEST

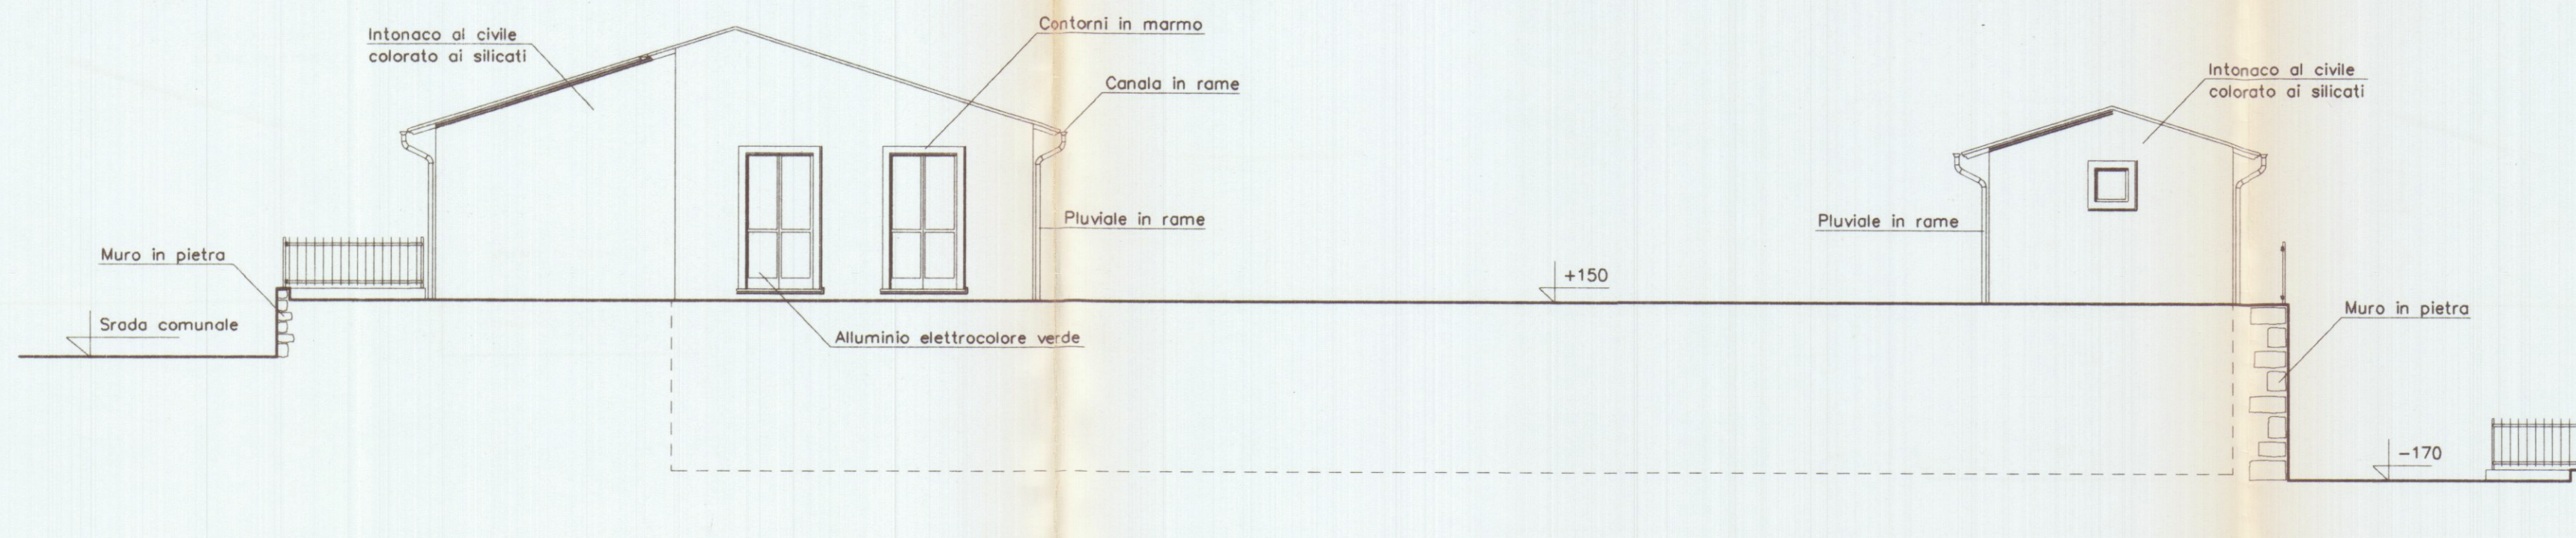


PROSPETTO SUD

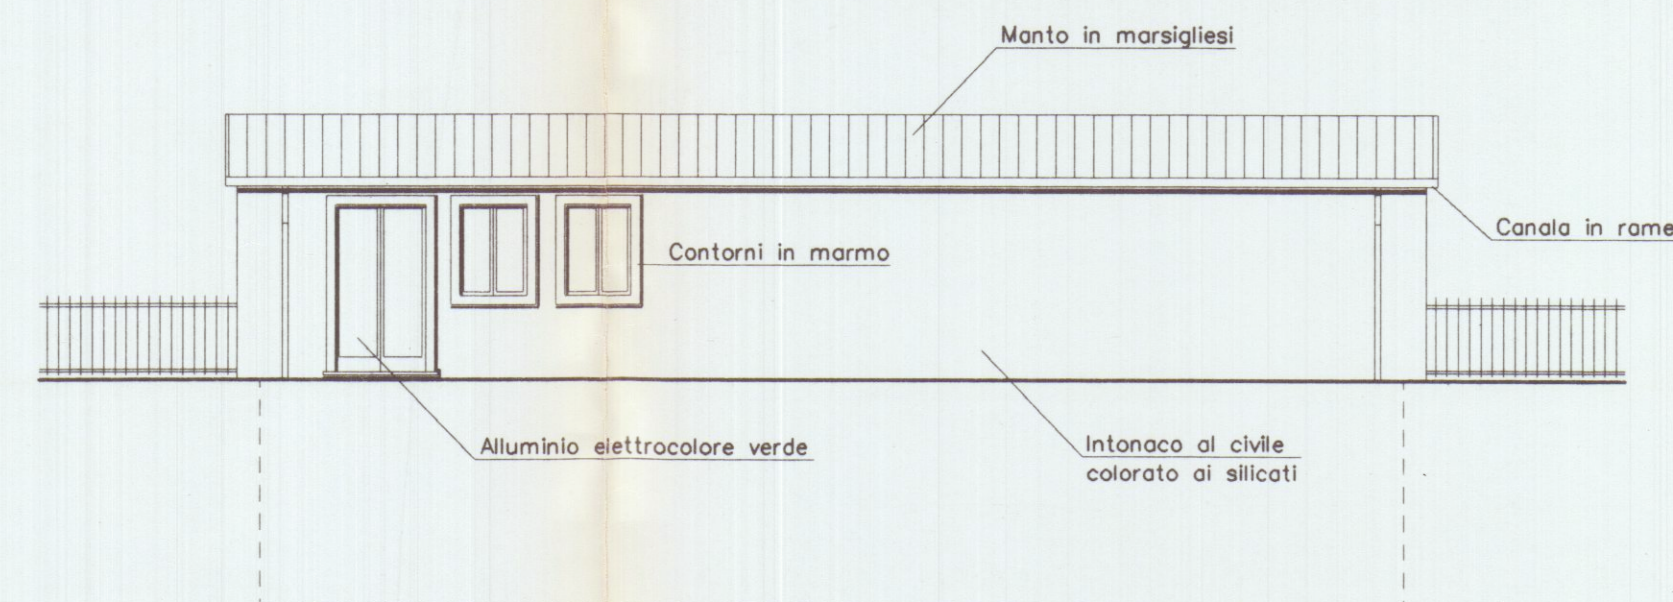


PROSPETTO EST

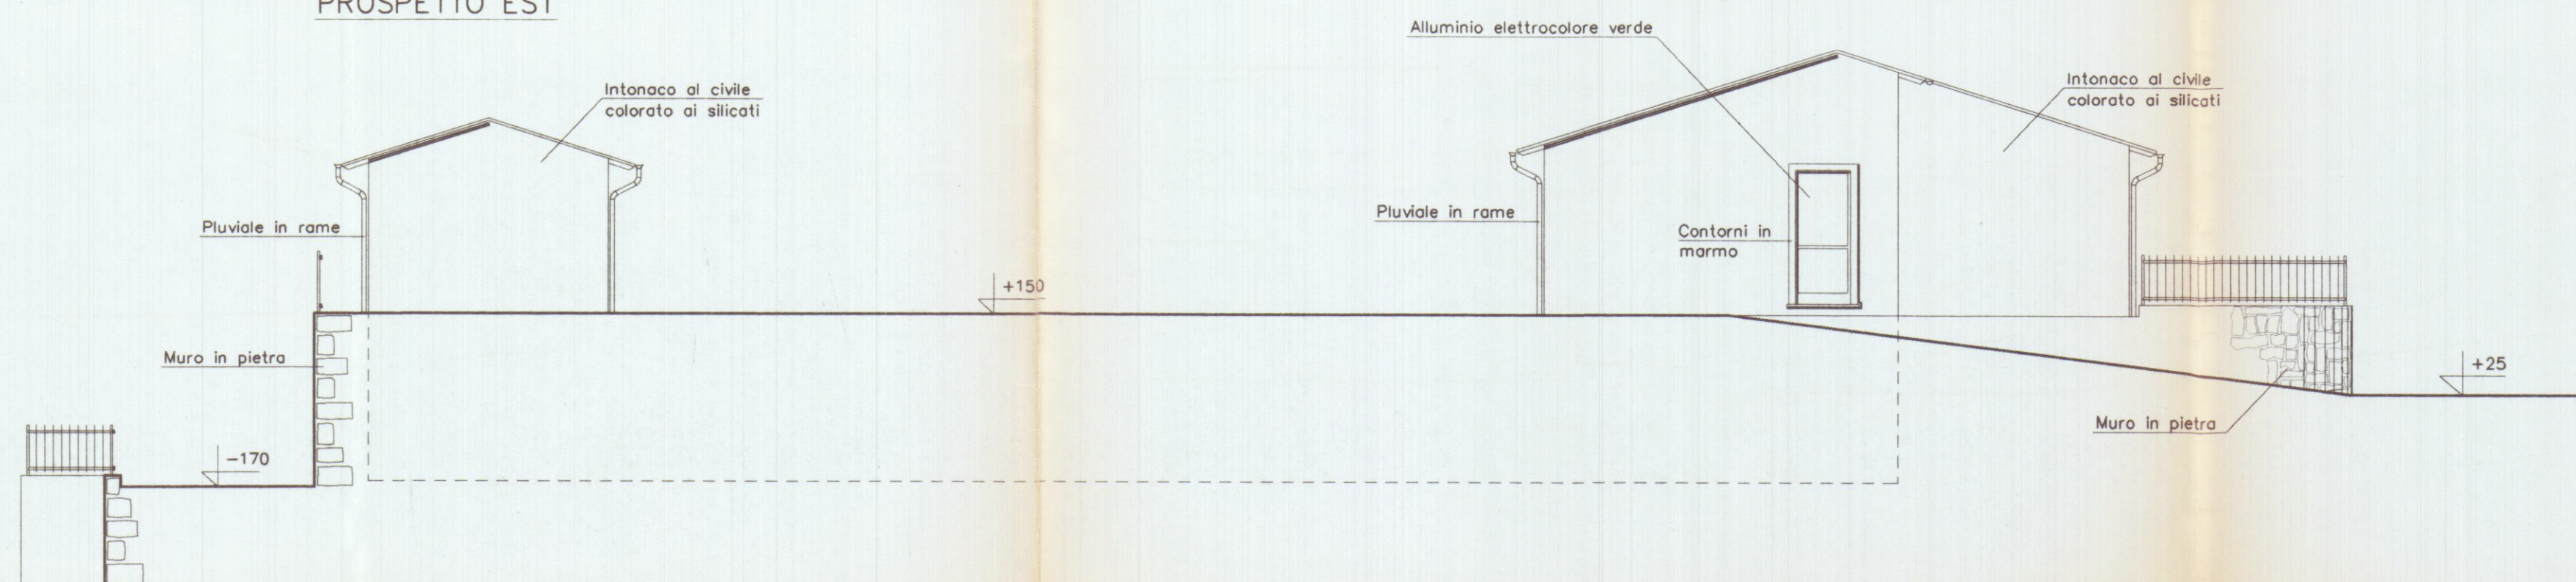


PROSPETTO NORD

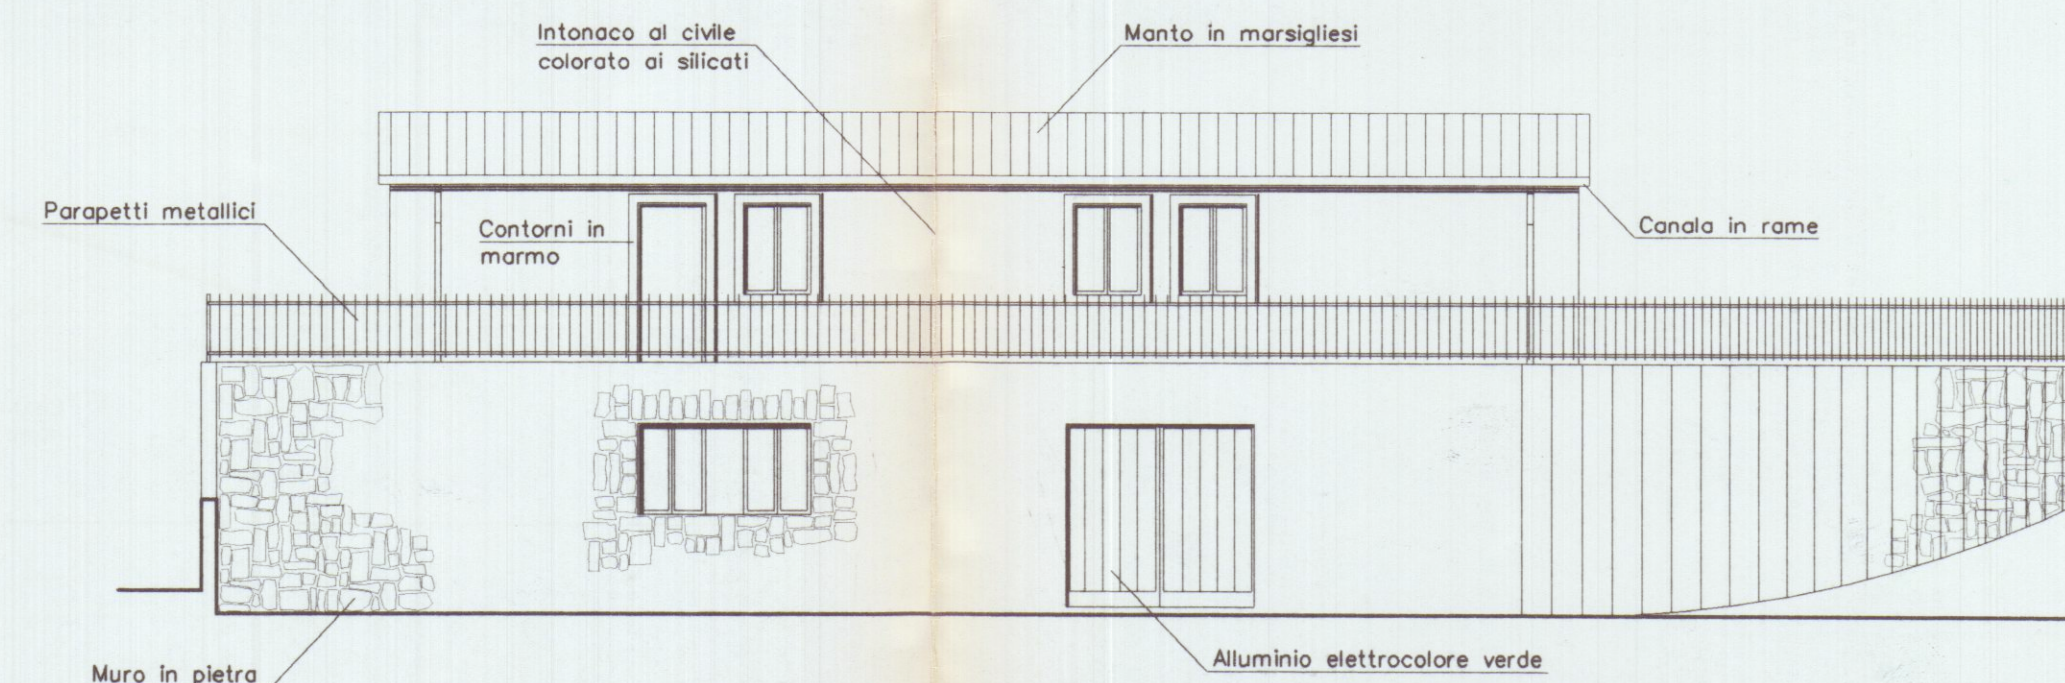


PROSPETTO NORD

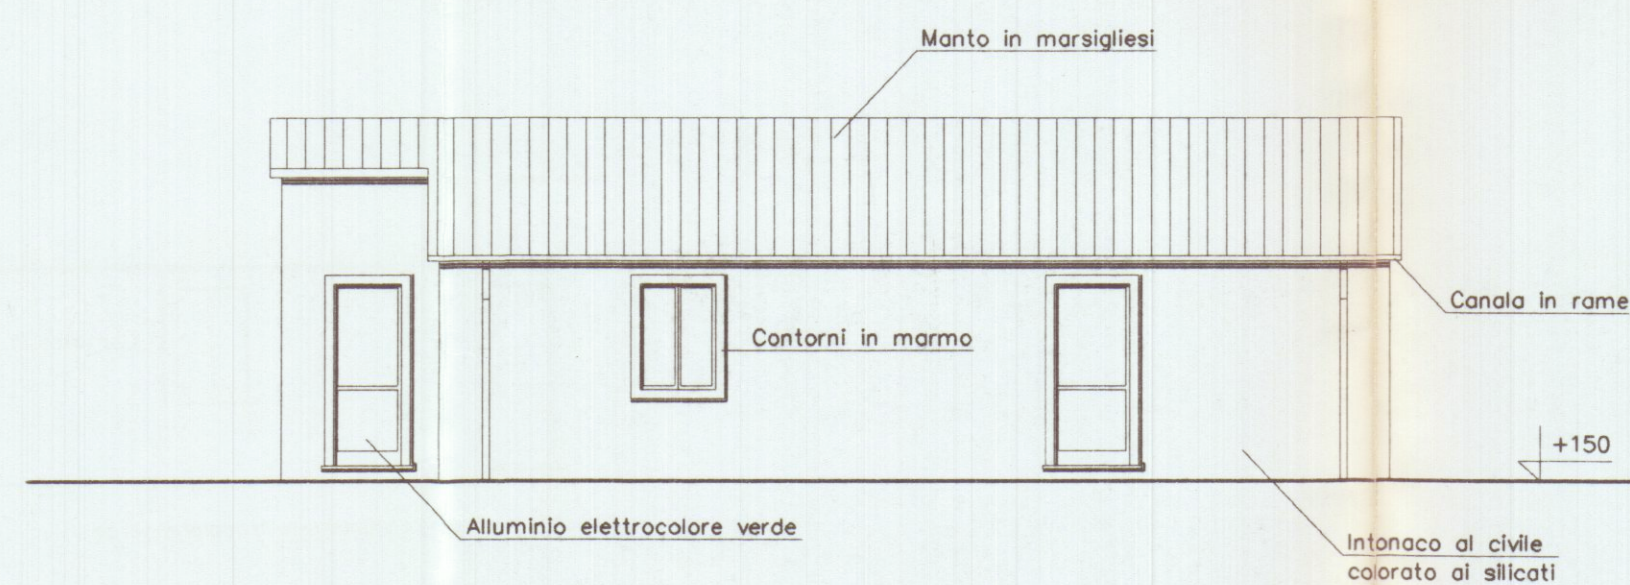


PROSPETTO SUD

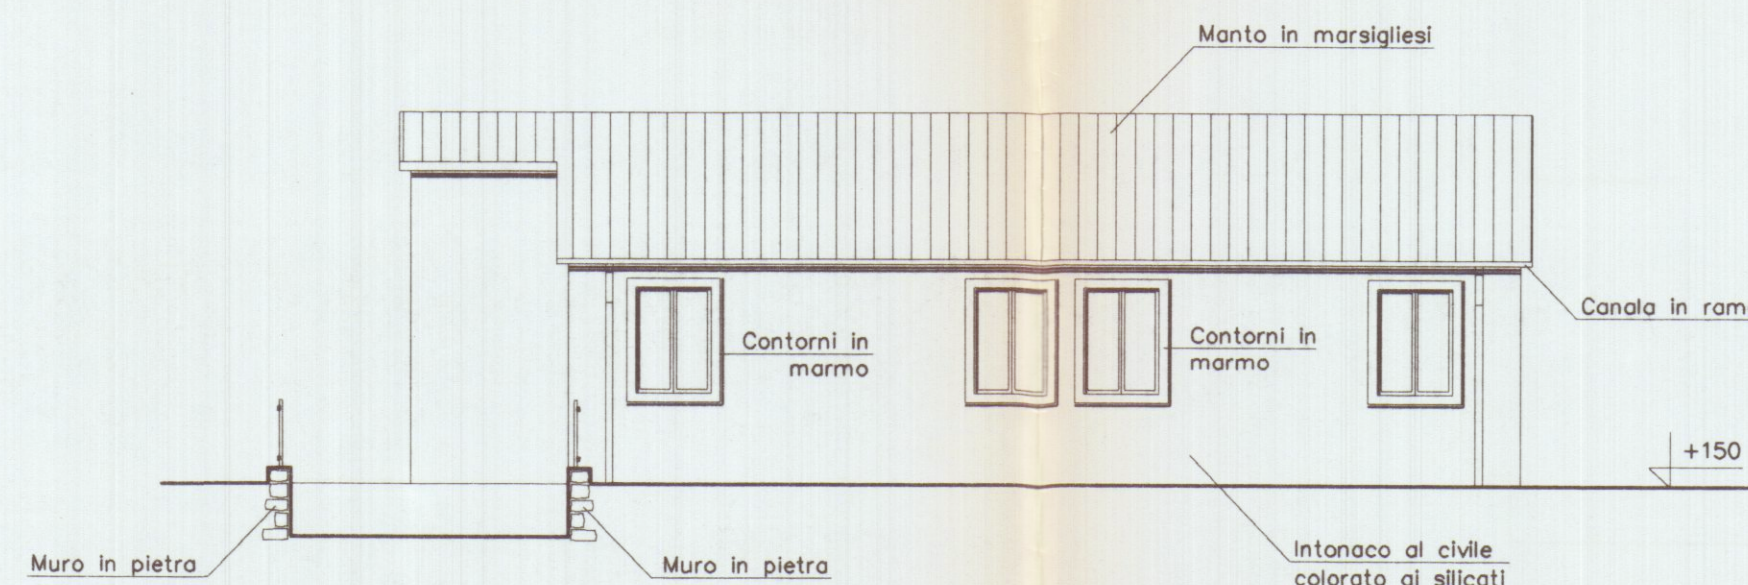


PARTICOLARE DI GRONDA

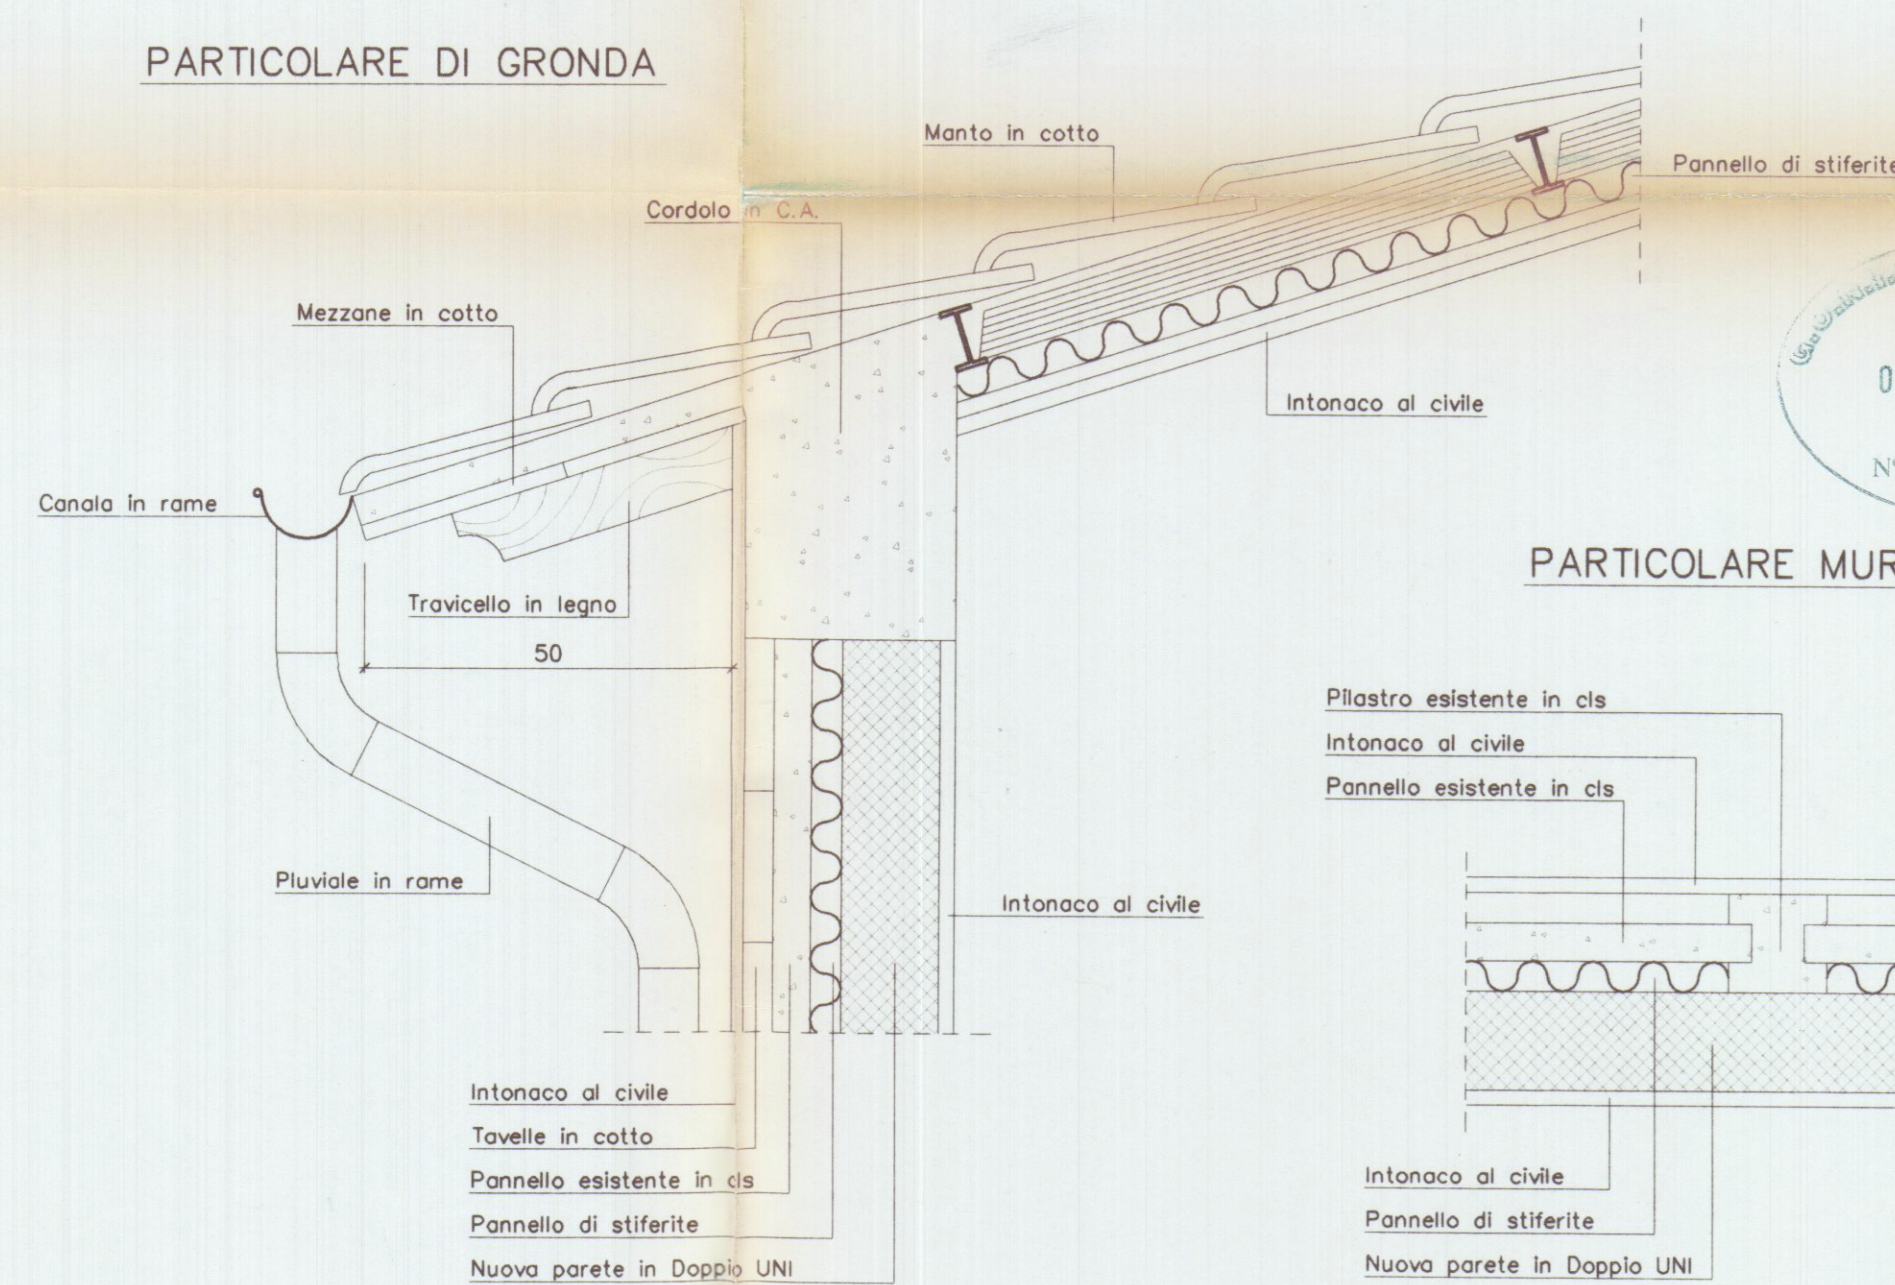

PARTICOLARE MURATURE DI CARRARA

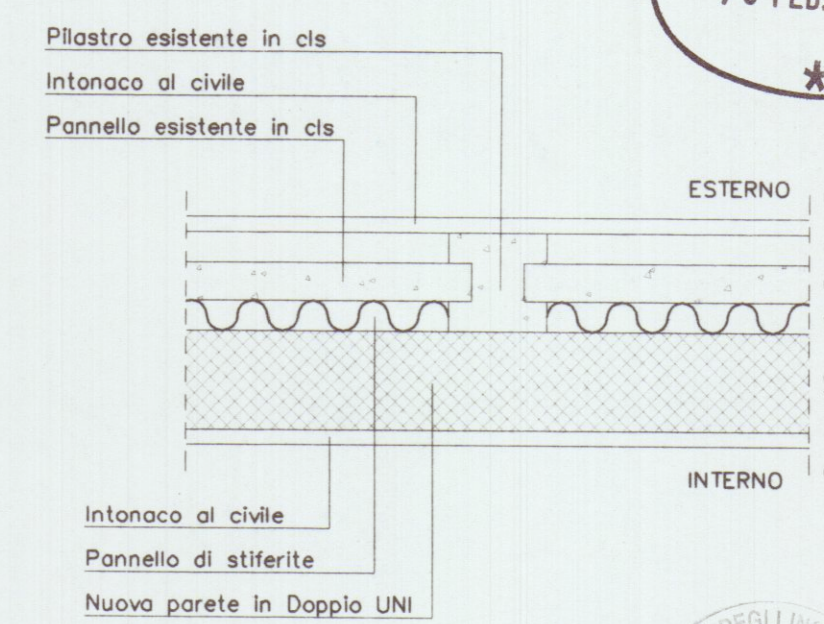

SEZIONE A-A

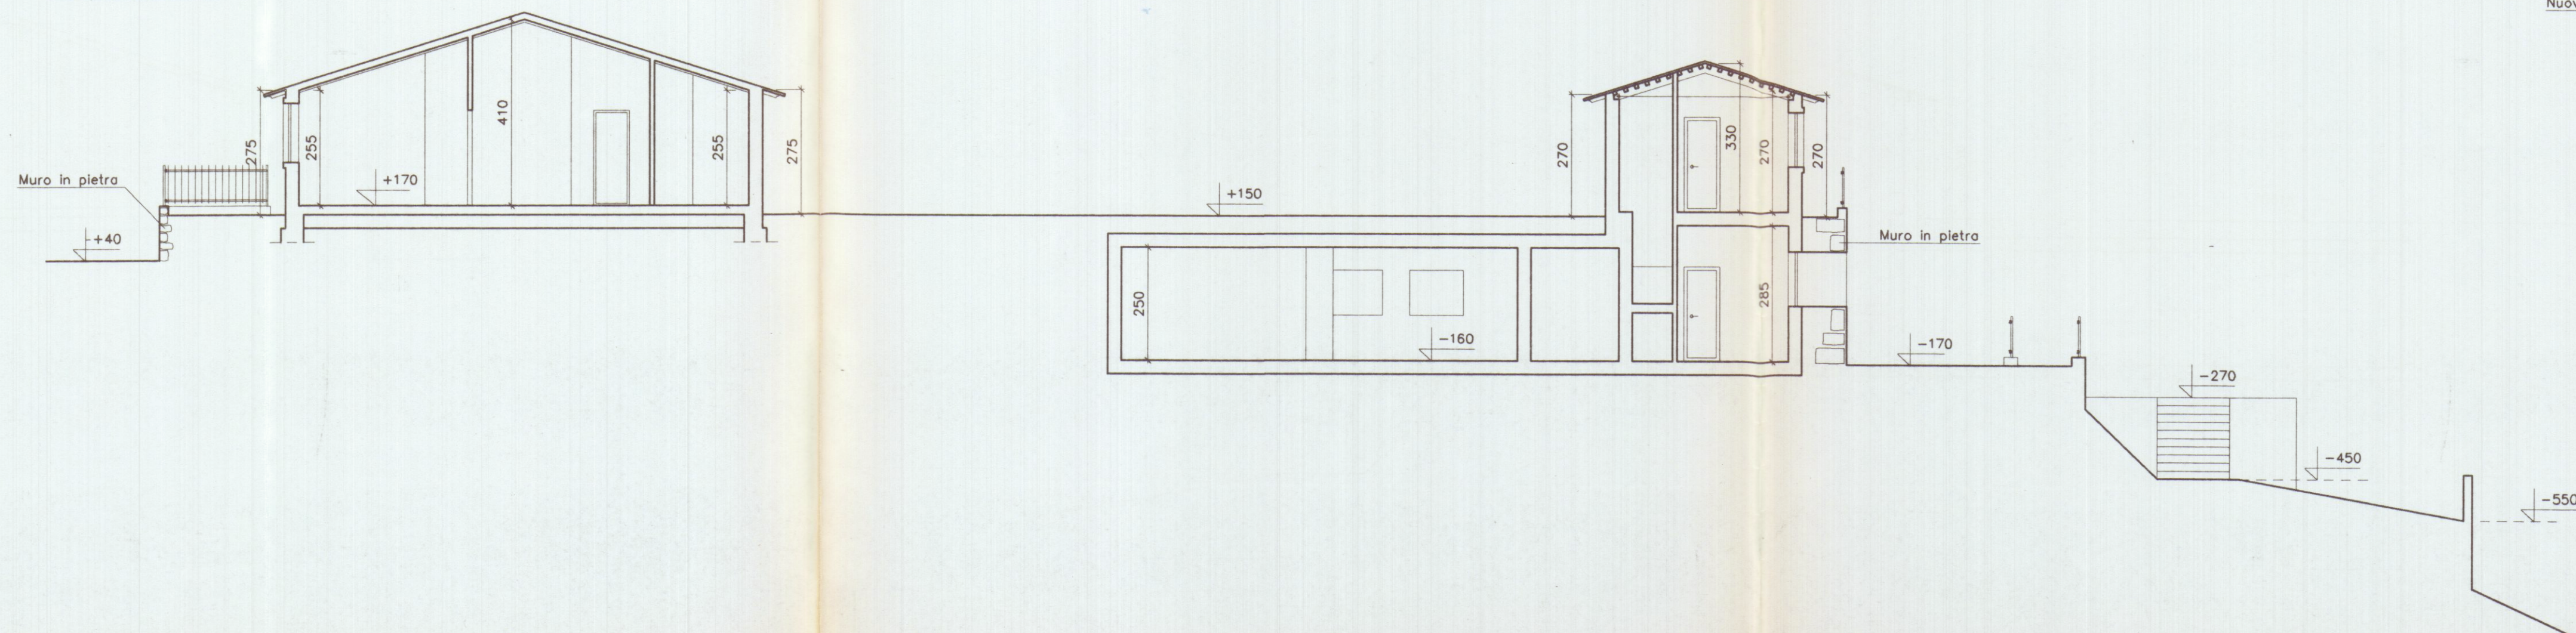

PROGETTAZIONE:

STUDIO FRUZZETTI

COMMITTENTE:

LARDO DI COLONNATA

LARDO DI COLONNATA
di Giannarelli M. e C. snc
St. Via dei Giardini, 35 - COLONNATA
Sede: Via Comunale Colonnata, 2
Tel. 0585 777329 - 54033 CARRARA (MS)
Partita IVA 00653720458

0	Apr. 02	PRIMA USCITA	ZANOBINI	FRUZZETTI	
REV.	DATA	DESCRIZIONE	DISEGN.	CONTR.	APPROV.
PROPRIETA'					File
		LARDO DI COLONNATA snc			06_Prospect_Progetto
OGGETTO:		Progetto di riutilizzo di fabbricato sito in località Trina di Bedizzano Strada Comunale di Colonnata 2/A	SCALA	TAVOLA	
			1:100	6	
TITOLO:		PROGETTO PROSPETTI E SEZIONI			