

BRIZZI RICCARDO Geometra

Progetto per la costruzione di fabbricato di civile abitazione,
sito in Via Provinciale, località San LUCA _CARRARA_

COMMITTENTE

SO.PRI.MA srl

OGGETTO

PROSPETTI

TAV

4

SCALA 1:100

PROGETTISTA

COMMITTENTE

NOTE

FABB. B

DATA

24\05\95

COPIA PER IL COMUNE


REGIONE TOSCANA
Ufficio del Genio Civile di Massa Carrara

Elaborato allegato alla denuncia presentata
ai sensi della Legge n. 64/1974 - L.R. n. 80/1982
e Legge n. 1086/1971 - Pratica S. n. 1123

Massa, il - 6 MAR 1996



PROSPETTO EST

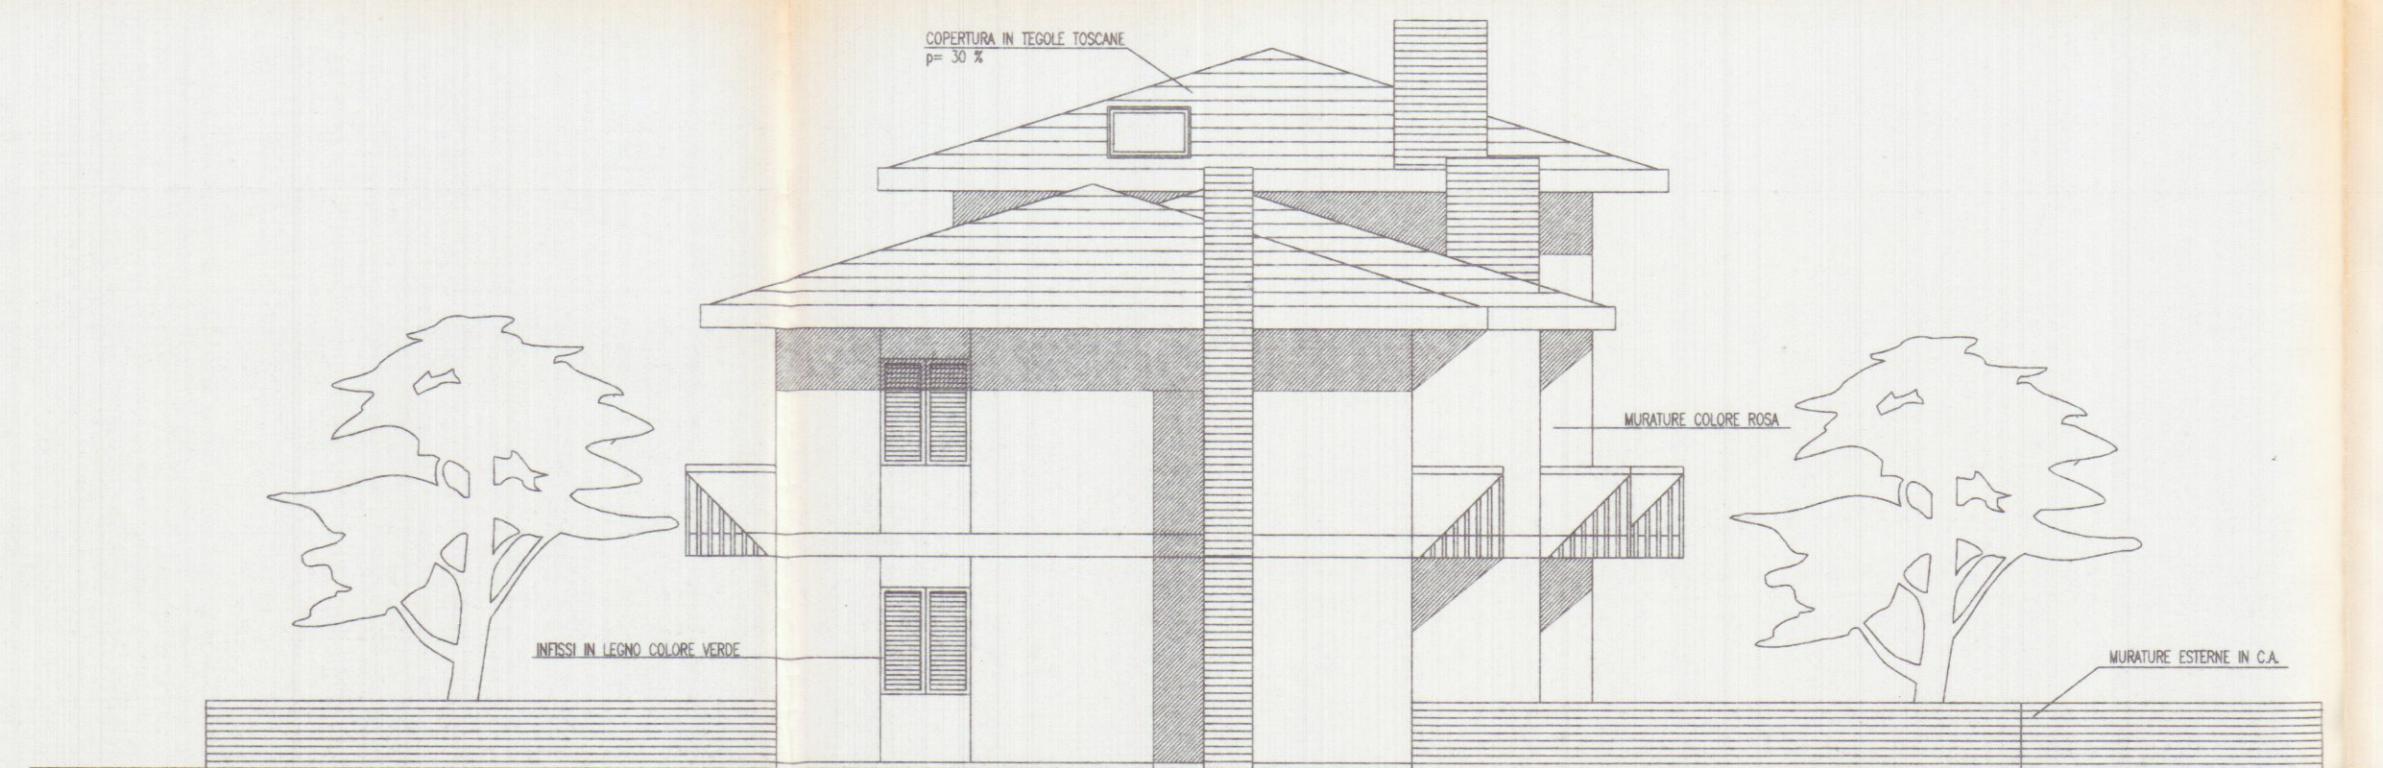

PROSPETTO NORD