

6 APR. 1978

COMUNE DI CARRARA - UFFICIO TECNICO -

PROGETTO PER LA COSTRUZIONE DI UN ASILO
NIDO A CARRARA - VIA EDEVANI -

SCALA: 1/100

1



L'Ingegnere Capo
huyin

IL GEOMETRA
huyin




APPROVATO
26 FEB. 1979
CONTROLLATO


Approvato dal Sindaco alle condizioni
indicate al permesso di costruzione
N° 121 del 26 FEB. 1979
L'ING. CAPO
huyin

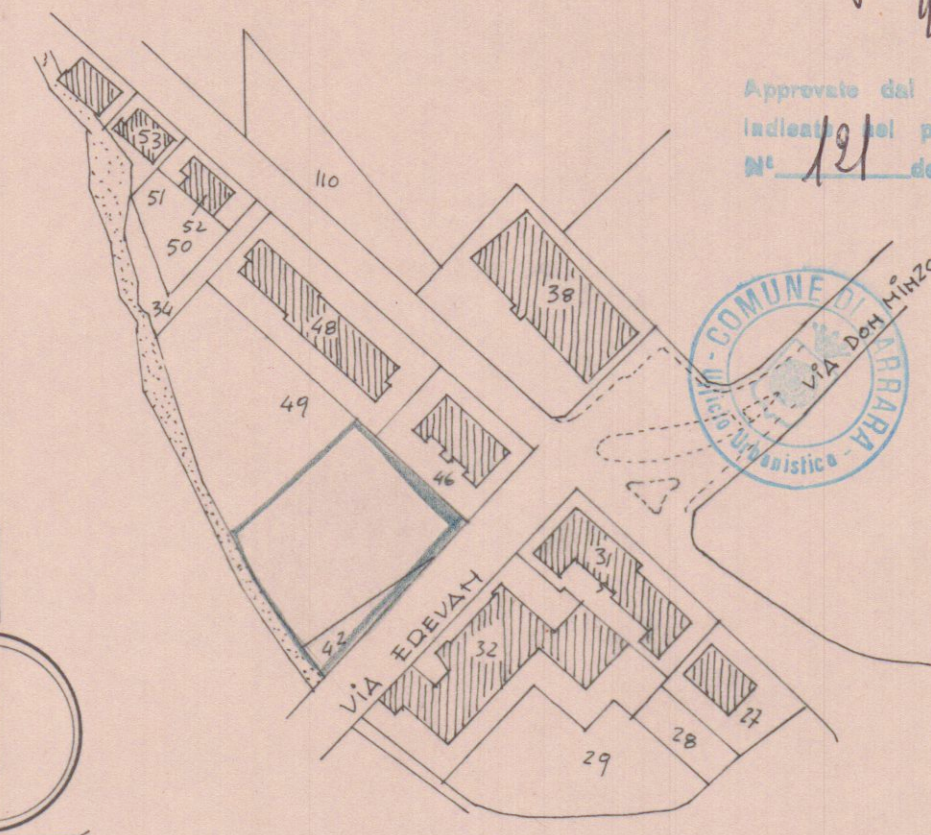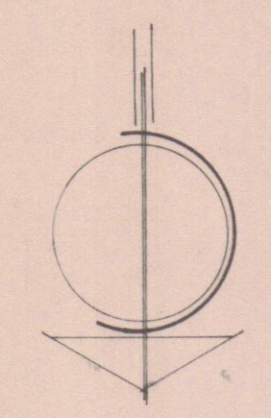


STRALCIO PLANIMETRICO 1/2000 Fog. 56

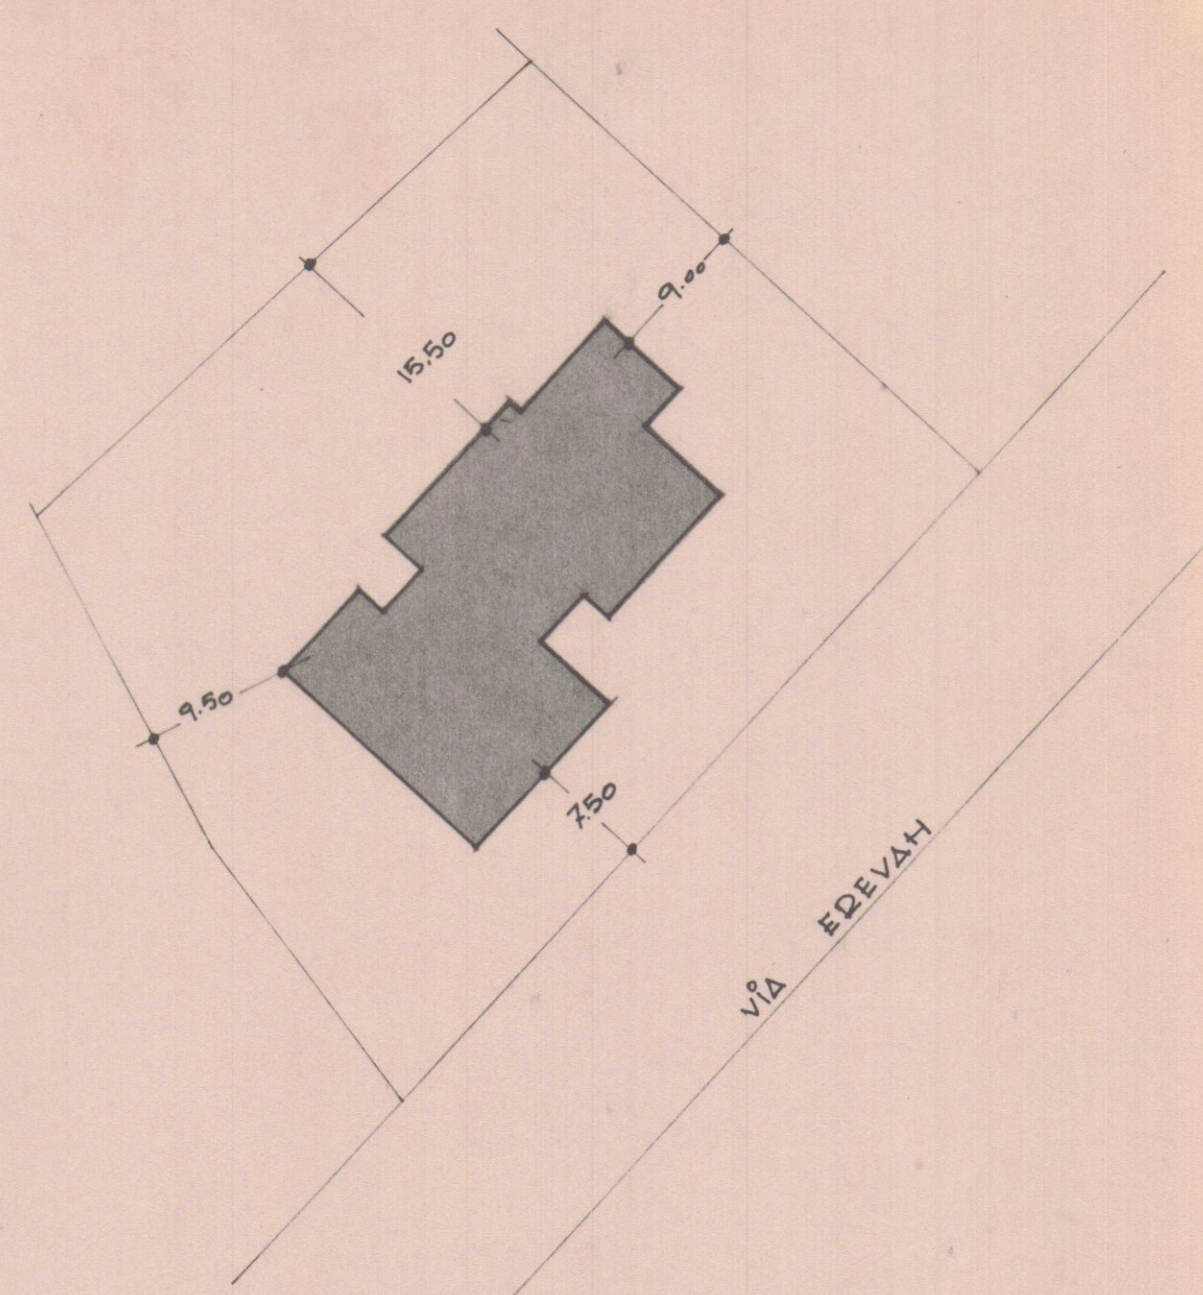


PARTICOLARE 1/500

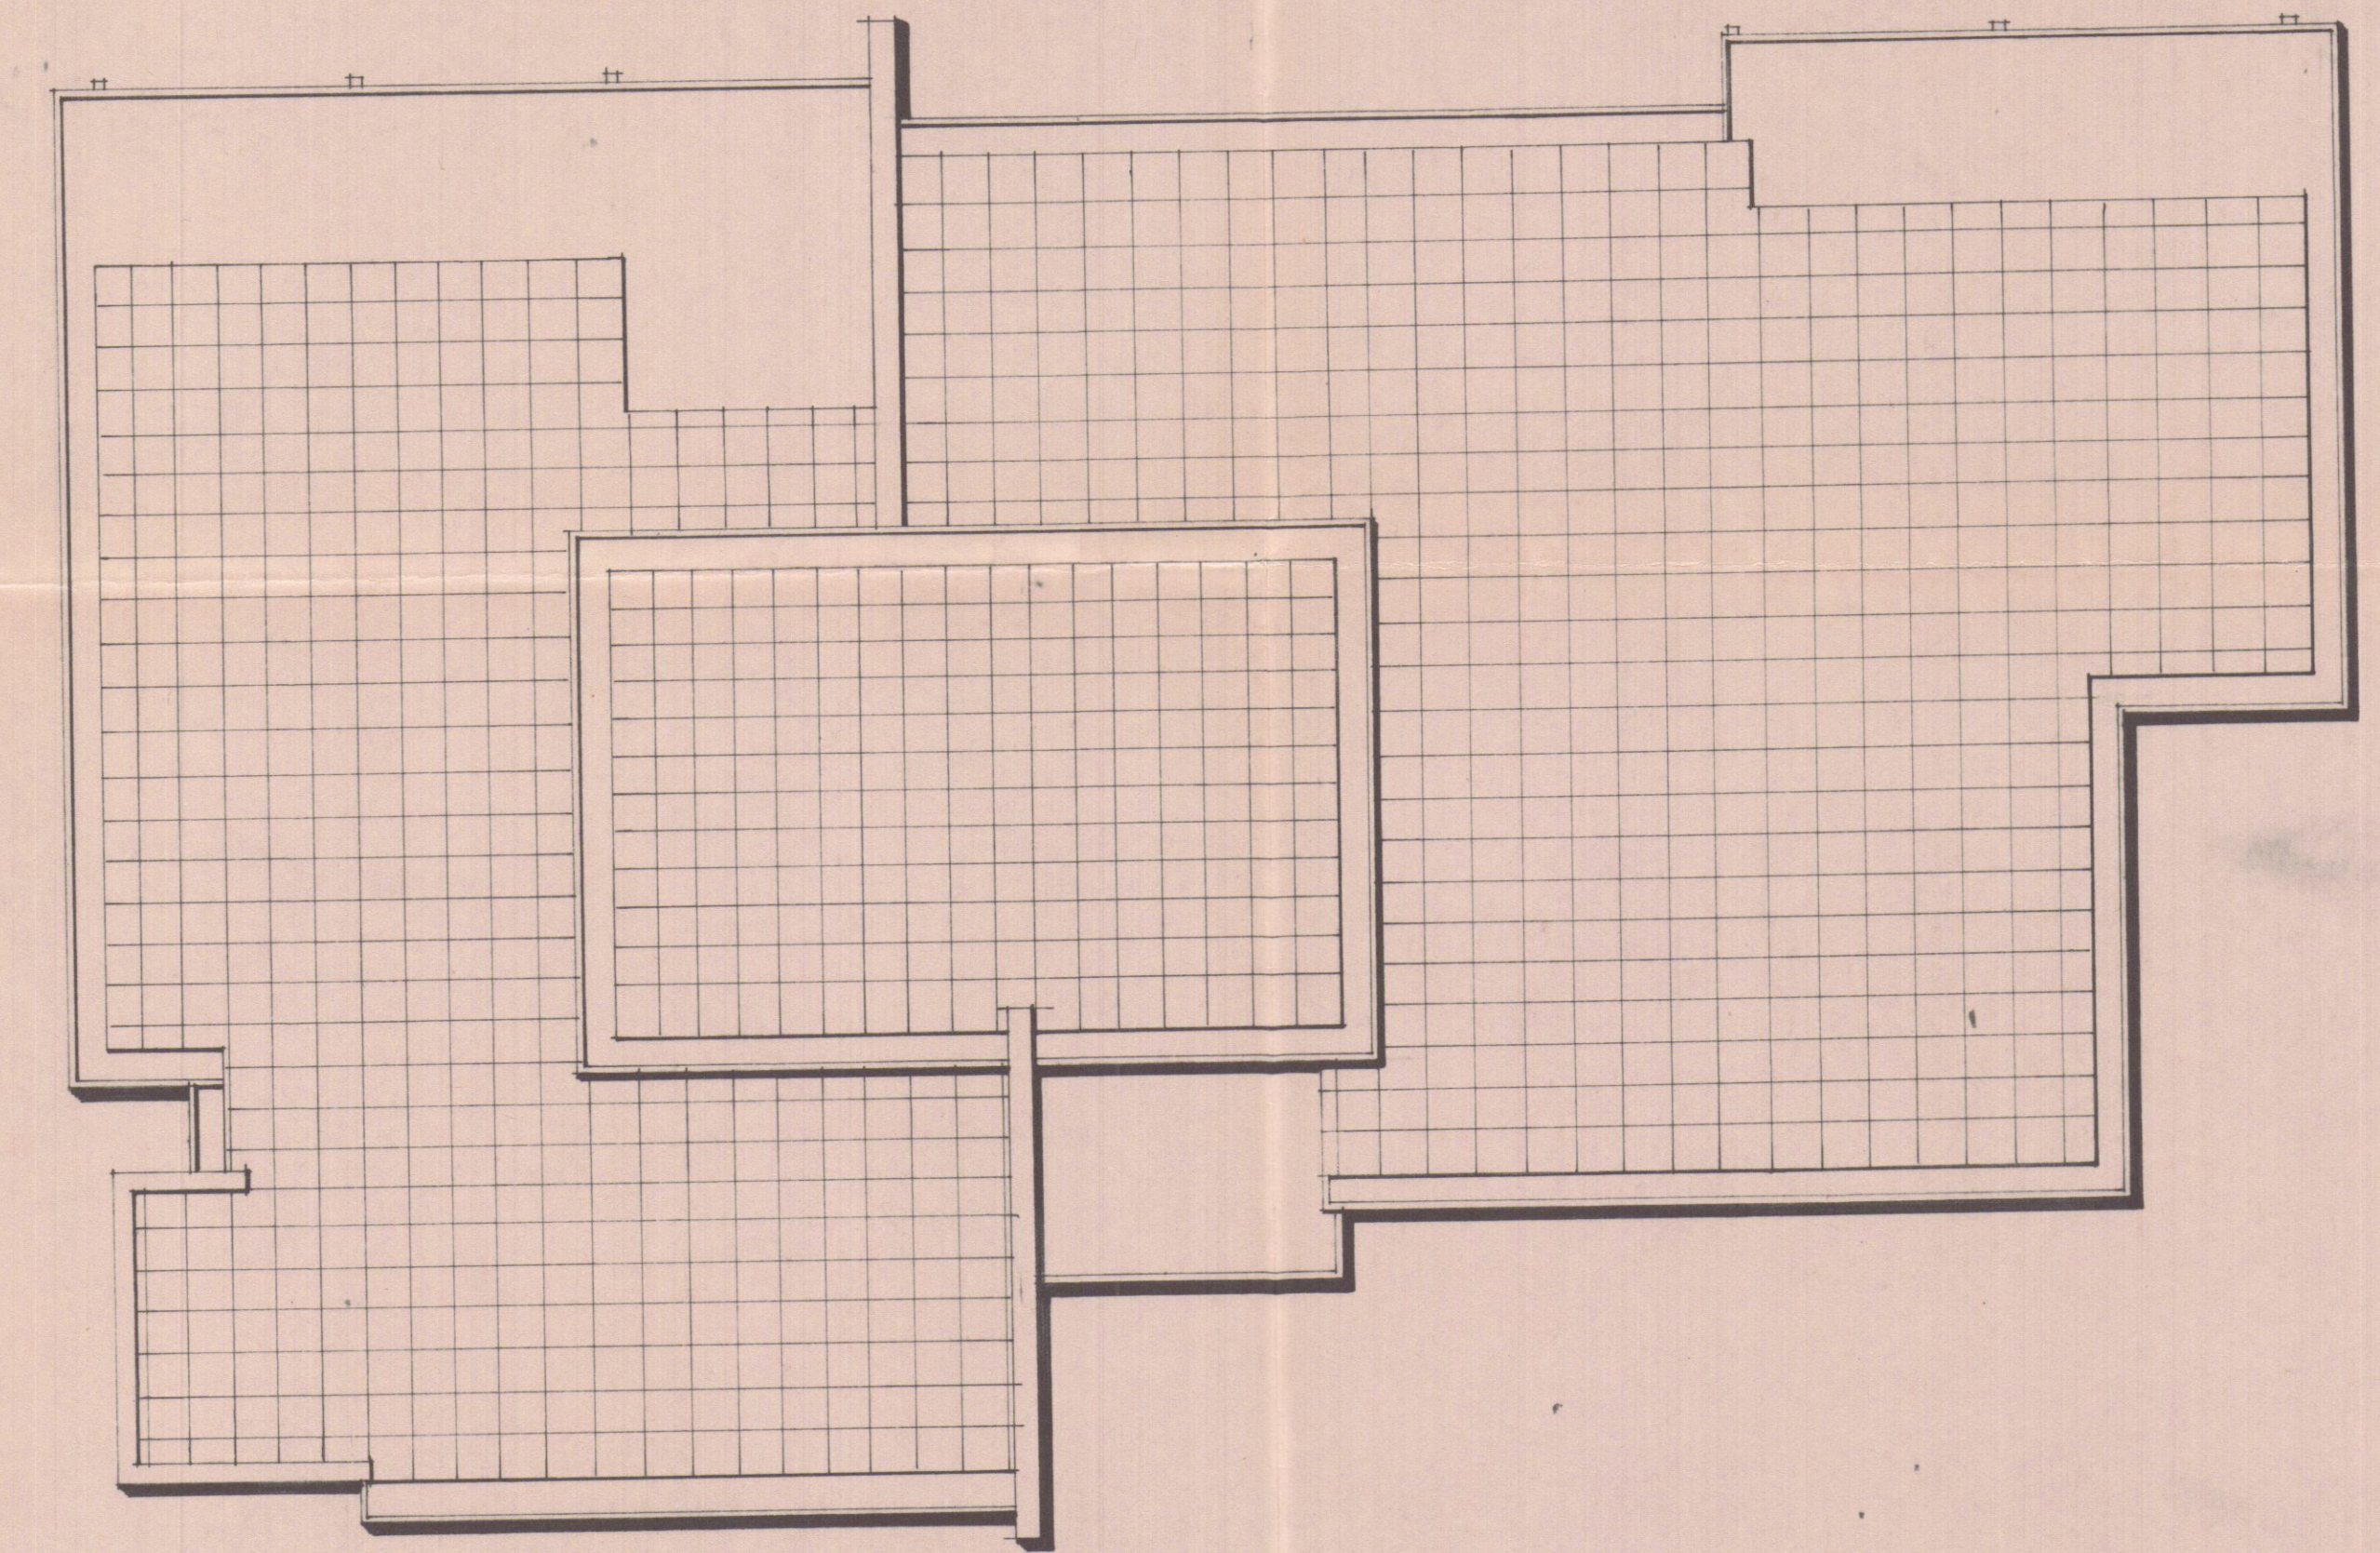



PIANTA COPERTURA

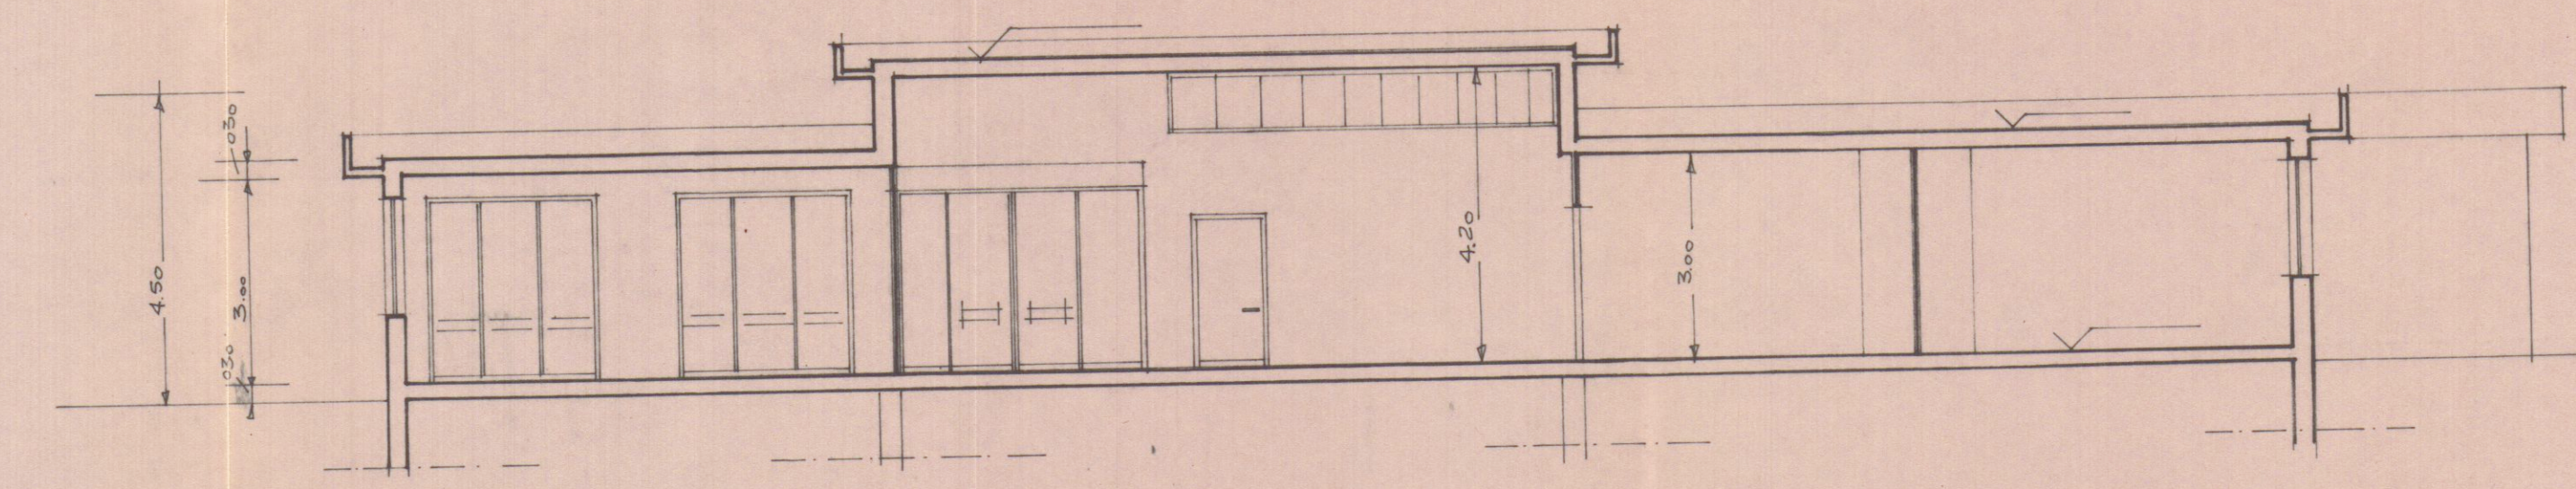

SEZIONE A.A.

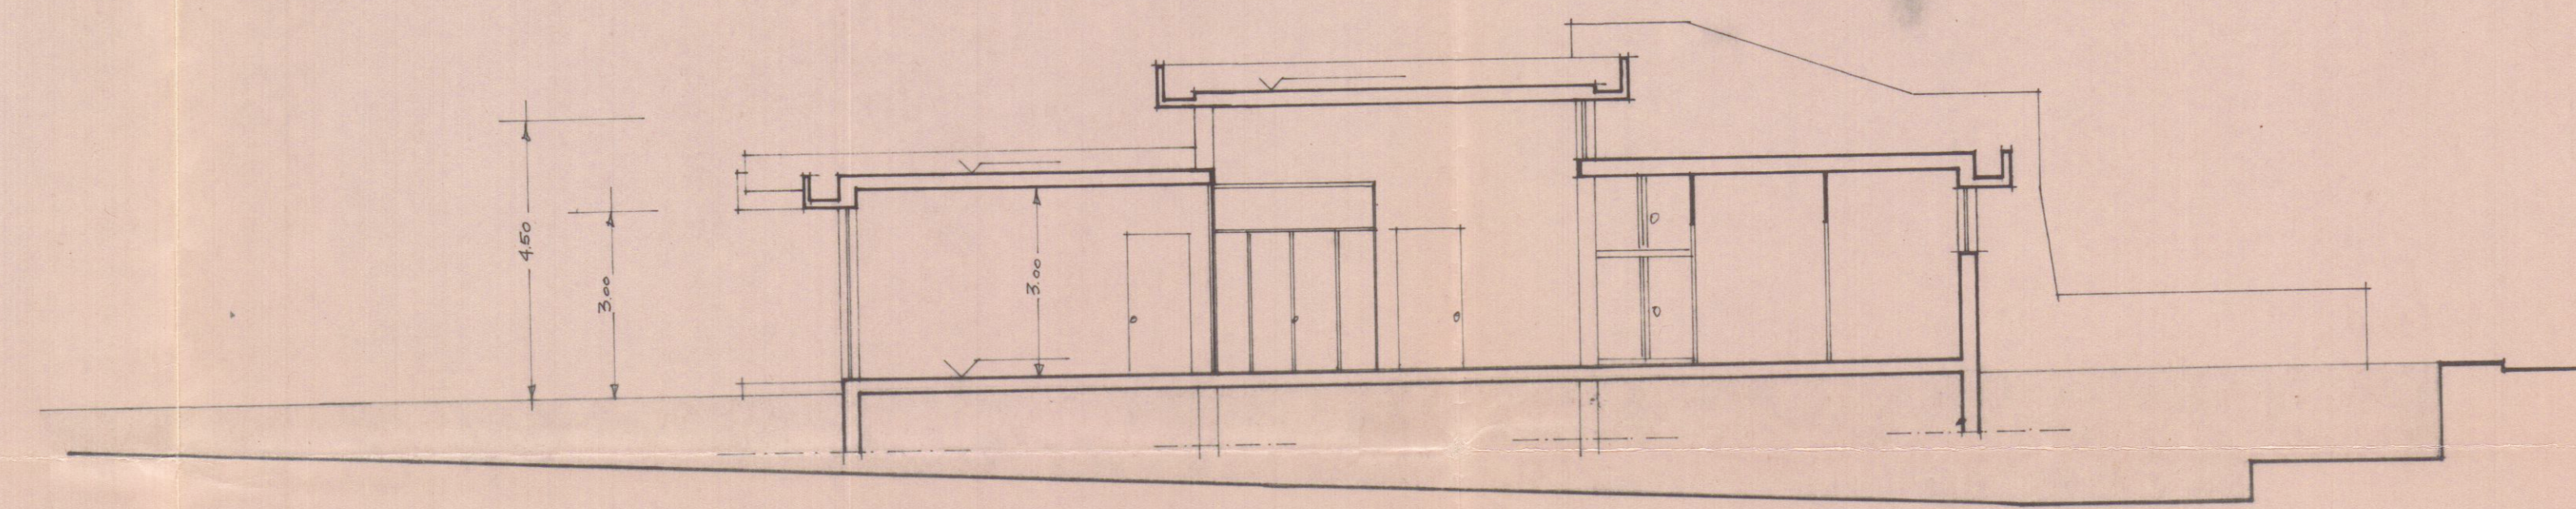

SEZIONE B.B.

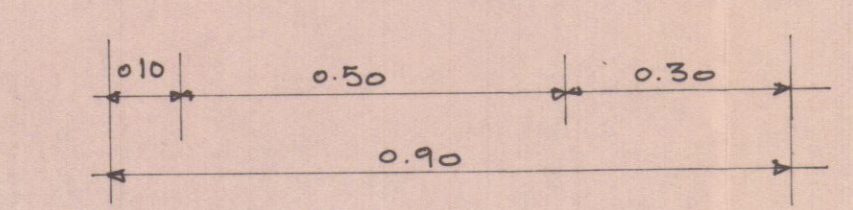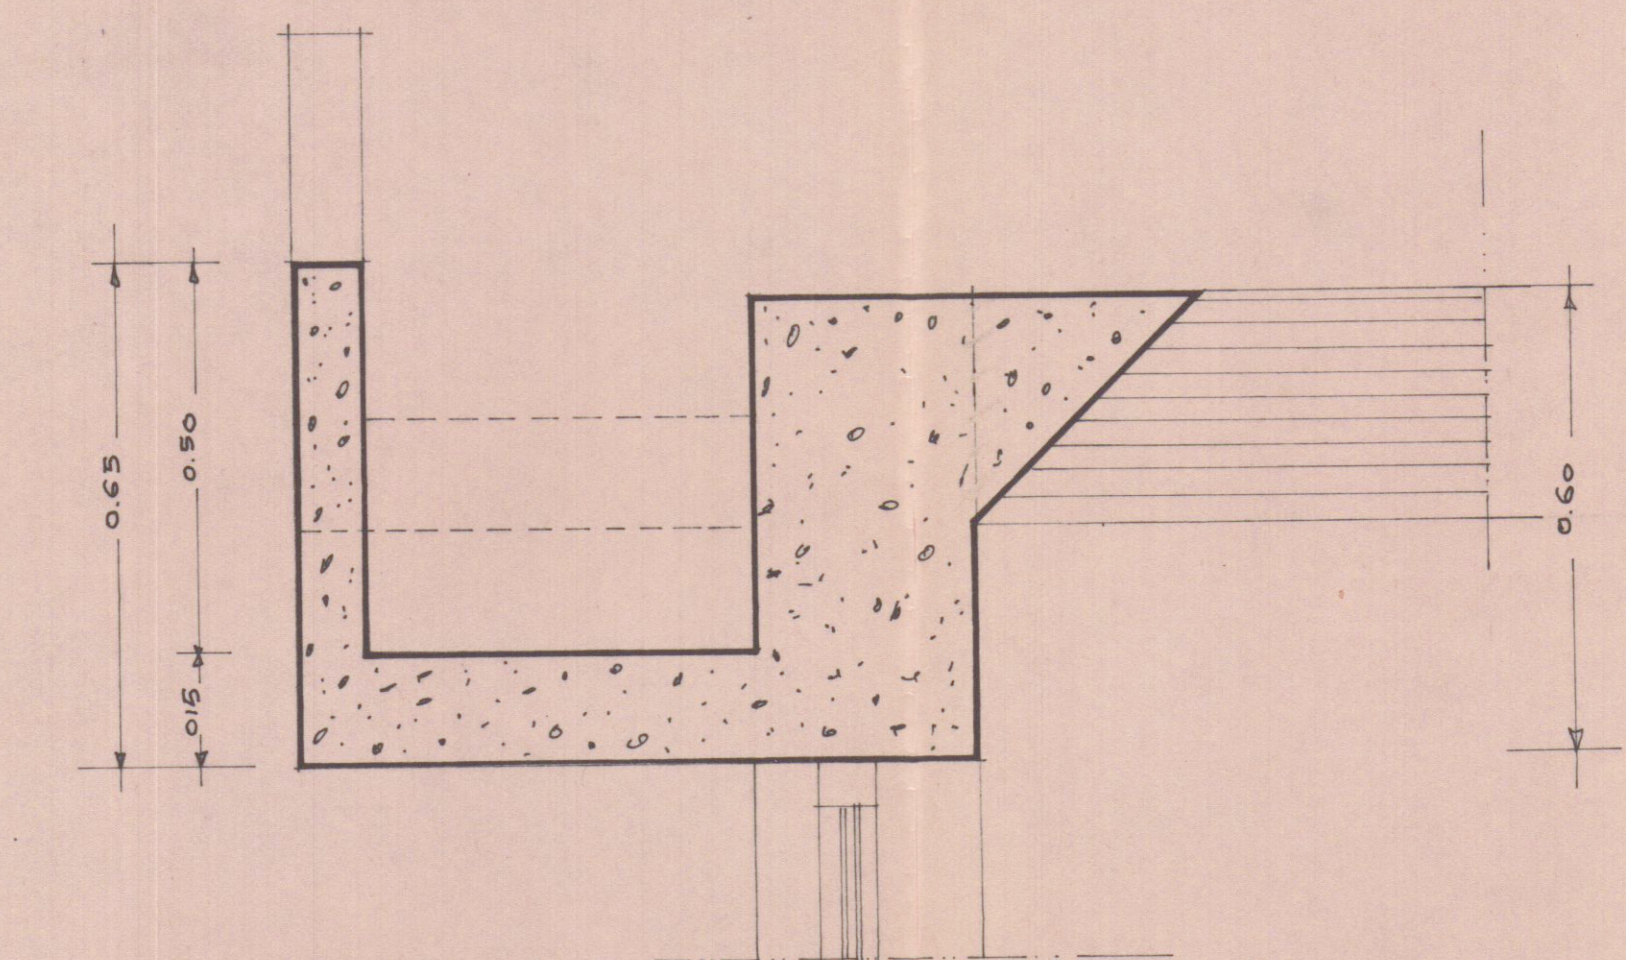

PARTICOLARE GRONDA 1/10