




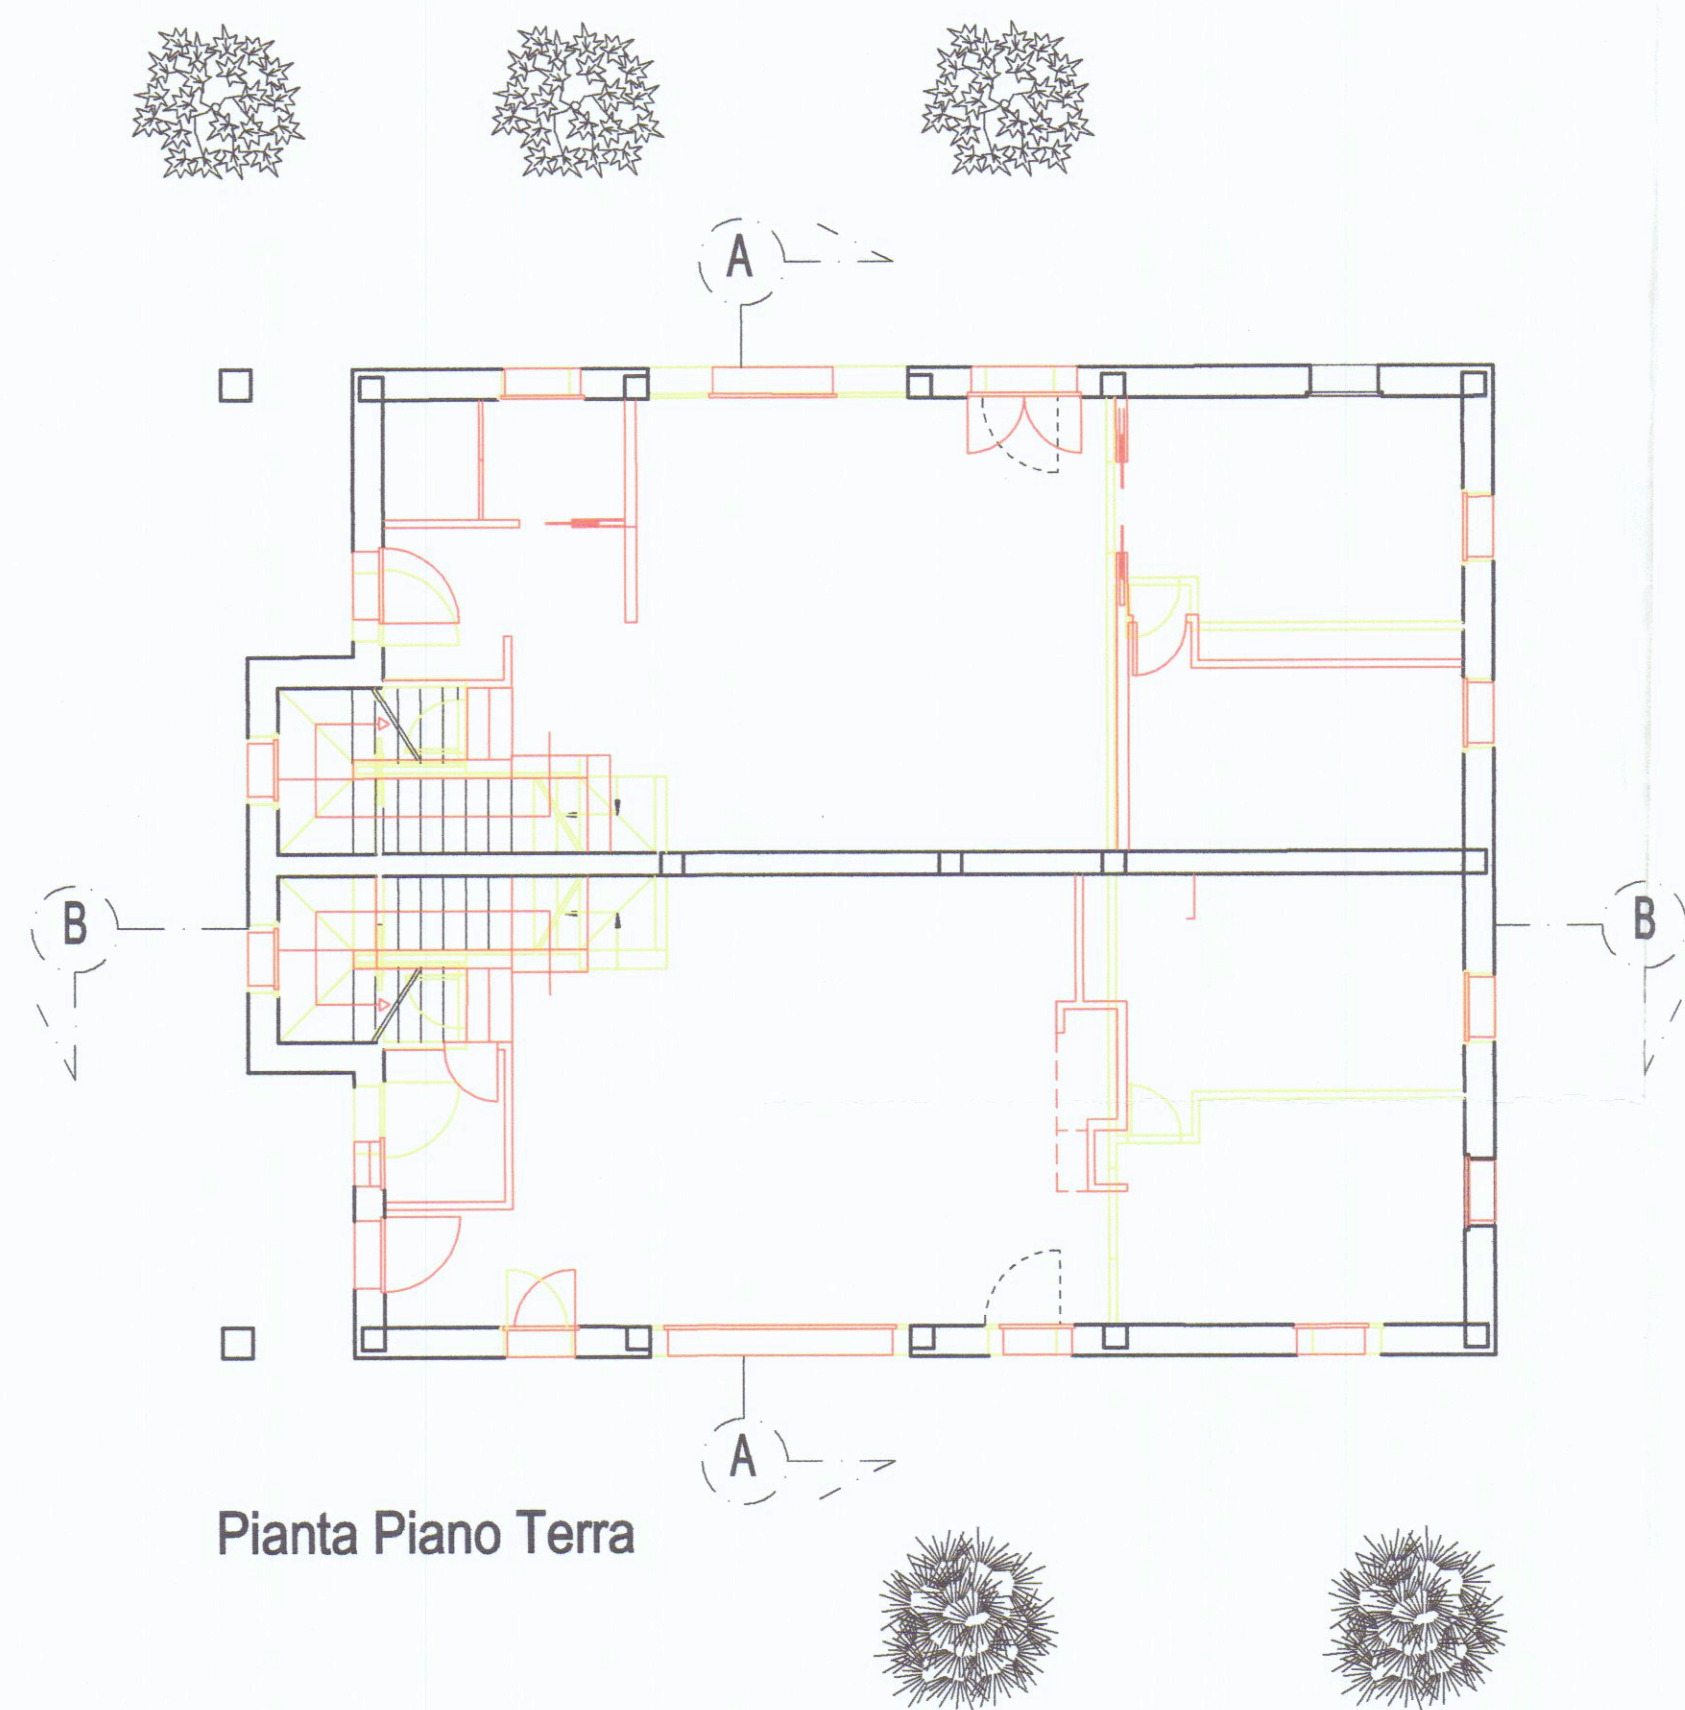

Pianta Piano Terra

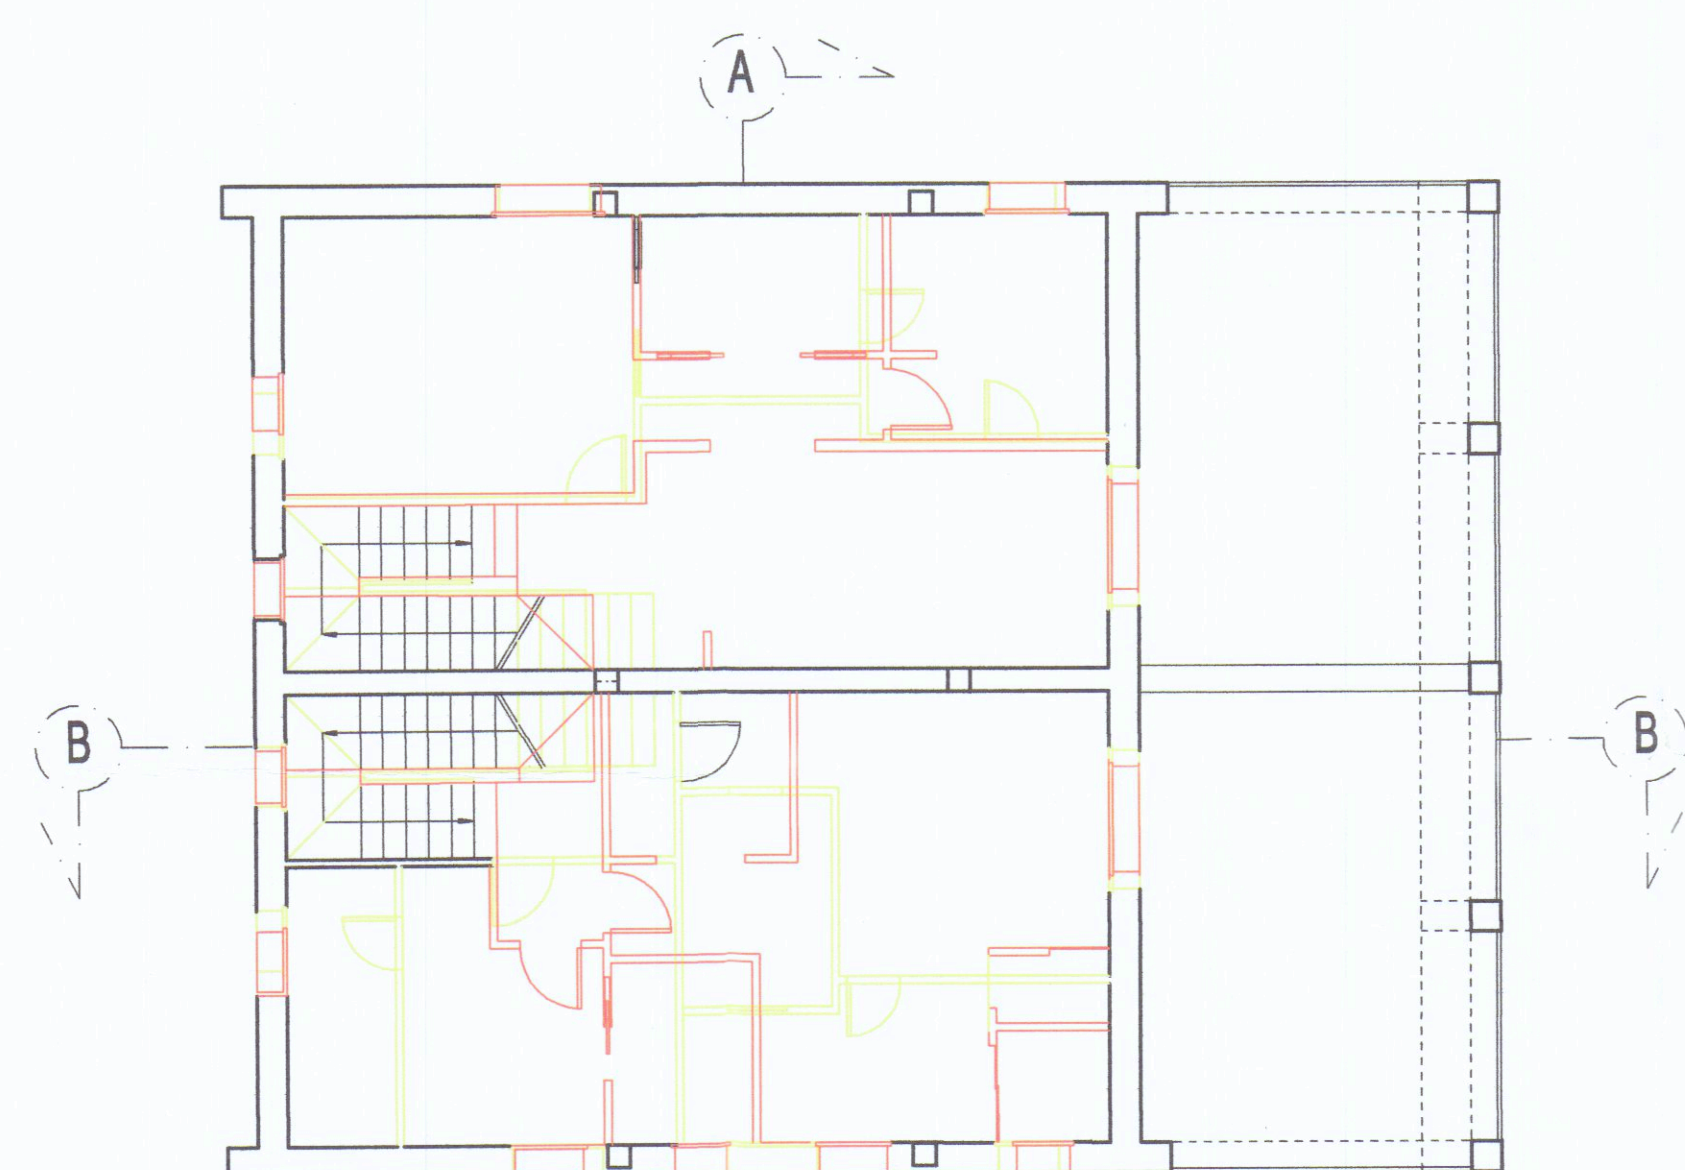


Pianta Piano Primo

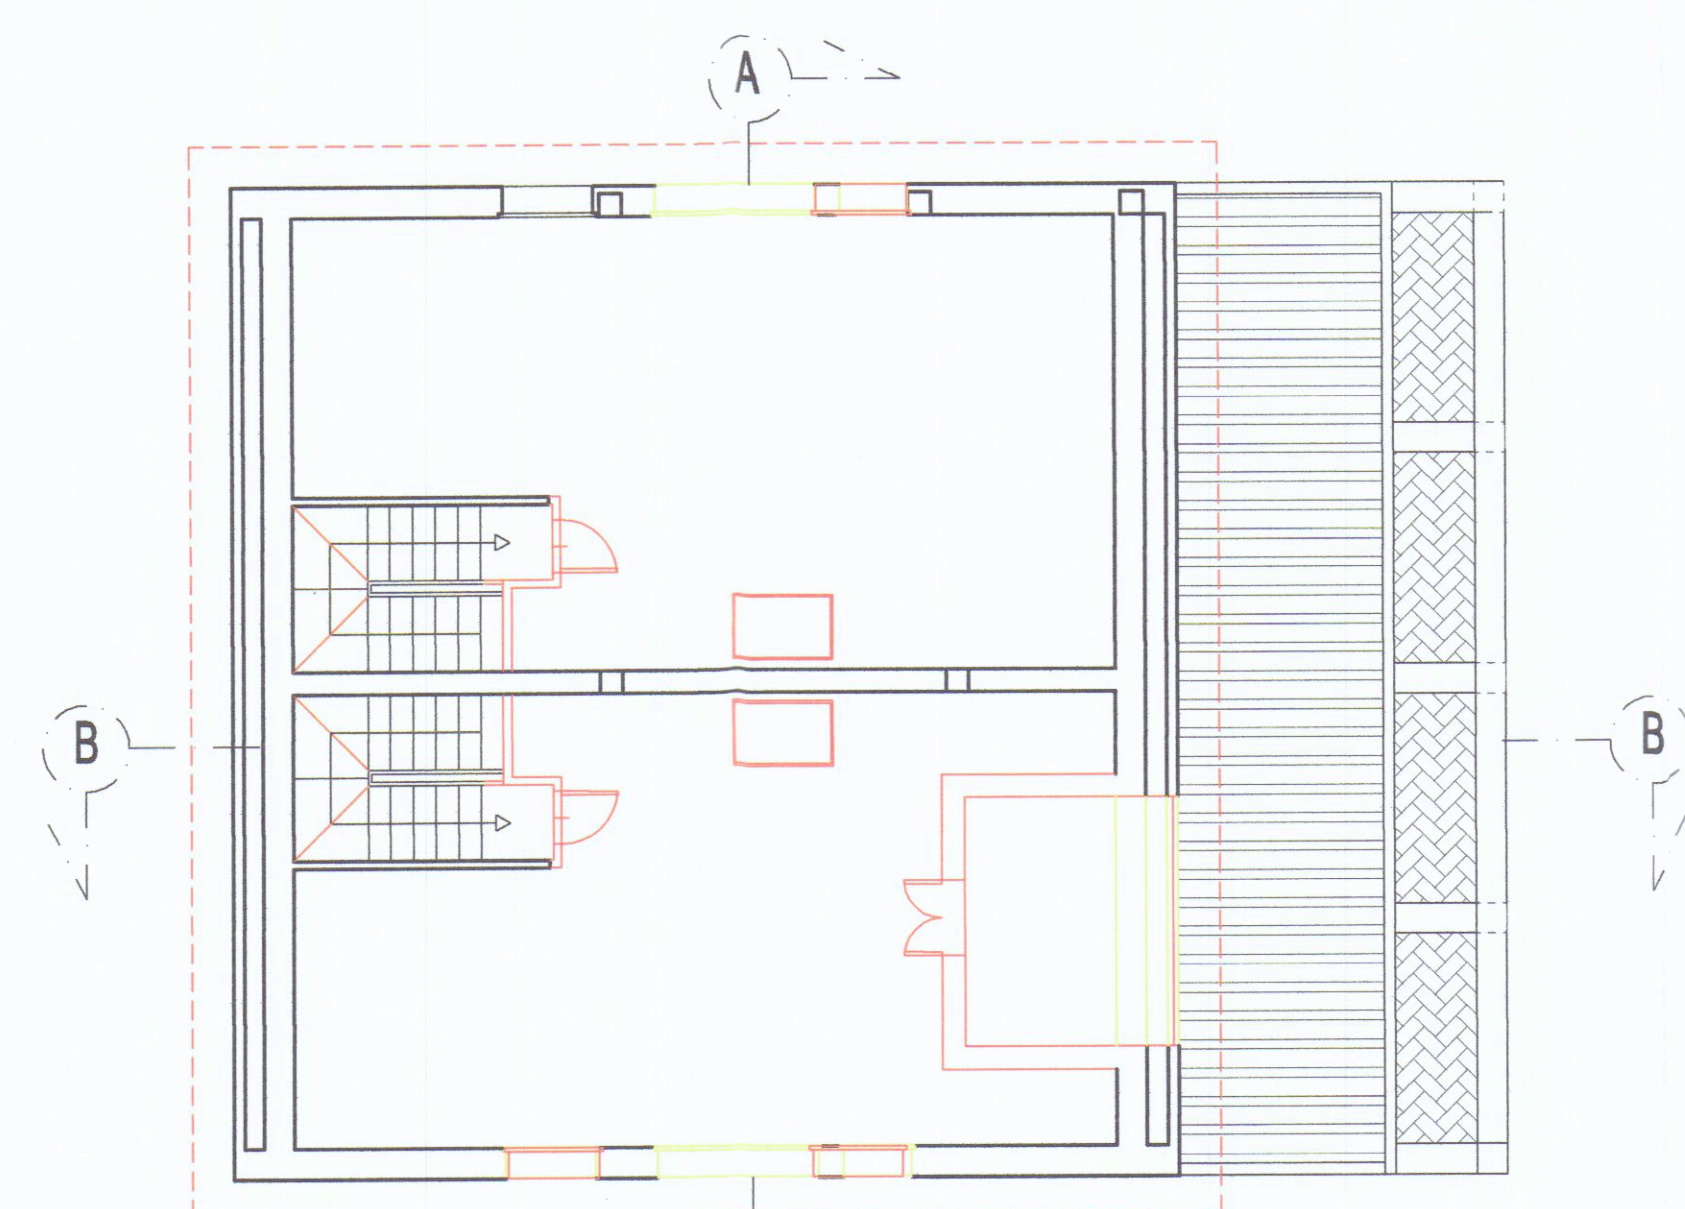


Pianta Sottotetto




Prospetto Sud-Est

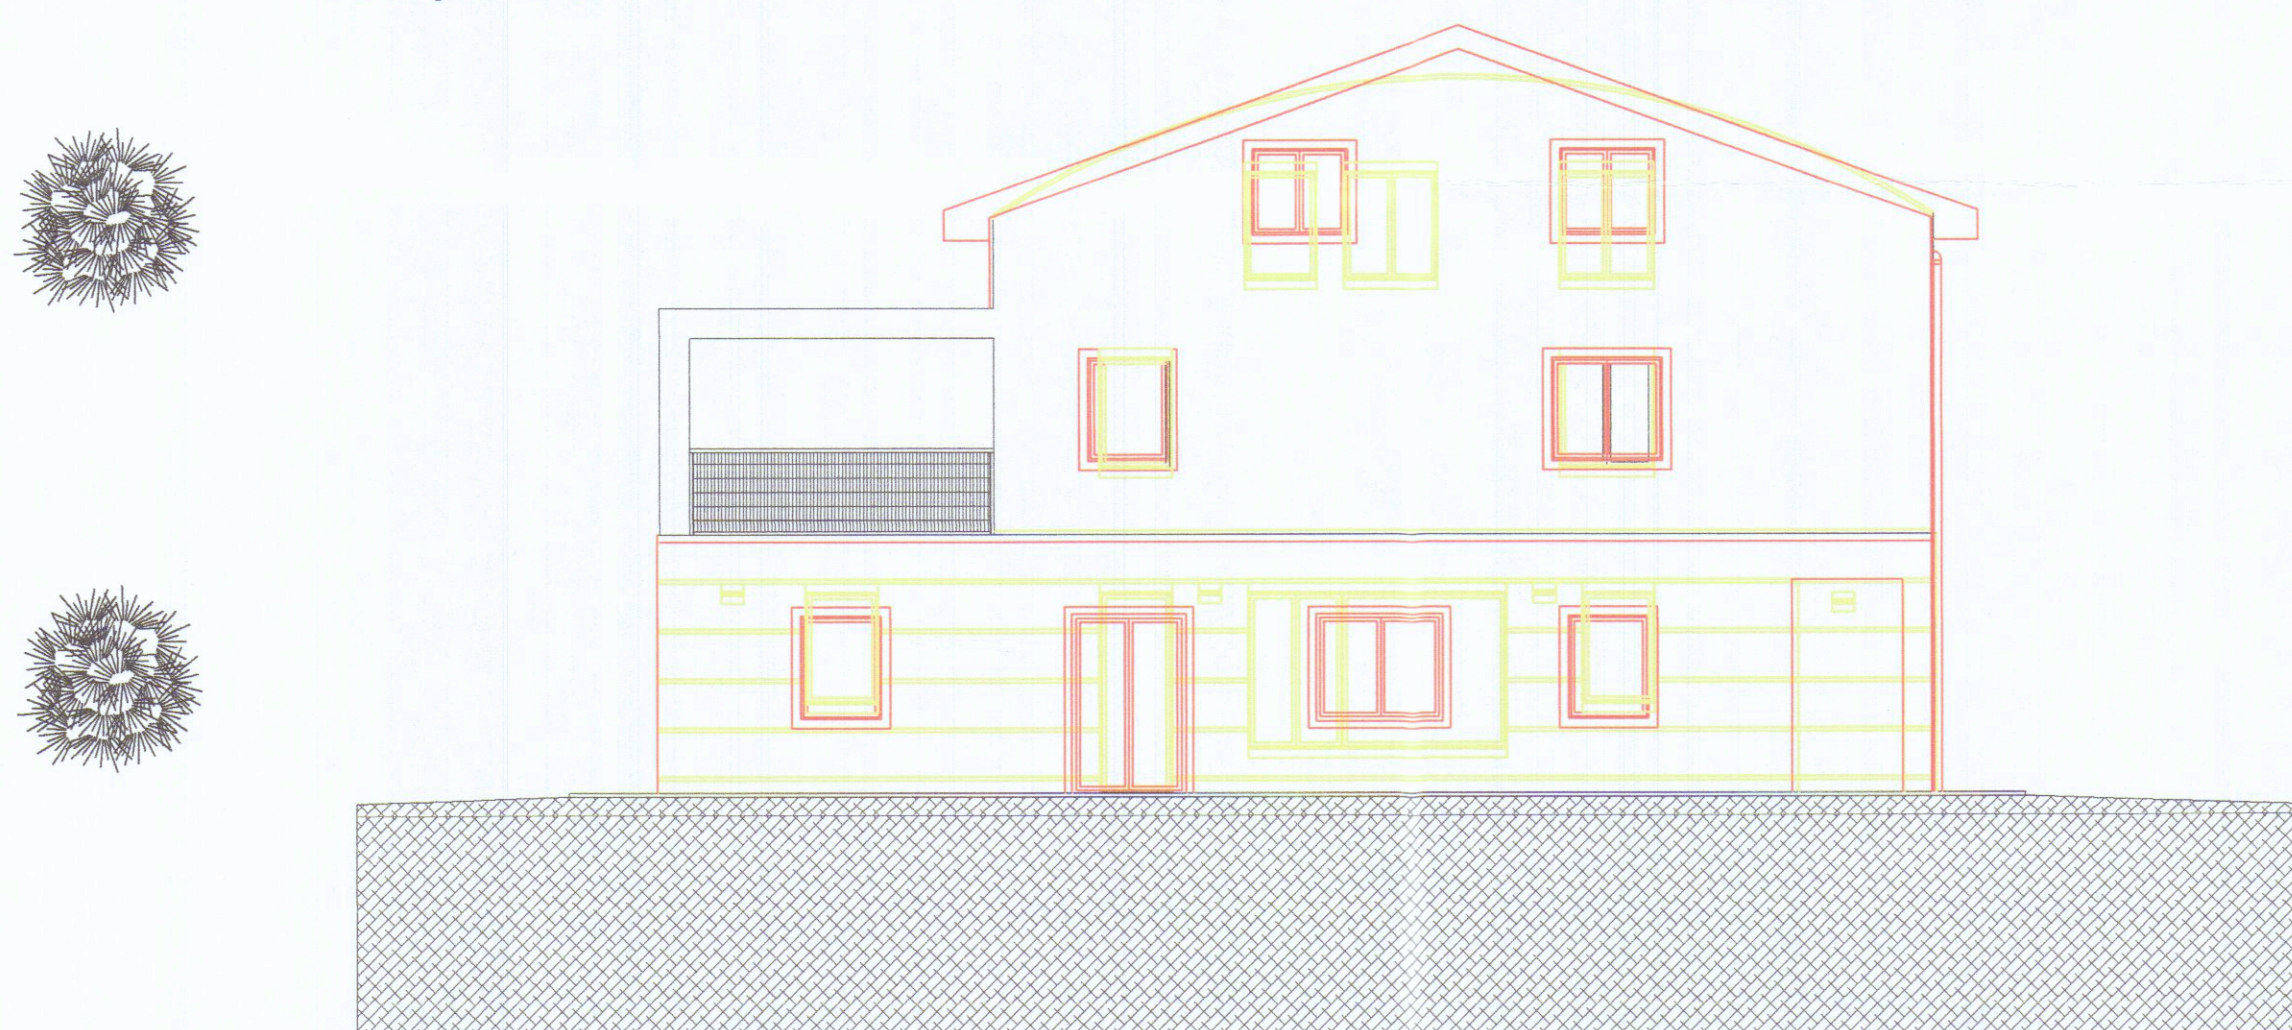


Prospetto Nord-Ovest

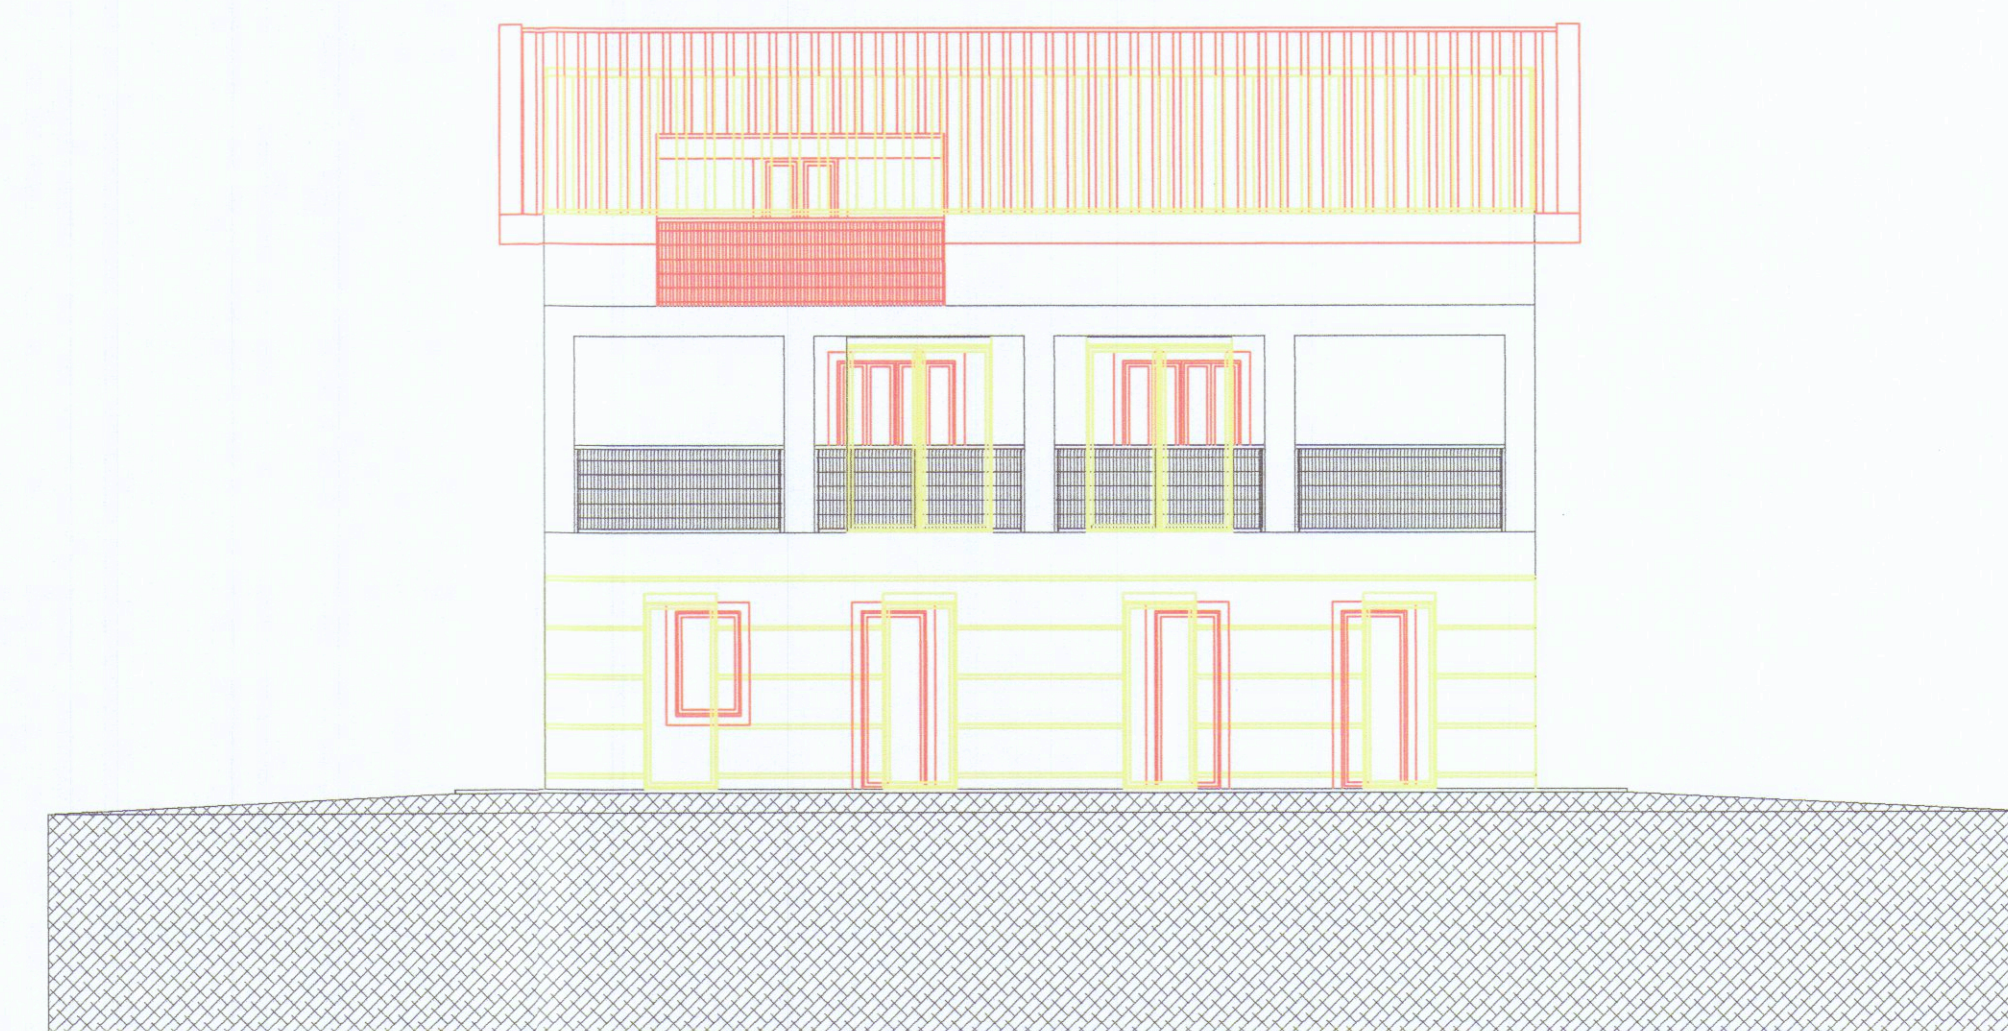


Prospetto Nord-Est

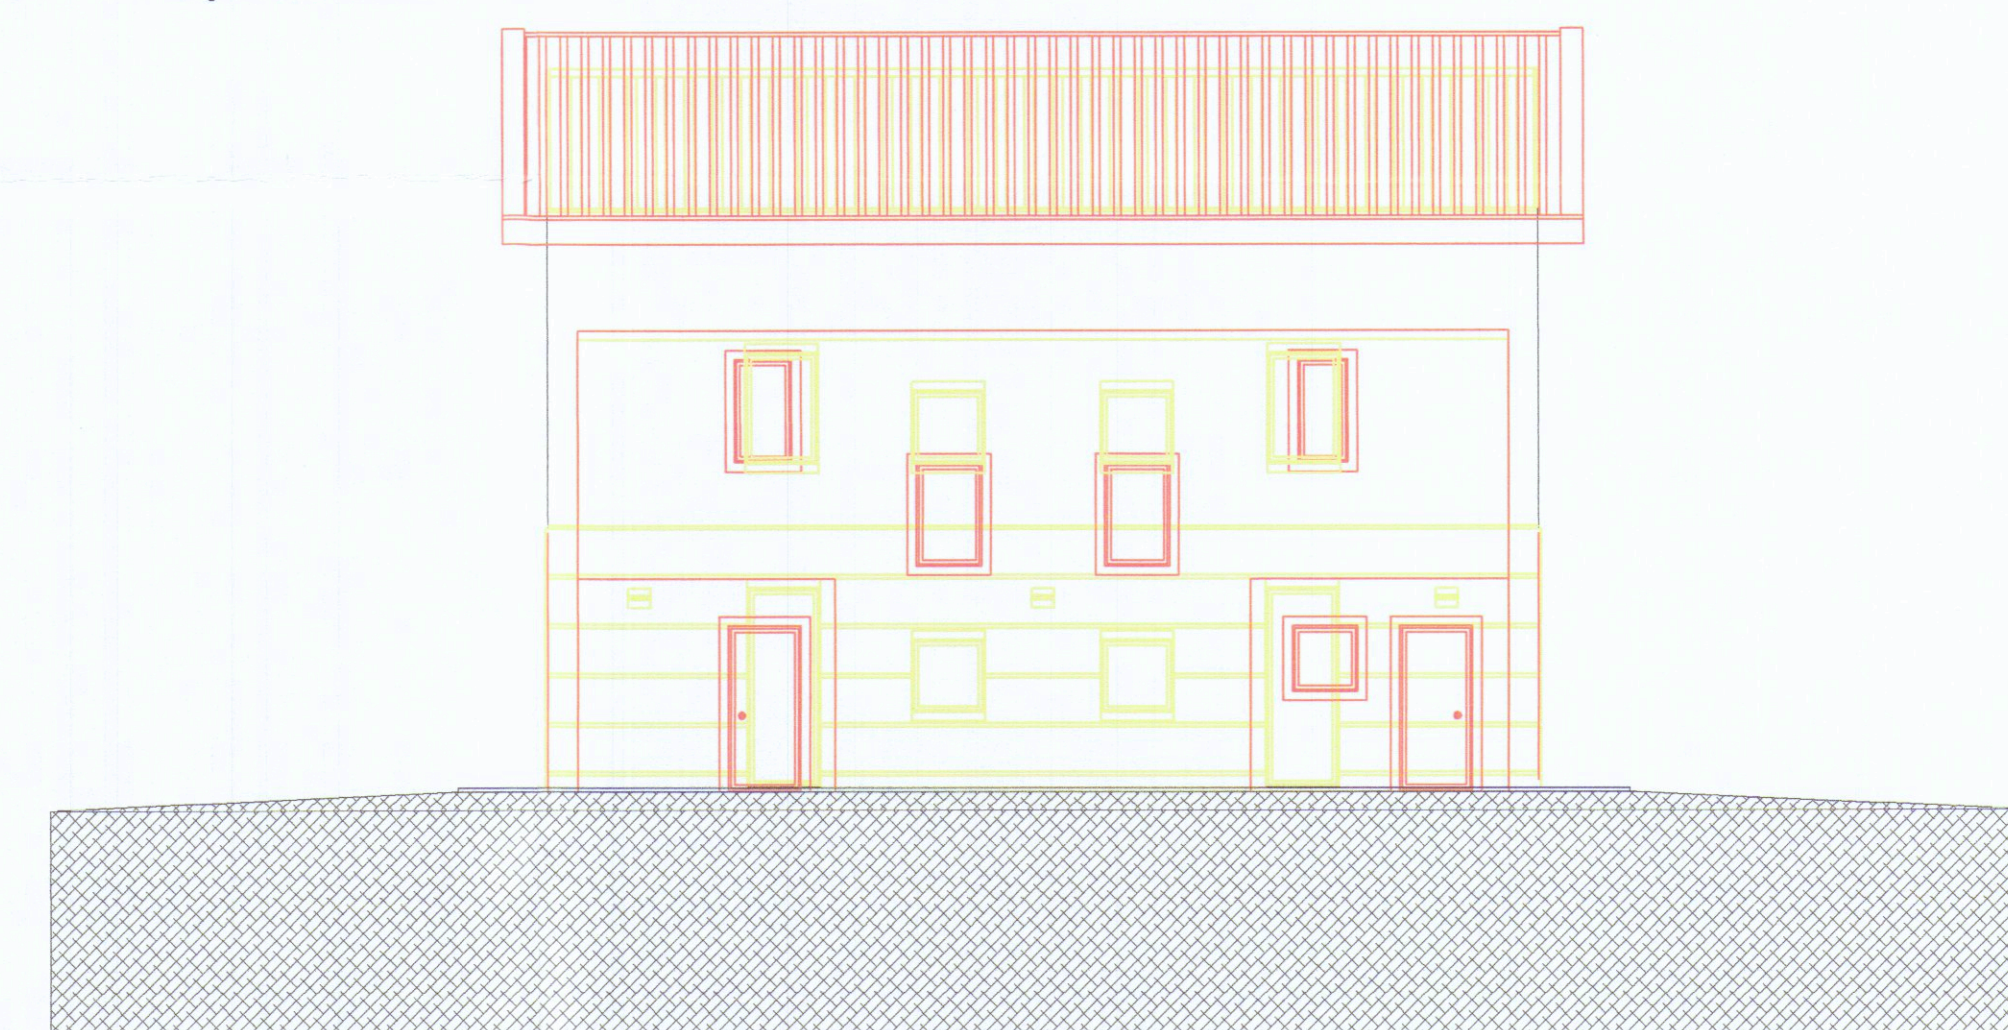


Prospetto Nord-Ovest

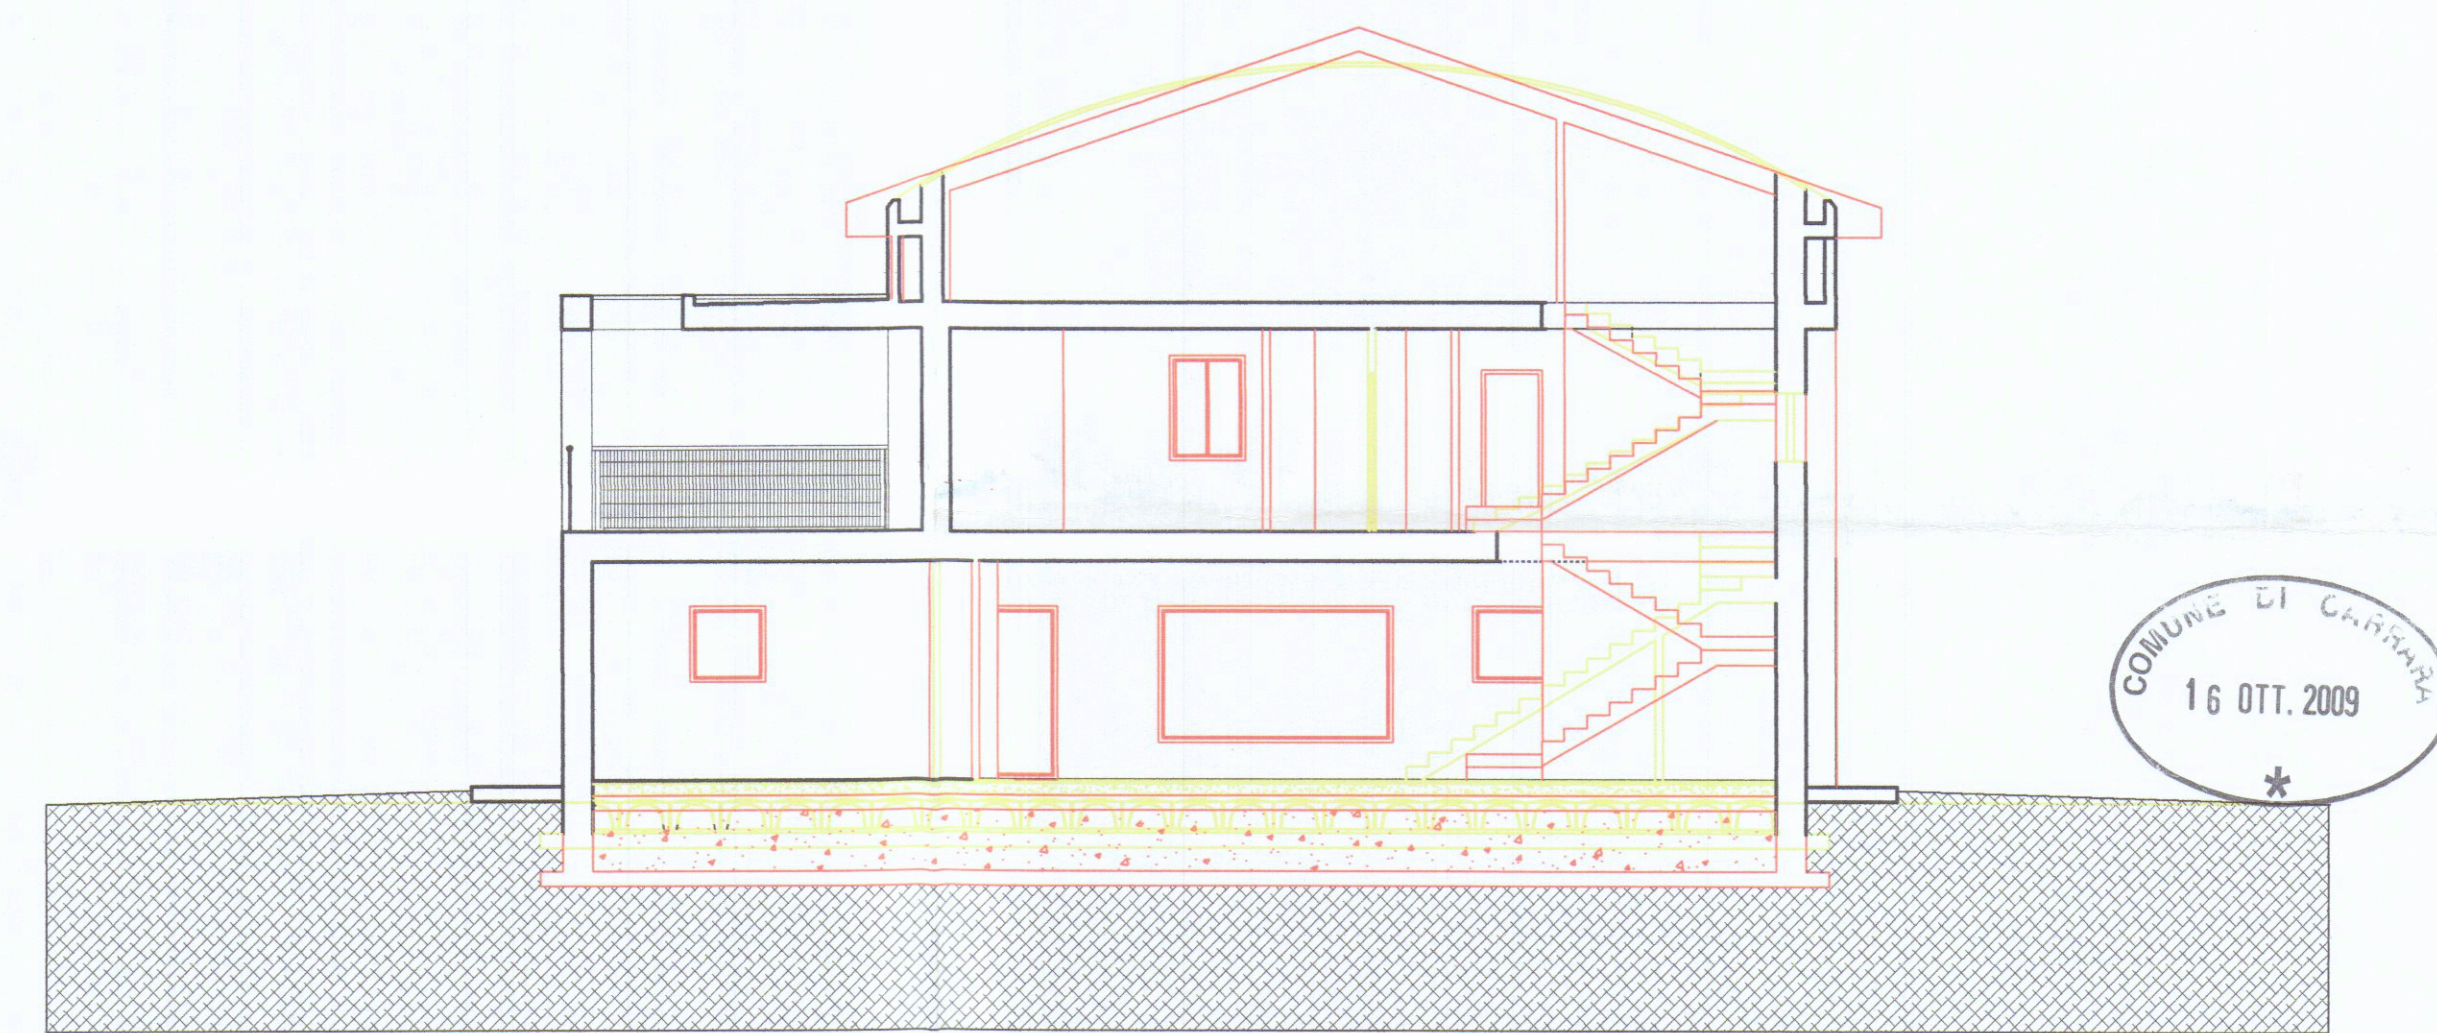

Sezione A - A

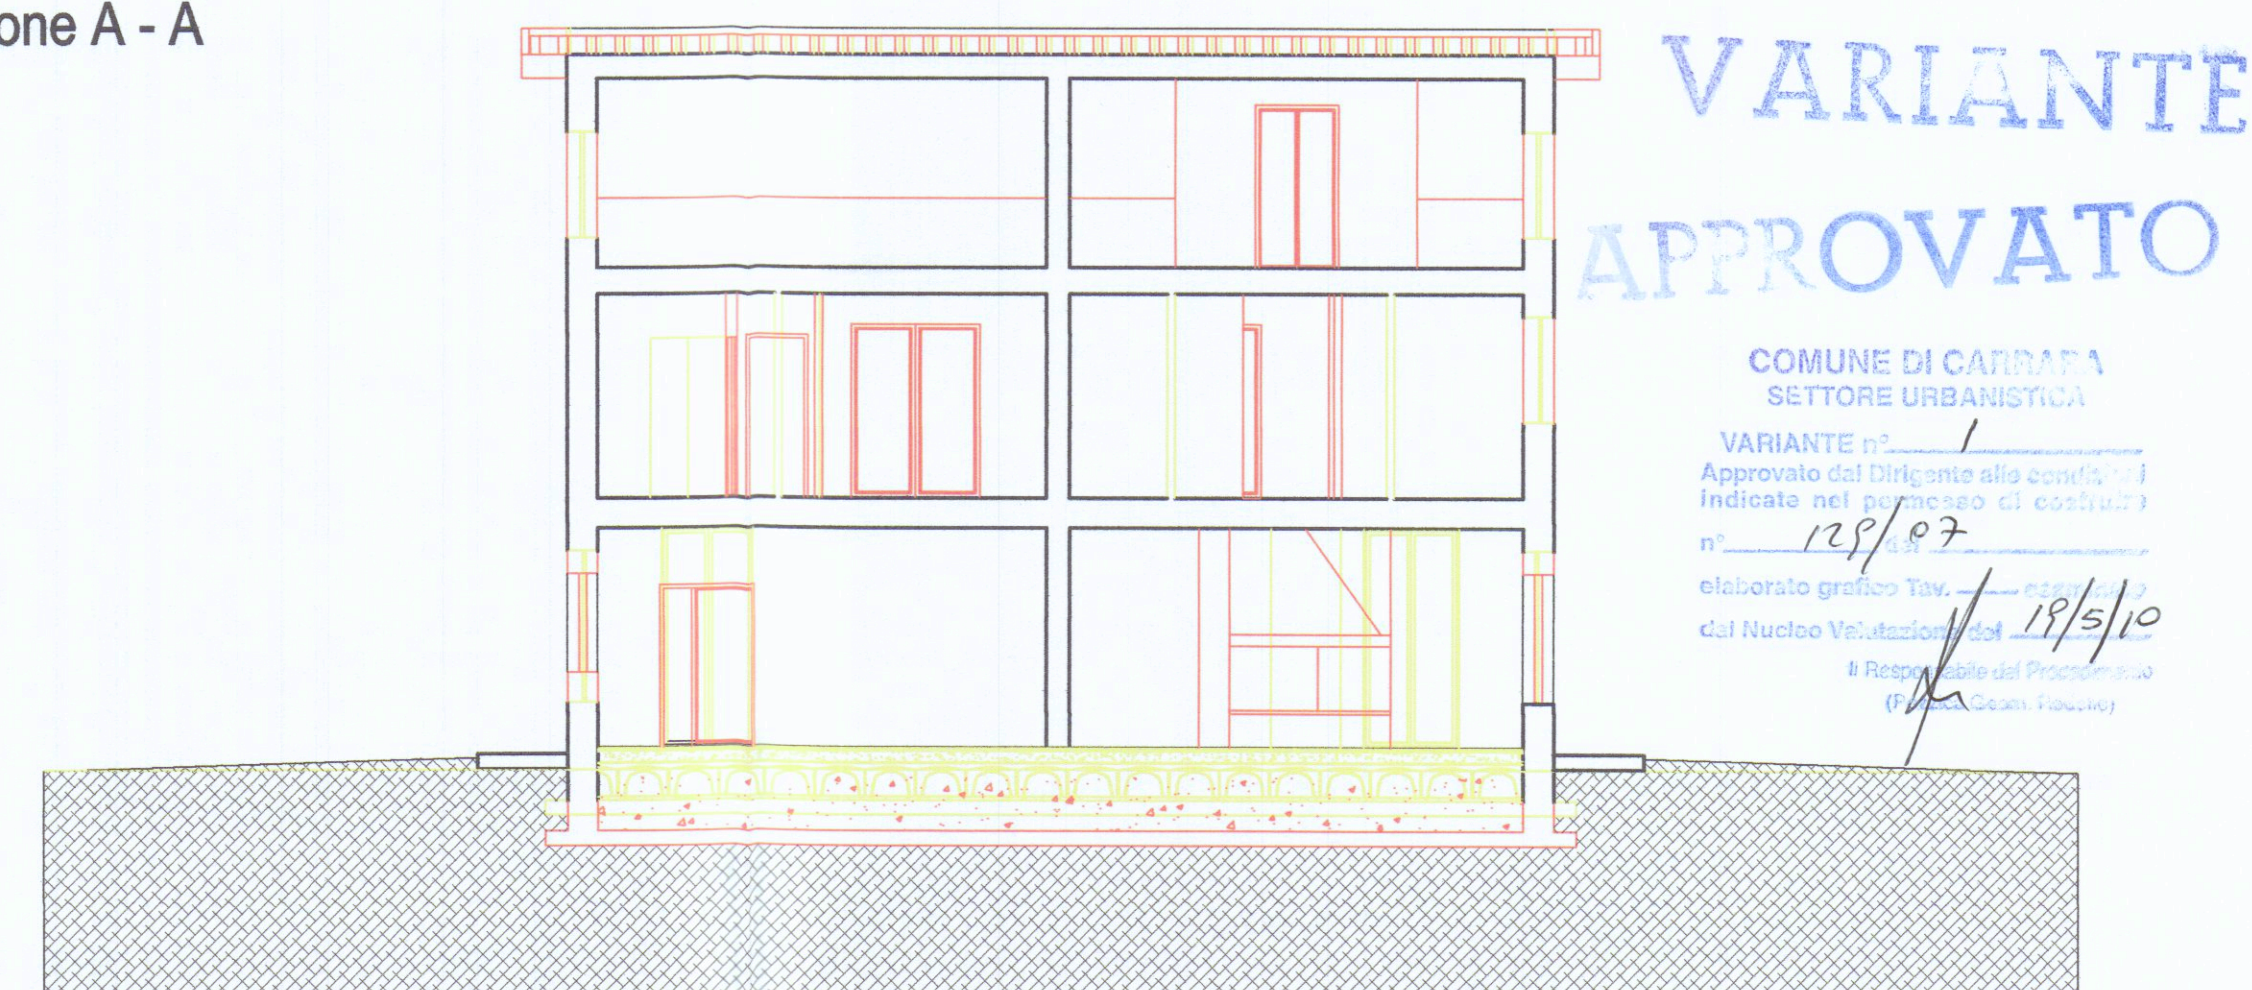

Sezione A - A

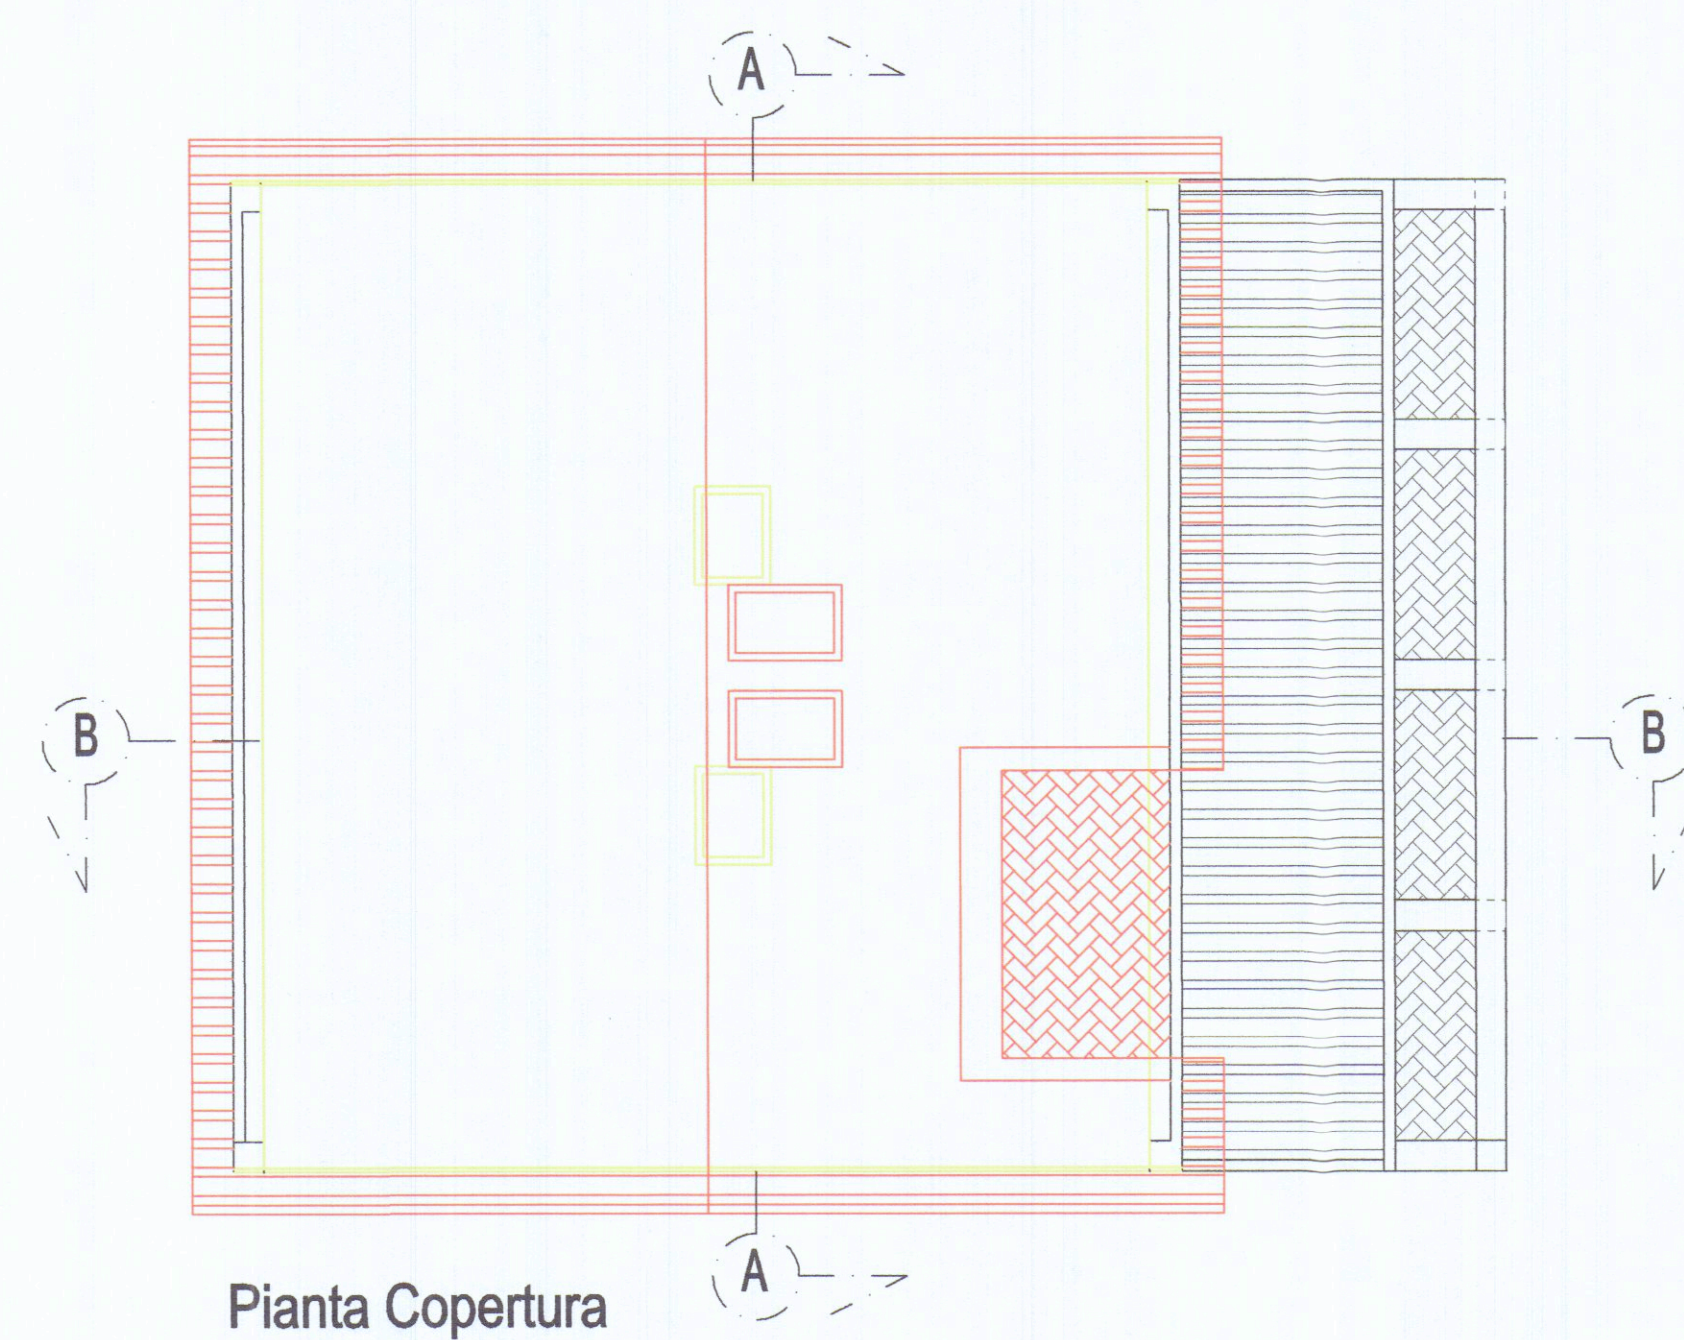

Pianta Copertura