


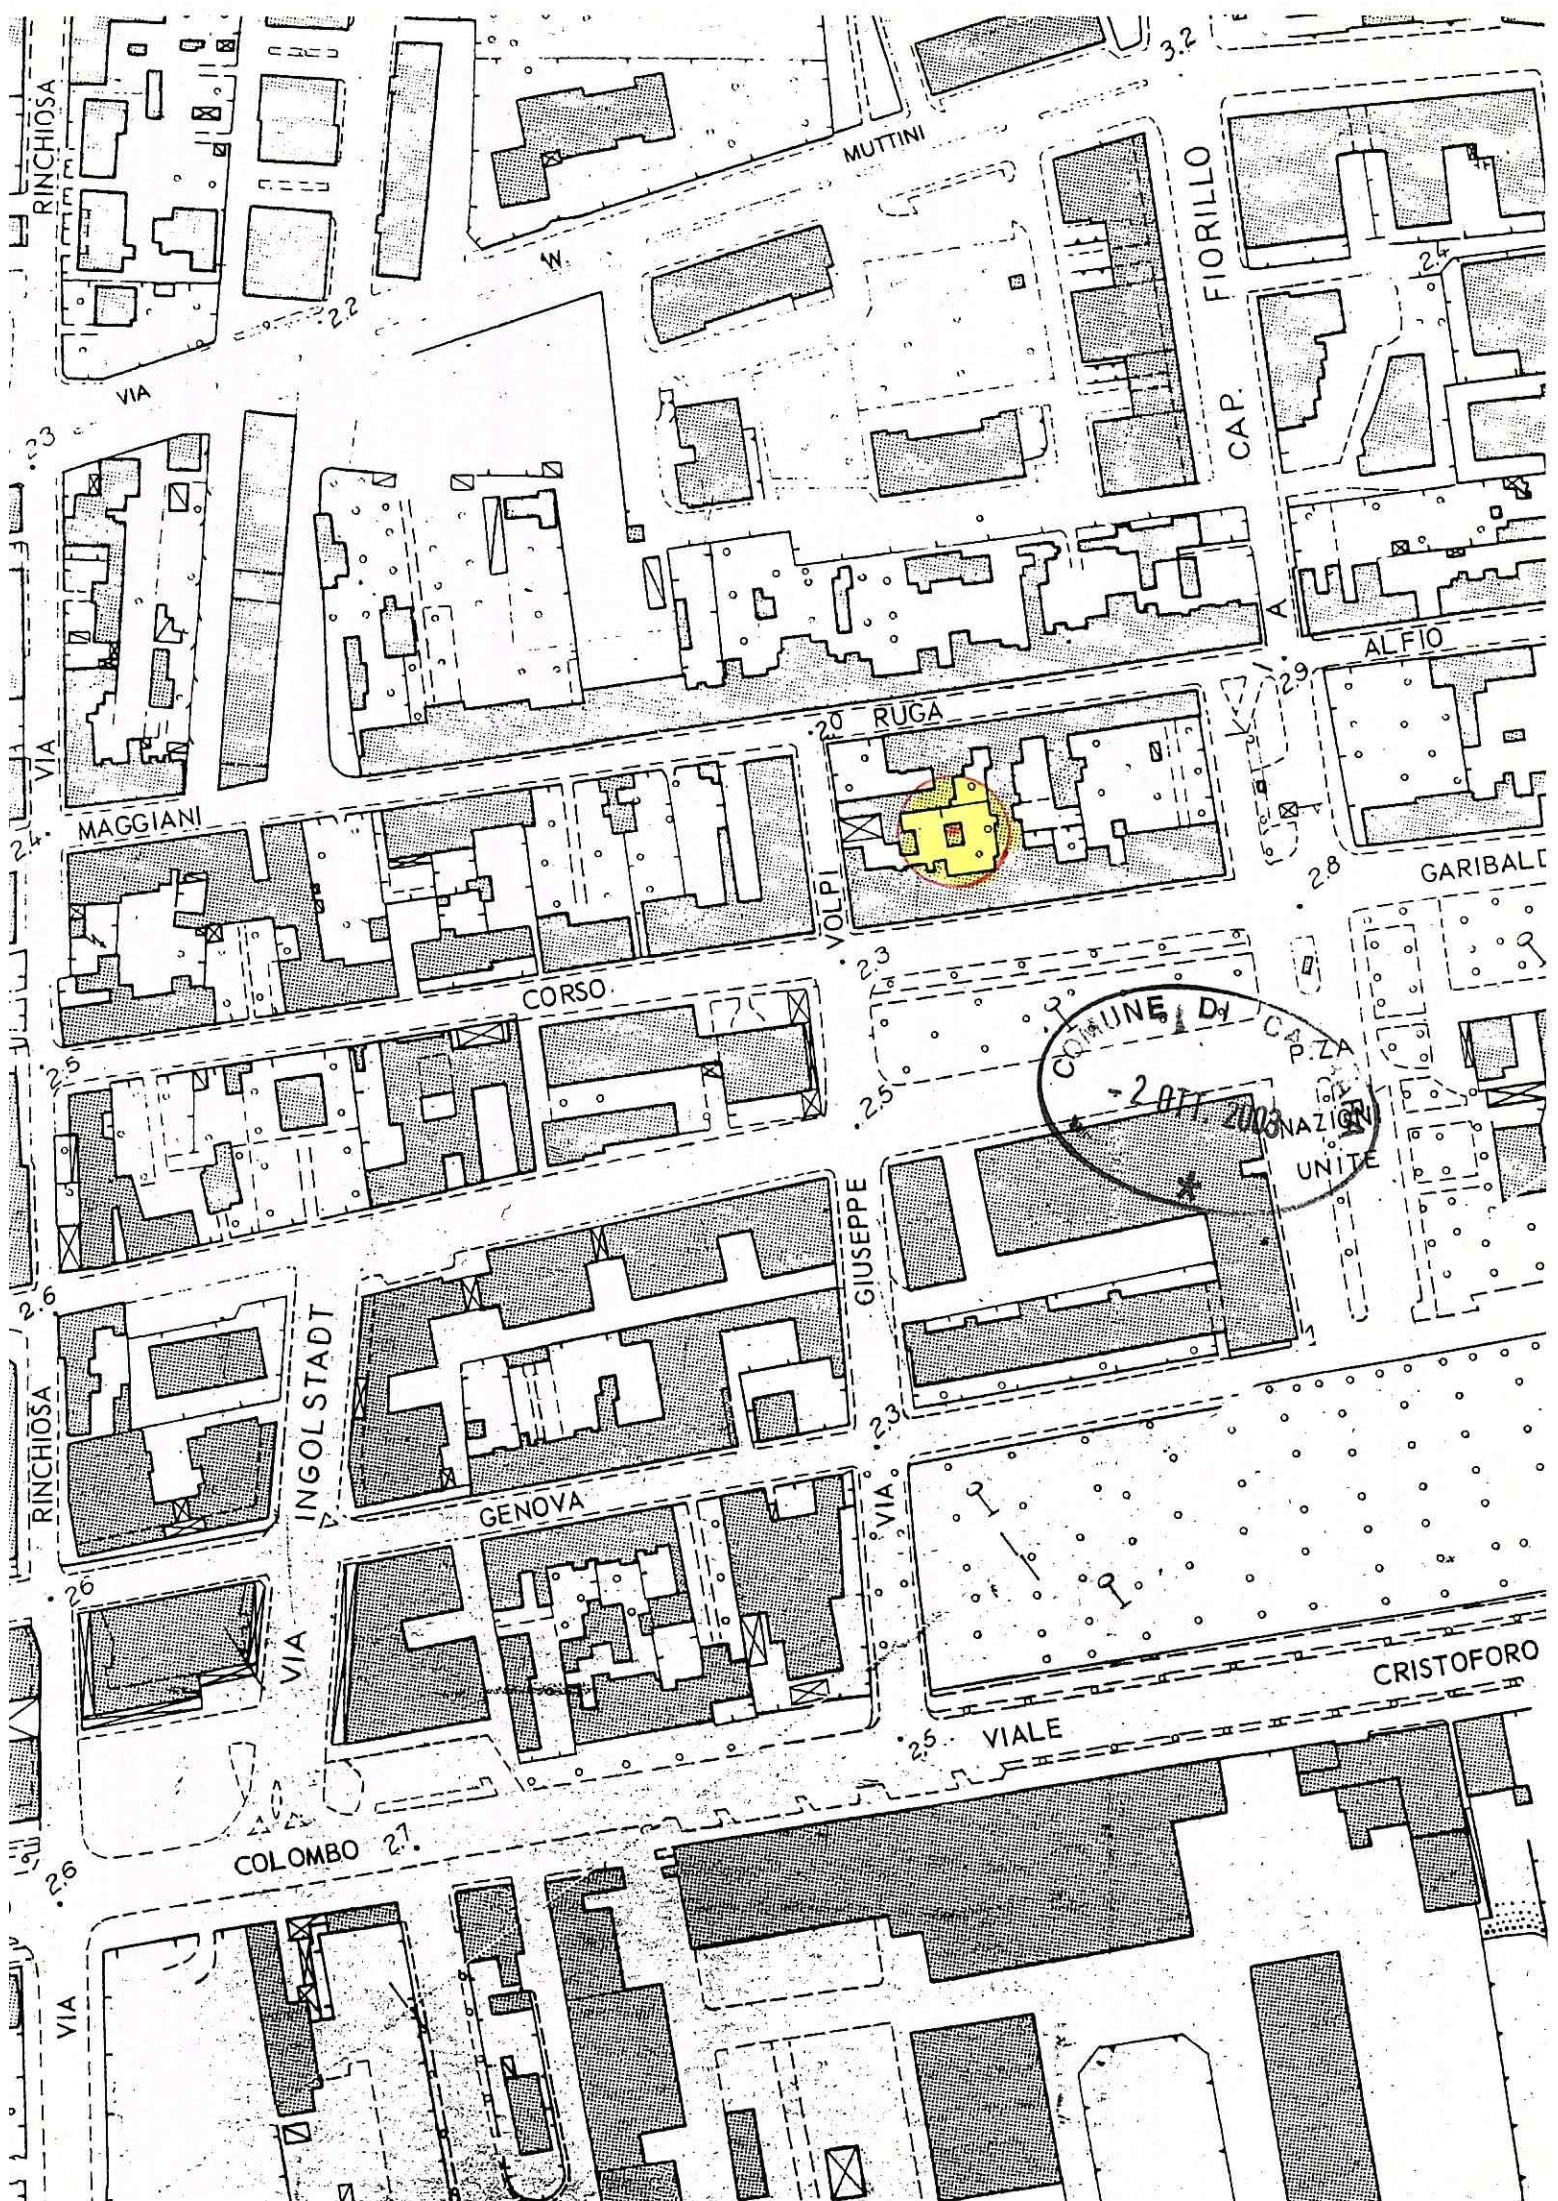

RINCHIOSA

MUTTINI

FIORILLO
CAP.

ALFIO

GARIBOLDI

MAGGIANI

RUGA

CORSO

COMUNE DI GENOVA
2003
N. 207
CA.P.ZA
UNITE

GIUSEPPE

GENOVA


CRISTOFORO

VIALE

COLOMBO

DOCUMENTAZIONE FOTOGRAFICA

Proprietà: Sigg.ri DE VITA GIUSEPPE
DE CICCO PALMINA

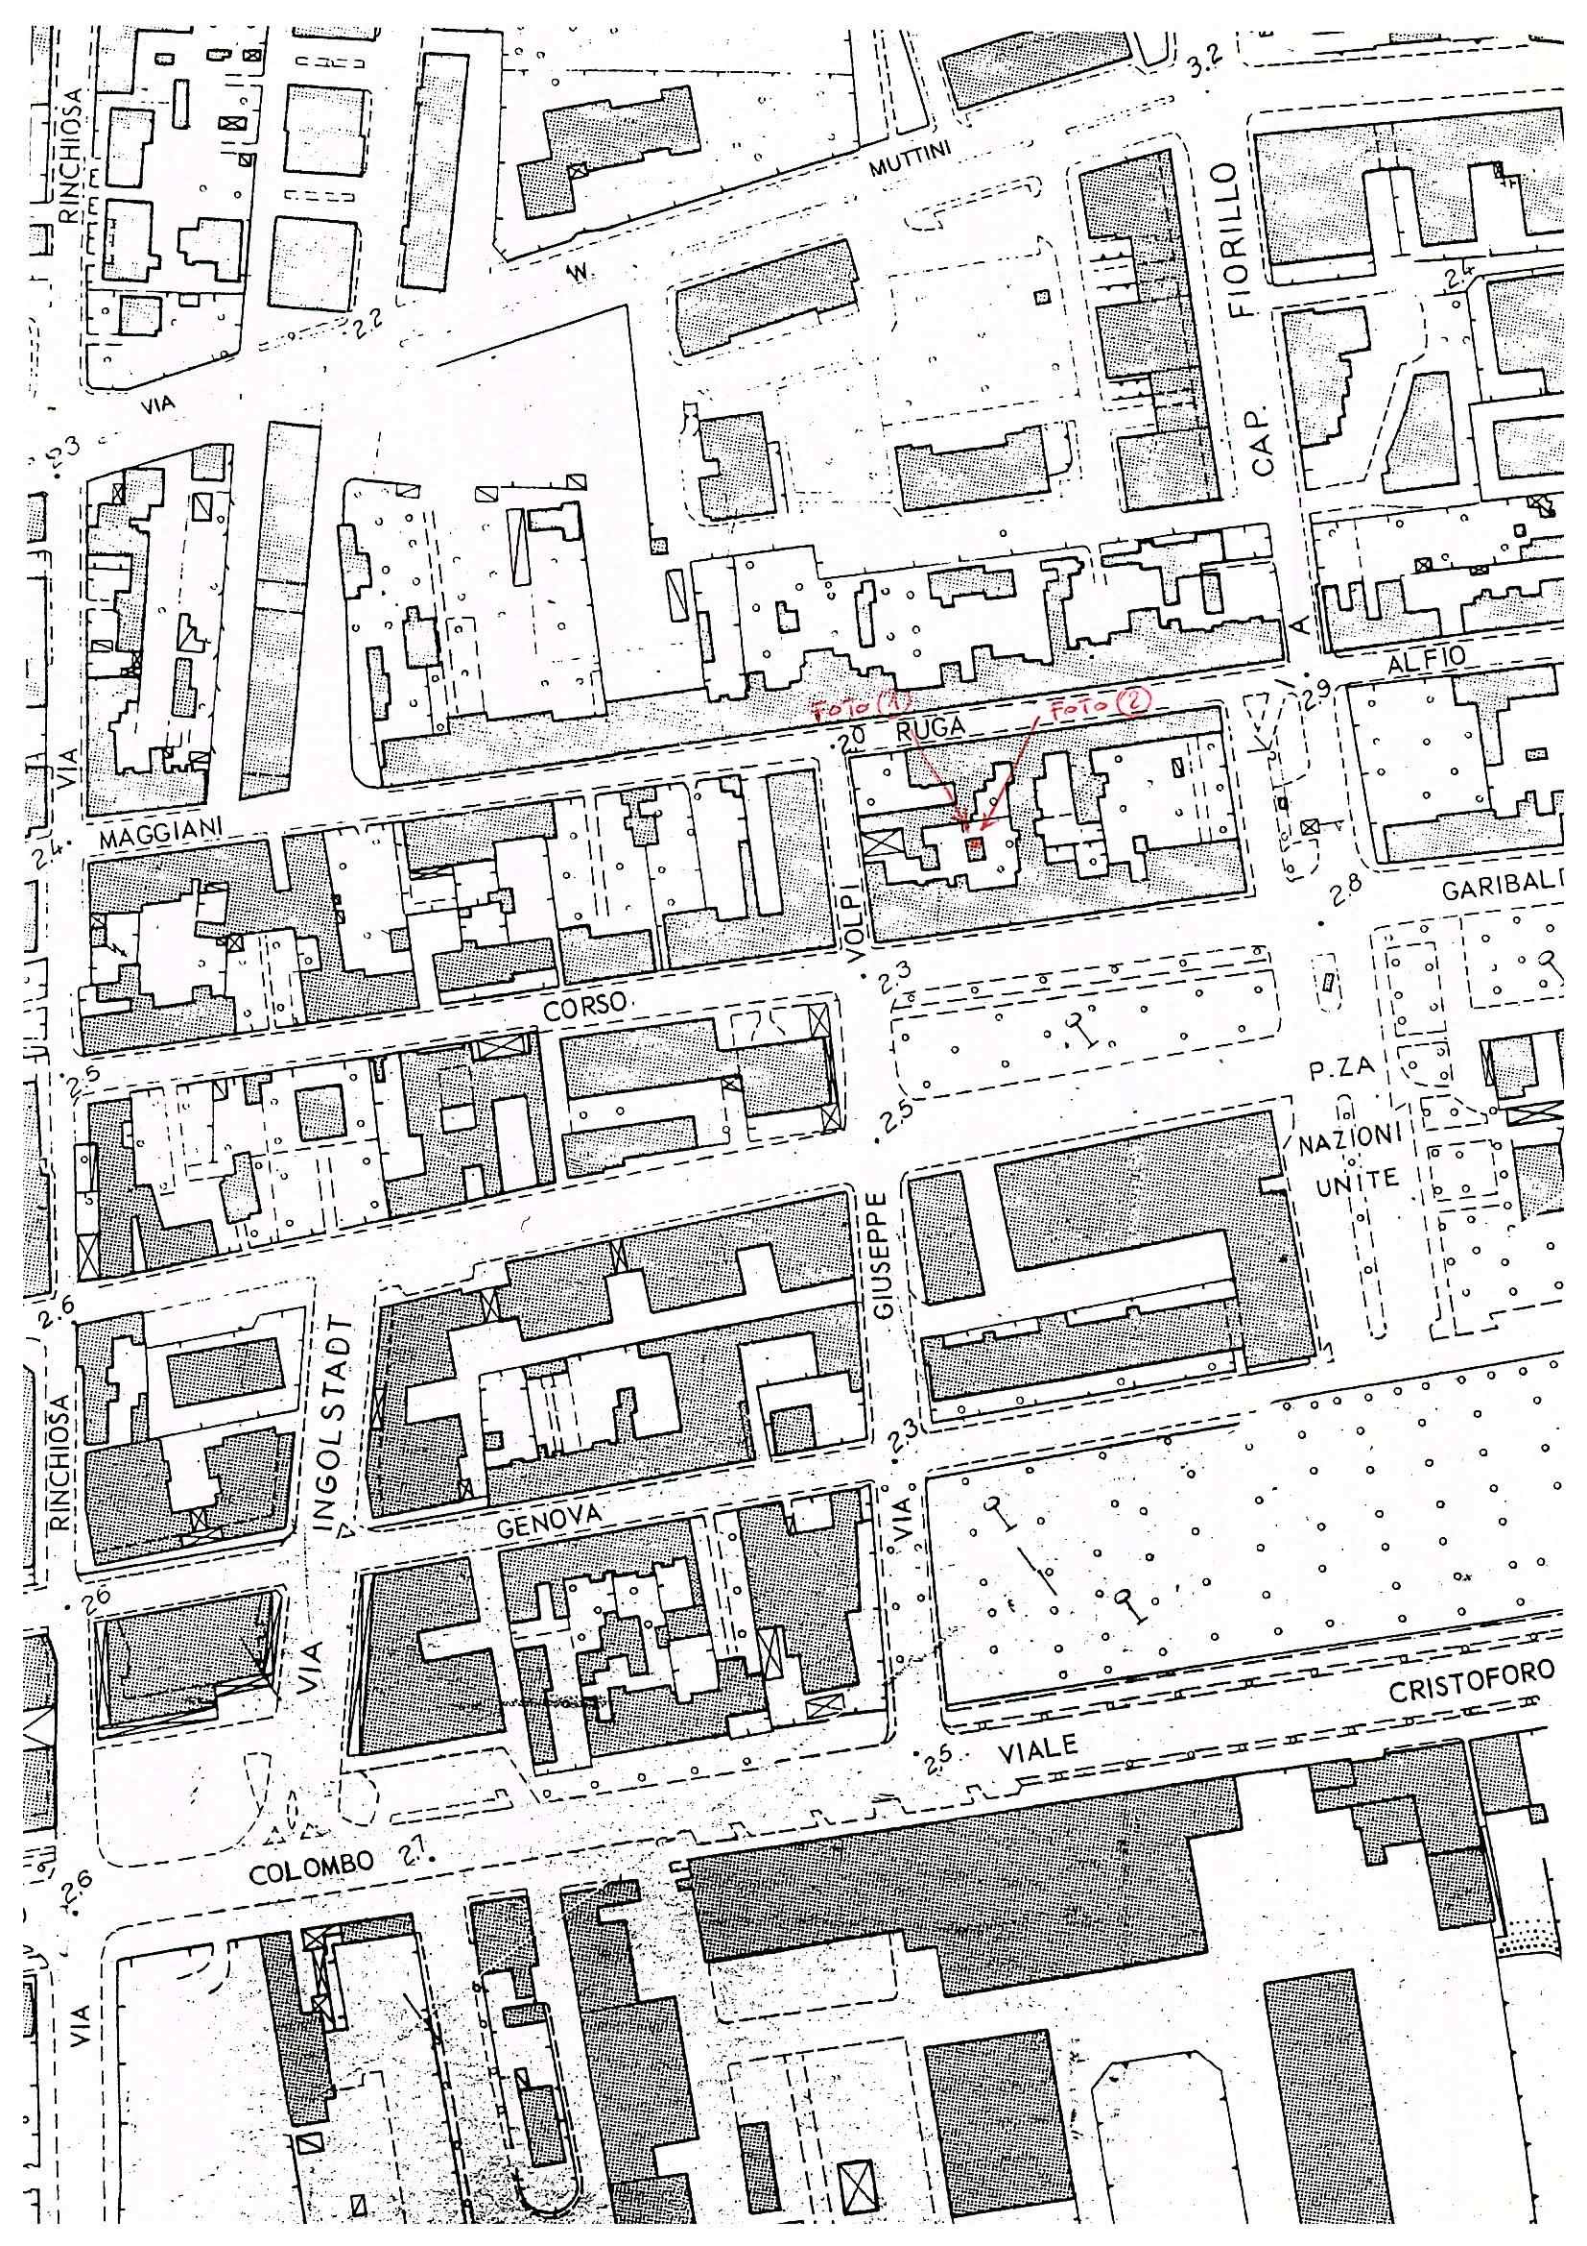

RINCHIOSA

VIA

MUTTINI

FIORILLO

CAP.

ALFIO

GARIBOLDI

P.ZA

NAZIONI
UNITE

CRISTOFORO

CORSO

RUGA

Foto (1)

Foto (2)

VOLPI

GIUSEPPE

GENOVA

INGOLSTADT

COLOMBO

VIALE

RINCHIOSA

VIA

VIA

VIA





1

© - 2 OTT. 2003
*



2

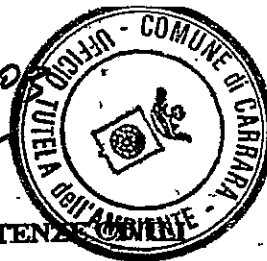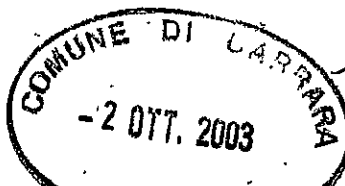

RIMOZIONE DI MATERIALI CONTENENTI AMIANTO PROVENIENTI DA UTENZE

(deliberazione C.R. n. 102/97) - Scheda richiesta rimozione amianto

Carrara li 13 AGO. 2003

Al sig. Sindaco del Comune di Carrara

A.N.E.S.F. (n.1)

Il/la sig./sig.ra DE VITA GIUSEPPE residente in Viale SEMPIONE n. 2, tel. 339/4905715, chiede di poter eseguire, in qualità di proprietario, i lavori di rimozione del seguente materiale contenente amianto (onduline - vasche - tubi - pannelli - altro) e di poter usufruire del servizio gratuito di smaltimento, istituito dal Comune di Carrara.

A tal fine, sotto la propria personale responsabilità, dichiara:

Nominativo di chi effettuerà l'intervento di rimozione DE VITA GIUSEPPE

Quantità stimate del materiale in m2 20 o Kg _____

Anno d'installazione della copertura o del manufatto 1960

Dati identificativi del luogo in cui sarà effettuato l'intervento, MARINA DI CARRARA VIA GARIBOLDI, 69, nonché stralcio planimetrico dell'area 1:2000.

Informazione data ai vicini (si ☒ no ☐) - trattamento preventivo sulle coperture o altro materiale prima dell'intervento di rimozione (si ☒ no ☐).

Durata presunta dei lavori in giorni _____ dal _____ al _____
Orario di lavoro giornaliero dalle ore _____ alle ore _____

Tipo di strumentazione in uso per la rimozione e per il confezionamento COME DA DECA LOGO

Indica le misure di protezione personali (tuta in tyvek a perdere (si ☒ no ☐) guanti (si ☒ no ☐)
maschera antipolvere omologata per polveri di amianto (si ☒ no ☐).

Indica se è previsto, in un'area delimitata con nastro bianco e rosso del luogo in cui il rifiuto è stato prodotto, lo stoccaggio temporaneo del materiale rimosso ed eventuale durata di quest'ultimo (stoccaggio provvisorio (si ☒ no ☐), durata in giorni _____).

Indica la ditta che effettuerà attività di raccolta, trasporto e smaltimento finale ANIA


Allega campione del manufatto e dichiarazione di conformità dello stesso al materiale da rimuovere, unitamente a una fotografia del manufatto (prima dell'intervento), impegnandosi a rimettere una seconda foto successiva all'intervento.

Dichiara inoltre di essere a conoscenza che le coperture in lastre di cemento amianto non possiedono caratteristiche di resistenza tali da sopportare alcun carico aggiuntivo, per questo è vietato il calpestio da parte di chi effettua operazioni di rimozione di tali materiali, se situati ad altezza superiore a due metri; tali operazioni possono essere effettuate soltanto mediante l'uso di elevatori a cestello, con impalcature o ponteggi o altre idonee opere atte a eliminare i pericoli di cadute dovuti al cedimento delle coperture; il calpestio sarà possibile solo nei casi in cui le lastre siano appoggiate direttamente su solai portanti. In questo caso dovrà essere predisposta assicurazione con idonee cinture di sicurezza o ponteggio con parapetto elevato di almeno 1,2 metri sopra il piano di gronda.

Distinti saluti - sig. DE VITA GIUSEPPE

(firma) De Vita Giuseppe

e-mail: geom.ciari@libero.it

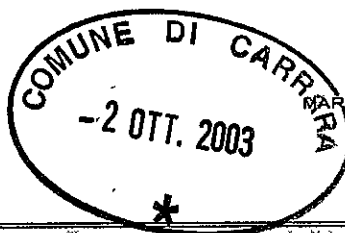

30 SET. 2003

MARINA DI CARRARA,

RELAZIONE TECNICA ASSEVERATA
ATTESTAZIONE DI CONFORMITA'
Art. 9, comma 1, L.R. 14.10.1999 n° 52

Il sottoscritto geom. Riccardo Ciari nato a Carrara il 01/07/1966 iscritto all'Albo Professionale dei Geometri della Provincia di Massa-Carrara al n° 727 (C.F. CRIRCR66L01B832D), con studio professionale in Marina di Carrara Via G. Volpi n° 10 (tel.-fax 0585/788266), in qualità di Progettista dei Lavori di cui alla presente denuncia di inizio attività e con riferimento all'incarico progettuale ricevuto dai Sigg.ri De Vita Giuseppe e De Cicco Palmina residenti in Arese (MI), Viale Sempione n° 2

DICHIARA

sotto la propria personale responsabilità ed ai sensi e per gli effetti dell'art. 9 della L.R. 14.10.1999 n° 52:

1) che le opere oggetto della presente denuncia di inizio dell'attività saranno eseguite sull'immobile sito in Carrara frazione Marina Via Garibaldi n° 69, composto da locale a piano terra, ad uso cantina-magazzino, distinto catastalmente al Foglio 102 mappale 211 del Comune di Carrara.

Detto locale ha pianta rettangolare con superficie utile di circa mq. 15,50 ed h/media di ml. 3,10. Il fabbricato presenta una struttura portante di elevazione costituita da muratura di mattoni laterizi, pilastri prefabbricati in c.a. sez. 13x13 e sovrastante orditura in travicelli di legno a sostegno della copertura, avente unica falda spiovente lato monte con lastre ondulate in cemento-amianto tipo eternit.

Si intende sostituire l'esistente manto di copertura con una nuova copertura in pannelli metallici autoportanti tipo Isolpack spess. cm. 5 in lamiera grecata e coibentati in poliuretano, mantenendo inalterate le linee di gronda esistenti. La nuova copertura sarà inoltre dotata di canale e scossaline in rame.

Si è provveduto ad inoltrare la richiesta di rimozione amianto al competente Settore Ambiente del Comune di Carrara come da allegata copia.

La rimozione e messa a terra delle lastre in eternit sarà quindi effettuata rispettando il decalogo di comportamento indicato dal Settore Ambiente del Comune di Carrara.

Allo smaltimento finale delle lastre di copertura in eternit provvederà il servizio pubblico a mezzo Amia di Carrara con la quale Azienda verranno concordate le fasi del ritiro.

Sarà inoltre eseguita una nuova pavimentazione del locale mediante posa in opera di piastrelle in grès porcellanato sull'esistente massetto di cemento.

Si prevede altresì di eseguire il rifacimento dell'intonaco interno ed esterno con malta al civile frattazzata al fine. Tinteggiatura interna a tempera ed esterna con pittura minerale traspirante ai silicati colore rosa tenue o giallo albicocca.

Quanto sopra al fine di ripristinare l'originario aspetto esteriore dell'immobile che nel tempo a subito il deterioramento e distacco dell'intonaco di facciata.

I suddetti lavori rientrano nella tipologia d'intervento di cui all'art. 4, comma 2, lettera b) della L.R. 52/99.

L'intervento non è soggetto al parere previsto dal D. Leg.vo 490 del 29/10/99 per il vincolo paesaggistico-ambientale in quanto trattasi di opere di manutenzione straordinaria che non alterano lo stato dei luoghi e l'aspetto esteriore dell'edificio.

2) che per la realizzazione delle opere descritte al precedente punto 1) non ricorrono le condizioni di cui all'art. 4, comma 5, della L.R. 14.10.1999 n° 52,

3) che l'immobile oggetto della presente denuncia di inizio dell'attività è stato ultimato in data anteriore al 01/09/1967 e che è stata presentata per detto fabbricato al Sindaco del Comune di Carrara, ed annotata al n° 2551 di protocollo (n. progressivo 0516071905) Domanda di Sanatoria ai sensi della L. 47/85,

4) che l'immobile oggetto della presente denuncia di inizio dell'attività è posto in area che il vigente Strumento Urbanistico classifica come segue:

Piano Strutturale: Zona 1B4 – Area edificata di Marina (ponente) -.
Regolamento Urbanistico: Fabbricato di pertinenza.

5) che l'immobile oggetto della presente denuncia di inizio dell'attività non è posto in area sottoposta ai seguenti vincoli, la cui tutela non risulta di competenza dell'Amministrazione Comunale:

Autostradale (SALT)
Strada statale (ANAS)
Strada provinciale (Amministrazione Provinciale)
Ferroviario (FFS)
Idrogeologico (Amministrazione Provinciale)
Forestale (Amministrazione Provinciale)
Elettrodotto (ENEL)
Metanodotto (SNAM)
Demanio idrico (Regione Toscana - Ufficio del Genio Civile)
Demanio marittimo (Ministero dei Trasporti e della Navigazione - Capitaneria di Porto di Marina di Carrara)
Altri

6) che la realizzazione delle opere descritte al precedente punto 1)

non comporta, ai sensi e per gli effetti della L. 5.3.1990 n° 46 e del D.P.R. 6.12.1991 n° 447, l'obbligo della redazione del progetto di installazione degli impianti tecnologici.

7) che la realizzazione delle opere descritte al precedente punto 1)

non comporta, ai sensi e per gli effetti della L. 9.1.1991 n° 9 e del D.P.R. 26.8.1993 n° 412, il calcolo delle dispersioni termiche ed il progetto di contenimento dei consumi energetici,

8) che la realizzazione delle opere descritte al precedente punto 1)

non comporta, ai sensi e per gli effetti della L. 5.11.1971 n° 1086 e della L. 2.2.1974 n° 64, nonché delle relative norme tecniche, l'obbligo della redazione del progetto,

9) che la realizzazione delle opere descritte al precedente punto 1)

non è relativa ad attività elencate al D.M. 16.2.1982, come da attestazione allegata alla presente, e pertanto non è soggetta al parere preventivo del Comando Provinciale dei Vigili del Fuoco,

10) che la realizzazione delle opere descritte al precedente punto 1)

non è soggetta all'applicazione delle disposizioni previste dal D. Lgs. 14.8.1996 n° 494,

11) che la realizzazione delle opere descritte al precedente punto 1)

non comporta incremento del carico urbanistico ai sensi dell'art. 19, comma 1, della L.R. 52/99 e pertanto non è soggetta al pagamento dei contributi di cui al Titolo IV della L.R. 14.10.1999 n° 52.


Ai sensi e per gli effetti dell'art. 9, comma 1, della L.R. 14.10.1999 n° 52 il sottoscritto Progettista dei Lavori, con la presente assevera la conformità delle opere da realizzare agli strumenti urbanistici adottati o approvati ed al regolamento edilizio comunale vigente, nonché il rispetto delle norme di sicurezza ed igienico-sanitarie.

Ai sensi e per gli effetti dell'art. 9, comma 5, della L.R. 14.10.1999 n° 52 il sottoscritto Progettista dei Lavori, in ordine a tutto quanto sopra descritto ed asseverato, dichiara di essere consapevole che con la presente dichiarazione asseverata assume per sé la qualità di persona esercente un servizio di pubblica necessità ai sensi degli articoli 359 e 481 del Codice Penale, e che pertanto è a conoscenza delle penalità previste in caso di dichiarazioni mendaci o che affermano fatti non conformi al vero.

Alla presente relazione è allegata, quale parte sostanziale ed integrante, la seguente documentazione:

- 1) elaborati grafici (Tav. Unica).
- 2) copia aerofotogrammetria.
- 3) documentazione fotografica.
- 4) copia richiesta rimozione amianto Settore Ambiente.

Il tecnico
geom. Riccardo Ciari

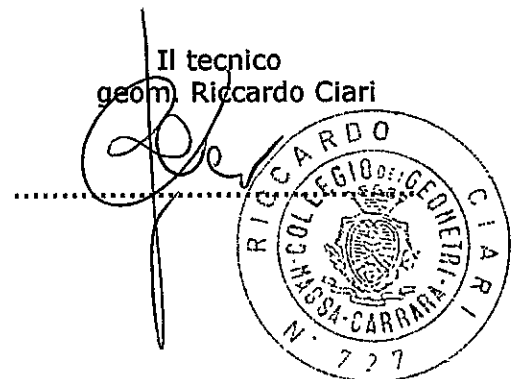

RISERVATO ALL'UFFICIO

Verifica dell'intervento :

.....

.....

.....

.....

.....

.....

.....

.....

.....

.....

.....

.....

.....

.....

.....

Il sottoscritto valuta che:

☐ L'INTERVENTO ED IL PROGETTO SONO CONFORMI ALLE PRESCRIZIONI URBANISTICHE, EDILIZIE, IGIENICO-SANITARIE E DELLA SICUREZZA

☐ L'INTERVENTO ED IL PROGETTO NON SONO CONFORMI ALLE PRESCRIZIONI URBANISTICHE, EDILIZIE, IGIENICO-SANITARIE E DELLA SICUREZZA

Carrara, li.....


Il Responsabile del Procedimento

.....

6/7/03

Studio Tecnico Geom. RICCARDO CIARI

54036 MARINA DI CARRARA - VIA G. VOLPI, 10 - TEL. E FAX 0585.788266

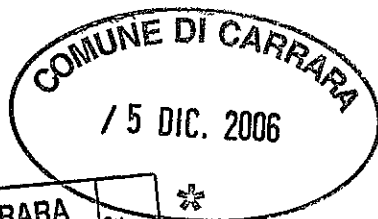

COMUNE DI CARRARA	Cal. *
15 DIC. 2006	103
Prot. n° 54562	Clas. C

MARINA DI CARRARA, 05/12/2006

COMUNE DI CARRARA
 ASSETTO DEL TERRITORIO - URBANISTICA
 ISTRUZIONE TECNICA
 GEOM. MARINELLO VENIERO

OGGETTO: PRESENTAZIONE DICHIARAZIONE DI CONFORMITA' E FINE LAVORI,
 DEN. DI INIZIO ATTIVITA' PROT. 41239/4186 del 06/10/03
 DIA N° 614/03 - DE VITA GIUSEPPE.

In riferimento alle Vs. raccomandate A.R. PROT. 49003 del 18/11/06,
 Trasmetto la dichiarazione di conformità e fine lavori relative
 alle polizie di cui all'oggetto.

Faccio presente che i lavori sono stati ultimati nell'anno 2004
 ed è stato regolarmente redatto dal sottoscritto il relativo
 certificato di conformità, ma per una serie di dimenticanze
 non è stato e mai tempo trasmesso e questo fatto, le affresco.
 Chiedo venie per il disguido e colgo l'occasione per inviare
 cordiali saluti.

prot. 4186/03	del 06.12.
ASSEGNATA AL RESPONSABILE	
SIG. <i>[Signature]</i>	
IL DIRIGENTE	LI

Geom. Riccardo Ciari
[Signature]

COMUNE DI CARRARA		spazio riservato al protocollo di settore	
/ 5 DIC. 2006			
Prot. n° 51563			

Al Signor Sindaco del Comune di Carrara

CERTIFICATO DI CONFORMITA'
Art. 11, comma 1 L.R. 14.10.1999 n° 52

Il sottoscritto Geom. Riccardo Ciari iscritto all'Albo Professionale dei Geometri della Provincia di Massa-Carrara al n° 727 (Cod. Fisc.: CRI RCR 66L01 B832D), con studio professionale in Marina di Carrara Via G. Volpi n° 10 (tel.-fax: 0585.788266), in qualità di tecnico abilitato e con riferimento all'incarico progettuale ricevuto dal Sig. De Vita Giuseppe residente in Arese (MI) Viale Sempione n° 2,

considerato che il Sig. De Vita Giuseppe eseguito lavori di manutenzione straordinaria con sostituzione del manto di copertura in eternit, sull'immobile sito in Carrara fraz. Marina, Via Garibaldi nr. 69, censito catastalmente al Fg. 102 mapp. 211, distinto catastalmente al foglio 102 mappale 211,

dato atto che i lavori di cui si tratta sono stati ultimati in data 27/08/2004 ed in conformità agli atti amministrativi nel seguito elencati,

preso atto che ai sensi dell'art. 11, comma 3, della L.R. 14/10/1999 n° 52 occorre procedere alla certificazione di conformità dell'opera al progetto presentato,

vista la L.R. 14/10/1999 n° 52,

consapevole delle responsabilità previste dall'art. 26 della L. 4.1.1968 n° 15 in caso di dichiarazioni mendaci, nonché delle conseguenze stabilite dall'art. 11, comma 3, del D.P.R. 20.10.1998 n° 403

C E R T I F I C A

sotto la propria personale responsabilità


1) che le opere realizzate nell'immobile descritto in premessa risultano conformi al progetto presentato con:


- Denuncia di Inizio Attività prot. 41239/4186 del 06/10/03 - d.i.a. n° 617/03-DIA;


2) che le opere realizzate nell'immobile descritto in premessa, in forza degli atti abilitativi indicati al precedente punto, sono state ultimate in data 27/08/2004.

Marina di Carrara lì, 30/08/04

IL TECNICO

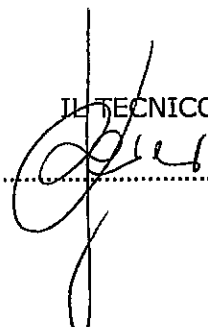

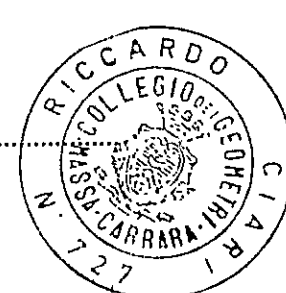

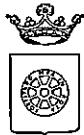

COMUNE DI CARRARA

Assetto del Territorio-Urbanistica

prot. n° 41239/4186
06/10/2003

RACCOMANDATA A.R.

Prot. 49003

21-11-06

e, p.c.:

A: DE VITA GIUSEPPE
V.LE SEMPIONE 2
ARESE - MI -

A: CIARI GEOM. RICCARDO
VIA VOLPI 10
54036 MARINA DI CARRARA

OGGETTO: Attestazione di conformità mediante denuncia di inizio attività. Articoli 77, 79 e 84 della L.R. 03.01.05 n° 1.
RIF. 617/03-DIA

In relazione alla denuncia di inizio attività inoltrata ai sensi e per gli effetti degli articoli 77, 79 e 84 della L.R. 03.01.05 n° 1 e s.m.i., pervenuta in data 06/10/2003. per la realizzazione di lavori di MANUTENZIONE STAORDINARIA sull'immobile sito in MARINA DI CARRARA VIA GARIBALDI 69 e distinto catastalmente al foglio 102 mappale/i 211, visto la scadenza del termine di cui all'art.84 comma 4 della L.R.01/05, si informa che entro 20 giorni dal ricevimento delle medesima, occorre presentare, da parte del denunciante, dichiarazione di **FINE LAVORI** (data certa) con allegata certificazione di eventuale variazione catastale, e Dichiarazione di **CONFORMITA'** da parte del tecnico asseverante (con l'uso dei modelli predisposti dall'Ufficio scaricabili dal sito www.comune.carrara.ms.it).

Carrara, 18 novembre 2006

Istruttore Tecnico
(Marinello geom. veniero)

COMUNE DI CARRARA - 54033 piazza Due Giugno,1
Settore Urbanistica - U.O. Controllo del Territorio
telefono 0585.641327 - Fax 0585.641381 - e-mail vmarinello@comune.carrara.ms.it


Posteitaliane



Avviso di ricevimento

Mod. 23-I/O Cod. W8401E


Da restituire a

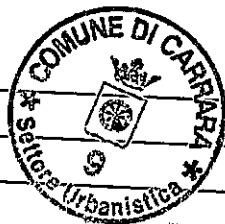

CAP

Località

Provincia

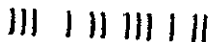

☒ Raccomandata ☐ Pacco

Numero

Data di spedizione 21/11/00 Dall'ufficio postale di _____


20020 ARRE
26.11.08
MALLANE'S
POST OFFICE

Data

Firma dell'incaricato alla distribuzione

**Bollo dell'ufficio
di distribuzione**

Consegna effettuata ai sensi dell'art. 33 D.M. 09.04.01.

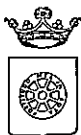

COMUNE DI CARRARA

Settore Urbanistica

prot. n° 41239/4186
06/10/2003
Carrara 6 ottobre 2003

for. 41239/4186

06/10/03

e, p.c.:

A: DE VITA GIUSEPPE
V.LE SEMPIONE 2
ARESE - MI -

A: CIARI GEOM. RICCARDO
VIA VOLPI 10
54036 MARINA DI CARRARA

OGGETTO: Attestazione di conformità mediante denuncia di inizio attività. Articoli 2, 4 e 9 della L.R. 14.10.1999 n° 52.

In relazione alla denuncia di inizio attività inoltrata ai sensi e per gli effetti degli articoli 2, 4 e 9 della L.R. 14.10.1999 n° 52 e pervenuta in data 06/10/2003. per la realizzazione di lavori di MANUTENZIONE STRAORDINARIA sull'immobile sito in MARINA DI CARRARA VIA GARIBOLDI 69 e distinto catastalmente al foglio 102 mappale/i 211, si comunica, in osservanza della L. 241/90, che il responsabile del procedimento è Istr.Tec. Istr.Tec.Marinello Geom.Veniero presso l'U.O. "Controllo del Territorio" e che il Settore è aperto al pubblico esclusivamente il Martedì ed il Giovedì dalle ore 8.30 alle ore 12.30. Si invita a citare nella futura corrispondenza le sottoelencate diciture: denuncia di inizio attività prot. 41239/4186 del 06/10/2003. - d.i.a. n° 617/03-DIA

Prima dell'inizio dei lavori, sull'immobile oggetto di intervento dovrà essere esposto, in modo visibile, apposito cartello indicante gli estremi identificativi della denuncia di inizio attività, del suo Titolare, del Progettista, del Direttore dei Lavori, della Ditta esecutrice e, ove prescritto, del Responsabile della sicurezza.


Dovrà inoltre essere comunicata a Questo Ufficio la data di ultimazione dei lavori descritti nella denuncia di inizio dell'attività, e trasmessa la certificazione di conformità dell'opera realizzata al progetto presentato, redatta da professionista abilitato, ai sensi e per gli effetti degli articoli 11 e 16 della L.R. 52/99.

Carrara, 6 ottobre 2003

Amm.: Ferrari Giovanna


Il Dirigente
Claudio Bacicalupi

COMUNE DI CARRARA – 54033 piazza Due Giugno, 1
Settore Urbanistica – U.O. Controllo del Territorio
Telefono 0585.6411 – Fax 0585.641296 – e-mail Vmarinello@comune.carrara.ms.it

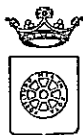

COMUNE DI CARRARA

Settore Urbanistica

prot. n° 41239/4186
06/10/2003
Carrara 6 ottobre 2003

A: DE VITA GIUSEPPE
V.LE SEMPIONE 2
ARESE - MI -

e, p.c.:

A: CIARI GEOM. RICCARDO
VIA VOLPI 10
54036 MARINA DI CARRARA

OGGETTO: Attestazione di conformità mediante denuncia di inizio attività. Articoli 2, 4 e 9 della L.R. 14.10.1999 n° 52.

In relazione alla denuncia di inizio attività inoltrata ai sensi e per gli effetti degli articoli 2, 4 e 9 della L.R. 14.10.1999 n° 52 e pervenuta in data 06/10/2003. per la realizzazione di lavori di MANUTENZIONE STAORDINARIA sull'immobile sito in MARINA DI CARRARA VIA GARIBALDI 69 e distinto catastalmente al foglio 102 mappale/i 211, si comunica, in osservanza della L. 241/90, che il responsabile del procedimento è Istr.Tec. Istr.Tec.Marinello Geom.Veniero presso l'U.O. "Controllo del Territorio" e che il Settore è aperto al pubblico esclusivamente il Martedì ed il Giovedì dalle ore 8.30 alle ore 12.30. Si invita a citare nella futura corrispondenza le sottoelencate diciture: denuncia di inizio attività prot. 41239/4186 del 06/10/2003. - d.i.a. n° 617/03-DIA


Prima dell'inizio dei lavori, sull'immobile oggetto di intervento dovrà essere esposto, in modo visibile, apposito cartello indicante gli estremi identificativi della denuncia di inizio attività, del suo Titolare, del Progettista, del Direttore dei Lavori, della Ditta esecutrice e, ove prescritto, del Responsabile della sicurezza.

Dovrà inoltre essere comunicata a Questo Ufficio la data di ultimazione dei lavori descritti nella denuncia di inizio dell'attività, e trasmessa la certificazione di conformità dell'opera realizzata al progetto presentato, redatta da professionista abilitato, ai sensi e per gli effetti degli articoli 11 e 16 della L.R. 52/99.

Carrara, 6 ottobre 2003

Amm.: Ferrari Giovanna

Il Dirigente
Claudio Bacicalupi

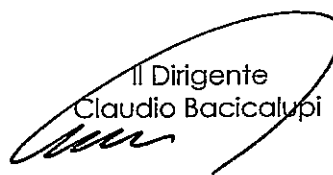

COMUNE DI CARRARA – 54033 piazza Due Giugno, 1
Settore Urbanistica – U.O. Controllo del Territorio
Telefono 0585.6411 – Fax 0585.641296 – e-mail Vmarinello@comune.carrara.ms.it