






PROSPETTO SU STRADA

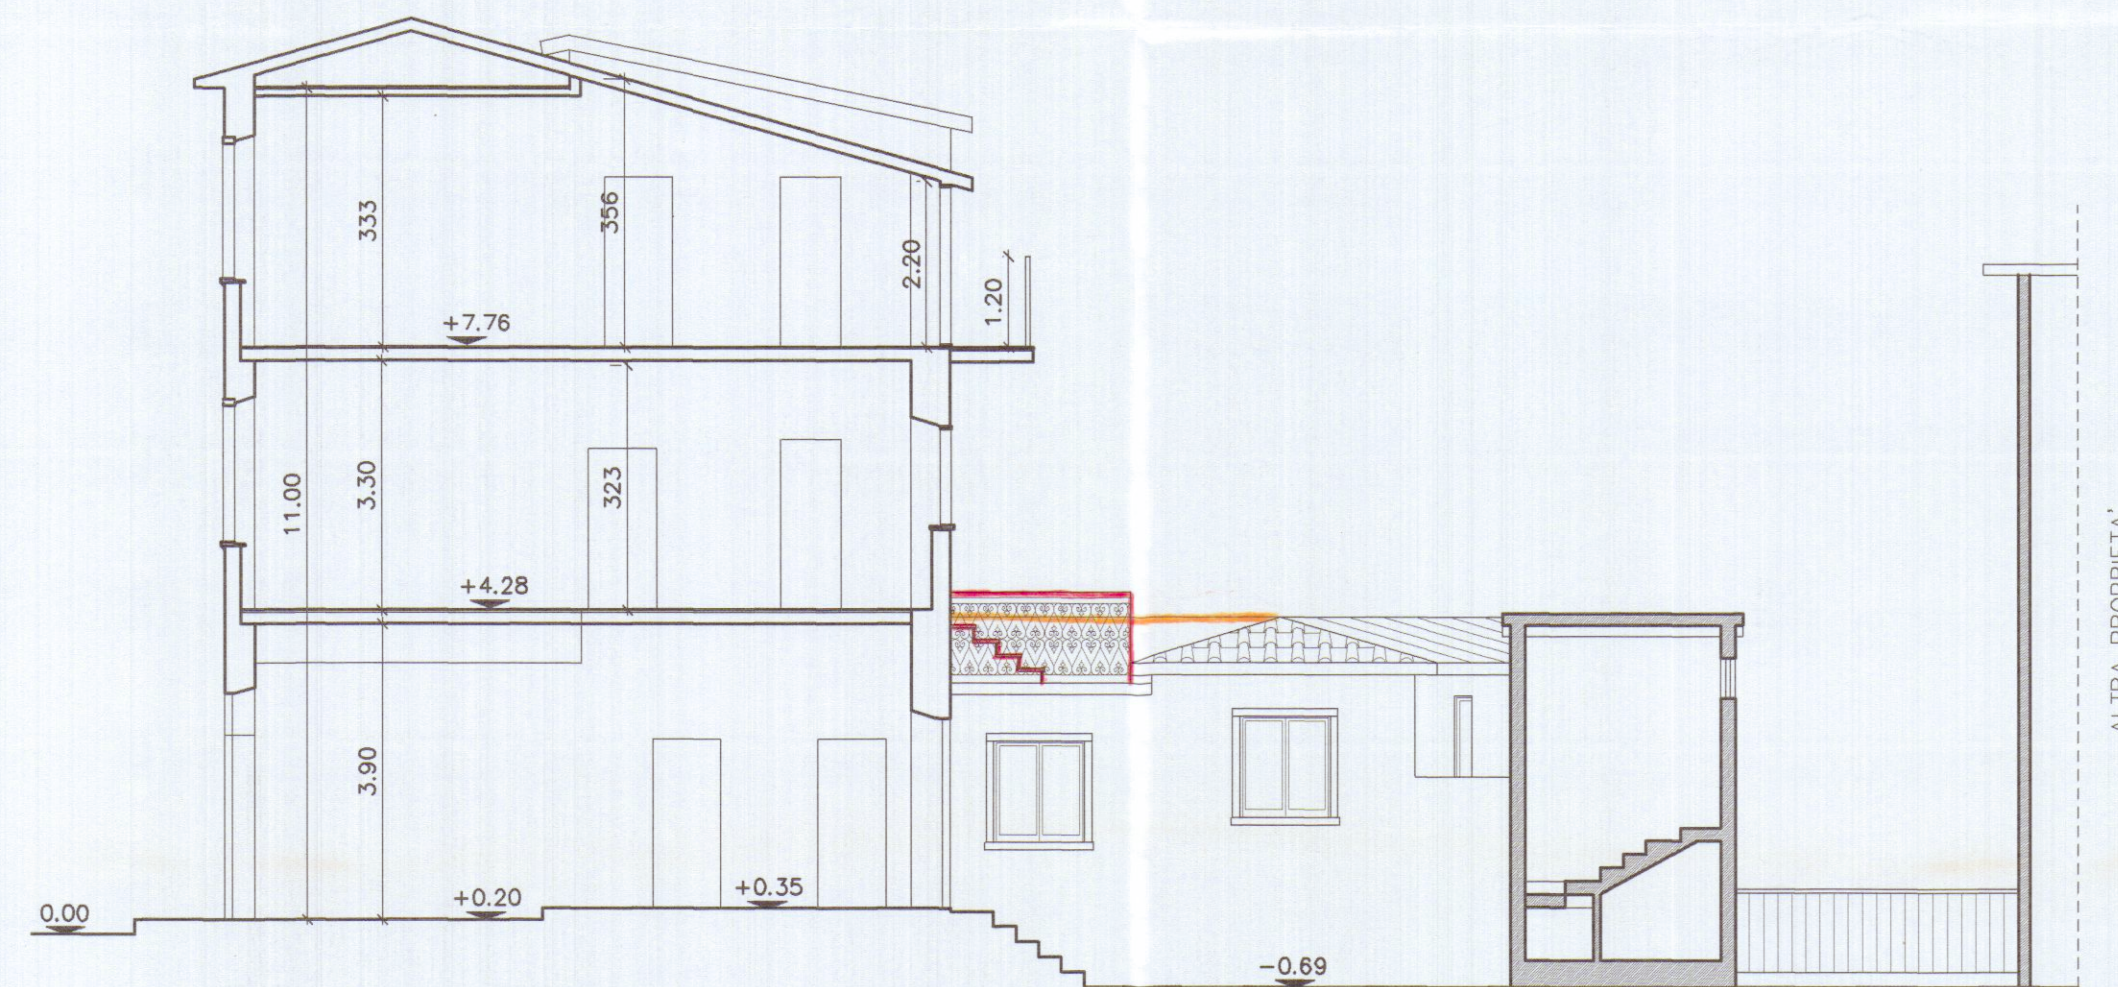

SEZIONE A-A

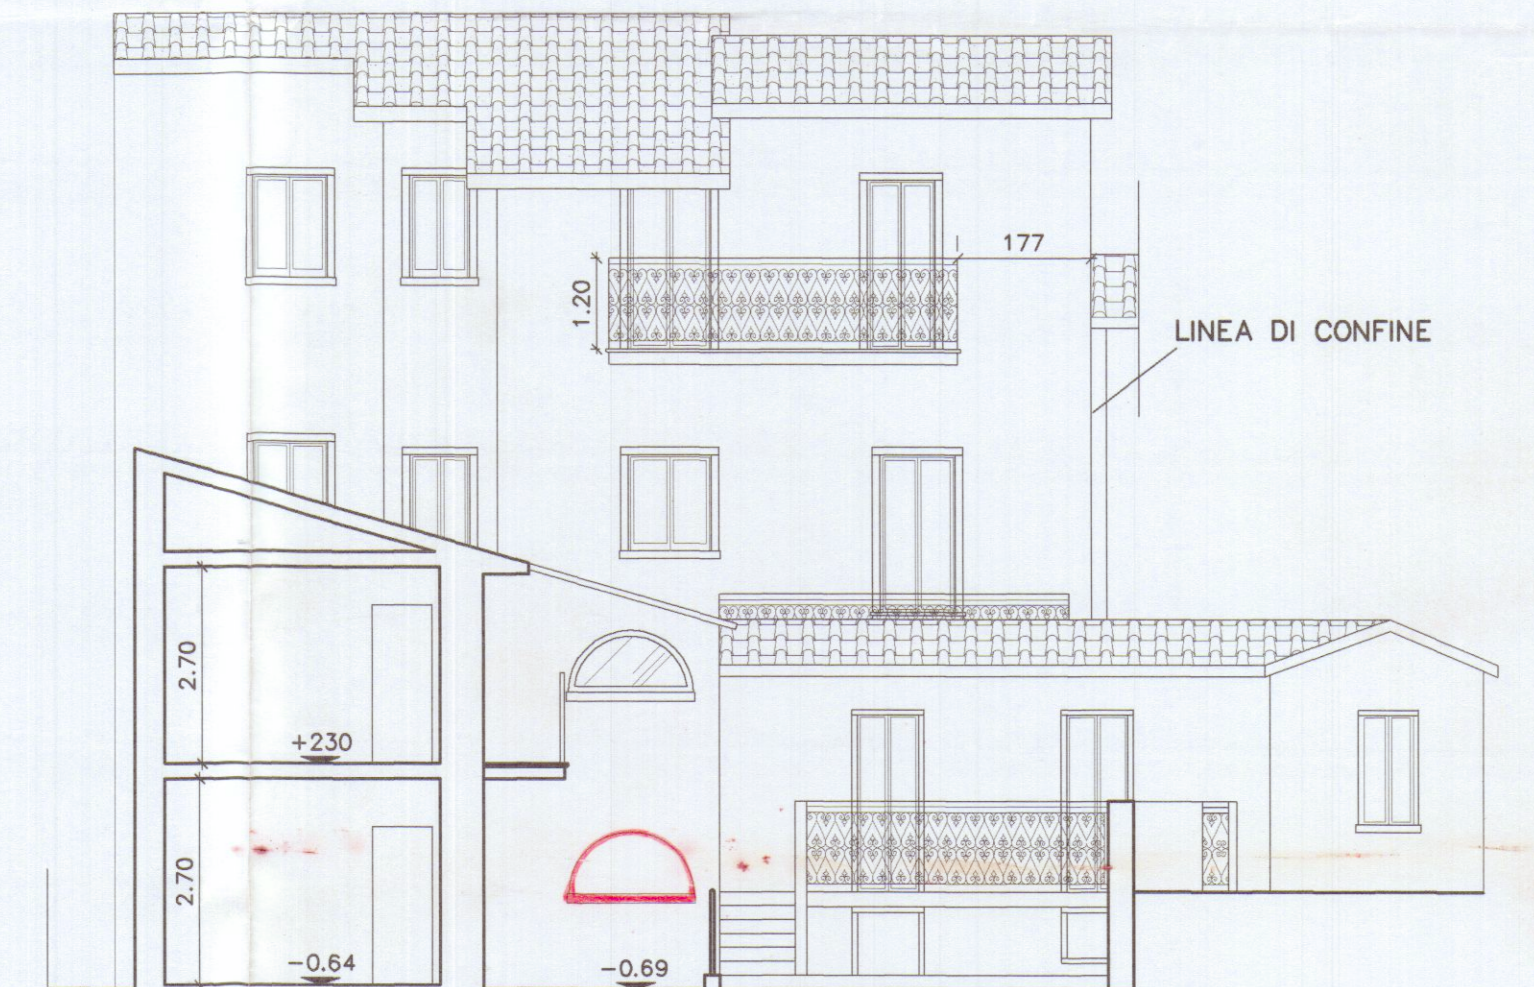


SEZIONE PROSPETTO DAL CORTILE B-B

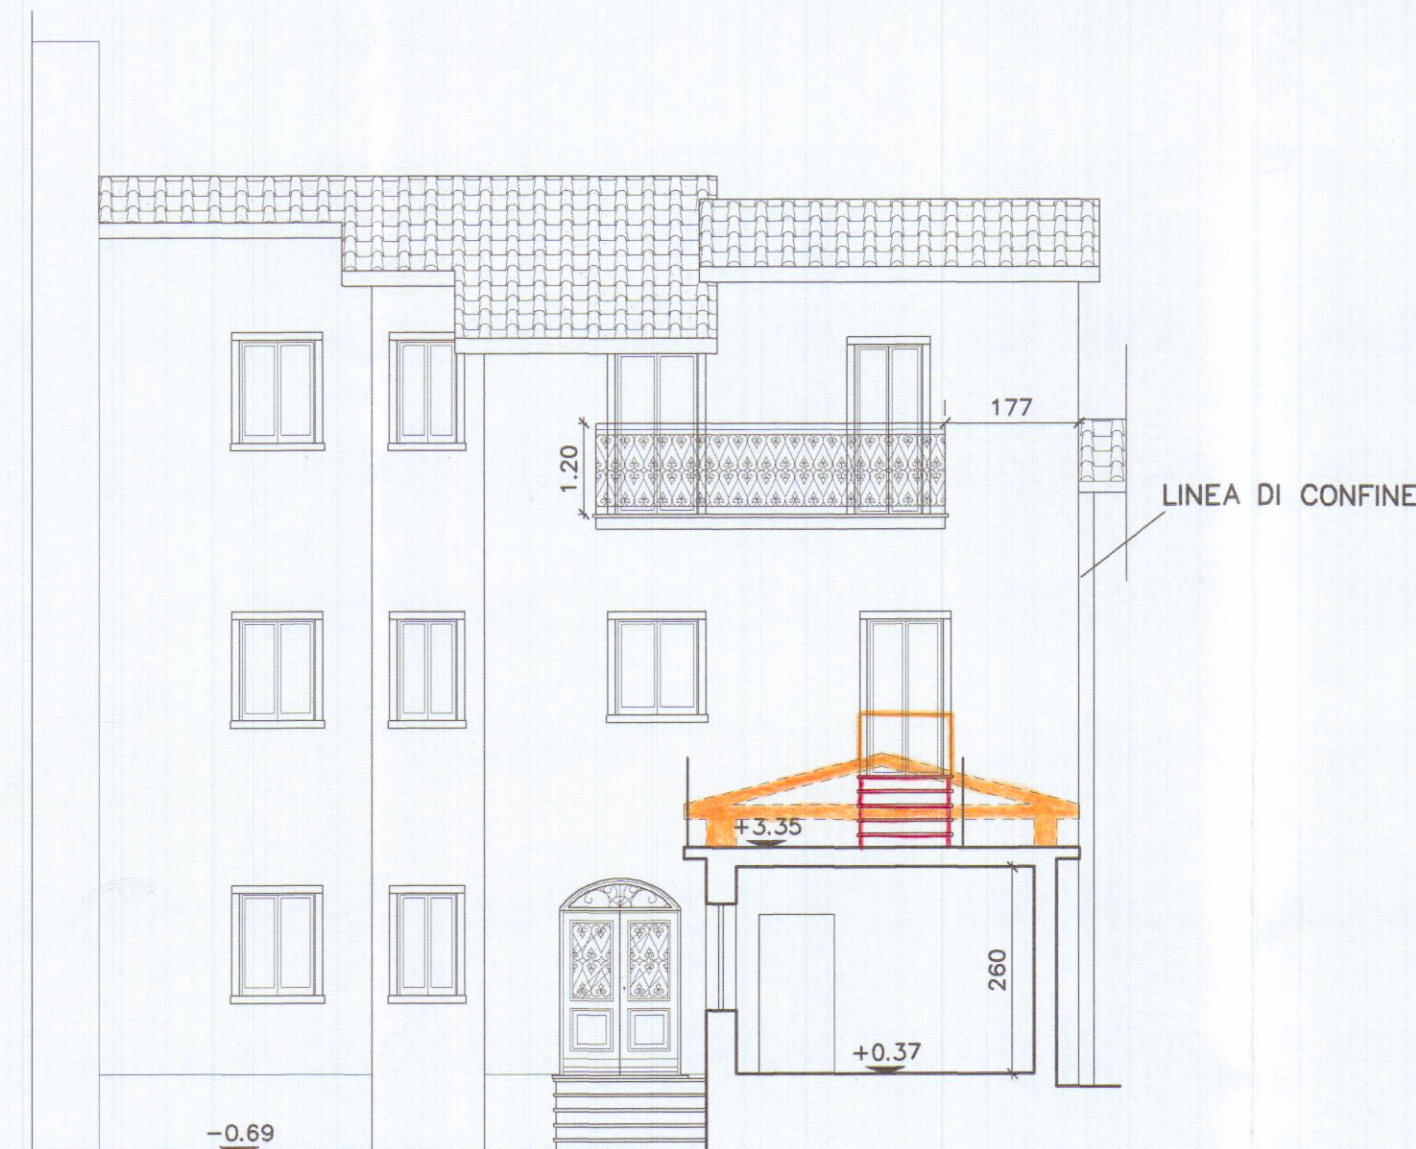


SEZIONE PROSPETTO DAL CORTILE E-E



SEZIONE PROSPETTO C-C

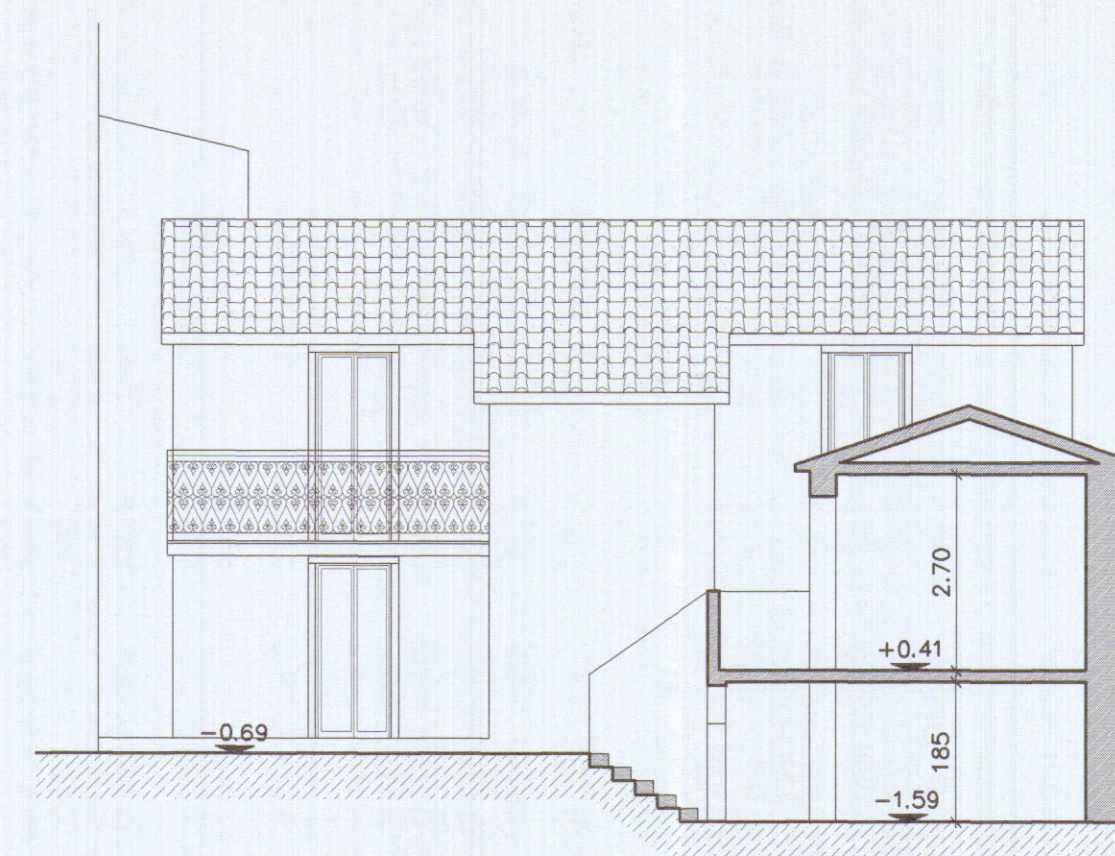

SEZIONE D-D

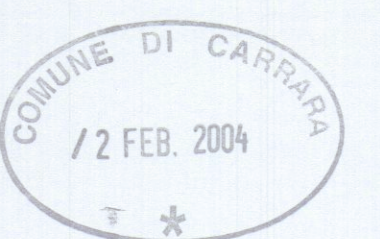

- Nuova costruzione
- Demolizione

PROGETTAZIONE:				STUDIO FRUZZETTI			
COMMITTENTE:				FINGILDO S.R.L.			
0	Nov.03	PRIMA USCITA		ZANOBINI	FRUZZETTI		
REV.	DATA	DESCRIZIONE		DISEGN.	CONTR.	APPROV.	
PROPRIETA':				Fingildo S.R.L.			
OGGETTO:				VARIANTE			
Risanamento conservativo con ripristino tipologico e manutenzione straordinaria di complesso edilizio di civile abitazione				Filingildo S.R.L.			
TITOLO:				PROSPETTI E SEZIONI DI PROGETTO			