

Progetto per la costruzione di un fabbricato di 17 alloggi, da costruirsi nel comprensorio peep in località Covetta nel comune di carrara di proprietà della ditta edilindustriaporta dei f.lli vincenzo e antonio la porta.



APPROVATO
CONFEZIONATO
22 NOV. 1977

IL PROGETTISTA I PROPRIETARI

dott. arch. dante petrucci EDILINDUSTRIAPORTA



DANTE PETRUCCI ARCHITETTO L'AMMINISTRATORE LA PORTA ANTONIO

Approvato dal Sindaco del comune di Carrara
L. 28 NOV. 1977
L'ING. CAPO



tav. 6

sezione b-b'

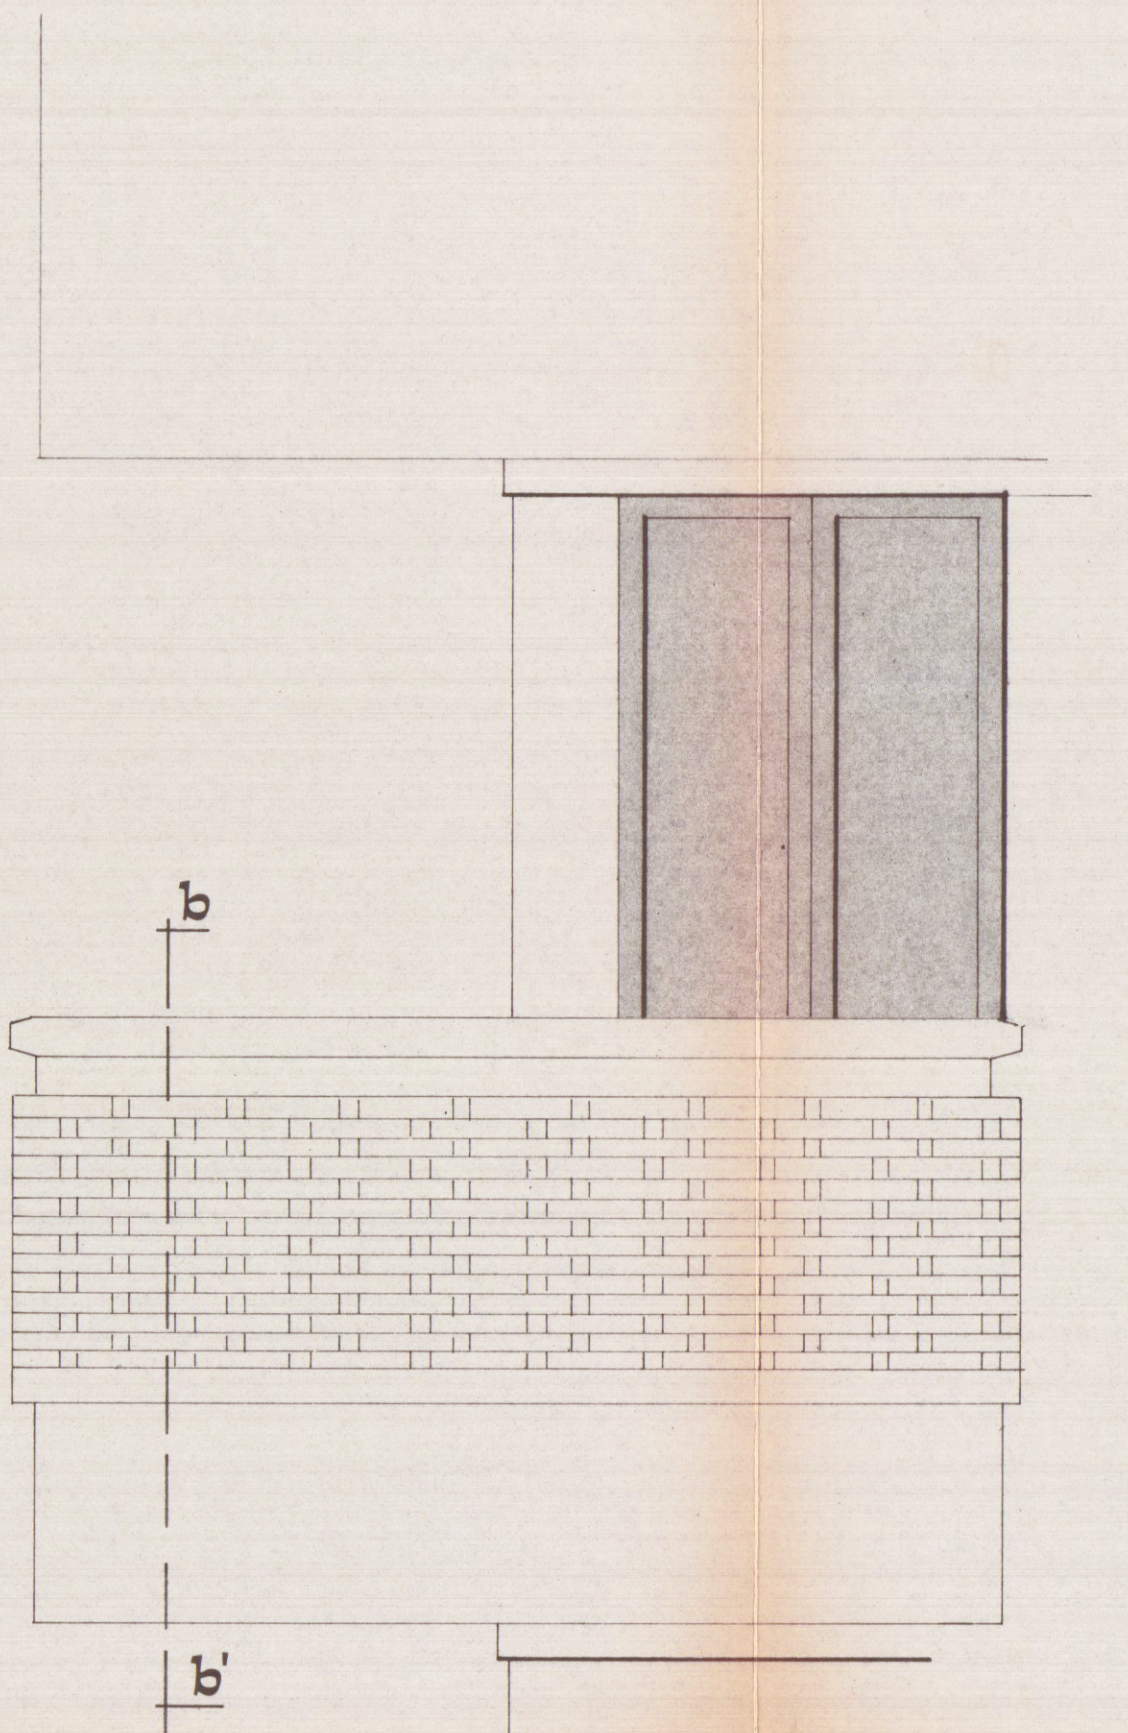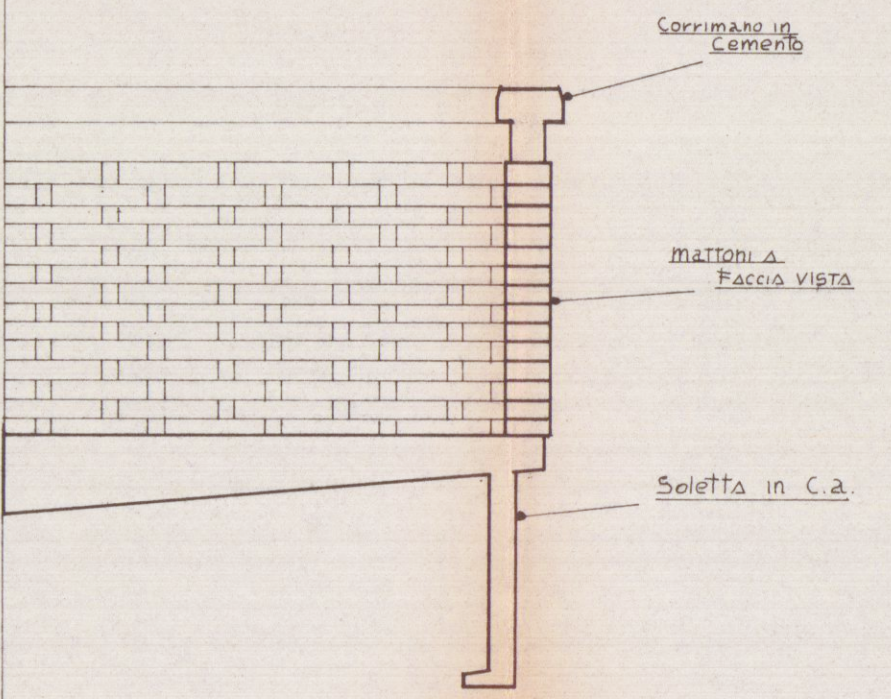

particolare balconi
scala 1:20

INFISI TIPO		CARATTERISTICHE		
		MATERIALE	APERTURE	USCITA
1		In legno e acciaio e alluminio	all'int.	CAMERA
2		"	all'int.	CAMERA e Cucina mq. = 10.25 infissi: mq. 1.50 > 1/10
3		"	all'int. e all'est.	CAMERA e Cucina mq. = 14.00 infissi: ① + ② = 1 mq. = 3.25 > 1/10
4		"	all'int.	W.C. mq. = 5.00 infissi: mq. 0.90 > 1/10
5		"	all'int.	Soggiorno mq. = 18.13 infissi: mq. 2.10 > 1/10
6		"	all'int.	CAMERA mq. = 14.88 infissi: mq. 2.20 > 1/10
7		"	all'int. e all'est.	Vano Scale mq. 2.50 - mq. 2.50 > 1/10
8		"	all'int.	Soggiorno mq. = 15.82 infissi: mq. 2.20 > 1/10
9		"	all'int.	CAMERA mq. = 10.04 infissi: mq. 2.85 > 1/10
10		"	all'est.	Cantine