

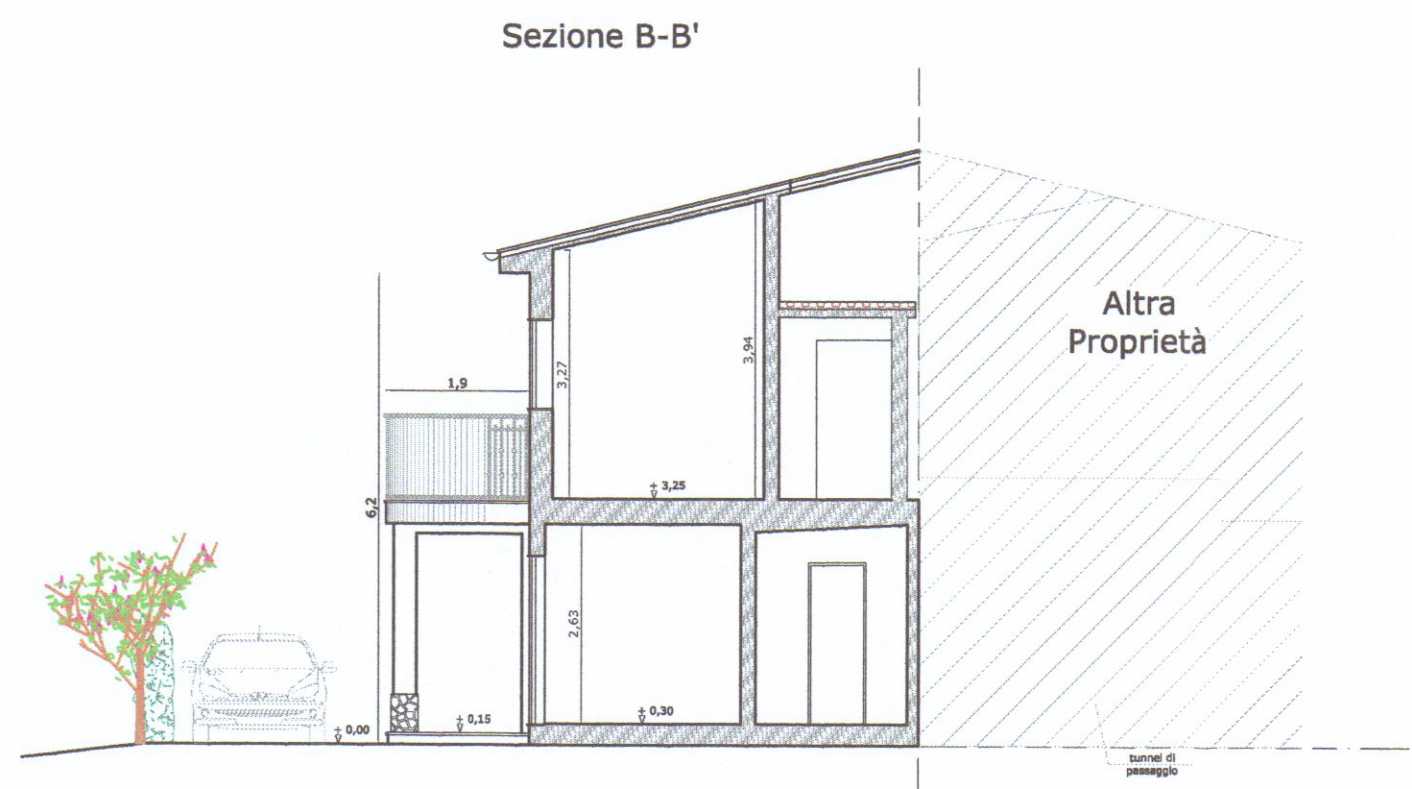
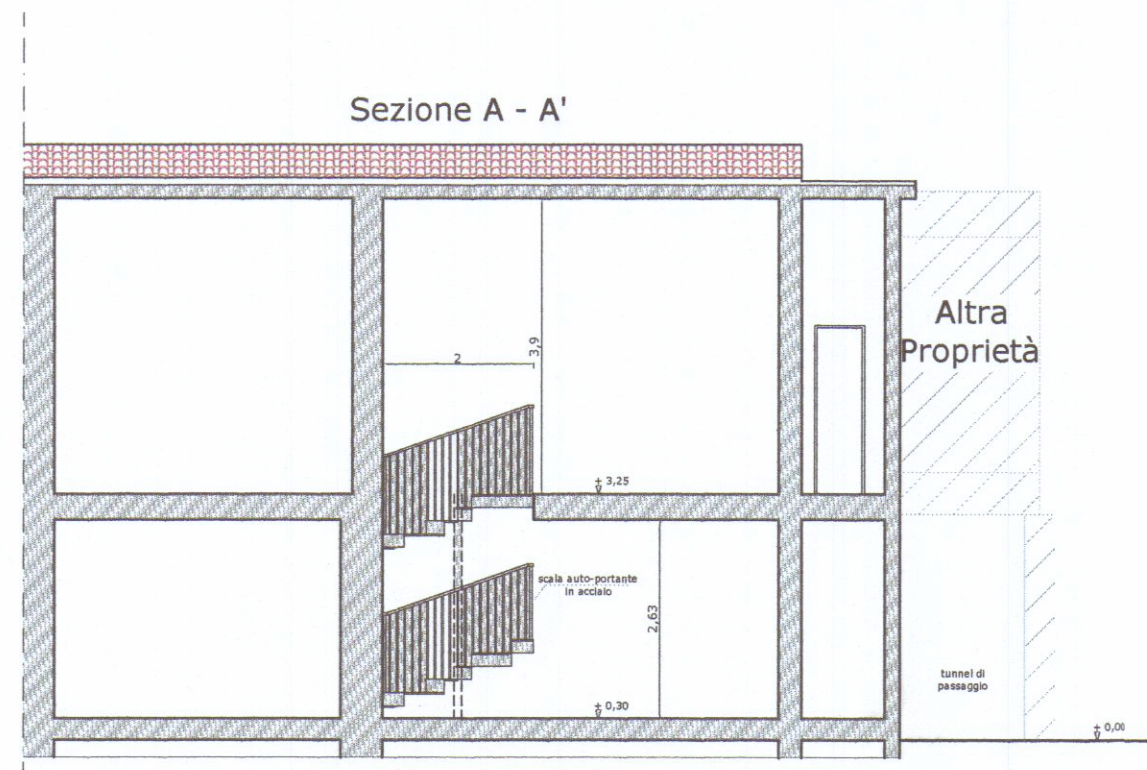
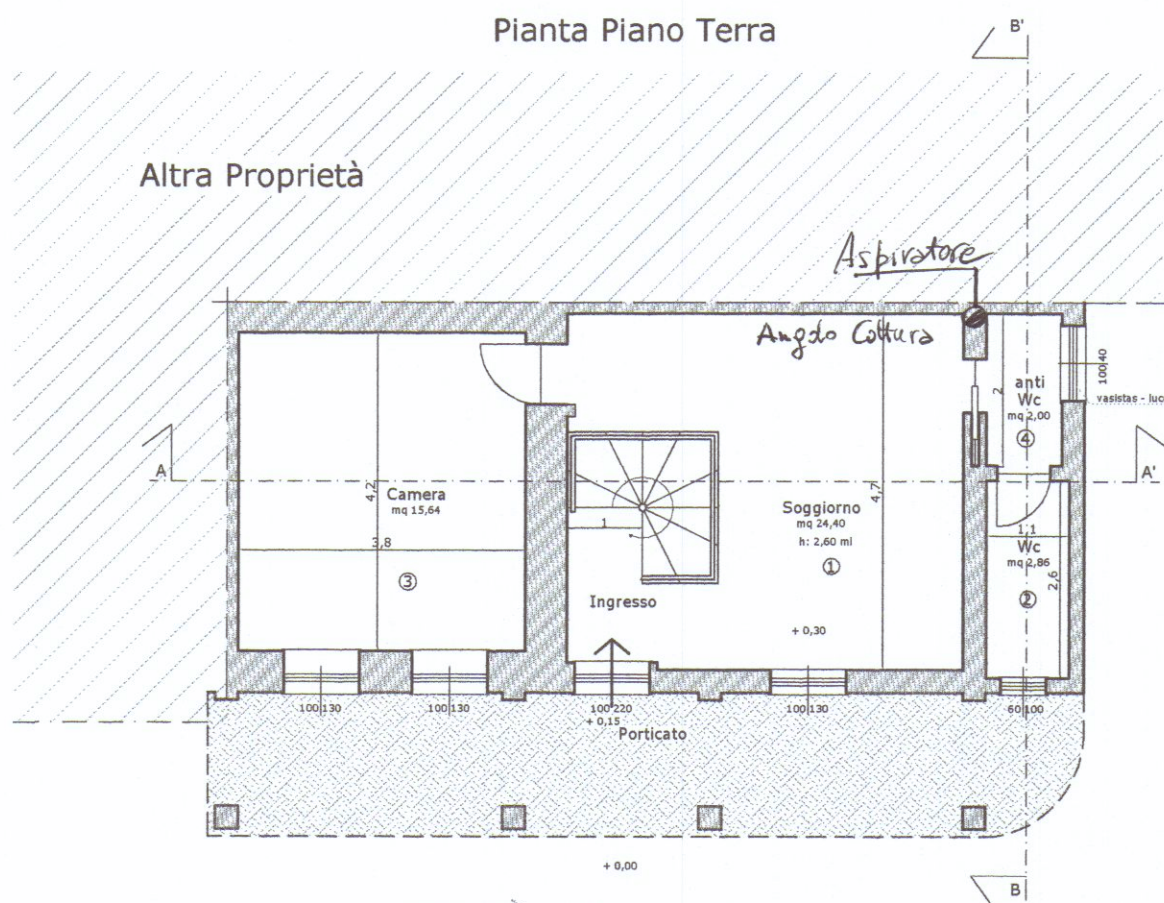
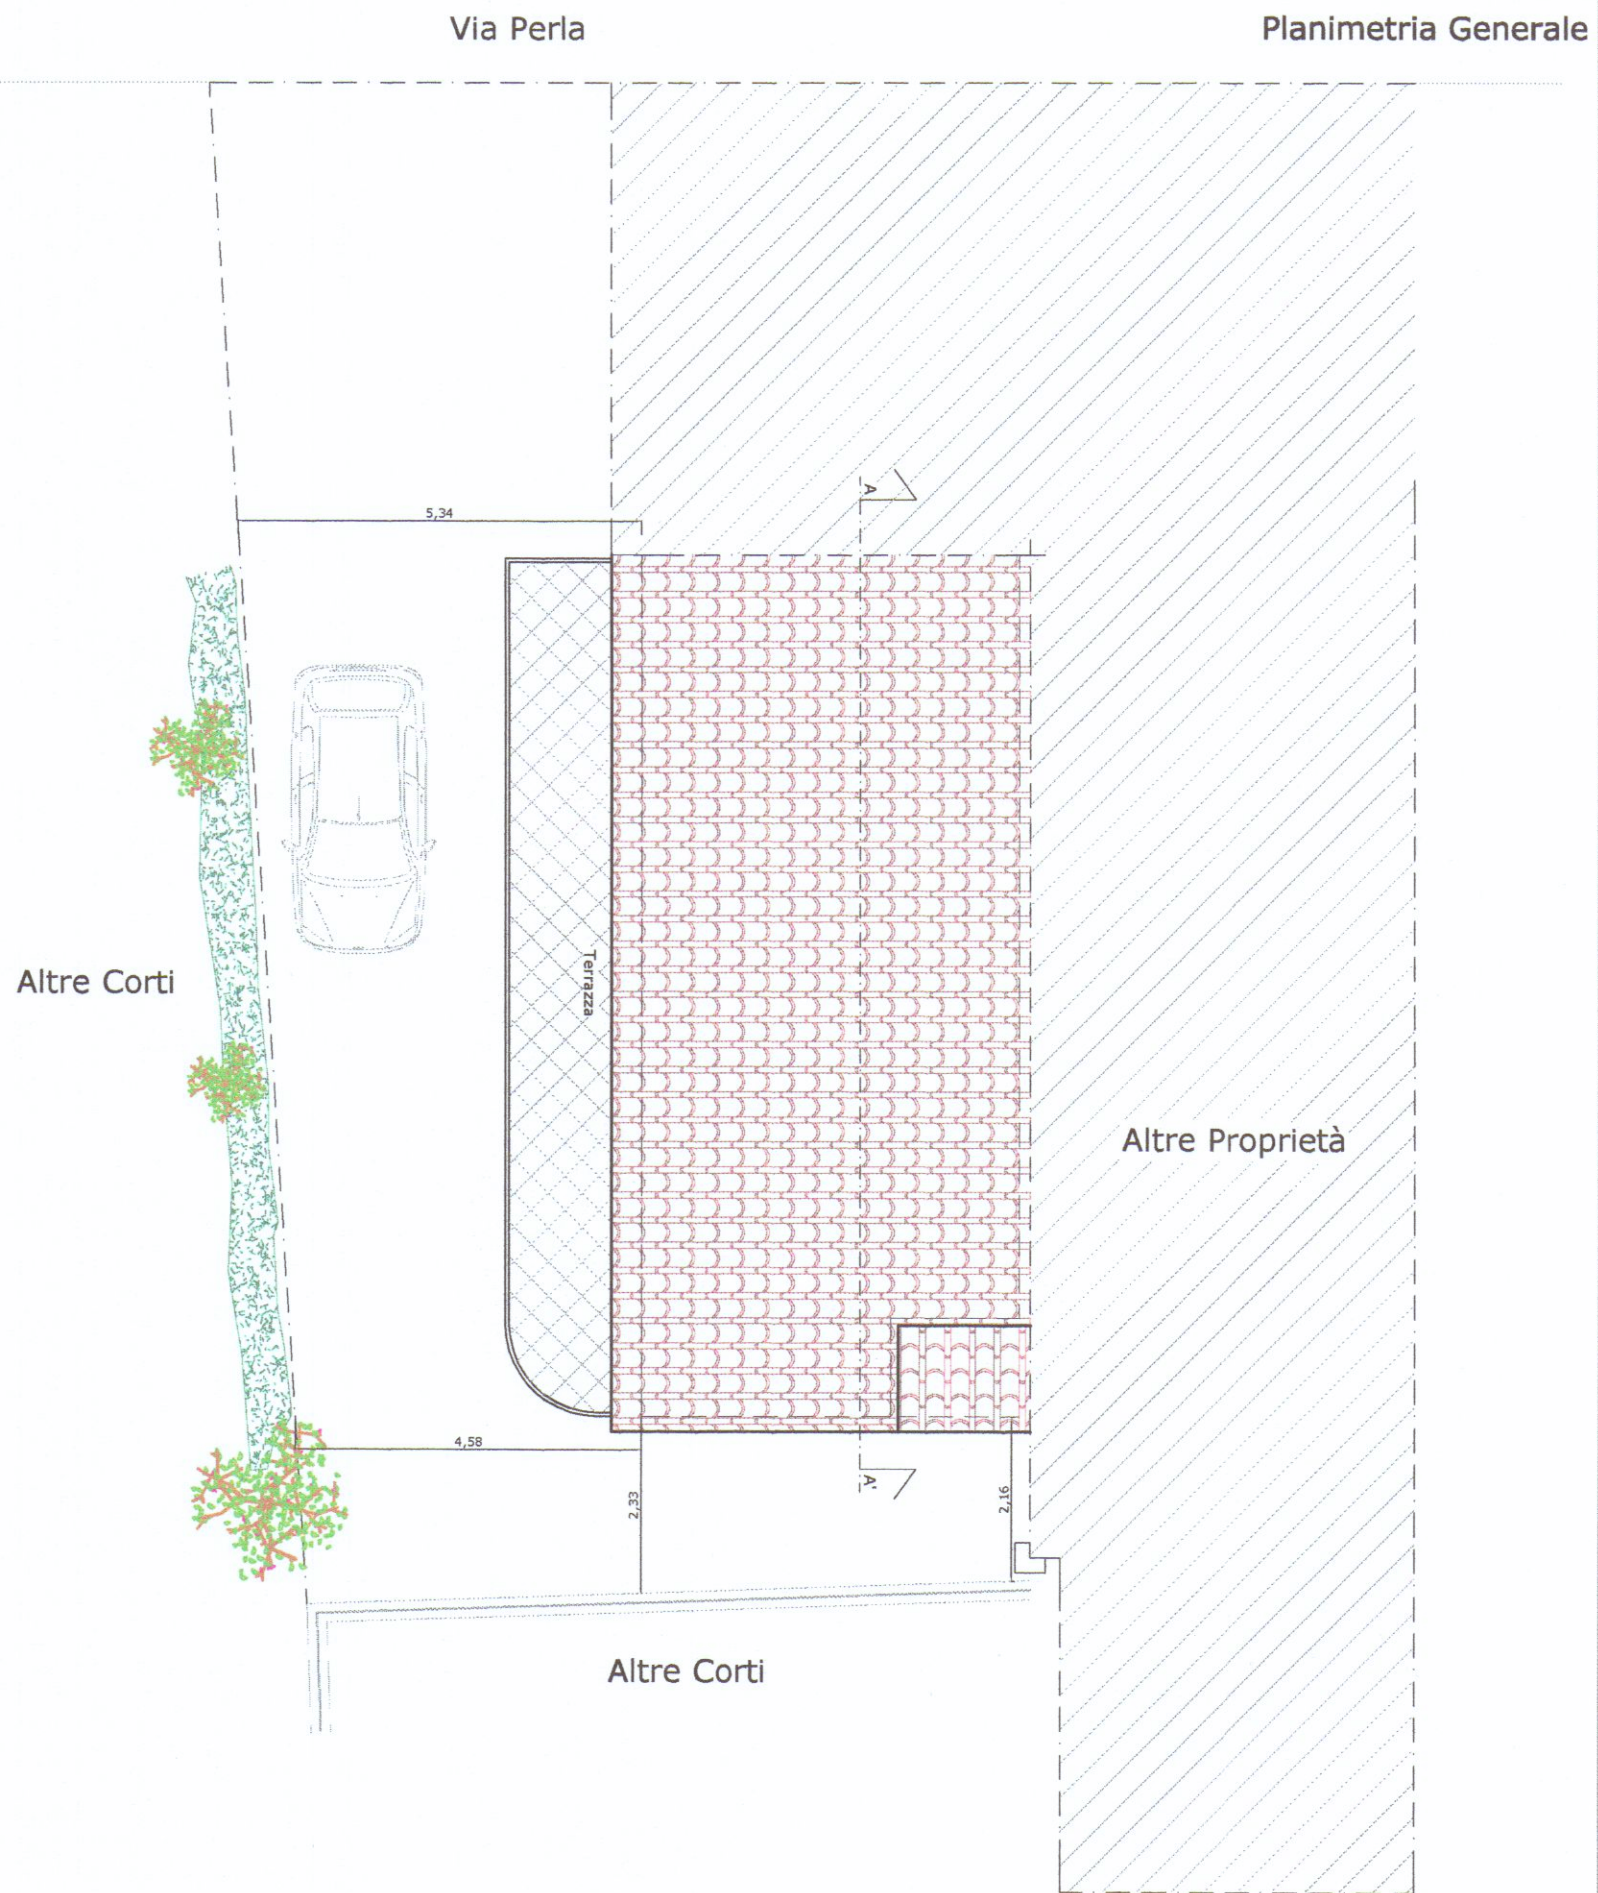
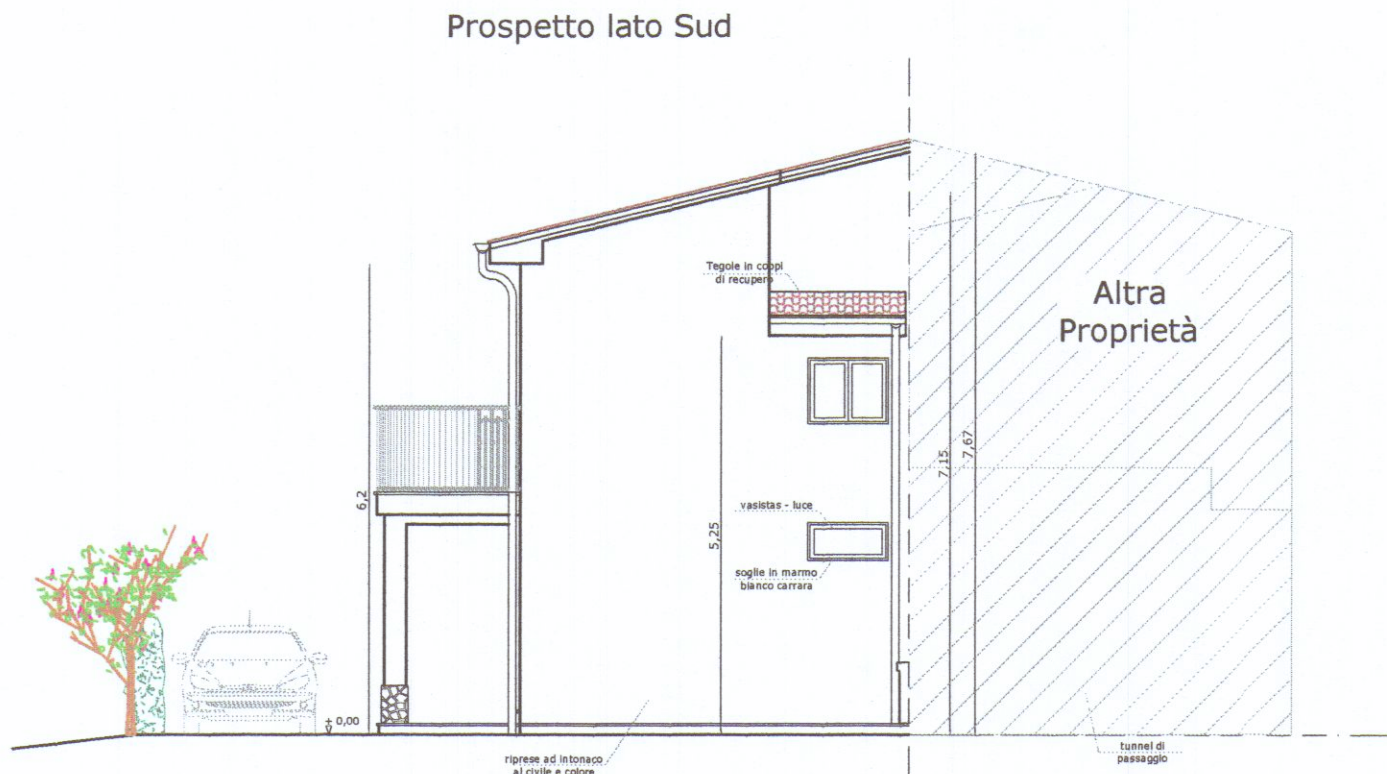
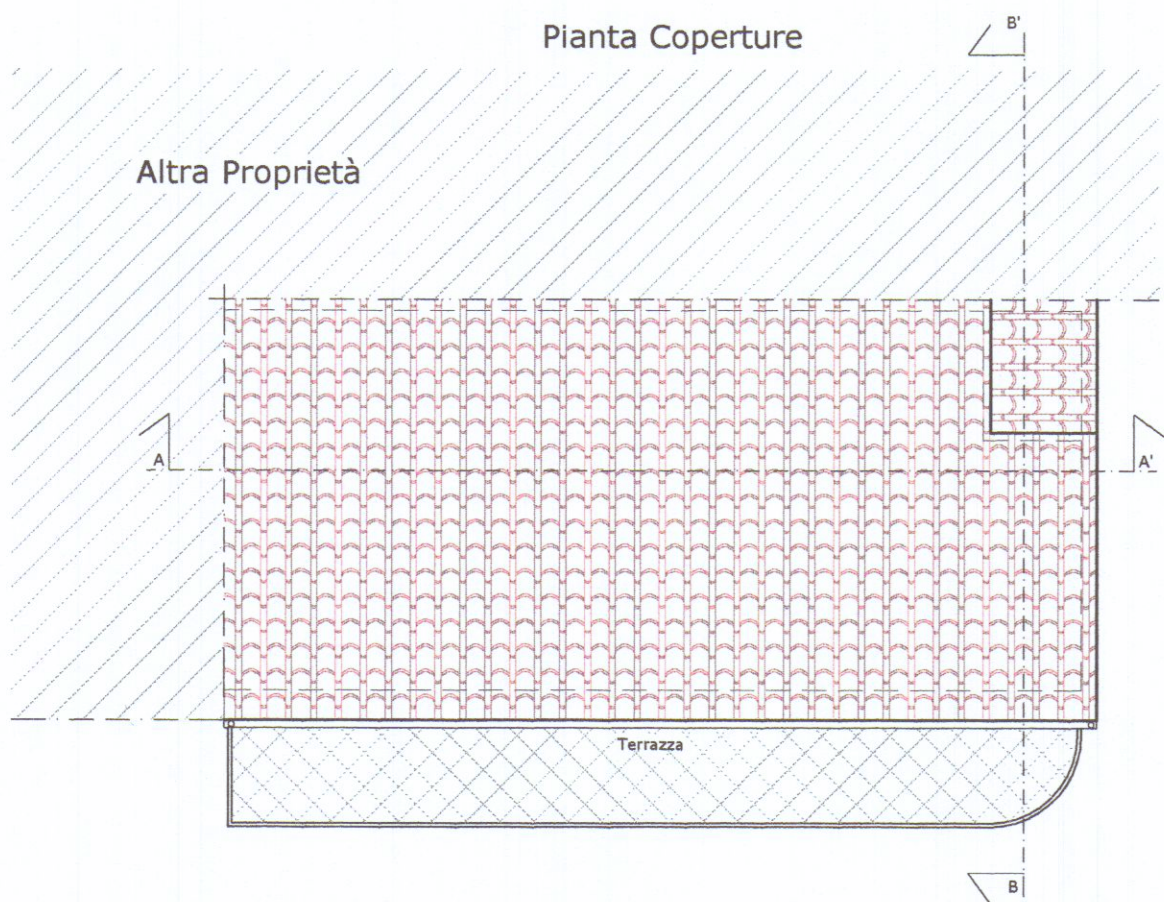
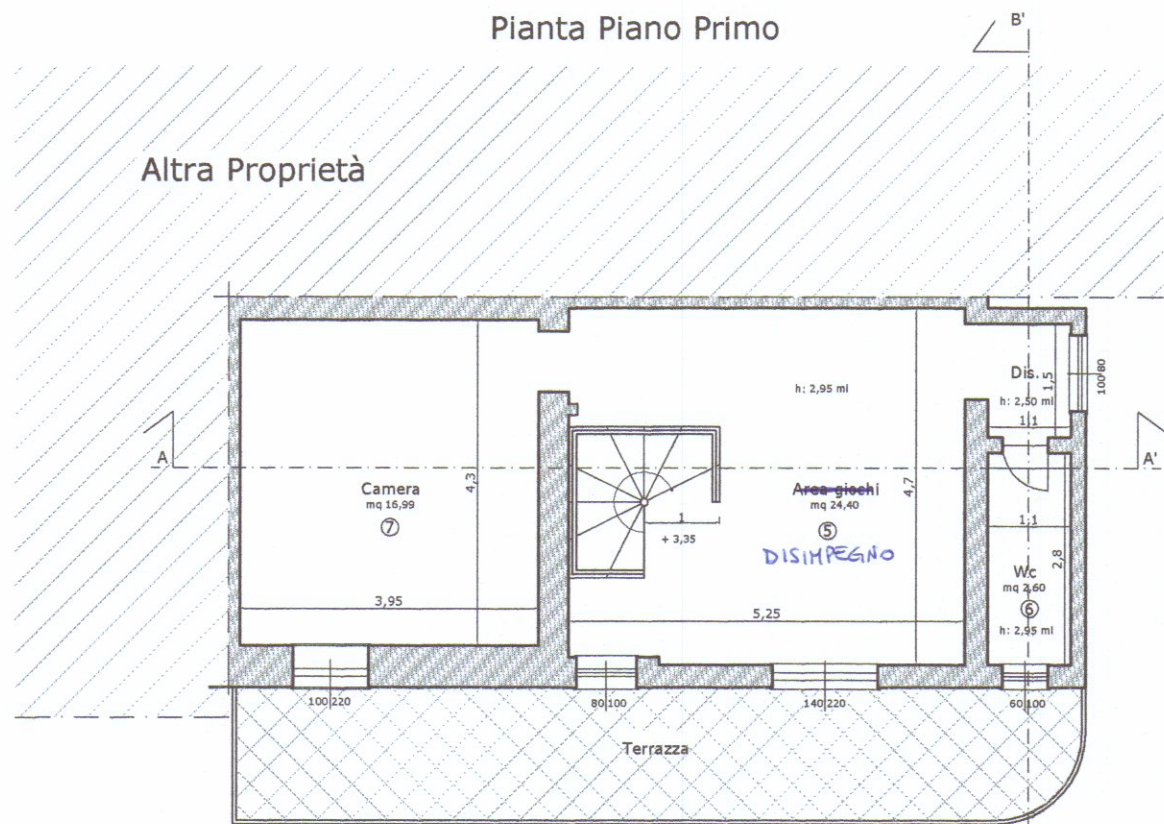
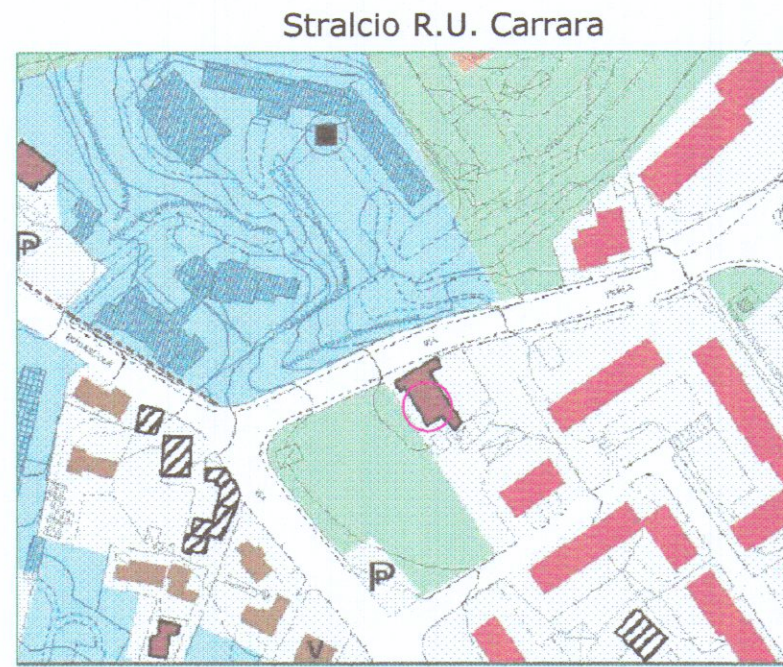


TABELLA R.A.I.				
ID	Descrizione	Sup. pavimento	Sup. finestrata	R <> 1/8
1	Soggiorno	Mq. 24,40	Mq. 3,50	> 1/8
2	Wc	Mq. 2,86	Mq. 0,60	> 1/8
3	Camera	Mq. 15,64	Mq. 2,60	> 1/8
4	Anti wc	Mq. 2,00	Mq. 0,40	> 1/8
5	DISINPEGNO	Mq. 24,40	Mq. 4,68	> 1/8
6	Wc	Mq. 2,60	Mq. 0,60	> 1/8
7	Camera	Mq. 16,99	Mq. 2,20	> 1/8

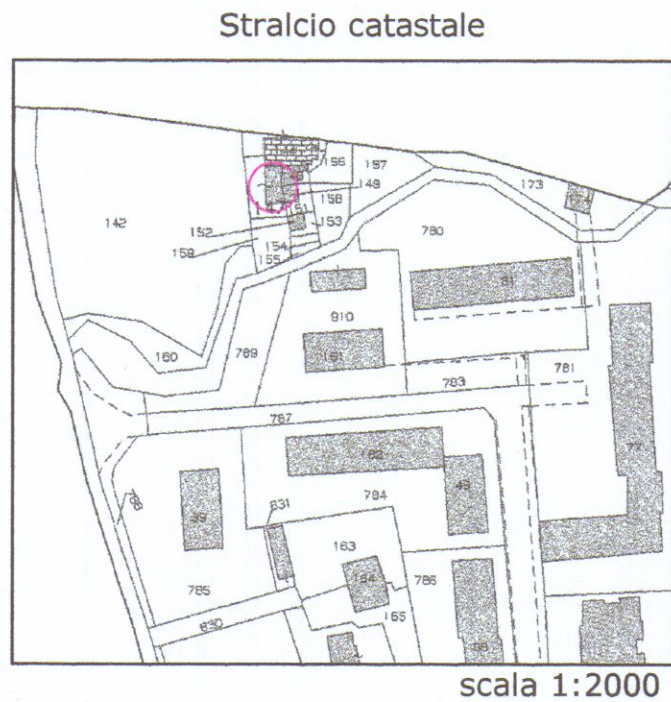

REGIONE TOSCANA
Comune di Carrara

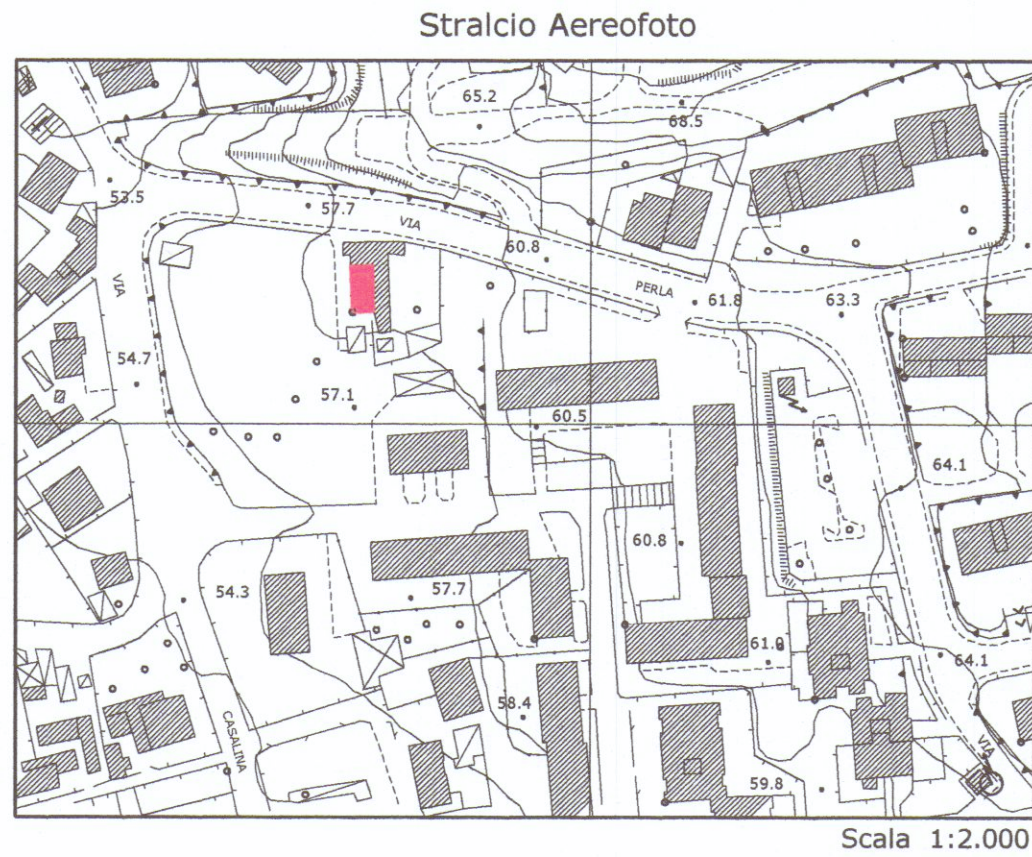

COMUNE DI CARRARA
12 MAG. 2011

GEOMETRA GIANLUCA LOMBARDI
Via Casalina, 2/f - Studio: P.zza Duomo, 11 - 54033 Carrara (MS)
C.F.: LMBGLC79P25D851V - P.IVA: 01065300459

PROGETTO:
Ristrutturazione
Edilizia Unità Residenziale

S.U.L. Tot. Progetto: mq 116.82 (+2,80 mq)
piano terra mq 58.26
piano primo mq 58.56

APPROVATO

Elaborato: Stato di Progetto
Planimetrie - Sezione - Prospetti

Il Progettista
geom. Gianluca Lombardi

Il Committente
Baci Gentian
Baci Aldiola
V.le XX Settembre, 246
54033 Carrara (MS)

Tavola:
2 di 3
Versione n.:
2.0
Fg. - mapp.
77-147/3
Scala 1:100
Prot. :P.C.01/02/11
Data: Marzo '11



Timbro e Firma:

Firma:
Baci Aldiola
Baci Gentian

Approvato dal Dirigente alle condizioni indicate nel permesso di costruire n° del esaminato dal Nucleo Valutazione del 01/06/11 Il Responsabile del Procedimento (Matteo di Stefano)