

21 MAR. 1969
MARINA
VIA DELLE

DI CARARA
PINETE (LOCALITÀ: "LA MARTACCA")

SOLUZIONE
COSPESO


PROGETTO PER LA COSTRUZIONE DI EDIFICIO
AD USO DI CIVILE ABITAZIONE

PROPRIETÀ: SGR. ARATA MARIA VULGO LUCIANA


LAVORO: PIANTE MANO TIPO, TERRA, ATICO, SEMINTERRATO e COPERTURA

TAVOLA N° 2
Dott. Arch. LUIGINO ROSAI


FABBRICATO: C

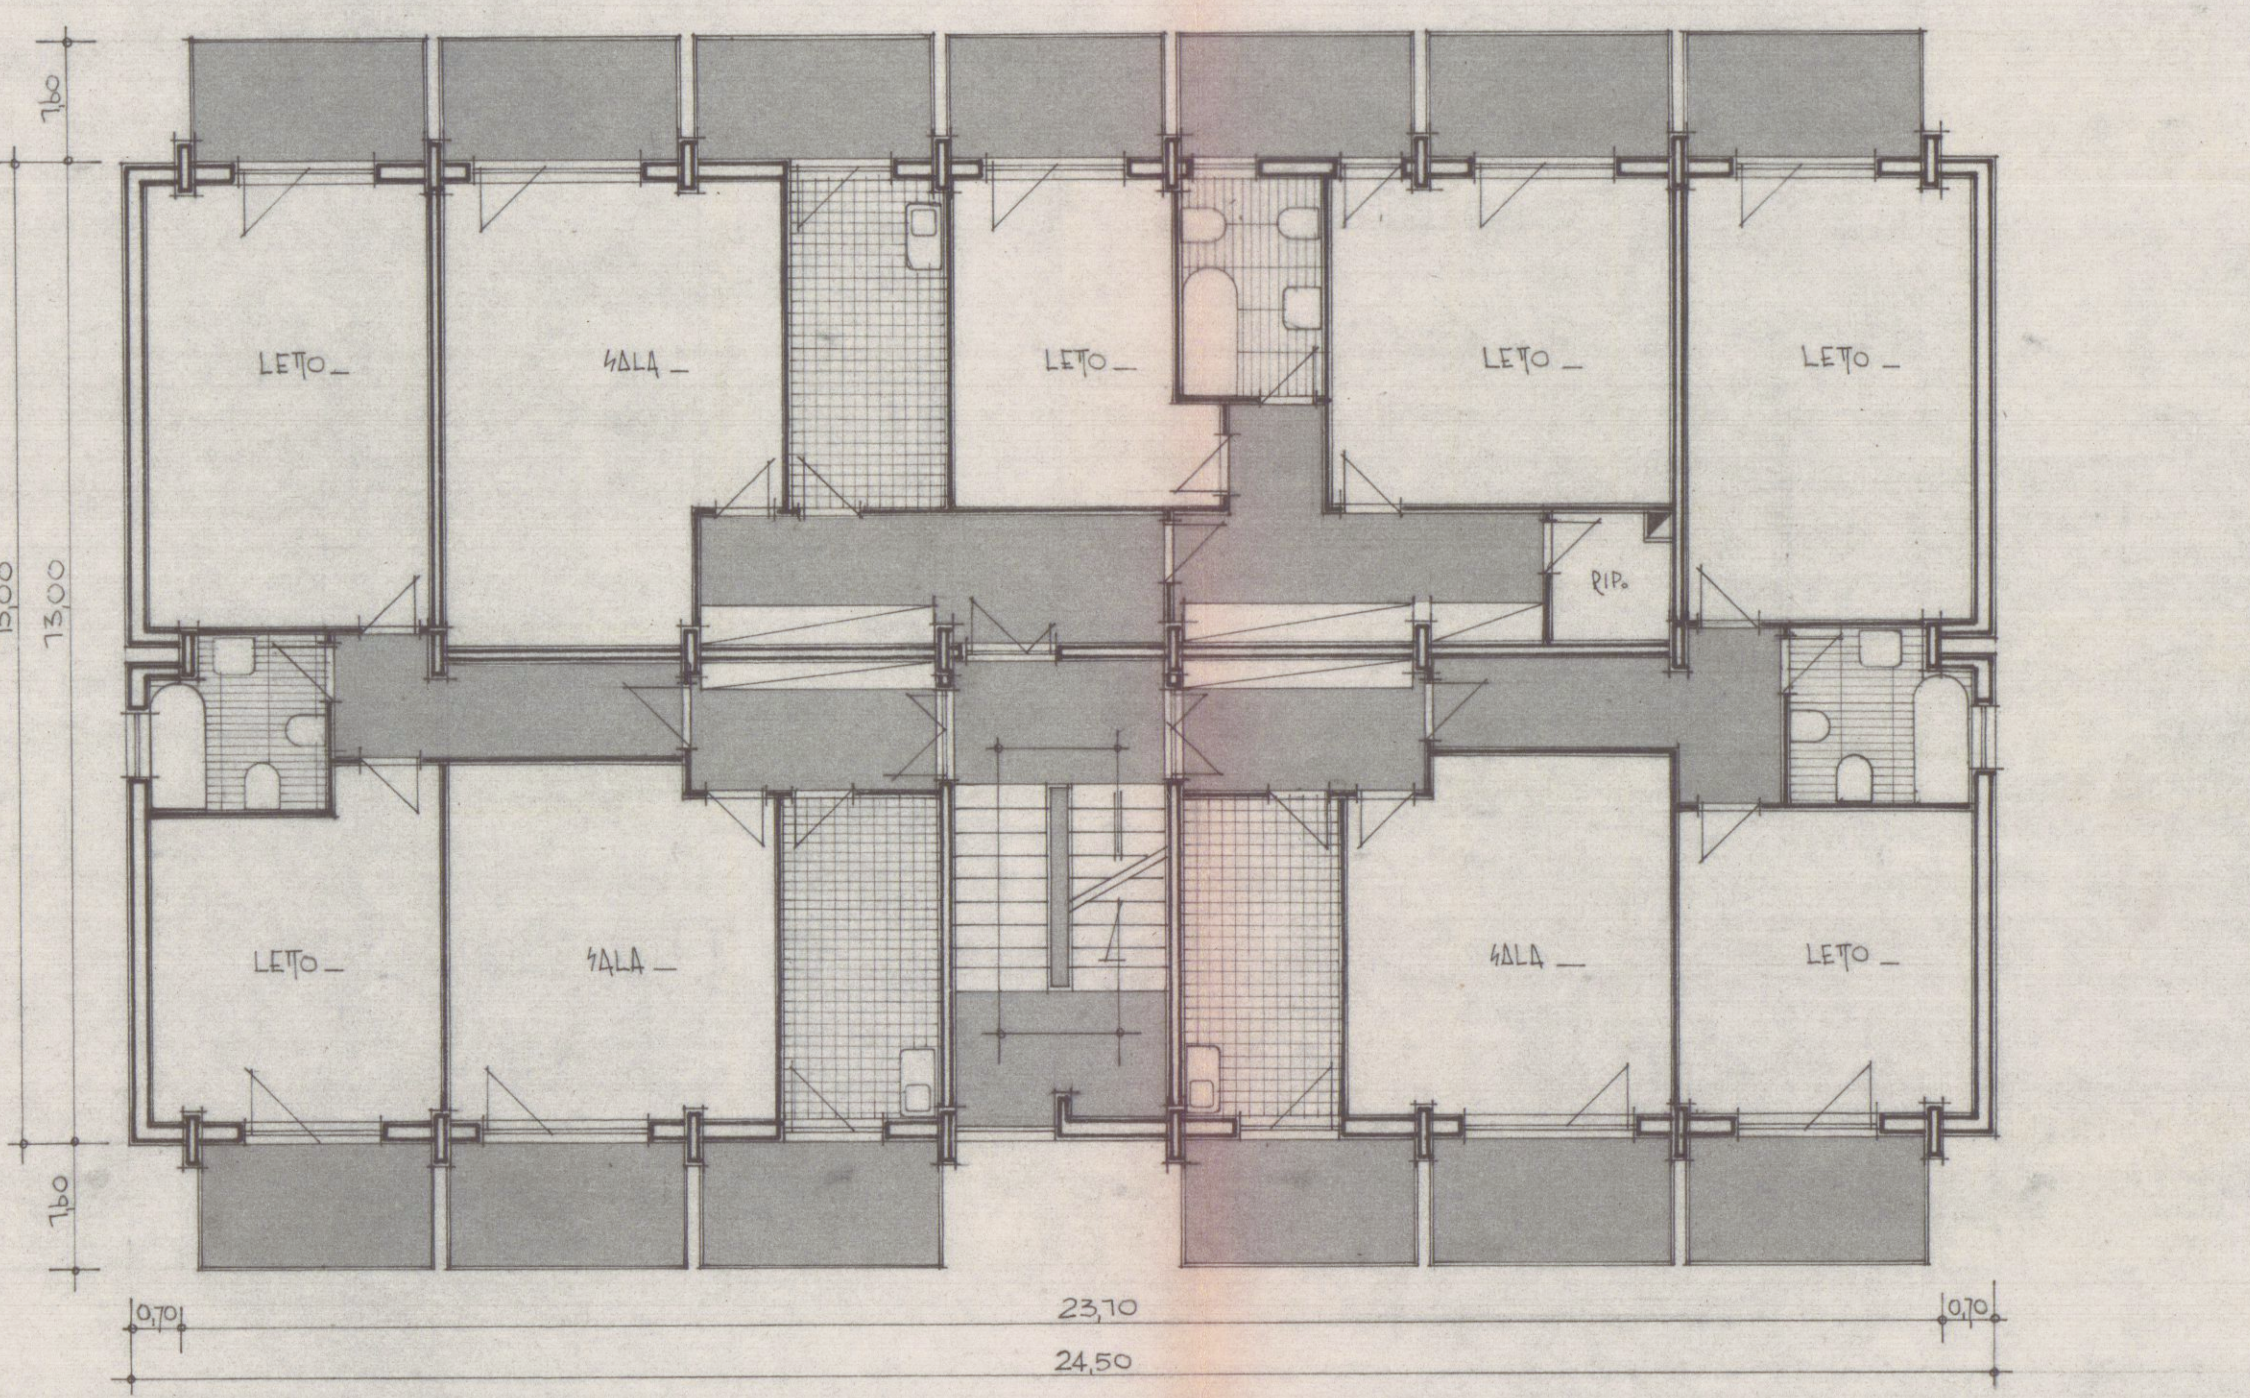


PIANTA MANO TIPO - SCALA 1/100
FABBRICATO "C"

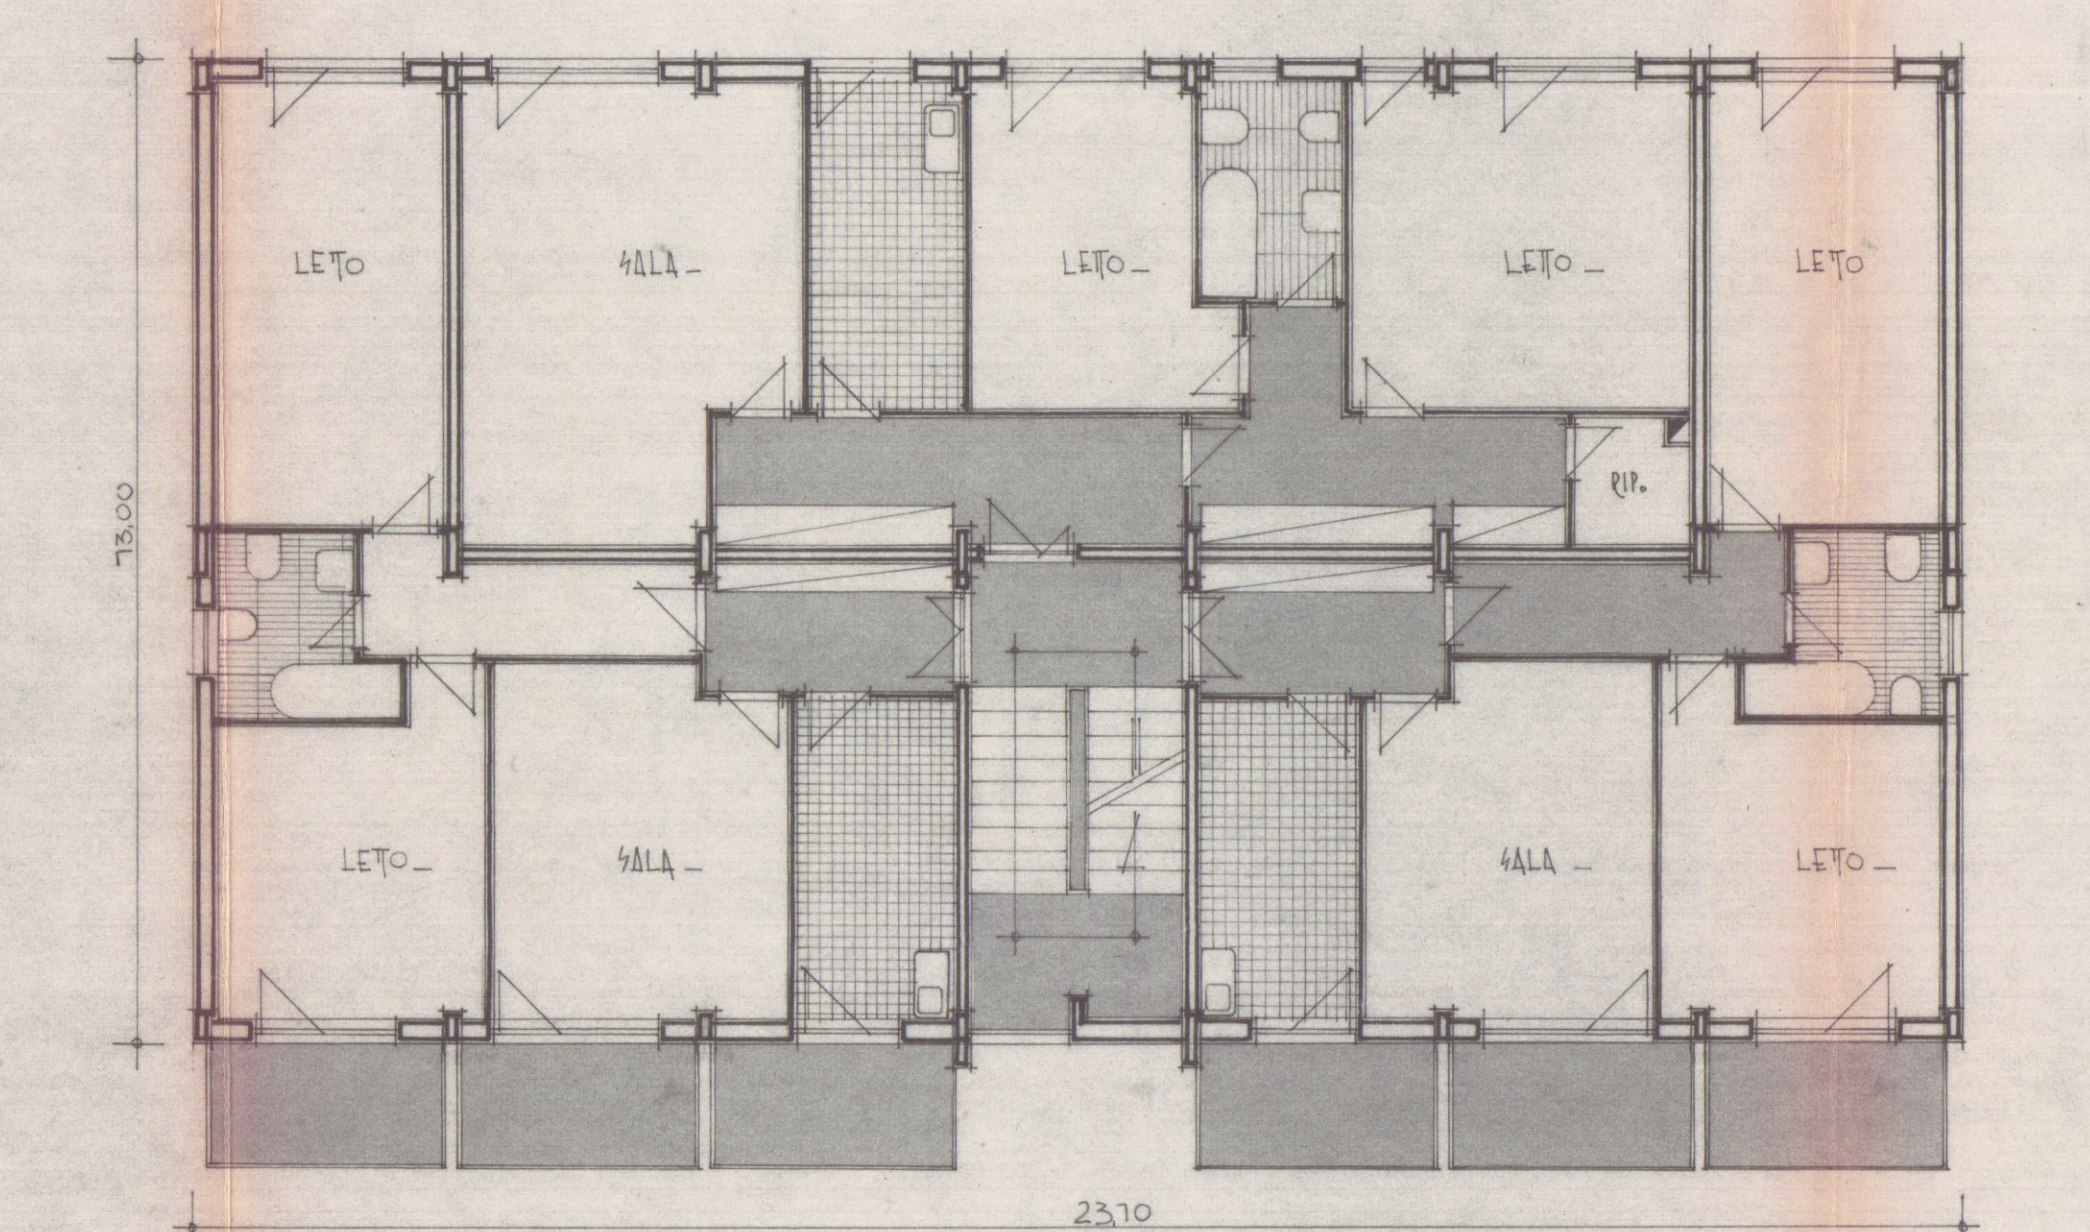


PIANTA MANO TIPO - SCALA 1/100
FABBRICATO "C"

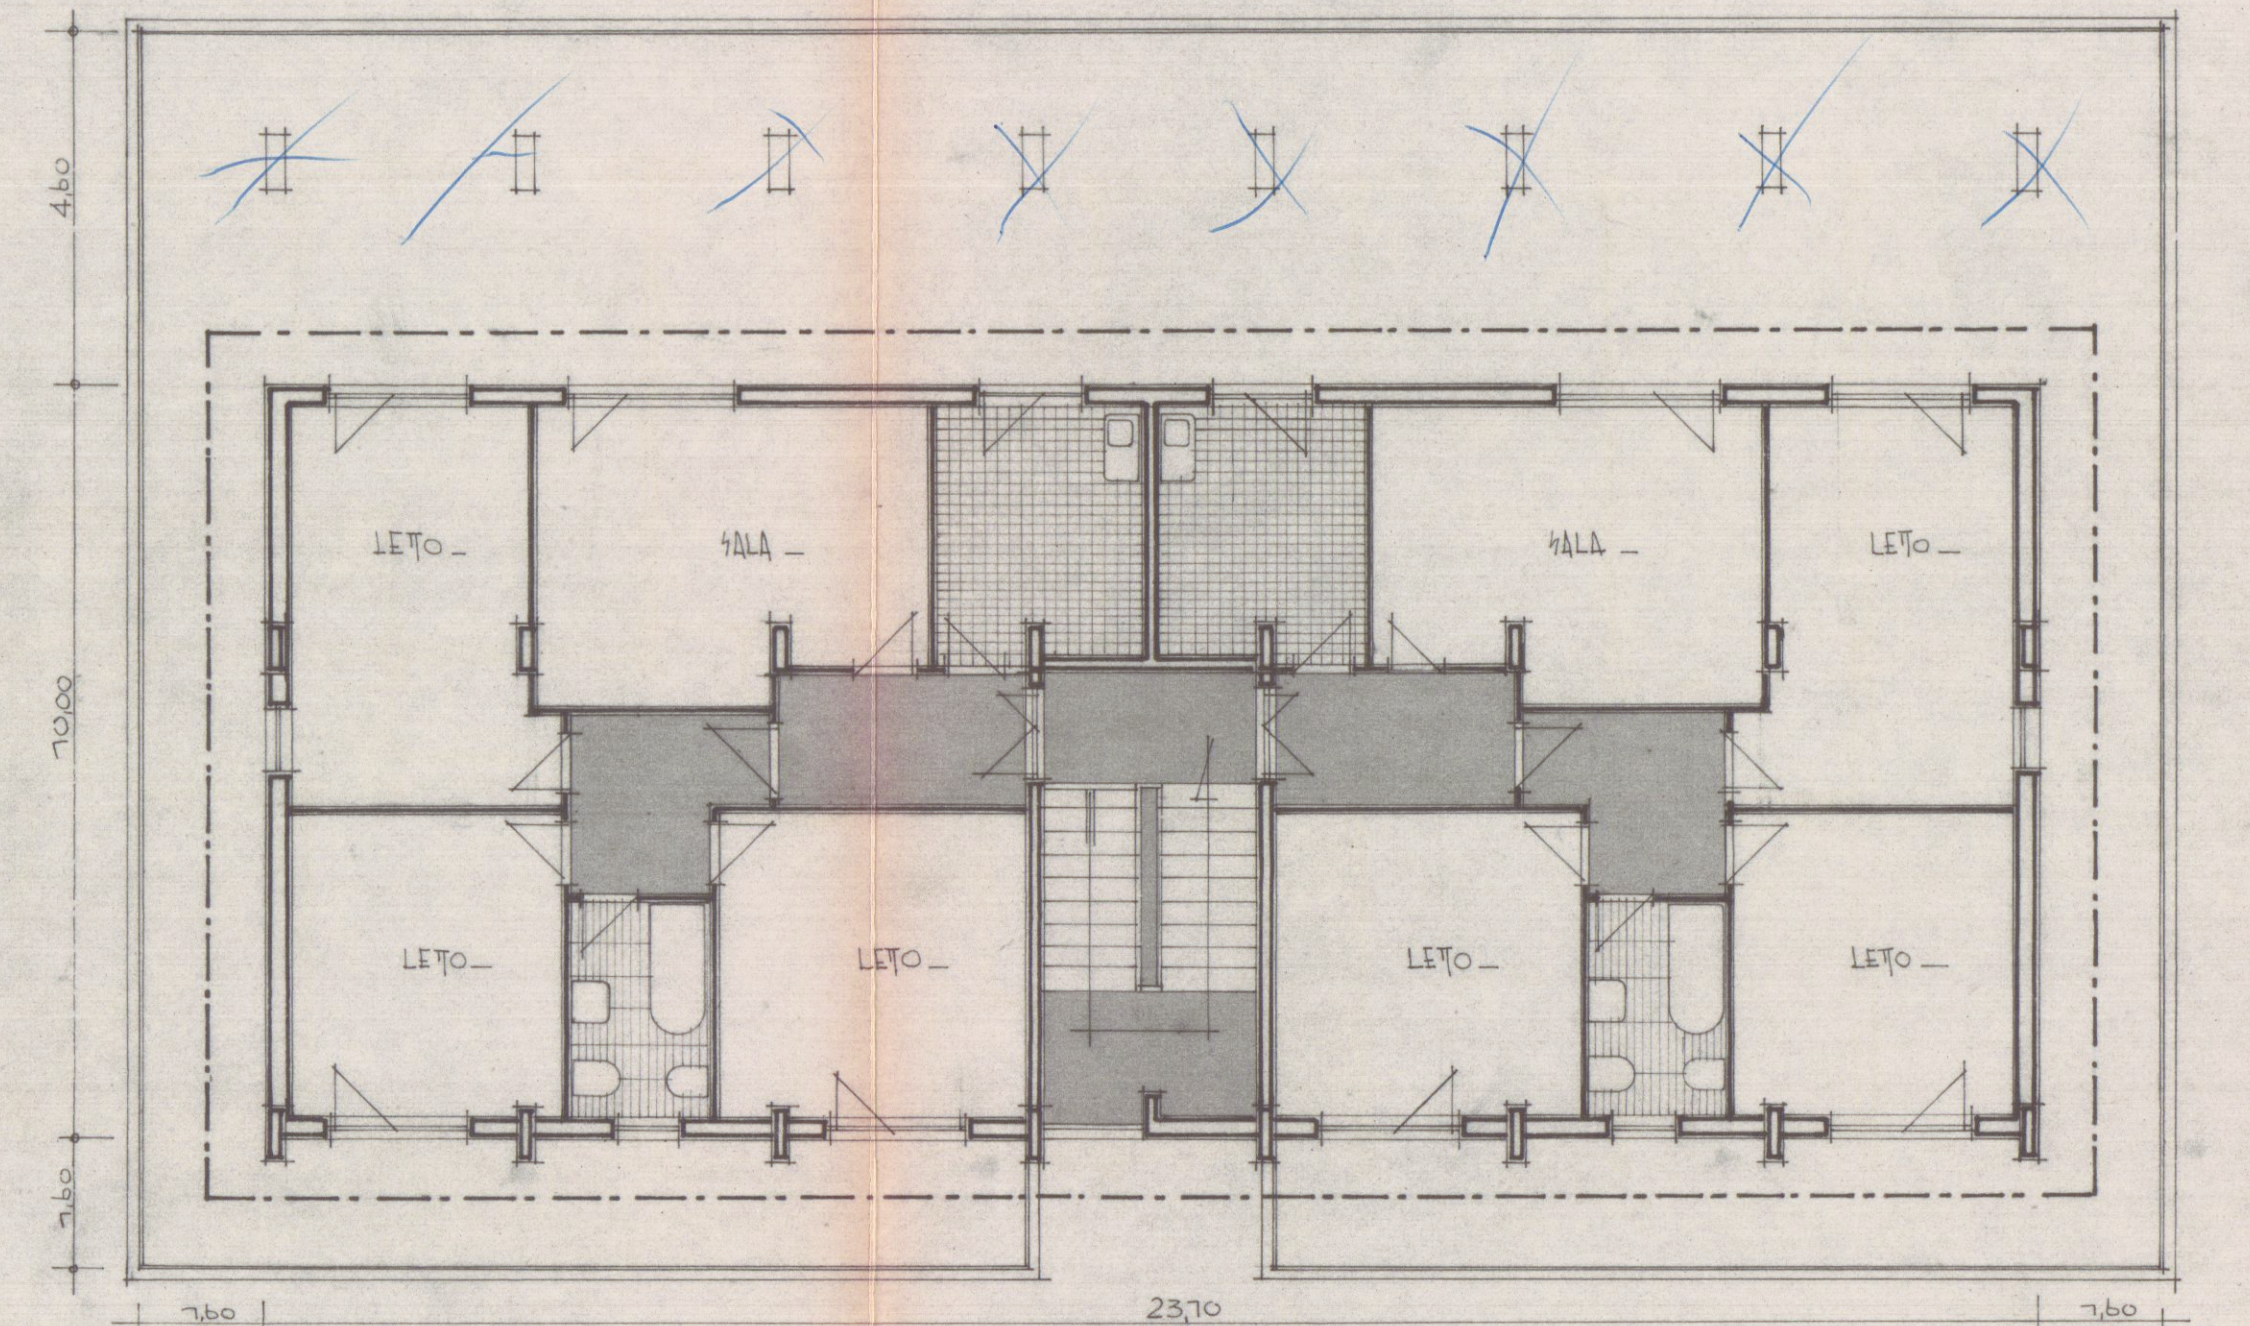

PIANTA MANO ATICO - SCALA 1/100
FABBRICATO "C"

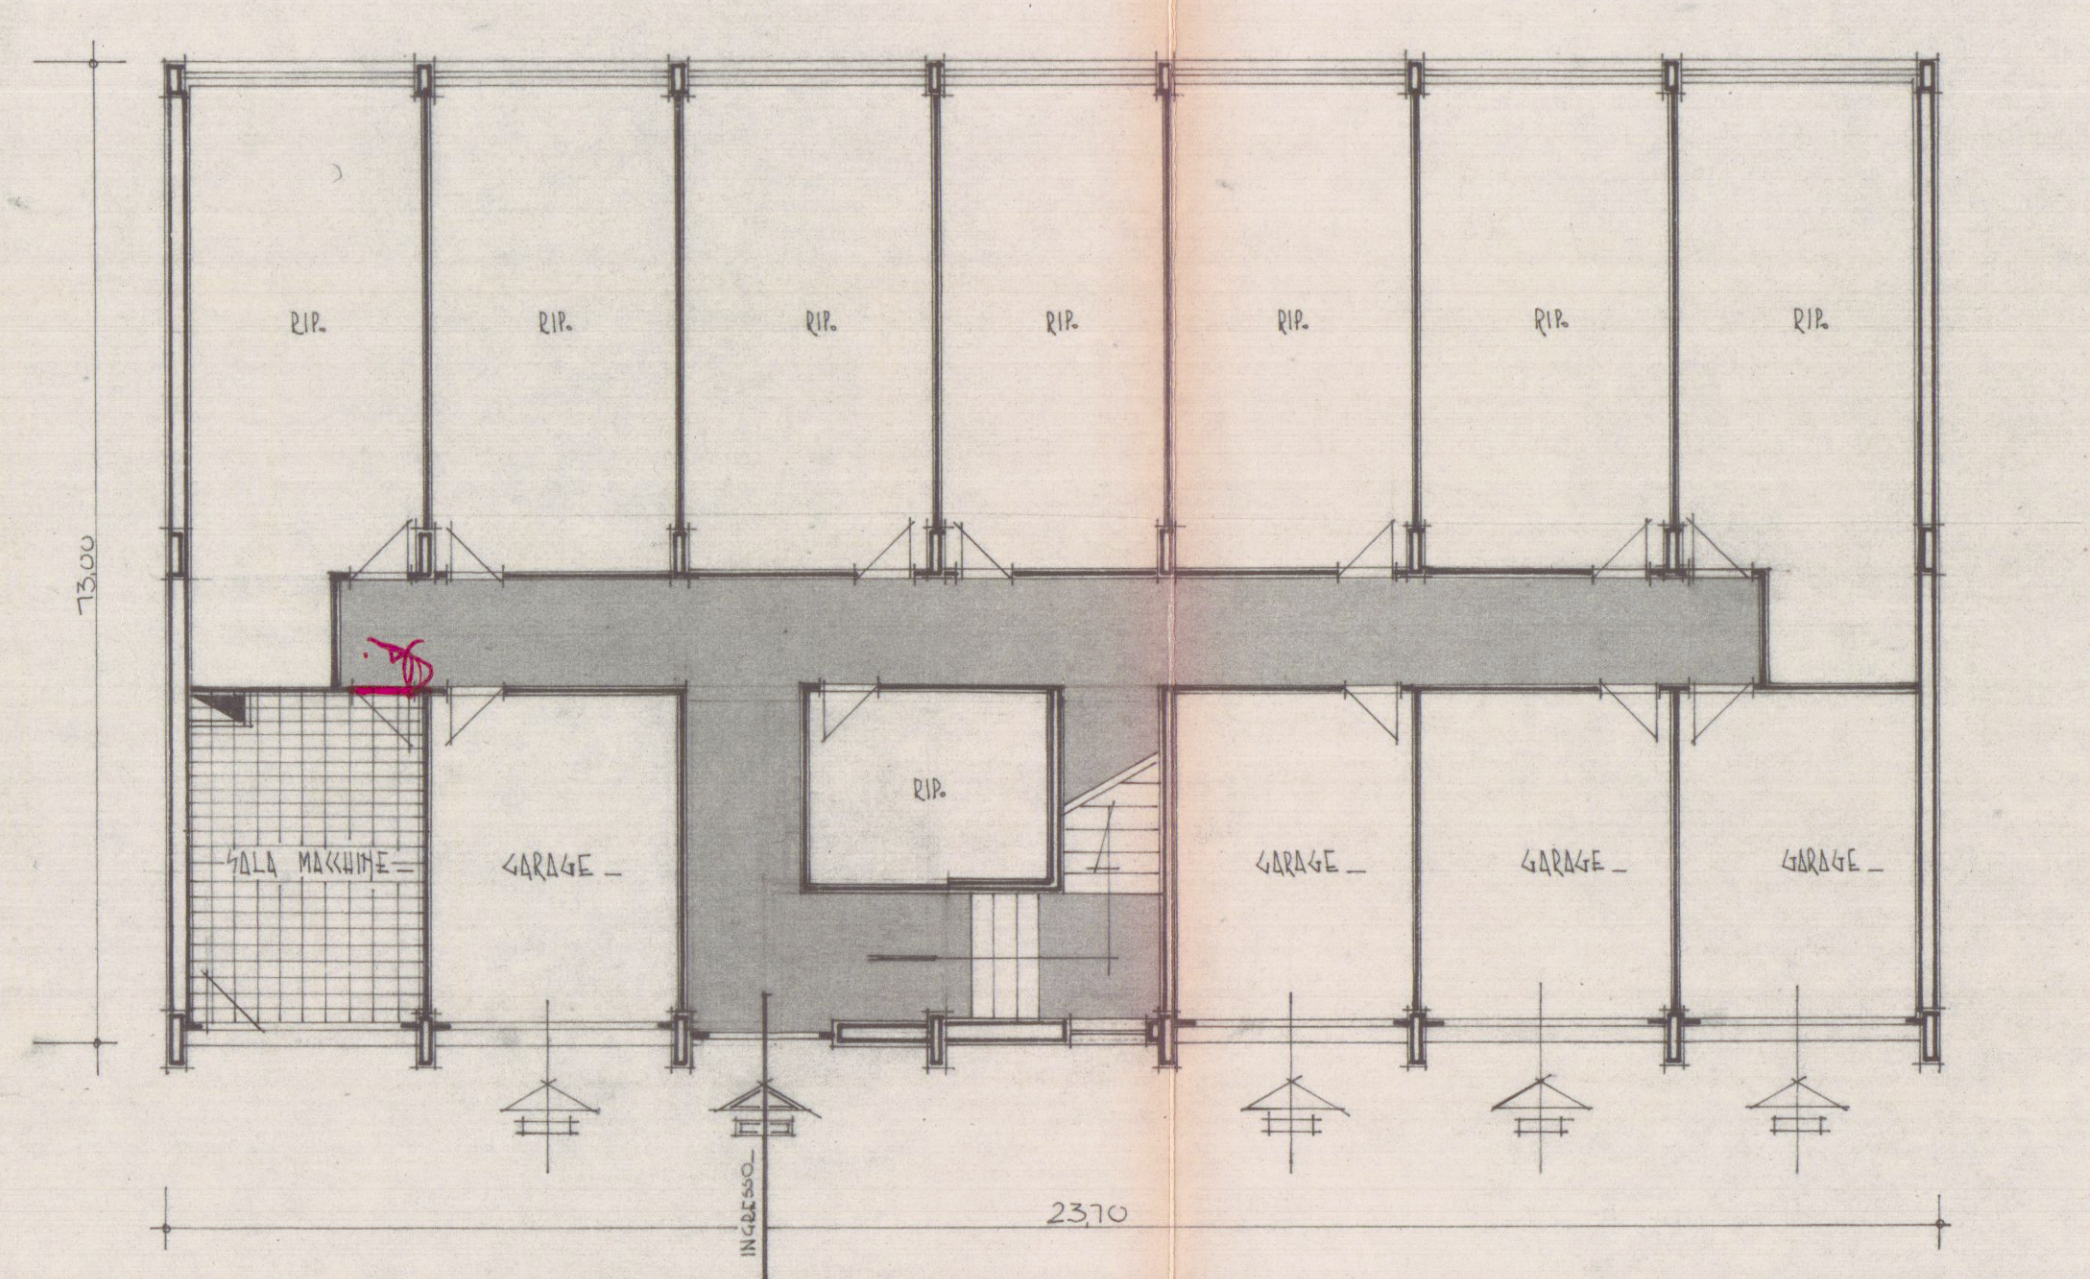

PIANTA MANO SEMINTERRATO - SCALA 1/100
FABBRICATO "C"

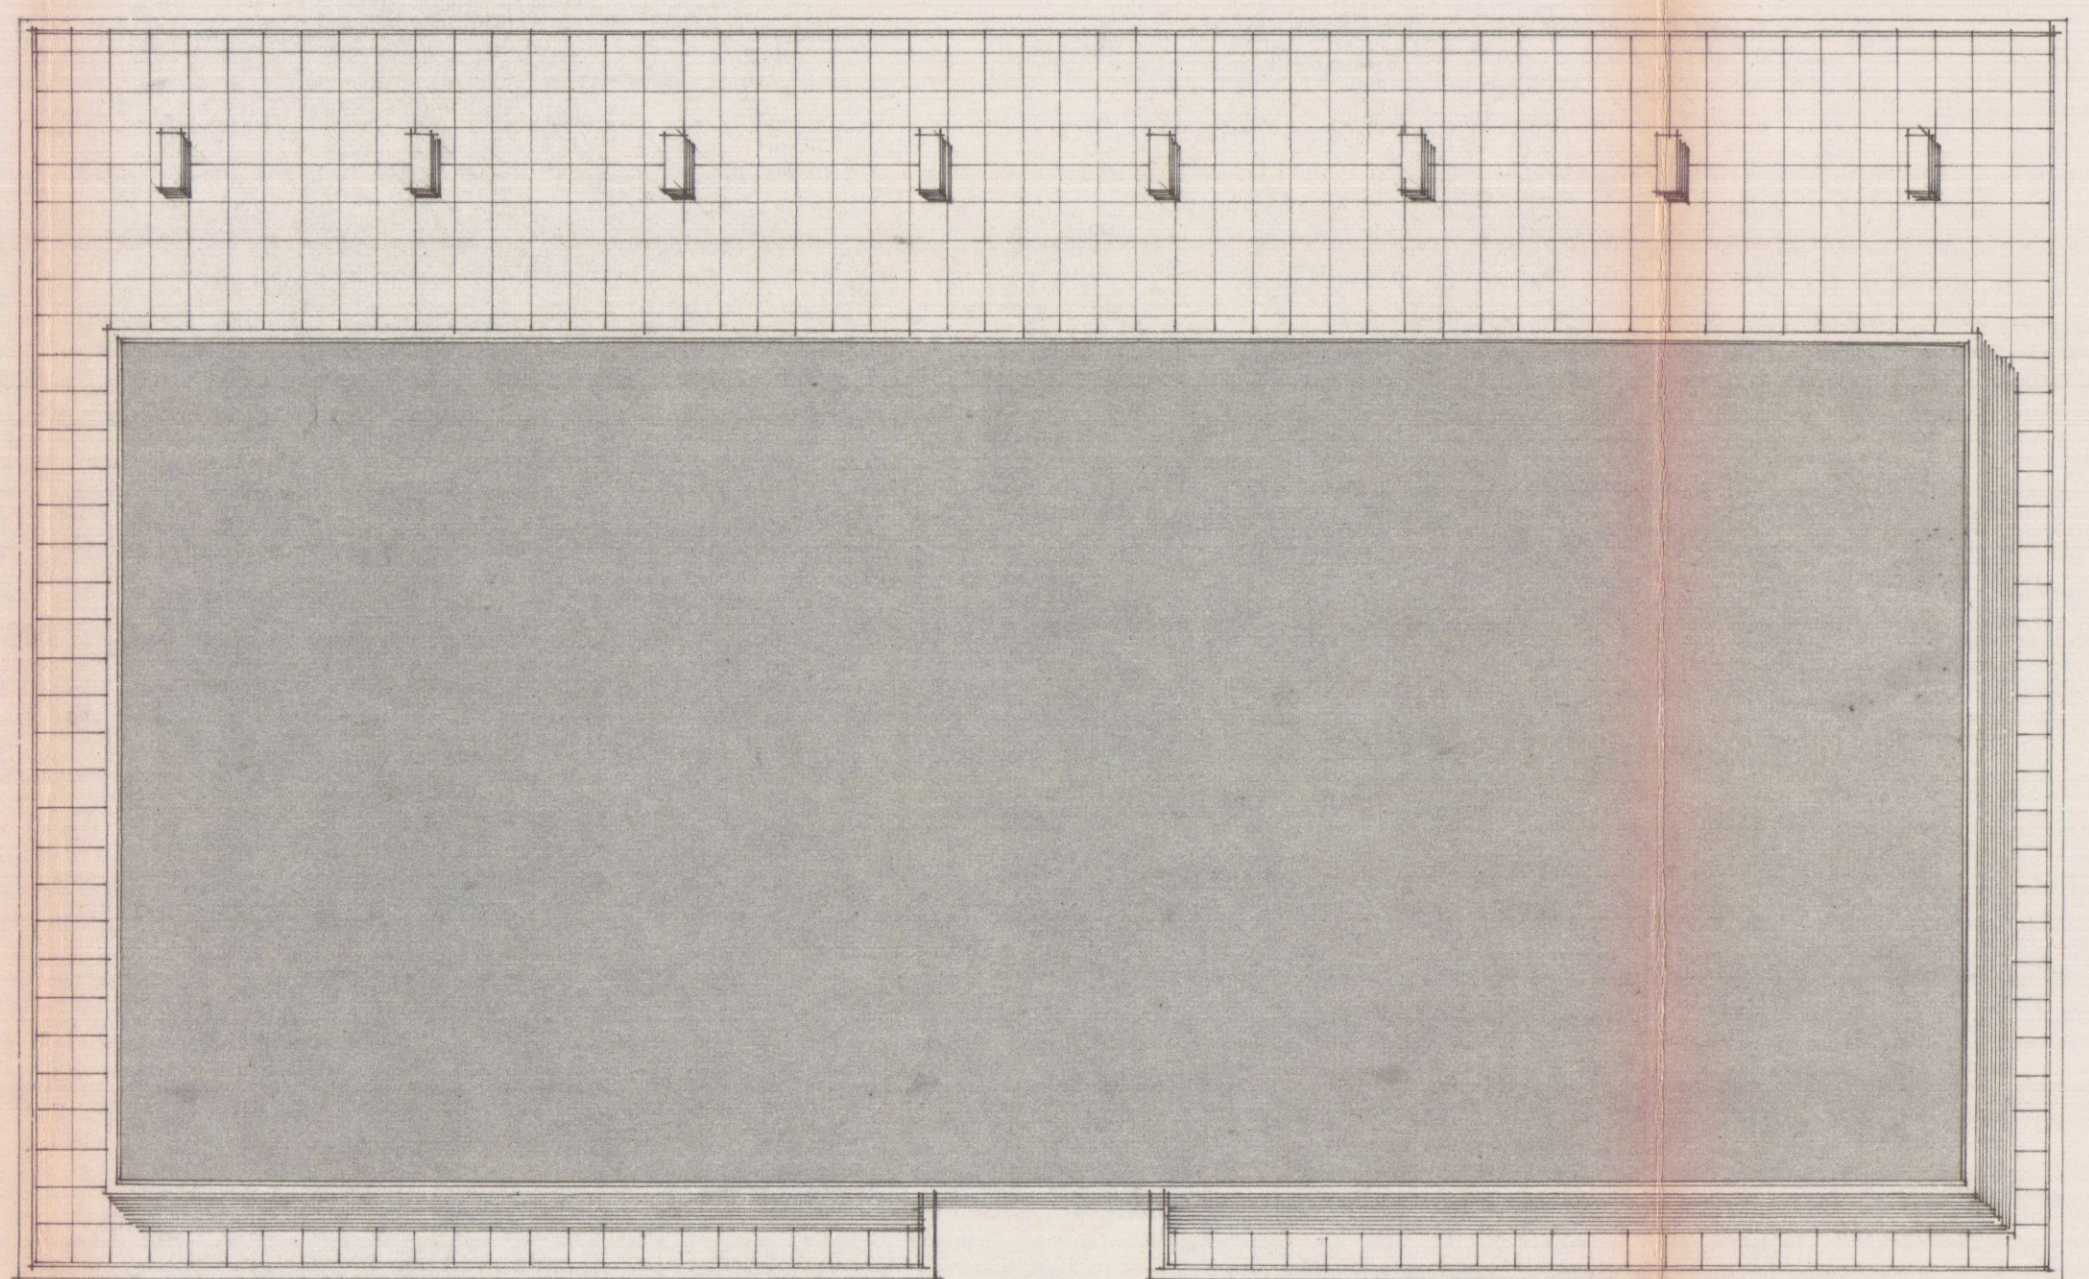

PIANTA COPERTURA - SCALA 1/100
FABBRICATO "C"