S.T.P.	Studio Tecnico Professionale	Geometra IVANO SQUASSONI Via Florillo, 9 bis 54036 MARINA DI CARRARA Tel & Fax 0585 632811 - ivano.squassoni@gmail.it

TAV. N.°	Proprietà :
3	SOCIETA' IMPIANTI GENERALI EDILIZIA SERVIZI SRL
Dati Tav. PIANTE PIANO PRIMO SOTTOTETTO COPERTURA	Oggetto: VARIANTE FINALE A PROGETTO COSTRUZIONE FABBRICATO DI CIVILE ABITAZIONE LOC. SANT'ANTONIO, PER MODIFICA RECINZIONE LATO VIA CARRIONA AL N° 362

Data:	Scala :	Dati catasto	Varie
	1:100	FG. 73 mapp. 531 e 71 (parte)	

COMUNE DI MASSA DI CARRARA 23 DIC. 2009

Estratto di mappa scala 1:1000

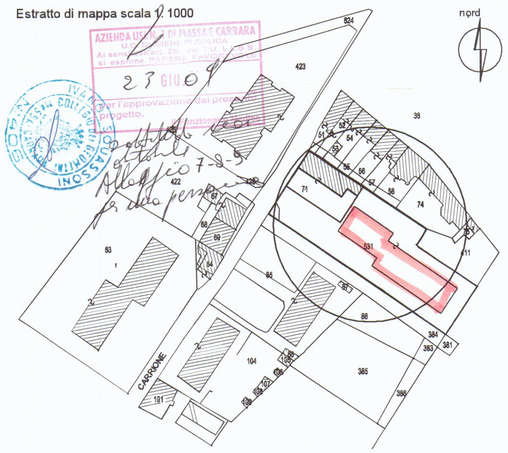

AZIENDA USL 1 DI MASSA E CARRARA
Al sensi dell'art. 25 della L.R. 5/10 si esprime PARERE FAVOREVOLE per l'approvazione del presente progetto.
23 GIU 09

APPARTAMENTO N.6			
VANO	S. MQ.	S. APER	SA/SV
SOGG. COTTURA	32.10	8.18	>1/8
CAMERA	14.05	2.76	>1/8
DISIMPEGNO	1.48	/	/
BAGNO	4.25	1.17	>1/8
SOTTOTTETTO	37.125	/	/

APPARTAMENTO N.7			
VANO	S. MQ.	S. APER	SA/SV
SOGGIORNO	15.12	3.63	>1/8
CUCINA	11.84	2.76	>1/8
CAMERA	9.02	2.76	>1/8
BAGNO	4.69	0.36	<1/8
SOTTOTTETTO	42.73	/	/

APPARTAMENTO N.8			
VANO	S. MQ.	S. APER	SA/SV
SOGGIORNO	23.9	5.52	>1/8
CAMERA	13.49	2.07	>1/8
CUCINA	9.02	2.76	>1/8
BAGNO	3.48	/	/
DISIMPEGNO	2.37	1.725	>1/8
SOTTOTTETTO	57.62	/	/

APPARTAMENTO N.9			
VANO	S. MQ.	S. APER	SA/SV
SOGGIORNO	24.64	6.39	>1/8
CUCINA	13.5	2.07	>1/8
DISIMPEGNO	1.65	/	/
BAGNO	4.53	1.04	>1/8
CAMERA	9.8	2.07	>1/8
SOTTOTTETTO	41.85	/	/

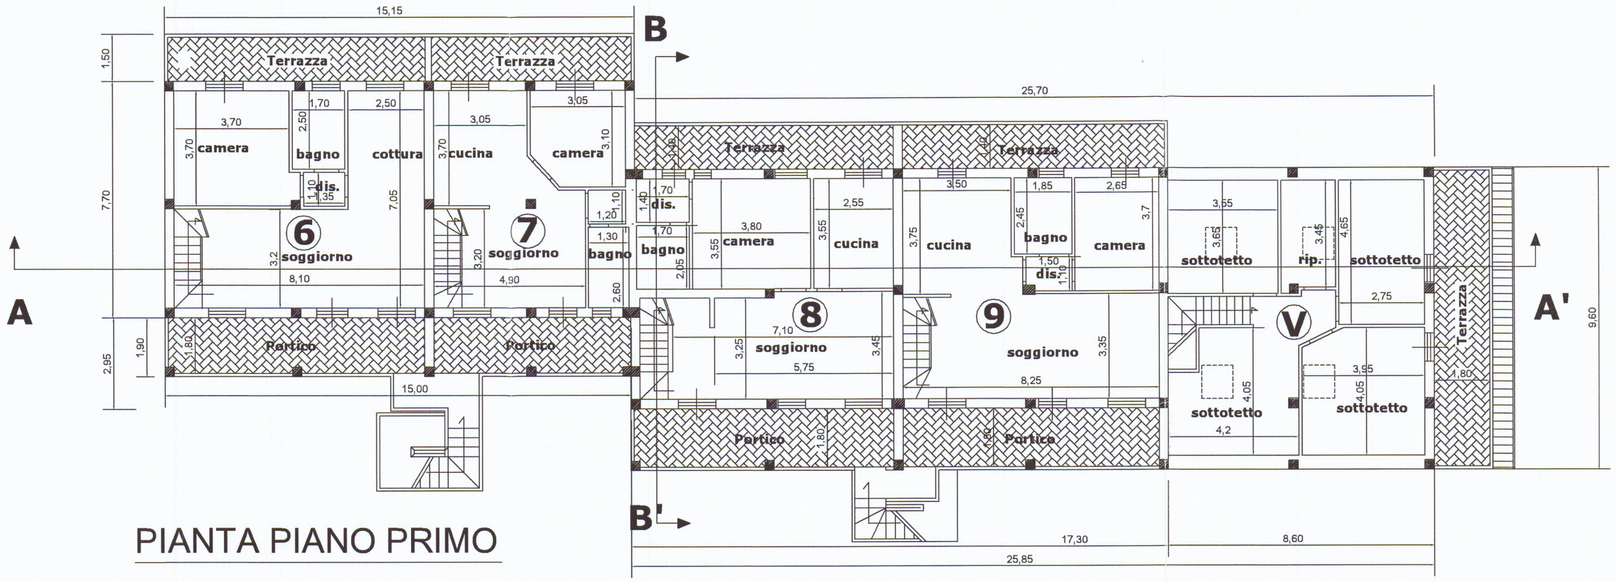

PIANTA PIANO PRIMO

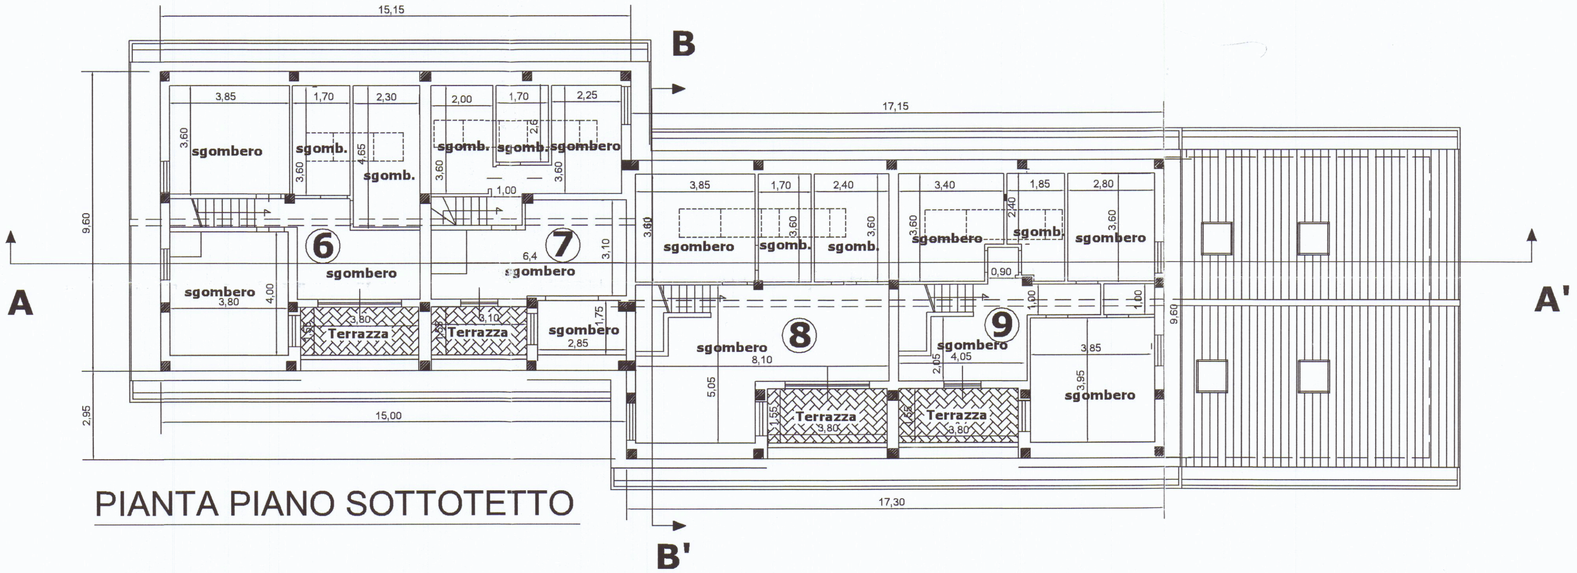

PIANTA PIANO SOTTOTETTO

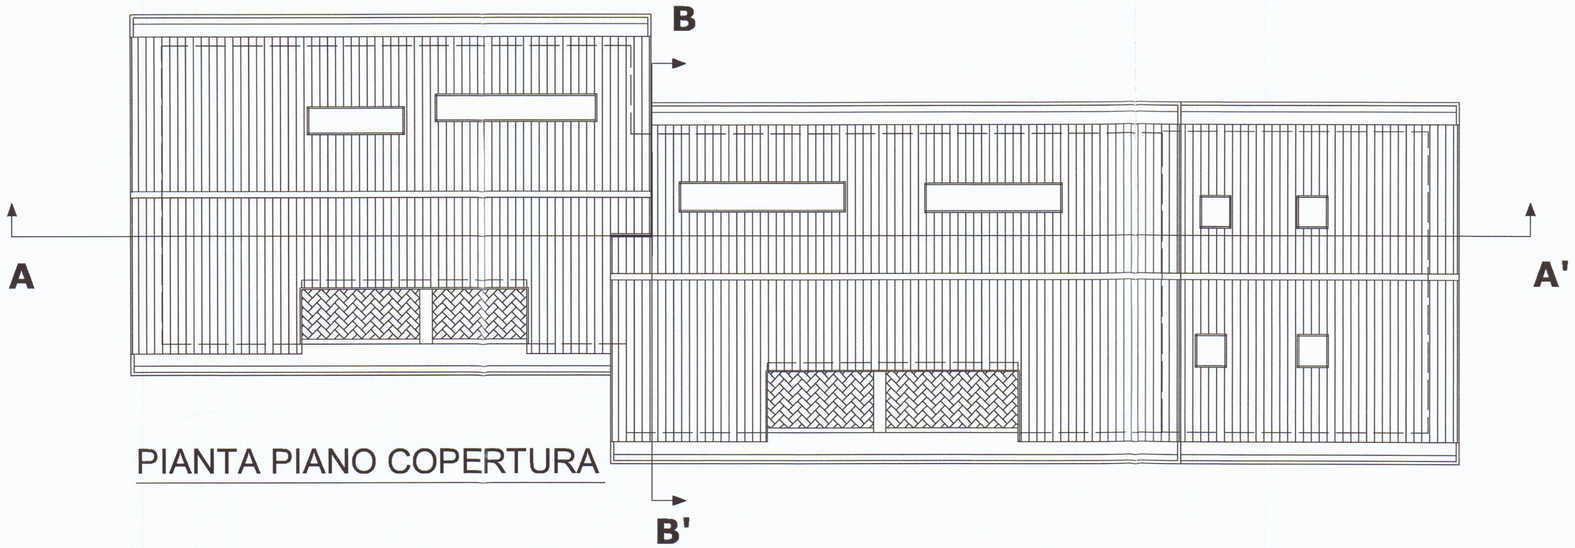

PIANTA PIANO COPERTURA