
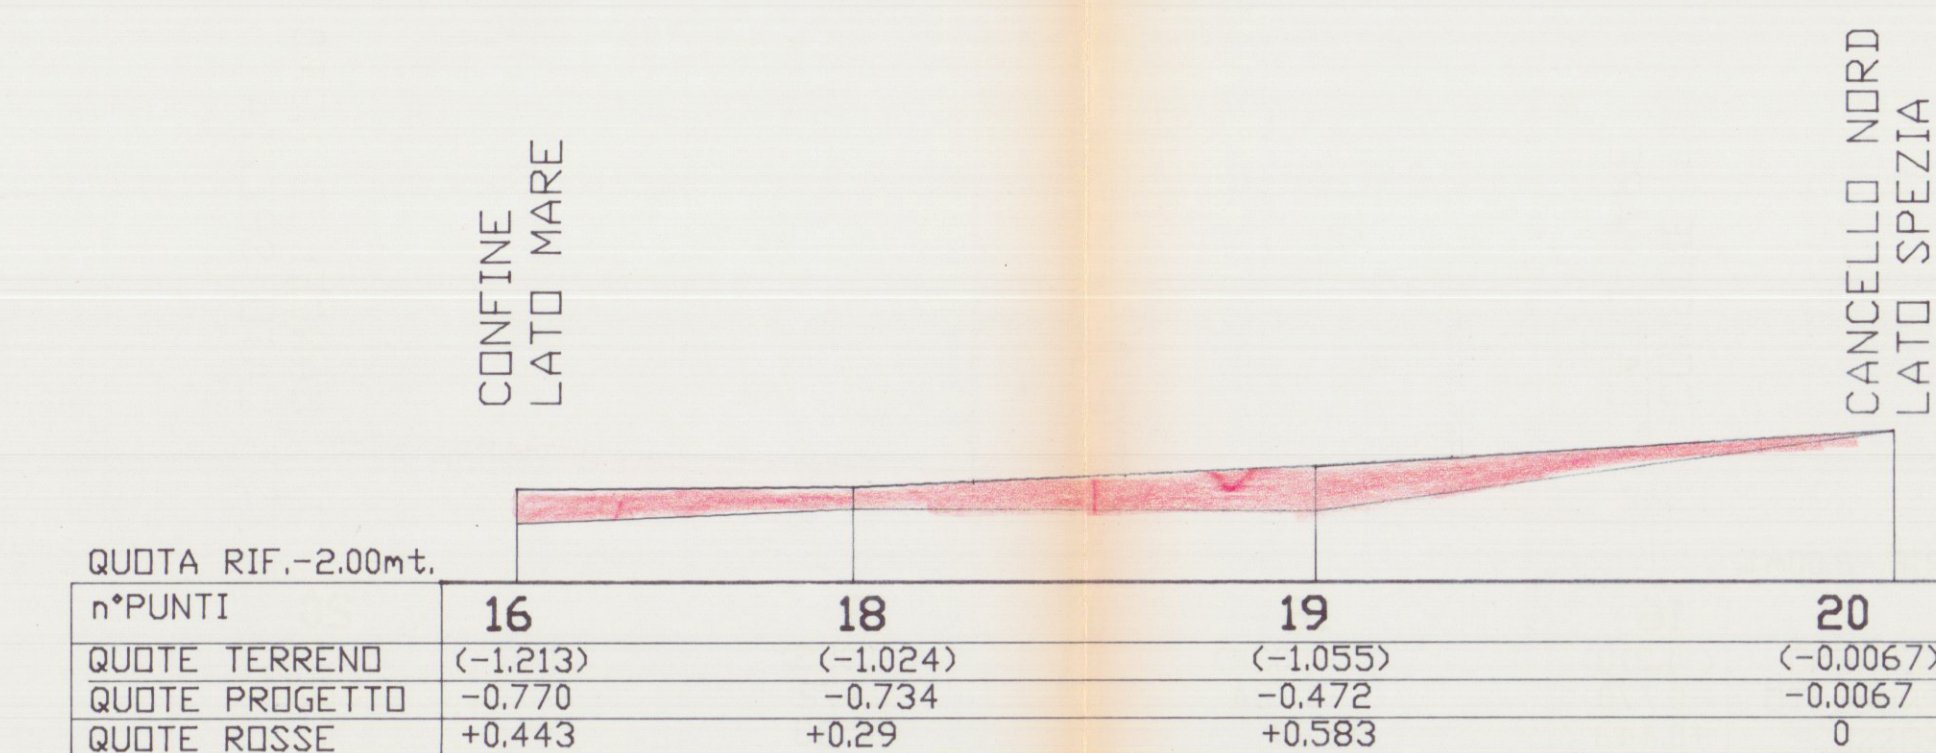
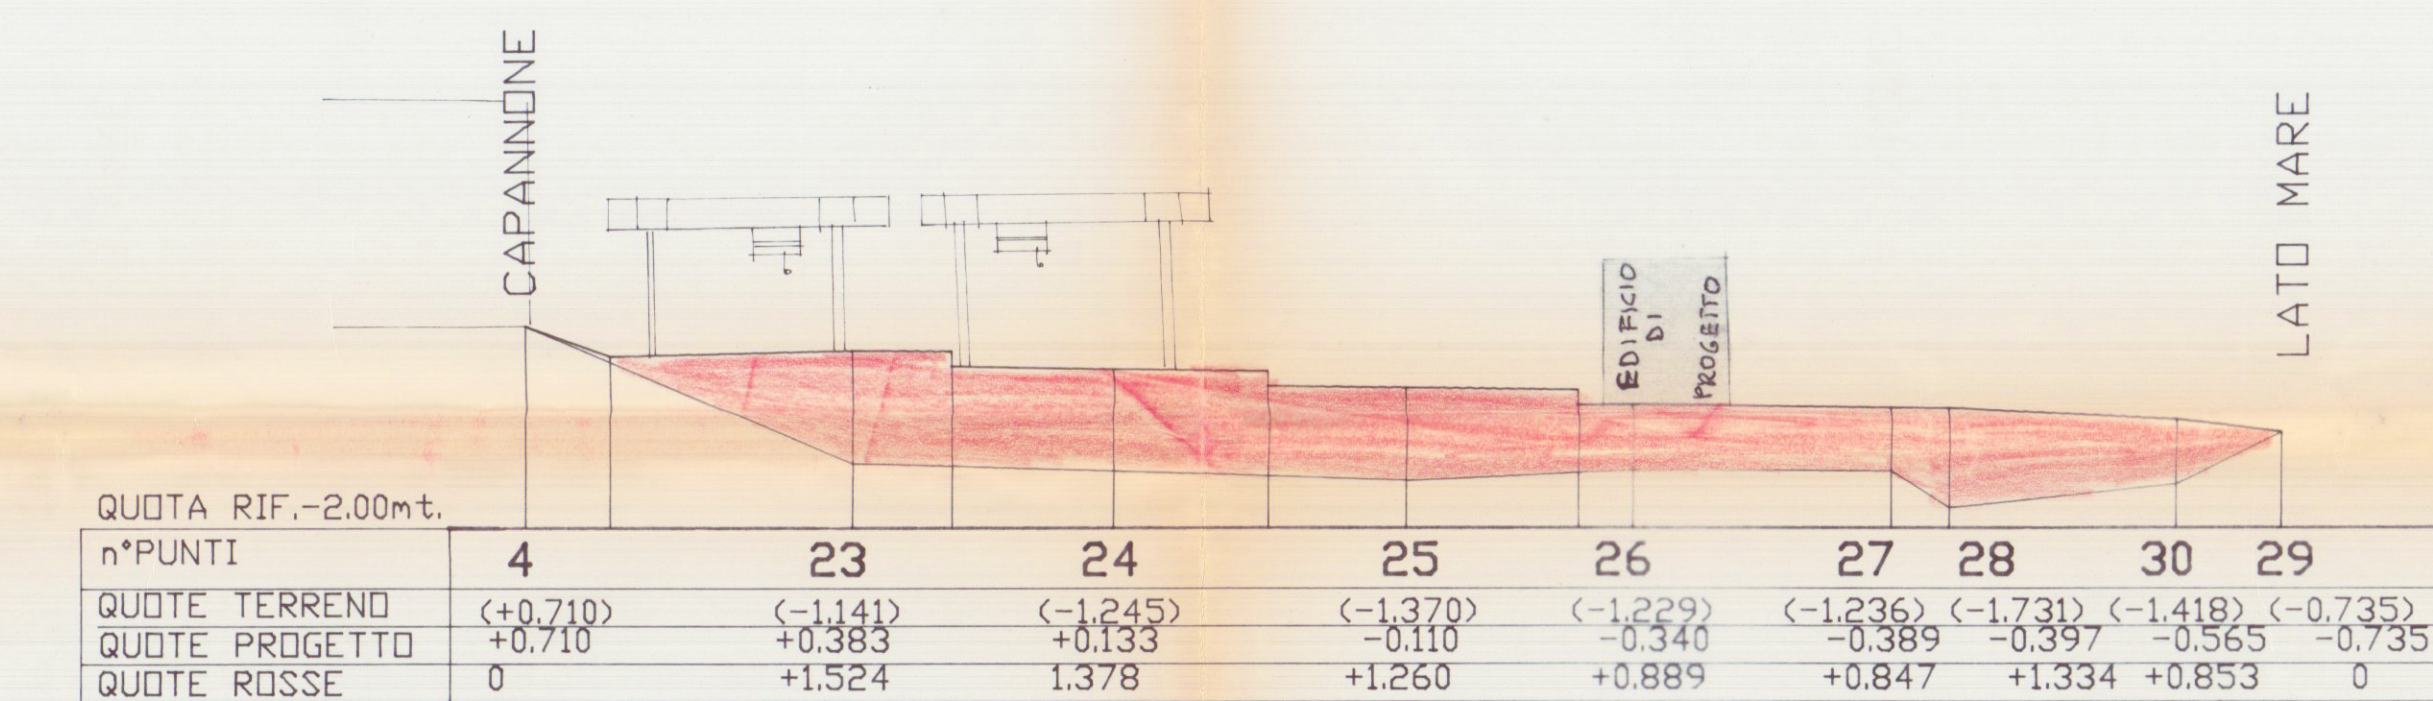
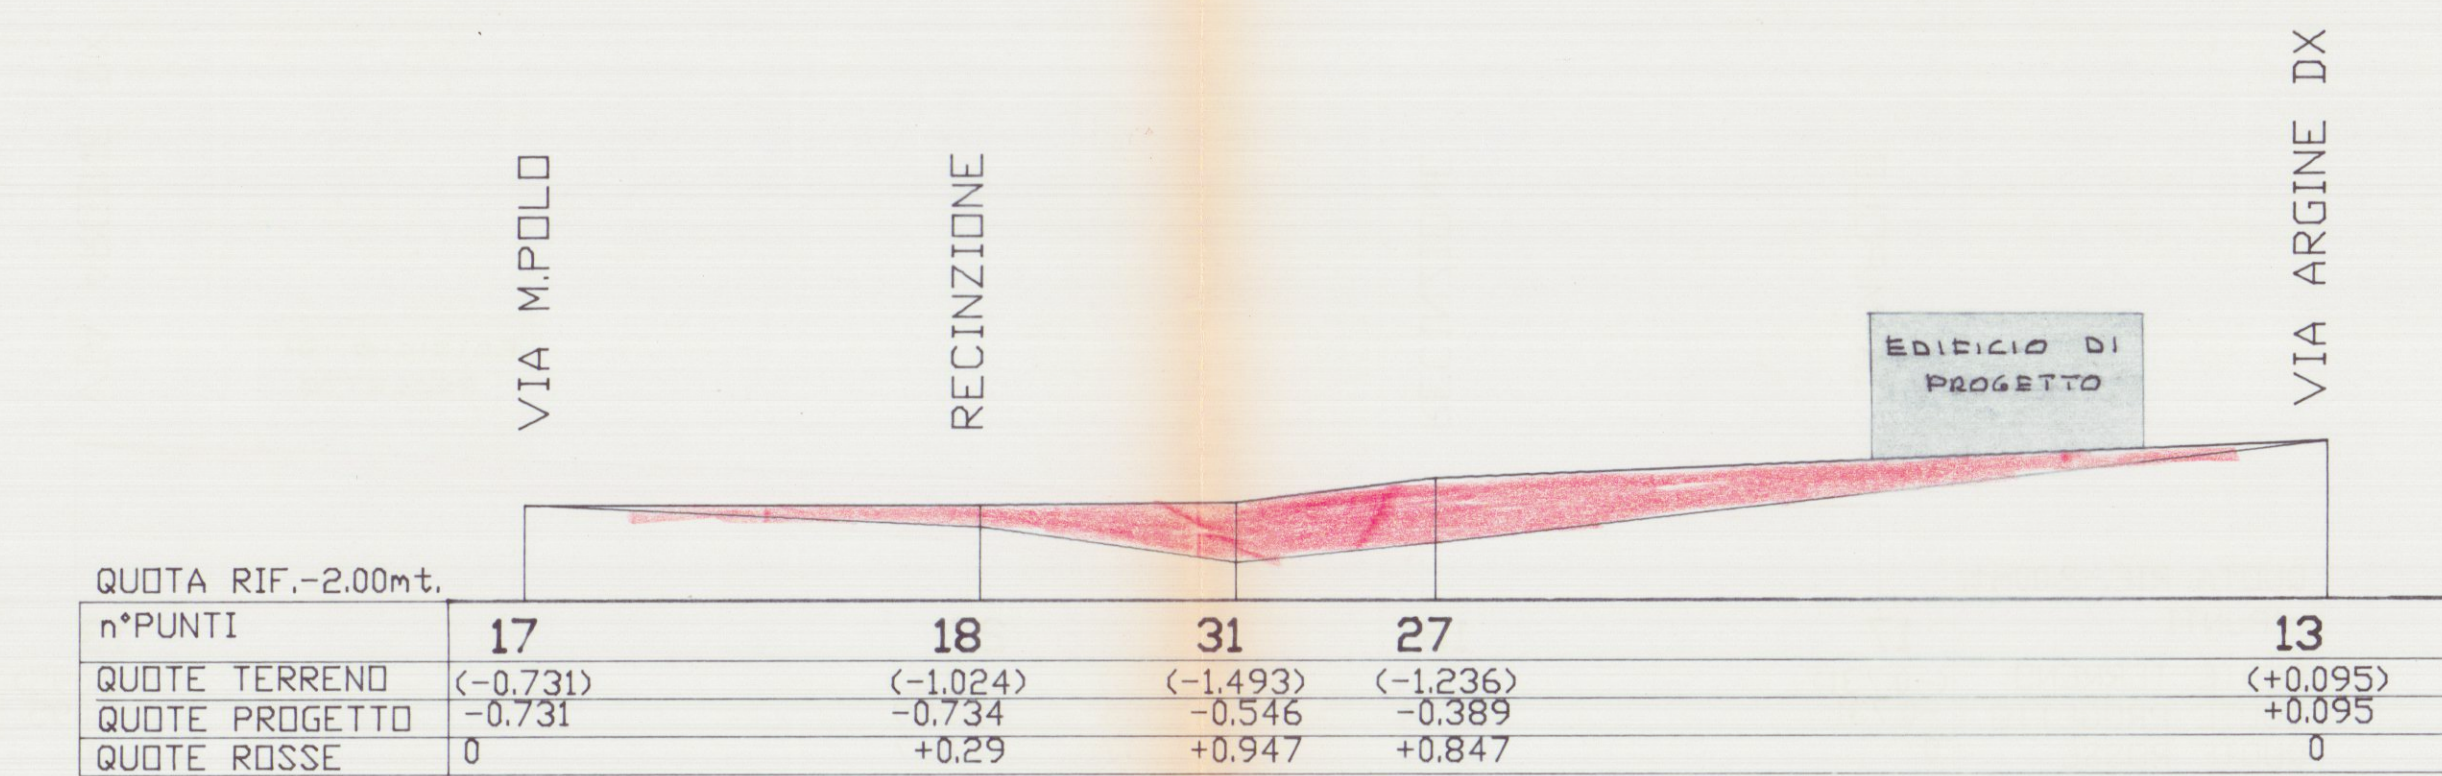
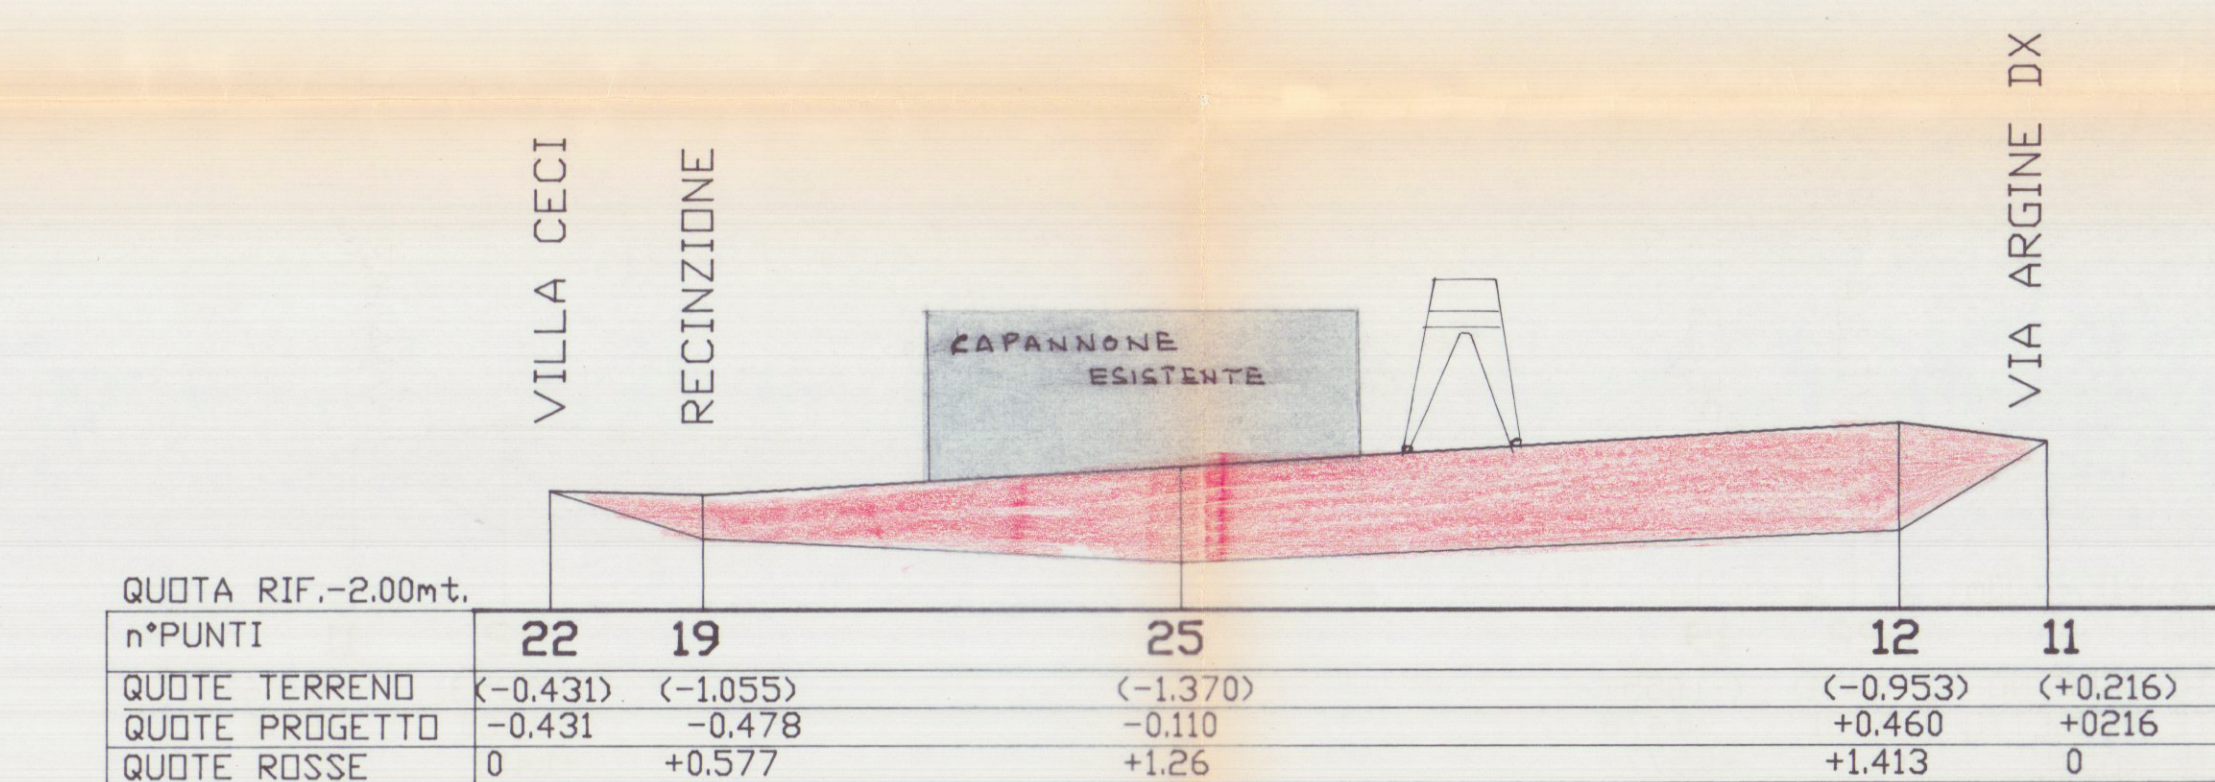
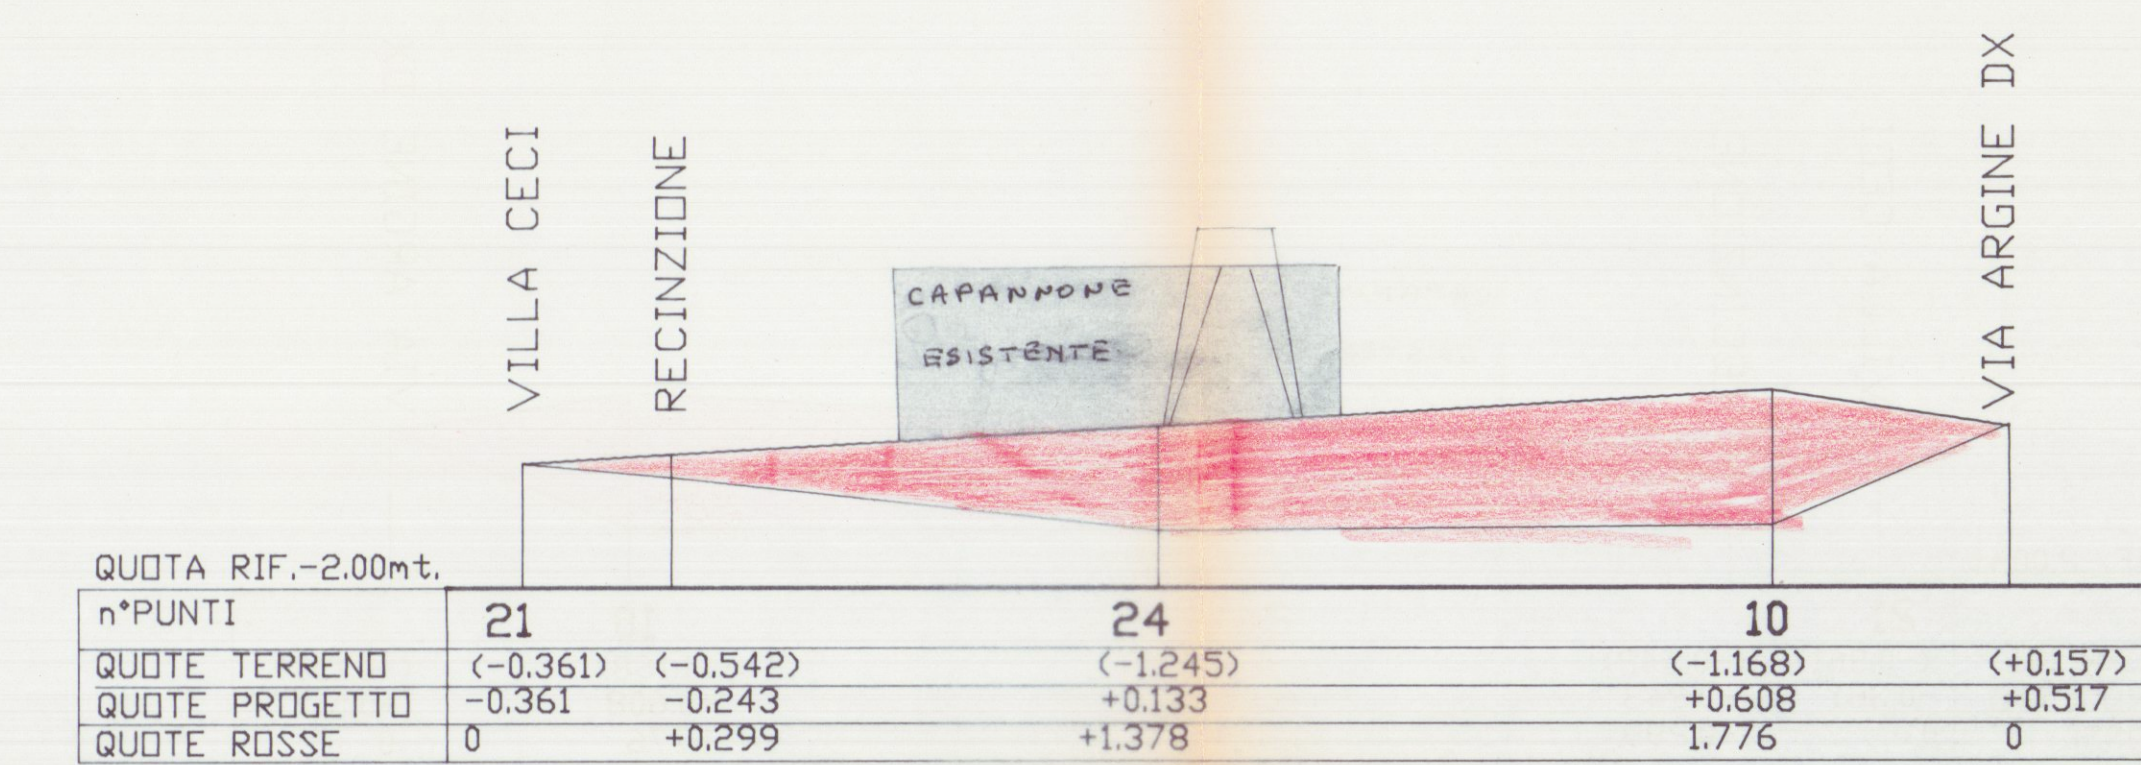


PLANIMETRIA GENERALE
SCALA 1:500

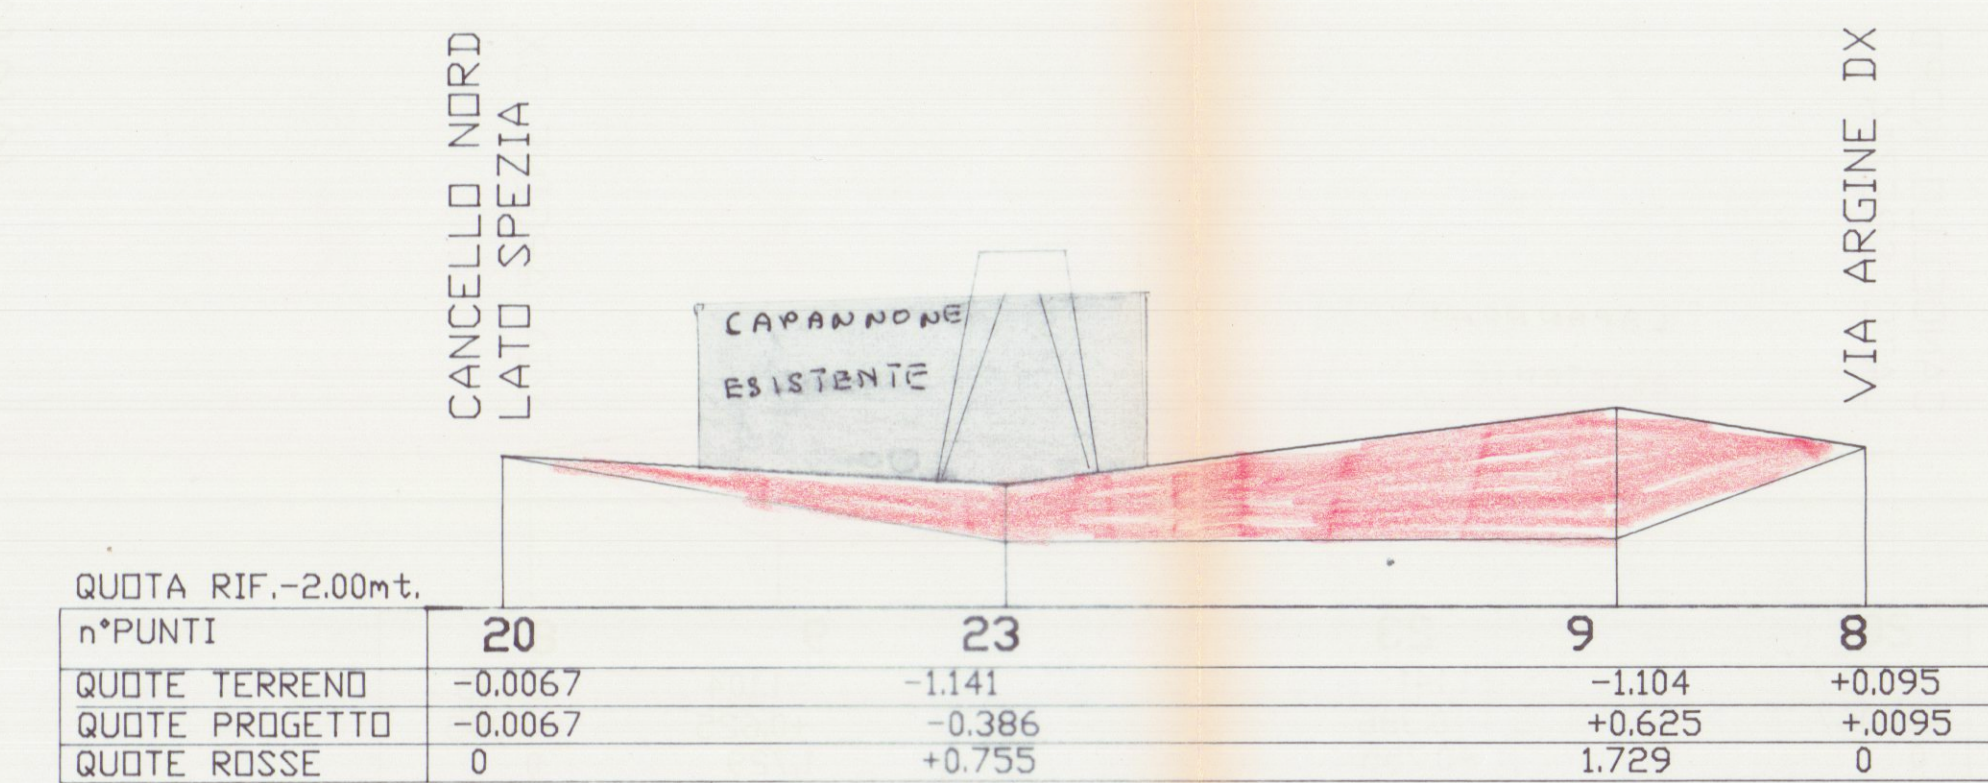

SEZIONI
SCALA LUNGHEZZE 1:1000
SCALA ALTEZZA 1:100

10 GEN 1995

APPROVATO

COMUNE DI CARRARA
SETTORE URBANISTICO
Approvato in data 23.3.85
dal Sindaco
Piazza Garibaldi

4
94

STUDIO TECNICO DOTT. ING. FABIO TELARA

STUDIO TECNICO DOTT. ING. FABIO TELARA			
PIAZZA ALBERICA n°4 - CARRARA - TEL. e FAX. 0585/777738			
COMMITTENTE	OGGETTO	LAVORO	
DITTA ARGINE DX GRANITI	PLANIMETRIA E SEZIONI RILIEVO	RILIEVO TOPOGRAFICO TERRENO IN VIA ARGINE DESTRO LDC. MARINA COMUNE DI CARRARA	
TAV.	DATA	DIS.	SCALE
3	NOV. '94		1:500 1:1000
			SIGLA