


Doit. Arch. RODOLFO BASSANI Via M. Fiorillo, 6 - MARINA DI CARRARA - Tel. 56.827	
01 UGG. PLANIMETRIE E PIANTE	IL DIS. DATA APR. 1982
TITOLO PROGETTO CASA DI CIVILE ABITAZIONE IN MARINA DI CARRARA	SCALA 1:100
COMMITTENTE ZANETTI MARIA	Zanetti Maria

29 APR 1982
2 SOLUZIONE
APPROVATO
 9 DIC. 1982
 CONROLLATO

Approvato dal Sindaco alle condizioni indicate nella Concessione Edilizia N. 349 del 9 DIC. 1982
 L'ING. CAPO

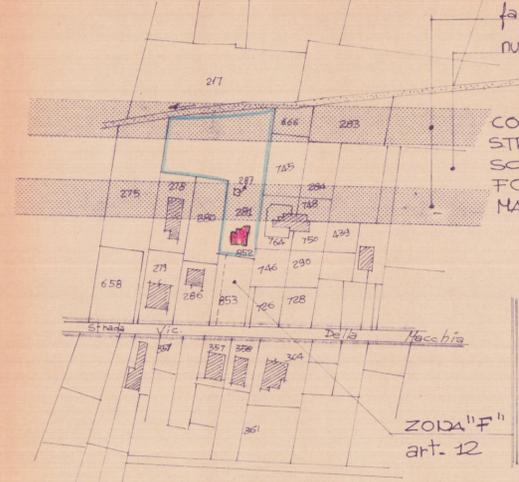

fascia di risp.
nuova strada di P.R.G.

COMUNE DI CARRARA
STRALCIO PLANIMETRICO
SCALA 1:2000
FOGLIO 78
MAPP. 281-287

plani max 2
 altezza Max m.7.50
 Sc Max 1/4 del lotto
 distanza collini Min. m.5
 Sc Min. mq 100
 Sc Max mq 220


1) - $9.40 \times 10.00 = \text{mq } 94.00$
 2) - $3.00 \times 0.60 = \text{mq } 1.80$
 3) - $0.90 \times 4.40 = \text{mq } 3.96$
 mq $99.76 \times \frac{470}{2} = \text{mq } 468.87 = \text{ABITAZIONE}$
 = " $\frac{119.71}{2} = \text{SOFFITTA}$
588.58

SUPERFICIE LOTTO mq 400,00


SUPERFICIE COPERTA CONSENTITA =
 mq 400,00 : 4 = mq 100,00

SUPERFICIE COPERTA DI PROGETTO mq 100,00 = 1/4


INDICE DI FABBRICABILITA' DI PROGETTO: mc/mq. 1,25

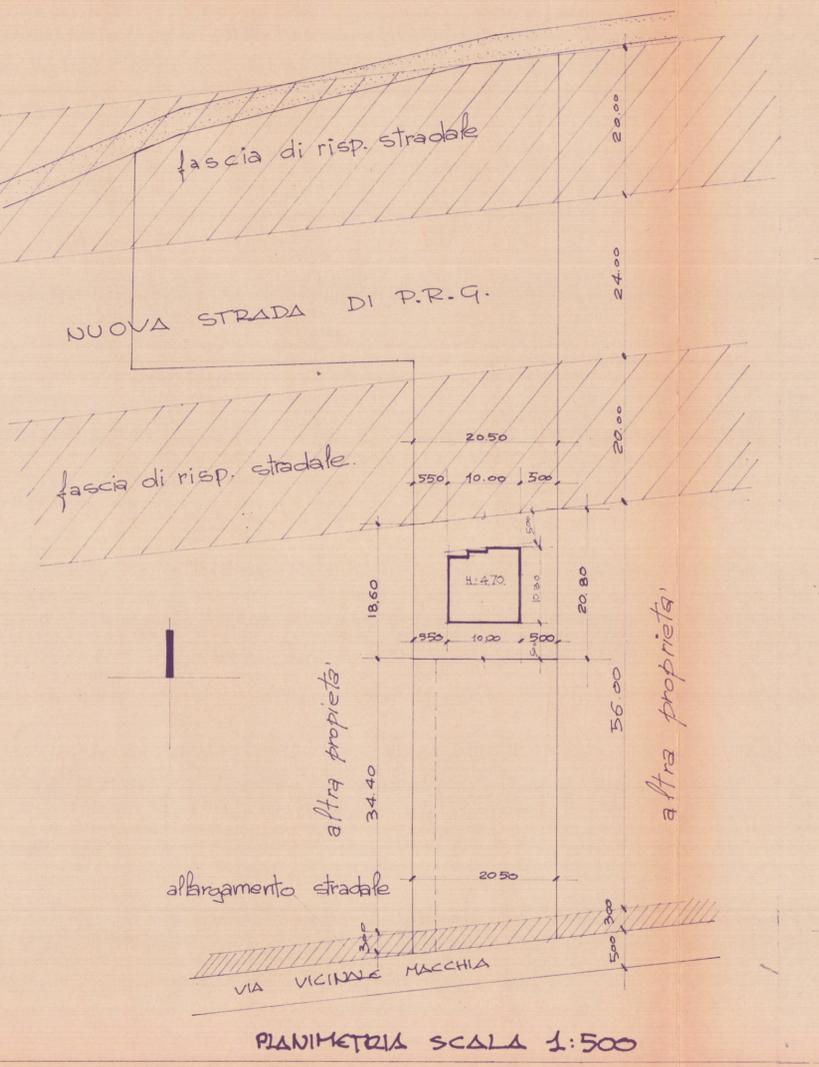


PLANIMETRIA SCALA 1:500

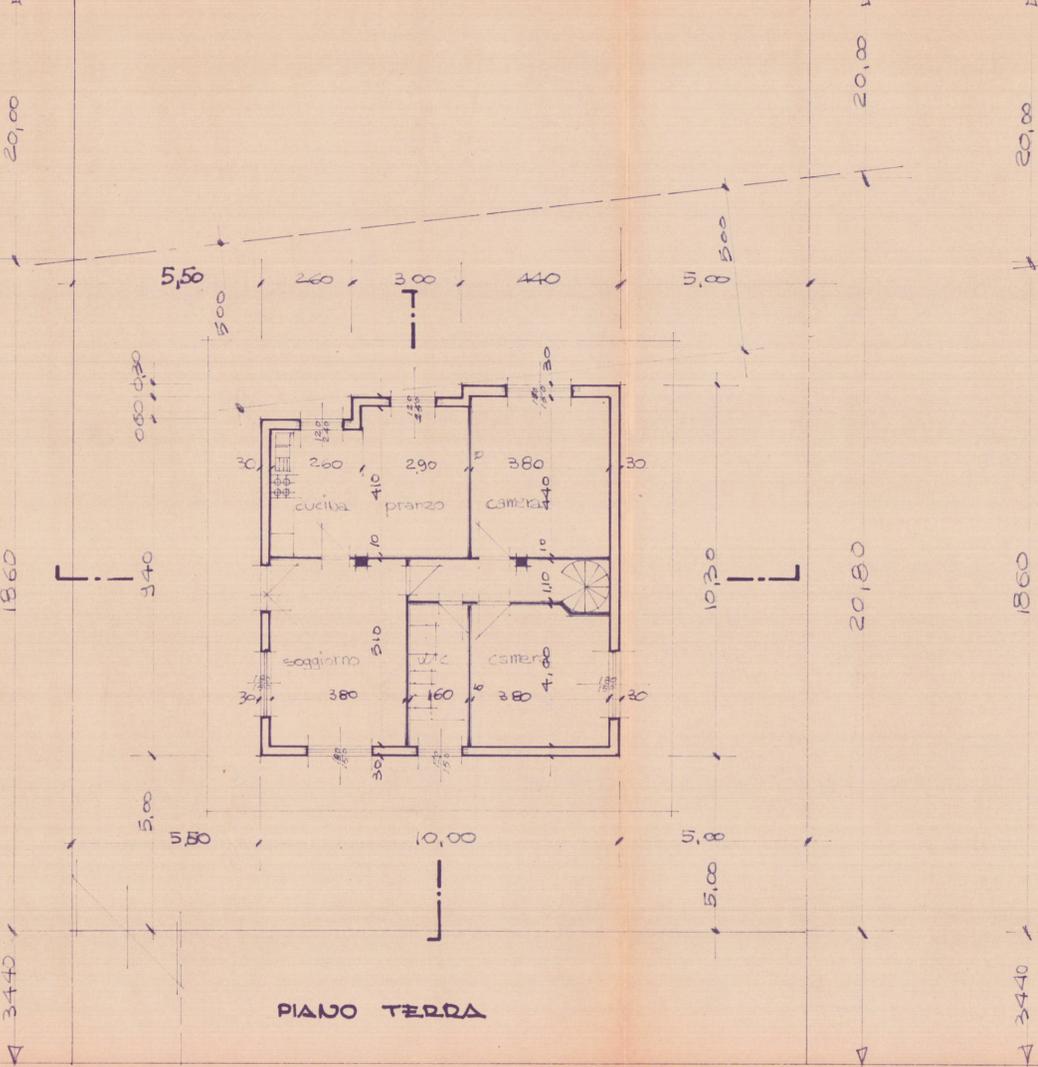

PIANO TERRA

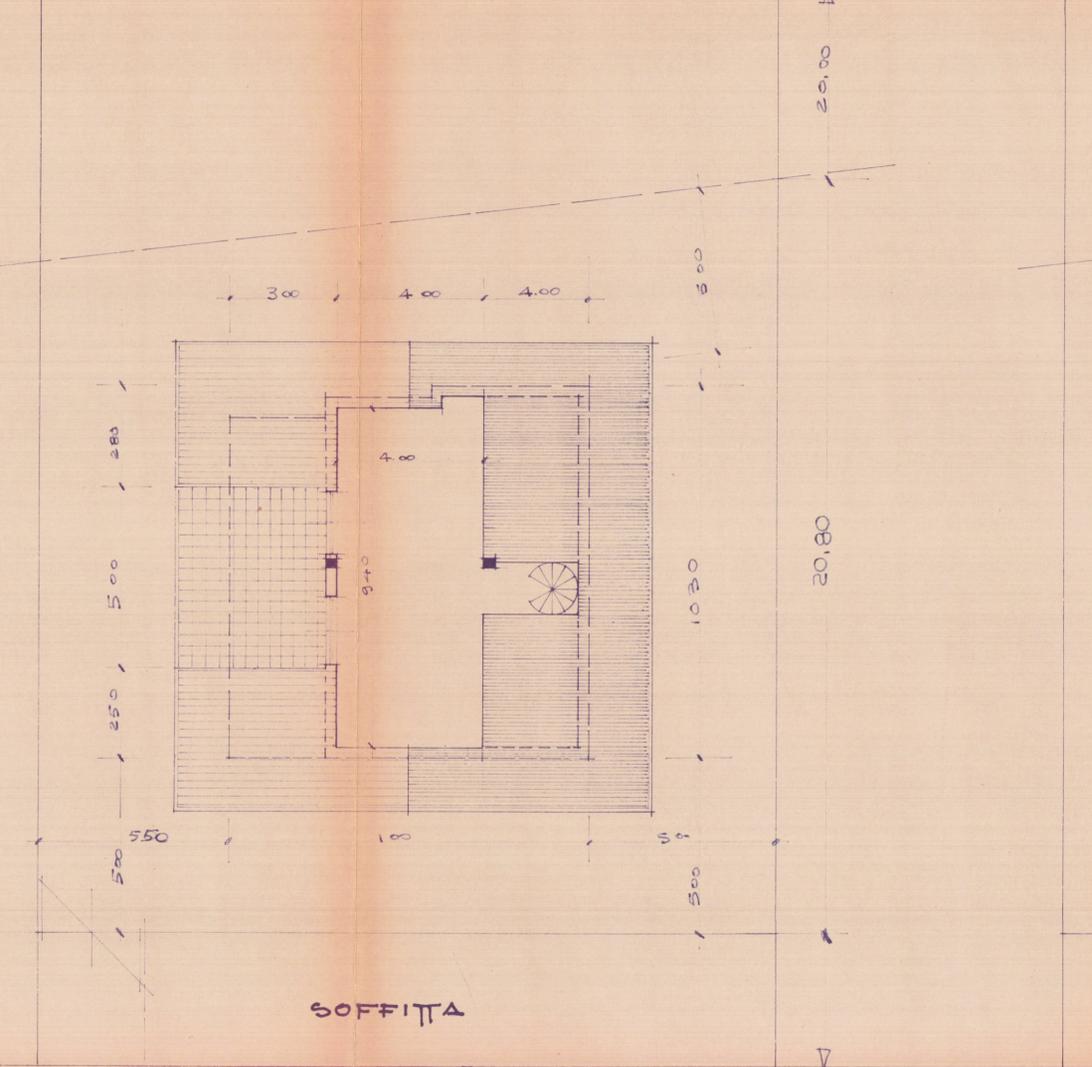

SOFFITTA

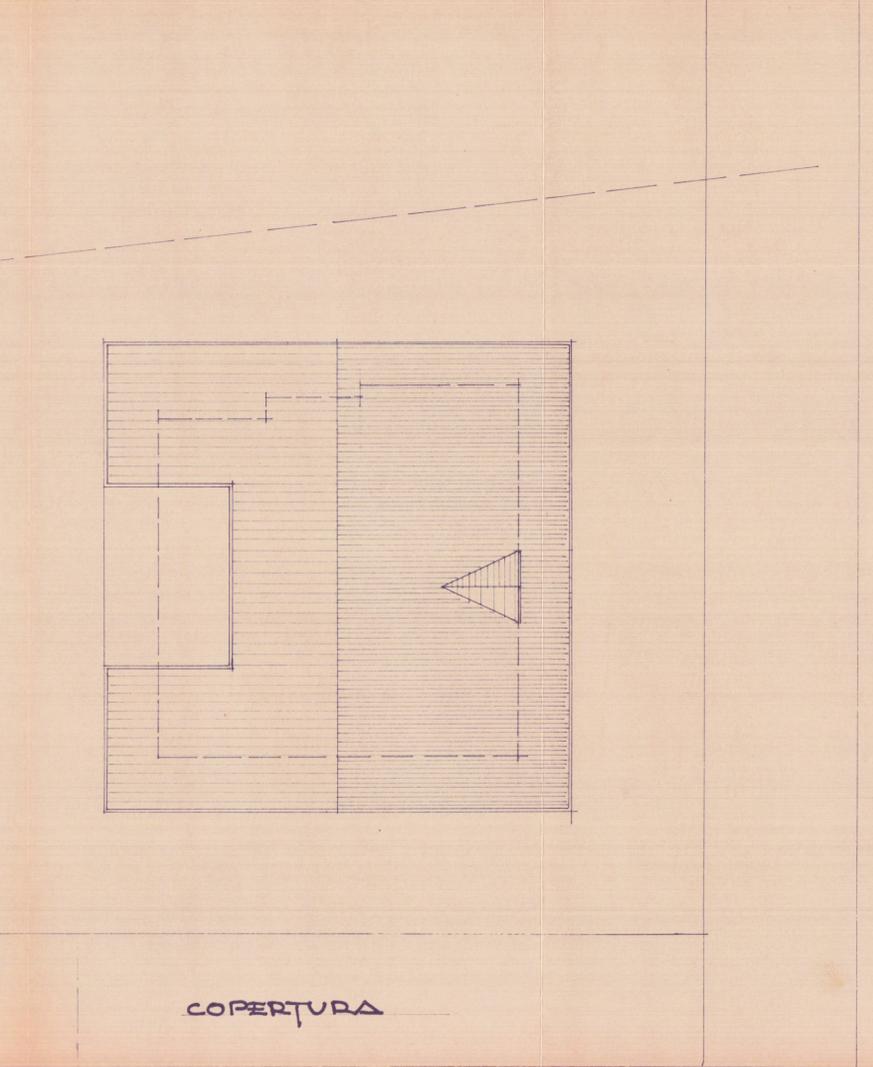

COPERTURA