

STEP Srl
54033 CARRARA (MS)
TEL. 0585 70551
TELEFAX 0585 70536

BRIZZI RICCARDO Geometra

Progetto per la costruzione di fabbricato di civile abitazione, sito in via Provinciale, località San LUCA CARRARA

COMMITTENTE SO. PRIMA s.r.l.

OGGETTO
PLANIMETRIE E CONTEGGI

TAV

PROGETTISTA

COMMITTENTE

NOTE

SCALA

FABB. B


DATA

COPIA PER IL COMUNE

PLANIMETRIA CATASTALE SCALA 1:2000

Fg 76 mapp. 114,925

Elaborato allegato alla denuncia presentata
ai sensi della Legge n. 64/1974 - (L.R. n. 83/1980
e Legge n. 1086/1971 - Pratica S. n.123.....
Messa //

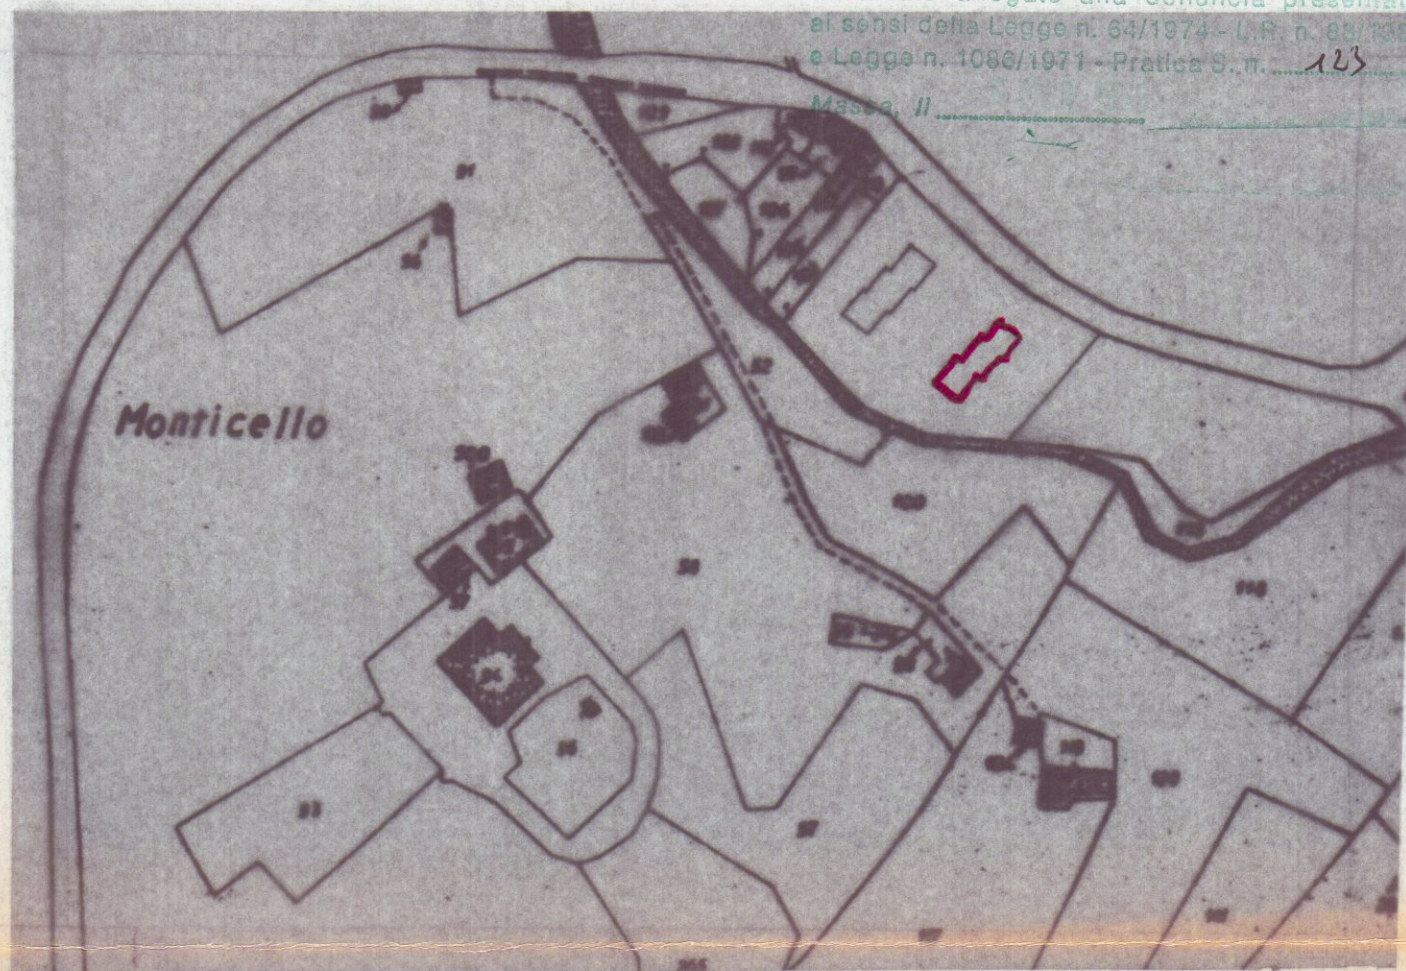

AEROFOTOGRAMMETRIA SCALA 1:2000



CALCOLO PLANIVOLUMETRICO

DATI DI P.R.G. : zona classificata
lotto minimo
sup. copribile
H max
n piani fuori terra
distanze min. confini

"PAESISTICA A"
mq. 1500
1/12 del lotto
ml. 7.50
2
ml.10.00

DATI DI PROGETTO : sup. lotto mapp.li 114 - 925 mq. 4988
sup. copribile 1/12 di mq. 4988 mq. 415,66

sup. coperta di prog.			
fabb. "A" + fabb. "B"	187.59 + 217.97	mq.	405.56 < mq. 415.66
volume fuori terra	fabb. "A"	mc	1209.41
volume fuori terra	fabb. "B"	mc	1385.61
volume interrato	fabb. "A"	mc	544.02
volume interrato	fabb. "B"	mc	632.11
n piani fuori terra			2
H max		ml.	7.50
distanze dai confini			> ml. 10.00

DESCRIZIONE	N.ro	DIMENSIONI	MQ.	H	MC.
PIANO TERRA	1	8,45 x 8,45	71,40	3,10	221,34
	2	1,20 x 8,65	10,38	3,10	32,18
	3	6,05 x 8,35	50,52	3,10	156,61
	4	1,65 x 8,65	14,27	3,10	44,24
	5	8,45 x 8,45	71,40	3,10	221,34
	TOTALI PER PIANO			217,97	
PIANO PRIMO	6	8,45 x 8,45	71,40	3,00	214,20
	7	1,20 x 8,65	10,38	2,70	28,03
	8	6,05 x 8,35	50,52	2,70	136,40
	9	1,65 x 8,65	14,27	2,70	38,53
	10	8,45 x 8,45	71,40	2,70	192,78
	TOTALI PER PIANO			217,97	
PIANO INTERRATO	11	8,45 x 8,45	71,40	2,90	207,06
	12	1,20 x 8,65	10,38	2,90	30,10
	13	6,05 x 8,35	50,52	2,90	146,51
	14	1,65 x 8,65	14,27	2,90	41,38
	15	8,45 x 8,45	71,40	2,90	207,06
	TOTALI PER PIANO			217,97	
PIANO SOTTOTETTO	16	8,45 x 8,45	71,40	1,40	99,96
	VOLUME COMPLETAMENTE INTERRATO				632,11
VOLUME COMPLETAMENTE FUORI TERRA					1385,61

		TABELLA S.U.A. S.N.R. E RAPPORTI DI ILLUMINAZIONE				FABBRICATO "B"		
		DESTINAZIONE	DIMENSIONI	SUP.	H	VOLUME	SUP.FIN.	S.FIN/SUP
ALLOGGIO 1 PIANO TERRA E PARTE INTERRATO	CAMERA 1	2,30 X 3,55 + 0,40 X 1,90	8,93	2,70	24,11	1,26	0,14	
	CAMERA 2	3,45 X 3,75 + 0,65 X 1,80	14,11	2,70	38,10	2,52	0,18	
	BAGNO	1,90 X 1,85 + 0,90 X 0,30	3,79	2,70	10,23	1,26	0,13	
	SOGGIORNO	4,15 X 4,00 - 1,10 X 1,60	14,84	2,70	40,07	2,52	0,16	
	CUCINA	4,00 X 2,25	9,00	2,70	24,30	1,26	0,14	
	INGRESSO	1,00 X 1,60	1,60	2,70	4,32	2,07	1,29	
	DIDIMPEGNO	0,90 X 1,70	1,53					
	RIPOSTIGLIO	3,45 X 3,55 + 0,70 X 1,60	13,37					
LAVANDERIA	1,80 X 4,30 + 1,65 X 3,70	13,85						

TABELLA S.U.A. S.N.R. E RAPPORTI DI ILLUMINAZIONE				FABBRICATO "B"			
DESTINAZIONE	DIMENSIONI	SUP.	H	VOLUME	SUP.FIN.	S.FIN./SUP.	
ALLOGGIO 2 PIANO PRIMO PIANO SOTTOTETTO E PARTE INTERRATO	SOGGIORNO	3,70 X 4,10 + 1,65 X 3,70	24,37	2,70	65,80	5,06	0,21
	CUCINA	4,00 X 2,25	9,00	2,70	24,30	1,26	0,14
	CAMERA 1	2,30 X 3,55 + 0,40 X 1,90	8,93	2,70	24,11	1,26	0,14
	CAMERA 2	3,45 X 3,75 + 0,65 X 1,80	14,11	2,70	38,10	2,52	0,18
	BAGNO	1,90 X 1,85 + 0,90 X 0,30	3,79	2,70	10,23	1,26	0,13
	VANO SCALA	1,60 X 2,40	3,84				
	DISIMPEGNO	0,90 X 1,70	1,53				
	RIPOSTIGLIO 1	2,30 X 3,55 + 0,40 X 1,90	8,93				
	RIPOSTIGLIO 2	3,45 X 3,75 + 0,65 X 1,80	14,11				
	RIPOSTIGLIO 3	4,00 X 7,85 - 1,70 X 2,40	27,32				
	BAGNO	1,90 X 3,75 + 0,90 X 0,30	3,79				
	DISIMPEGNO	0,90 X 1,70	1,53				
	VANO SCALA	1,60 X 2,40	3,84				
	LAVANDERIA	4,00 X 2,65	10,60				
	RIPOSTIGLIO 4	4,00 X 3,35	13,40				
	TERRAZZA 1	1,05 X 8,00	8,40				
TERRAZZA 2	1,05 X 6,80	7,14					

		TABELLA S.U.A. S.N.R. E RAPPORTI DI ILLUMINAZIONE				FABBRICATO "B"		
		DESTINAZIONE	DIMENSIONI	SUP.	H	VOLUME	SUP.FIN.	S.FIN/SUP
ALLOGGIO 3 PIANO TERRA E PARTE INTERRATO	INGRESSO	3.80	1.20	4.56	2.70	12.31	2.07	0.45
	SOGGIORNO	4.20	3.40	14.28	2.70	38.56	2.02	0.14
	CUCINA	2.20	4.20	9.24	2.70	24.95	1.26	0.13
	CAMERA 1	3.85	2.55	9.82	2.70	26.51	1.26	0.13
	CAMERA 2	4.00	3.50 + 1.90 X 0.70	15.33	2.70	41.39	2.76	0.18
	BAGNO	2.05	1.85	3.79	2.70	10.23	1.26	0.33
	DISIMPEGNO	2.00	1.30	2.60				
	RIPOSTIGLIO	4.20	3.40	14.28				
	LAVANDERIA	4.20	3.10	13.02				

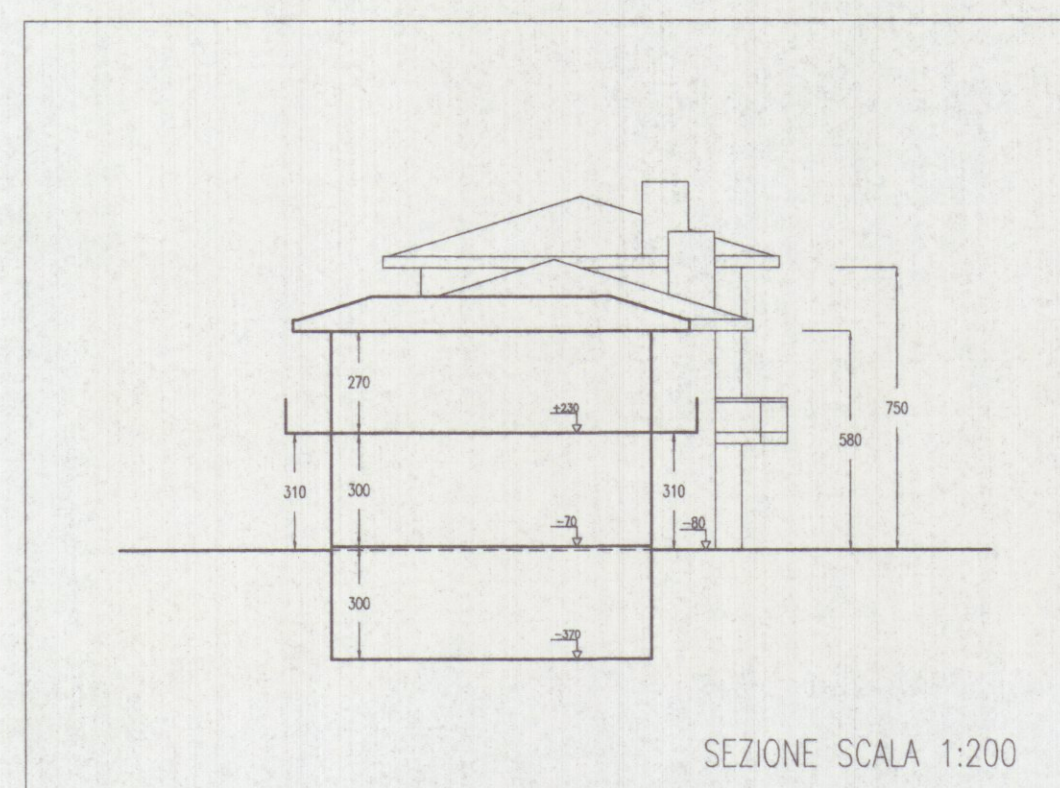


		TABELLA S.U.A. S.N.R. E RAPPORTI DI ILLUMINAZIONE				FABBRICATO "b"		
		DESTINAZIONE	DIMENSIONI	SUP.	H	VOLUME	SUP.FIN.	S.FIN/SUP
ALLOGGIO 4 PIANO PRIMO E PARTE INTERRATO		SOGGIORNO	4,75 X 4,20 - 1,30 X 1,10	18,52	2,70	50,00	5,06	0,27
		CUCINA	4,20 X 2,20	9,24	2,70	24,95	1,26	0,13
		CAMERA 1	2,55 X 3,80	9,82	2,70	26,51	1,26	0,13
		CAMERA 2	4,00 X 3,50 + 0,70 X 1,90	15,33	2,70	41,39	2,76	0,18
		BAGNO	2,05 X 1,85	3,79	2,70	10,23	1,26	0,33
		DISIMPEGNO	2,00 X 1,30	2,60				
		RIPOSTIGLIO	3,85 X 3,50 + 0,70 X 1,70	14,67				
		LAVANDERIA	4,00 X 3,85 + 0,60 X 2,00	16,60				
		TERRAZZA 1	1,05 X 8,50	8,93				
	TERRAZZA 2	1,05 X 7,30	7,67					

		TABELLA S.U.A. S.N.R. E RAPPORTI DI ILLUMINAZIONE				FABBRICATO "B"		
		DESTINAZIONE	DIMENSIONI	SUP.	H	VOLUME	SUP.FIN.	S.FIN/SUP
ALLOGGIO 5 PIANO TERRA E PARTE interrato	CAMERA 1	2.30 X 3.55 + 0.40 X 1.90	8.93	2.70	24.11	1.26	0.14	
	CAMERA 2	3.45 X 3.75 + 0.65 X 1.80	14.11	2.70	38.10	2.52	0.18	
	BAGNO	1.90 X 3.75 + 0.90 X 0.30	3.79	2.70	10.23	1.26	0.13	
	SOGGIORNO	4.15 X 4.00 - 1.10 X 1.60	14.84	2.70	40.07	2.52	0.16	
	CUCINA	4.00 X 2.25	9.00	2.70	24.30	1.26	0.14	
	INGRESSO	1.00 X 1.60	1.60	2.70	4.32	2.07	1.29	
	DIDIMPEGNO	0.90 X 1.70	1.53					
	RIPOSTIGLIO	3.45 X 3.55 + 0.70 X 1.60	13.37					
	LAVANDERIA	1.80 X 4.30 + 1.65 X 3.70	13.85					

		TABELLA S.U.A. S.N.R. E RAPPORTI DI ILLUMINAZIONE				FABBRICATO "B"		
		DESTINAZIONE	DIMENSIONI	SUP.	H	VOLUME	SUP.FIN.	S.FIN/SUP
ALLOGGIO 6 PIANO PRIMO E PARTE INTERRATO	SOGGIORNO	3.70 X 4.10 + 1.65 X 3.70	24.37	2.70	65.80	5.06	0.21	
	CUCINA	4.00 X 2.30	9.20	2.70	24.84	2.07	0.23	
	CAMERA 1	2.30 X 3.55 + 0.40 X 1.90	8.93	2.70	24.11	1.26	0.14	
	CAMERA 2	3.45 X 3.75 + 0.65 X 1.80	14.11	2.70	38.10	2.52	0.18	
	BAGNO	1.90 X 1.85 + 0.90 X 0.30	3.79	2.70	10.23	2.07	0.55	
	DISIMPEGNO	0.90 X 1.70	1.53					
	RIPOSTIGLIO	3.45 X 3.55 + 0.70 X 1.60	13.37					
	LAVANERIA	1.80 X 4.30 + 1.65 X 3.70	13.85					

TABELLA S.U.A. S.N.R. E RAPPORTI DI ILLUMINAZIONE			FABB. "B"
	DESTINAZIONE	DIMENSIONI	SUP.
UTILITA' COMUNI PIANO INTERRATO	INGRESSO COMUNE ALLOGGI 1 E 2	4,00 X 1,60	6,40
	INGRESSO COMUNE ALLOGGI 3 E 4	4,20 X 1,60	6,72
	INGRESSO COMUNE ALLOGGI 5 E 6	4,00 X 1,60	6,40