


SCHEMA ALLACCIAMENTO FOGNATURA

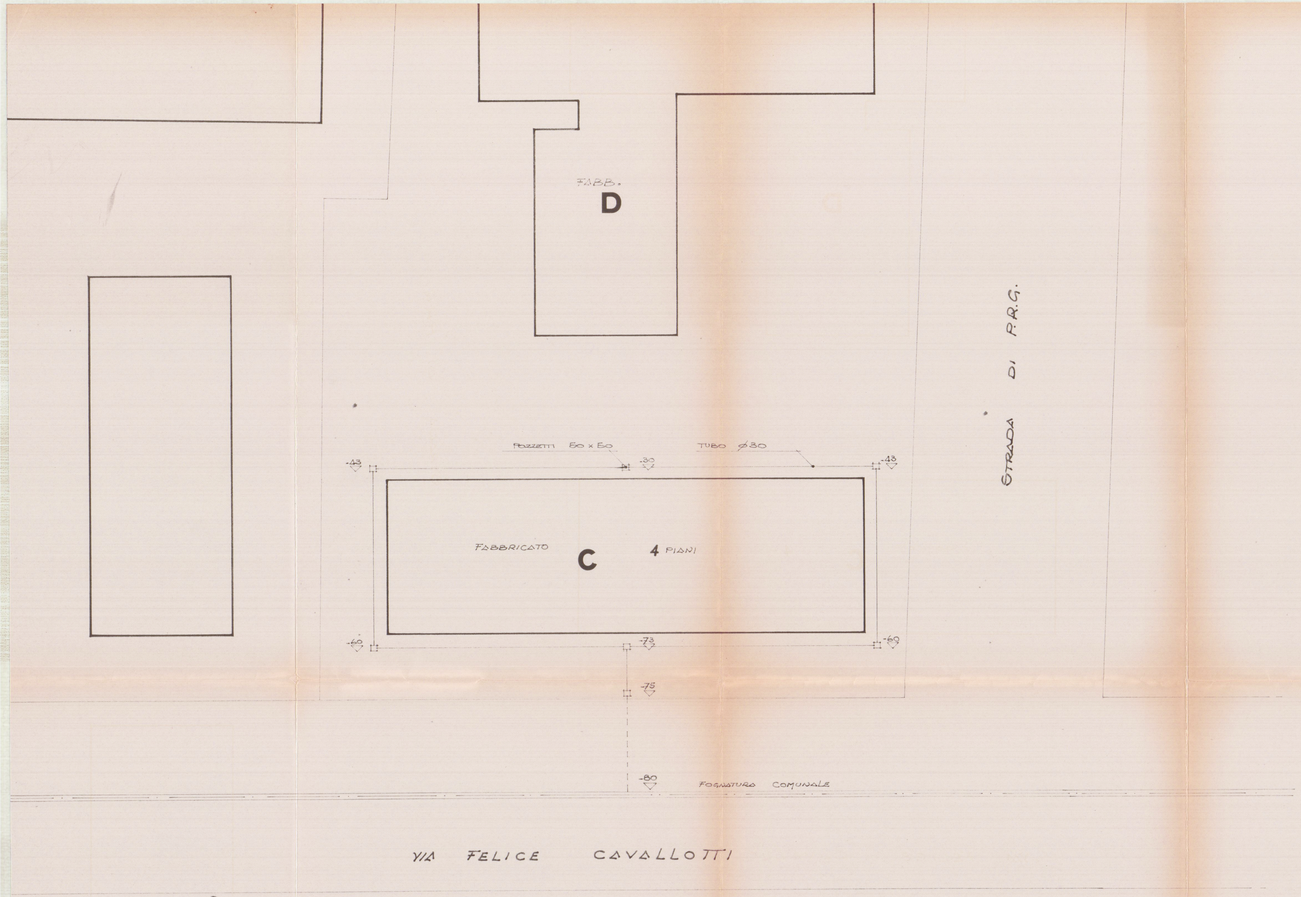


SCHEMA ARESTORI ED EBALATORI BAGNI INTERNI –

S.p.A. PARADISO

MARINA DI CARRARA
VIA F. CAVALLOTTI

DOTT. ING. A. DAZZI
ALBO PROFESSIONALE - CARRARA

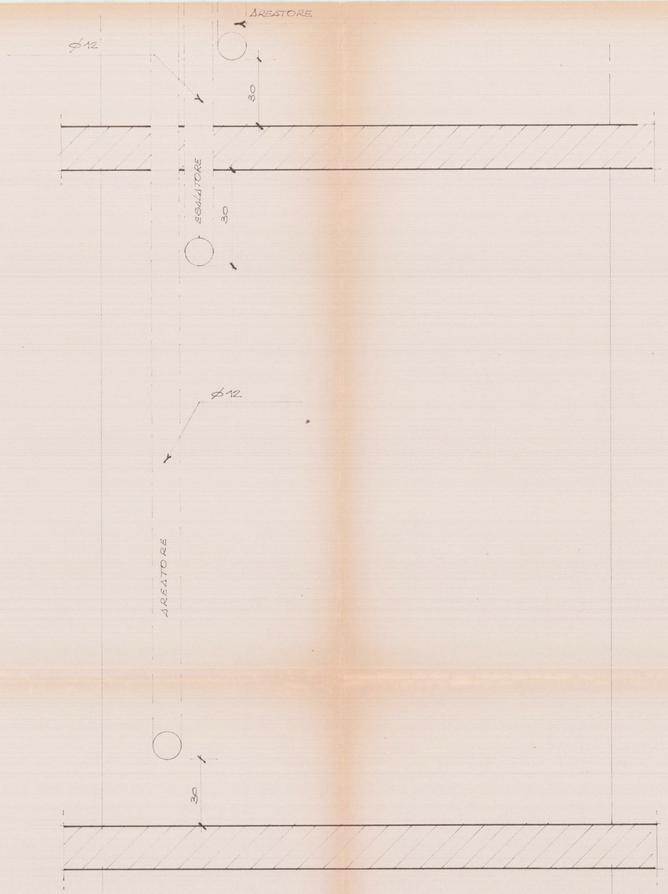SCHEMI IGIENICI

SCALA 1:10
E 1:200