



COMUNE DI CARRARA
PROVINCIA DI MASSA - CARRARA

UNIONE ITALIANA DEL LAVORO

AMPLIAMENTO di immobile con cambio di destinazione per utilizzarlo quale sede provinciale U.I.L. e patronato Ital UIL

IMMOBILE SITO IN CARRARA, VIA ROMA (n°36b) angolo VIA DON MINZONI, distinto al N.C.E.U. al foglio 55 mapp. 767 sub. 7 (P.primo, proprietà U.I.L. MASSA-CARRARA) e sub.8 (P.terra, proprietà Patronato Ital UIL)

IMMOBILE DI RECENTE FORMAZIONE "B3" (regolamento urbanistico comunale) da destinare ad attività direzionali "e1"

COMMITTENTI:
UNIONE ITALIANA DEL LAVORO DI MASSA - CARRARA
Franco GARBATI (Segretario provinciale)

N° ELABORATO

PROGETTO ARCHITETTONICO

Arc
04

ISTITUTO DI TUTELA ED ASSISTENZA LAVORATORI (I.T.A.L.)
Giampiero BONIFAZI (Presidente cons.amm)

PROGETTO E DIREZIONE LAVORI:
architetto G. GARIBOLDI - via Roma 15 - Carrara



FRONTE principale
e
SEZIONE longitud.
(Stato di fatto, Progetto e Confronto)

DATA 21 Gennaio '03 COD. COMM. UIL/Aprile '02 SCALA 1:100

5.	20 Nov '02	Disegni modificati a seguito opere di adeguamento statico	G.C.	10.			
4.	27 Ag '02	Disegni integrati da richieste ITA/URM	G.C.	9.			
3.	27 Ag '02	Disegni integrati da richieste ITA/URM	G.C.	8.			
2.	giugno '02	Disegni sollecitati ridotti x D.L.A./R.U. art.6/11/13/16	G.C.	7.			
1.	Maggio '02	Disegni con soluz. sala grande richiesta da UL	G.C.	6.			
N.	DATA	REVISIONE - DESCRIZIONE	SIGLA	N.	DATA	REVISIONE - DESCRIZIONE	SIGLA




RETRO edificio (con ampliamento)




PROSPETTO Sarzana

STATO DI FATTO

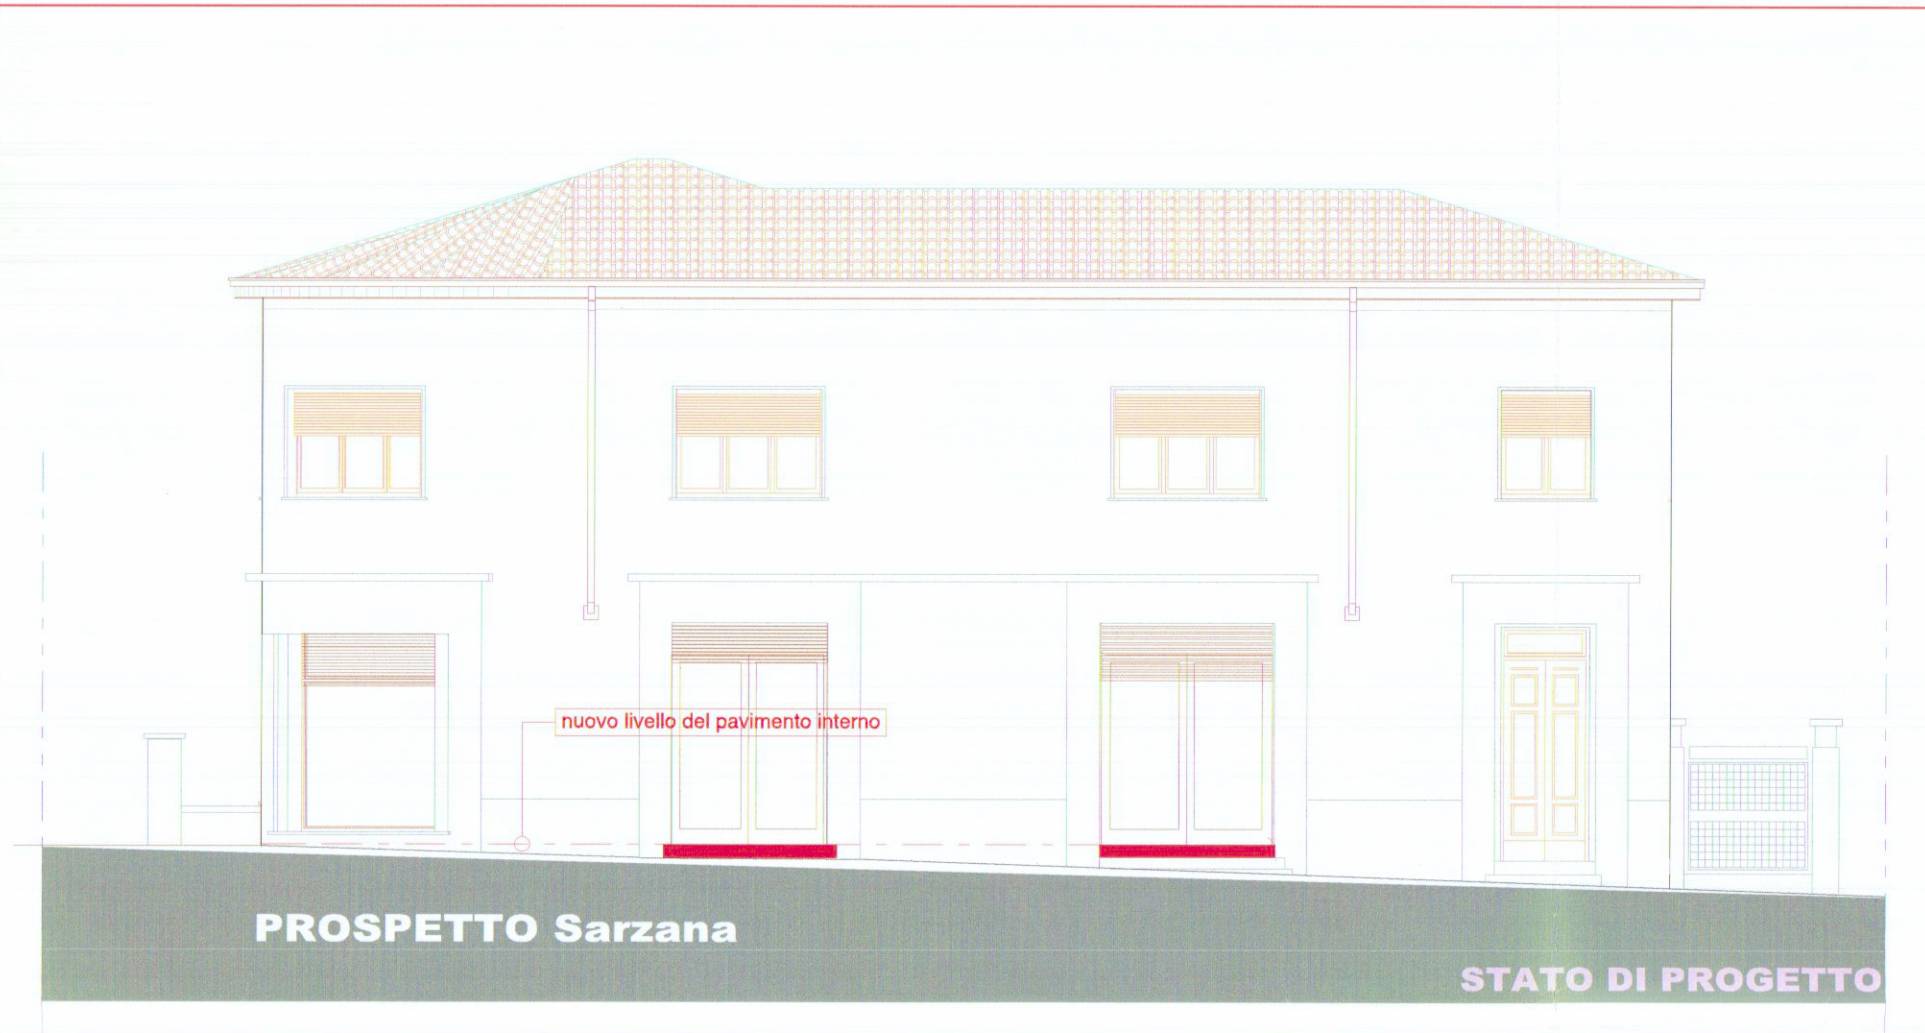


PROSPETTO Sarzana

STATO DI PROGETTO

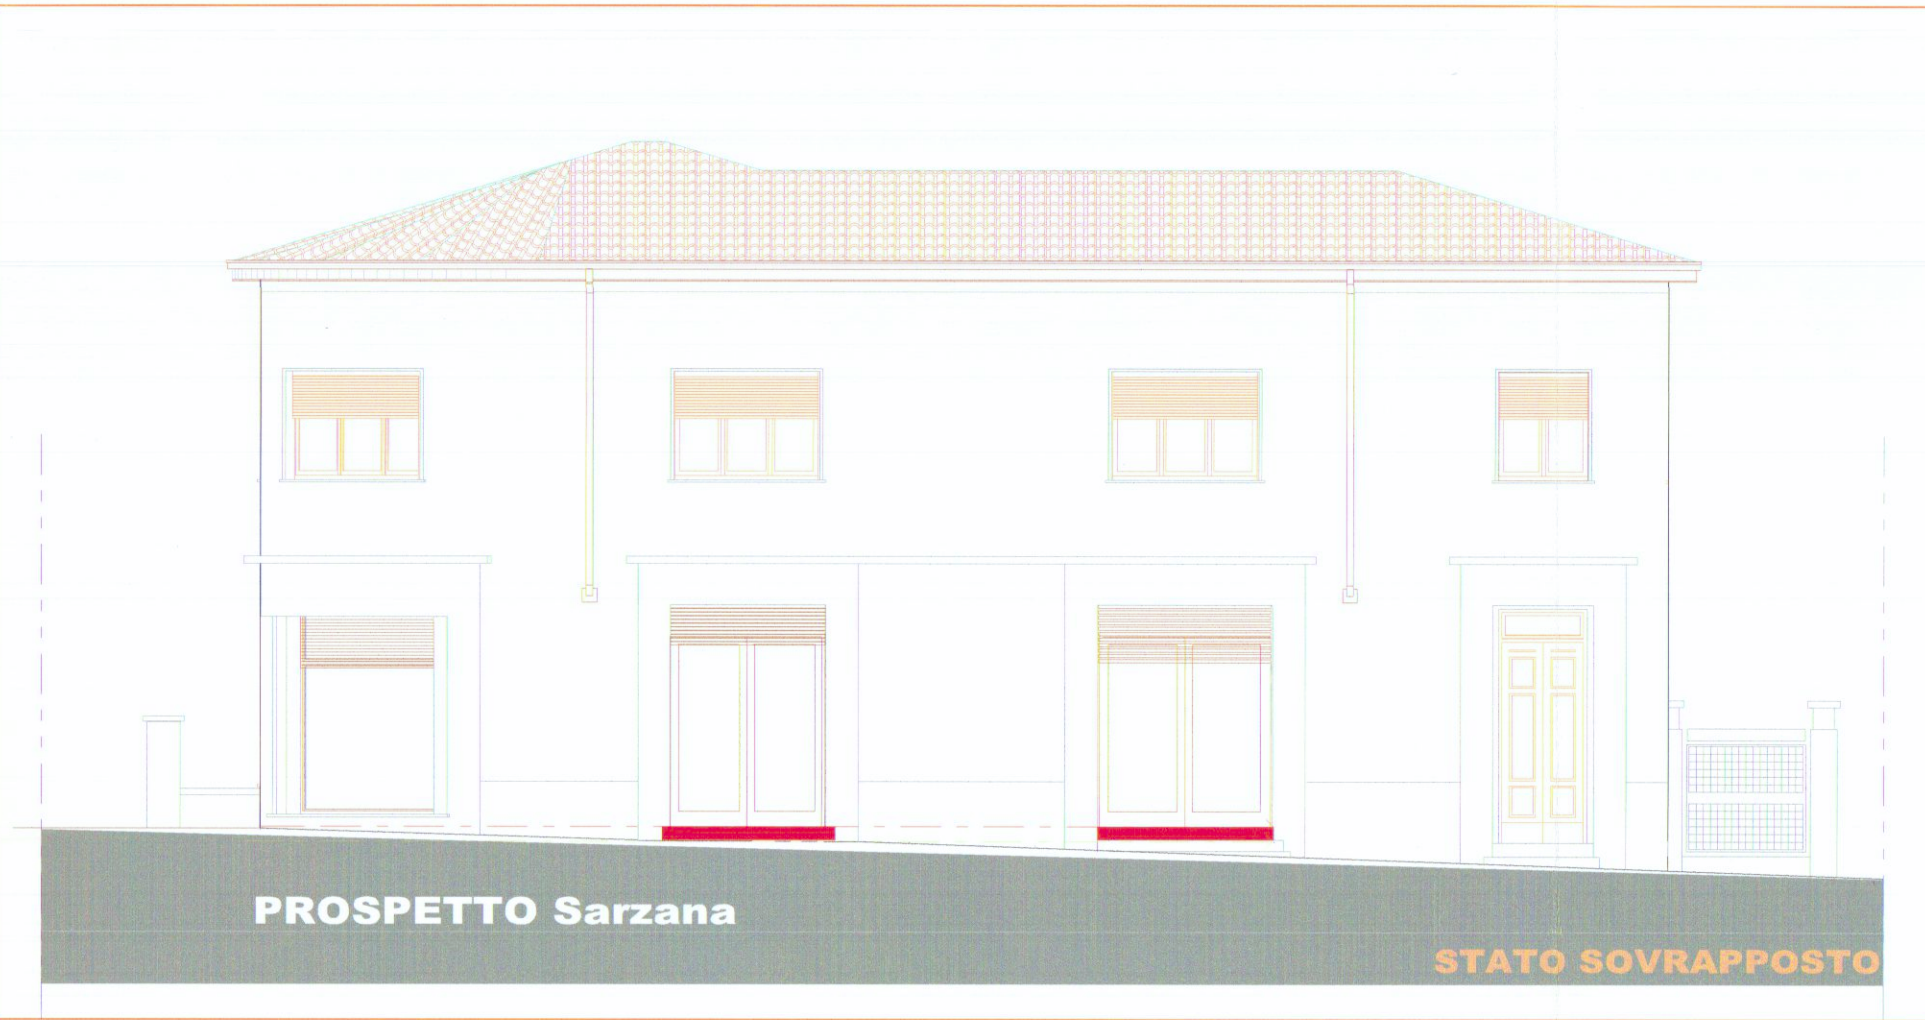


PROSPETTO Sarzana


STATO SOVRAPPONTO

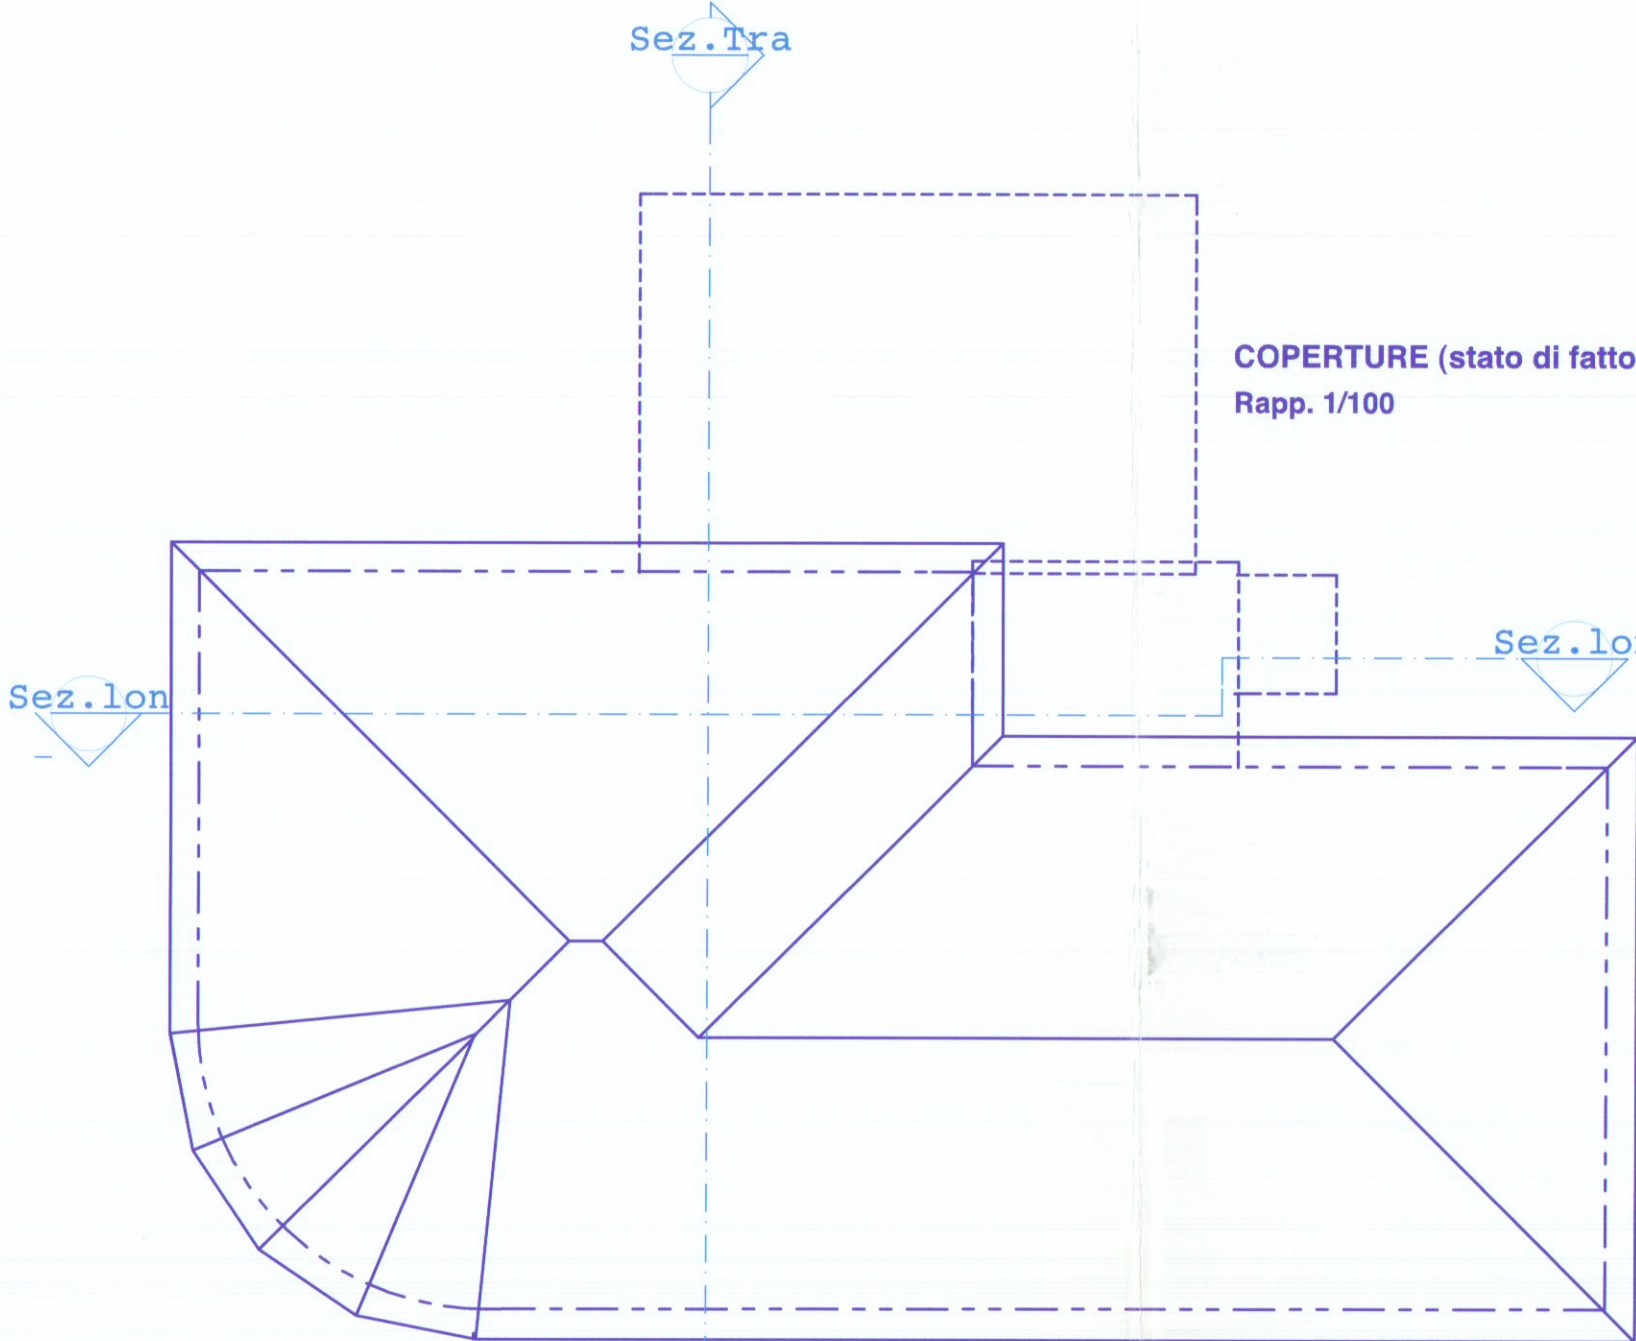

COPERTURE (stato di fatto)
Rapp. 1/100

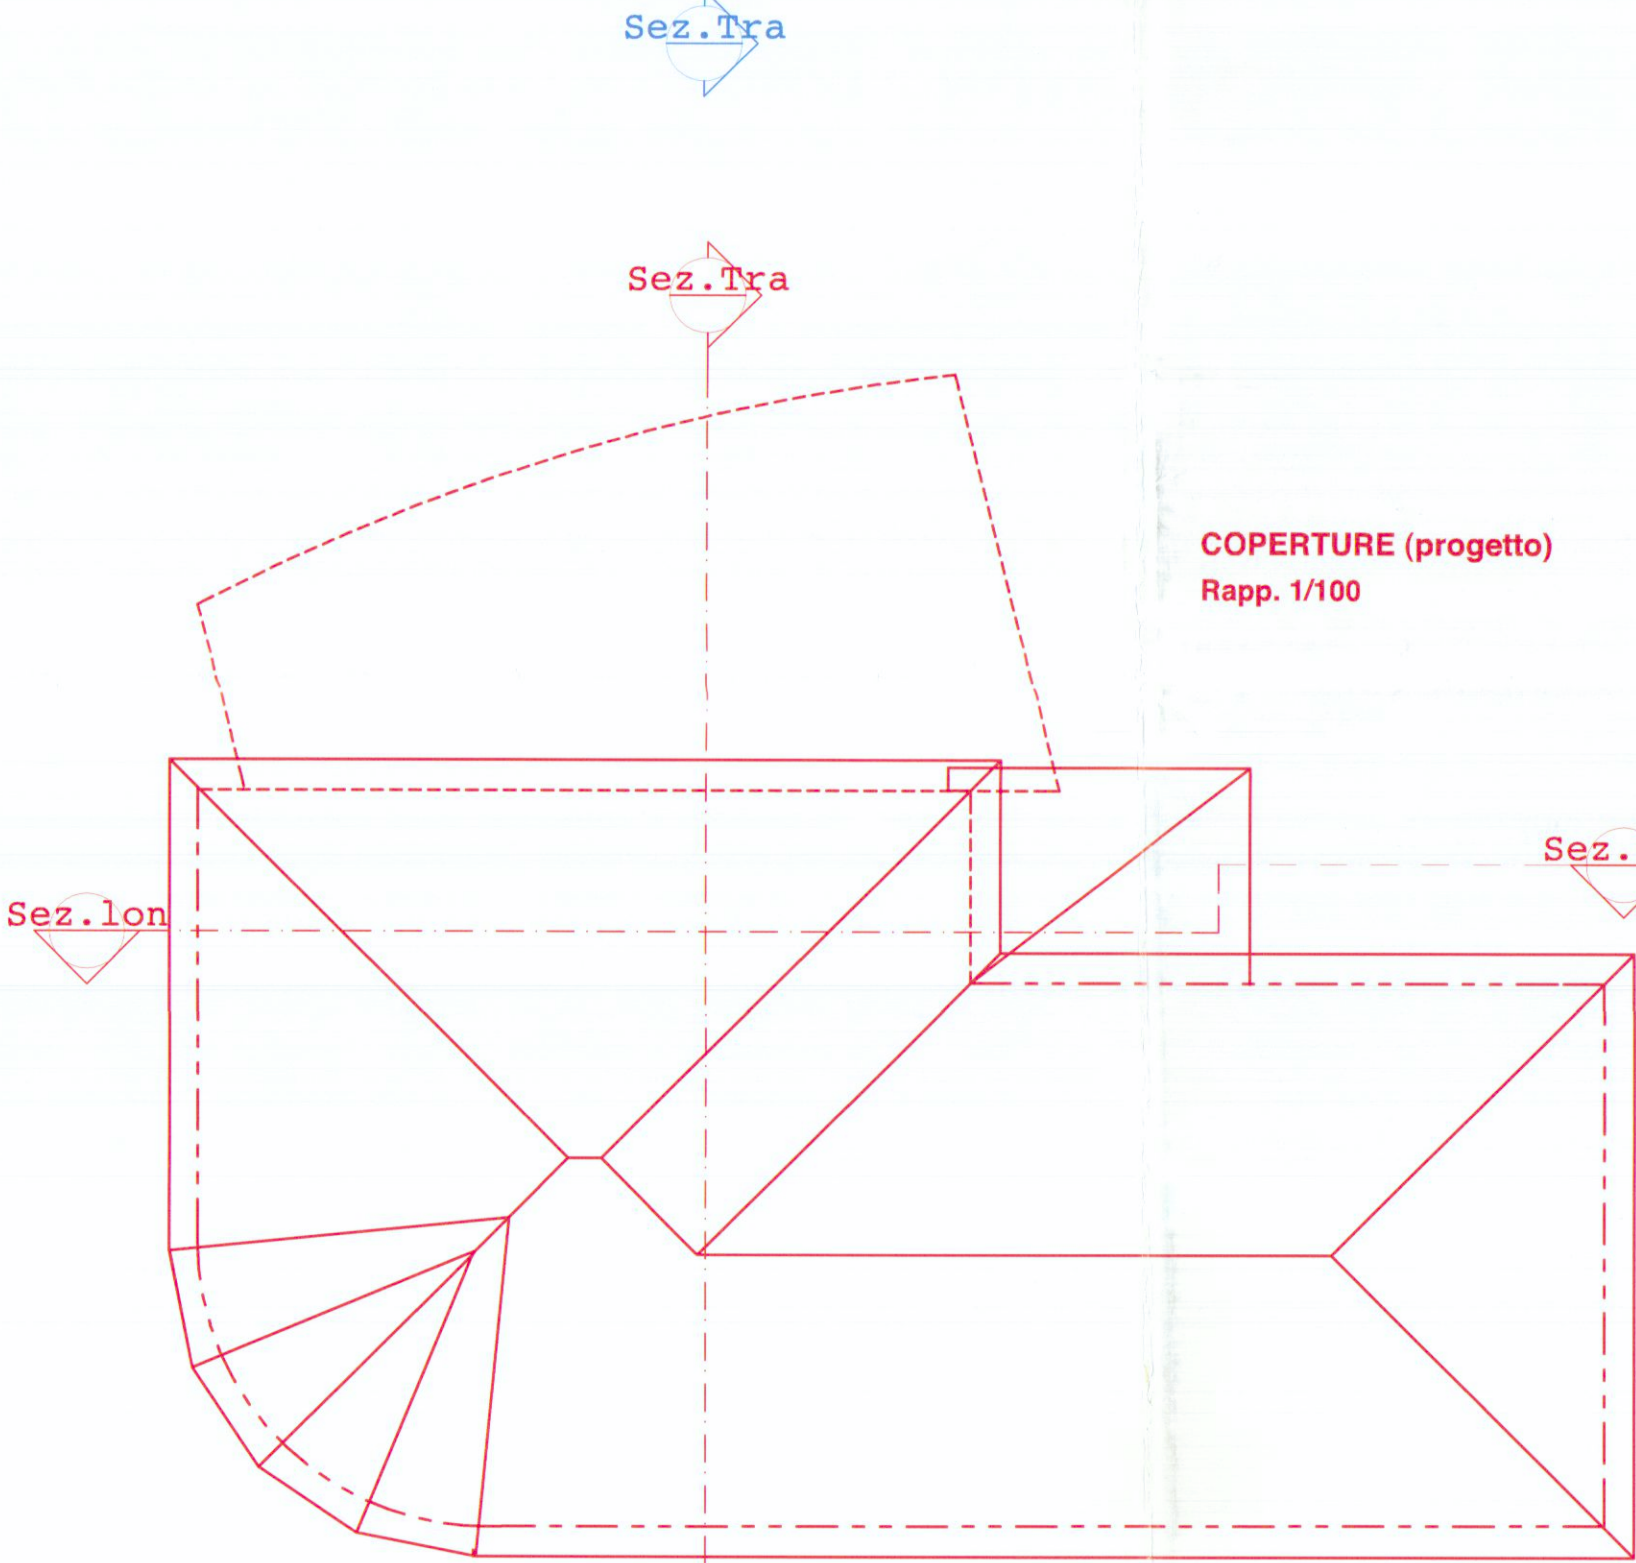


COPERTURE (progetto)
Rapp. 1/100

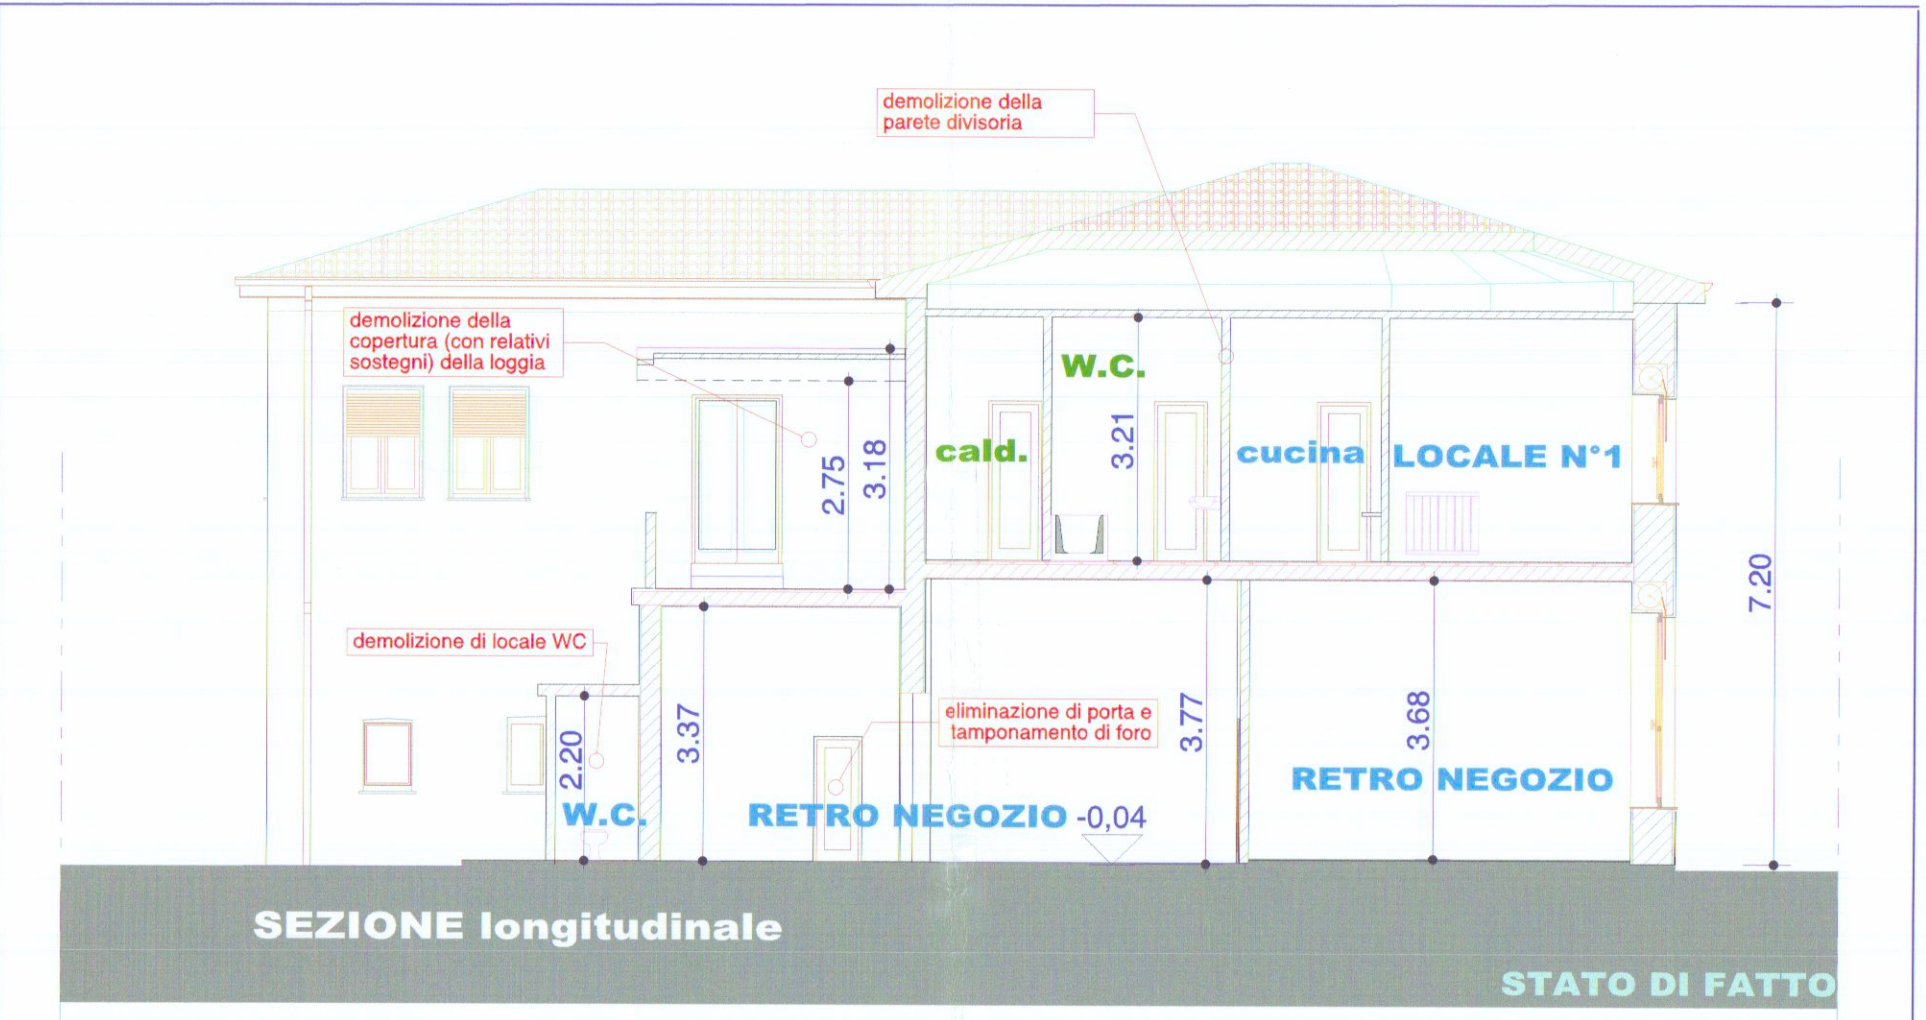


SEZIONE longitudinale

STATO DI FATTO

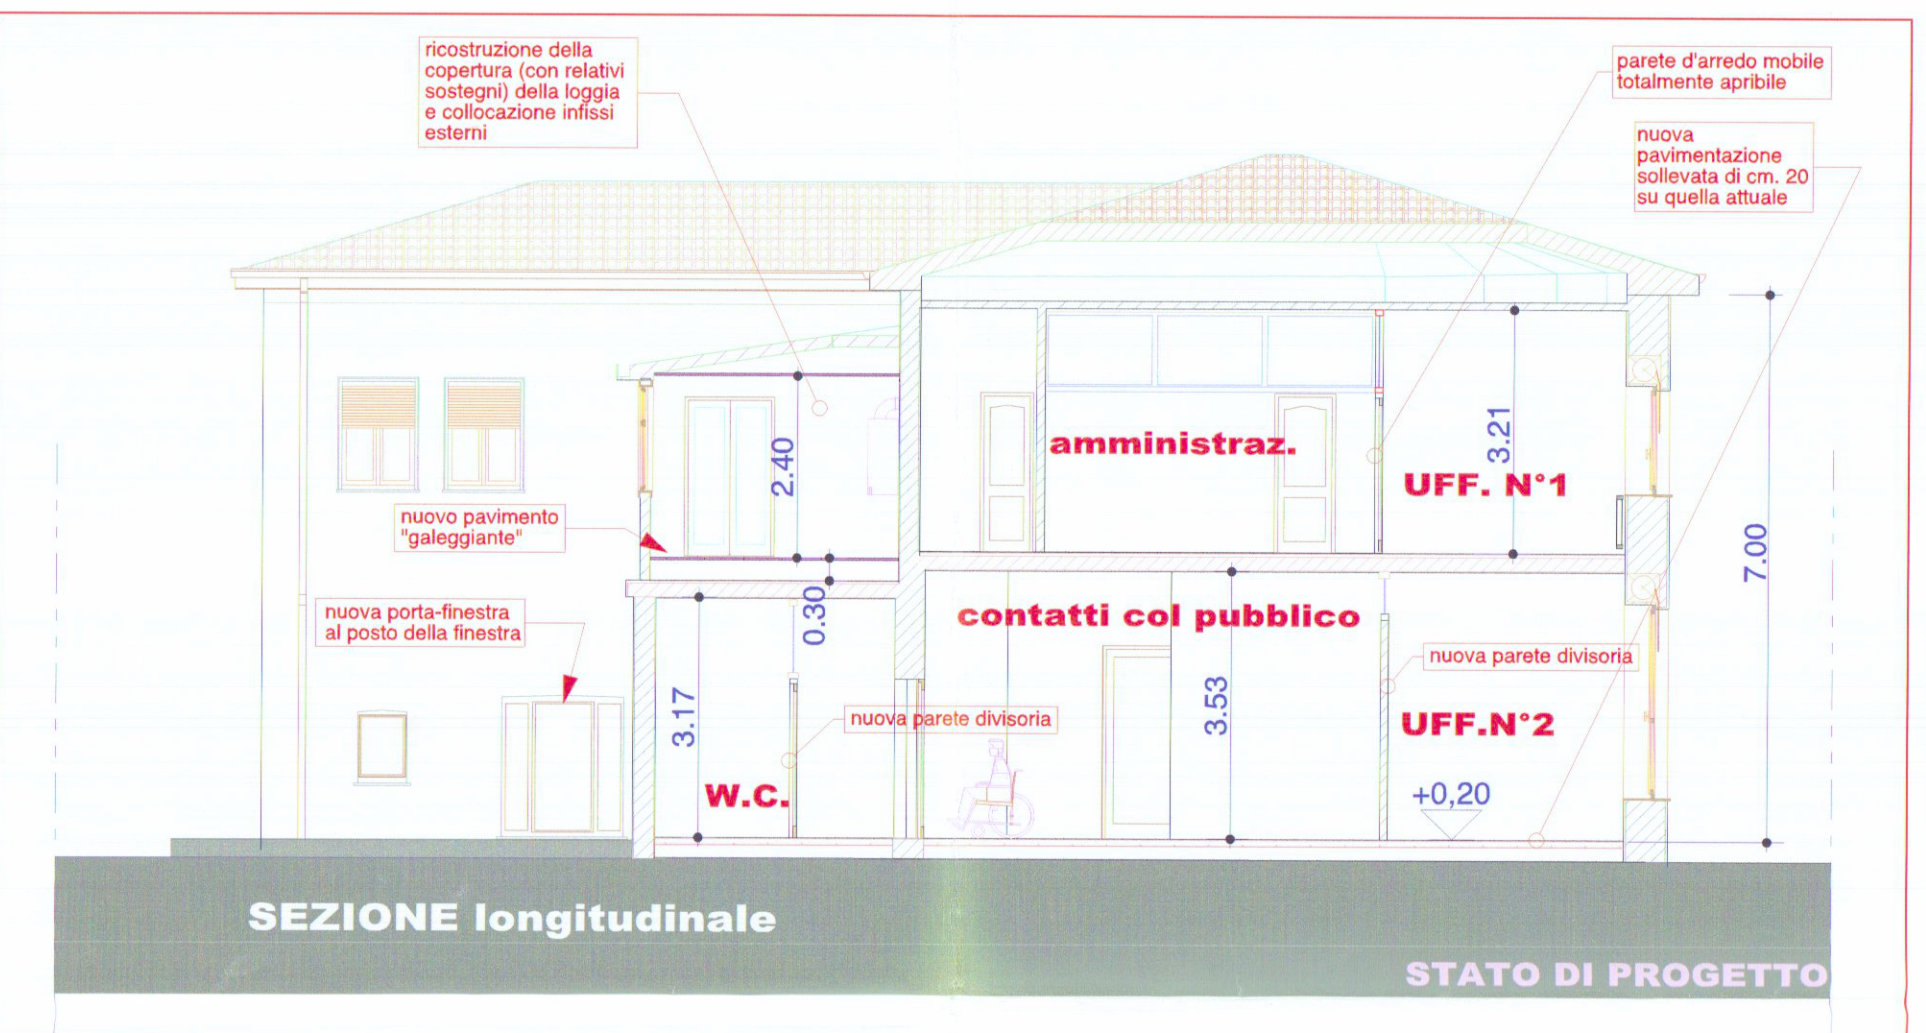

SEZIONE longitudinale

STATO DI PROGETTO

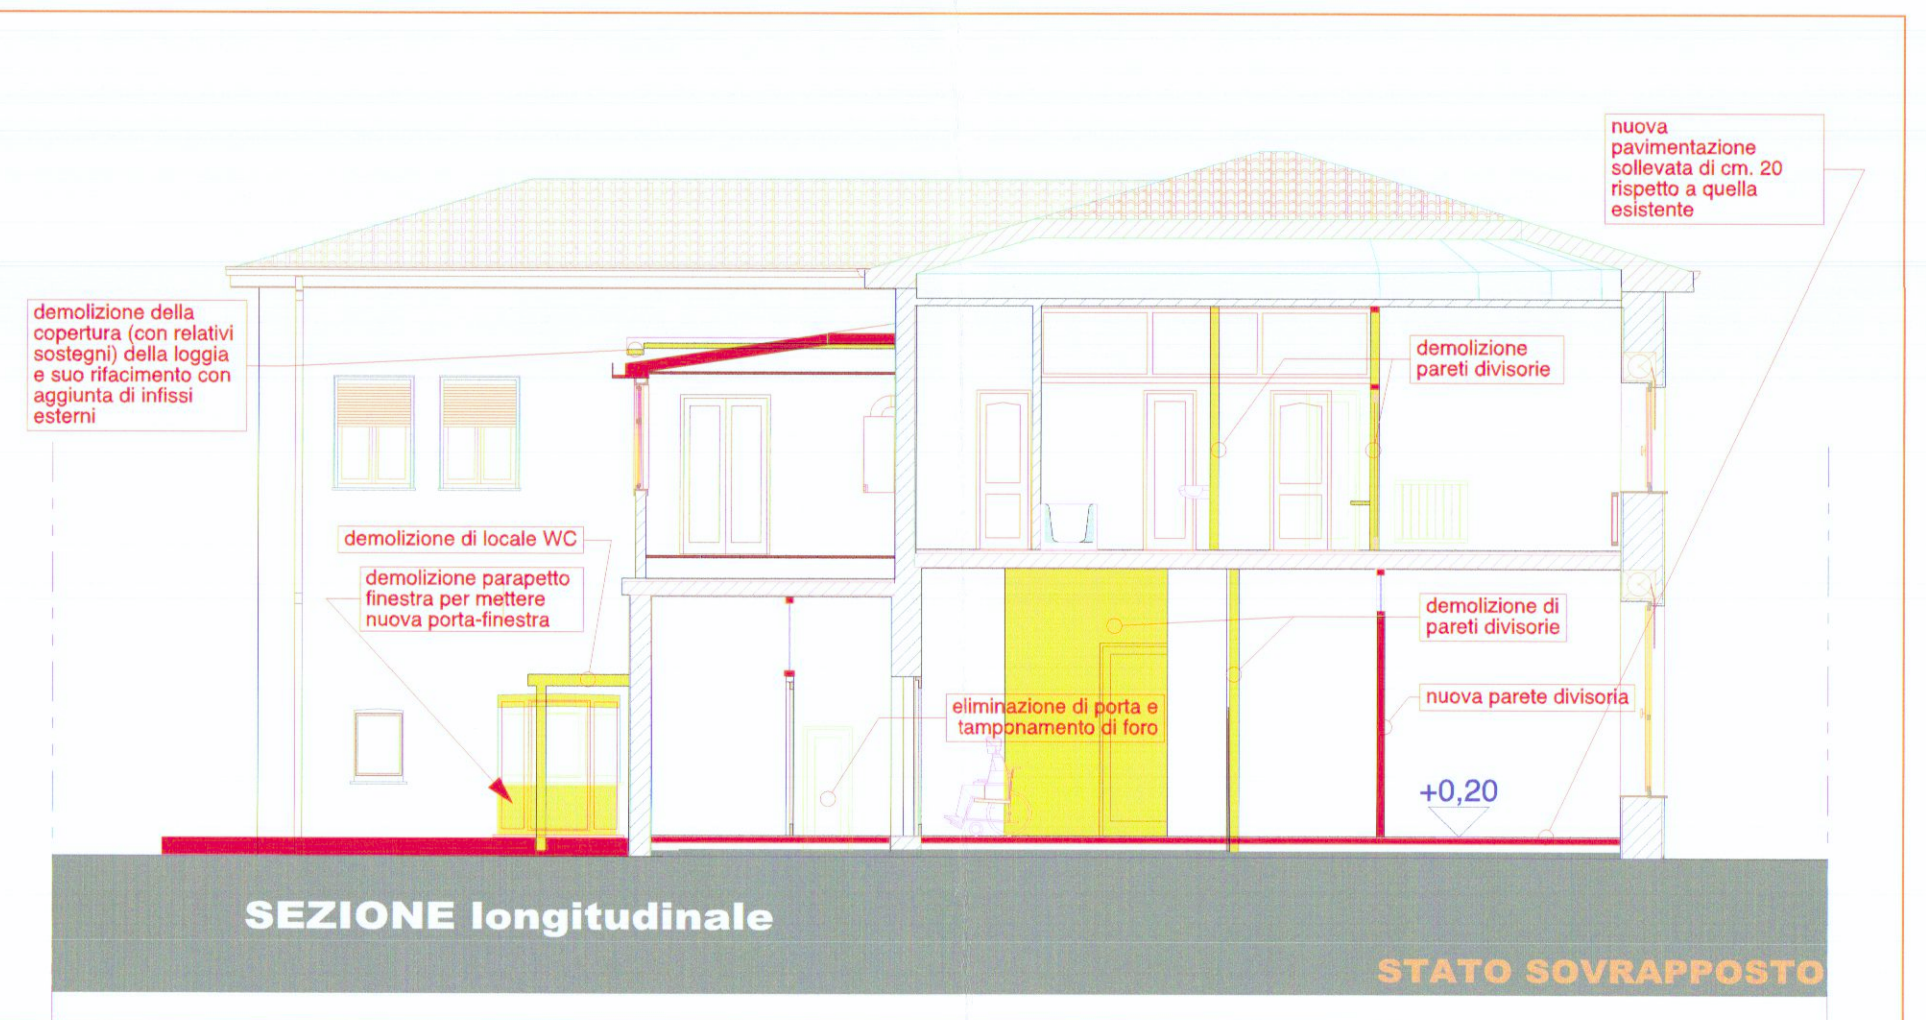

SEZIONE longitudinale

STATO SOVRAPPONTO



FRONTE principale (v.Roma)



RETRO edificio (stato di fatto)



RETRO edificio (progetto)