



POMPILI GIANLUCA
VIA SPONDARELLA 8C
BONASCOLA



COMUNE DI CARRARA	
25 MAG. 2001	Cal. 103
prot. n° 19080	Cias. C

AL COMUNE DI CARRARA
SETTORE ASSETTO DEL TERRITORIO
c.a. Arch Fusani

Rif.: d.i.a. 226/01-DIA


OGGETTO: Denuncia inizio attività. Artt.2-4-9-L.R.14.10.99 n. 52

A seguito della nota prot. 16758 del 20-04-2001, inerente l'oggetto, si allega quanto richiesto:

-bollo lit. 20.000

Carrara 21.05.2001

prot. 2638/01	del 25.5.01
ASSEGNATA AL RESPONSABILE	
SIG. <u>Fusani</u>	
IL DIRIGENTE	LI _____

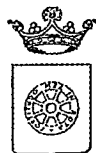

COMUNE DI CARRARA
SETTORE ASSETTO DEL TERRITORIO

prot. n° 14662/2639
14/04/01

RACCOMANDATA A.R.

21-4-2001

e.p.c.:

A: POMPILI GIANLUCA
VIA SPONDARELLA 8C
54033 CARRARA
A: CIPOLLINI GEO.MICHELE
VIA DEI MILLE 85
54036 MARINA DI CARRARA

OGGETTO: Attestazione di conformità mediante denuncia di inizio attività. Articoli 2, 4 e 9 della L.R. 14.10.1999 n° 52.

In relazione alla denuncia di inizio attività inoltrata ai sensi e per gli effetti degli articoli 2, 4 e 9 della L.R. 14.10.1999 n° 52 e pervenuta in data 14/04/01, per la realizzazione di lavori di RIMOZIONE TERRAPIENO E SCALA PER REALIZZAZIONE PARCHEGGIO sull'immobile sito in CARRARA VIA SPONDARELLA 8C e distinto catastalmente al foglio 66, mappale/i 1177 SUB.3 - 768 SUB.11, si comunica che, a seguito di preventivo esame istruttorio d'Ufficio della documentazione allegata risulta che la denuncia di inizio attività è da ritenersi incompleta o non conforme alle disposizioni del vigente Regolamento Edilizio Comunale, in quanto carente della documentazione e degli elaborati progettuali di seguito evidenziati:

- planimetria generale
- rilievo dello stato di fatto
- documentazione fotografica
- titolo di proprietà o dichiarazione sostitutiva atto di notorietà
- elaborato grafico progettuale
- attestazione versamento diritti di segreteria
- relazione tecnica
- relazione opere di urbanizzazioni
- relazione L. 9.1.1989 n° 13
- relazione geologica e/o geotecnica
- relazione tecnica con dichiarazione o meno dell'abbandono anche temporaneo dell'immobile
- relazione e progetto art. 6 L. 46/90
- documentazione art. 5 L.R. 52/99
- determinazione oneri di urbanizzazione
- determinazione costo di costruzione
- bollo
- definizione tipologia di interventi
- direttore lavori
- impresa
- documentazione art. 14 L.R. 52/99

Pertanto, si invita a presentare le suddette integrazioni, necessarie ai fini istruttori e accertamento di conformità dell'intervento.


In osservanza della L. 241/90 si informa che il responsabile del procedimento è l'arch. Luigi Fusani, presso l'U.O. "Controllo del Territorio" e che il Settore è aperto al pubblico esclusivamente il Martedì ed il Giovedì dalle ore 8.30 alle ore 12.30. Si invita a citare nella futura corrispondenza le sottoelencate diciture: denuncia di inizio attività prot. 14662/2639 del 14/04/01 - d.i.a. n° 226/01-DIA .

Carrara, 20 aprile 2001




Il Dirigente
Claudio Bacicalupi

Amm.:Ferrari

PIANO TERRA ATTUALE

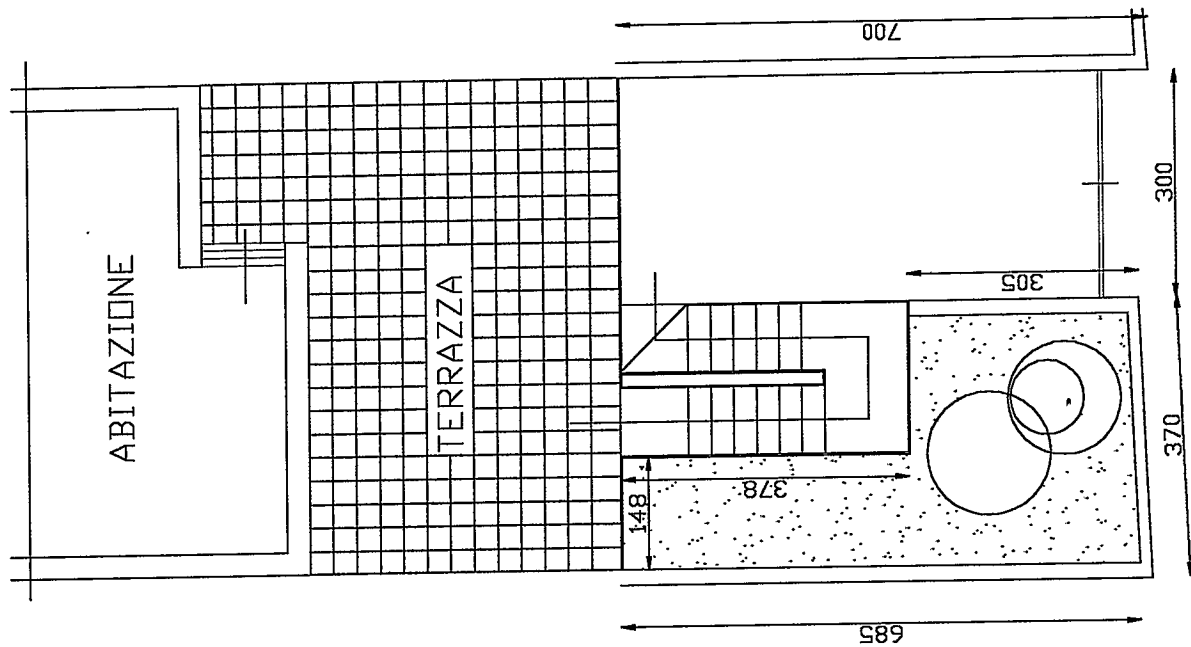


PIANO SEMINTERRATO ATTUALE

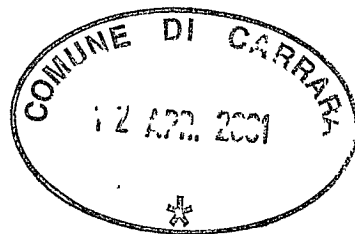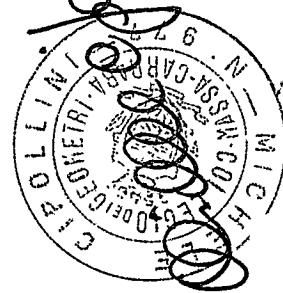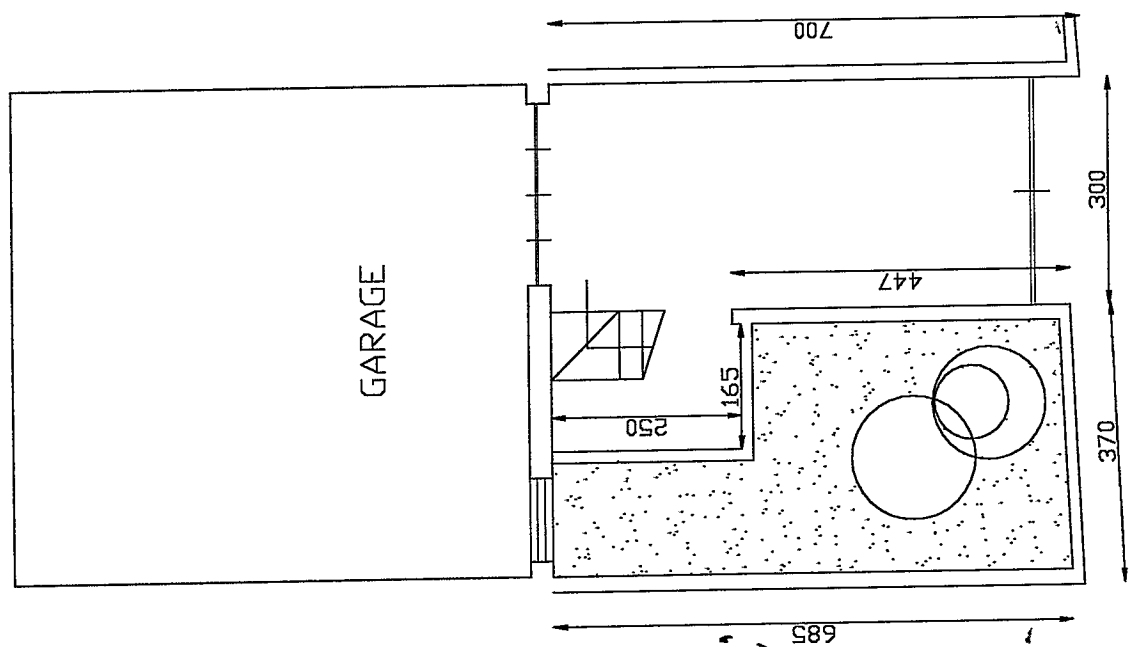


STRADA CONDOMINIALE DI ACCESSO


SEZIONE TRASVERSALE

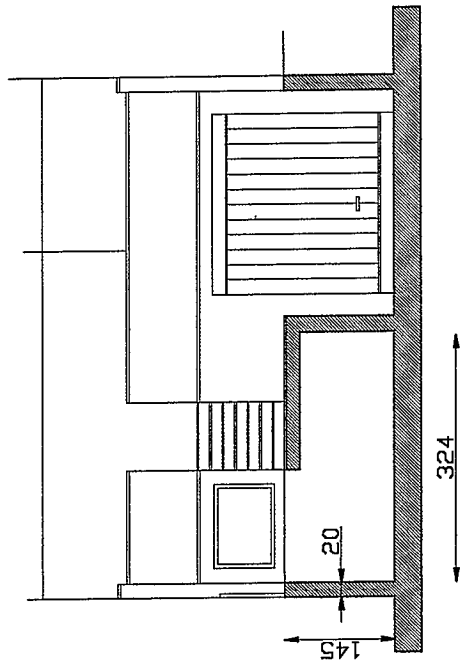




SEZIONE LONGITUDINALE

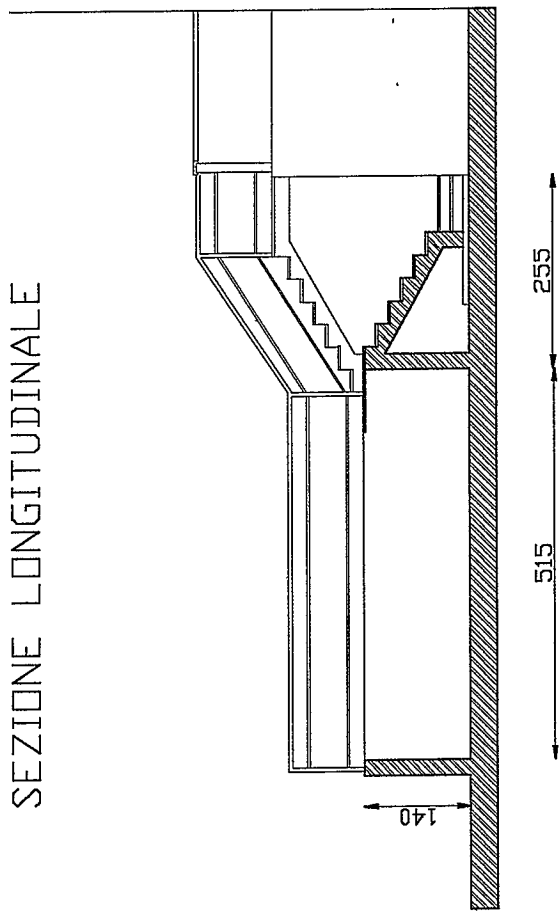


PROSPETTO FRONTALE

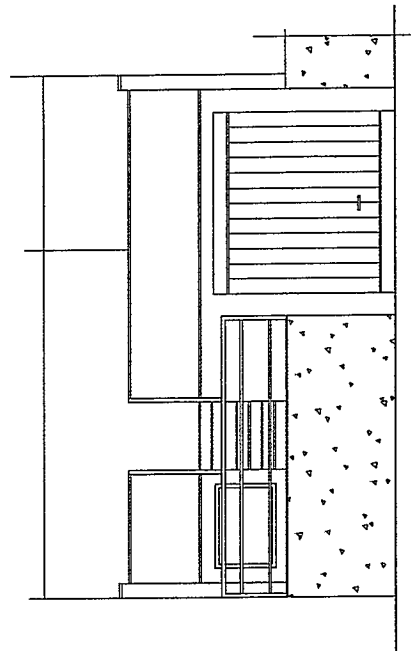


PROSPETTO LONGITUDINALE

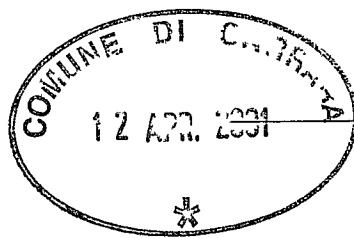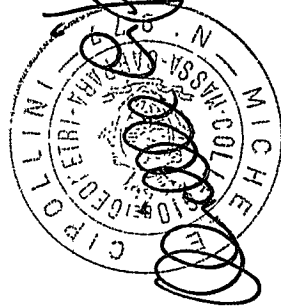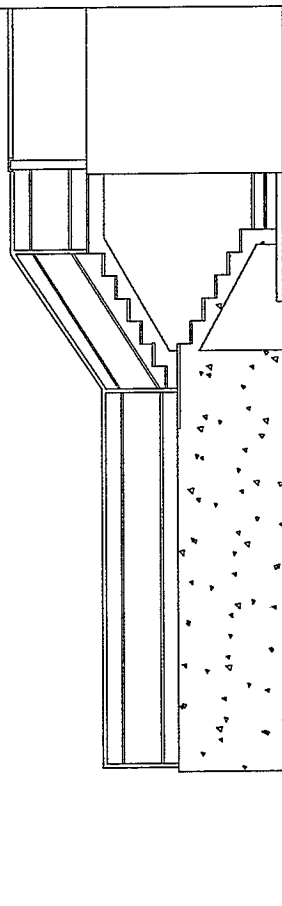

PIANO TERRA DI PROGETTO

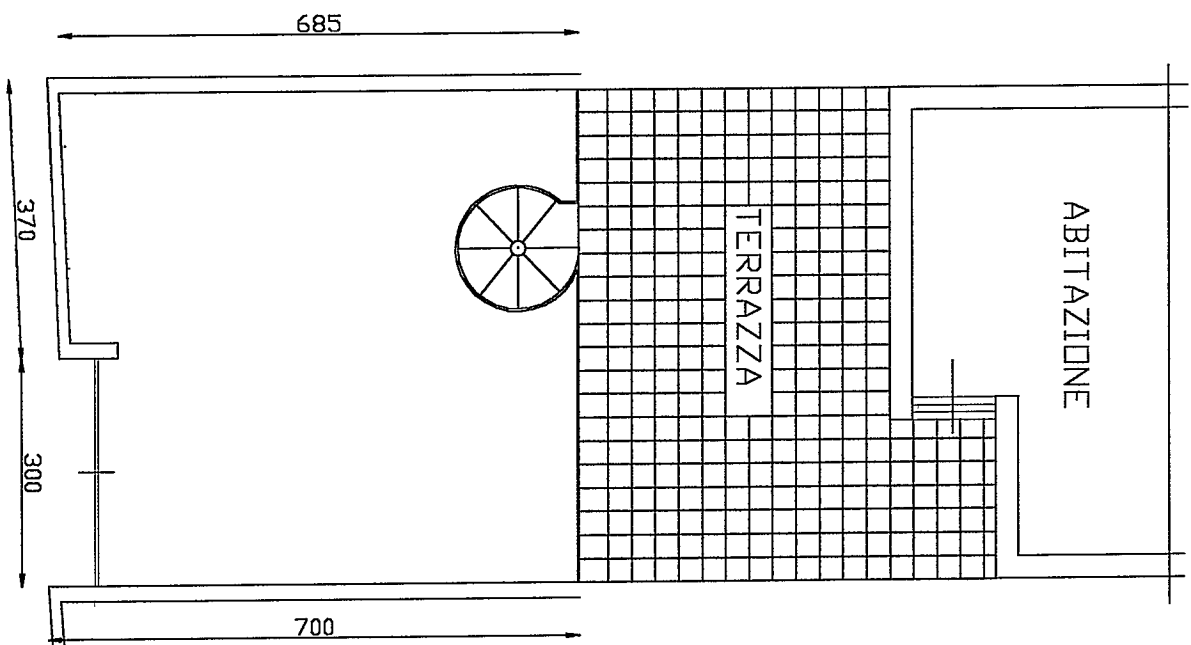


PIANO SEMINTERATO DI PROGETTO

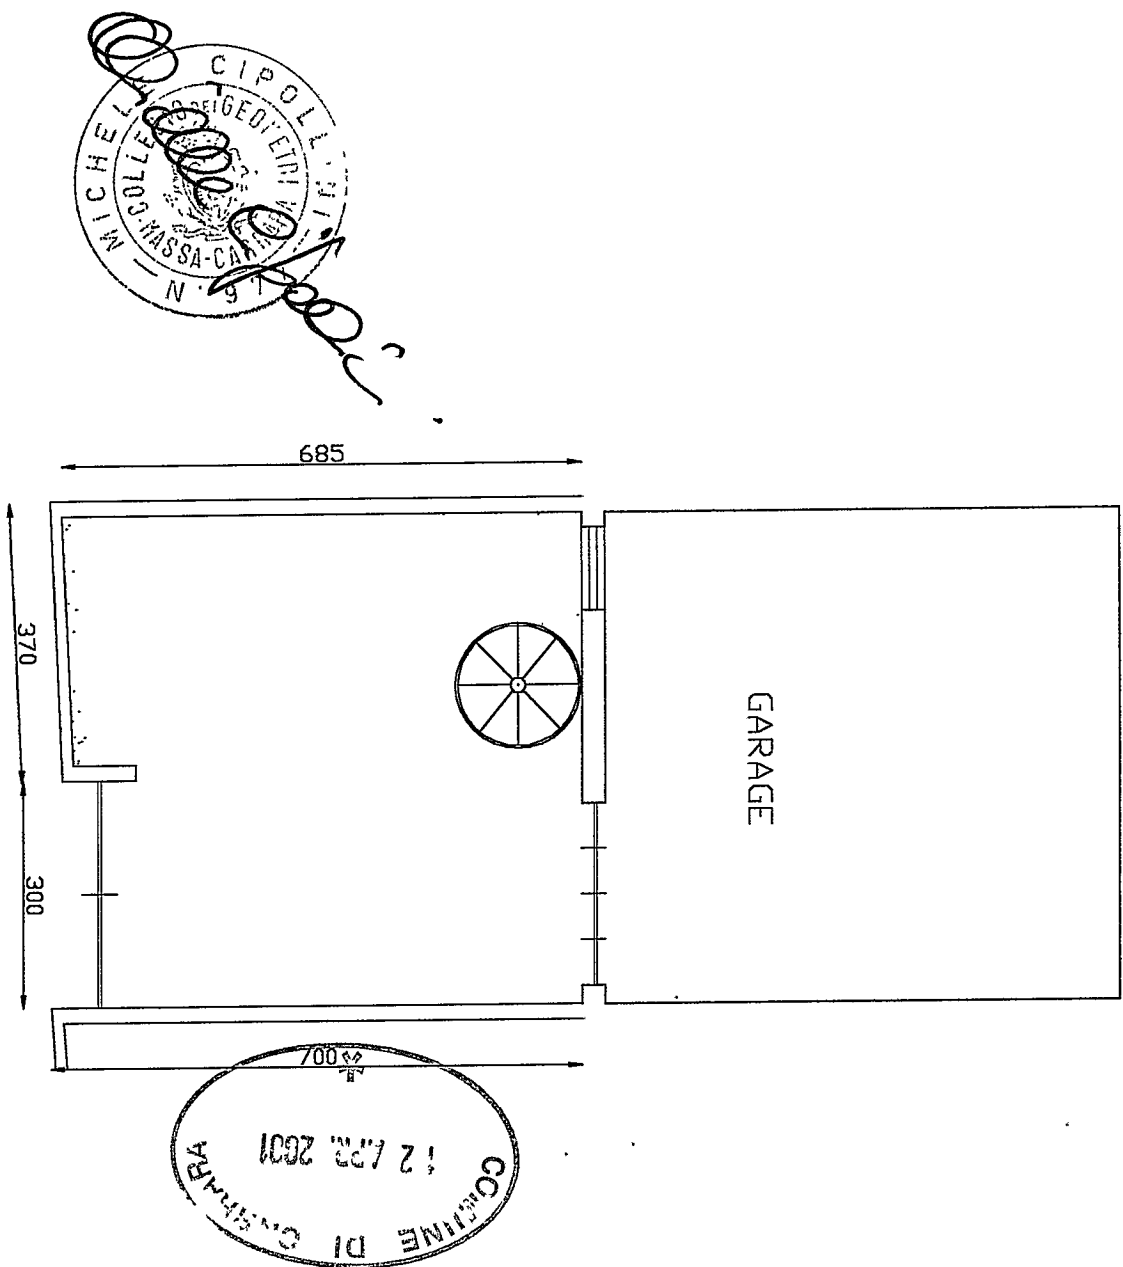


STRADA CONDOMINIALE DI ACCESSO


SEZIONE TRASVERSALE

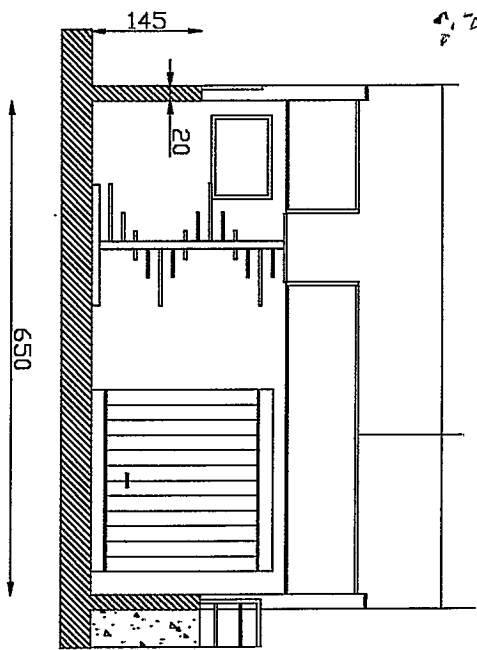




SEZIONE LONGITUDINALE

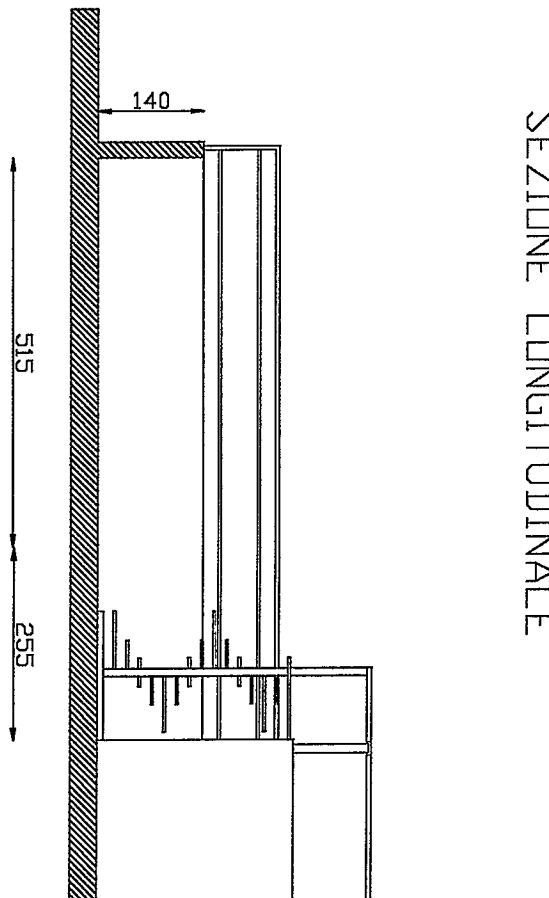


PROSPETTO FRONTALE

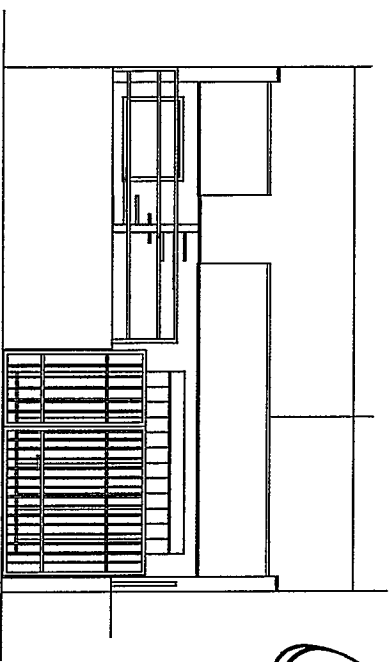

PROSPETTO LONGITUDINALE

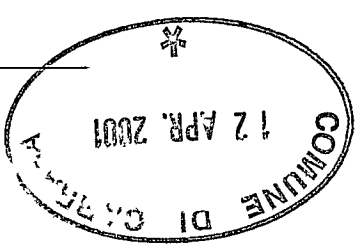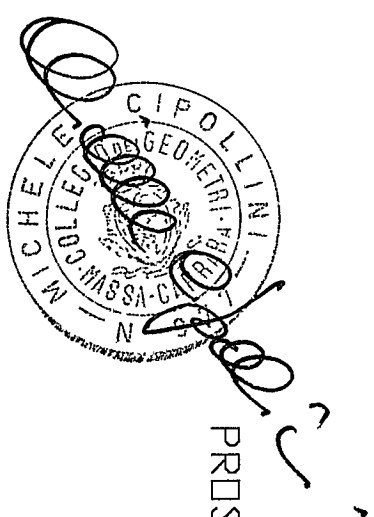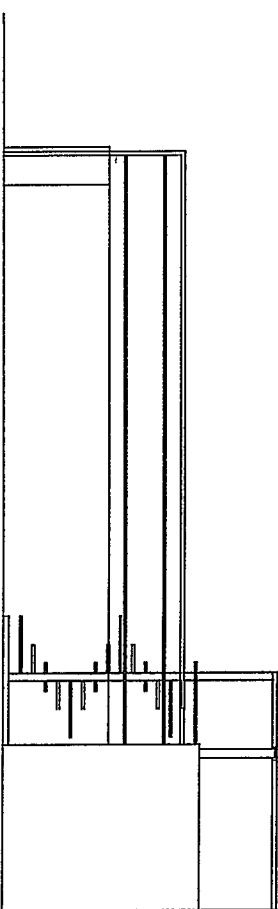

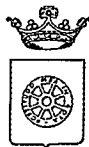

COMUNE DI CARRARA
SETTORE URBANISTICA

prot. n° 14662/2639
14/04/2001

Prot n° 12148
03-04-04

A: POMPILI GIANLUCA
VIA SPONDARELLA 8C
54033 CARRARA

e, p.c.:

A: CIPOLLINI GEO.MICHELE
VIA DEI MILLE 85
54036 MARINA DI CARRARA

OGGETTO: Attestazione di conformità mediante denuncia di inizio attività. Articoli 2, 4 e 9 della L.R. 14.10.1999 n° 52.

DIA n° 226/01

In relazione alla denuncia di inizio attività inoltrata ai sensi e per gli effetti degli articoli 2, 4 e 9 della L.R. 14.10.1999 n° 52 e pervenuta in data 14/04/2001. per la realizzazione di lavori di RIMOZIONE TERRAPIENO E SCALA PER REALIZZAZIONE PARCHEGGIO sull'immobile sito in CARRARA VIA SPONDARELLA 8C e distinto catastalmente al foglio 66 mappale/i 1177 SUB.3 - 768 SUB.11, si informa che entro il 14 APR. 2004 occorre Dichiarazione di FINE LAVORI (dara certa) e Dichiarazione di CONFORMITA'.

Carrara, 30 marzo 2004

Istruttore Tecnico Direttivo
(Fusani arch. Luigi)

Amm.: Ferrari Giovanna

spazio riservato al protocollo generale		spazio riservato al protocollo di settore	
COMUNE DI CARRARA 15 APR. 2004 Prot. n° 13405		13 APR. 2004 prot. 2638/01 dal 15.4.04 ASSESSORE RESPONSABILE SIG. <i>Fusari</i> IL DIRIGENTE <i>[firma]</i>	
Al Signor Sindaco del Comune di Carrara			

CERTIFICATO DI CONFORMITA' Art. 11, comma 1, L.R. 14.10.1999 n° 52	
---	--

Il sottoscritto **MICHELE CIPOLLINI** nato a Fosdinovo il 05.04.1965 iscritto all'Albo Professionale dei Geometri della provincia di Massa-Carrara al n° 977 (C.F. CPLMHL64D05D735J), con studio professionale in Marina di Carrara via dei Mille n° 85 in qualità di Tecnico abilitato e con riferimento all'incarico progettuale ricevuto dal Sig. POMPILI GIANLUCA residente in Carrara, via Spondarella n° 8c

considerato che il Sig. **POMPILI GIANLUCA** nato a Carrara il 02.04.1973 e residente in Carrara via Spondarella 8c ha eseguito lavori di **RIMOZIONE TERRAPIENO E SCALA PER REALIZZAZIONE PARCHEGGIO** sull'immobile posto in Carrara via Spondarella 8c, censito catastalmente al foglio **66**, mappali 1177 sub.3 e 768 sub.11,

dato atto che i lavori di cui si tratta sono stati ultimati in data 12-MAGGIO-2003 ed in conformità agli atti amministrativi nel seguito elencati,

preso atto che ai sensi dell'art. 11, comma 3, della L.R. 14/10/1999 n° 52 occorre procedere alla certificazione di conformità dell'opera al progetto presentato,

vista la L.R. 14/10/1999 n° 52,

consapevole delle responsabilità previste dall'art. 26 della L. 4.1.1968 n° 15 in caso di dichiarazioni mendaci, nonché delle conseguenze stabilite dall'art. 11, comma 3, del D.P.R. 20.10.1998 n° 403

226/01

CERTIFICA

sotto la propria personale responsabilità

1) che le opere realizzate nell'immobile descritto in premessa risultano conformi al progetto approvato con:

- denuncia di inizio attività inoltrata in data **14-APRILE-2001 DIA 226/01**;

2) che le opere realizzate nell'immobile descritto in premessa, in forza degli atti abilitativi indicati al precedente punto, sono state ultimate in data **12-MAGGIO 2003**

Carrara, lì 10-04-2004



RELAZIONE TECNICA ASSEVERATA

IL sottoscritto MICHELE CIPOLLINI, nato a Fosdinovo il 05/04/1965, iscritto all'Albo Professionale dei Geometri della provincia di Massa-Carrara al n. 977, codice fiscale CPLMHL64D05D735J, con studio in Via Dei Mille 85 a Marina di Carrara, in riferimento dall'incarico professionale ricevuto dai Sigg. POMPILI GIANLUCA e GIANFRANCHI STEFANIA, descrive le opere da eseguirsi al fabbricato insistente sul mappale 1177 sub.3 e mappale 768 sub.11 del foglio 66, ubicato in Via Spondarella 8c in loc. Bonascola di Carrara. I lavori previsti rientrano in quelli elencati all'art.4 comma 1 lett."d": Opere pertinenziali, ivi compresi i parcheggi all'aperto o interrati.

Il fabbricato in oggetto è stato realizzato con Concessione Edilizia n.134 rilasciata dal Comune di Carrara in data 31-03-1980.

Dette opere consistono nella rimozione di un terrapieno e di una scala, al fine di realizzare uno spazio maggiore da adibirsi a parcheggio interno, opere dettate dalla necessità di reperire spazi in considerazione dei veicoli in possesso che attualmente vengono parcheggiati altrove ad evitare lamentele da parte dei vicini.

Pertanto, l'intervento consisterà nella demolizione del suddetto terrapieno e della scala in cemento armato, sostituendola con scala del tipo a chiocciola, non saranno modificate in alcun modo le murature sul fronte strada né il cancello né le cancellate.

I lavori saranno eseguiti in economia.

Allega quale parte integrante della relazione, la seguente documentazione:

1. Documentazione fotografica dell'immobile
2. Aerofotogrammetria
3. N. 2 copie di progetto stato attuale
4. N. 2 copie di progetto stato modificato
5. Stralcio planimetrico 1/2000
6. Stralcio planimetrico 1/500
7. Scheda P.R.G.

Il sottoscritto, consapevole della responsabilità che assume ai sensi e per gli effetti dell'art.9 comma 5 della L.R.Toscana n. 52/99 assevera:


- Che le opere sopra descritte sono conformi alla L.R. stessa oltre che agli strumenti urbanistici vigenti e adottati ed al Regolamento Edilizio vigente;
- Che rispettano le norme di sicurezza e quelle igienico sanitarie;
- Che è avvenuta la preventiva acquisizione di tutti i pareri, nullaosta, intese od assensi, comunque denominati, specifici delle località ed inerenti il tipo di intervento edilizio.

Ai sensi dell'art. 9 comma 5 della citata L.R.52/99, il sottoscritto, in ordine a quanto sopra, con il presente asseveramento specificamente assume per sé la qualità di persona esercente un servizio di pubblica necessità ai sensi degli artt.389 e 481 del Codice penale.

Carrara, li 12 APR. 2001



ACIA DI MASSA E CARRARA

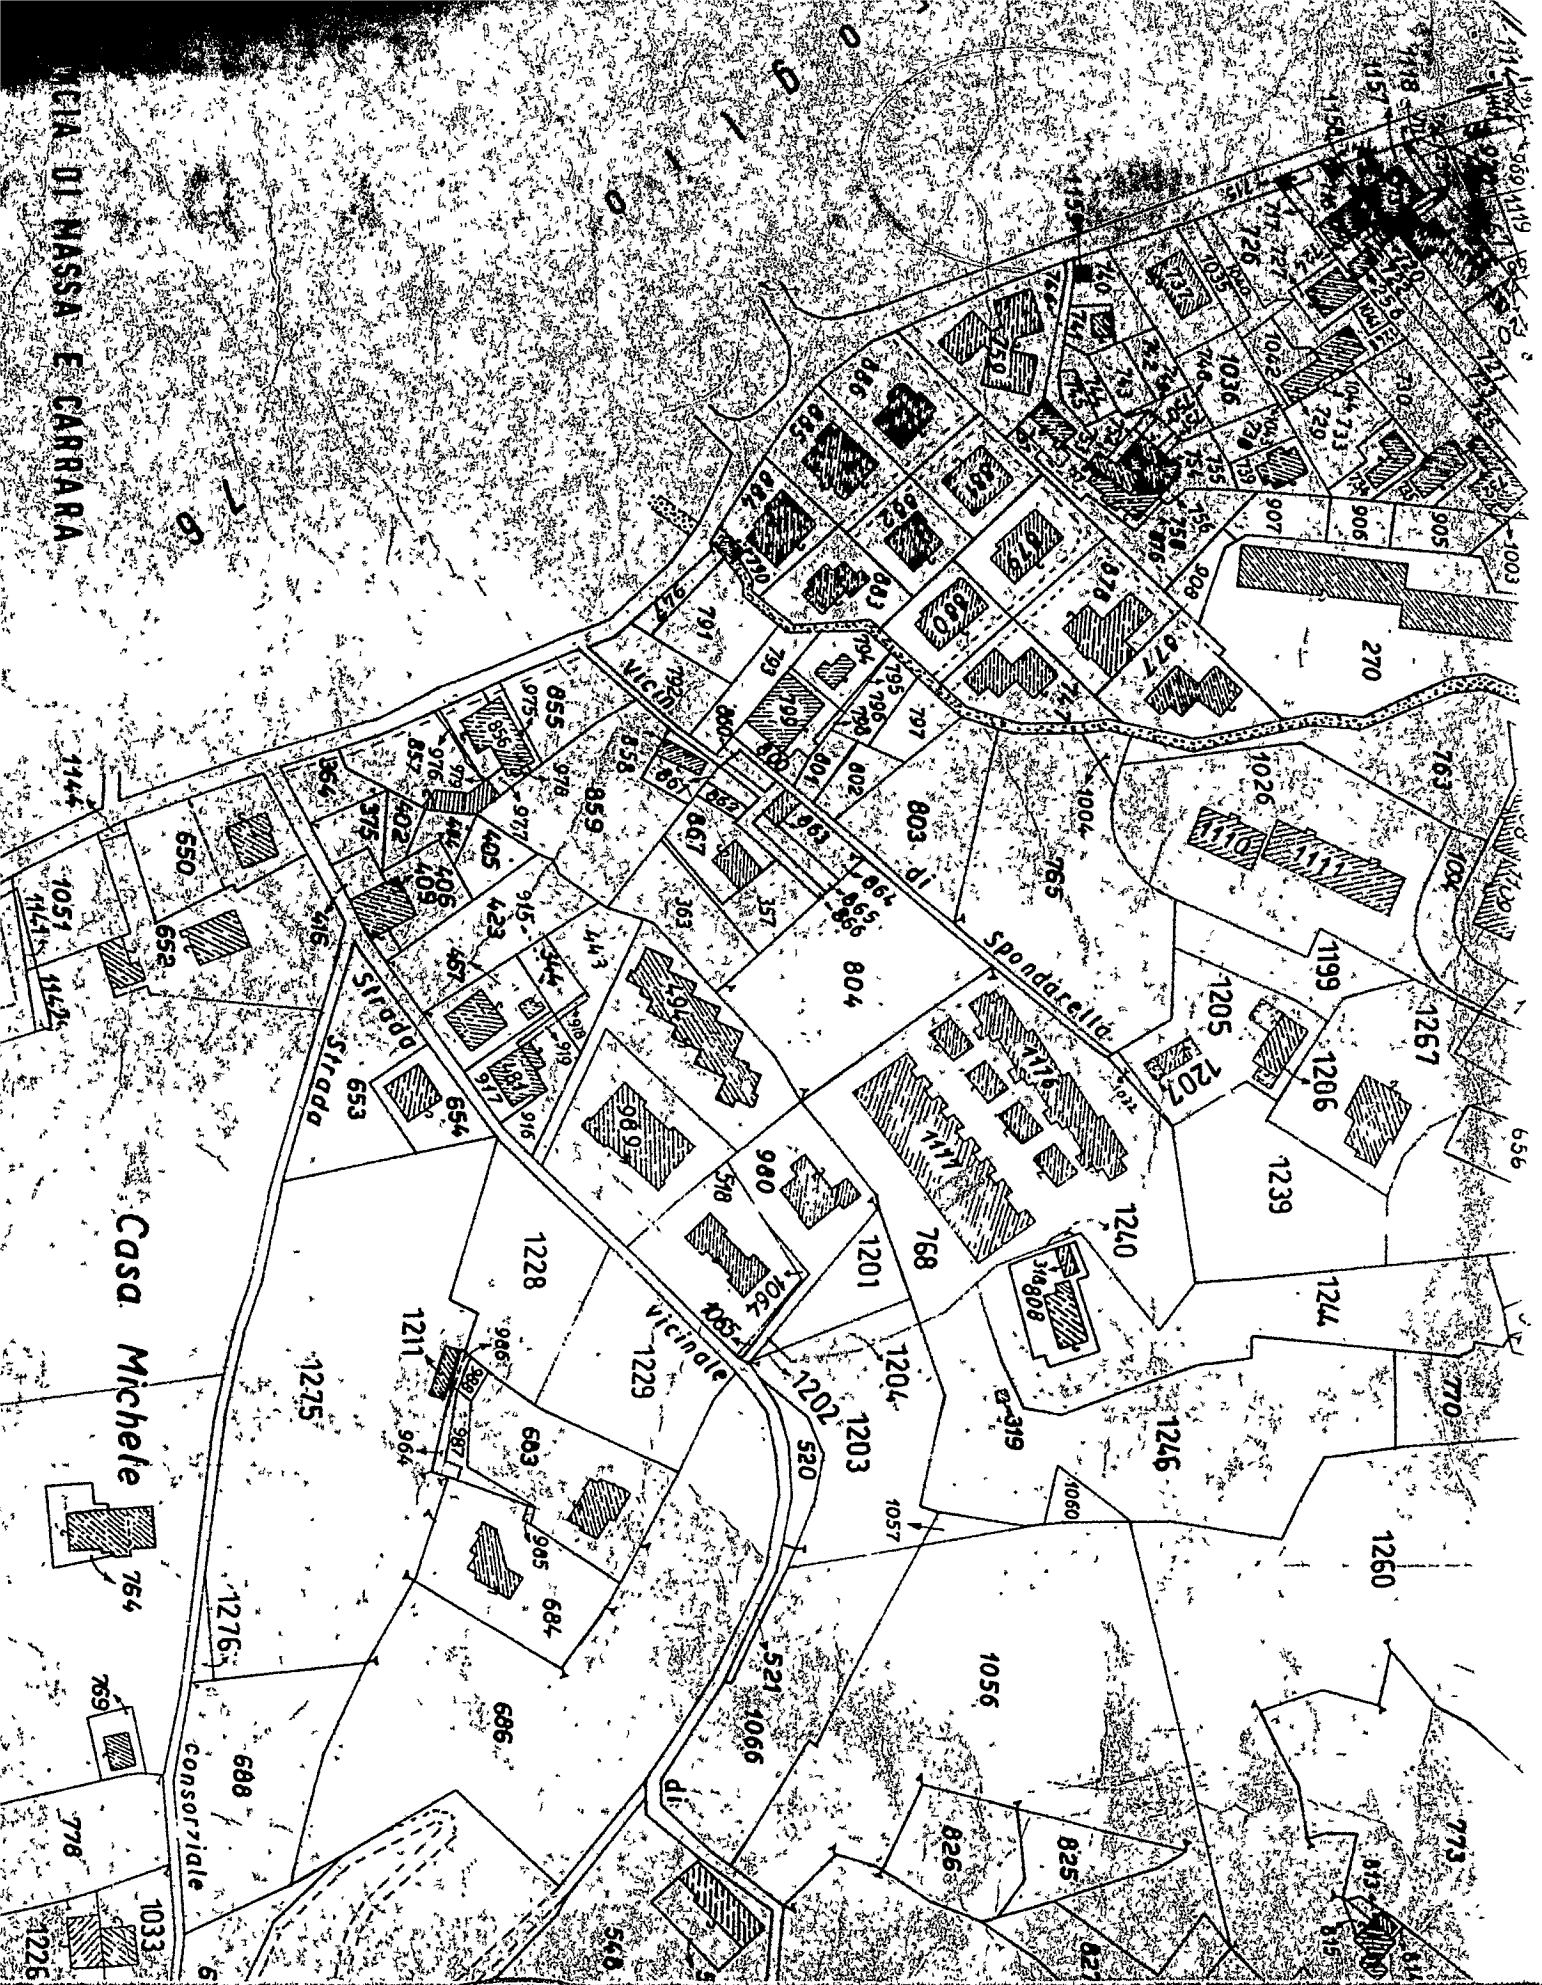


Casa Michele

consorziale

Spondarella

vicinale

di

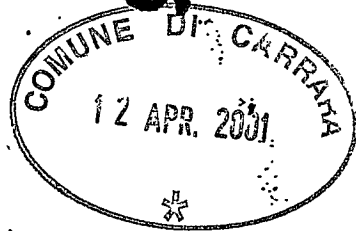


Spondarella


804


1260

768

1201

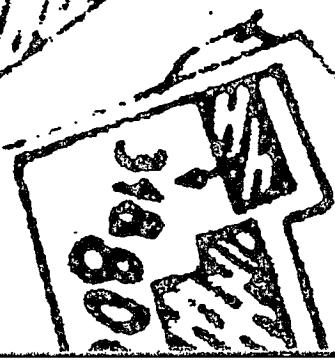

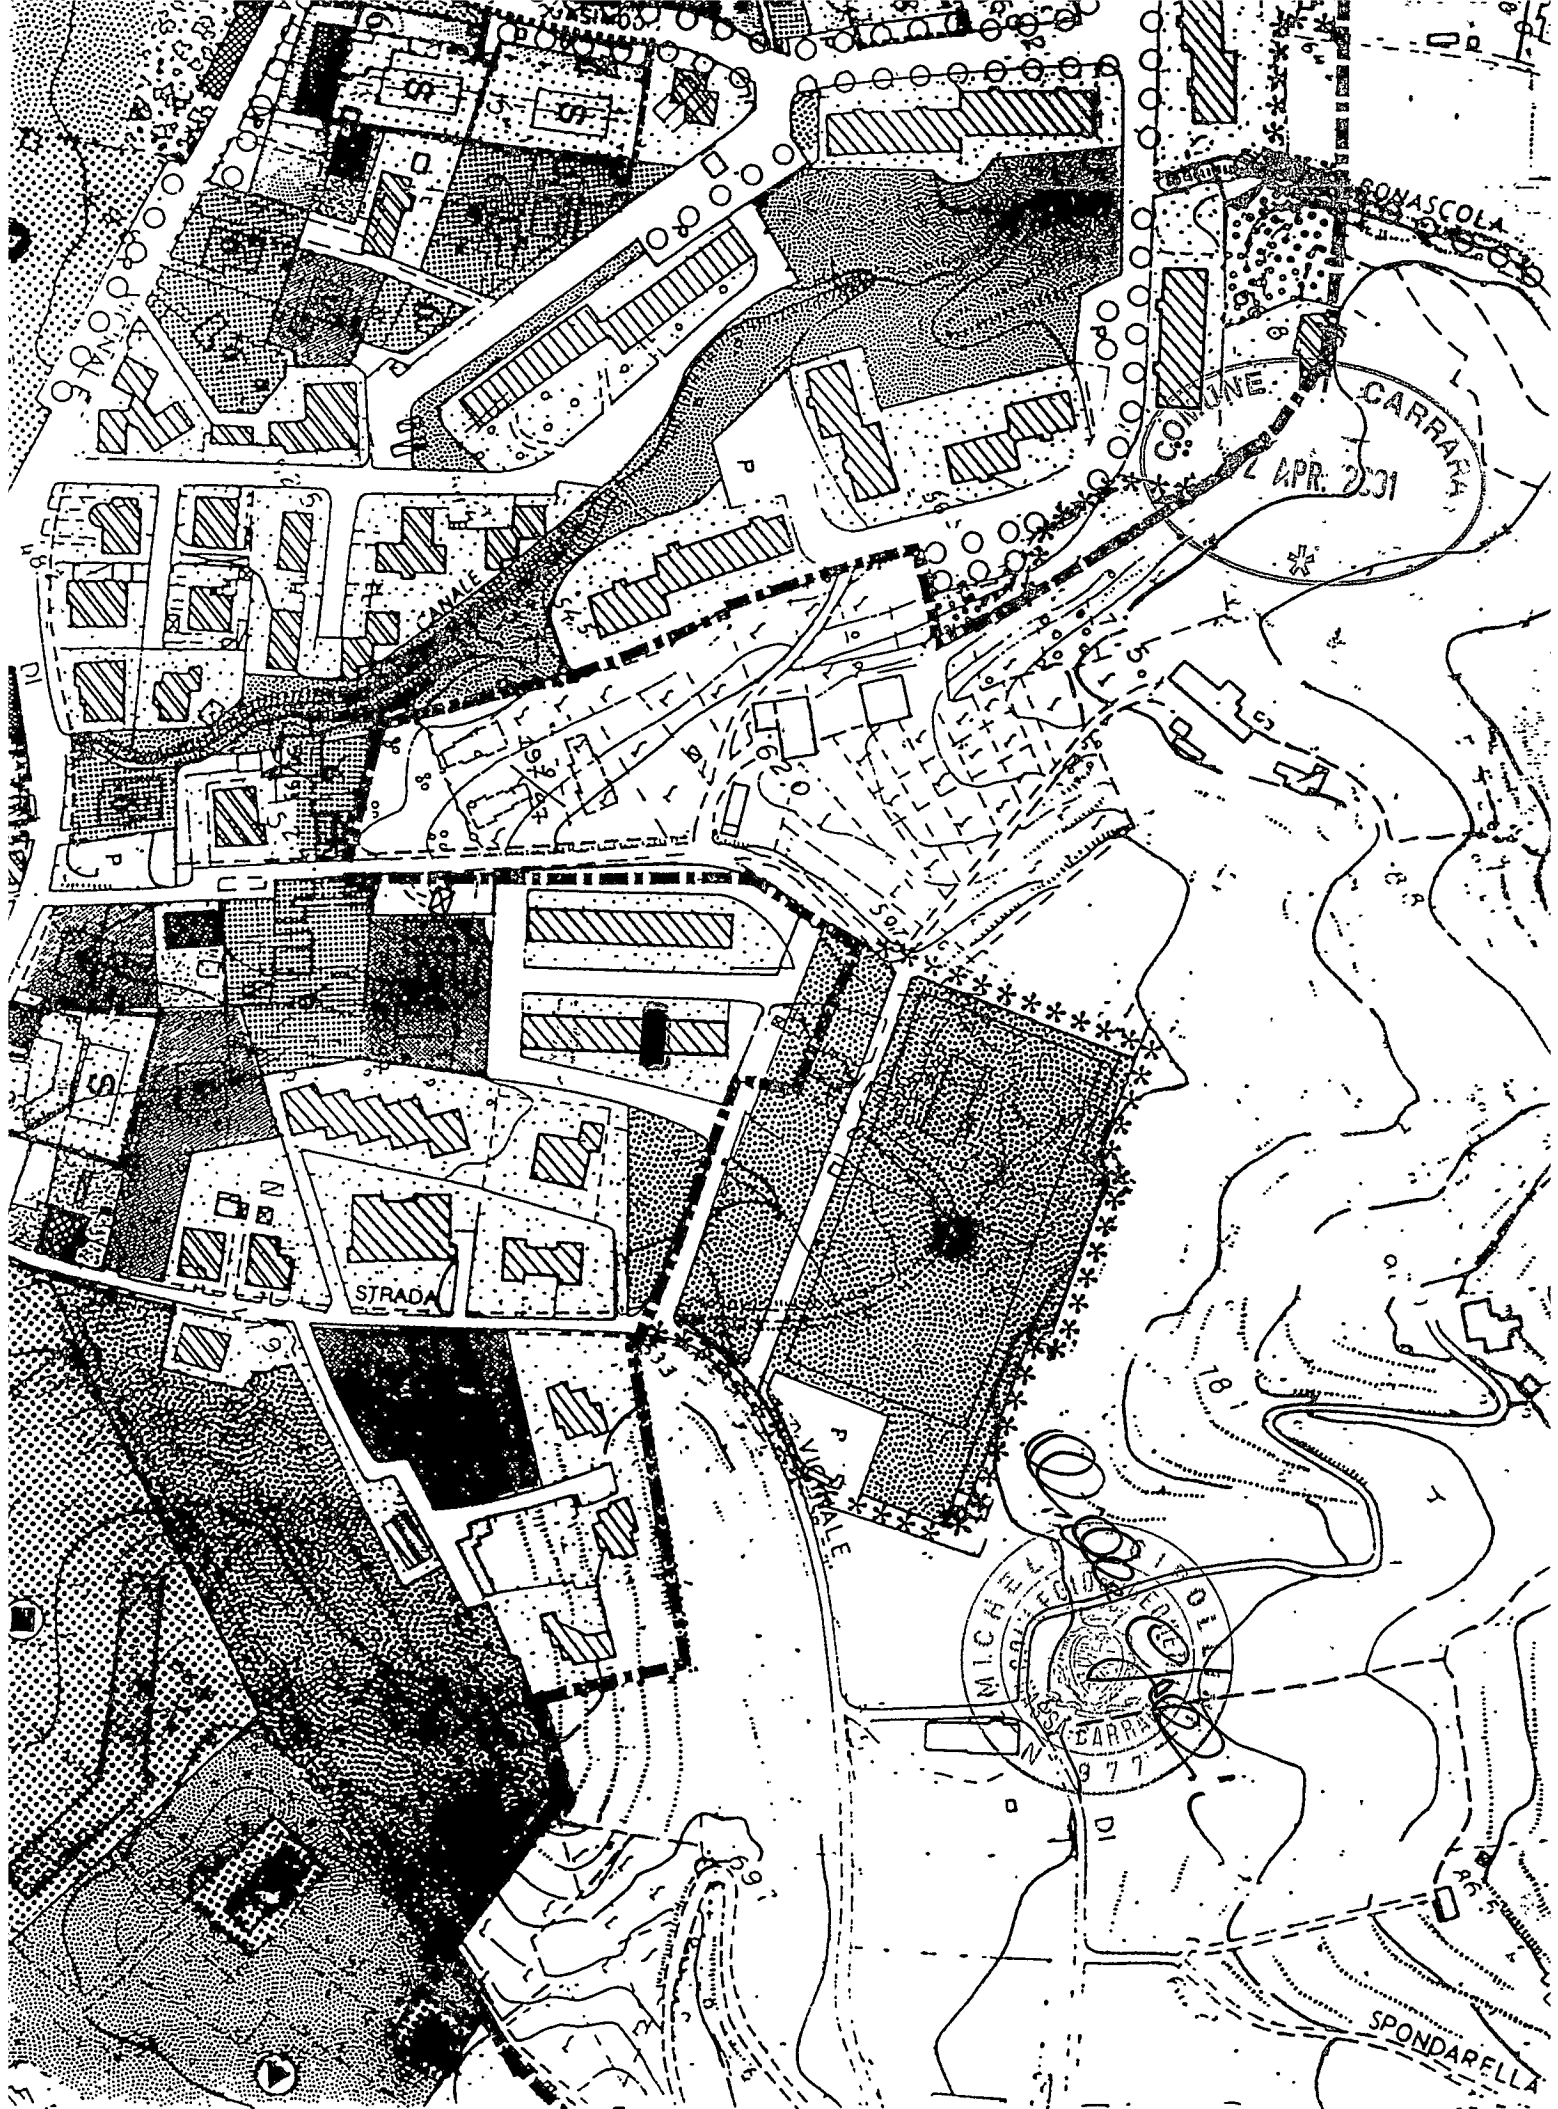

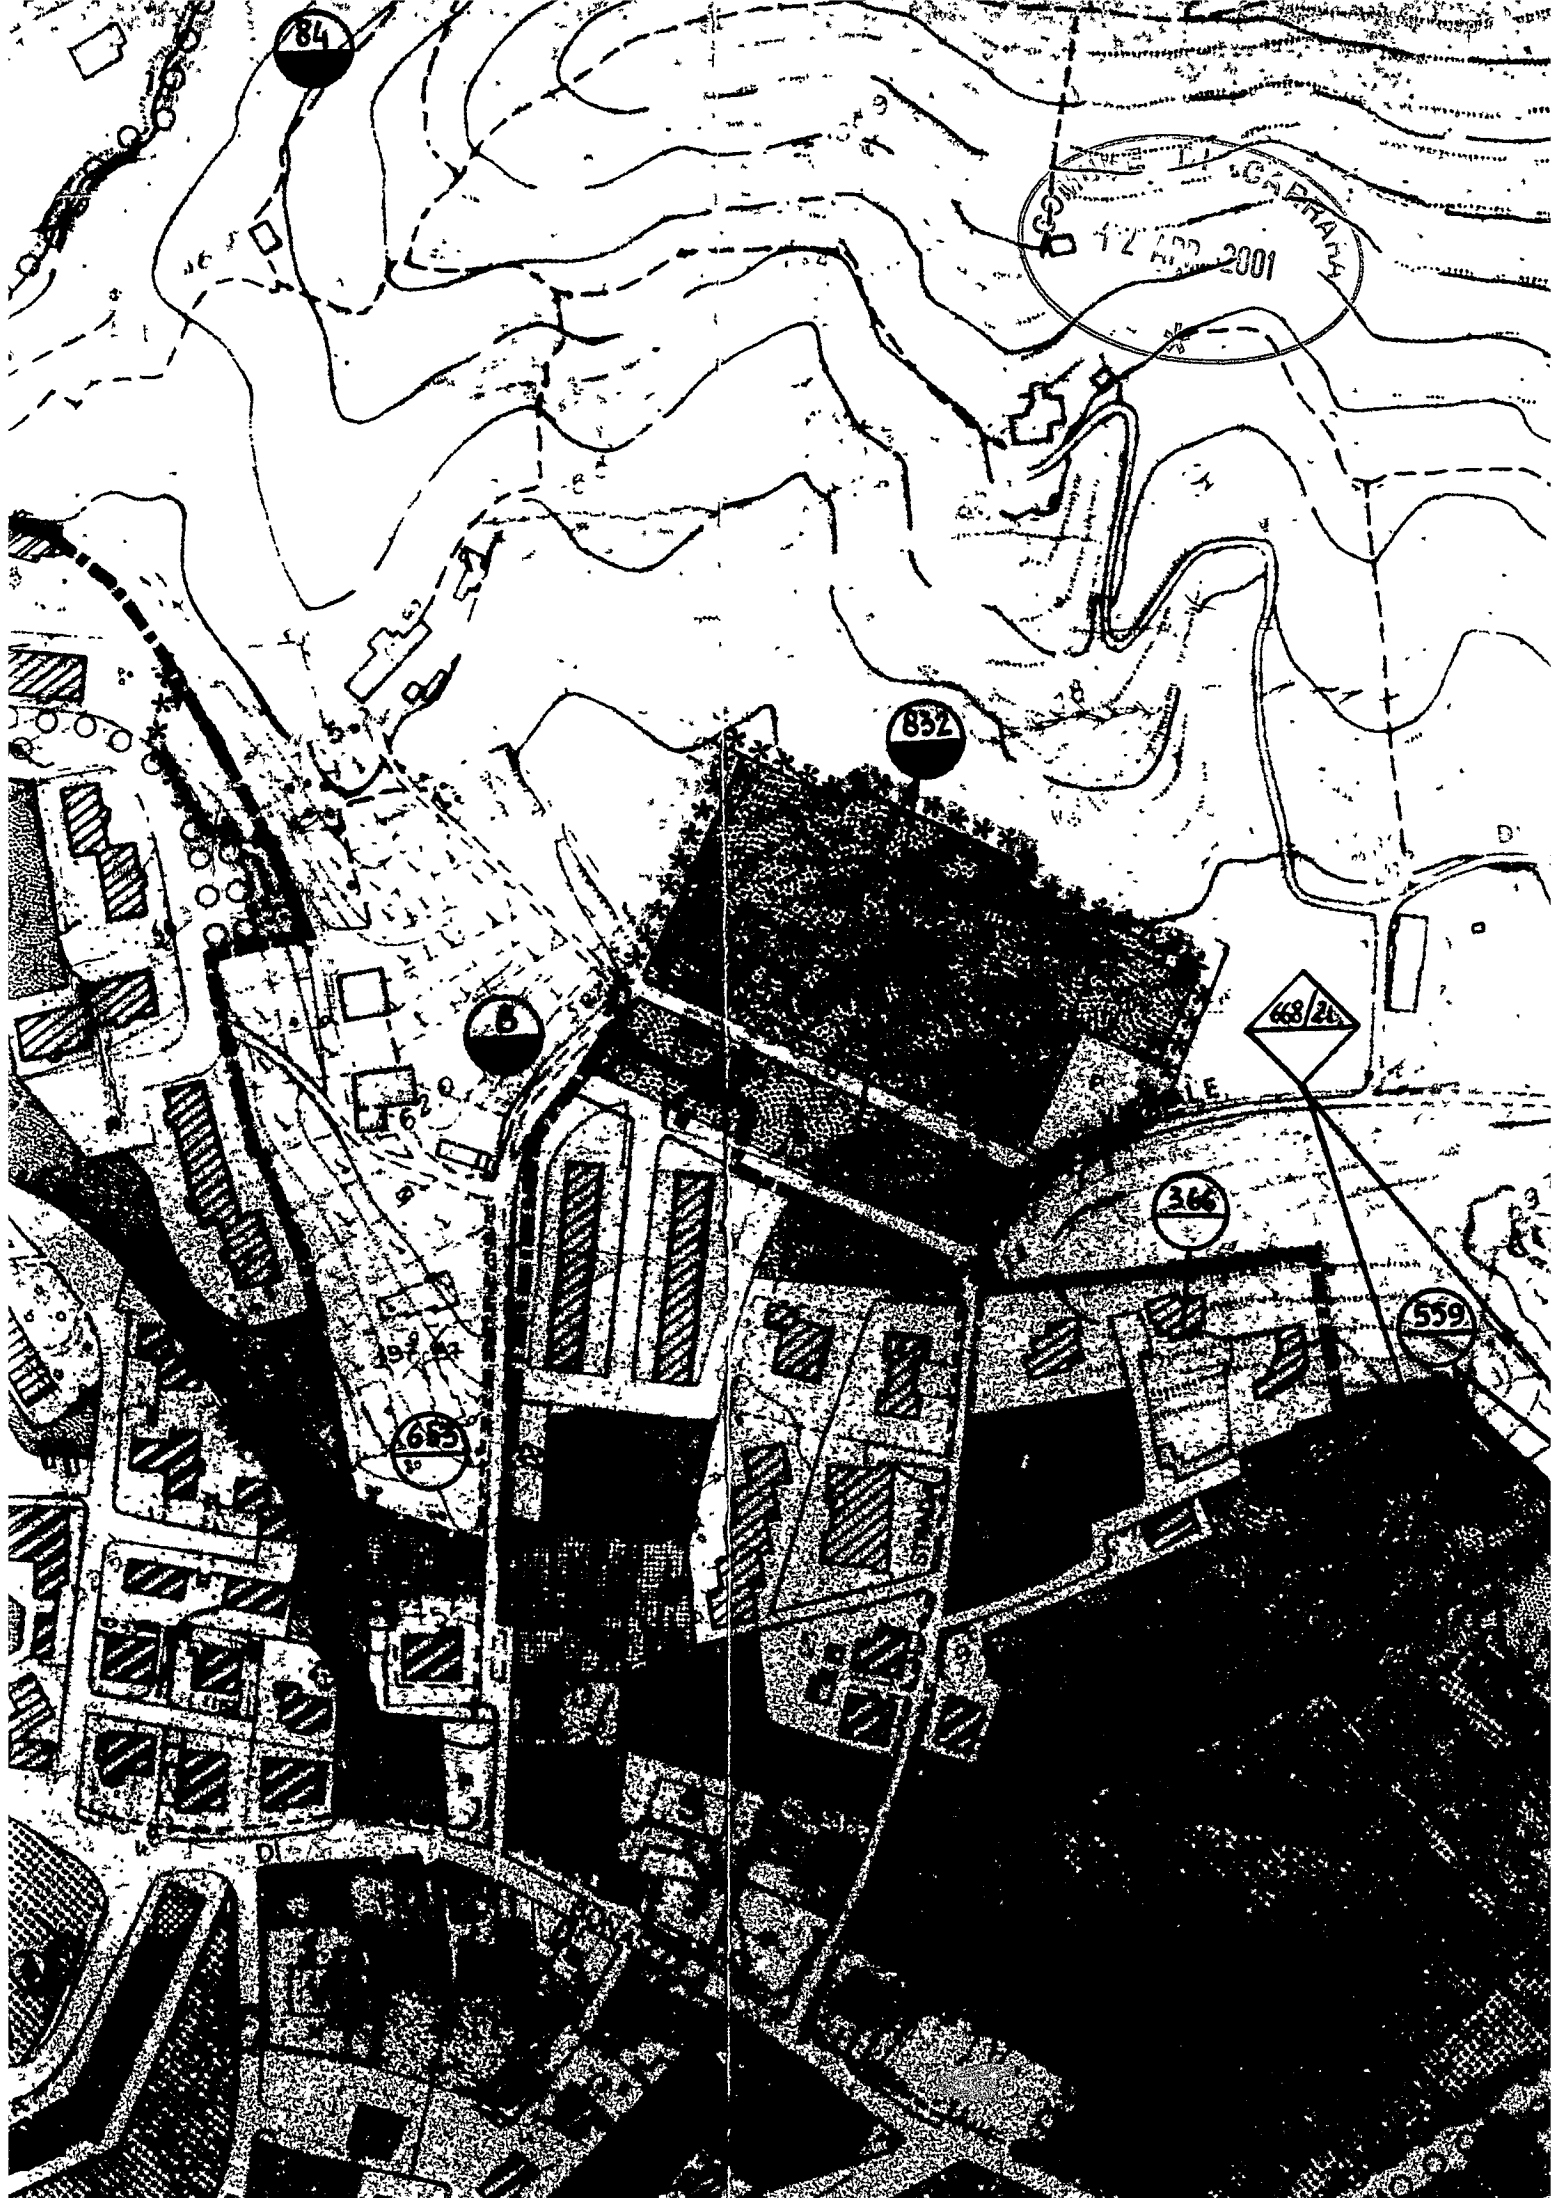

84

12 APR 2001

832

6

463/26

366

685

559

Sigg.: POMPILI GIANLUCA
GIANFRANCHI STEFANIA
VIA SPONDARELLA 80 BOTNASCOLA

