

PROGETTO PER LA COSTRUZIONE DI N° 12 ALLOGGI
NELLA ZONA DI AVENZA DEL P.E.E.P.
DEL COMUNE DI CARRARA

LEGGE 16.10.75 N° 492

IMPRESA: EDILINDUSTRIELAPORTA s.n.c.
sede Montecatini Terme (PT)

FABBRICATO g

TAVOLA n° 4

IL PROGETTISTA:
ing. michele giannini

L'IMPRESA:

EDILINDUSTRIE LA PORTA s.n.c.
L'Amministratore



APPROVATO
18 FEB. 1976
CONTROLLATO
18 FEB. 1976


SCALA DISEGNI 1:100



Approvato dal Sindaco alle condizioni
indicate nel permesso di costruzione
n° 15 del 18.2.76
L'ING. CAPO
V. Amici



SEZIONE a a

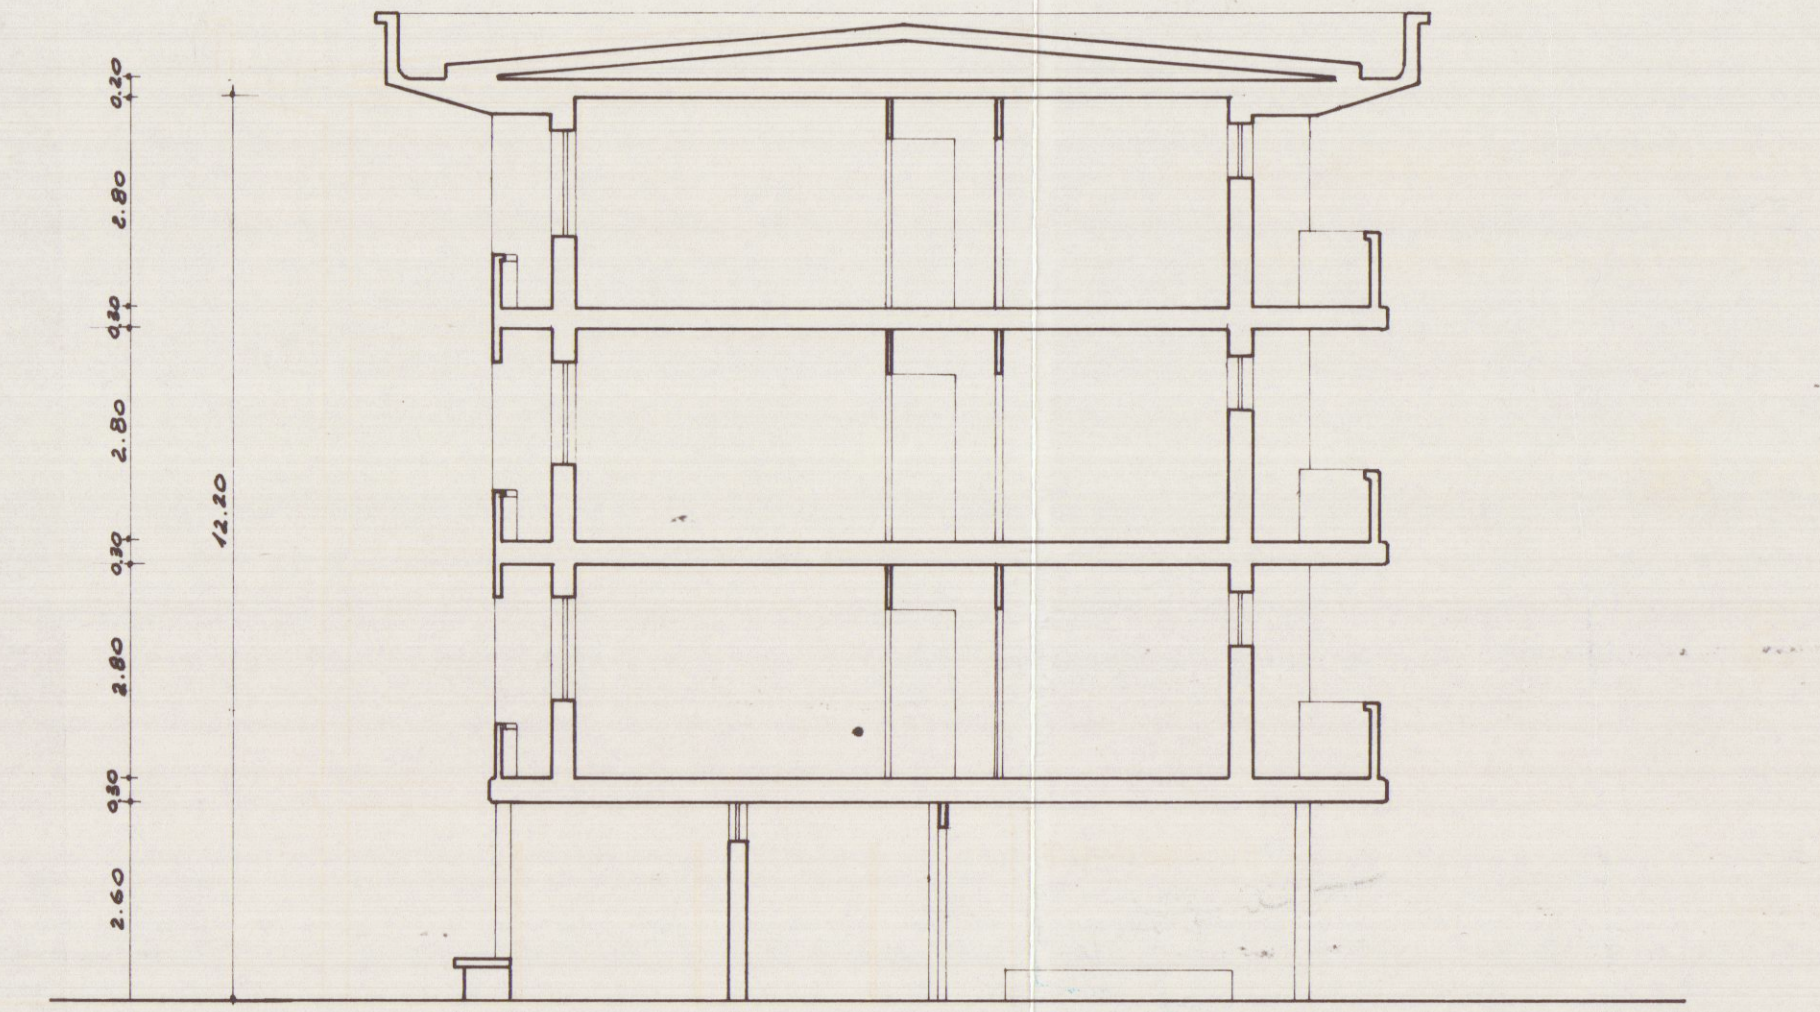

SEZIONE b b