




APPROVATO

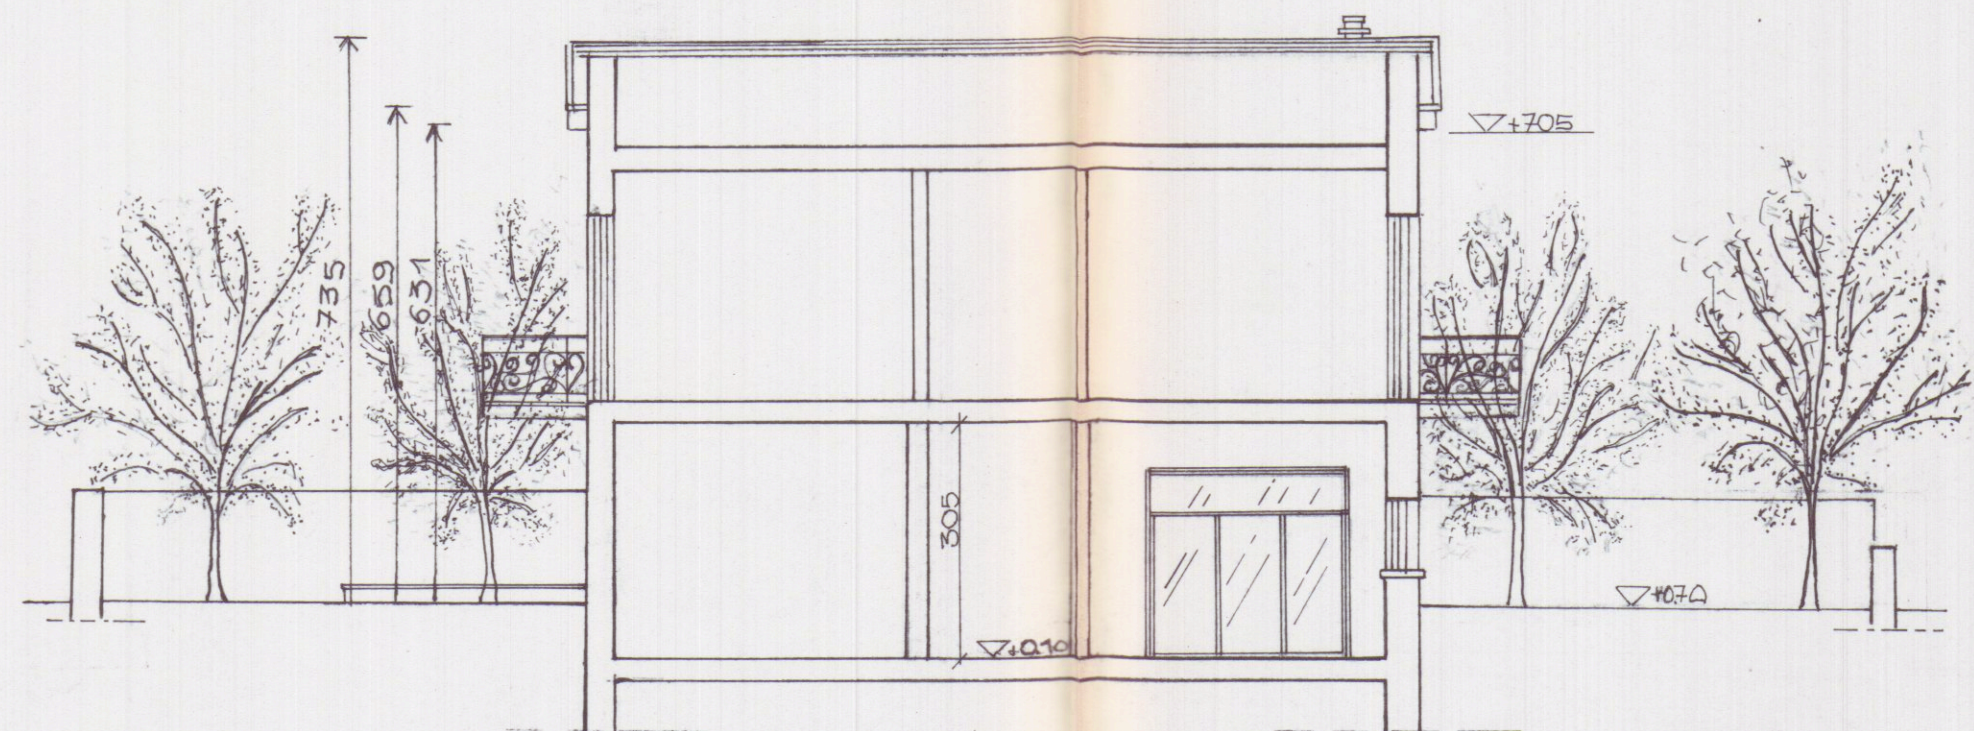

PROGETTO

COMUNE DI CARRARA
SEZIONE
Approvato
Indicato
60 PP.
elab. grafico di
n°... del 12/11/98
L'istruttore Tecnico
Marchi Geo. audio

CASA FACONTI - CARRARA
PROP. LIA FACONTI
RISTRUTTURAZIONE LOCALI
P.T. PER DESTINAZIONE COMM.LE
SEZIONI

Data
SET. 98
FLR
06
Scala
1:100

22 OTT. 1998

