


mg 1590

UFFICIO TECNICO ERARIALE

SEZIONE AUTONOMA
MASSA CARRARA

COMUNE DI CARRARA SEZ. ✓

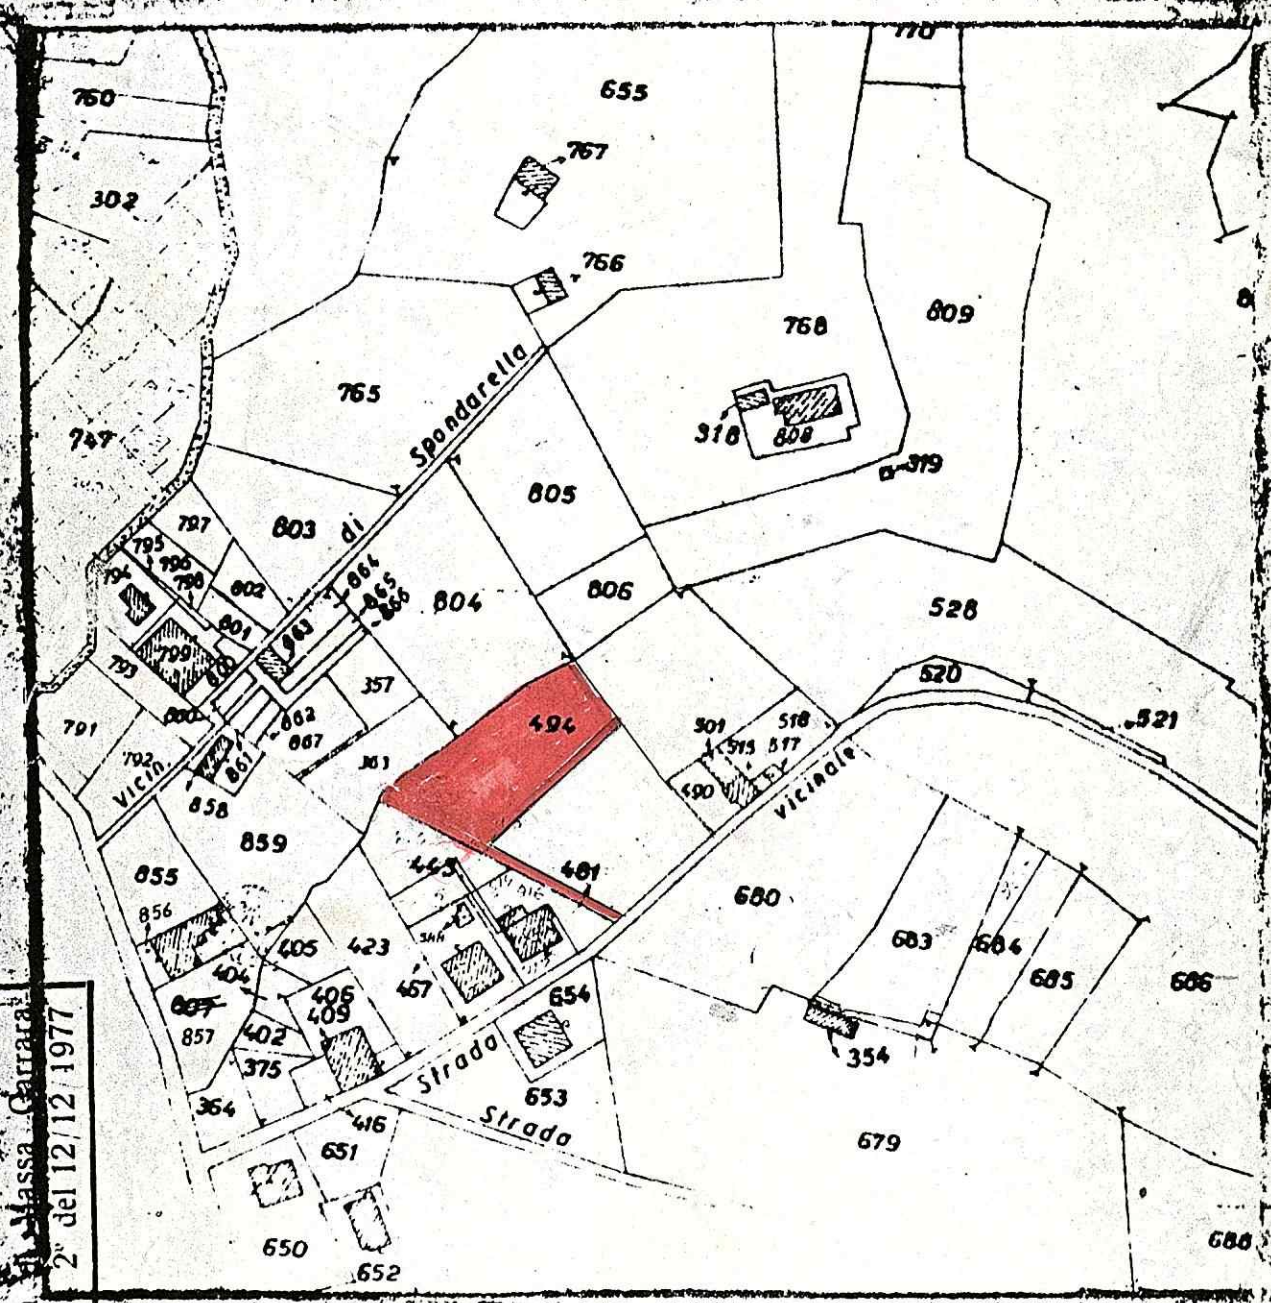


Imposta di bollo in
modo virtuale - Autorizza-
zione del contribuente a dis-
porre della somma in Massa Carrara
Finanza di Massa Carrara
N.º 919 del 2º del 12/12/1977

FOLIO N.º 66..... SCALA 1:2000.....


DEL PRESENTE ESTRATTO DI MAPPA SI AUTENTICANO I RAPPRESENTANTI 494-518

sig. BARATTINI GIORGIO

Mostra 21 APR 1978

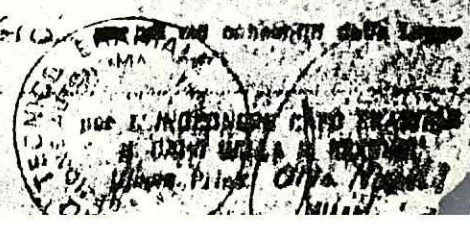

N.º <u>9624</u>	mod. 8
IMPOSTE ERARIALI	L. <u>1900</u>
Imposta di bollo e ricerca	L. <u>200</u>
TOTALE	L. <u>2100</u>

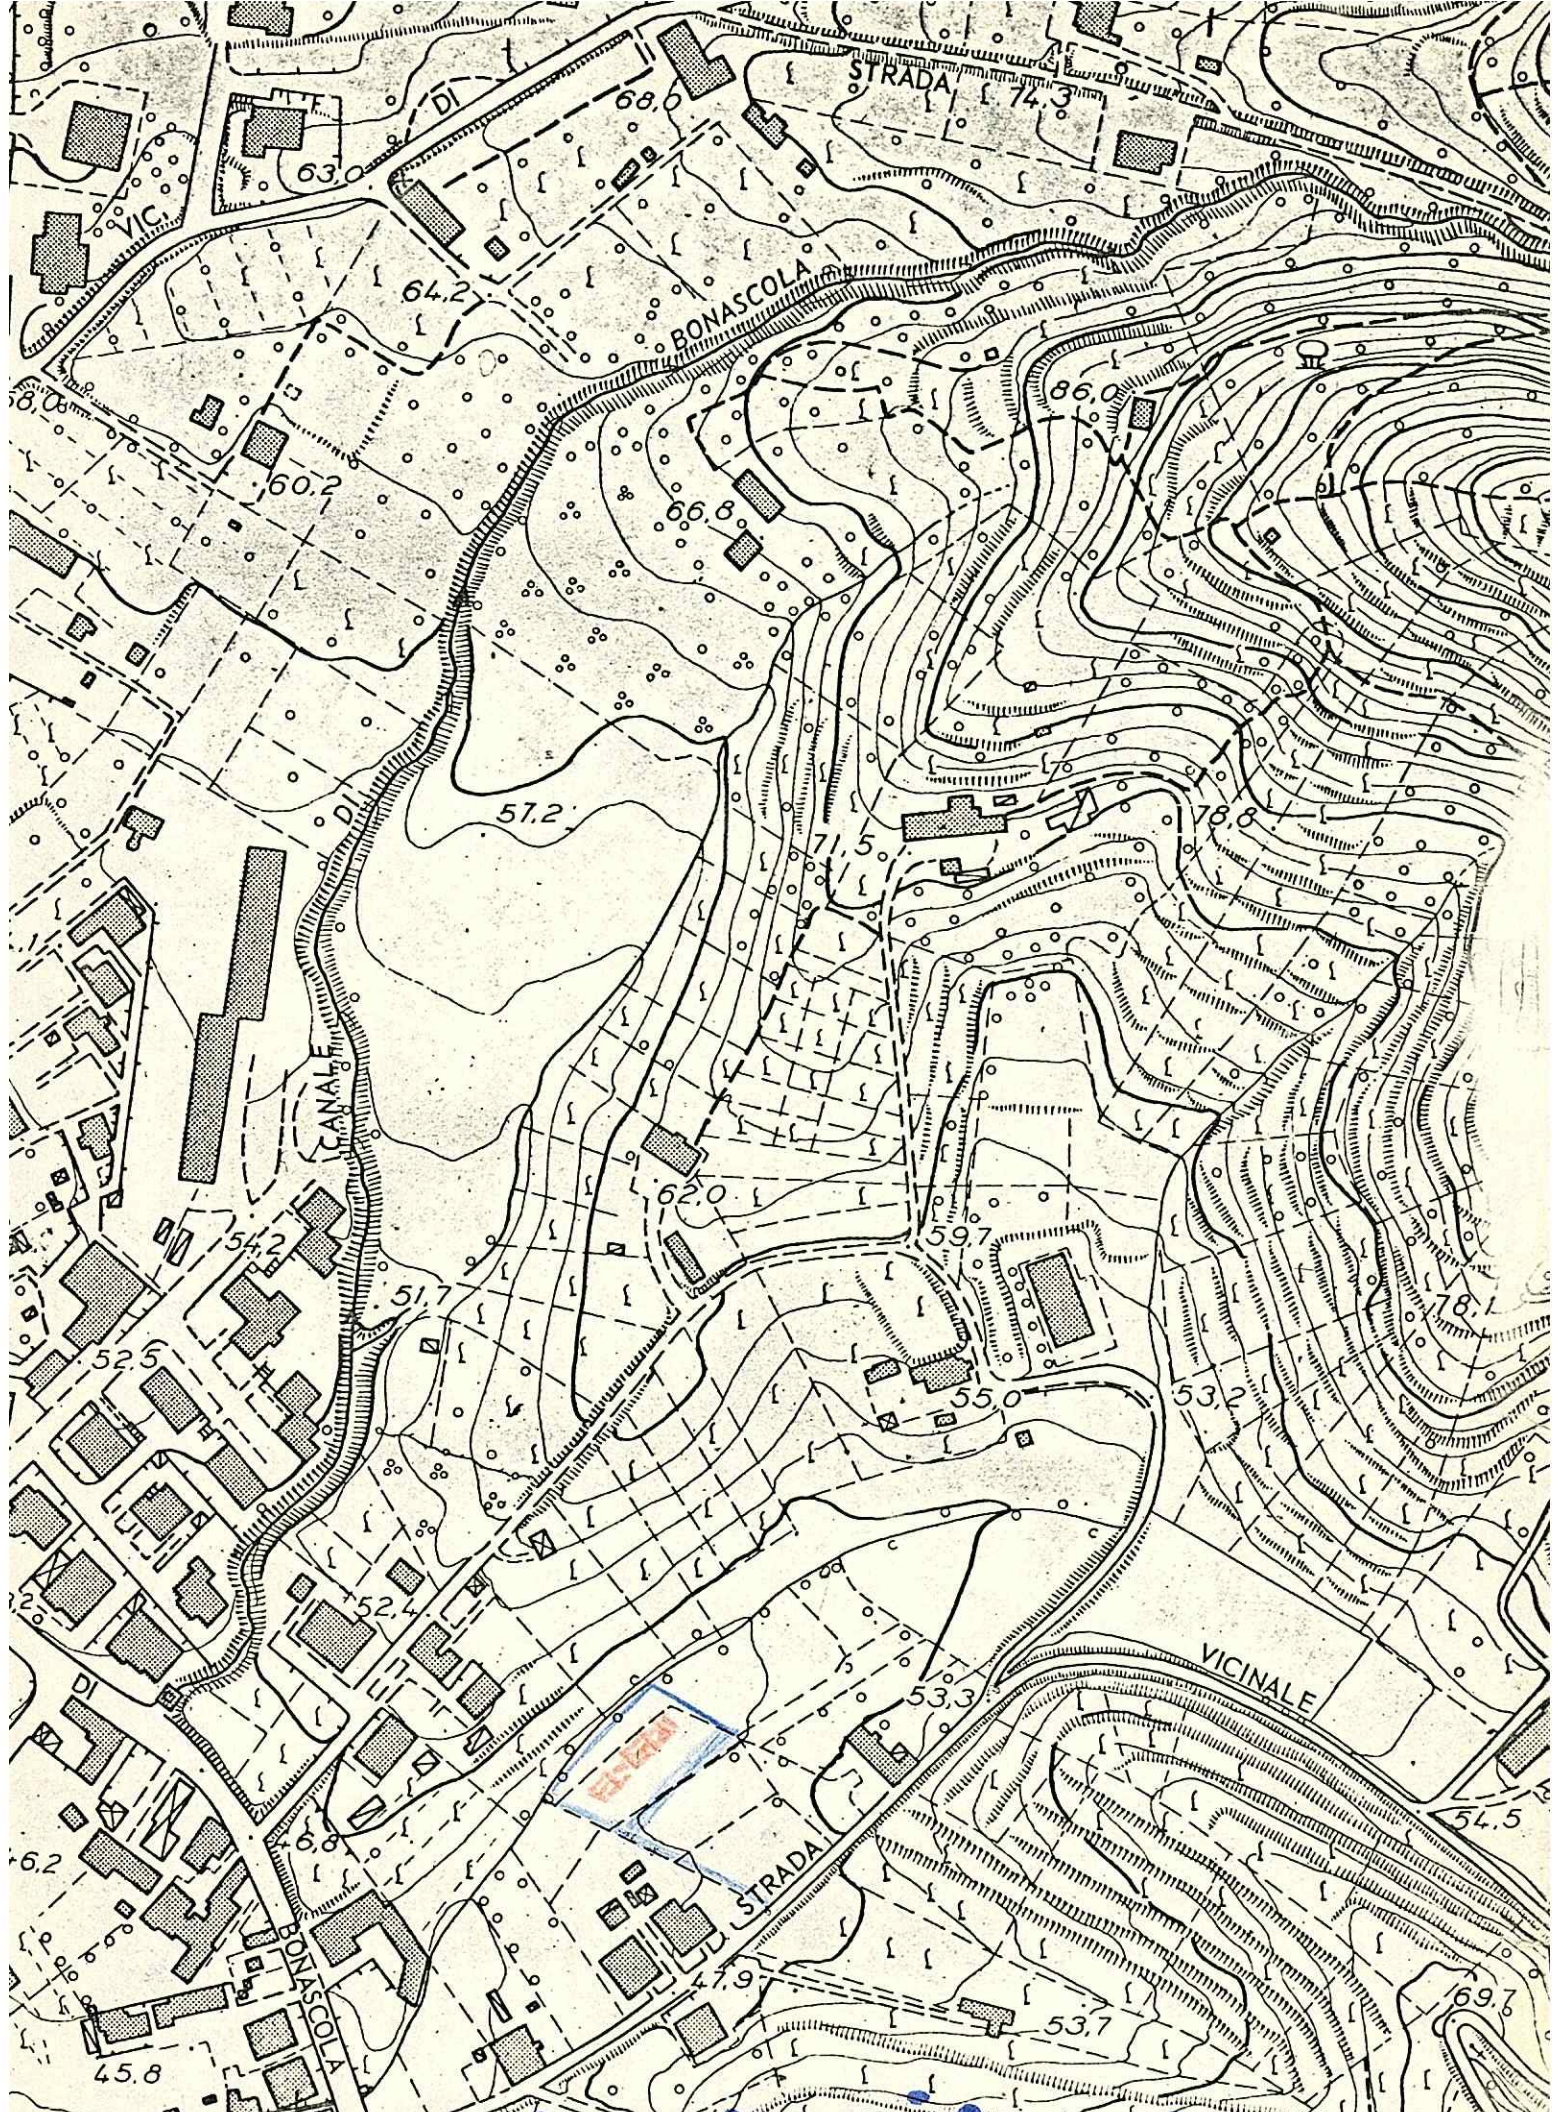


VALLE RIVA MARIA BONASCOLA



Mantelloni

24/7/84

Mod. 1

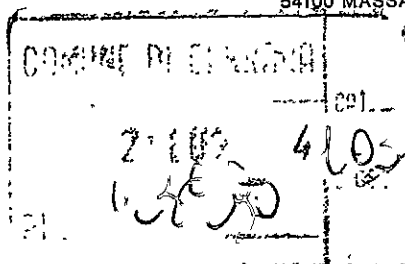UFFICIO DEL GENIO CIVILE DI MASSA CARRARA
54100 MASSA - VIA DEMOCRAZIA, 17 - TEL. (0586) 43791/2

13 GIU. 1984

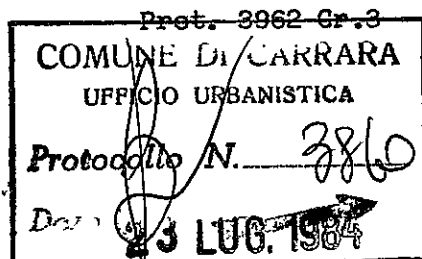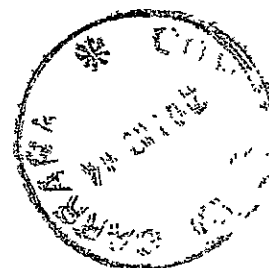

Massa, li

Alla Impresa ALDOVARDI DEL FREO

Loc. Bonascola

CARRARA

e p.c.

AL SINDACO DEL COMUNE di

CARRARA

OGGETTO: Leggi 2/2/1974 n°64 e 5/11/1971 n°1086 e legge Reg/le 6/12/1982 n°88.

Norme per la disciplina delle costruzioni in zona sismica e per le opere in cemento armato, normale e precompresso ed a struttura metallica.

Progetto dei lavori di costruzione fabbricato di civile abitazione loc. Carrara.

Ditta: ALDOVARDI DEL FREO s.n.c..

Vista la denuncia presentata dalla S.V. in data 12/6/1984 relativa al fabbricato indicato in oggetto, si restituisce un esemplare del progetto vidimato da questo Ufficio ai sensi delle Leggi suindicate.

Si unisce per gli usi del Comune, una copia del progetto architettonico.

Il progetto presentato è completo degli elaborati citati nella denuncia.

Un esemplare del progetto è custodito agli atti di questo Ufficio.

Si richiama l'attenzione sull'obbligo della conservazione degli atti vidimati da questo Ufficio, presso il cantiere sin dall'inizio dei lavori e fino alla loro ultimazione, datati e firmati anche dal costruttore e dal Direttore dei Lavori.

Il Direttore dei lavori è responsabile della conservazione degli atti sopra citati, nonché della istituzione di un giornale dei lavori, in cui dovrà essere periodicamente annotata ogni fase più importante della esecuzione.

DELL'INIZIO DEI LAVORI DOVRA' ESSERE DATA COMUNICAZIONE A QUESTO UFFICIO ALMENO DIECI GIORNI PRIMA, MEDIANTE RACCOMANDATA CON RICEVUTA DI RITORNO, PRECISANDO LA DATA EFFETTIVA D'INIZIO DEI LAVORI STESSI.

IL COORDINATORE
(Ing. M. Fontani)



REGIONE TOSCANA

UFFICIO DEL GENIO CIVILE

54100 MASSA CARRARA - Via Democrazia, 17 - Tel. (0585) 43791

arch. Vianini
B 17/8/82

Alla Ditta S.r.l. ALDOVARDI E DEL FREO

Via Bonascola

BONASCOLA - CARRARA

(Valente)

Al Sig. SINDACO DEL COMUNE di

CARRARA

COMUNE DI CARRARA
UFFICIO URBANISTICA
Protocollo N. 3390
Data 16 AGO 1982

16 AGO. 1982

NORME TECNICHE PER LE ZONE SISMICHE

(Legge 2/2/1974 n° 64, Art. 30)

Stampa con data 17/8/82, numero 20380, e firma.

VISTA la denuncia in data 14/7/1982 con la quale la Ditta sopracitata richiede il certificato relativo allo stato dei lavori di costruzione del fabbricato sito in località Bonascola del Comune di Carrara da adibirsi ad uso Abitazione;

VISTE le disposizioni di cui all'art. 30 della Legge suindicata;

Vista la circolare del Ministero dei lavori Pubblici n° 895 in data 2 Novembre 1981;

VISTO che i lavori non possono essere considerati in corso, ai sensi della precedente circolare (Esiste solo parere Commissione Edilizia n.17 del 5/6/1981);

VISTO il D.M. 19 marzo 1982;

ESEGUITI gli opportuni accertamenti:

S I C O M U N I C A

che l'opera in argomento non potrà usufruire dei benefici di cui alle norme transitorie previste all'art. 30 della Legge 2/2/1974 n° 64 per ^{es} l'opera stessa dovrà essere adeguata alle prescrizioni fissate dal D.M. 3/3/1975 n° 39, presentando apposito progetto a questo Ufficio per la relativa autorizzazione.

N° 2999 Massa, li

10 AGO. 1982

3666



IL COORDINATORE

(Ing. M. Fontani)

[Firma]



A. M. I. A.

Azienda Municipalizzata Igien e Urbana e Acquedotto

PROT. N. 130/BIS

17 GENNAIO 1984

CARRARA-AVENZA, II

Via G. Pietro, 2 - Telef. 57.551

OGGETTO:

DICHIARAZIONE LIBERATORIA

Per il rilascio della concessione edilizia relativa alla
costruzione di fabbricate di civile abitazione

da erigersi nel Comune di Carrara in località BONASCOLA

Via Vicinale di Sponderella nell'ambito de

mappale n. 494

Sez.

Foglio 66 richiesta dal sig. VALLERINI MARIA

residente in MASSA

Via VECCHIA

n°

si dichiara :

la zona attualmente non è servita dal pubblico acquedotto

A. M. I. A.

IL DIRETTORE

(Ing. Francesco Defina)



Società Italiana per il Gas per azioni
~~CAP. SOC. L. 133.020.442.000 INT. VERS.~~ REG. IMPRESE TORINO 52/1883
SEDE LEGALE E DOMICILIO FISCALE - TORINO VIA XX SETTEMBRE 41
CAP. SOC. L. 133.020.442.000 INT. VERS.

Zona Italia Centro Nord

Carrara (MS) 54033
Via Roma, 29
Tel. (0585) 76411/2/3/4

C.C.I.A.A. 4716 MASSA CARRARA
COD. FISC. 00489490011

Esercizio Carrara

54033 Carrara (MS)
Via Elisa, 6
Tel. 0585/71751

Sign.ra
VALLERINI MARIA
via VECCHIA
MASSA

Carrara 12/1/84

Riferimenti da citare nella risposta:

TON/ cat prot. n° 52

Oggetto: Urbanizzazione primaria gas

Con riferimento alla delibera del Consiglio Comunale n° 35 del 6/9/1972 ed alla richiesta di lettera liberatoria del .11/1/84....., relativa al progetto di costruzione di un fabbricato di civile abitazione, composto da n° ... alloggi, da erigersi sul terreno sito in loc. BONASCOLA contraddistinto in catasto al mappale n° 494 foglio n° 66, si conferma che non esiste la rete di distribuzione gas.

Distinti saluti.

SOCIETÀ ITALIANA PER IL GAS
ZONA ITALIA CENTRO NORD
IL RESPONSABILE ESERCIZIO DI

CARRARA

(p. L. A. Tonelli)

Allegati

CARRARA - Via Elisa 6 - C.A.P. 54033 - C.C.I.A.A. 4716 Carrara - Tel. (0585) 71751 - CIVITAVECCHIA - Via Gasometro 33 - C.A.P. 00053 - C.C.I.A.A. 89201 ROMA - Tel. (0766) 23066
FAENZA - Via Antonio Lippi 67 - C.A.P. 48018 - C.C.I.A.A. 13952 RA - Tel. (0546) 21101 - FIORENZUOLA D'ARDA - Viale Cairoli 4 - C.A.P. 23017 - C.C.I.A.A. 25519 PC - Tel. (0523)
982294 - MONTECATINI - Via U. Bassi 34 - C.A.P. 51018 - C.C.I.A.A. 15158 PT - Tel. (0572) 70132 - SARZANA - Viale XXI Luglio 1/A - C.A.P. 19038 - C.C.I.A.A. 51126 SP - 4716
Carrara - Tel. (0187) 821674 - VECCHIANO - Via Bandecca 10 - C.A.P. 56019 - C.C.I.A.A. 54724 PI - 15158 PT - Tel. (050) 865072 - VILLAFRANCA IN LUN. - Via Monsignor
Razzoli 41 - C.A.P. 54028 - C.C.I.A.A. 4716 Carrara - 51126 SP - Tel. (0187) 493183

*Ente Nazionale
per l'Energia Elettrica
(Enel)*

Compartimento di Firenze

Distretto della Toscana

Sezione di Massa Carrara

54100, MASSA

6/2/1984

VIA CAVALIERE 24

Gen.le Signora

VALLERINI Maria

Via Vecchia, 61

54100 MASSA

C/523/7/1

PROT N

T


OGGETTO: Dichiarazione ENEL per
rilascio Licenza Edilizia

e p.c. Spett.le
Comune di Carrara
Ufficio Licenze Edilizie
54033 - CARRARA

Con riferimento alla Sua lettera del 11/1/1984
riguardante la richiesta di Licenza Edilizia inoltrata al Comune
di CARRARA per la costruzione di un fabbricato di civile
abitazione da erigersi in Località BONASCOLA del Comune di
CARRARA, sul terreno distinto al catasto terreni col mappale
N°494 del foglio N°66,

diamo il nostro benestare, per quanto di competenza dell'ENEL, al
solo fine dell'esistenza delle opere di urbanizzazione primaria.

Distinti saluti.

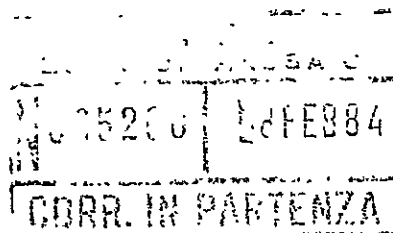



AL SIG. SINDACO DEL COMUNE DI CARRARA =====

La sottoscritta Vallerini Maria residente in Massa

Via Marina Vecchia, 61 in possesso di concessione Edi-

lizia approvata dalla Commissione Edilizia, per la

Costruzione di Fabbricato plurifamiliare da erigersi

in Località Bonascola Via Vicinale Spondarella sul ter-

reno distinto in Catasto di Massa Fg. 66 mapp. n° 494

D I C H I A R A

con la presente di voler volturare la concessione

sopra descritta a favore della "SOCIETA' ALDOVARDI

DEL FREO & C. S.n.C. con sede in Massa Via Pietro

Tacca, 1 C.F.: 00362850455 che accetta ed allega alla

presente Atto di vendita Rep. n° 150.315 redatto dal

Notaio Gino Carozzi con studio in Carrara a far data

dal 11/08/81 facente parte integrante della presente

scrittura.

Carrara: 17/01/1984

All. n° 1 Fotocopia Cod. Fisc.

LA SOCIETA'
ALDOVARDI DEL FREO & C. S.n.C.
AMMINISTRATORI



MINISTERO DELLE FINANZE

ANAGRAFE TRIBUTARIA

**CERTIFICATO DI ATTRIBUZIONE DEL
NUMERO DI CODICE FISCALE E DI PARTITA IVA**

DATI RELATIVI AL SOGGETTO D'IMPOSTA

CODICE FISCALE

00362850455

NUMERO PARTITA

00362850455

TIPO SOGGETTO

02 - SOC IN NOME COLLETTIVO

DENOMINAZIONE

ALDOVARDI DEL FREO E C. S.N.C.

COMUNE

MASSA

PROV.

MS

INDIRIZZO

VIA PIETRO TACCA 1

TIPO ATTIVITA'

3905 - COSTR. ED. OP. PUB.

DATI RELATIVI AL RAPPRESENTANTE

CODICE FISCALE

DLFFPL50H25B632N

COGNOME E NOME

DEL FREO PIER FELICE

ATA

18 / 11 / 80

L FUNZIONARIO



UFFICIO IVA

MASSA CARRARA

mk



103
19 GEN 1984
PROT. N. 2336
CARRARA

AL SIG. SINDACO DEL COMUNE DI CARRARA

La sottoscritta Vallerini Maria residente in Massa
Via Marina Vecchia, 61 in possesso di concessione Edi-
lizia approvata dalla Commissione Edilizia, per la
Costruzione di Fabbricato plurifamiliare, da erigersi
in Località Bonascola Via Vicinale Spondarella sul ter-
reno distinto in Catasto di Massa Fg. 66 mapp. n° 494

*2 offi.
8/20/11/84*

D I C H I A R A

con la presente di volèr volturare la concessione
sopra descritta a favore della "SOCIETA' ALDOVARDI -
DEL FREO & C. S.n.C. con sede in Massa Via Pietro
Tacca, 1 C.F.: 00362850455, che accetta ed allega alla
presente Atto di vendita, Rep. n° 150.315 redatto dal
Notaio Gino Carezzi, con studio in Carrara a far data
dal 11/08/81 facente parte integrante della presente
scrittura.

Carrara: 17/01/1984

-All. n° 1 Fotocopia Cod. Fisc.

COMUNE DI CARRARA
UFFICIO TECNICA
Protocollo N. 278
Data 20 GEN. 1984

LA SOCIETA'
ALDOVARDI DEL FREO & C. S.n.C.
MASSA
GLI AMMINISTRATORI

*Uscita
27/20/11/84
del 24/1/84*

Nota

AL Sig. Sindaco del Comune di
CARRARA



COMUNE DI CARRARA	
14 FEB 1984	103/e
PROT. N. 5936	

Il sottoscritto Del Freato
Felice - lefele rappresentante
della Società ALDO VARDI - DEL FREO
& C. con sede lefele in Firenze
Via D. Tocco, 1.

galileo
14/2/84

CHIEDER

ALLA S.V.-I. Averso completa-
to la domanda di concessi-
one edilizia Approvata dalla
C.E. del 5-06-81 - no 17 per
la costruzione di un fabbricato
da uffici in località Bone-
sele Na Rianale Spumorel-
le, di poter pagare gli oneri
dovuti per il ritiro della concessi-
one sopra descritte -
CARRARA - 13-02-1984

[Signature]

COMUNE DI CARRARA	
UFFICIO URBANISTICA	
Protocollo	766
Data	14 FEB. 1984

7 aff. Informativa di PRE. per vedere
se è modificata il PA.

PRE 7c. Sono d'opinione

Non essendo varianti di PRE è riferibile

V. em. o:
16/2/84



COMUNE DI CARRARA

UFFICIO URBANISTICA

Prot.

2770/32
22112

Carrara, li

21-5-02

Si invita il tecnico Sig. DANI ATTILIO

residente a CARRARA via CARRARA n° 9

redattore del progetto di ☒ costruzione ☐ ampliamento ☐ sopraelevaz.

☐ ristrutturazione ☐ recinzione ☐ autorizzazione, per il fabbricato

ubicato in ROMA 1014 via S. GIOVANNI n°

e p.c. si invita il proprietario Sig. SEC. ALDOVARDI DEL TAO

residente a MOSSA via PIETRO TOSCA n° 1

a presentarsi nei giorni di LUNEDI'-MERCOLEDI'-VENERDI' presso questo Ufficio per il completamento della pratica con i seguenti documenti:

☒ fotocopia codice fiscale del proprietario/progettista

☐ fotografie

☐ pagamento oneri di urbanizzazione e percentuale costo di costruzione

☐ bolli

☒ contratto o certificato catastale

☐ marche Giotto

☐ estratto di mappa o tipo di frazionamento

☐ dichiarazioni liberatorie ENEL-AMIA-ITALGAS-SIP

☐ aereofotogrammetria

☐ computo metrico estimativo

☐ completamento cartella

☐ tabella schemi superfici utili dei vani

☐ disegni/completamento disegni

☐ dichiarazione sostitutiva al visto VV.FF.

☐ Atto Notarile

☐ tavole elaborati grafici con visto VV.FF.

☐ campione colore tinteggiatura

☐ modello ISTAT

☒ relazione tecnica dell'intervento

☐ relazione igienico-sanitaria

N.B. ☐ Autorizzazioni

☐ Lavori inferiori a mc. 120

☒ Lavori superiori a mc. 120

IL SINDACO



COMUNE DI CARRARA

OGGETTO: Richiesta concessione edilizia.

Carrara, li 3 Aprile 1984

Prot. n° 30190/4245 - 1980

RACCOMANDATA A.R.

Soc.

Al Sig. Aldovardi-DEL FREO E C. S.n.c.

Via Pietro Tacca, 1


54100 MASSA

Mi prego informarla che in data 30 Marzo 1984 è stata
rilasciata la concessione edilizia da Lei richiesta per i lavori di costruzione
fabbricato ad uso abitazione
Bonascola Vicinale di Spondarella
a Via

e che dalla data del ricevimento della presente decorre il termine di un anno previsto
dall'art. 4 comma IV° della legge 28.1.77 n. 10 per l'inizio dei lavori e di 3 anni
di cui al punto 1 della deliberazione del Consiglio Comunale n. 248 del 20.1.78 per
l'ultimazione dei lavori.

La S.V. è invitata a volersi presentare, prima dell'inizio dei lavori,
presso la Sez. Urbanistica del Comune per il ritiro dell'atto nei giorni di Lunedì,
Mercoledì e Venerdì dalle ore 8,30 alle 12,30, cinque giorni dopo il ricevimento
della presente.

IL SINDACO

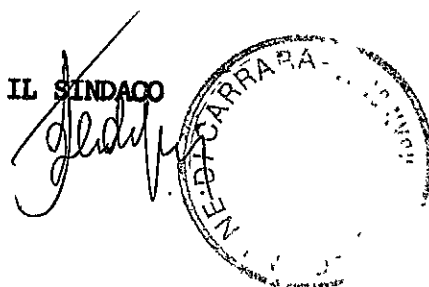

A.R.

AVVISO DI RICEVIMENTO O DI RISCOSSIONE

della: del: N. 02929 di L.
☒ Raccomandata ☐ Vaglia spedito... il 27.4.1984
☐ Assicurata ☐ Pacco dall'Ufficio di Carrara
indirizzato a Soc. Aldovardi DEL FREO e C.S.n.C;
Via Pietro Tacca 1 54100 - MASSA

Dichiaro di aver ricevuto quanto spedito il 28/4/84
riscosso

Firma dell'incaricato
della distribuzione o del pagamento

Res

Firma *[Signature]*

Bollo dell'Ufficio
di distribuzione o di pagamento.





Mod. 23-I (per l'Interno) (1981) - 0-008400

AMMINISTRAZIONE P.T.



AVVISO DI RICEVIMENTO COMUNE DI
54033 CARRARA
O DI RISCOSSIONE (MS)

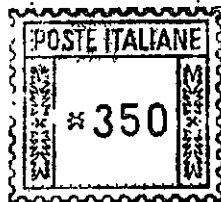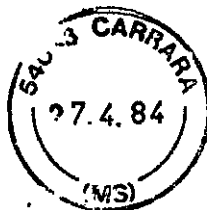

Lmae 404-n. 81890

DA RESTITUIRE A:

UFFICIO URBANISTICA

N. B. - Il mittente è pregato di
apporre chiaramente su entrambe
le facciate le indicazioni richieste

✓ A

COMUNE DI

5 4 0 3 3

C A P

CARRARA

LOCALITÀ

M S

SIGLA PROV

Calvo Di Stefano

COMUNE DI CARRARA
UFFICIO URBANISTICA

22 GEN 1982

Protocollo 338
Data 25 GEN. 1982

25 GEN. 1982

APPROVATO

I sottoscritti:

Barattini Maurizio, nato a Carrara il 28/1/1905;

Barattini Vittorio, nato a Carrara l'8 Gennaio 1940;

Barattini Giuliana, nata a Carrara il 9 Maggio 1943;

domiciliati in Carrara via Bartolomeo Ordenez, 11

prestano consenso e chiedono che la concessione edili-

zia relativa alla costruzione di fabbricato per ci-

vile abitazione in Carrara loc. Spondarella-Bonasco-

la, al mappale N.494 foglio 66 - mq. 1590, venga ri-

lasciata alla Società in Nome Collettivo "Aldovardi-

Del Freo e C. S.N.C." con sede in Massa, via Pietro

Tacca 1, Società che si è resa acquirente del terre-

no in parola con atto Notaro Gino Carozzi in data 11

Agosto 1981 Rep.N.150.315, atto che sarà, a richie-

sta, esibito in copia autentica.

Con osservanza,

Barattini Vittorio

Barattini Giuliana

La presente fatta integralmente al nuovo
intestataria

per favore al cambio
d'intestazione

venne
30/1/82

Barattini
2/2/82

Barattini
Giuliana
Valtura

20/1/82

✓ C.F.

✓ Barattini
proprietà
tip

Vista la richiesta di pagare in data
13/2/84 prot. N° 5836/266. si pro-
prosegue l'iter per il pagamento

APPROVATO
20 MAR. 1984
IL SINDACO

