



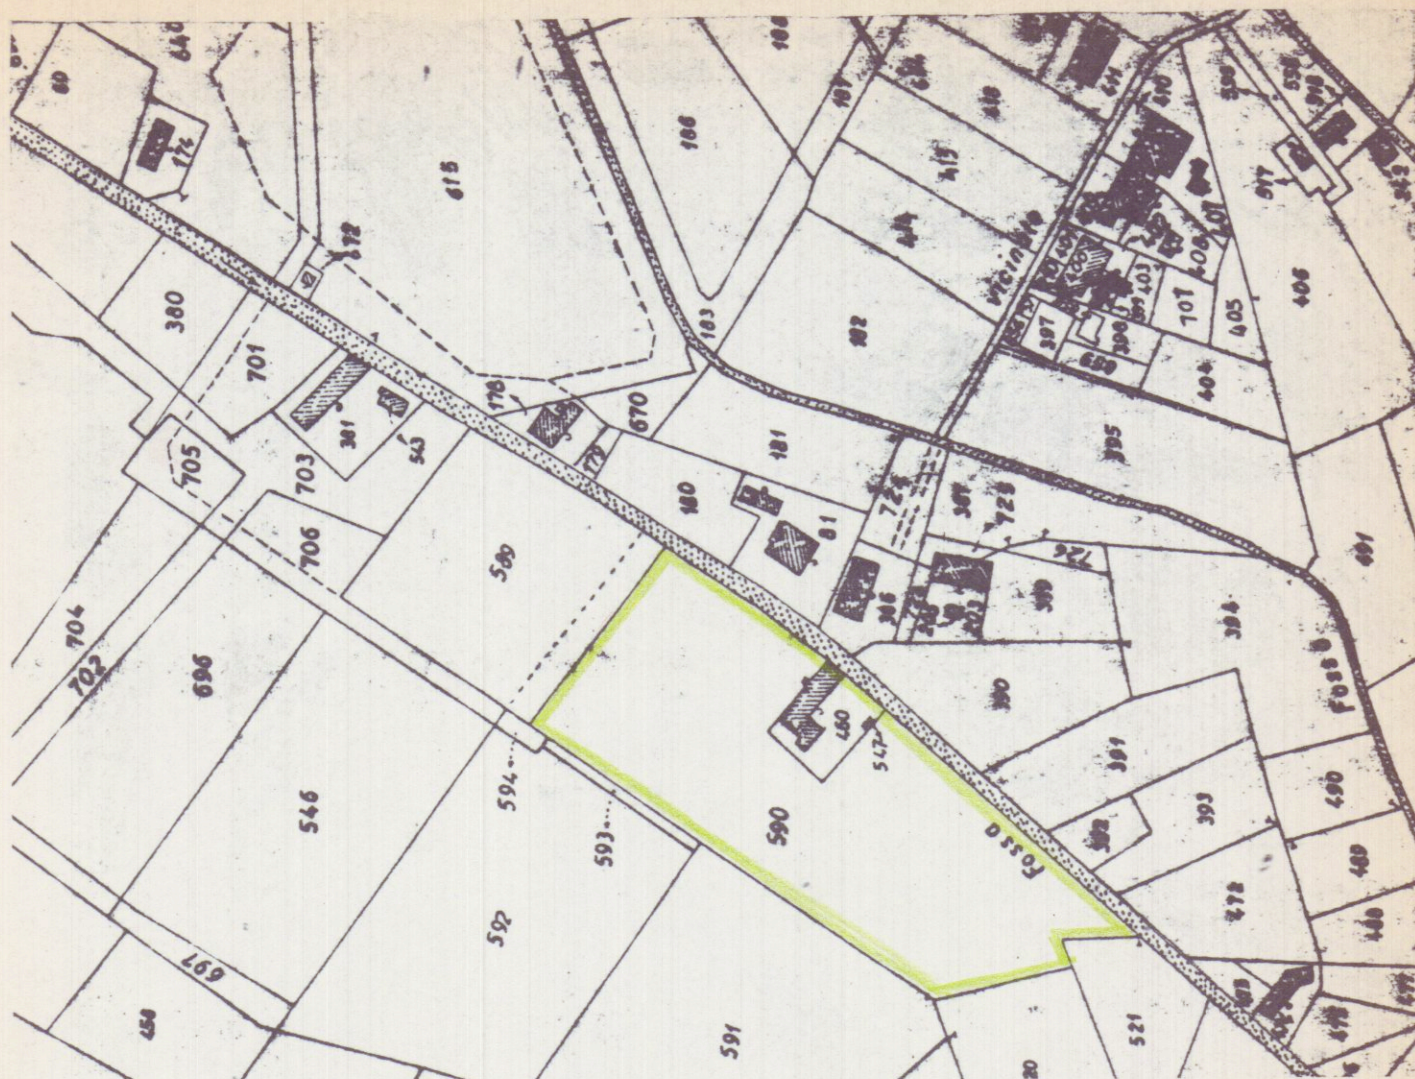


PROGETTO **DI SANATORIA PER ABUSO EDILIZIO (D.L. n° 649/1994)**

PER LA COSTRUZIONE DI TETTOIA AD USO AGRICOLO NELLE
PROPRIETÀ DEL SIG. BOLOGNA ARMANDO

SVILUPPO 1:1000

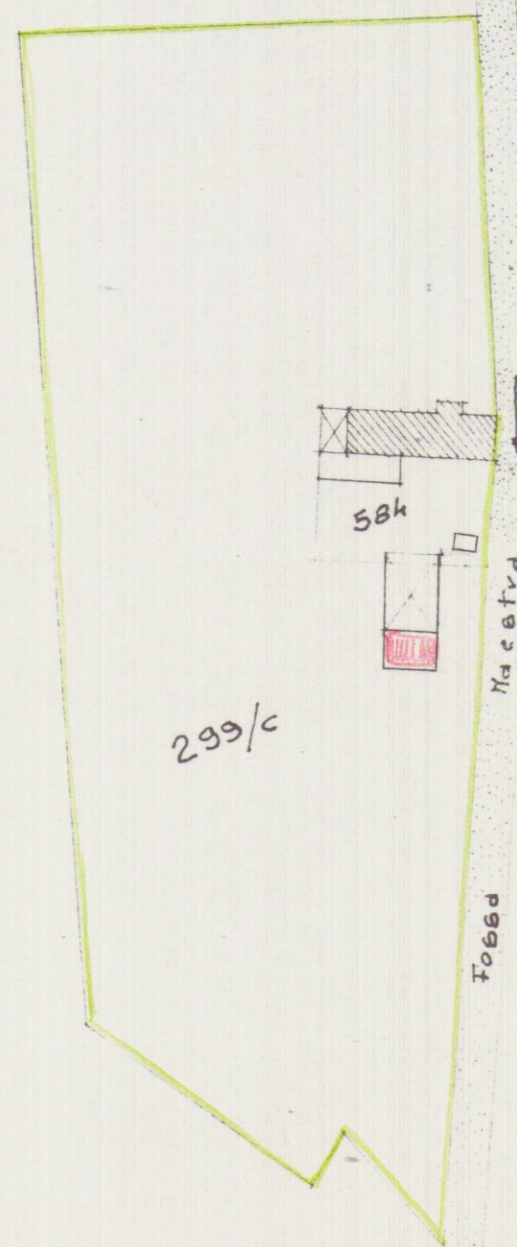


PIANTA

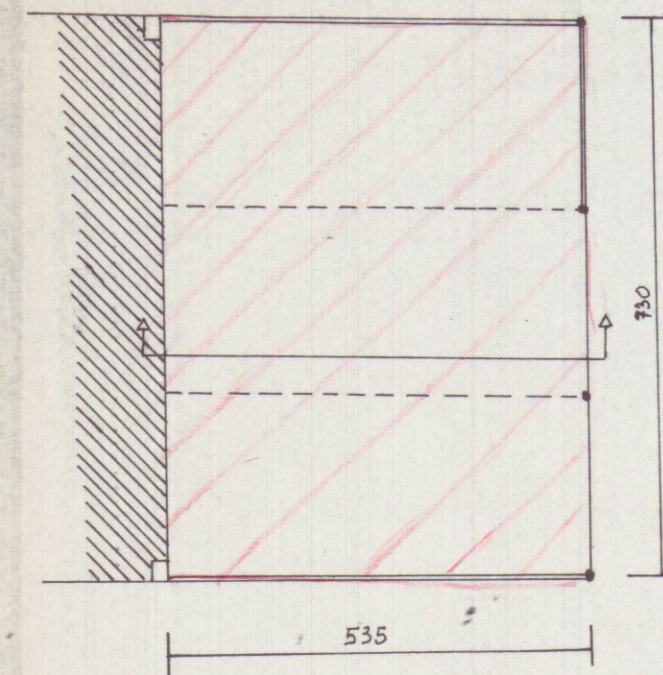


SCALA 1:100

PROSPETTO LATO OVEST

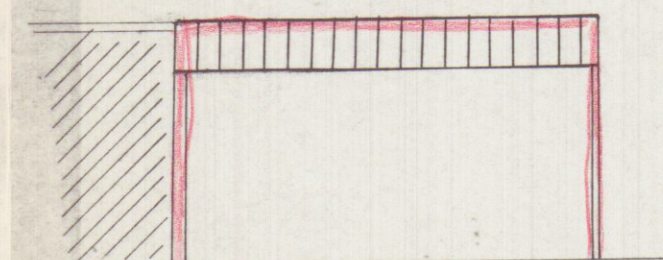

LATO SUD

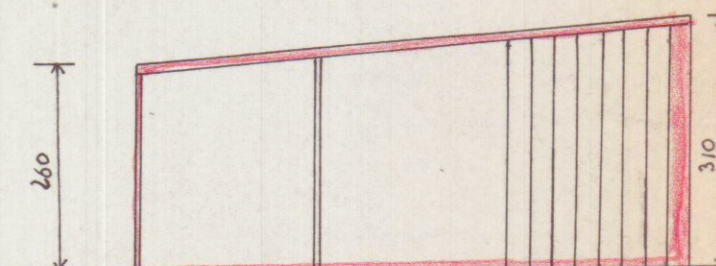

LATO EST

