

M

Studio di Architettura MARTELLI

Viale XX Settembre 318
56035 CARRARA (MS)
tel. e fax 0585-789175

e-mail: arch.martelli@virgilio.it
www.archistudiomartelli.it

Viale Dei Milia 74
50131 FIRENZE (FI)

Ubicazione:

Comune di Carrara
Loc. Marina di Carrara, V.le C. Colombo

Richiedente/ri:

Sig. ra Tosi Liviana
Stabilimento balneare "Lunezia"

Progetto di:

Progetto di ristrutturazione e ampliamento
stabilimento balneare "Lunezia"

VARIANTE
ad Autorizzazione Unica N° 24 del 29/11/07

Contenuto Tavola:

PROGETTO APPROVATO: prospetti e sezioni

Progettista:

Architetto Roberto MARTELLI
iscritto al n. 229 dell'Ordine degli Architetti
della provincia di Massa Carrara
Sezione A/S

Dati catastali:

Fg. B/7
mapp. 296
sub.

Data:

18.12.07
Scala disegno:
1:100
Nr. Tavola


Indice

Tipo di variante


Data / Nome

2

Elaborazione grafica realizzata con AUTOCAD LT 2007 - Elaborati non riproducibili senza autorizzazione

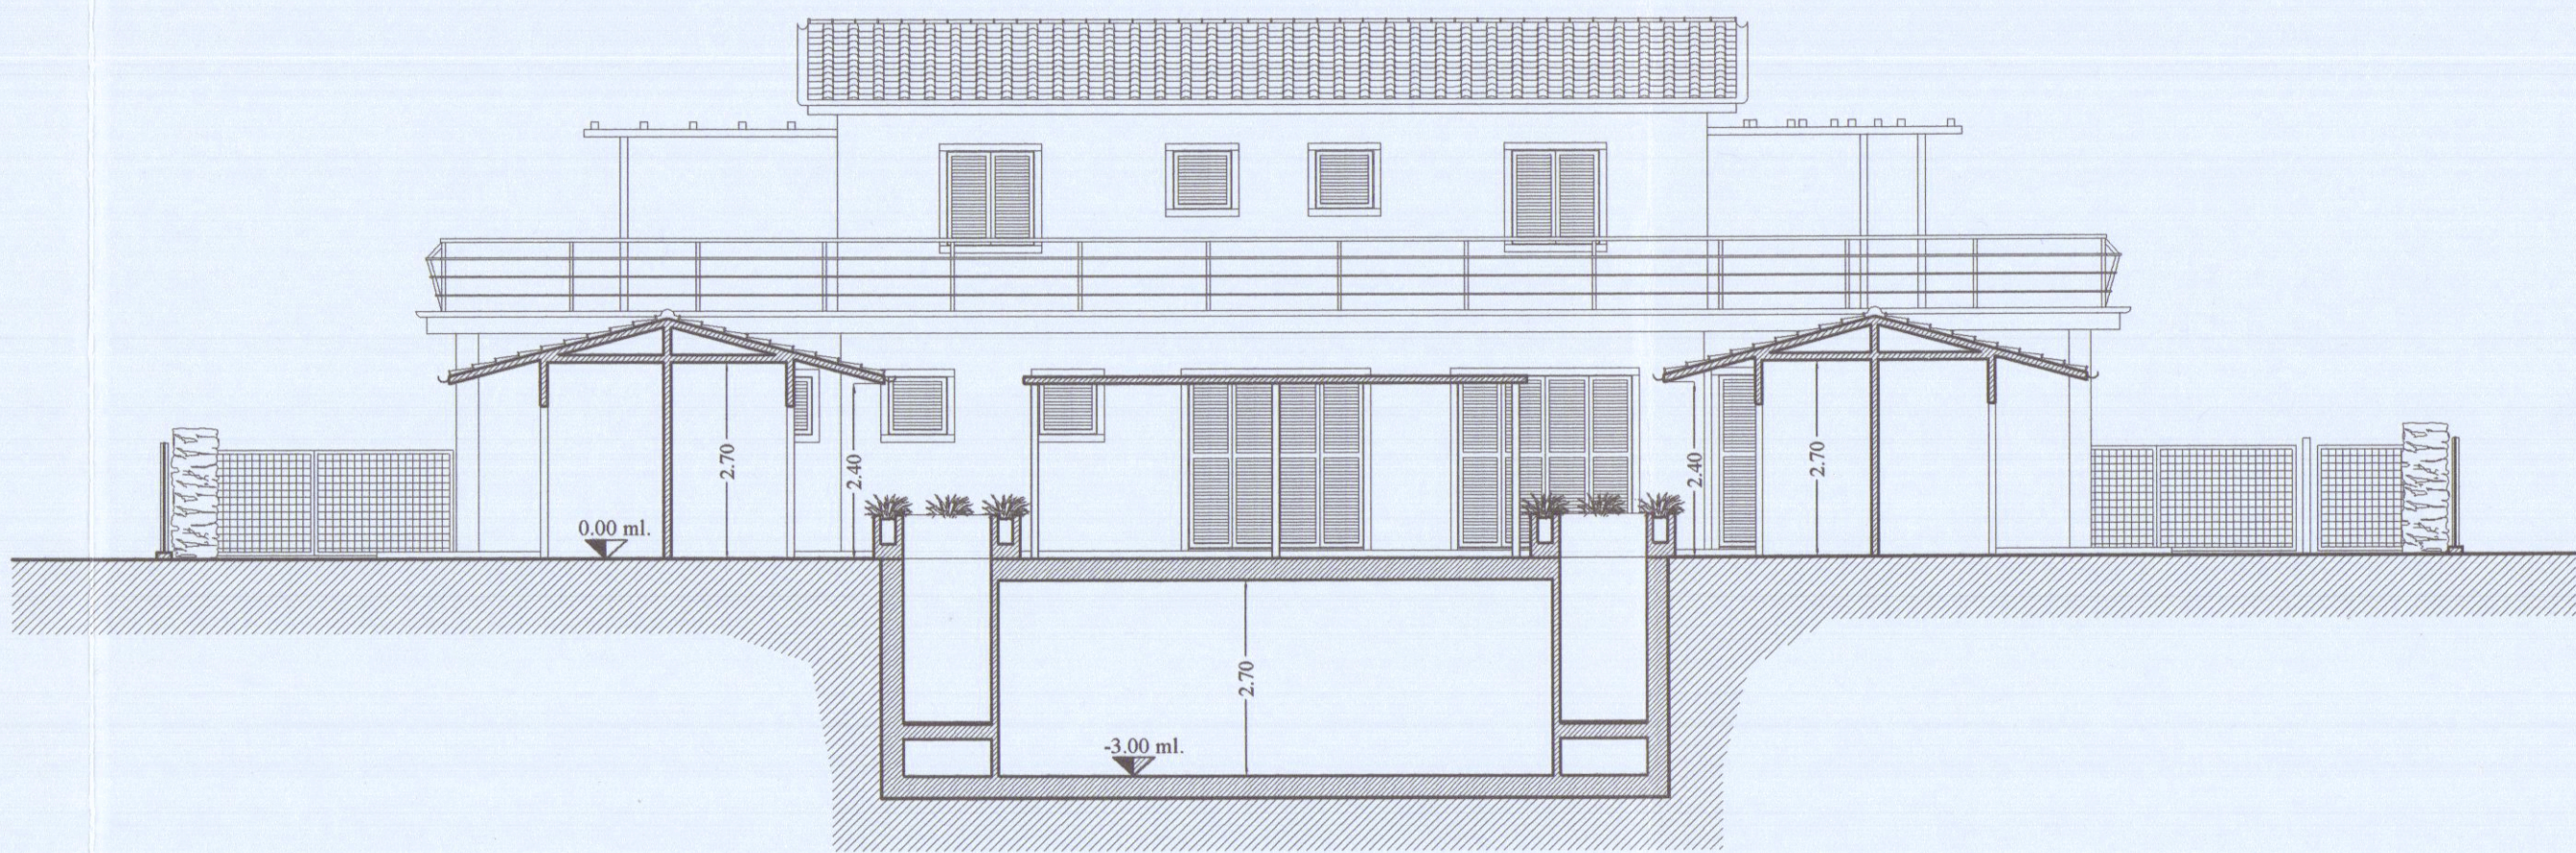


SEZIONE B-B (PROSPETTO SUD)

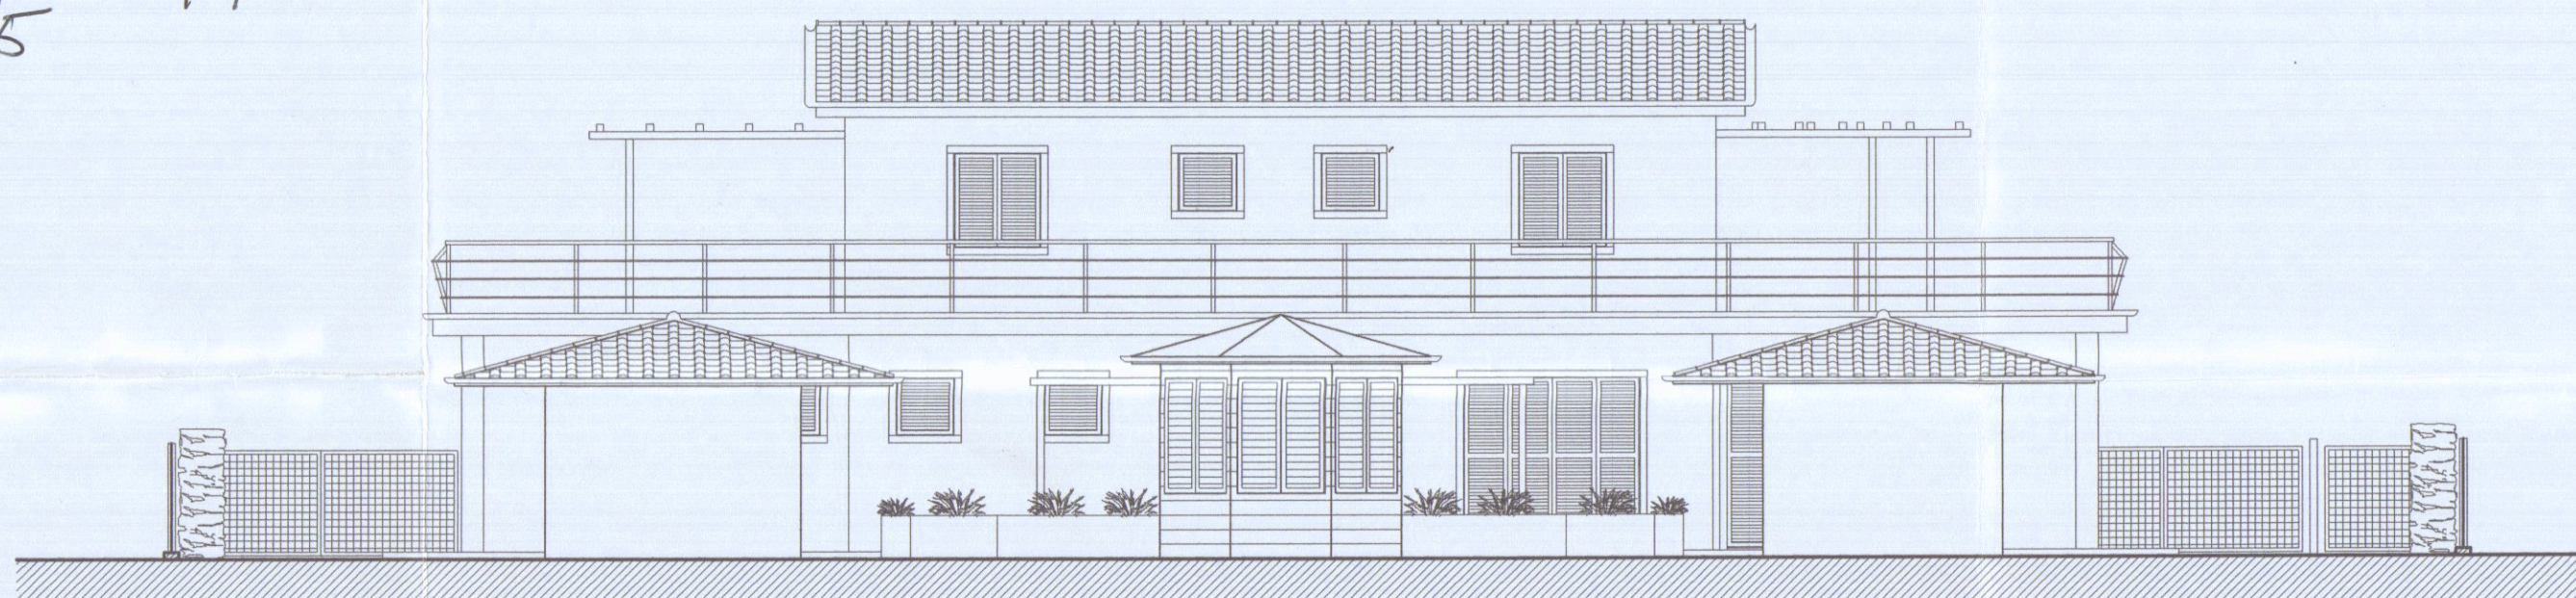


PROSPETTO SUD




PROSPETTO NORD

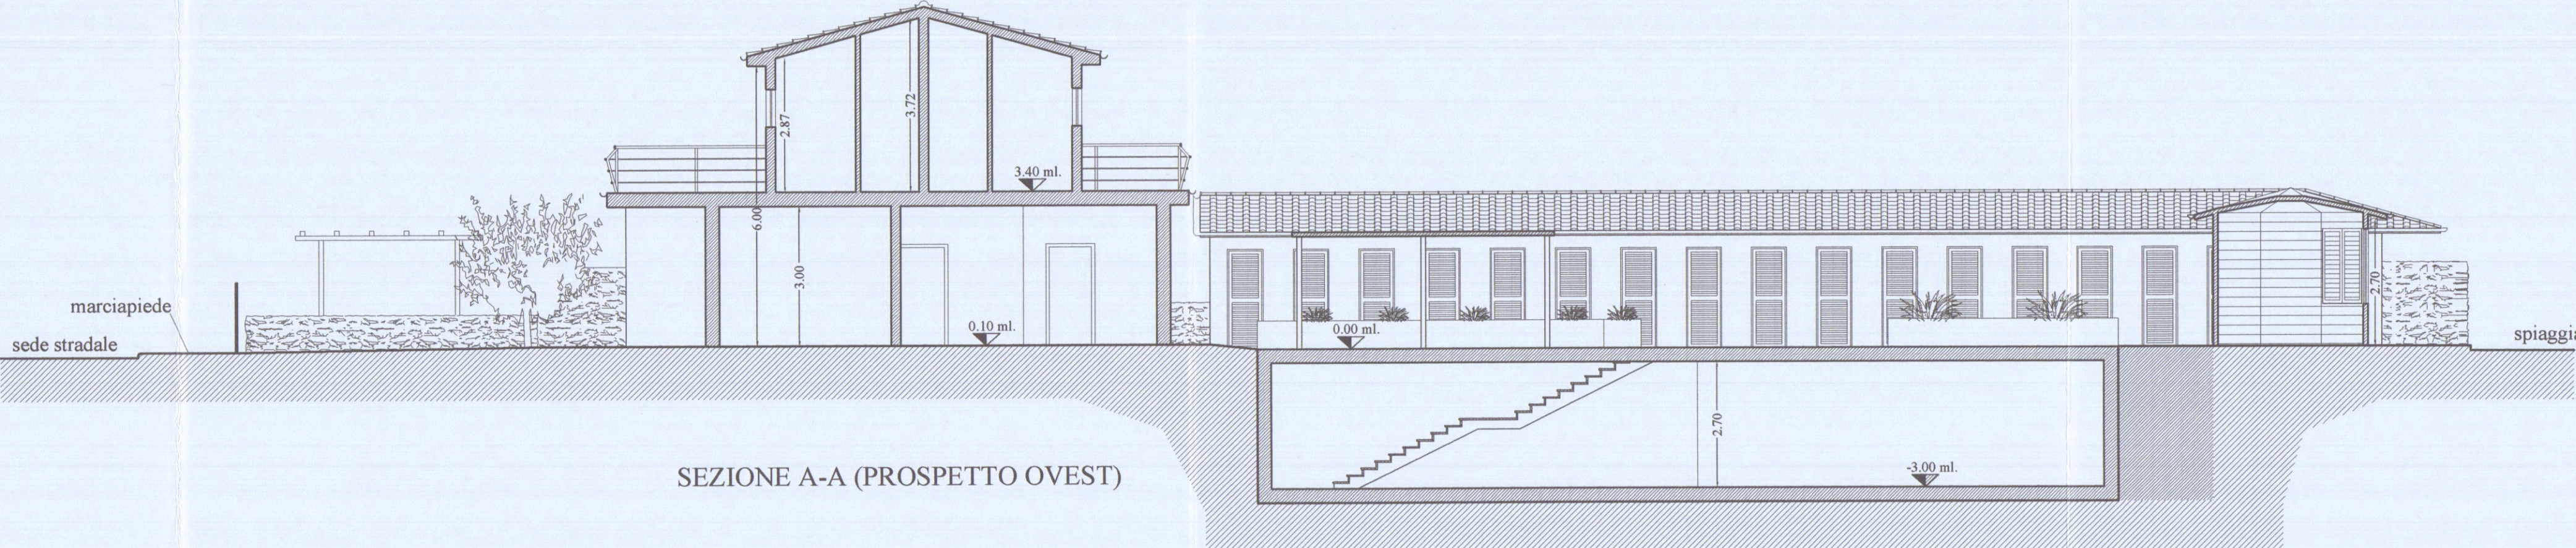

SEZIONE A-A (PROSPETTO OVEST)

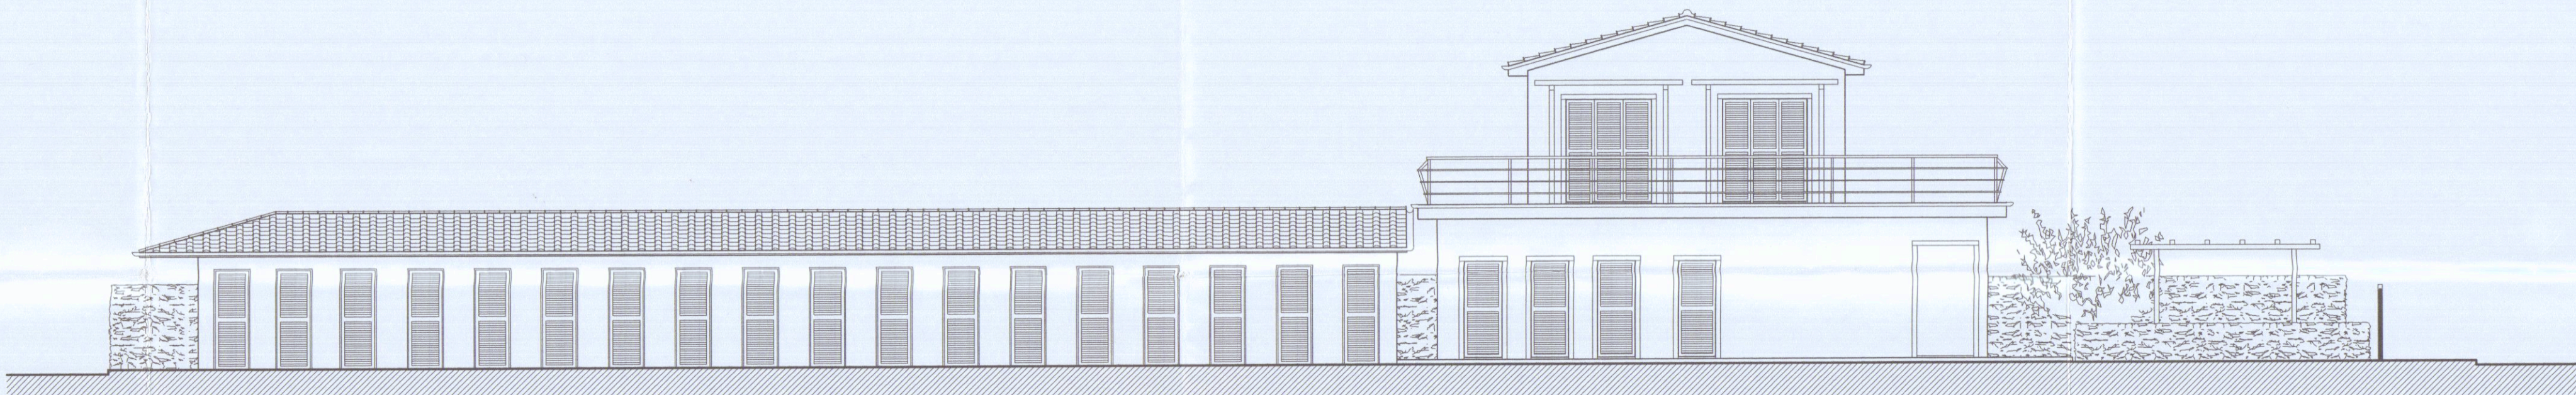


PROSPETTO EST

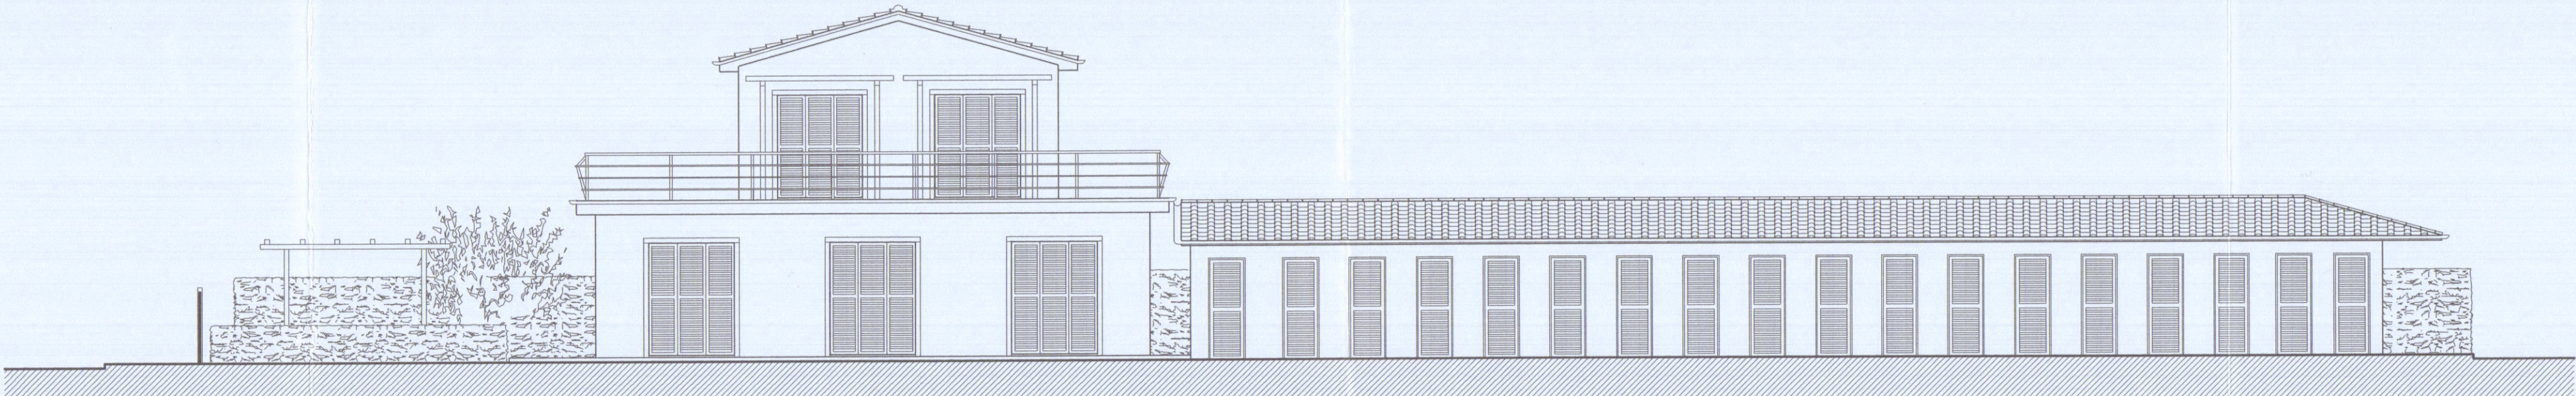

PROSPETTO EST

COMUNE DI CARRARA
U.O. Sportello Unico alle Imprese
APPROVATO
Autorizzazione Unica N° 47 del 10/11/08
(C. APPROVATO DA UPIRA 04/01/09)

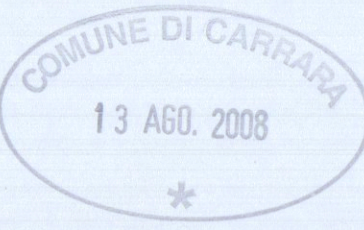

N.U. 34 del 22/10/08
TAV. 2/5