

26. 190 196 ~

TAV. N° 2

MODIFICHE TECNICHE

APPORTATE AL

FABBRICATO DEL

SIG. MARCO DENTONI

VIA BULDERINI-AVENZA

APPROVATO

3 APR. 1971


CONTROLLATO
dal TECNICO




Approvato dal Sindaco alle condizioni
indicate nel permesso di costruzione
n° 1532 del 3-4-71

L'INDA CAPO


[Signature]

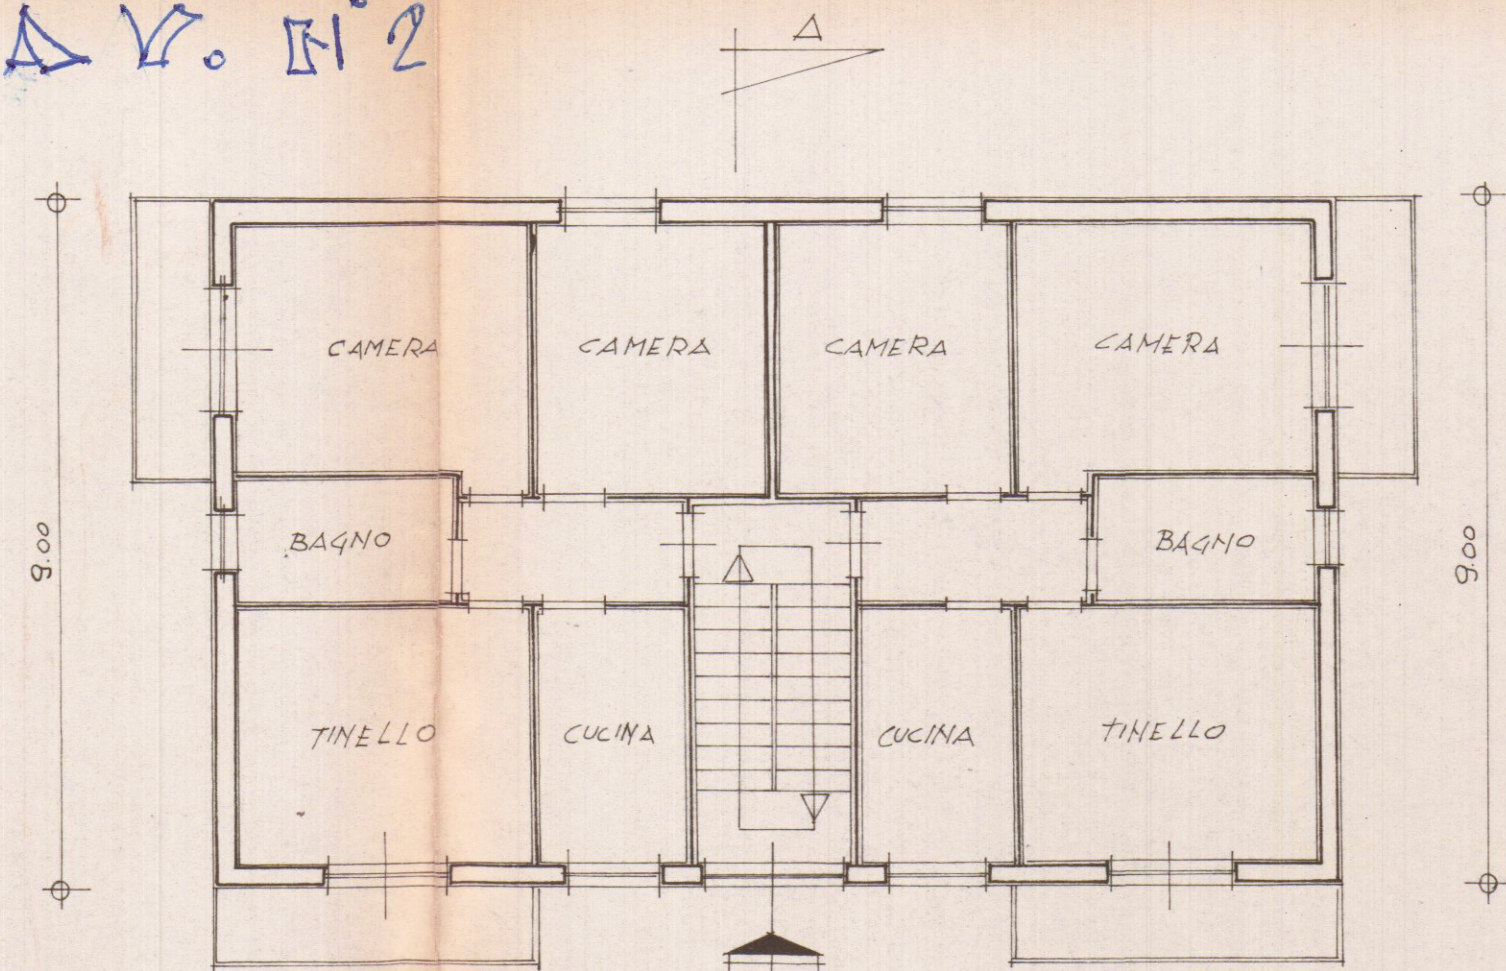


PIANTA PIANO TERRA

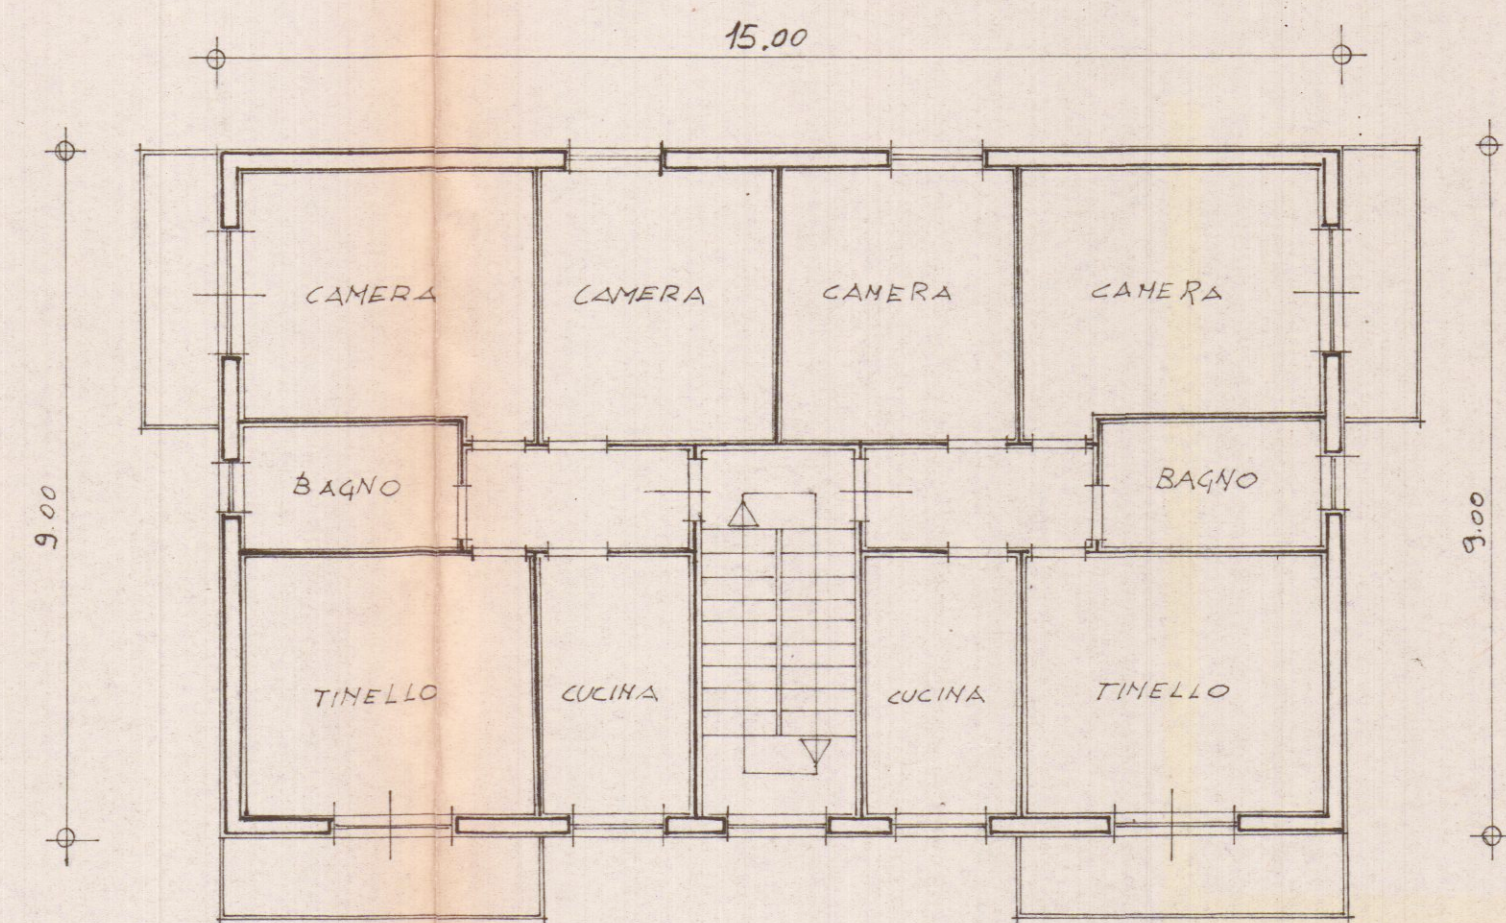


PIANTA PIANO PRIMO

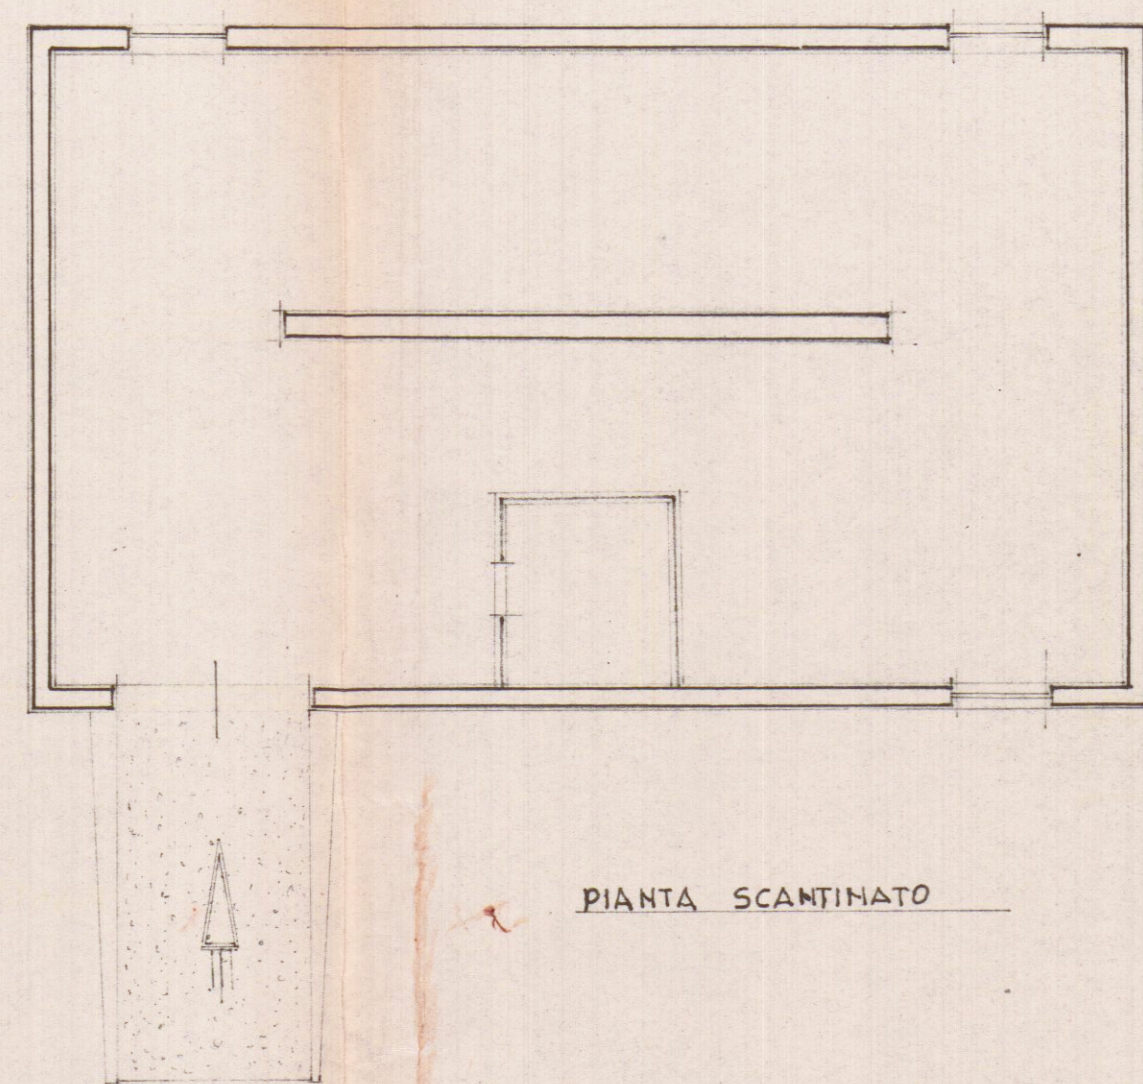

PIANTA SCANTINATO

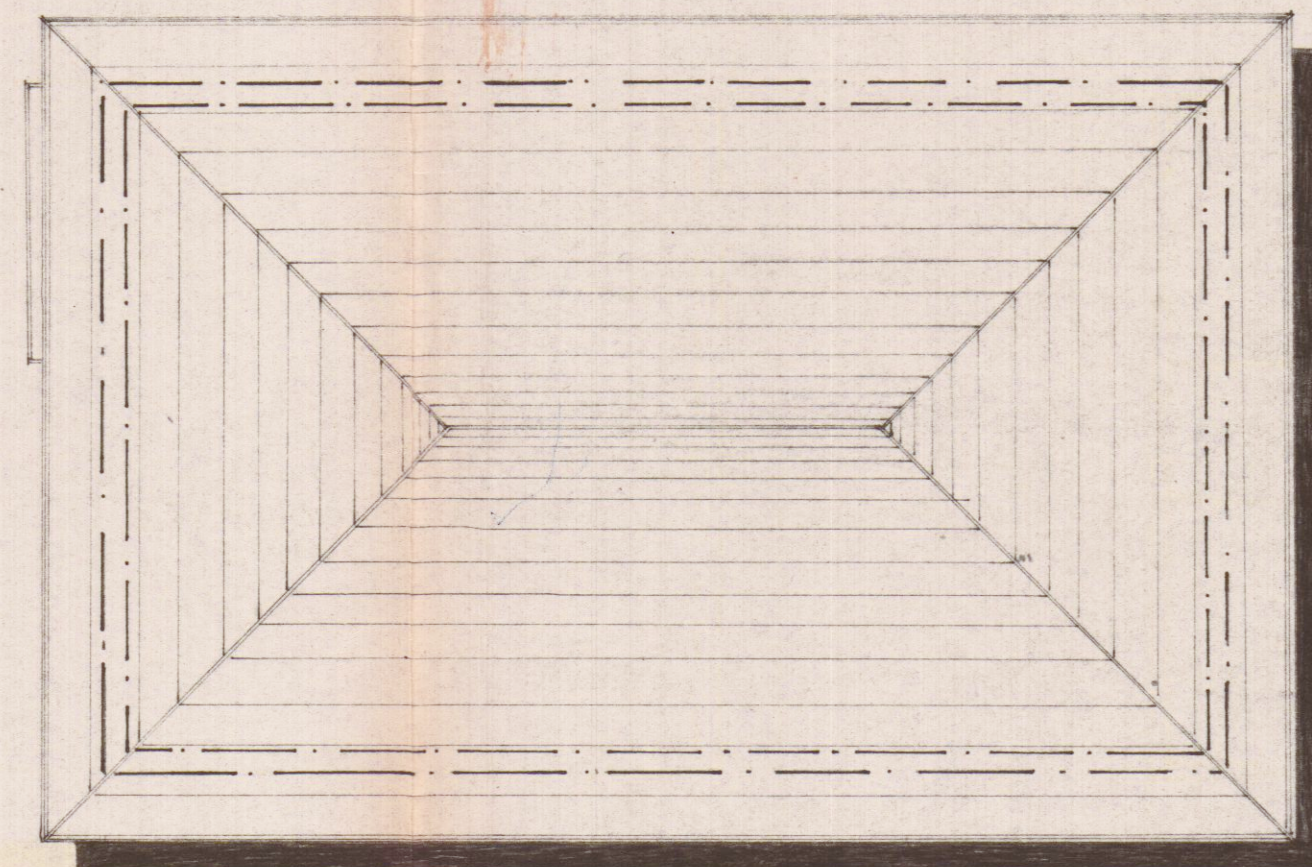

PIANTA TETTO

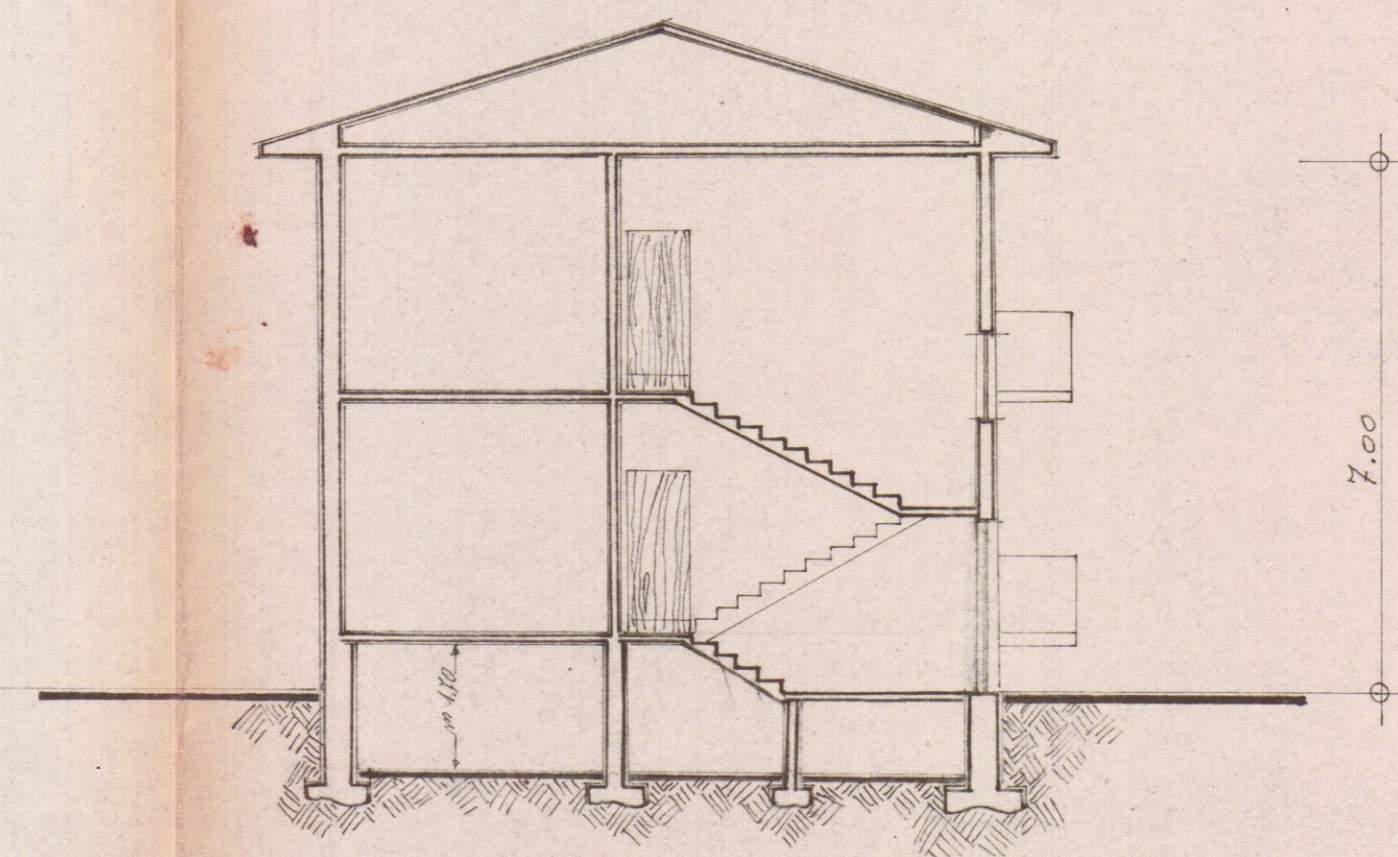

SEZIONE A-A

