

Titolo: FABBRICATO DI CIVILE ABITAZIONE ED UFFICI
 sito in Marina di Carrara
 via A. Maggiani n.104


prog.ta: Dott. Arch. Attilio Ghirlanda **Dir. Lav.: Dott. Arch. Attilio Ghirlanda**

TAV. 1

proprietario: Soc. S I L C A srl
 via Vic.le Macchia n.25bis MARINA

piante piano semin.to, rial.to, 2°, 4°

Var. n. **data: 27/3/85** **n. prog. 1/85**

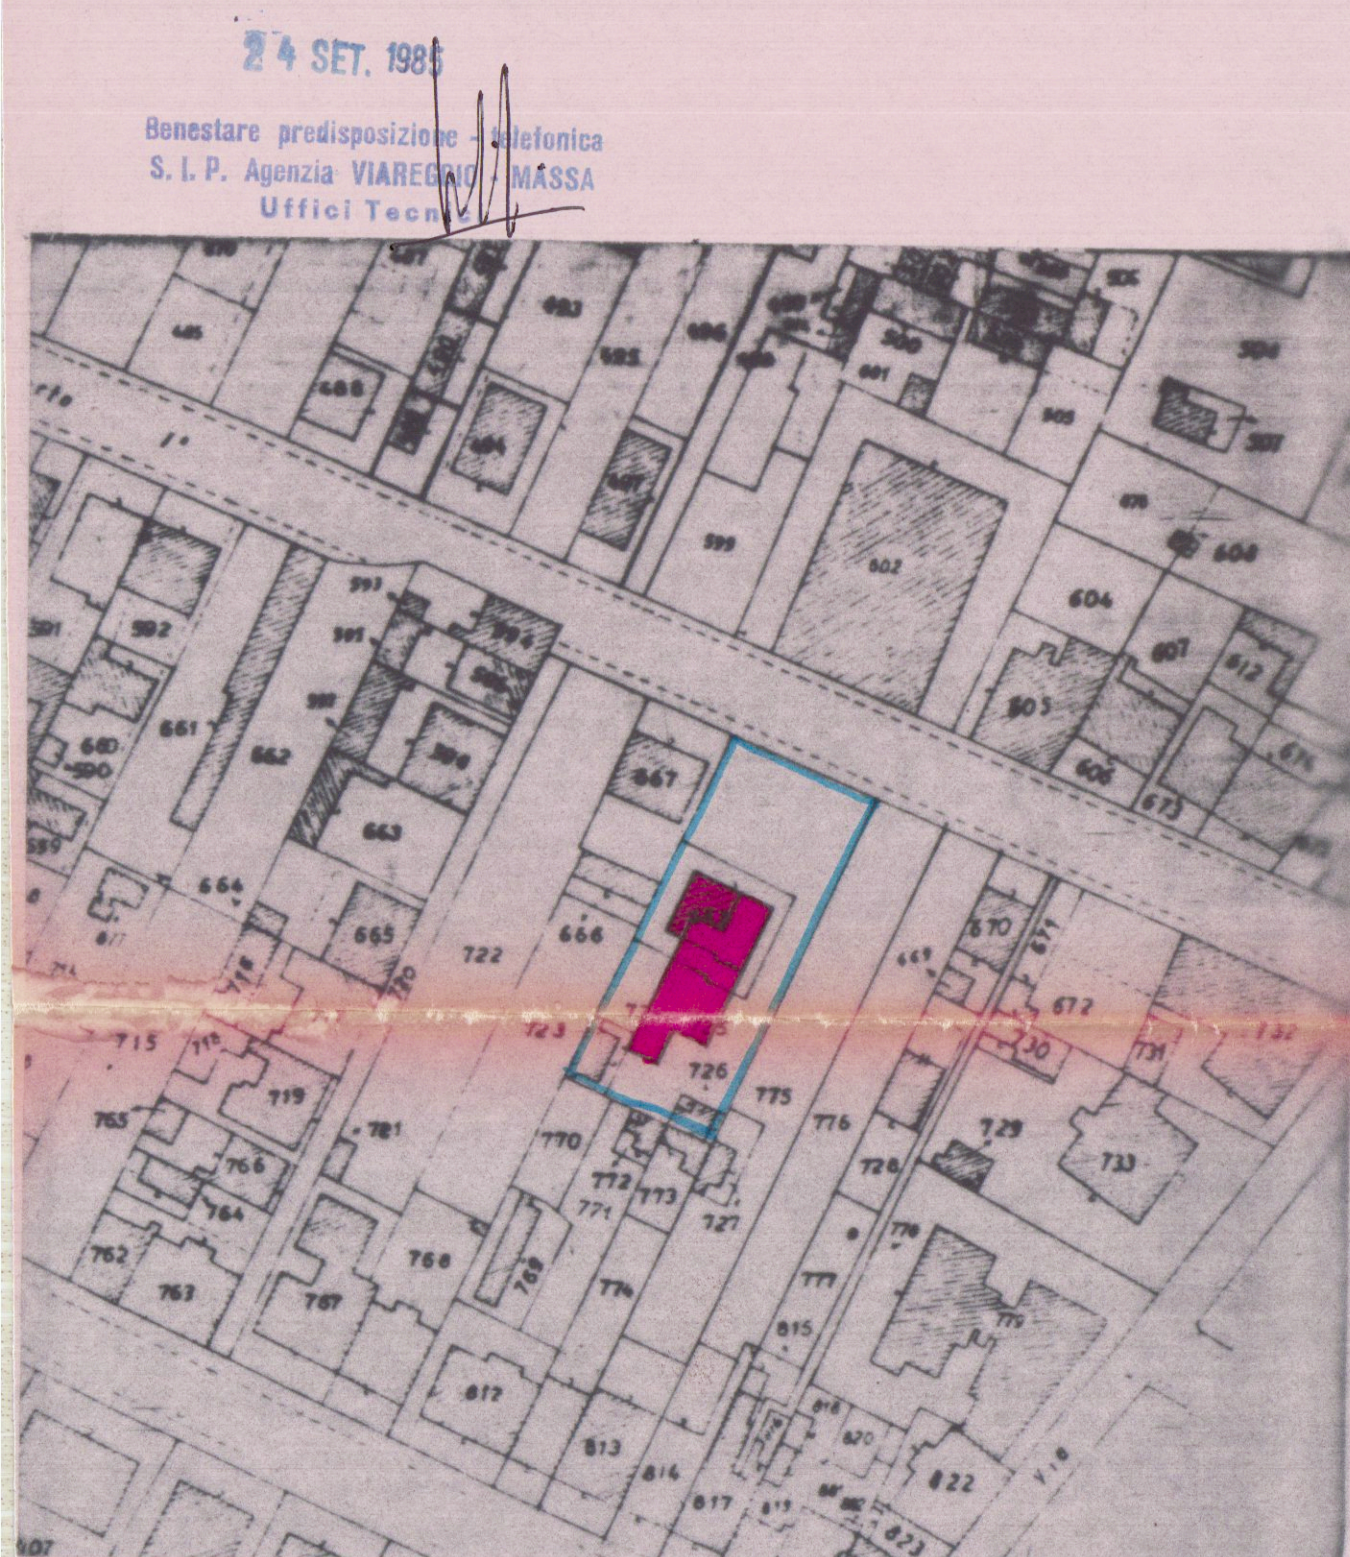

COMUNE DI CARRARA
 PLANIMETRIA 1:1000
 MAP. 724-725-726-668
 fog. 101

