TAV. 2

STRALCIO PLANIMETRICO SCALA 1:500

DISPOSIZIONE FOSSE SETTICHE

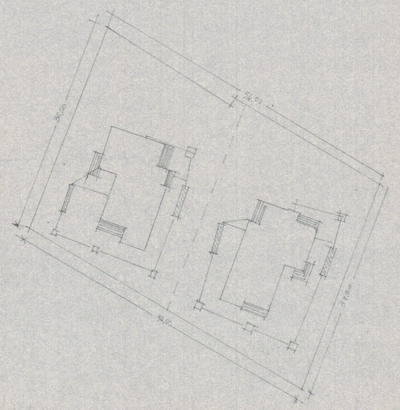

FOSSA SETTICA A DUE CAMERE

SCALA 1:25

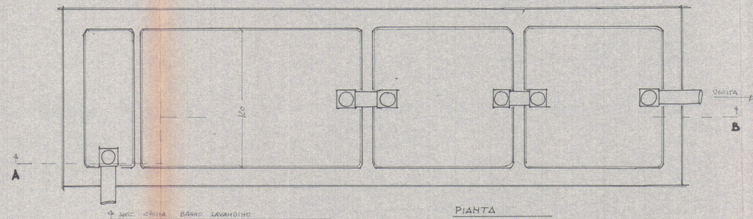

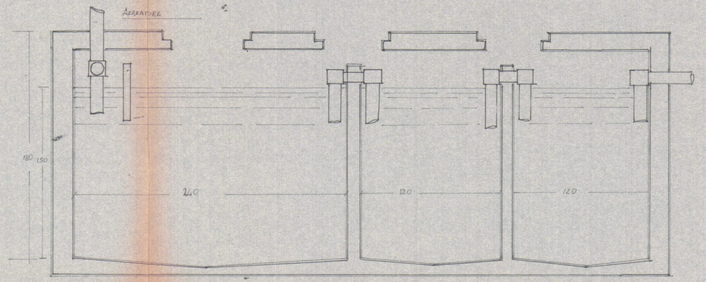
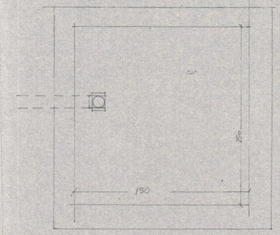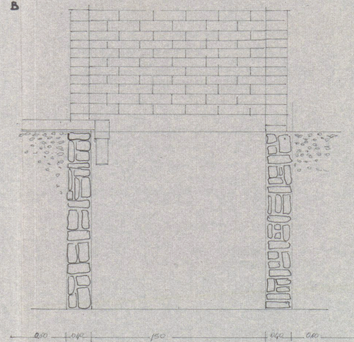
POZZO PERDENTE