



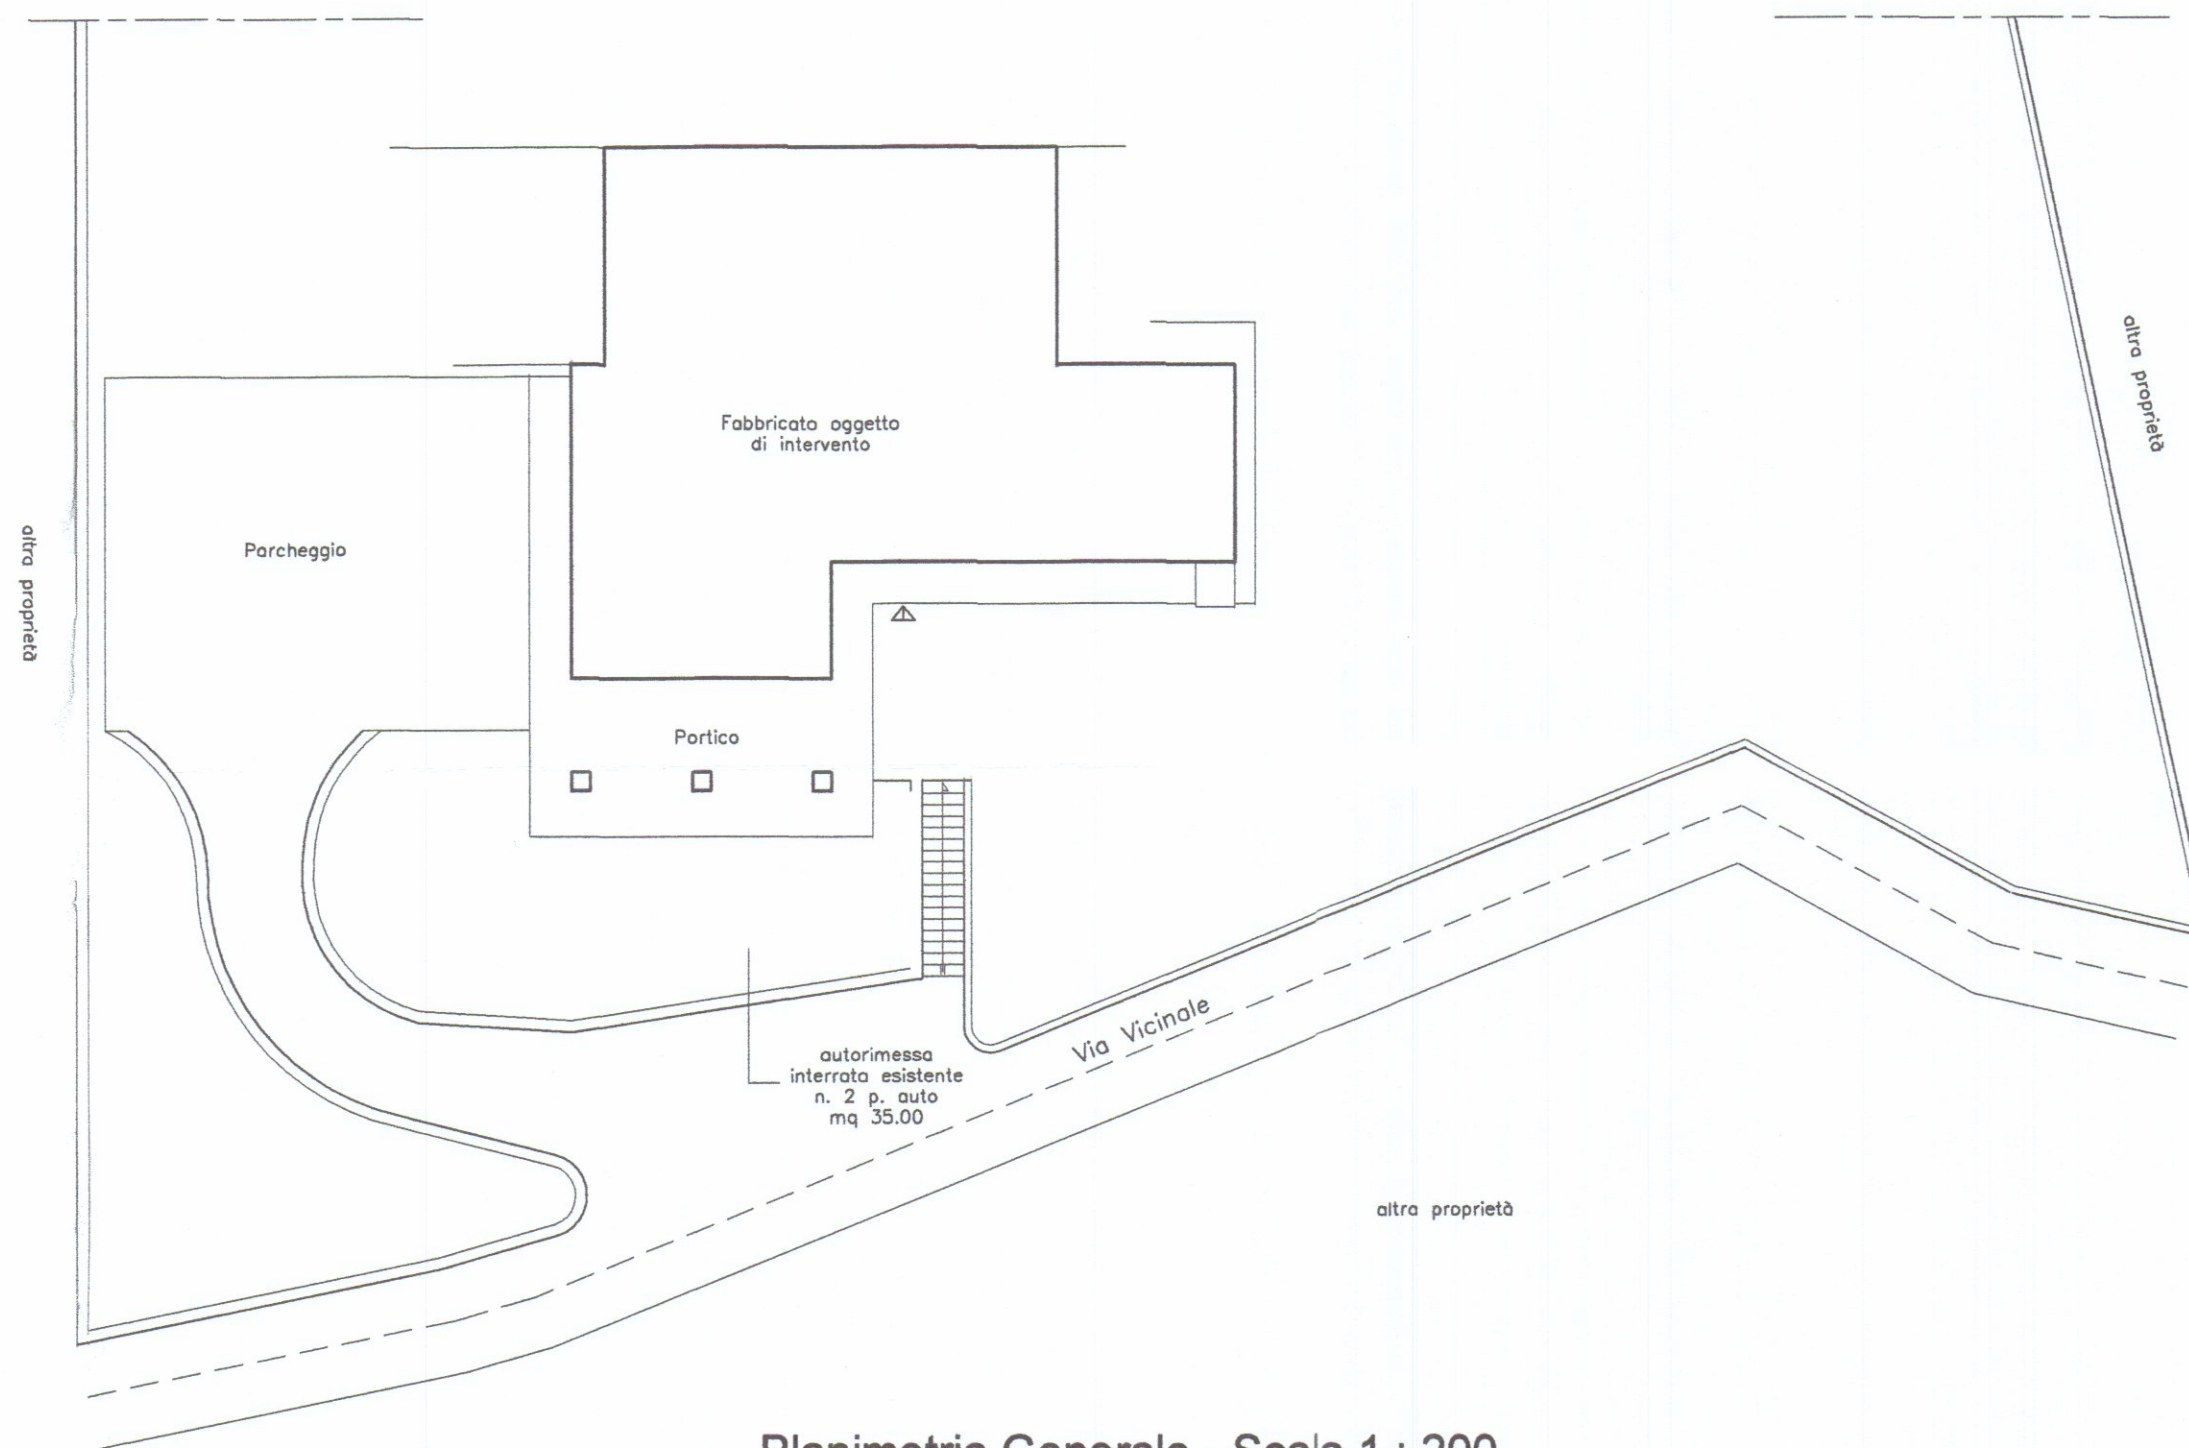


Planimetria Generale - Scala 1 : 200

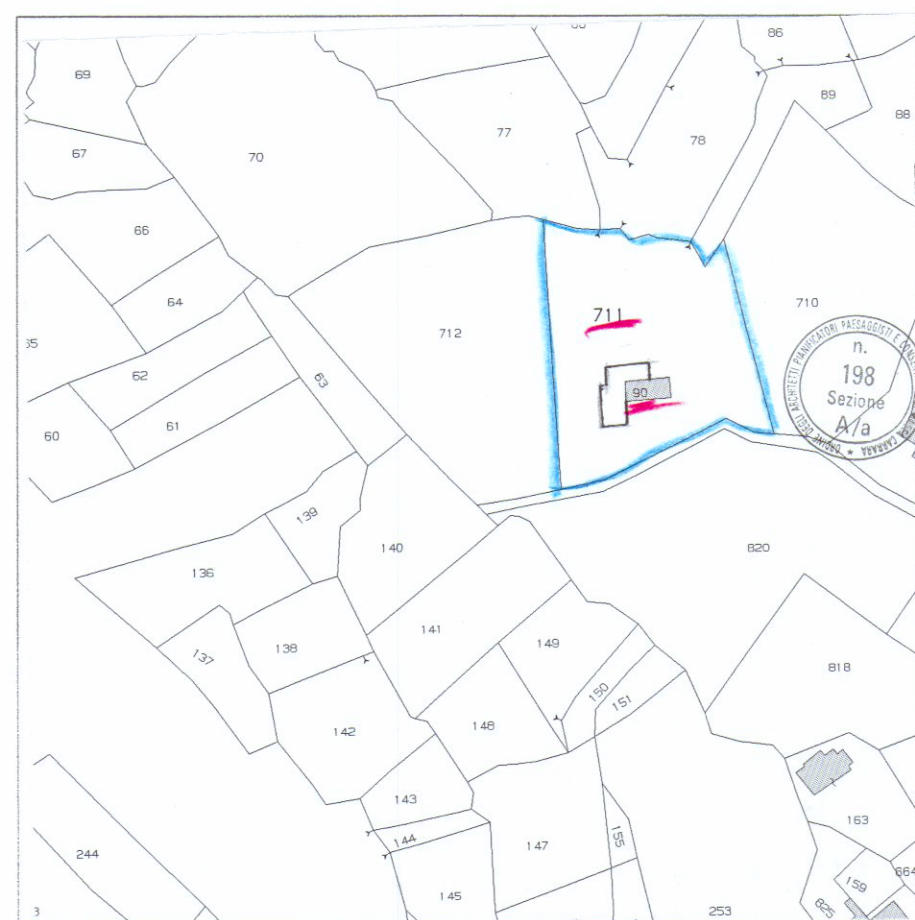


Estratto di Mappa Catastale
Fg. 63 Partt. 90 e 711

Architetto
BIANCHI
Gianna Maria

Schemi Volumi e Superfici

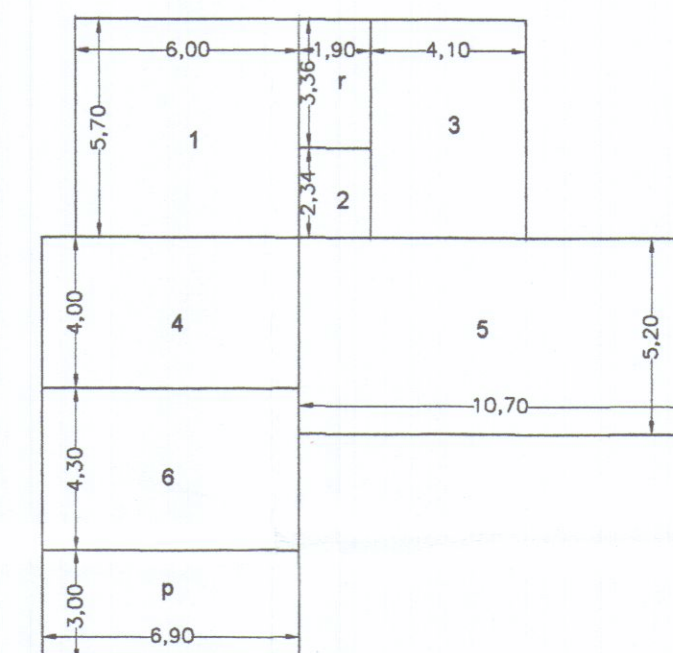

Schema Piano Terra

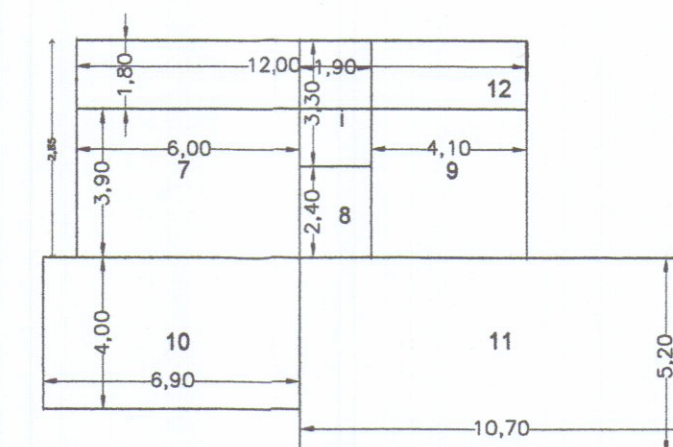

Schema Piano Primo

Tabella Parametri Urbanistici Intervento: ristrutturazione semplice r1

n°	dim	S	SC	SUL	h/hm	Vol.
Piano Terra - Appartamento A - Esistente						
1	5.70x6.00	34.20	34.20	34.20	3.70	126.54
2	2.34x1.90	4.45	4.45	4.45	3.70	16.47
3	4.10x5.70	23.37	23.37	23.37	3.70	86.47
r	1.90x3.36	6.38	6.38	-	1.80	11.50
4	4.00x6.90	27.60	27.60	27.60	3.25	89.70
5	10.70x5.20	55.64	55.64	55.64	3.25	180.83
6	4.30x6.90	29.67	29.67	29.67	4.60	136.50
Tot.		181.31	181.31	174.93	30%=52.48	
p	6.90x3.00	20.70	20.70	-	3.20	22.08
Totale app. A		202.01	202.01	174.93		670.10
Piano Primo - App. B						
7	3.90x6.00	23.40	-	23.40	2.48	41.04
8	2.40x1.90	4.56	-	4.56	2.85	13.00
9	4.10x3.90	15.99	-	15.99	2.48	28.05
i	3.30x1.90	6.27	-	6.27	2.75	17.25
10	4.00x6.90	27.60	-	27.60	2.75	76.72
11	10.70x5.20	55.64	-	55.64	3.10	172.48
12	12.00x1.80	21.60				
Totale B		155.60	-	133.46		348.54
Totale Fabbricato		357.07	202.01	308.39		1018.64


Verifica Superfici a Parcheggio

n. 1.5 P. auto ogni 100 mq SUL

minimo:
269.00x1.5/100= 4.03 stato modificato:
>n. 4 p auto

1 mq / 10 mc

minimo:
1018.64/10= 101.86 mq stato modificato:
>102 mq

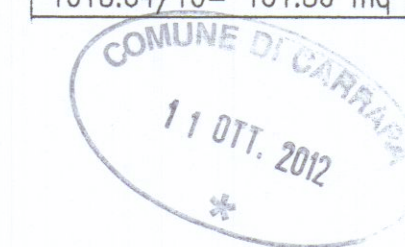

Architetto
BIANCHI
Gianna Maria

ARCHITETTURA INGEGNERIA DESIGN Viale XX Settembre n. 73 CARRARA - Tel. 0585/72648 DOTT. ARCH. GIANNA MARIA BIANCHI		TAVOLA 1
COMUNE DI CARRARA		SCALA 1:100
SCIA per Ristrutturazione e Frazionamento di fabbricato di civile abitazione sito in Carrara - Loc. Ficocchia, Via Agricola 141 Fg. 63 Part. 711, 90		
OGGETTO	Inquadramento Generale - Tabelle	DATA 09/2012
COMMITTENTE	BONALDI Mario - SALUTINI Maria Elena	AGG.1
		DIS.
		PROT.