
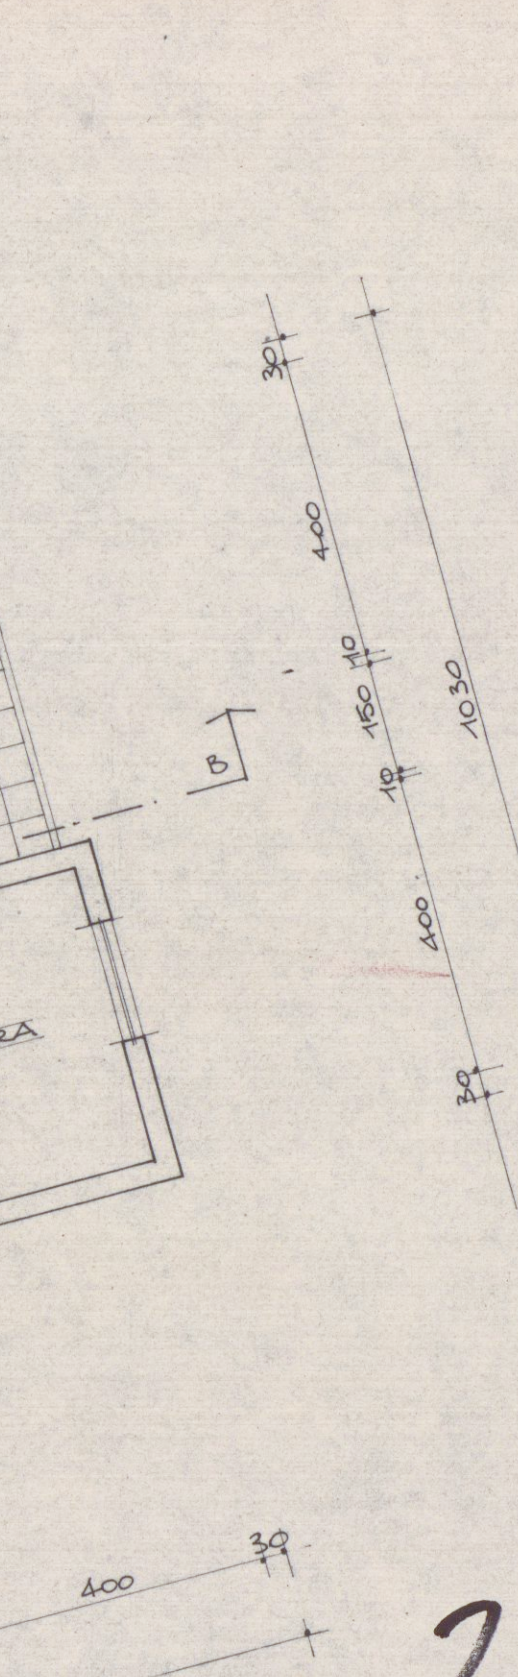
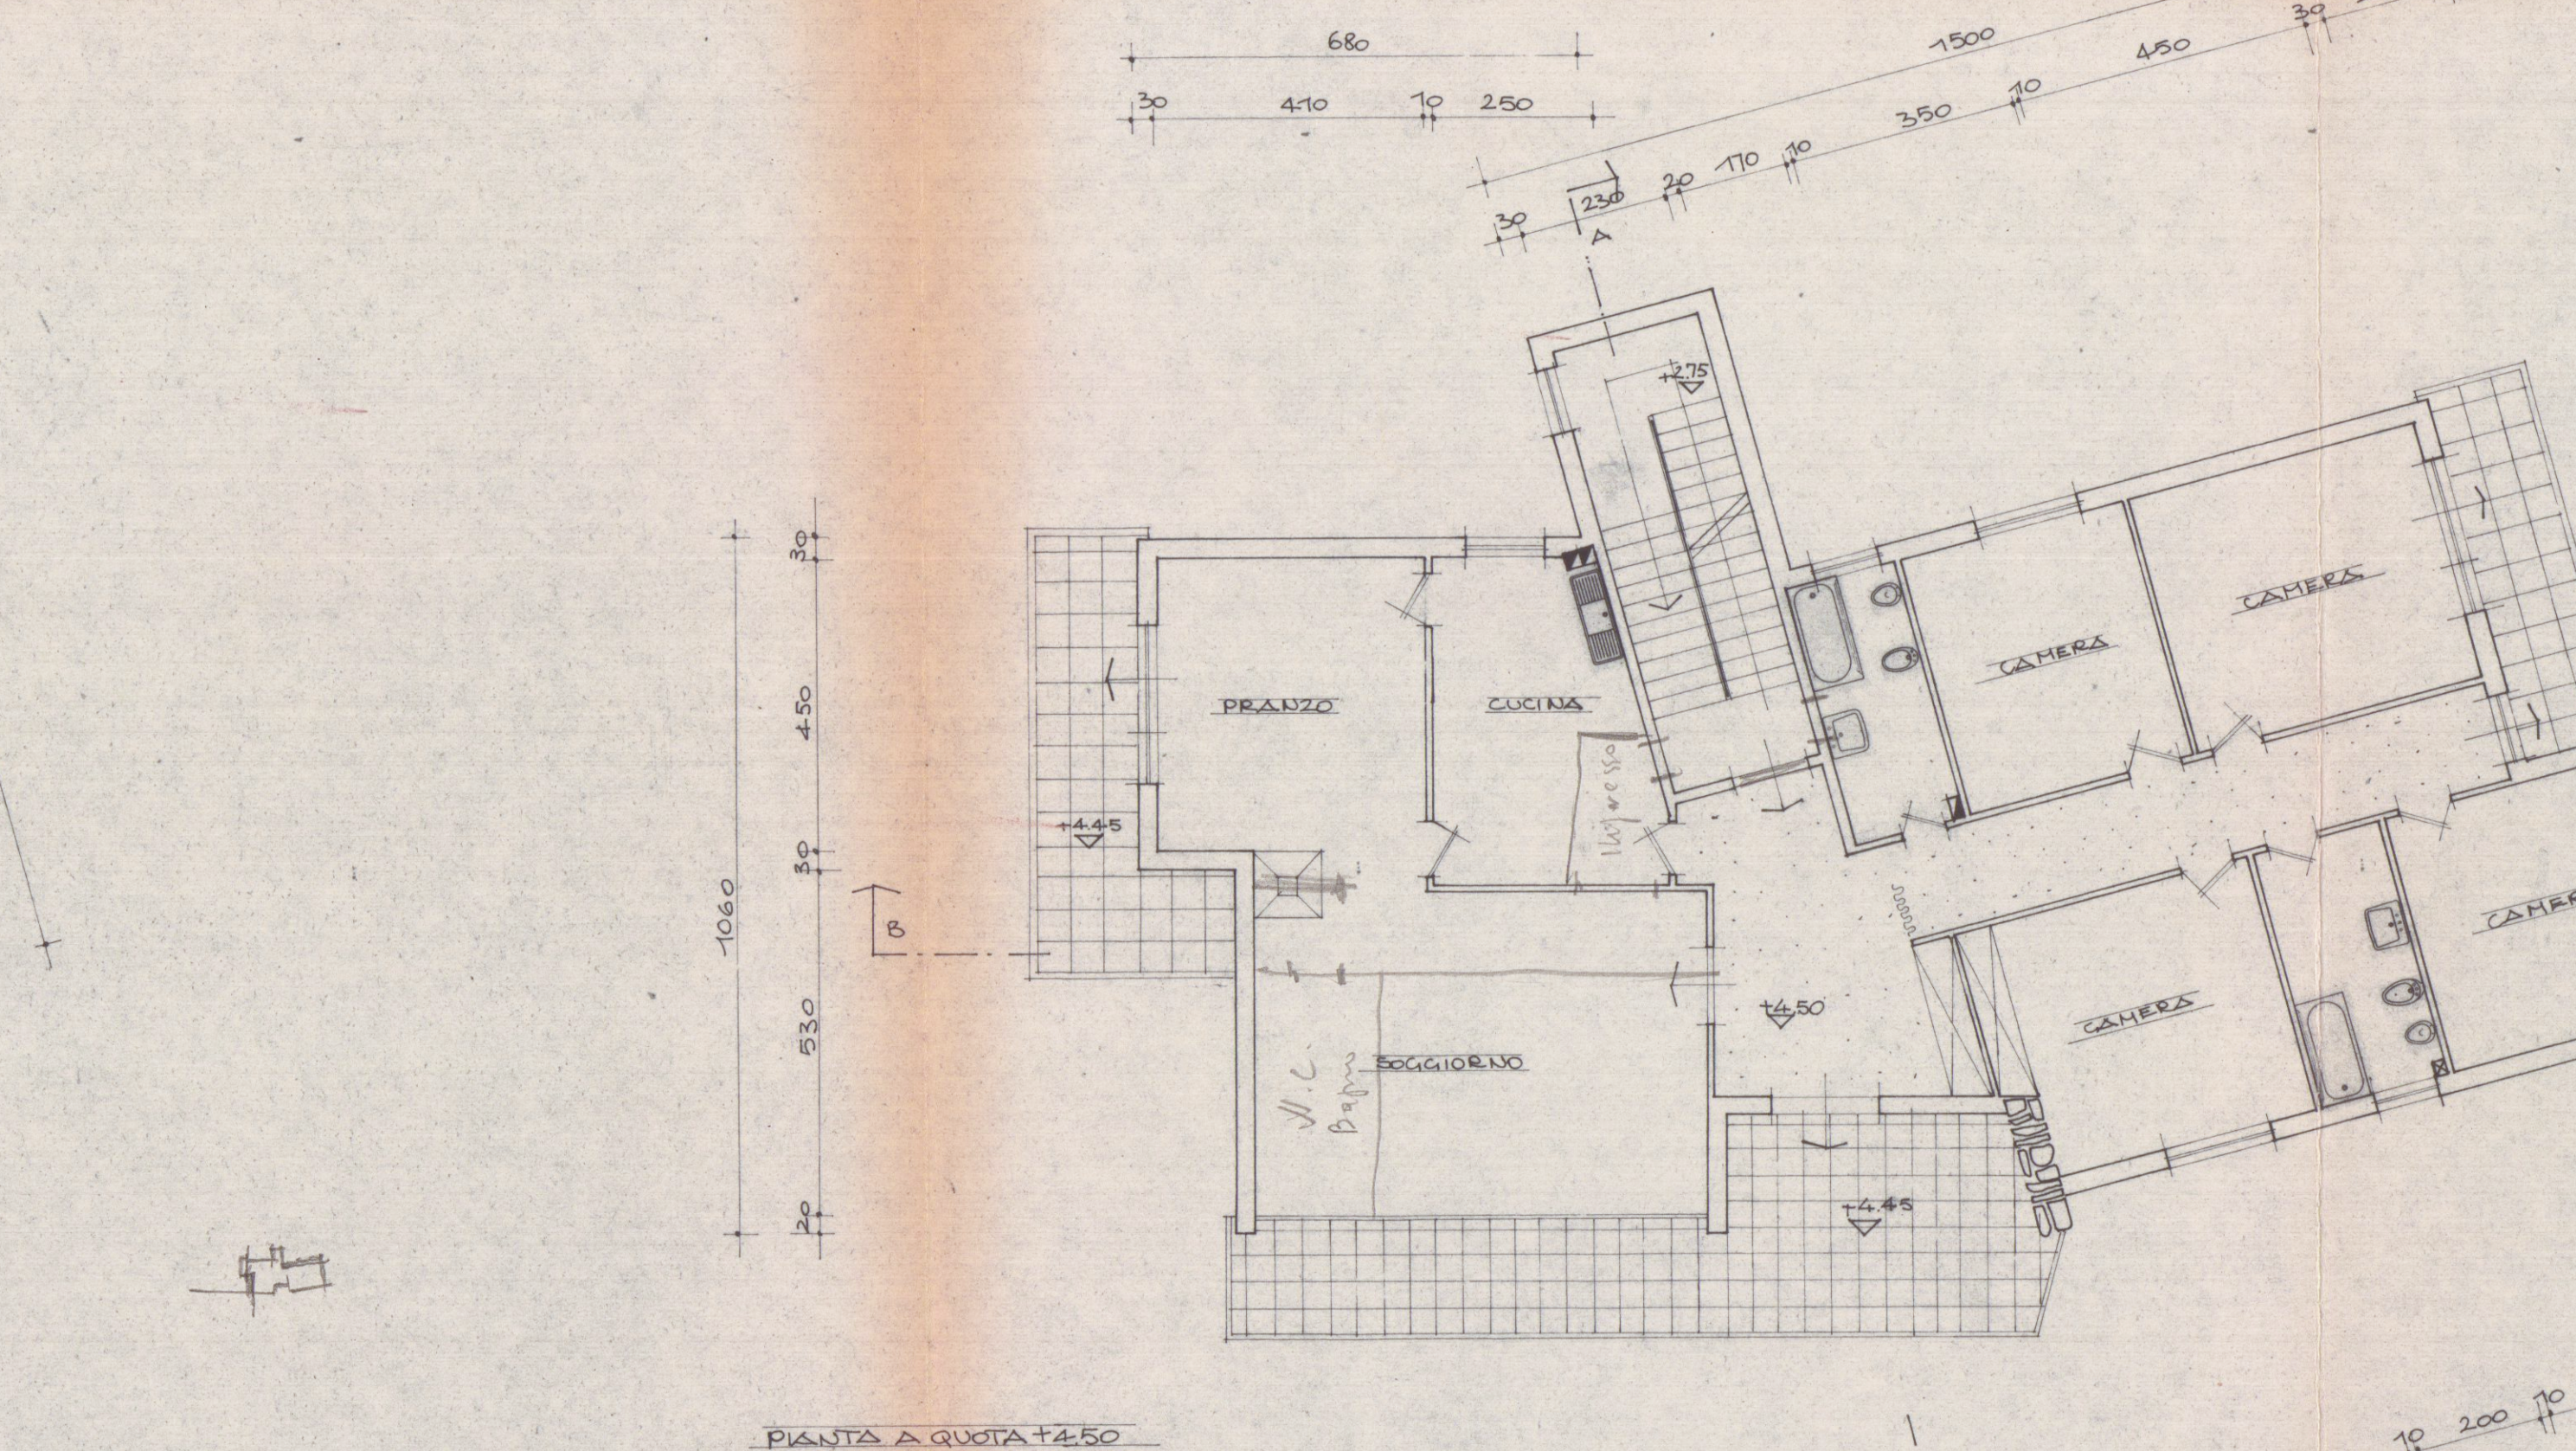
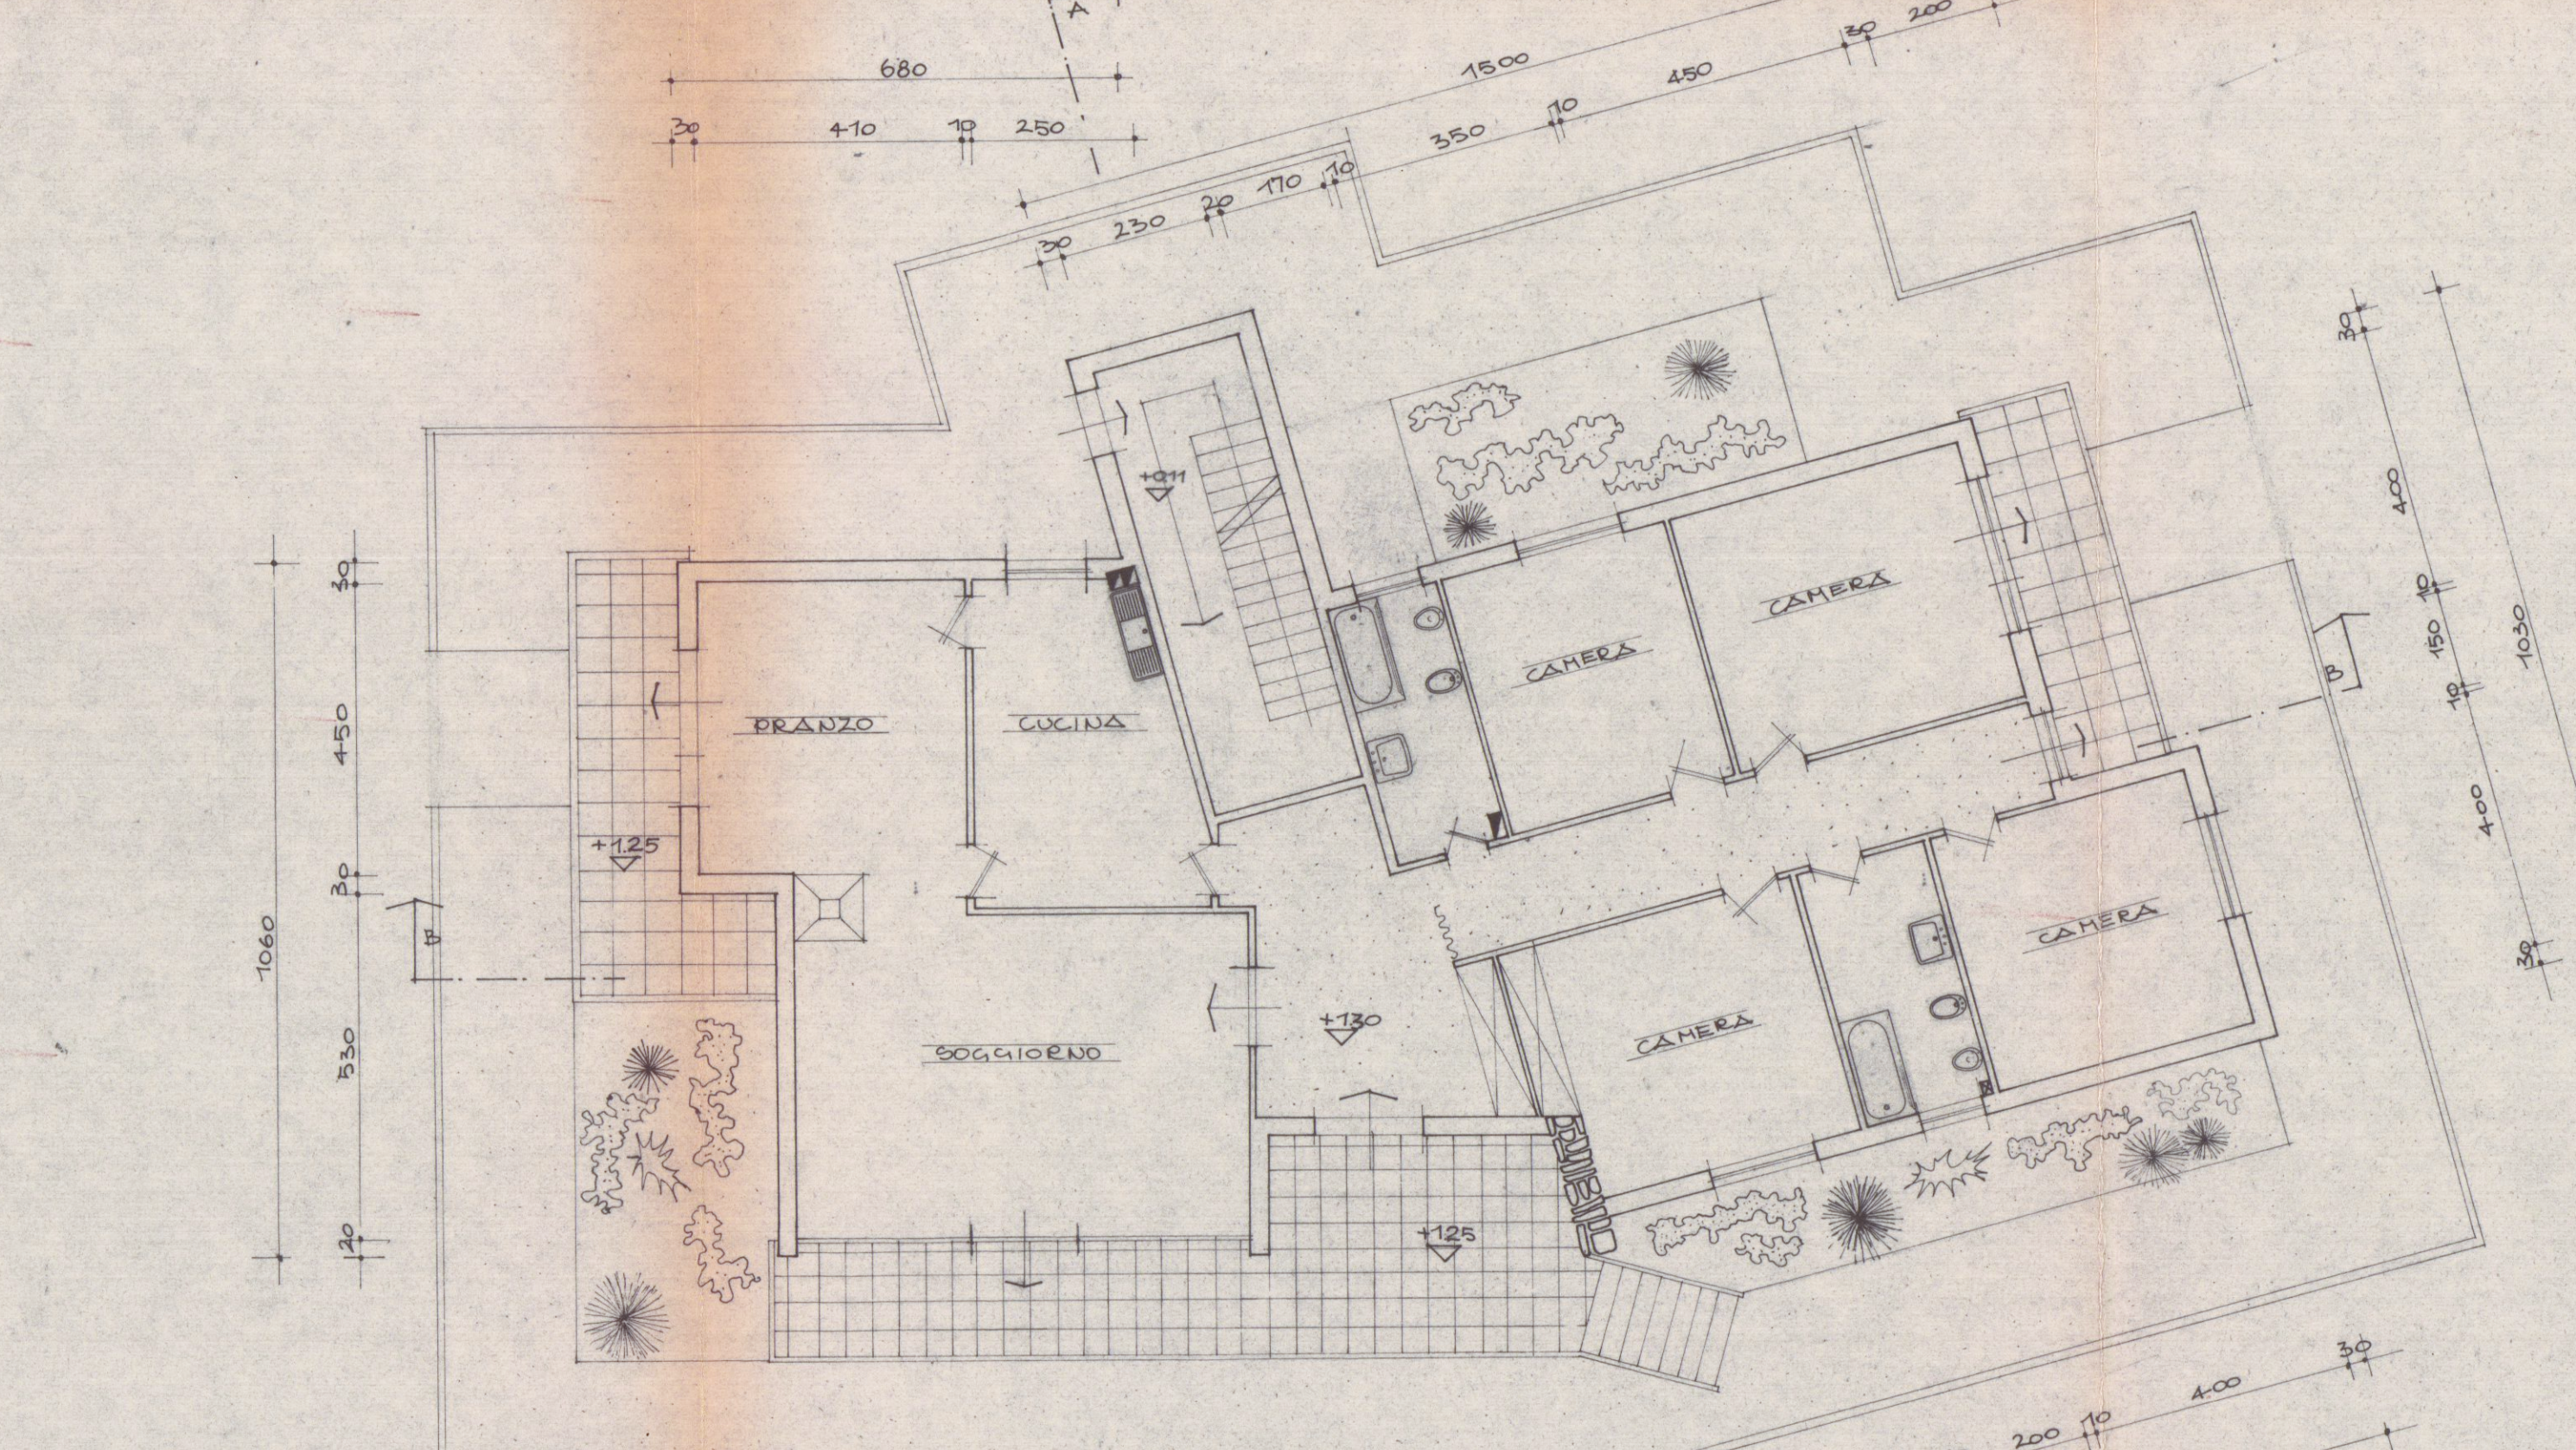


Ai sensi dell'art. 2 della Legge n. 47 del 28.2.1962 n. 966
NULLA OSTA per quanto riguarda la prevenzione
incendi, all'approvazione del presente progetto.

IL COMANDANTE
H. 1880
1 SET 1969
Massa

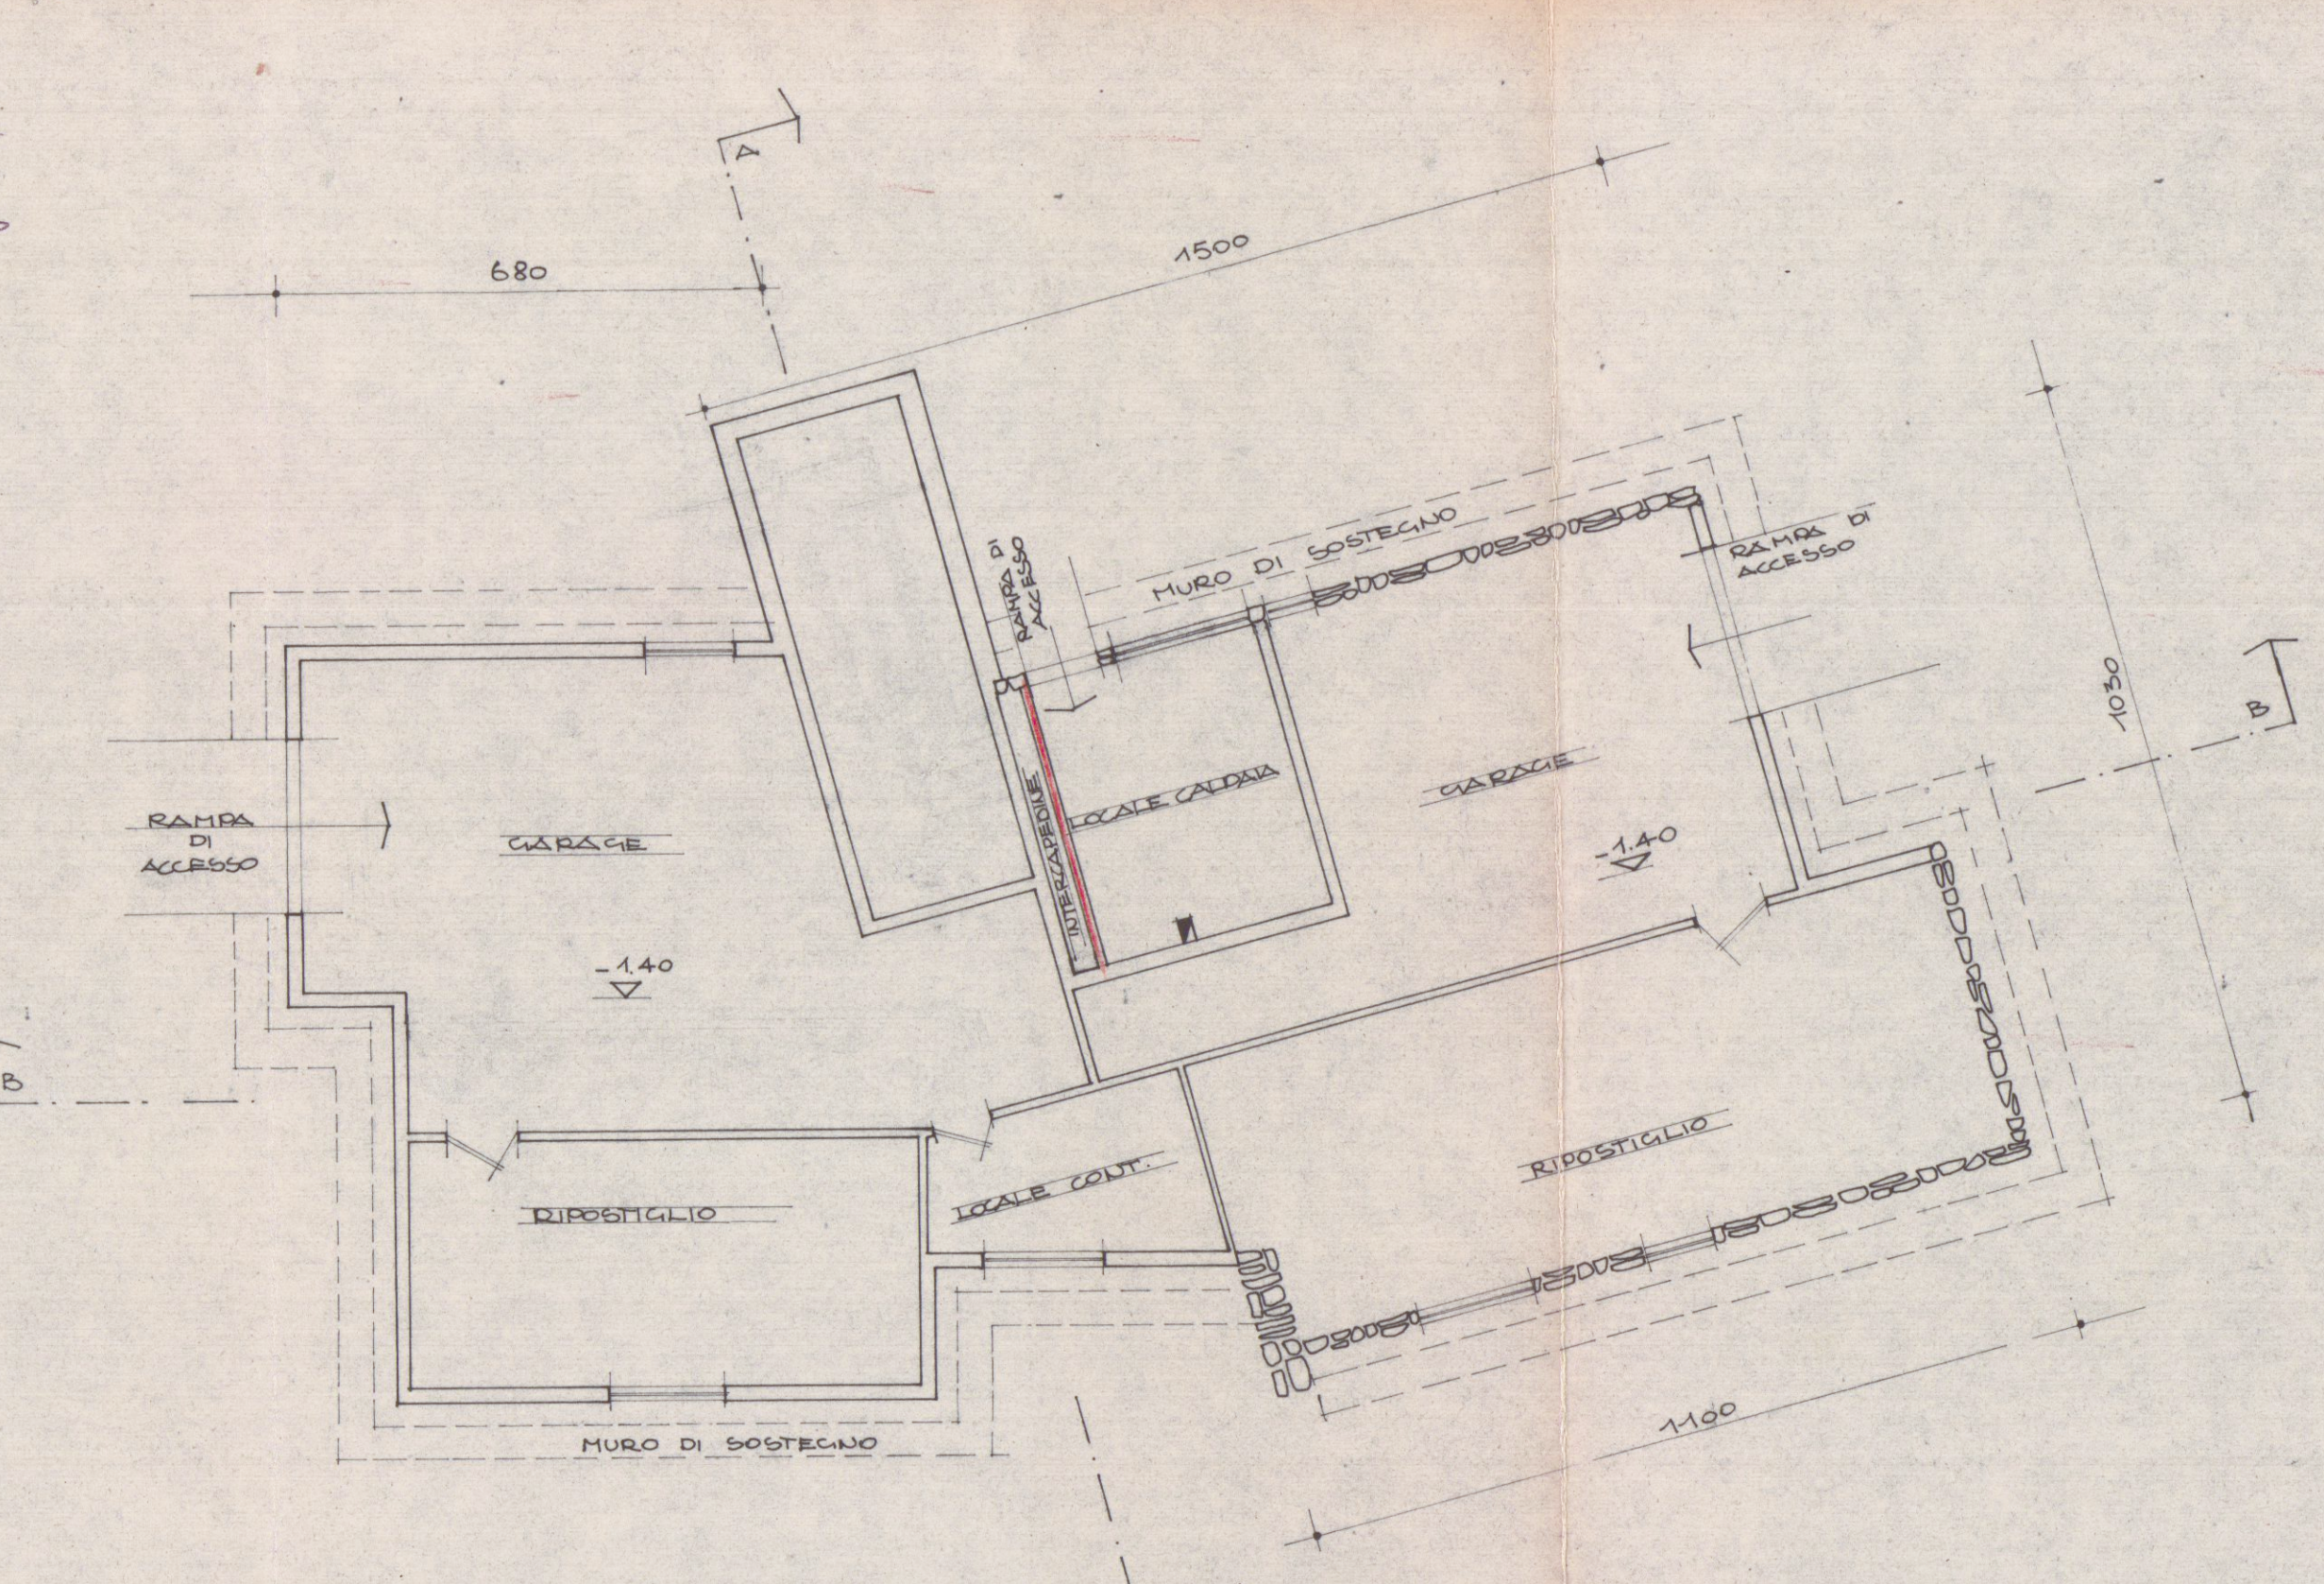

Forma di ricevuta del versamento di L. 3.000 (in lire) di Lire tre mila (in lettere) eseguito da Calchi residente in Massa Carrara Via Le Calchi N. 67 sul c. n. 22/977 intestato alla TESORERIA PROV. DELLO STATO Sezione di Pisa Addi (1) 6/12 19 68 Bolla lineare dell'Ufficio accettata

Stampa di Carabara con numero di accettazione 953 e data 16 DIC 1968

Approvato dal Sindaco alle condizioni indicate nel permesso di costruire N° 6 SET. 1969 L'ING. CAPO Calchi

2 SOLUZIONE

Dott. Ing. Prof. Renato Angelini

Dott. Ing. Prof. RENATO ANGELINI	
8515 / 2	ING. LAURANCO CALCHINI
23/10/1968	GABRIELLA EJDALIN
	ABB. AD USO CIVILE
	ABITAZIONE - MARINA DI CARABARA
1:100	PIANTE

