

30 LUG. 1983

**COMUNE di CARRARA**

progetto di fabbricato ad uso abitazione

LOCALITÀ: **bonascola**  
PRGC. ZONA: **p.e.e.p.**

**2<sup>a</sup> SOLUZIONE**  
PROPRIETÀ: coop. **«valverde» «A»**  
C.F. 00373090455  
PRESIDENTE: BONATI PAOLO  
PROGETTISTA: ARCH. **BERNARDO DELNERO**

**TAV.3** scala: 1:100  
fabbricato **A**

2 soluzione


Approvato dal Sindaco alle condizioni indicate nella Circolare n. 193 del 14 MAG. 1983  
14 MAG. 1983  
IL TECNICO




prospetto sud




prospetto nord

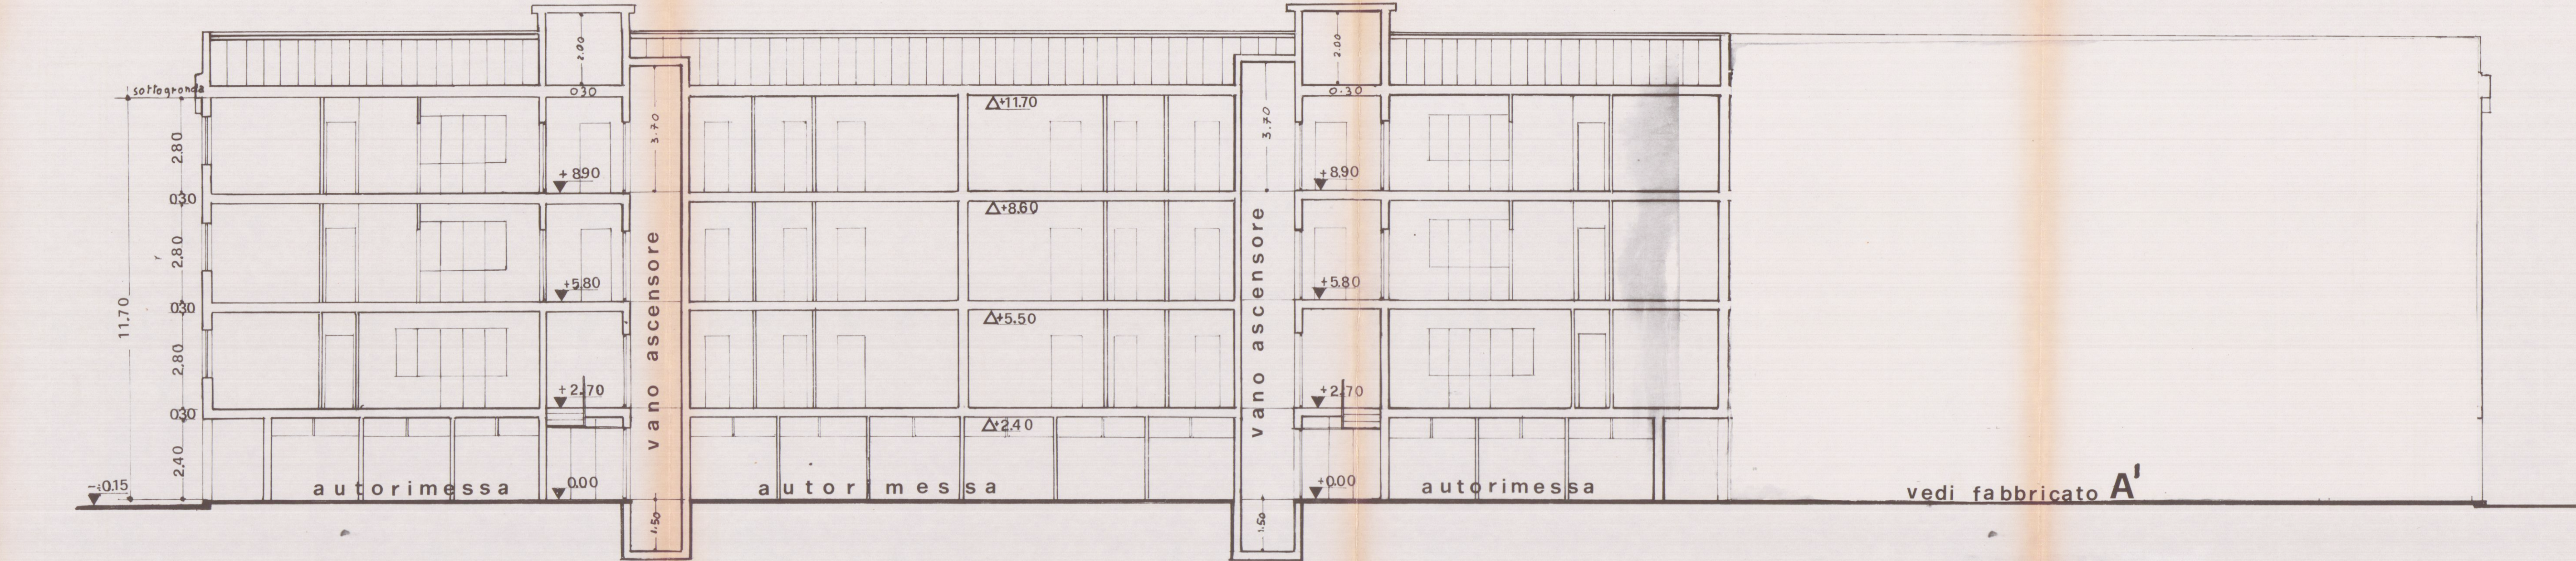


sez. a-a

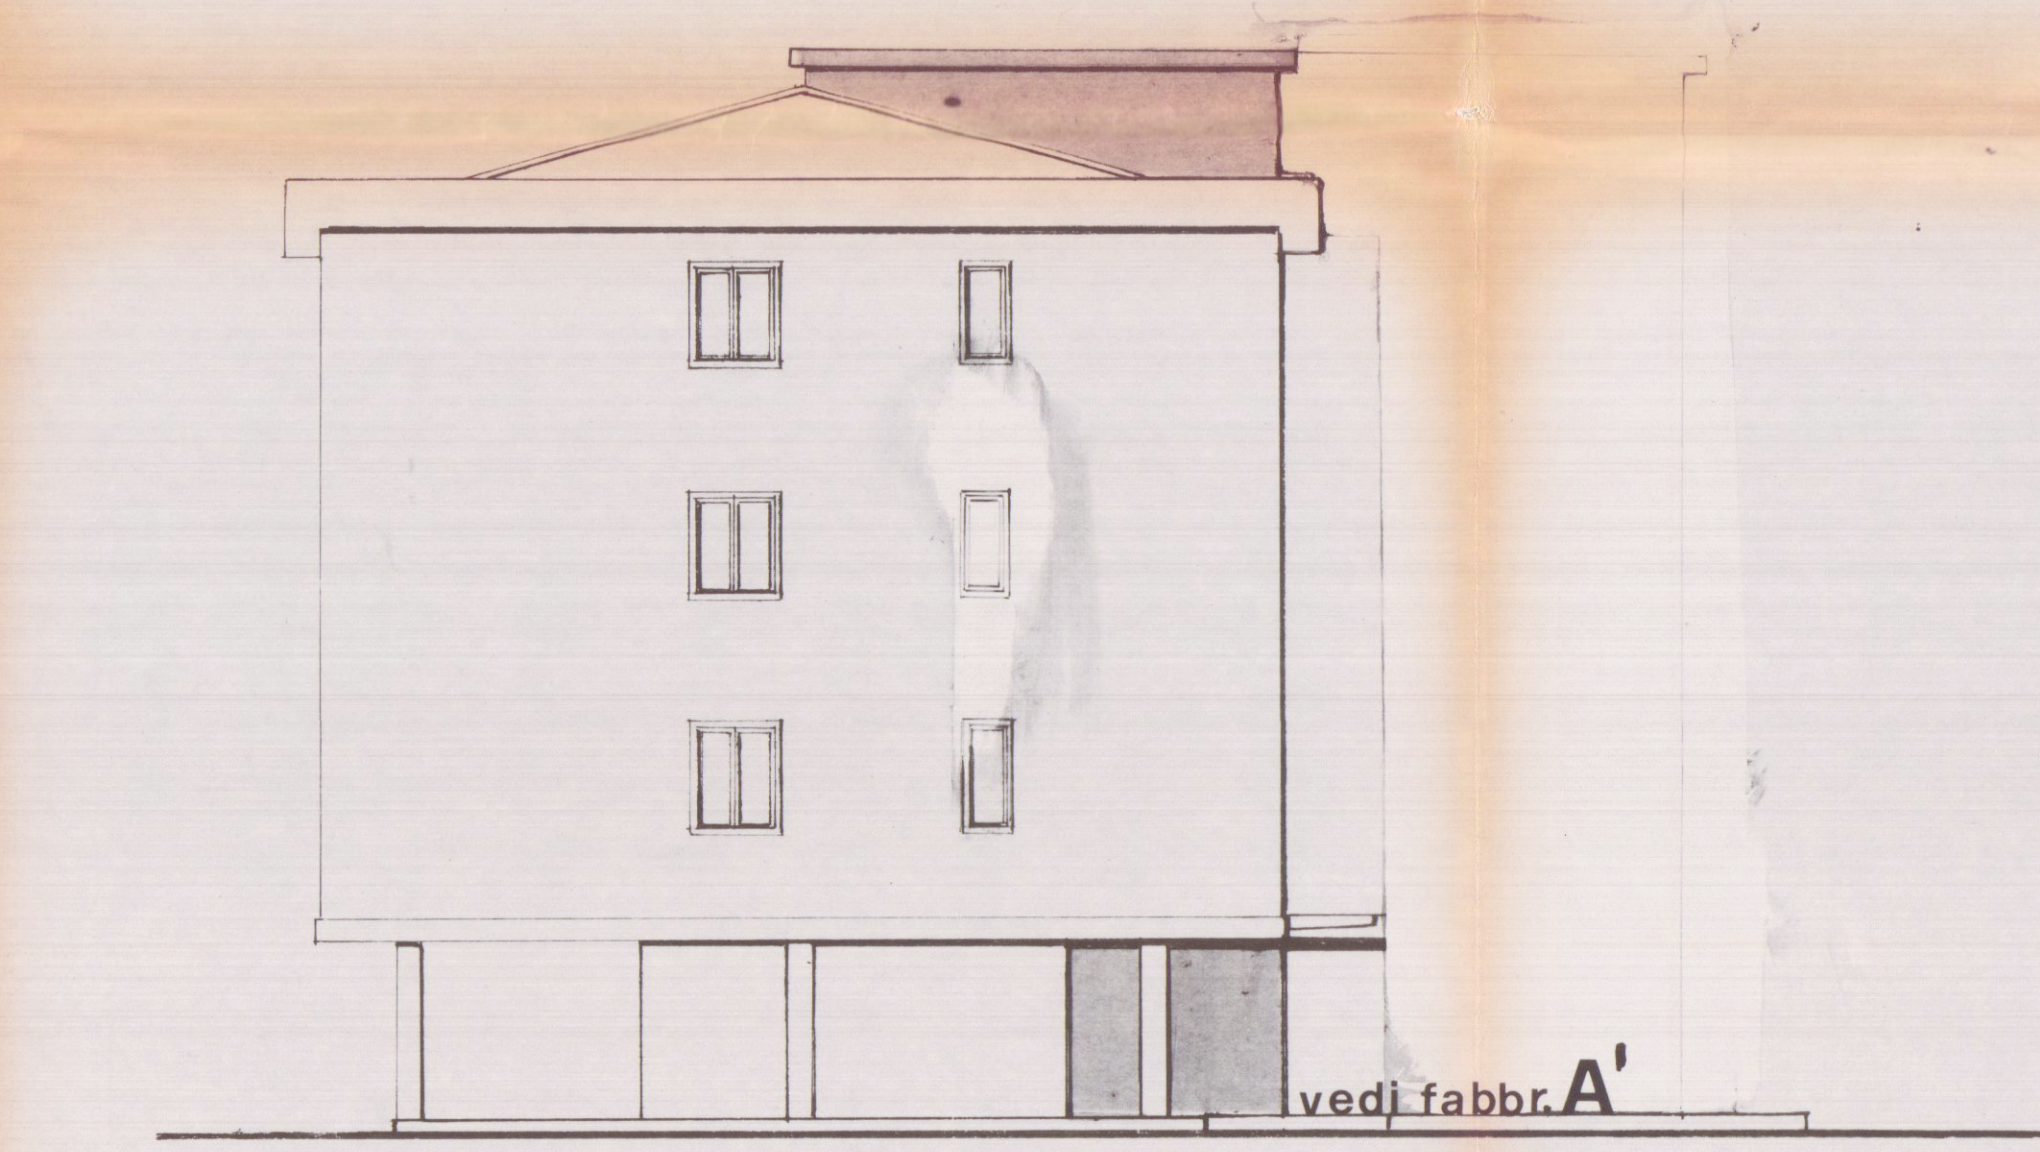

prospetto est

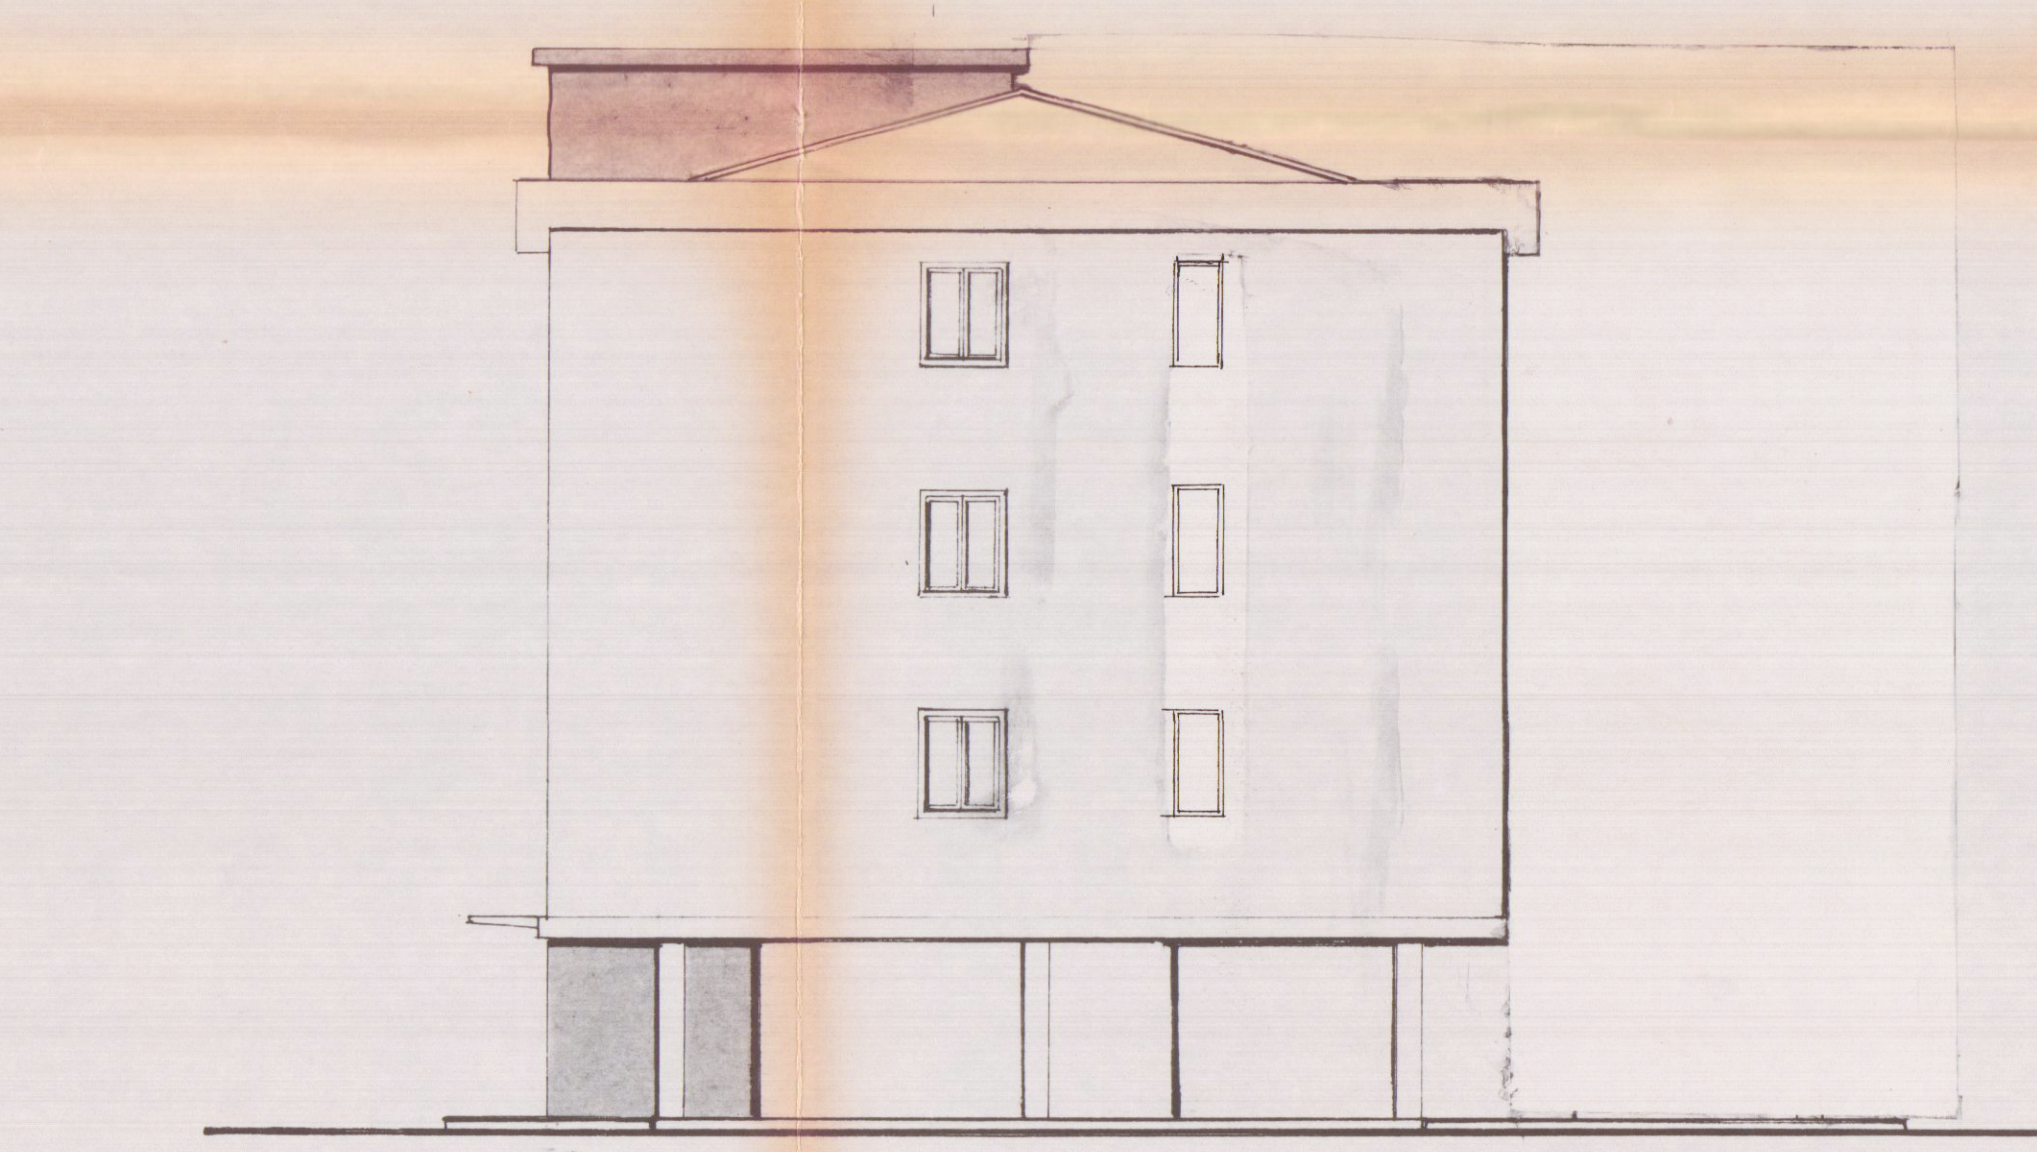

prospetto ovest

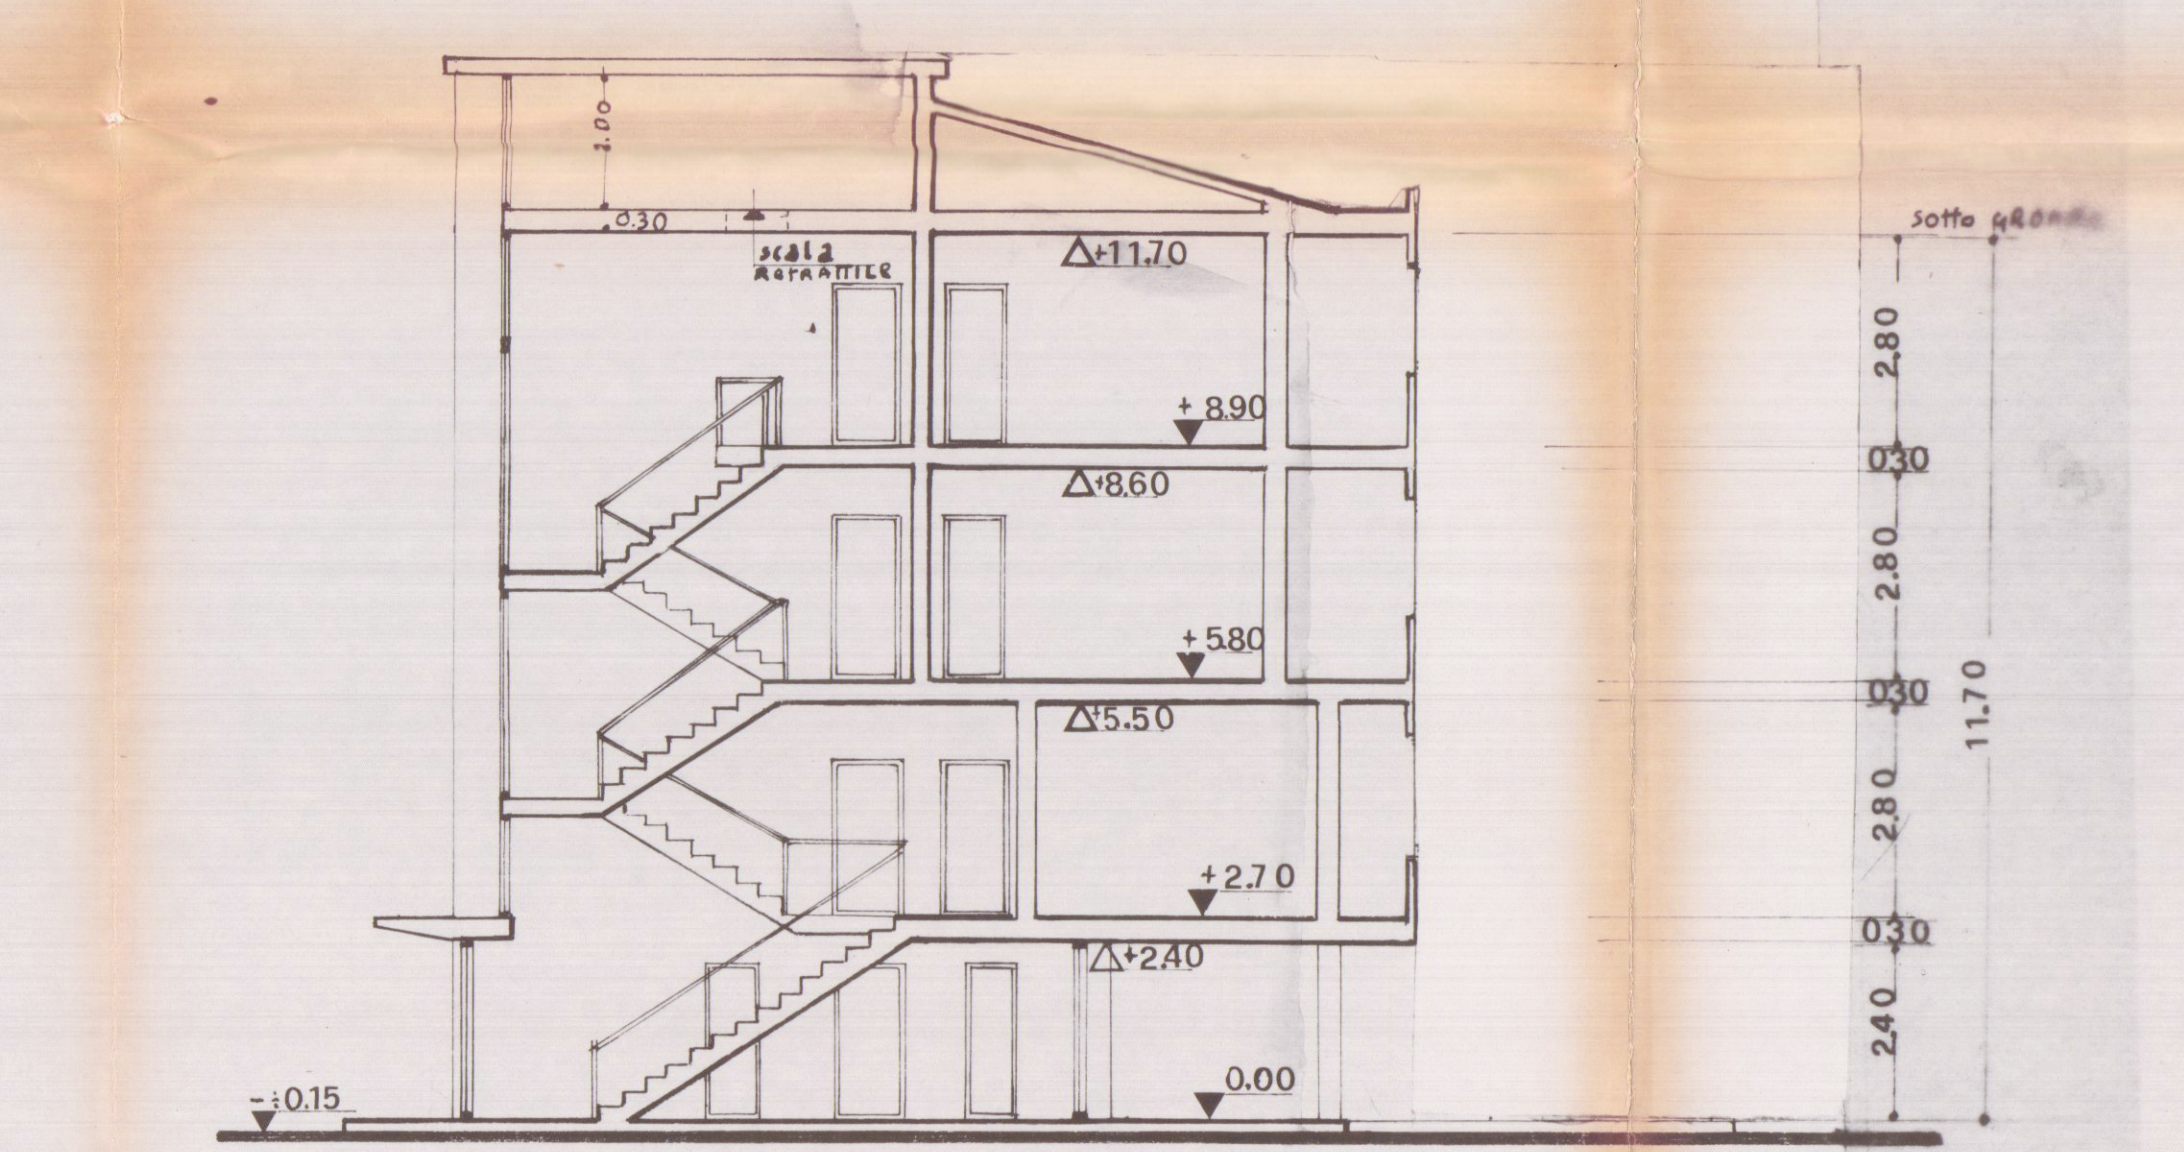

sez. b-b