



1 - (7.43+7.12):2x13.000	= mq	94.58	x h	3.70	= mc	349.93
2 - 3.97x9.24	= mq	36.68	x h	3.70	= mc	135.72
3 - 2.12x7.95	= mq	16.85	x h	2.93	= mc	16.29
totale	mq	148.81			mc	501.94


AUMENTO DI VOLUME IN PROGETTO DI 2° SOLUZIONE MC 97.55

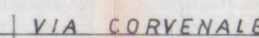

PROSPETTO OVEST

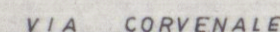

PROSPETTO NORD OVEST


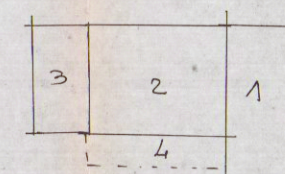


VOLUME DI PROGETTO


1 - 9,25x4,00 = mq	37,00	x h 4,75 = mc	175,75
2 - 9,00x7,15 = mq	64,35	x h 4,75 = mc	305,66
3 - 3,95x 7,32 = mq	28,93	x h 3,55 = mc	102,70
4 - 8,40x2,10 = mq	17,64	x h 3,00 = 3 mc	16,80
totale		mc	600,91

AUMENTO DI VOLUME IN PROGETTO DI VARIANTE MC 98,97

volume pari al 20% dell'esistente $501,94 \times 20\% = mc \ 100,38$

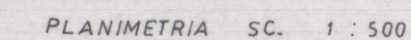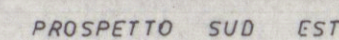

10 SET. 1991

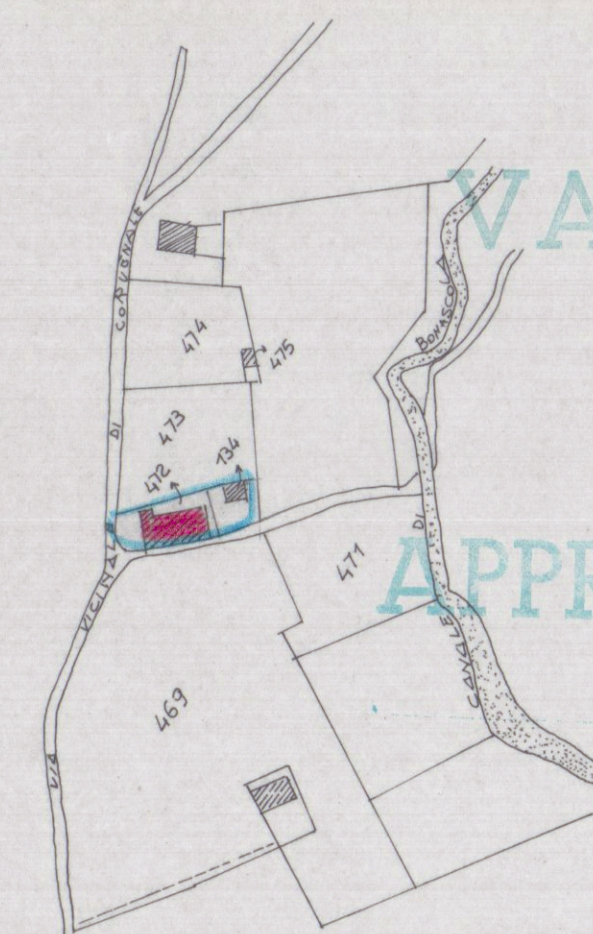

STRALCIO CONFORME AL CATASTALE F. 66 MAPP. 134-742

VARIANTE

Approvato dal Sindaco alle condizioni
della concessione edilizia originaria
n. 244 del 14.10.87

CARRARA, II 5 FEB 1992

IL DIRIGENTE 10° DIPARTIMENTO
(Arch. Claudio Variani)



	GIANFRANCHI & MARTELL Associati 54038 Marina di Carrara - Via Venezia, 1/35 Tel. (0595) 532967 - fax (0595) 532967 - Pixa (054) 4690459	2
COMMITTEE SIG. MARSILI ANTONIO <i>ED. ALTRI</i>		RIF. 60
OGGETTO VARIANTE AL PROGETTO DI RISTRUTTURAZIONE DI FABBRICATO DI CIVILE ABITAZIONE		DATA 27.05.91
LOCALITA' CORVENALE VIA CORVENALE 9		ESTRINE CATASTALI F 66
DETT PROSPETTI	SCALA 1 : 100	MAPP. 136 - 742