

FABBRICATO DI CIVILE ABITAZIONE  
DA ERIGERSI IN VIA MONZONE  
MARINA DI CARRARA

Variante


PROPRIETA': Soc. IMMOBILIARE LA ROSA S.R.L.  
PROGETTISTA: DOTT. ARCH. DAMI ATTILIO

PROSPETTI EST - OVEST - NORD - SUD -  
SEZIONI A-A' e B-B'.

SCALA 1:100

A

TAV.  
4

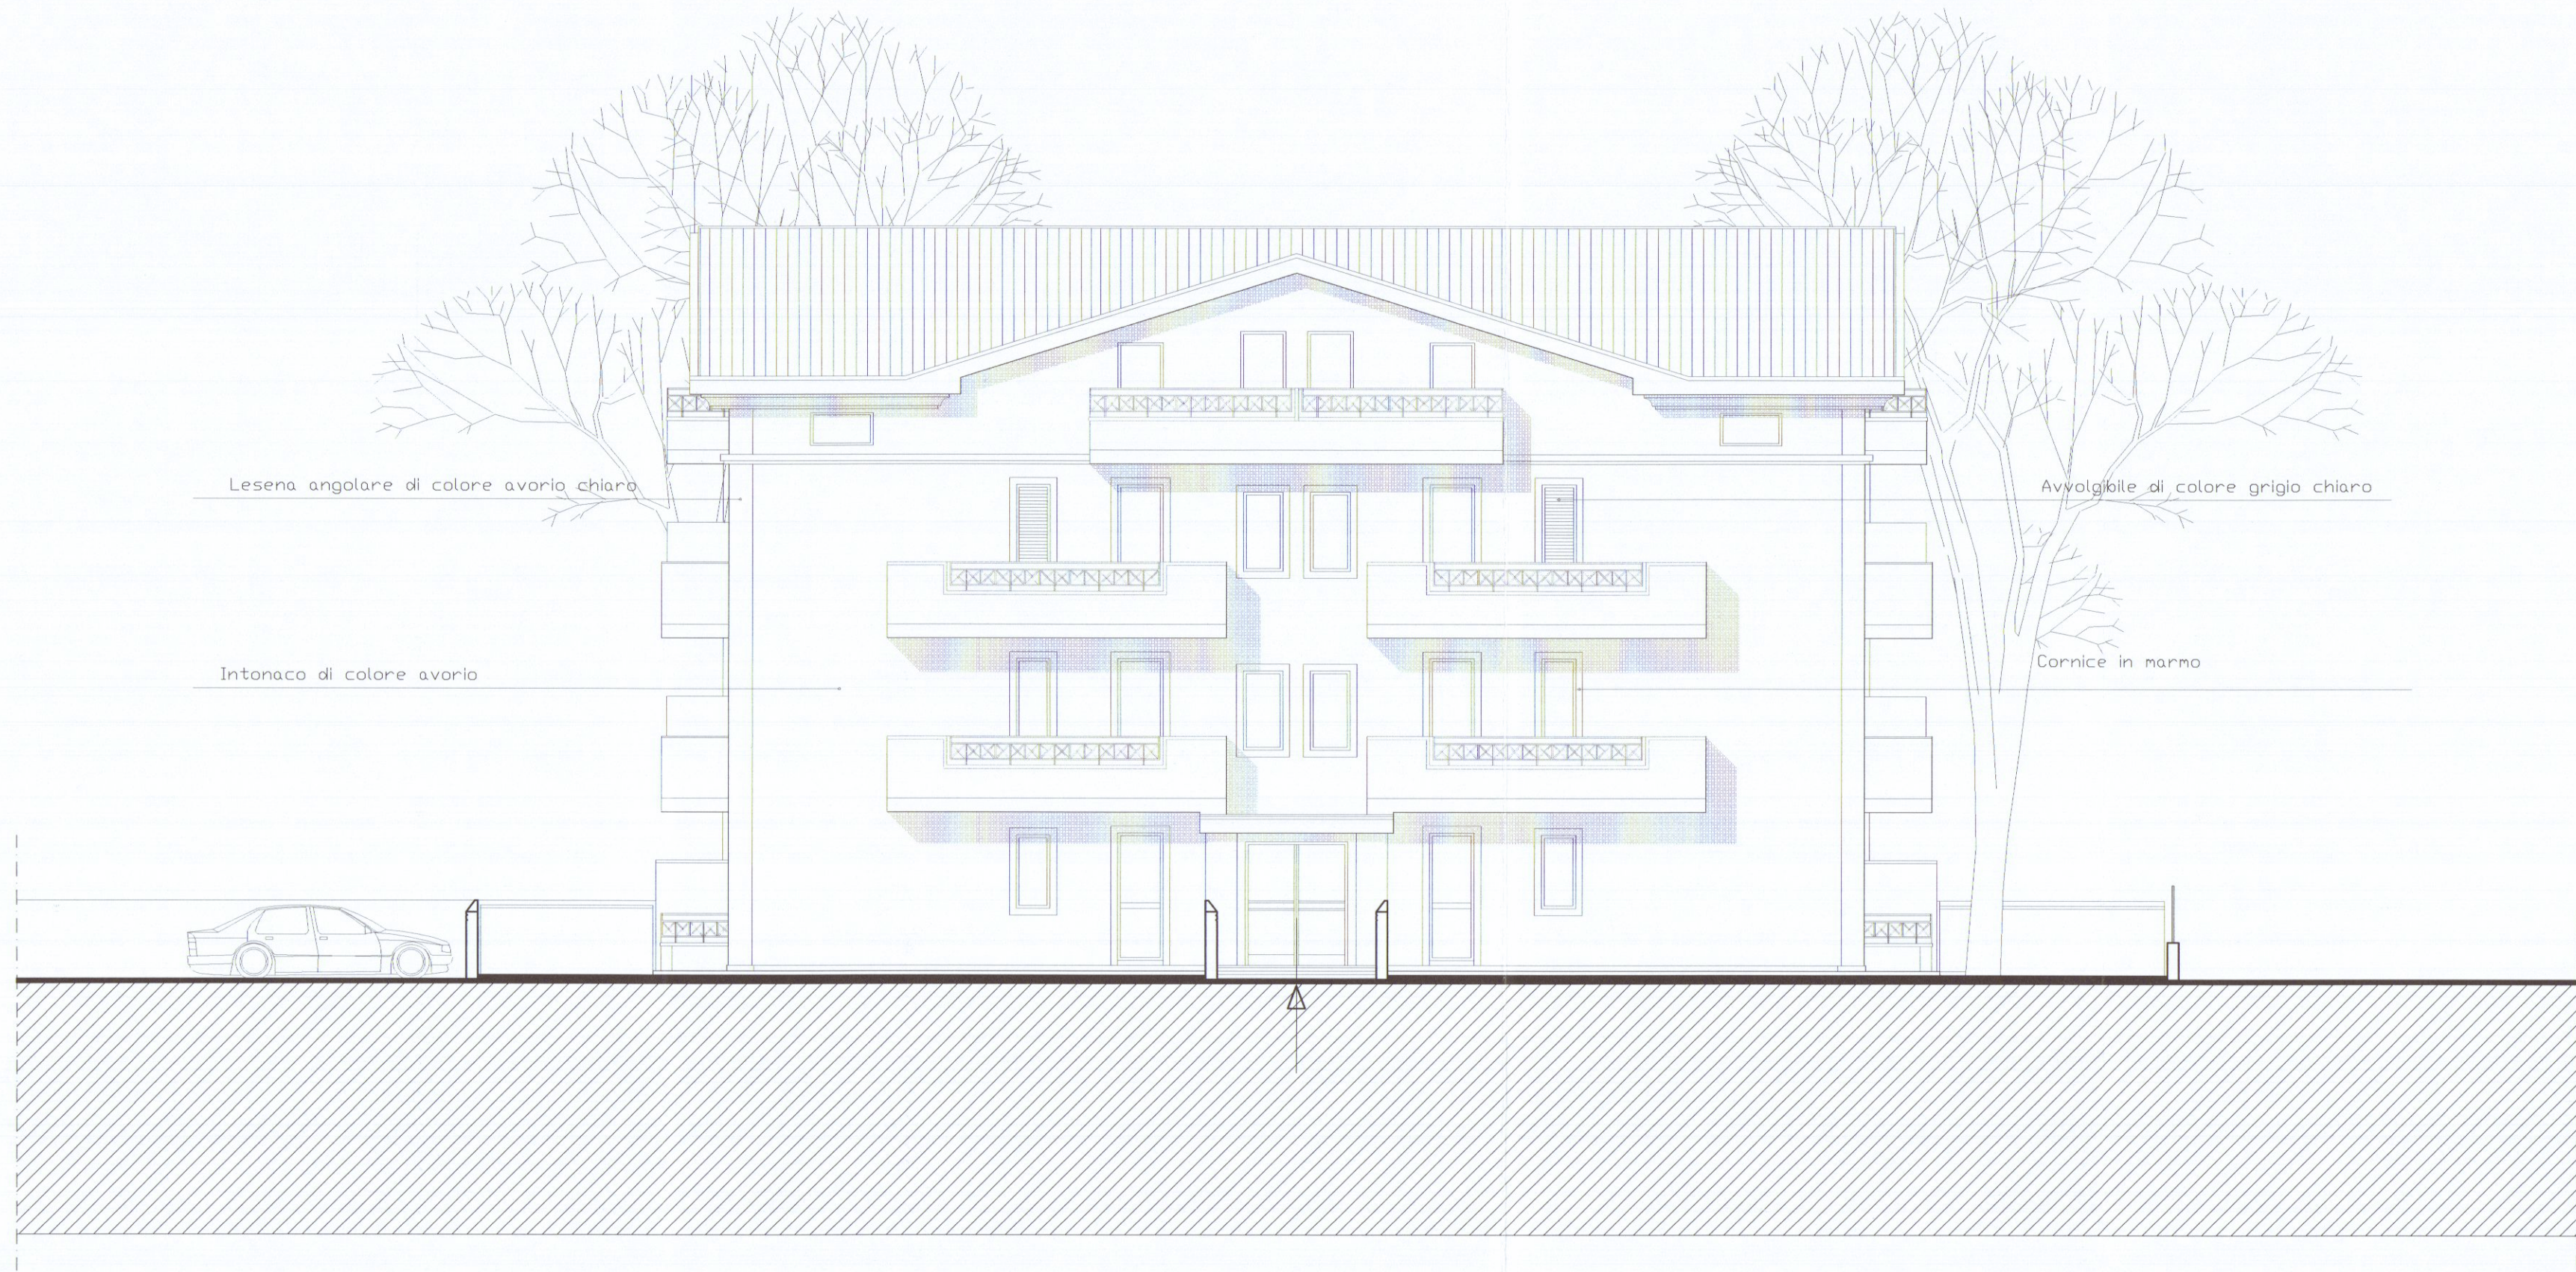

PROSPETTO EST




PROSPETTO SUD



PROSPETTO NORD



PROSPETTO OVEST

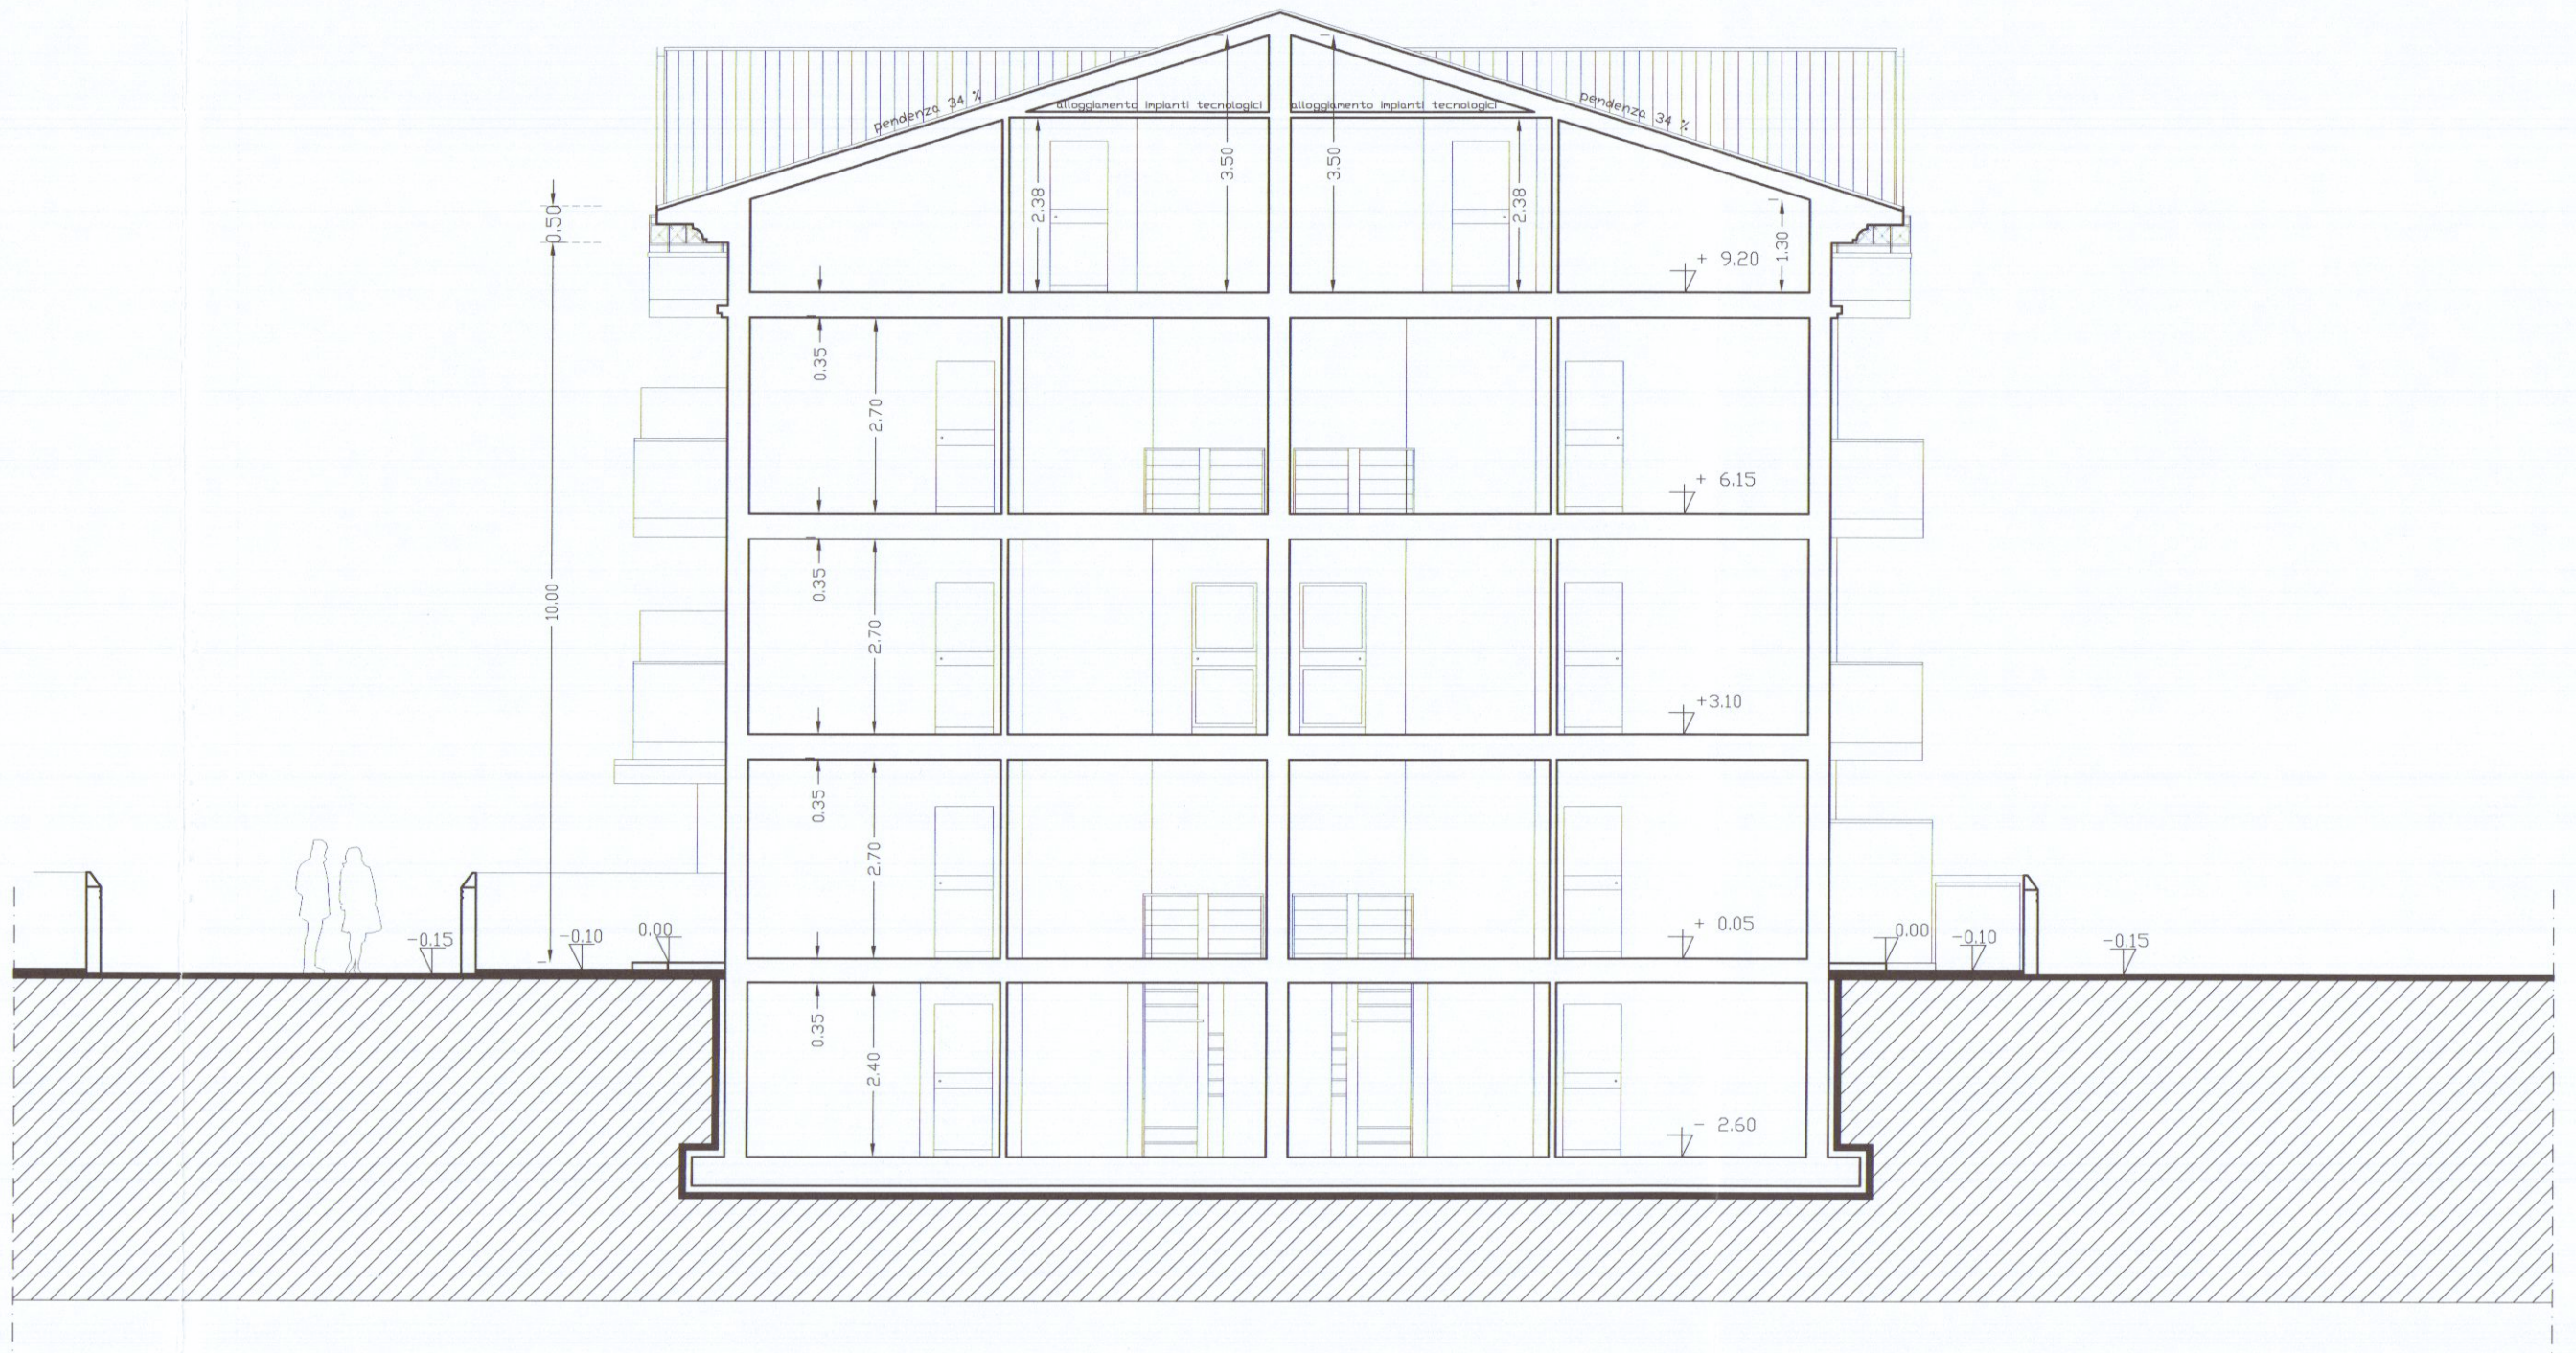

SEZIONE B-B'



SEZIONE A-A'