


28 DIC. 1982

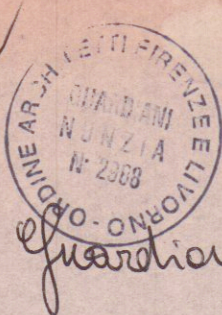


APPROVATO
1 MAR. 1986
CONTROLLATO
IL 28/1/1986


PROGETTO PER LA COSTRUZIONE DI
UN EDIFICIO DI CIVILE ABITAZIONE
SITO IN VIA VILLAFRANCA IN LOCA-
LITA' AVENZA DI PROPRIETA' DELLA
SIGNORA ~~MATILDE NOTARI~~ *Bertolini Franca*
CODICE FISCALE NTRMLD 30C54G654X

TAV. 2.


PROSPETTI E SEZIONI.

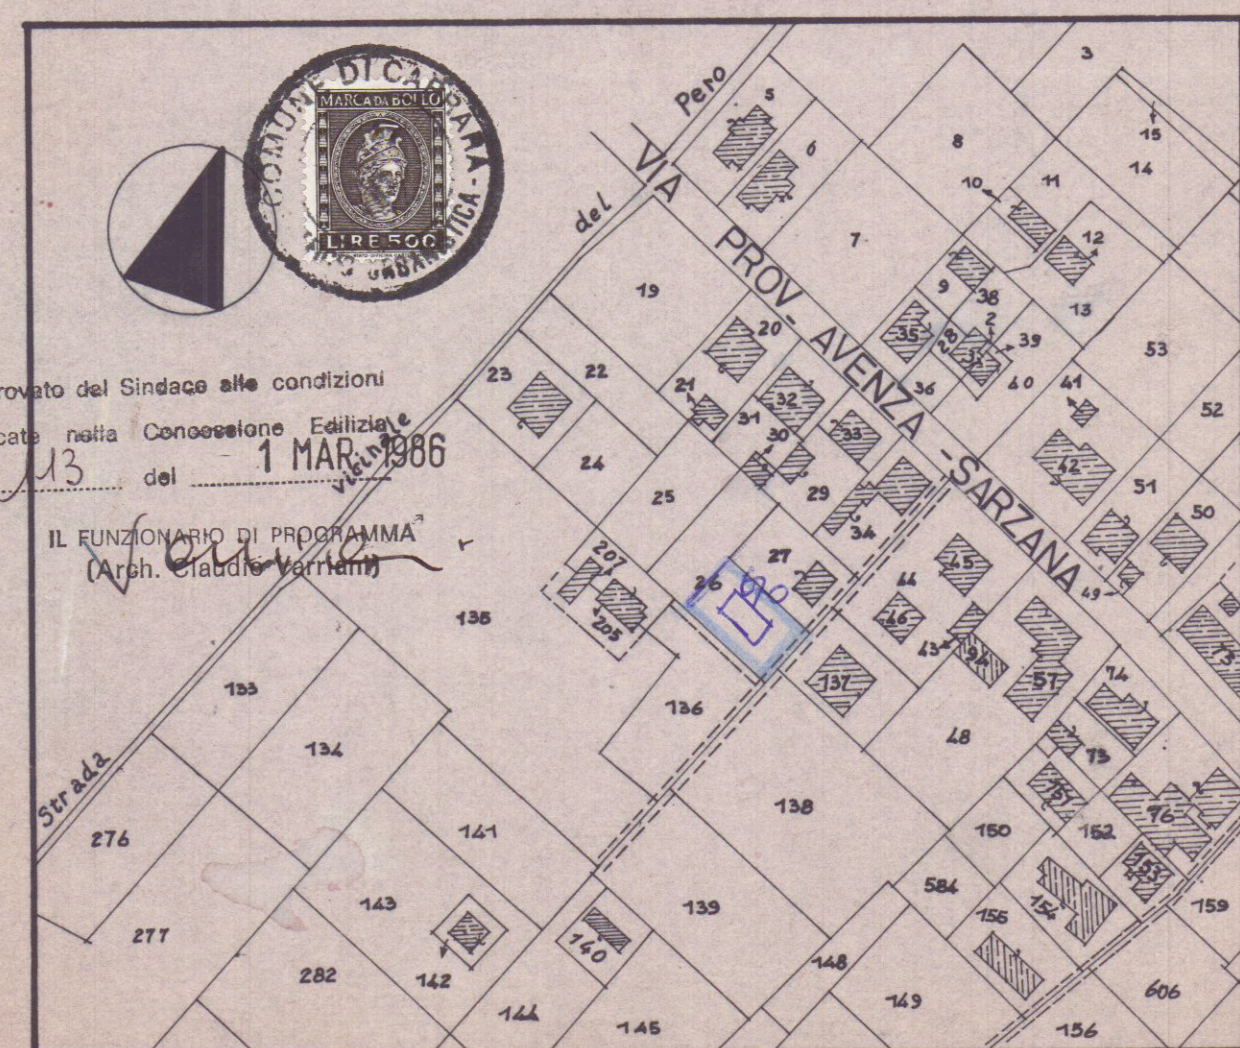


STRALCIO NCEU fog.80 mapp. 26 rapp. 1:2000.

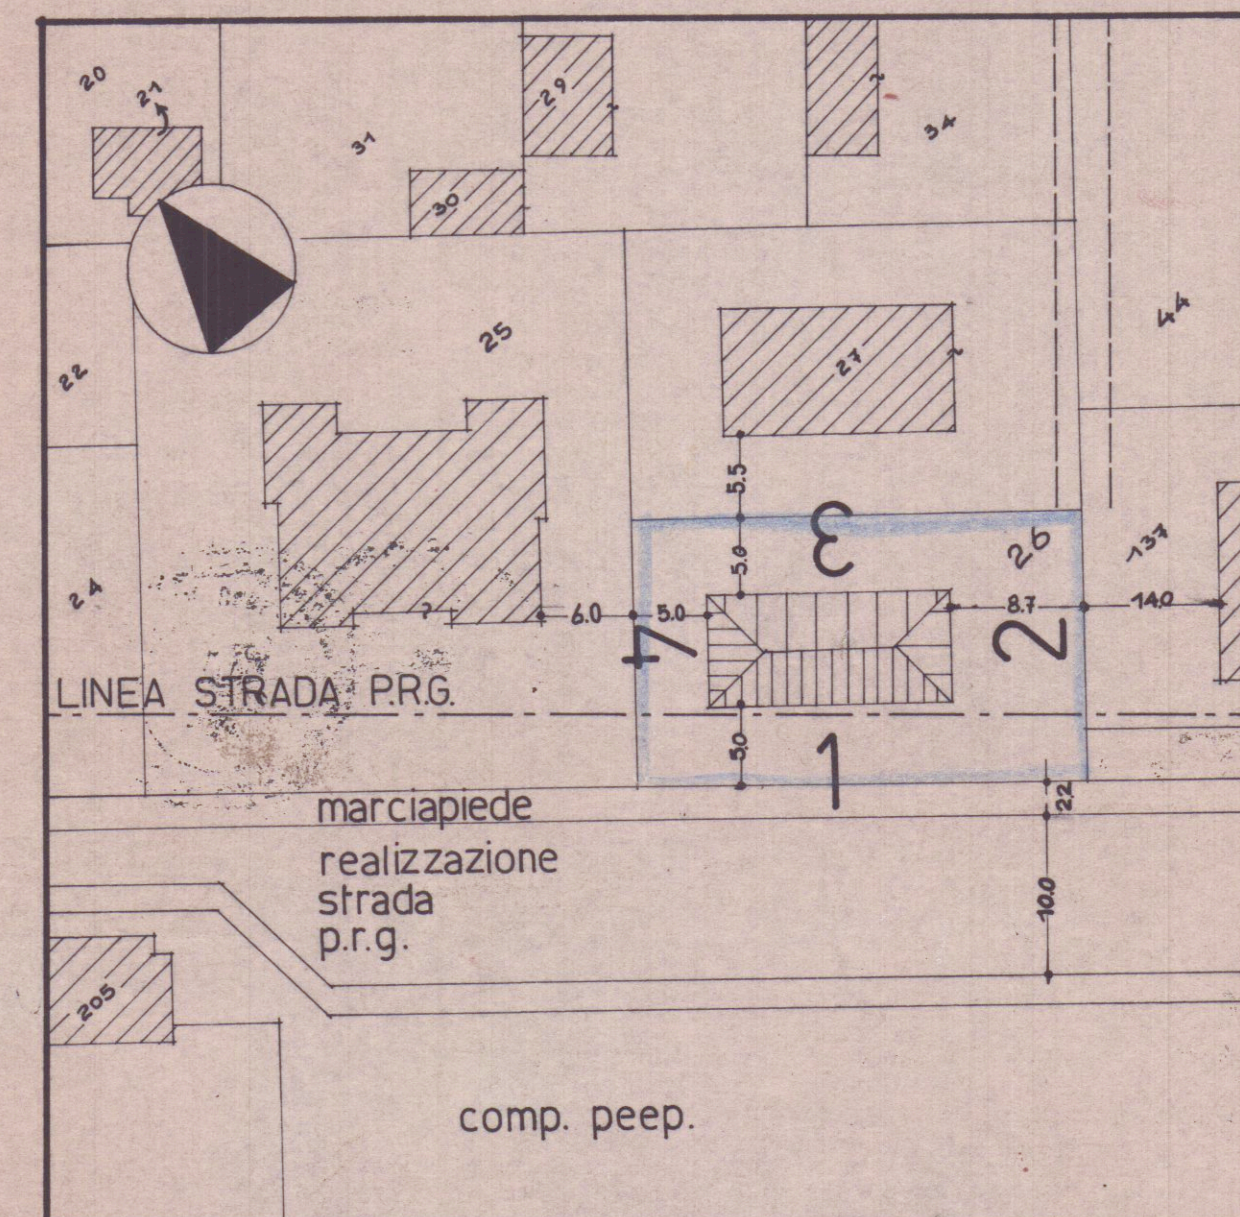


INGRANDIMENTO RAPP. 1:500.

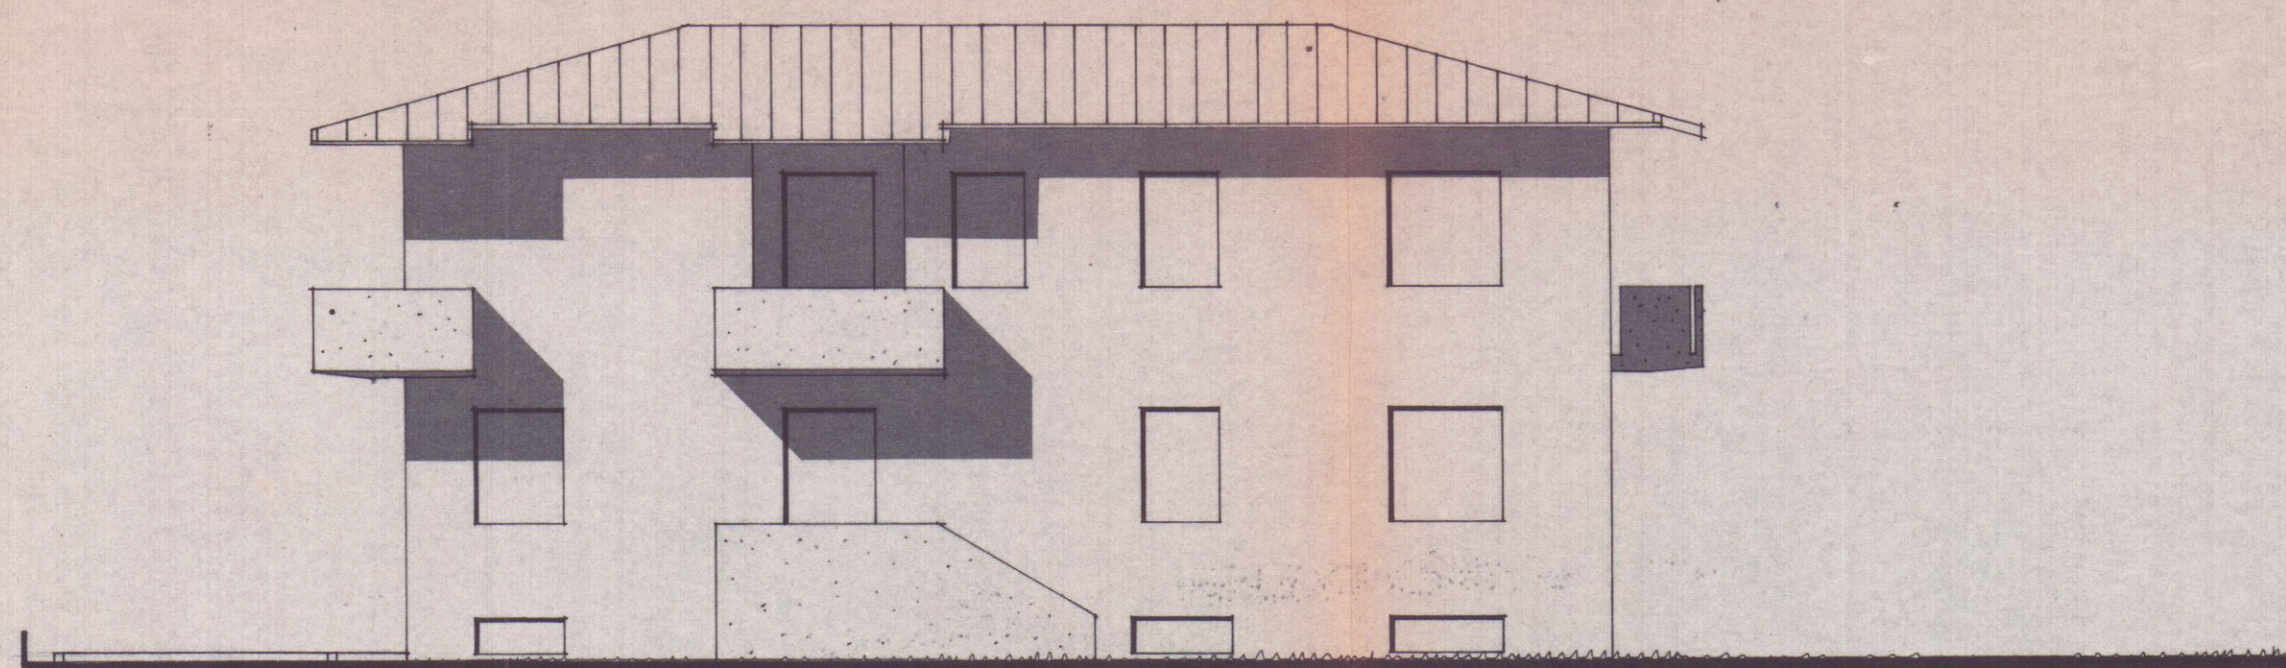


PROSP. 1.

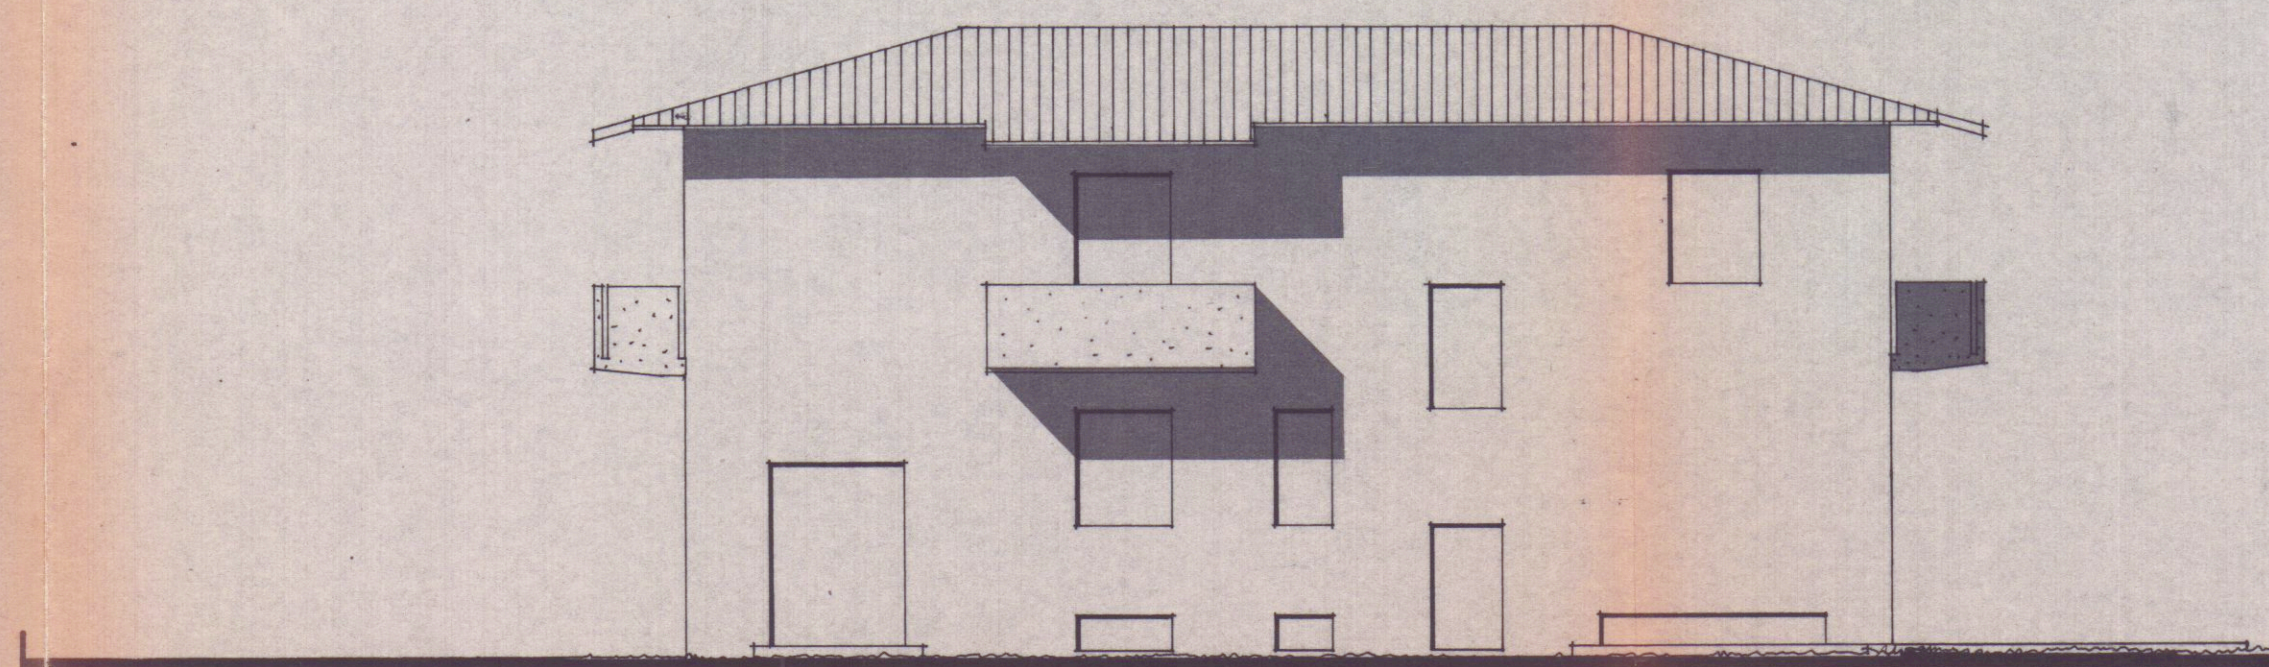



PROSP. 3.

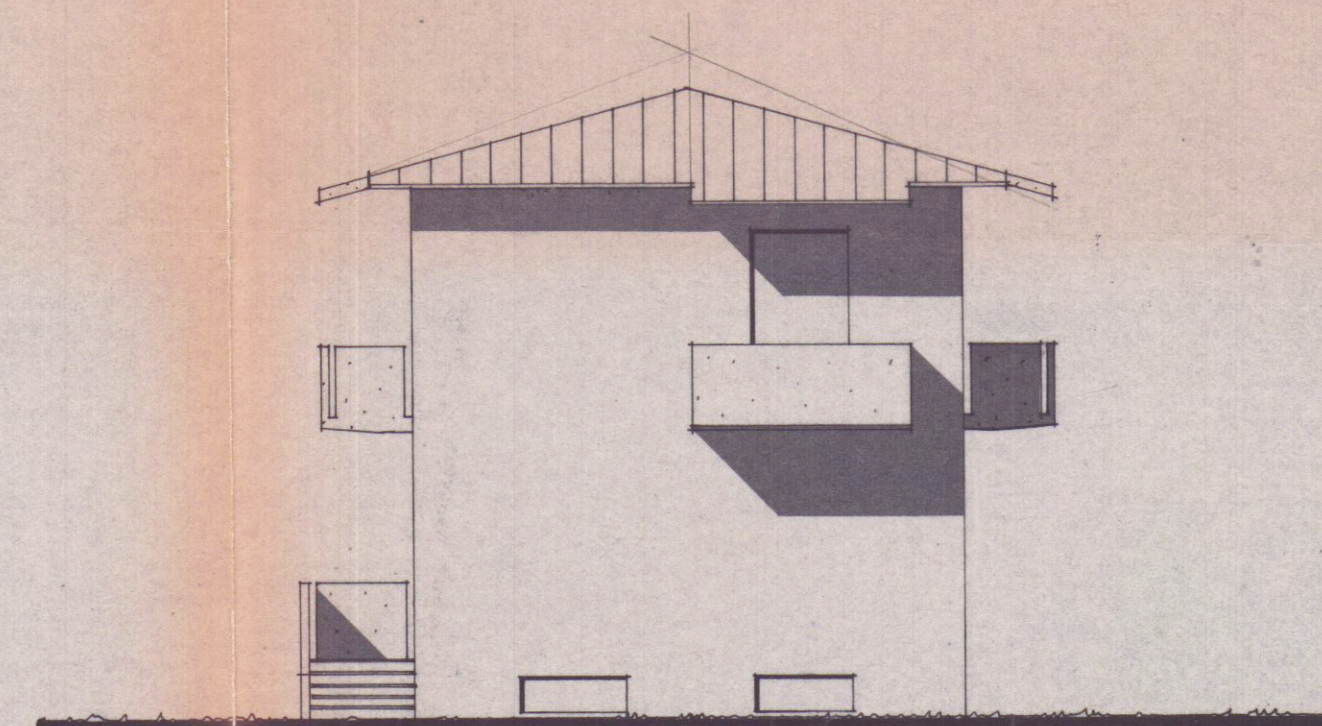


PROSP. 2.

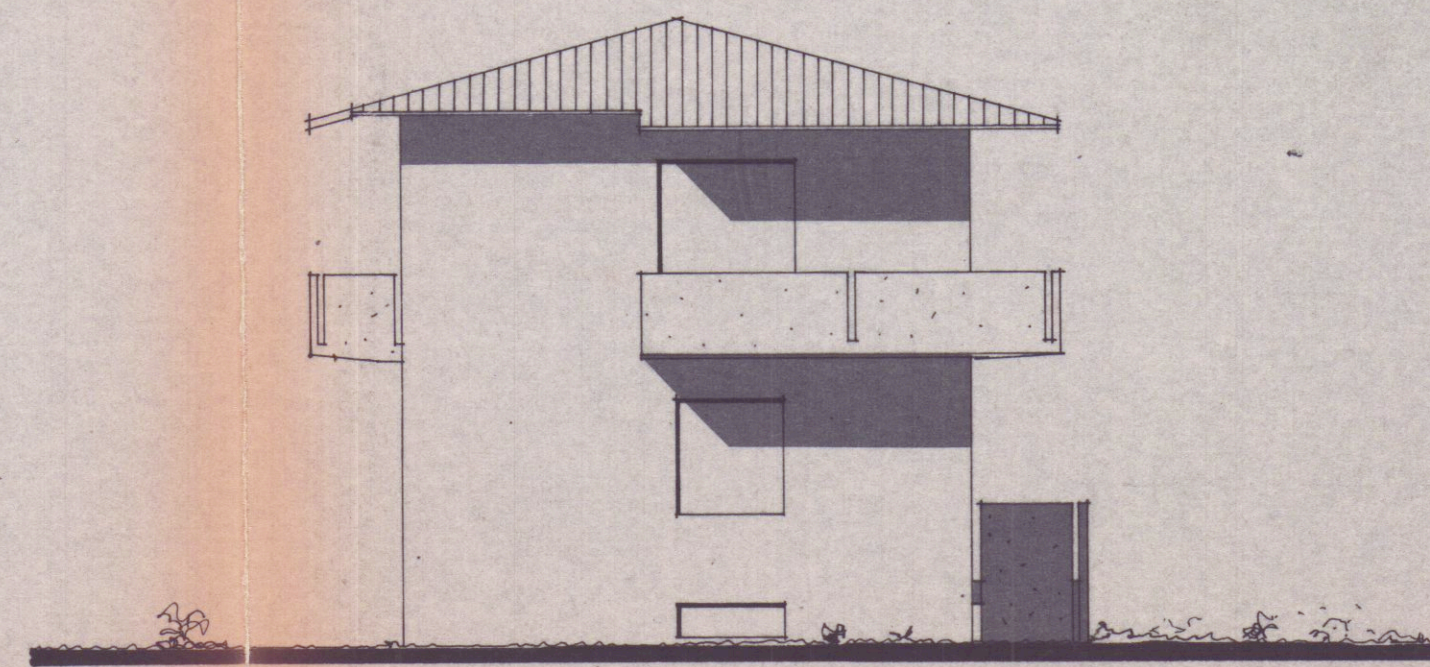

PROSP. 4.

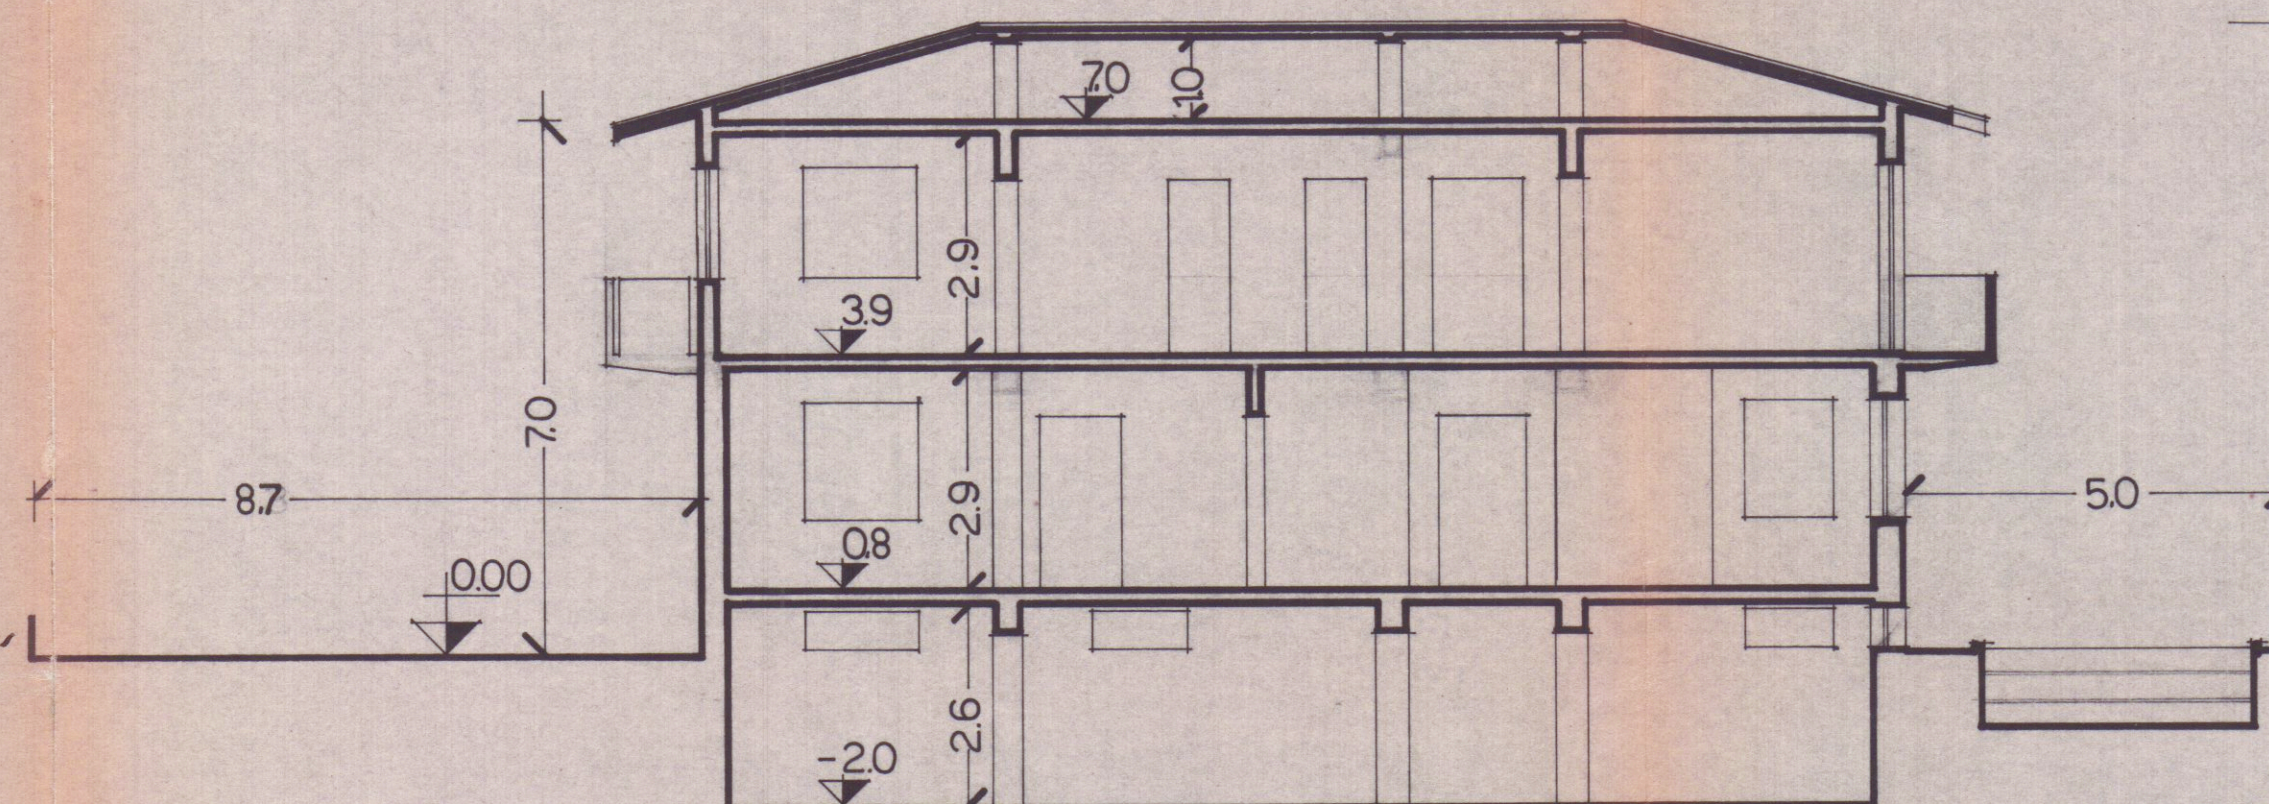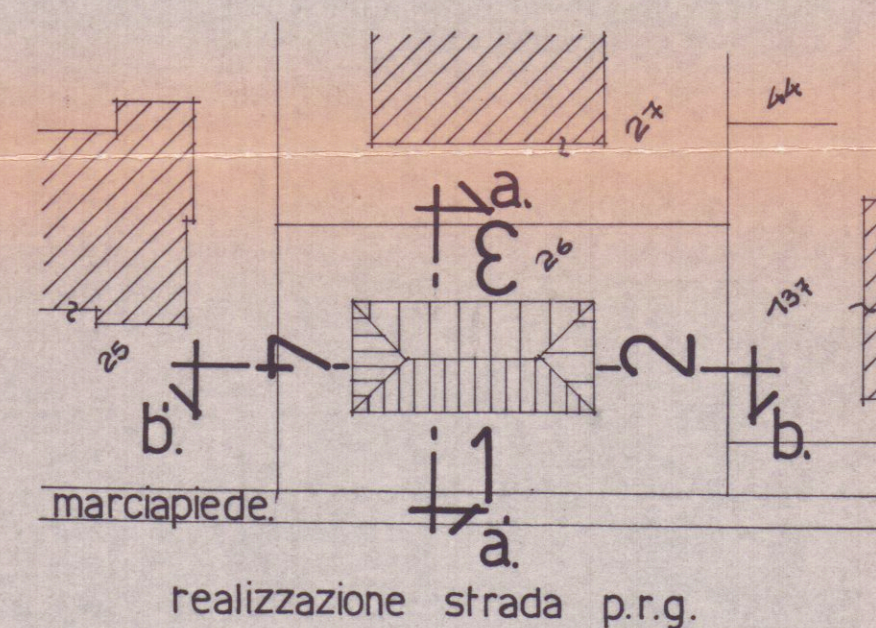

SEZIONE bb'.

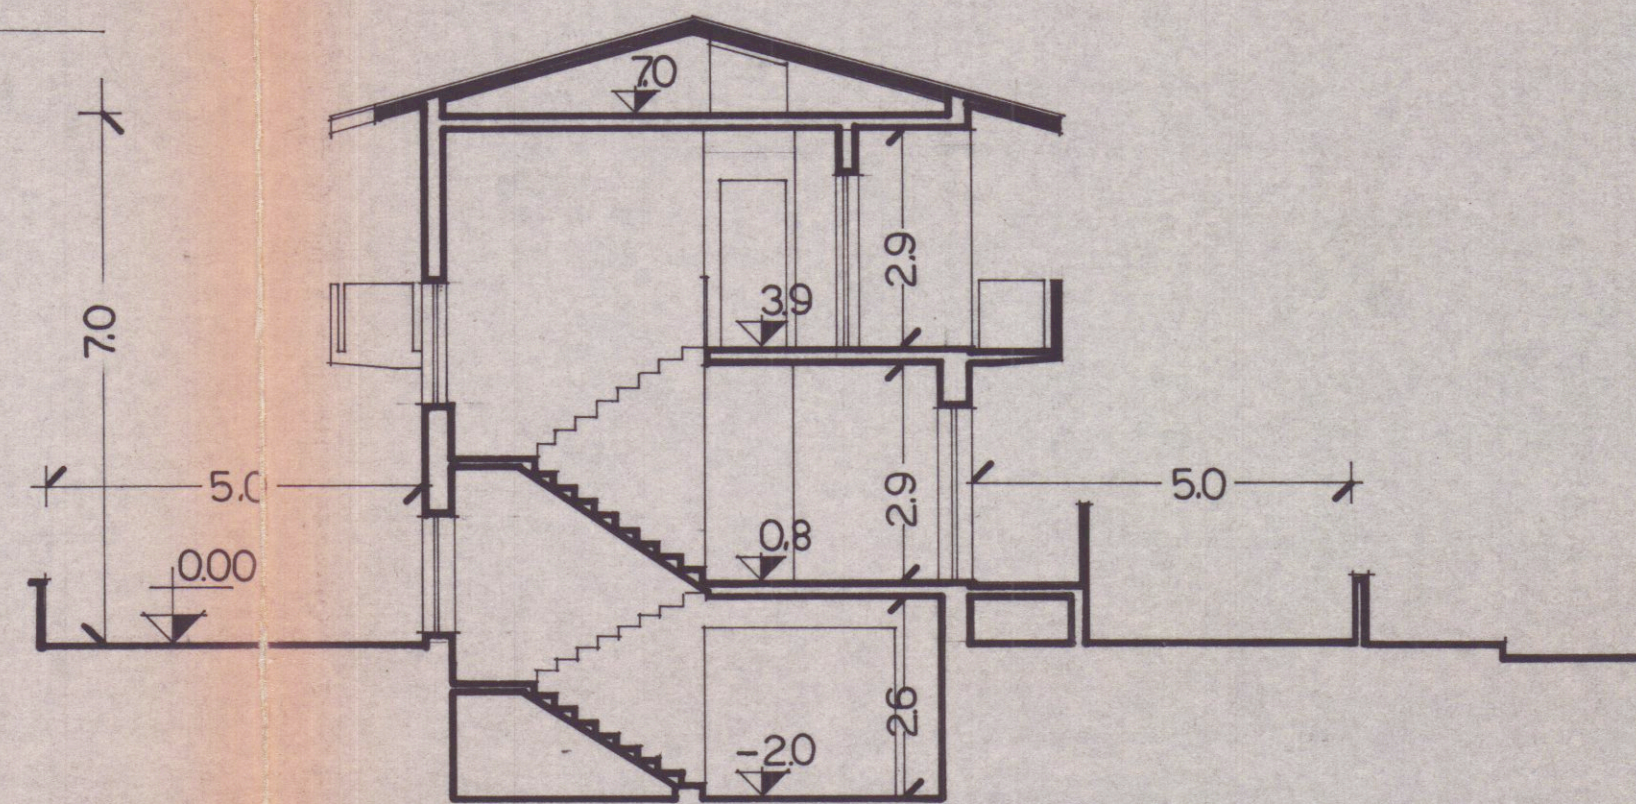

SEZIONE aa'.