

20 FEB. 1978^W

3 VARIANTE

COMUNE DI CARRARA
MARINA DI CARRARA
VIA F. CAVALLOTTI

APPROVATO

31 MAG. 1978

CONTROLLATO
IL TECNICO

DOTT. ING. A. DAZZI
ALBO DEGLI INGEGNERI - CARRARA

PROGETTO: FABBRICATO DI CIVILE ABITAZIONE

"C"

PROGETTISTA: DOTT. ING. A. DAZZI




PROPRIETÀ: G. P. A. PARADISO

VARIANTE AL PROGETTO
Approvato dal Sindaco alle condizioni
indicate nel permesso di costruire
n° 90 del 3 DIC. 1973
licenza edilizia del 31 MAG. 1978
L'ING. CAPO




LAVORO: PROSPETTO NORD

TAV.

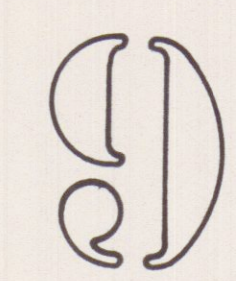

RAPP. 1:100

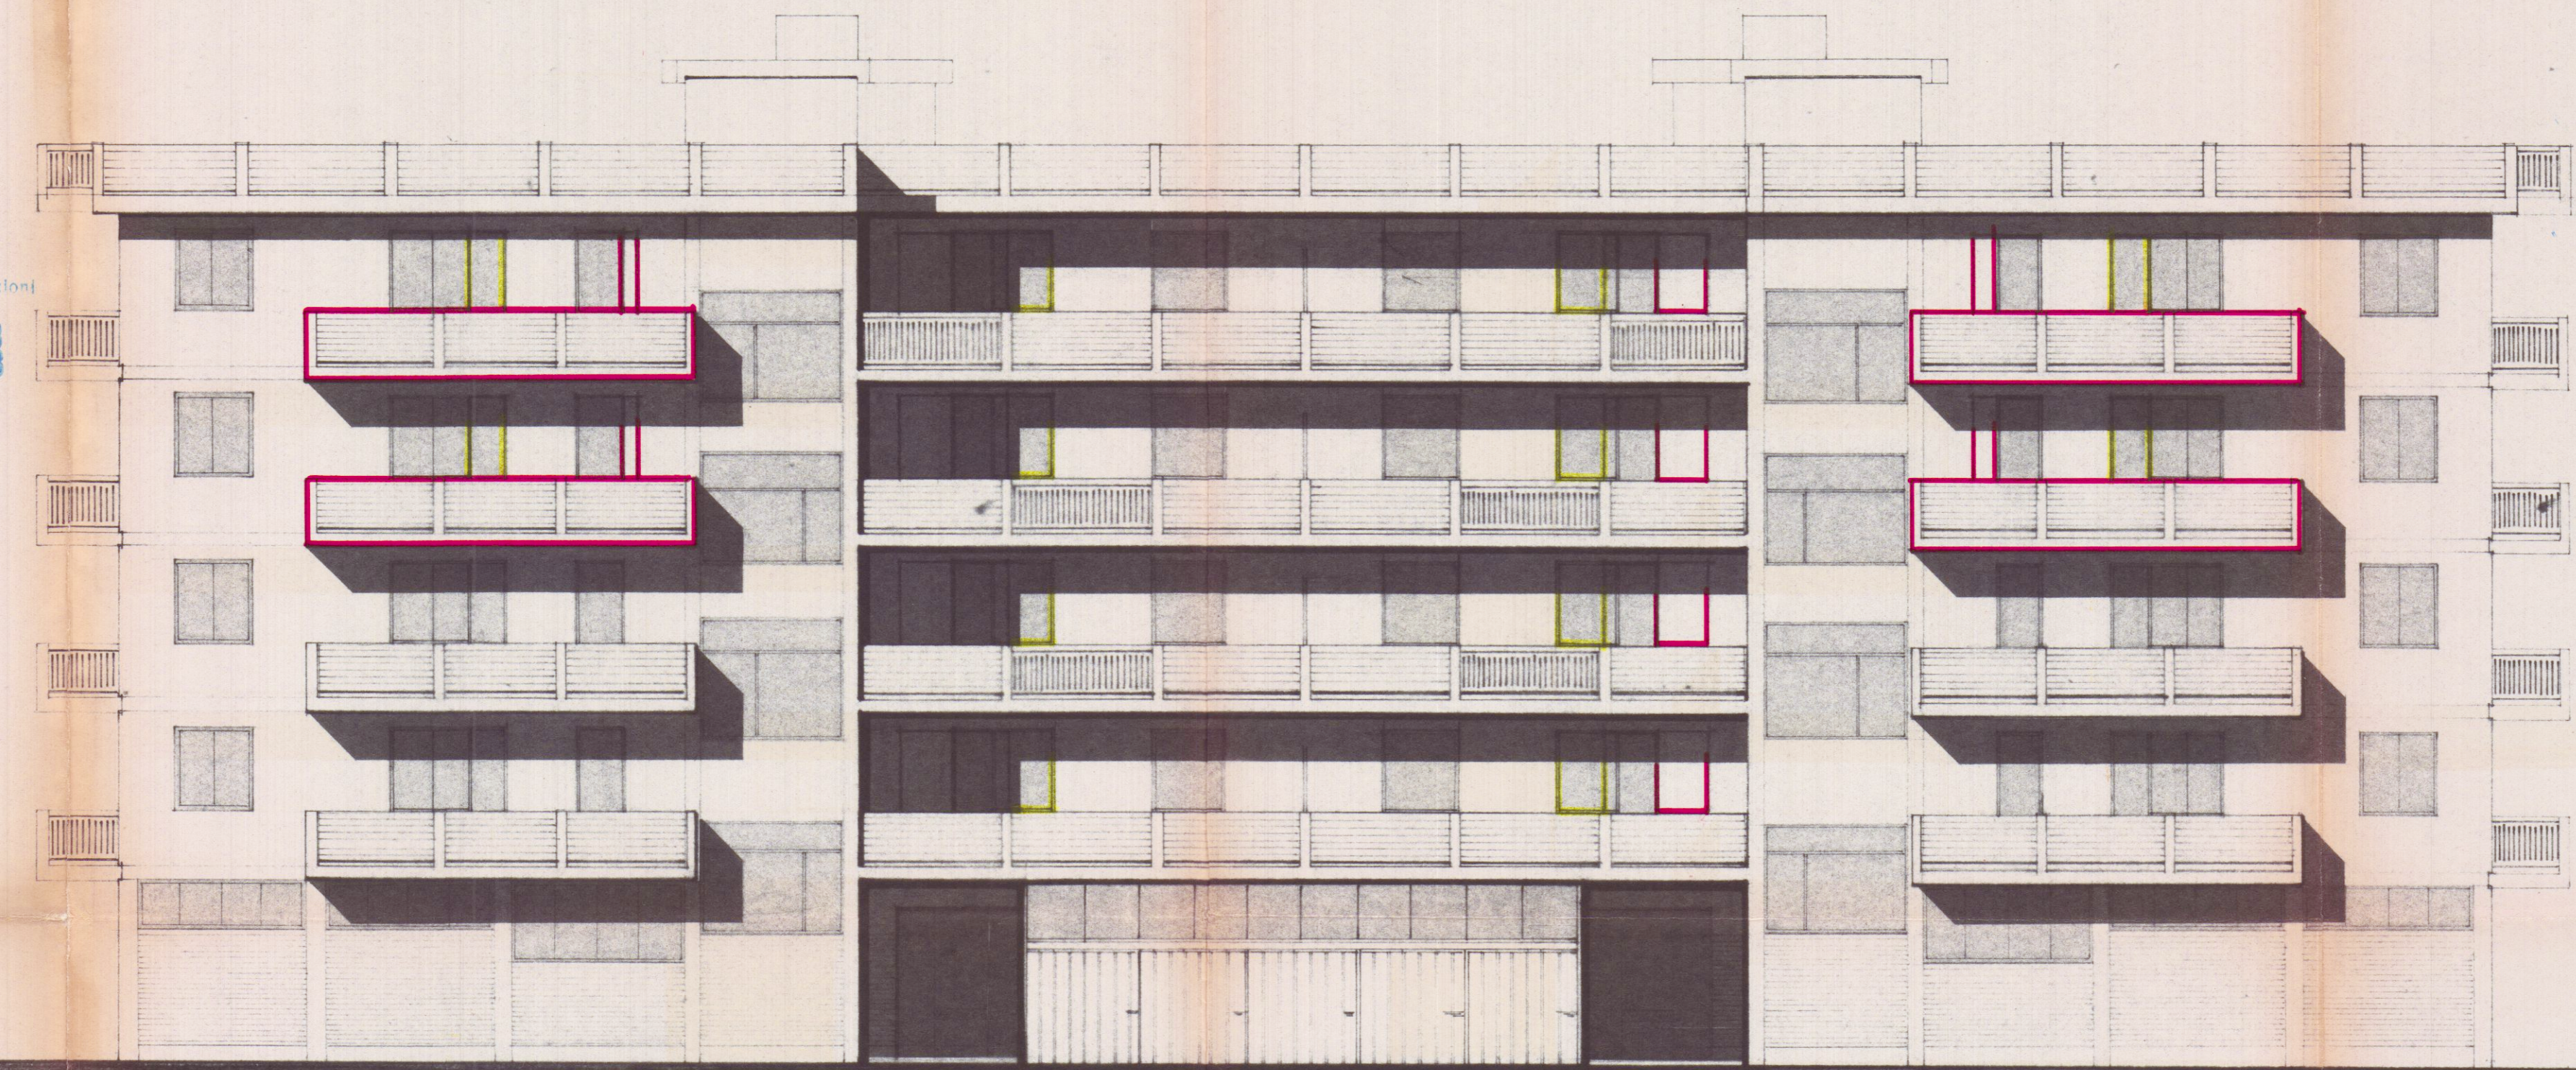

PROSPETTO NORD