

DOTT. ARCHITETTO PAOLO PICCINI STUDIO TECNICO ASSOCIATO
P.Iva 00491940458 2eMMe P.Iva 00530540459

COMMITTENTE
SOCIETA' COOPERATIVA EDILIZIA CARABINIERI
IMMOBILE **APPROVATO**
LOCALITA' BONASCOLA VIA CASALINA


TECNICO :Dott. Arch. Paolo Piccini
n° 158 albo degli architetti MS
ARCH. PAOLO PICCINI
n° 158

TAVOLA
SEZIONI
FABBRICATO
C
La sottoscrizione vale conferma dell'incarico e verifica della tavola conformi al mandato.
"COOPERATIVA EDILIZIA CARABINIERI I.L."
Via Eugenio Chiesa n° 3
54033 CARRARA (MS)
Part. IVA 00571990459
P.Iva 00571990459


LAVORI DI
REALIZZAZIONE COMPARTO PEEP
DENOMINATO CASALINA 2 DI
BONASCOLA PER LA COSTRUZIONE DI
N°3 FABBRICATIPER COMPLESSIVI
15 ALLOGGI.
INTERVENTO
1°
VARIANTE IN CORSO
D'OPERA

FOGLIO
86
MAPPALI
466-456-462-459-3
DATA
12-05-2000
SCALE
1:100
TAVOLA N°
1 1
COMUNE DI CARRARA
SETTORE URBANISTICA
VARIANTE N° 1
Approvato dal Dirigente alle condizioni
indicate nella Concessione edilizia
n° 12/00
elaborato grafico Tav. 12/03
dal Nucleo Valutazione del
Il Responsabile del procedimento
(Pezziola Claudio Rodolfo)

COMUNE DI CARRARA
-5 DIC. 2002

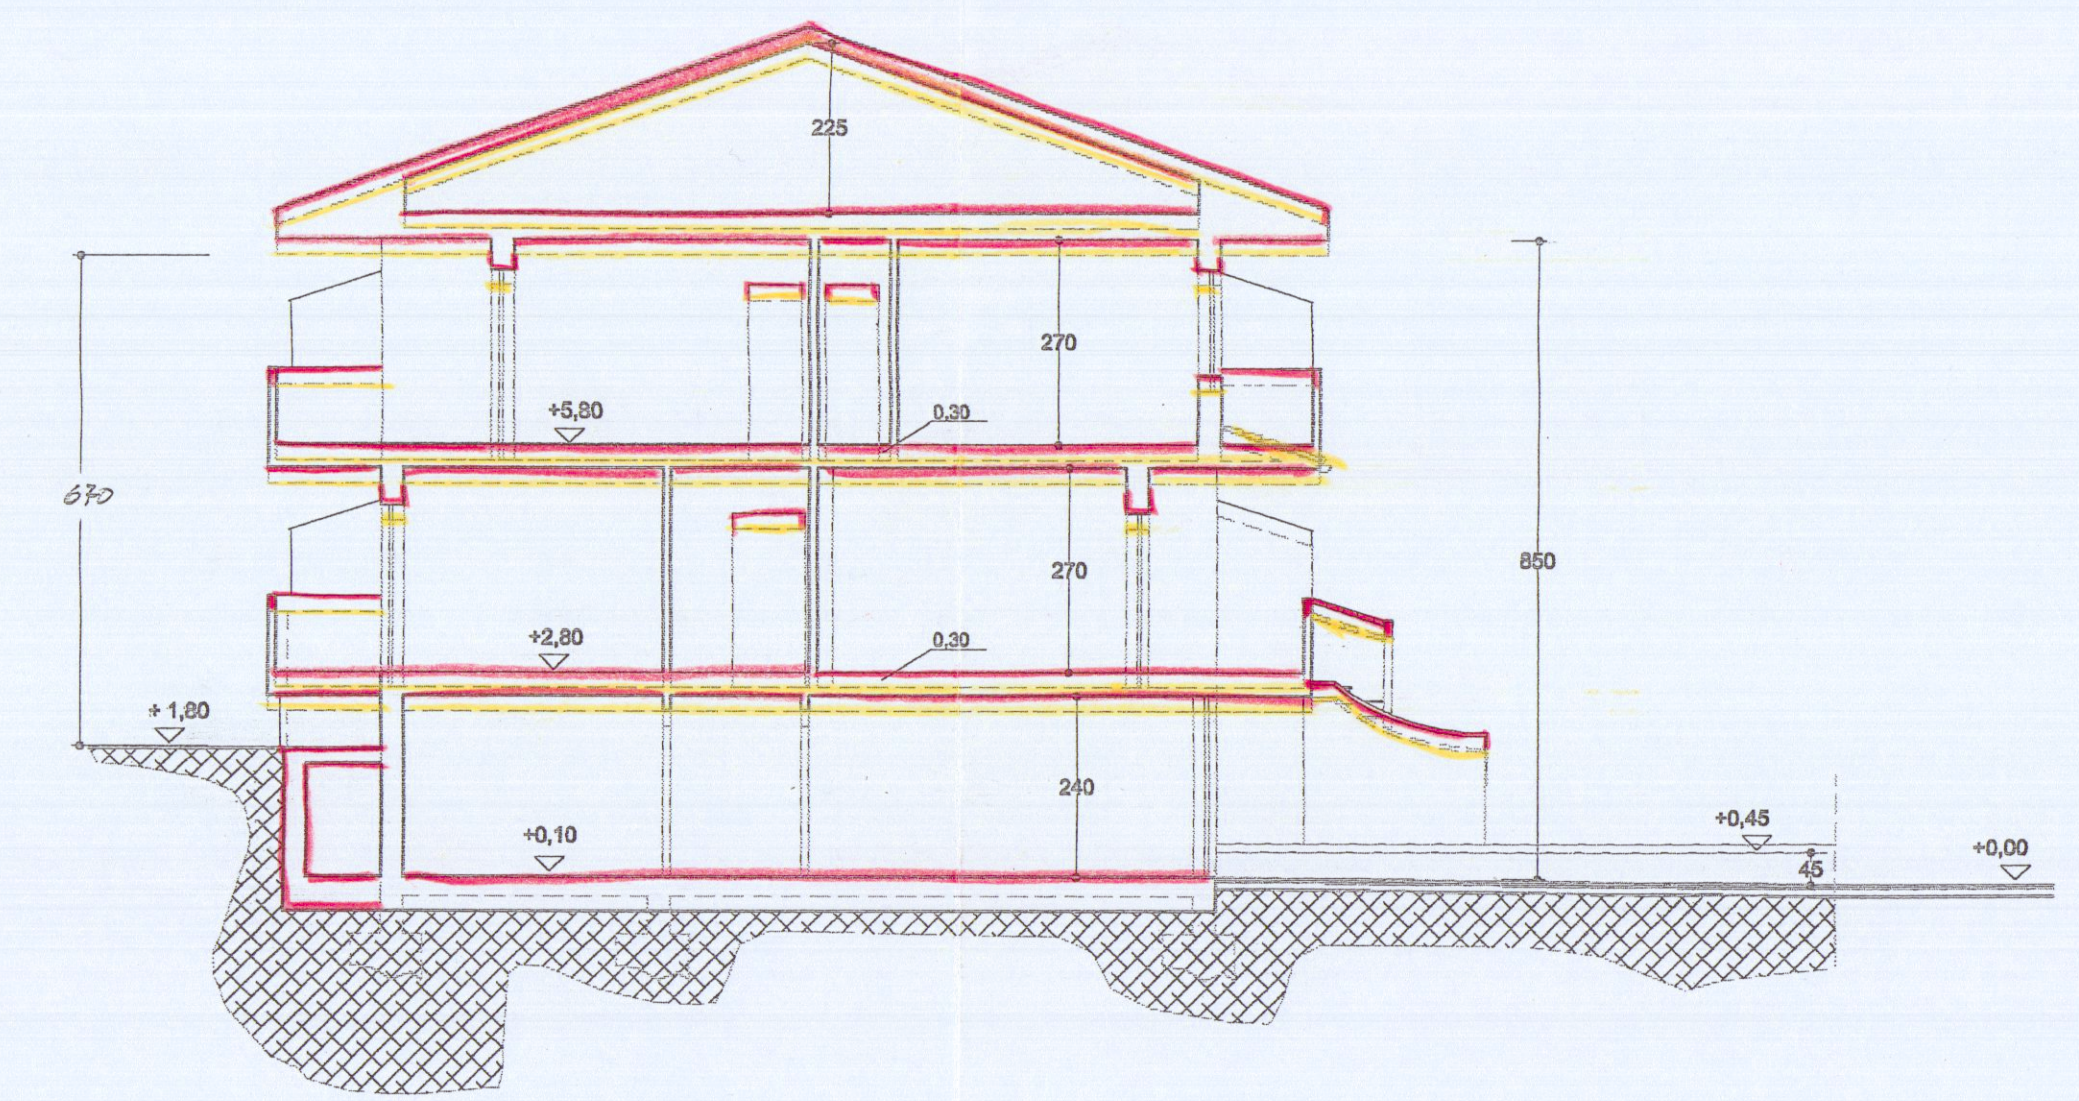

SEZIONE TRASVERSALE

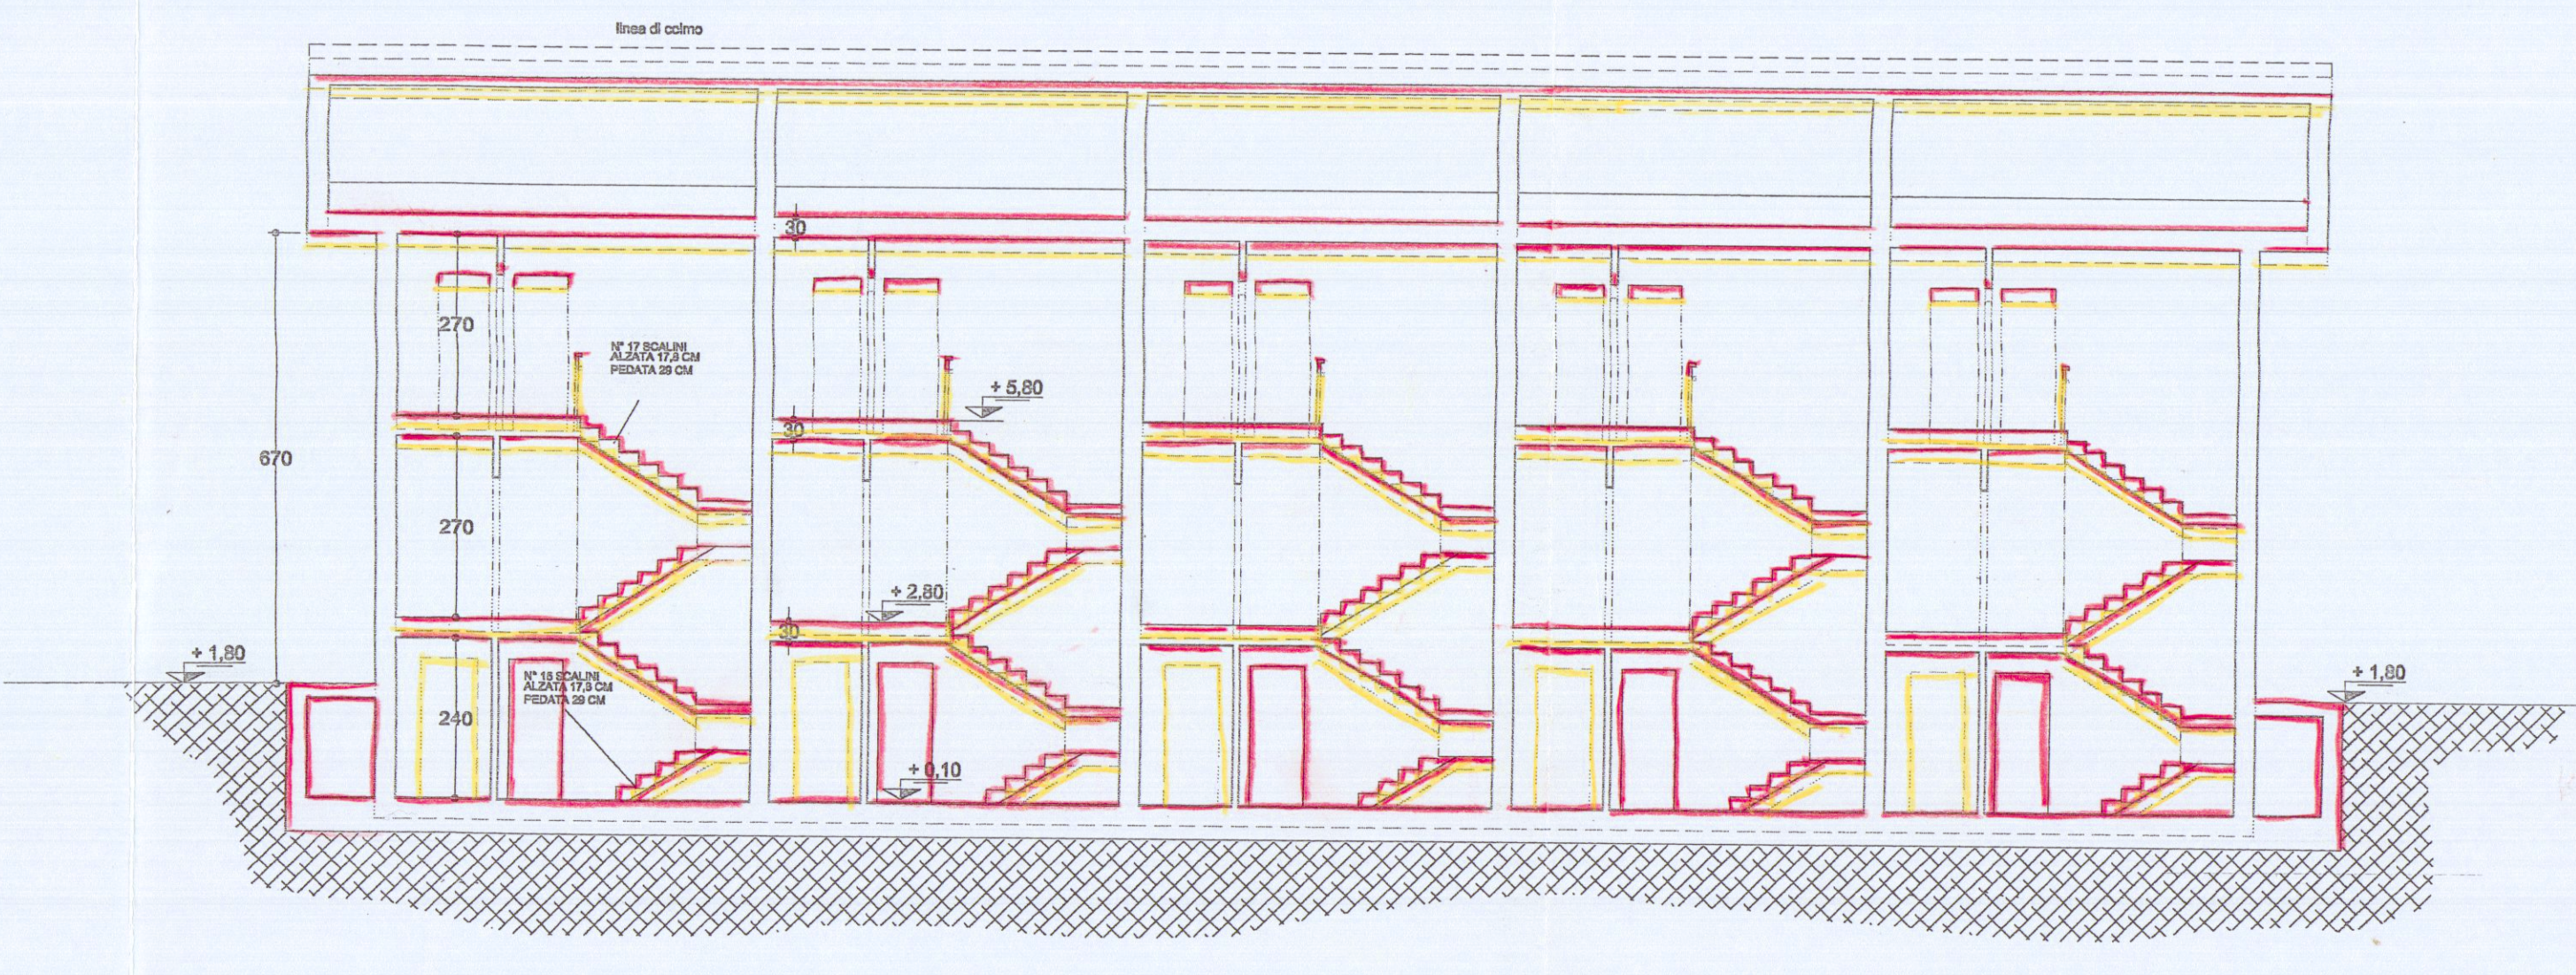

SEZIONE LONGITUDINALE