

17 MAR 1990

4
APPROVATO
CONTRATTATO
IL TECNICO

PROPRIETÀ:
MENCONI LUISSELLA - MIRELLA - NICOLETTA
DICCINI GINO - BONATI ALBERTO

VIA PROVINCIALE ALENZA - SARZANA - ALENZA
/ARDARA


IL TECNICO: Dott. Arch. MARIO DAMI

Scala 1:100




Approvato dal Sindaco alle condizioni
indicate nella Concessione Edilizia
N. 148 del 2-3 MAG 1991

IL DIRIGENTE DIPARTIMENTO
(Arch. Claudio Varriani)

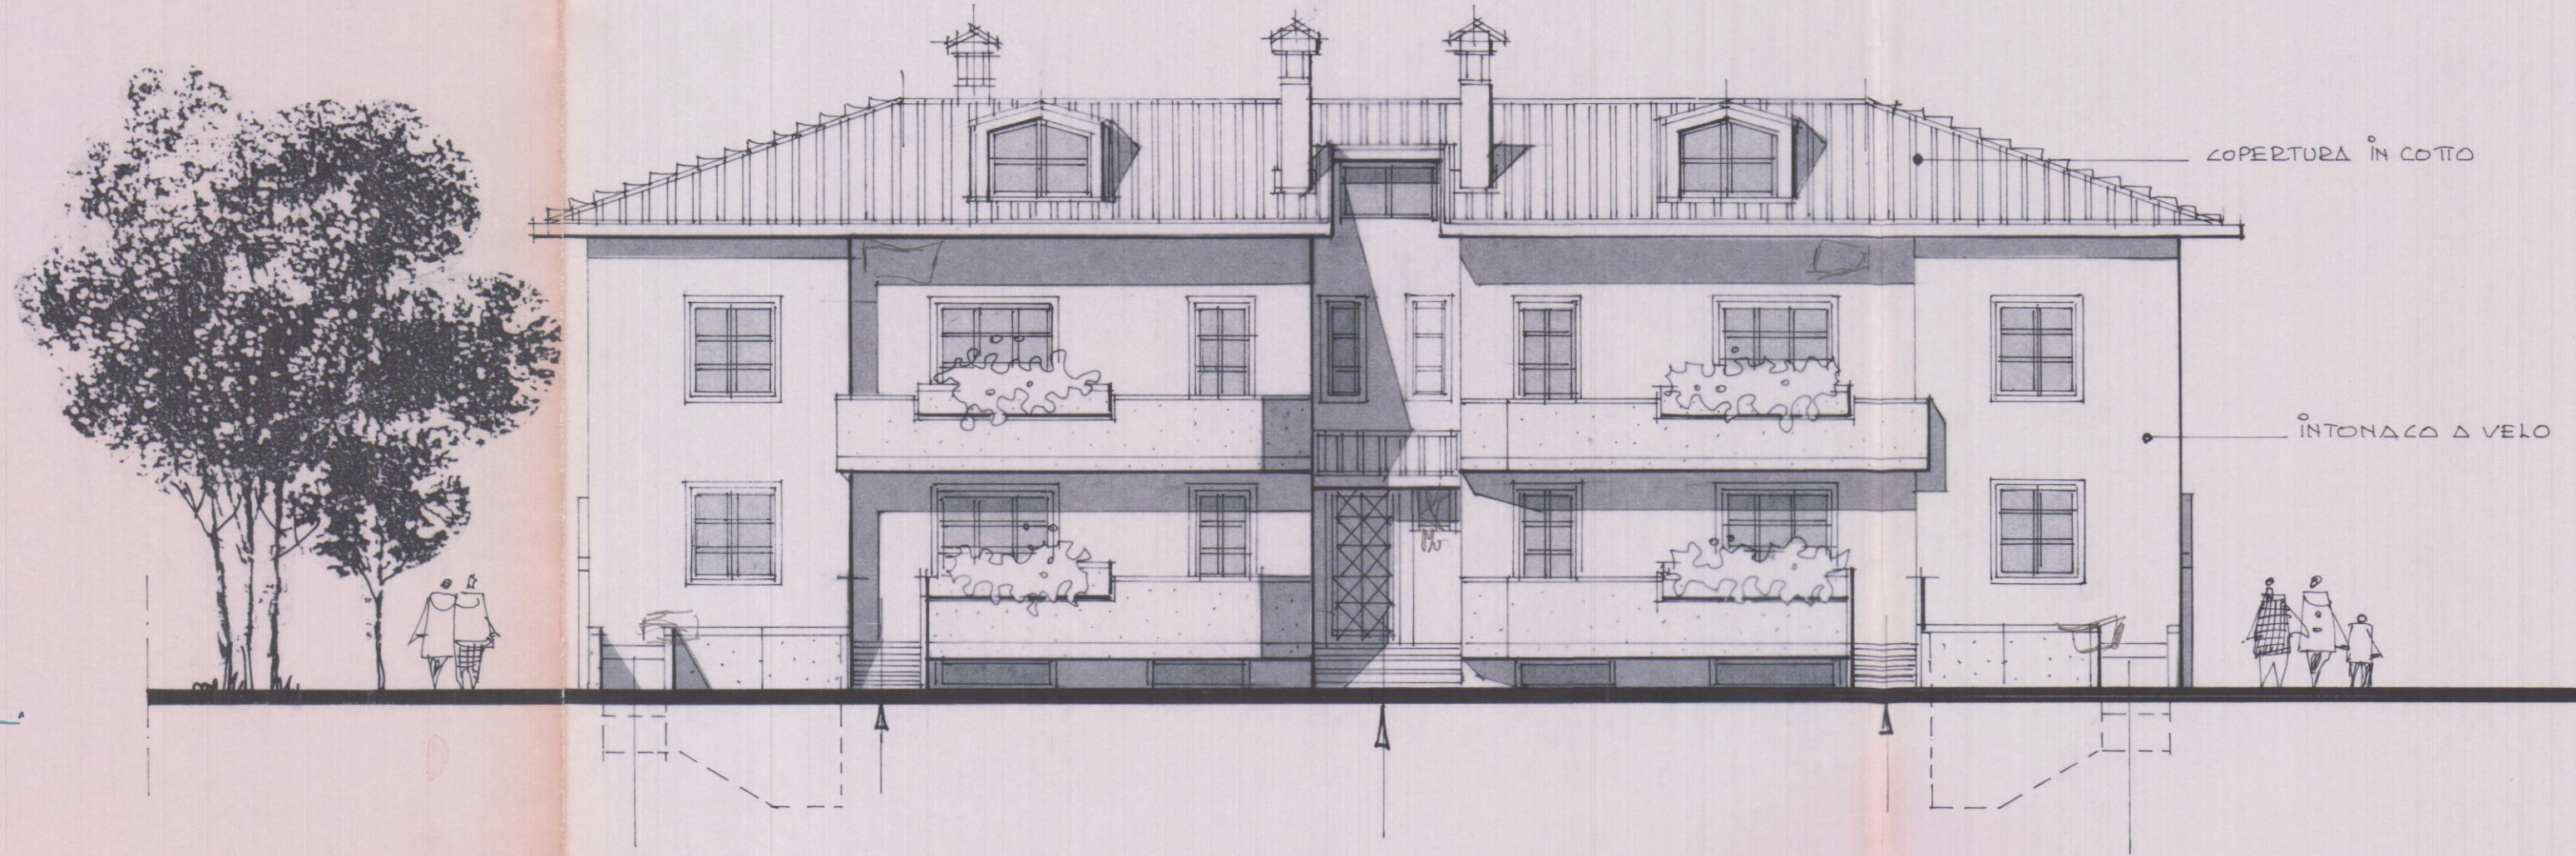

PRO/DETTO I/T

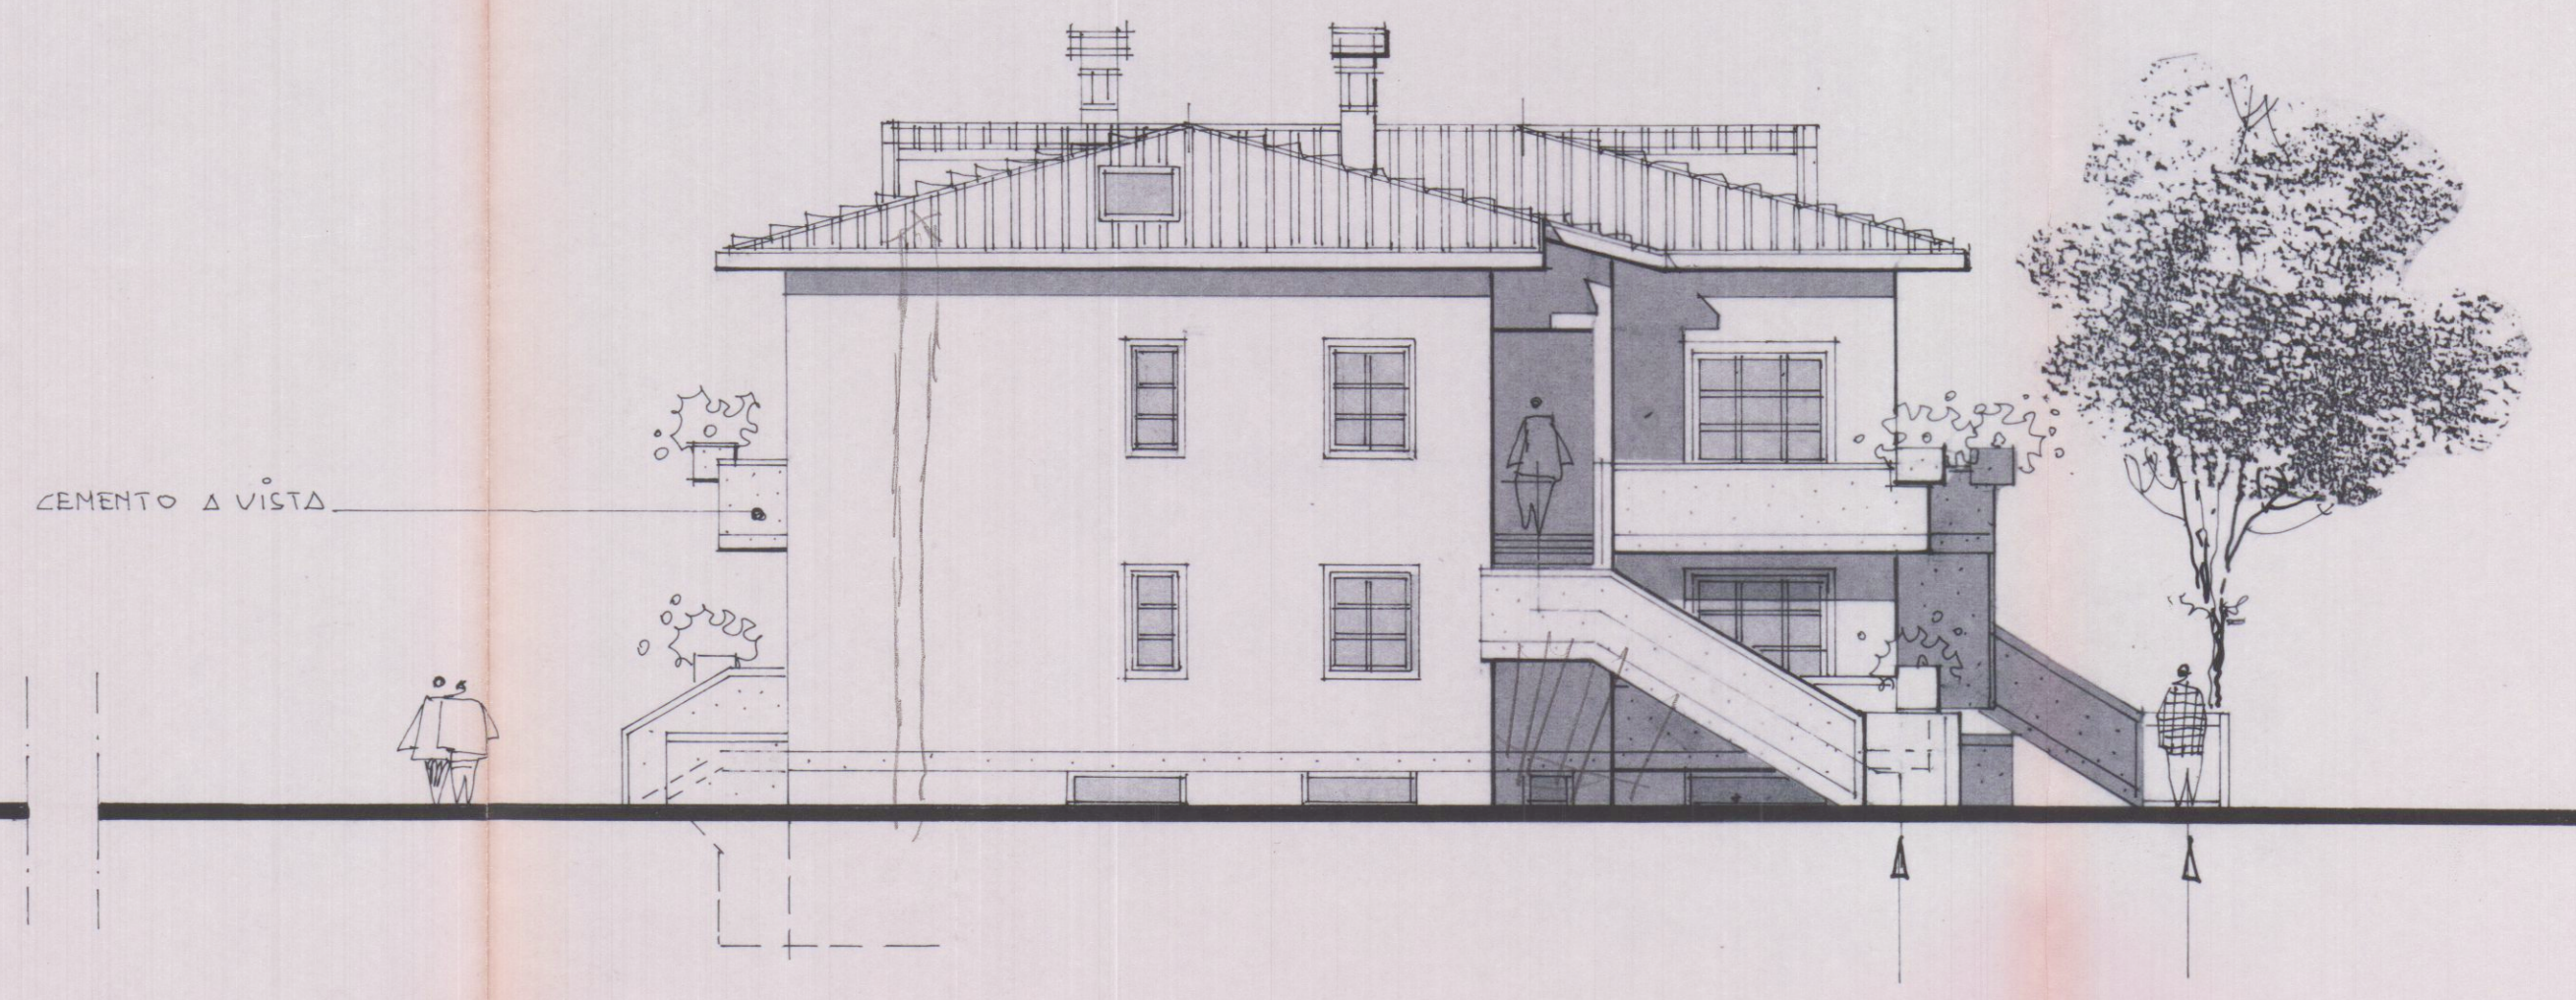

PRO/DETTO NORD