

COMUNE DI CARRARA

UFFICIO URBANISTICA

Oggetto:

Permesso a Costruire inerente a fabbricato bifamiliare,
da realizzarsi in loc. Marina di Carrara Via Bigioni .

APPROVATO

Proprietari :

COMUNE DI CARRARA
SETTORE URBANISTICA

Approvato dal Dirigente alle condizioni

Prot. n. del 2002

elaborato grafico Tav. 1/11/10

dal Nucleo Valutazione del

il Responsabile del Procedimento

(Pascucci)

Progettista:

- ☑ BETTI GIULIO *Betti Giulio*
c.f. BTT GLI 36E09 B832S
- ☑ GRASSI ORESTINA *Grassi Orestina*
c.f. GRS RTN 37P41 B832H

Studio Tecnico Associato
Geom. Carioli R.-Tamagna A.


Rolando Geom. Carioli
Via G. Guidoni,31
54100-MASSA tel.058547635
P.IVA 00630000453

Stato di Progetto


Prospetti Sezioni / part. gronda

TAV:
3

SCALA 1:100

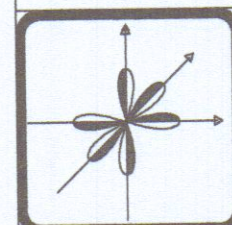

STUDIO TECNICO ASSOCIATO Geom.
CARIOLI R. & TAMAGNA A.
Partita IVA 00630000453
Via G. Guidoni,31
54100-MASSA tel.058547635
ROBERTO ING. MOSTI
Partita IVA 01012210454

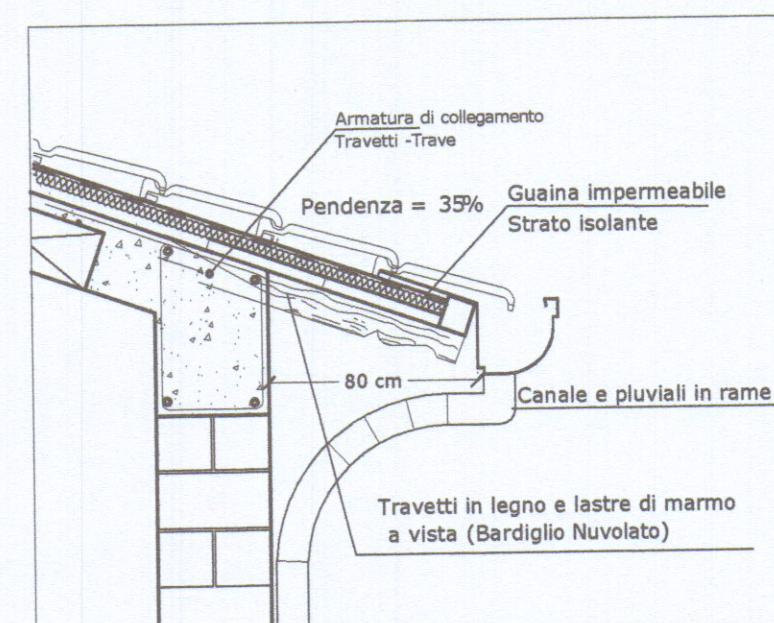


Particolare Gronda
scala 1:20




PROSPETTO LATO SPEZIA




PROSPETTO LATO VIAREGGIO

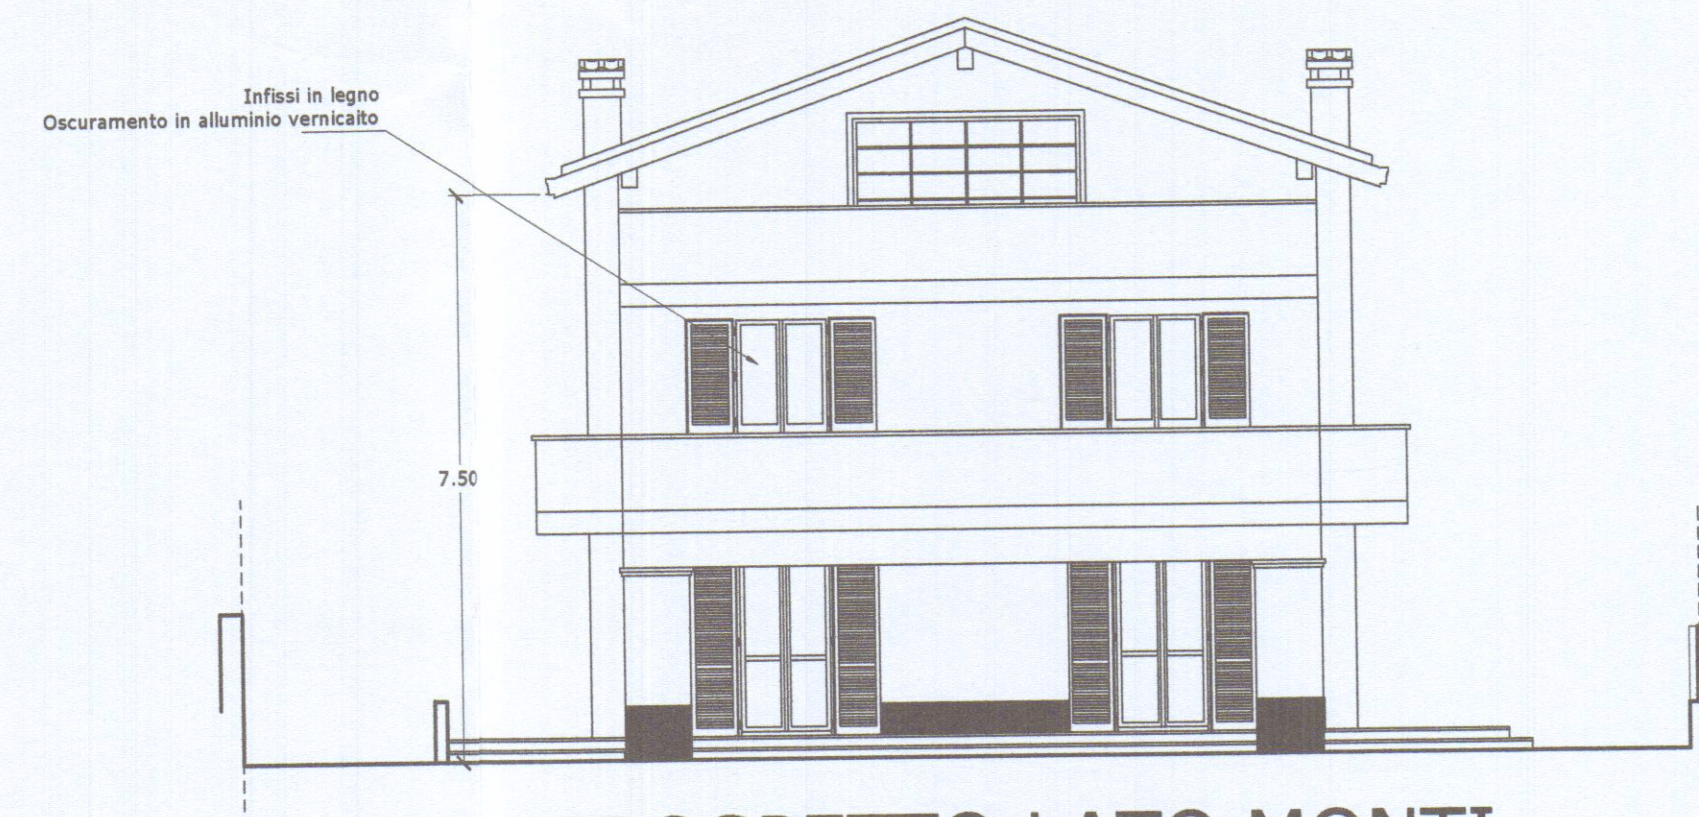


PROSPETTO LATO MONTI

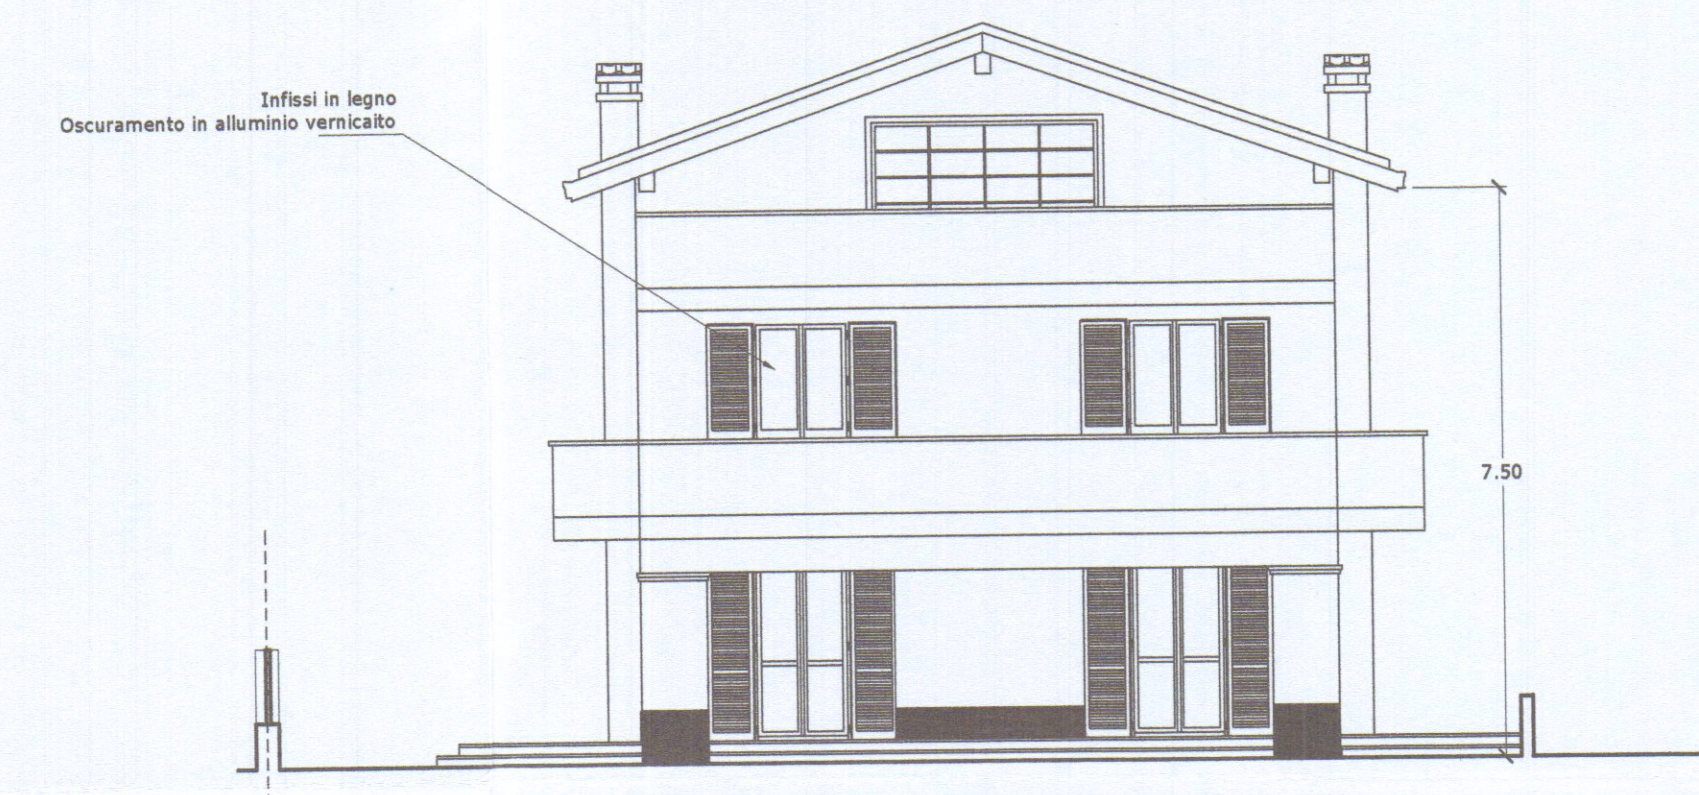

PROSPETTO LATO MARE

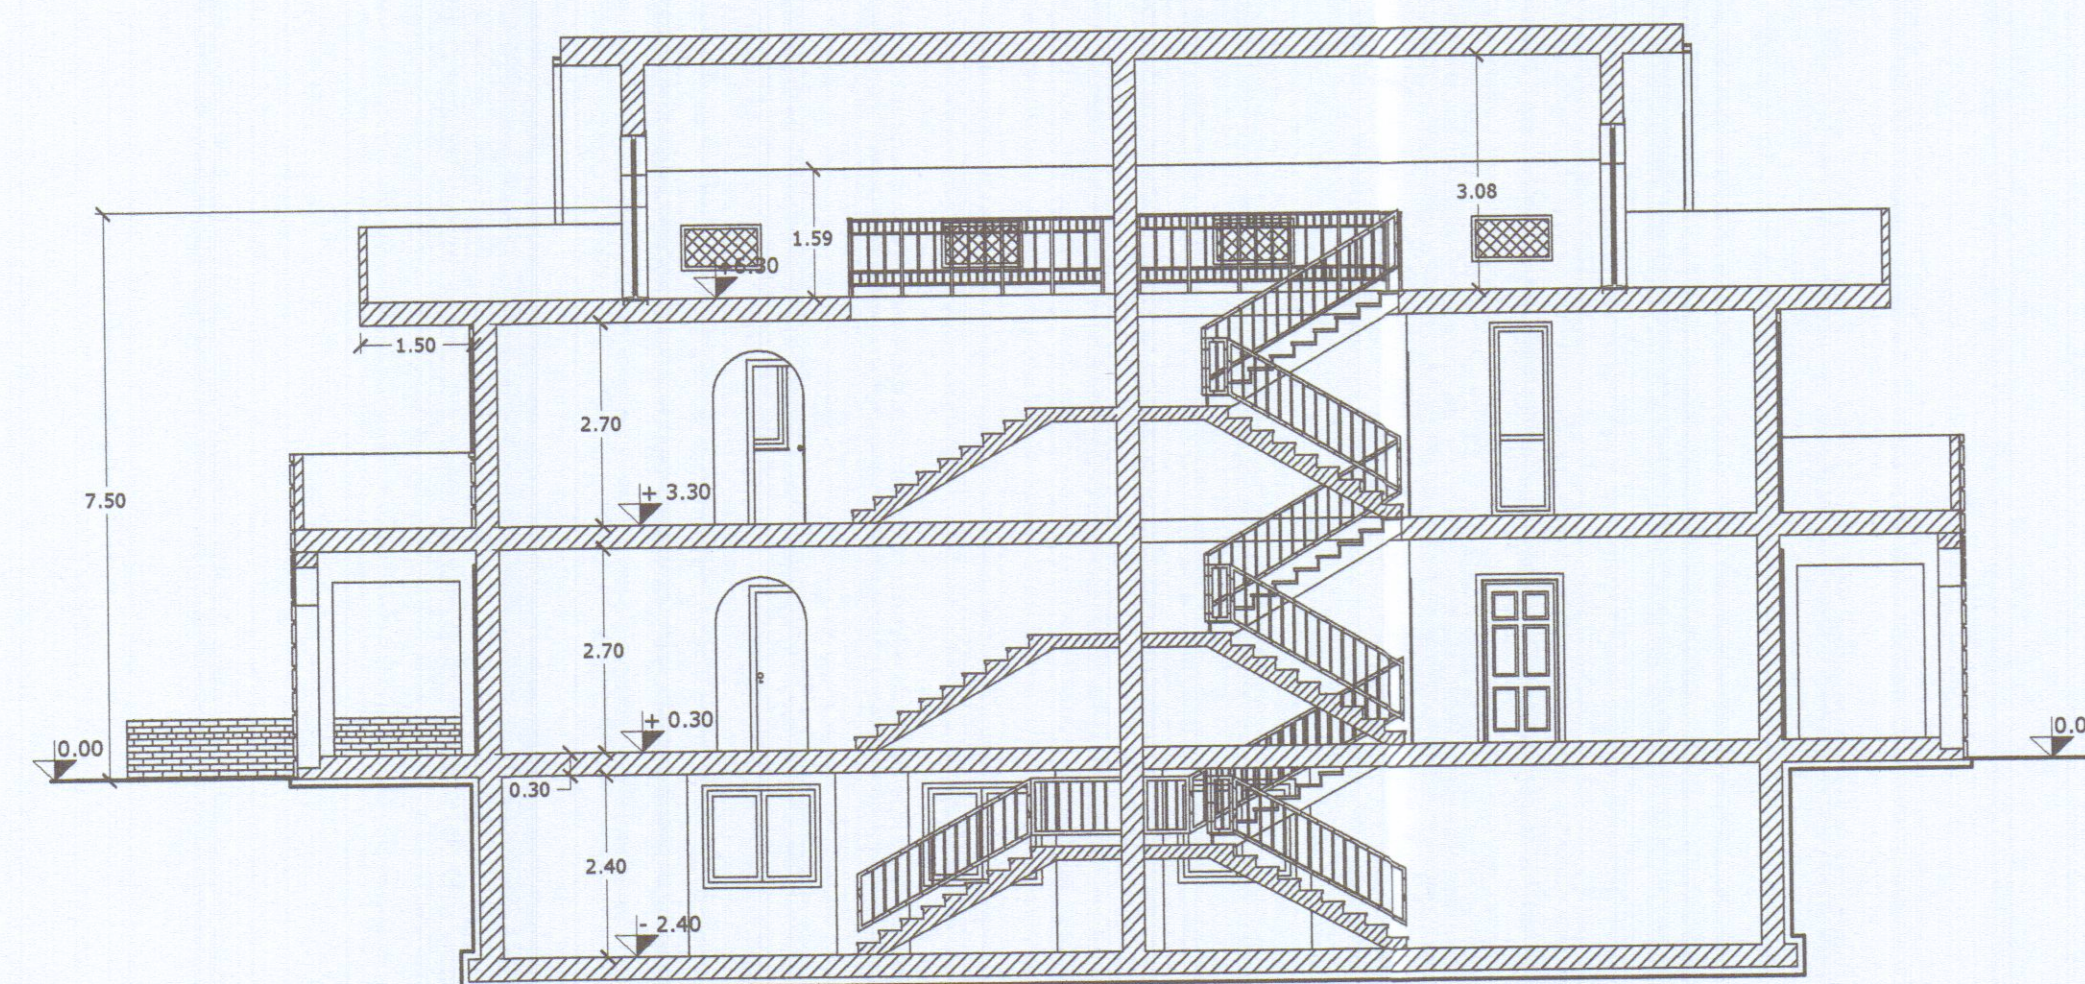

SEZIONE B - B

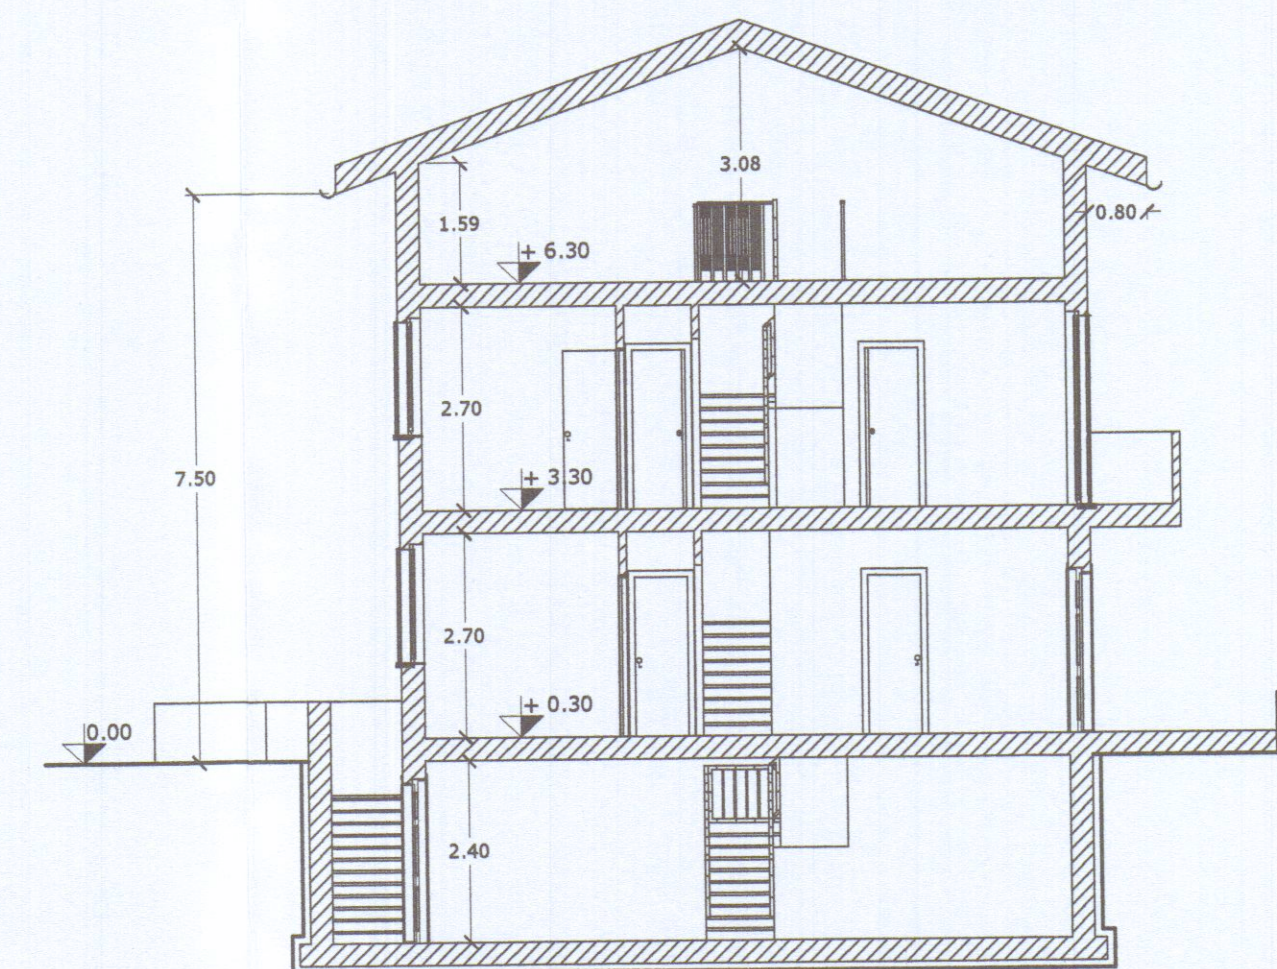

SEZIONE A - A