

14 FEB. 1968

8.1.68

PROGETTO DI VILLETTA IN C.A.E. PANNELLI
PRÉFABBRICATI DA ERIGERSI A FOSSOLA
PROPRIETARIO - SIG. ~~BAB~~ATTINI ANDREA
PROGETTISTA - DOTT. ARCH. FRANCESCO FORTE - FIRENZE


TAV
2

Francesco Forte
Dott. Arch.
FRANCESCO FORTE
FIRENZE


APPROVATO

28 FEB. 1968


CONTROLLATO
IL TECNICO

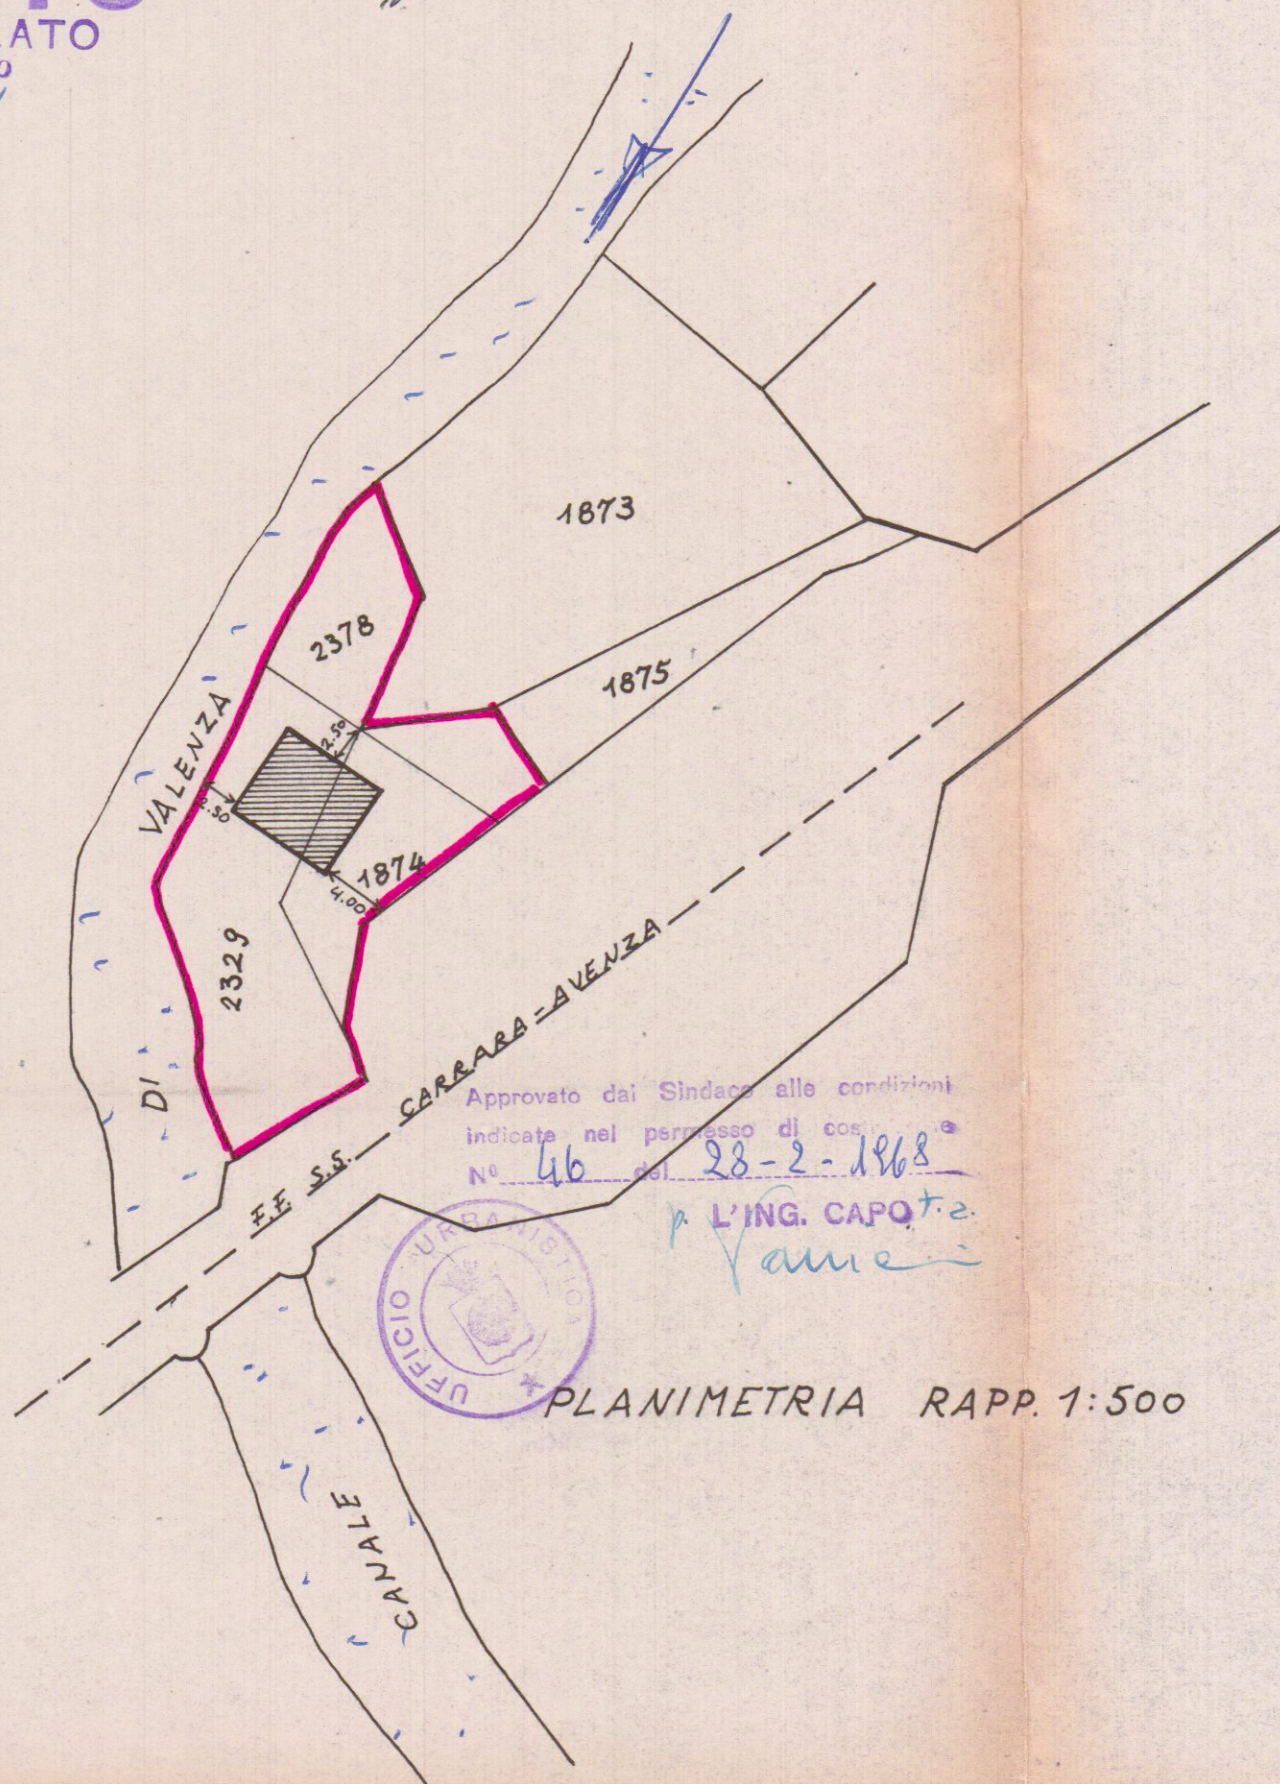

PLANIMETRIA RAPP. 1:500

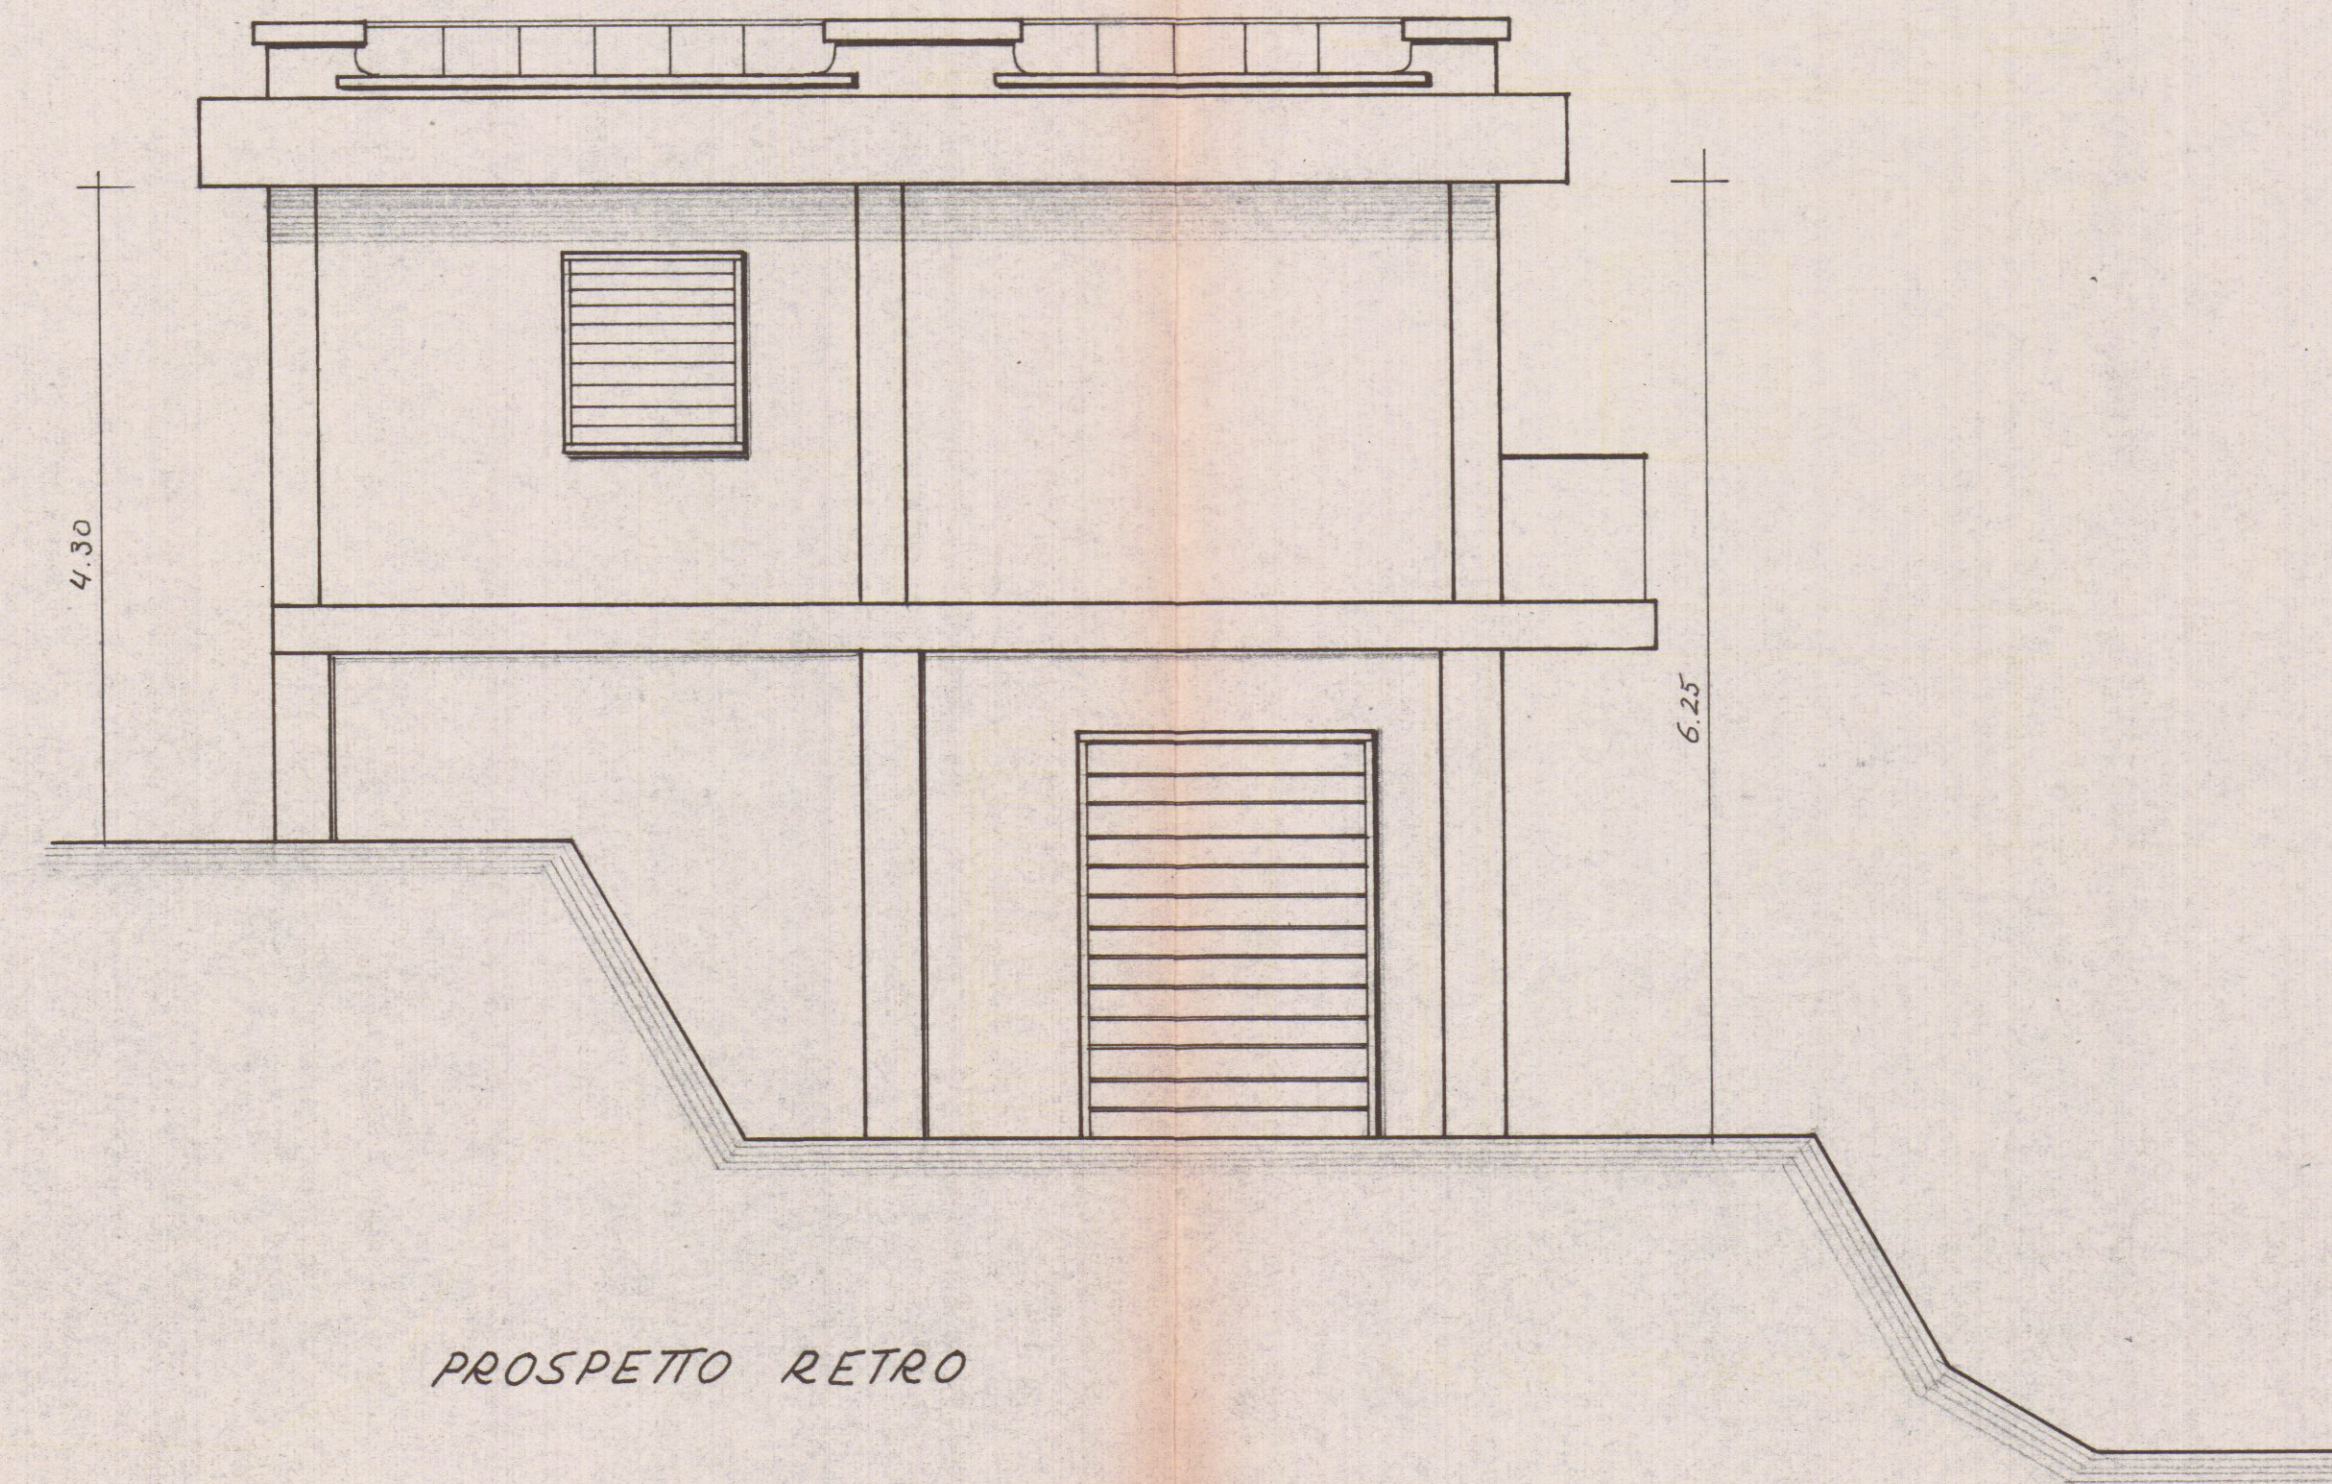

PROSPETTO RETRO

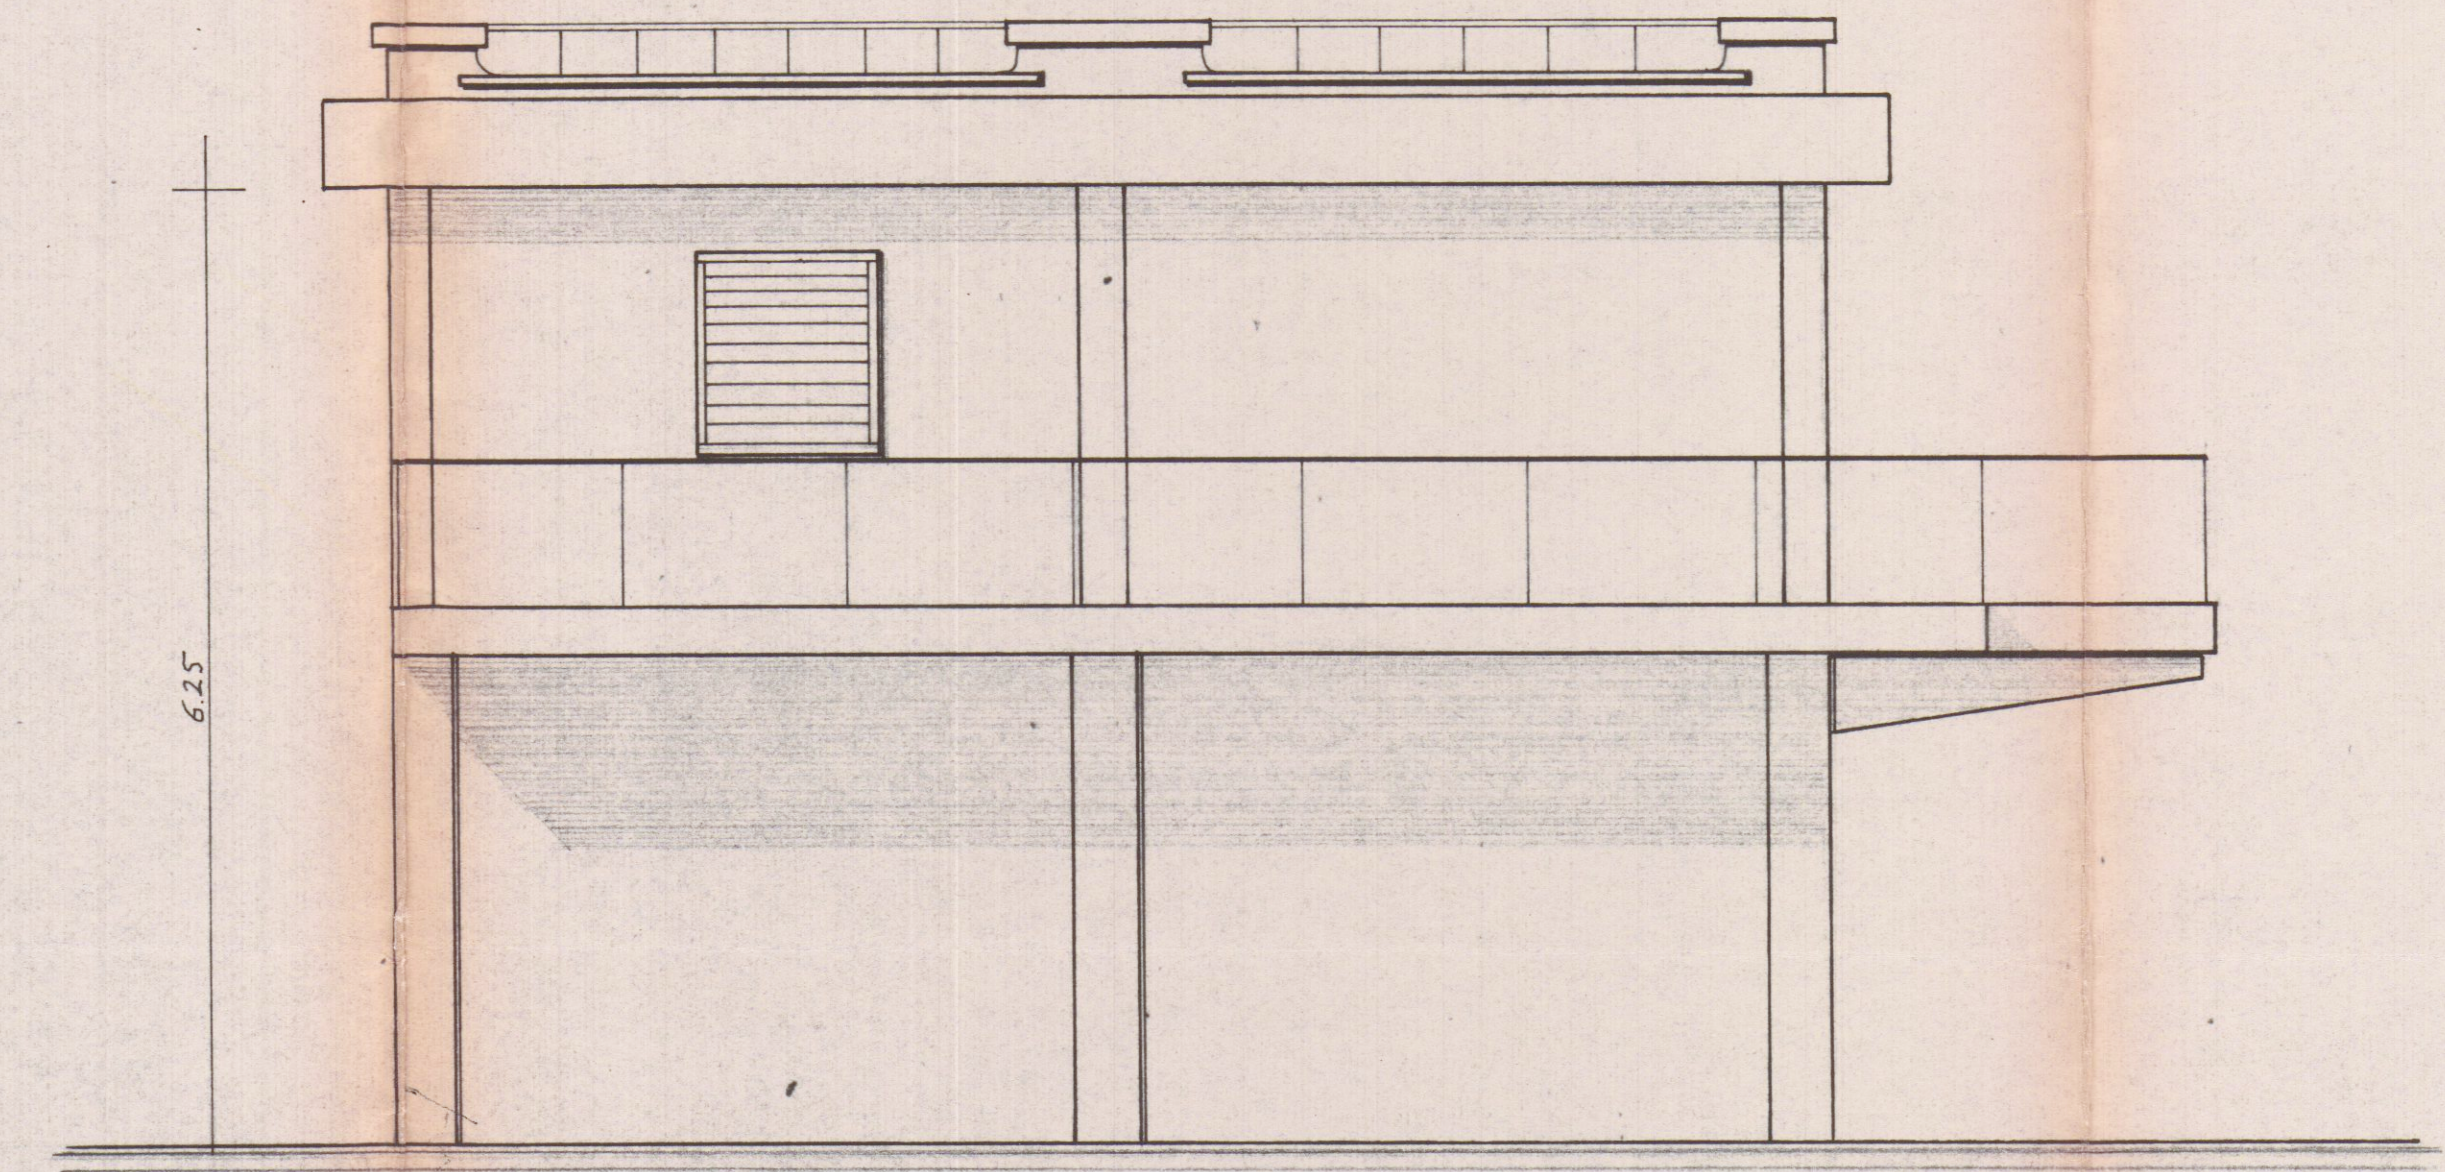

PROSPETTO LATERALE